საკადასტრო გეგმა

საჯარო რეესტრის ეროვნული სააგენტო

საკადასტრო კოდი: 01.18.03.018.053
განცხადების ნომერი: 882015599835
მომზადების თარიღი: 26/11/2015

ნაკვეთის დანიშნულება: არასასოფლო სამეურნეო
ფართობი: 1409 კვ.მ (WGS 84 / UTM zone 38N)

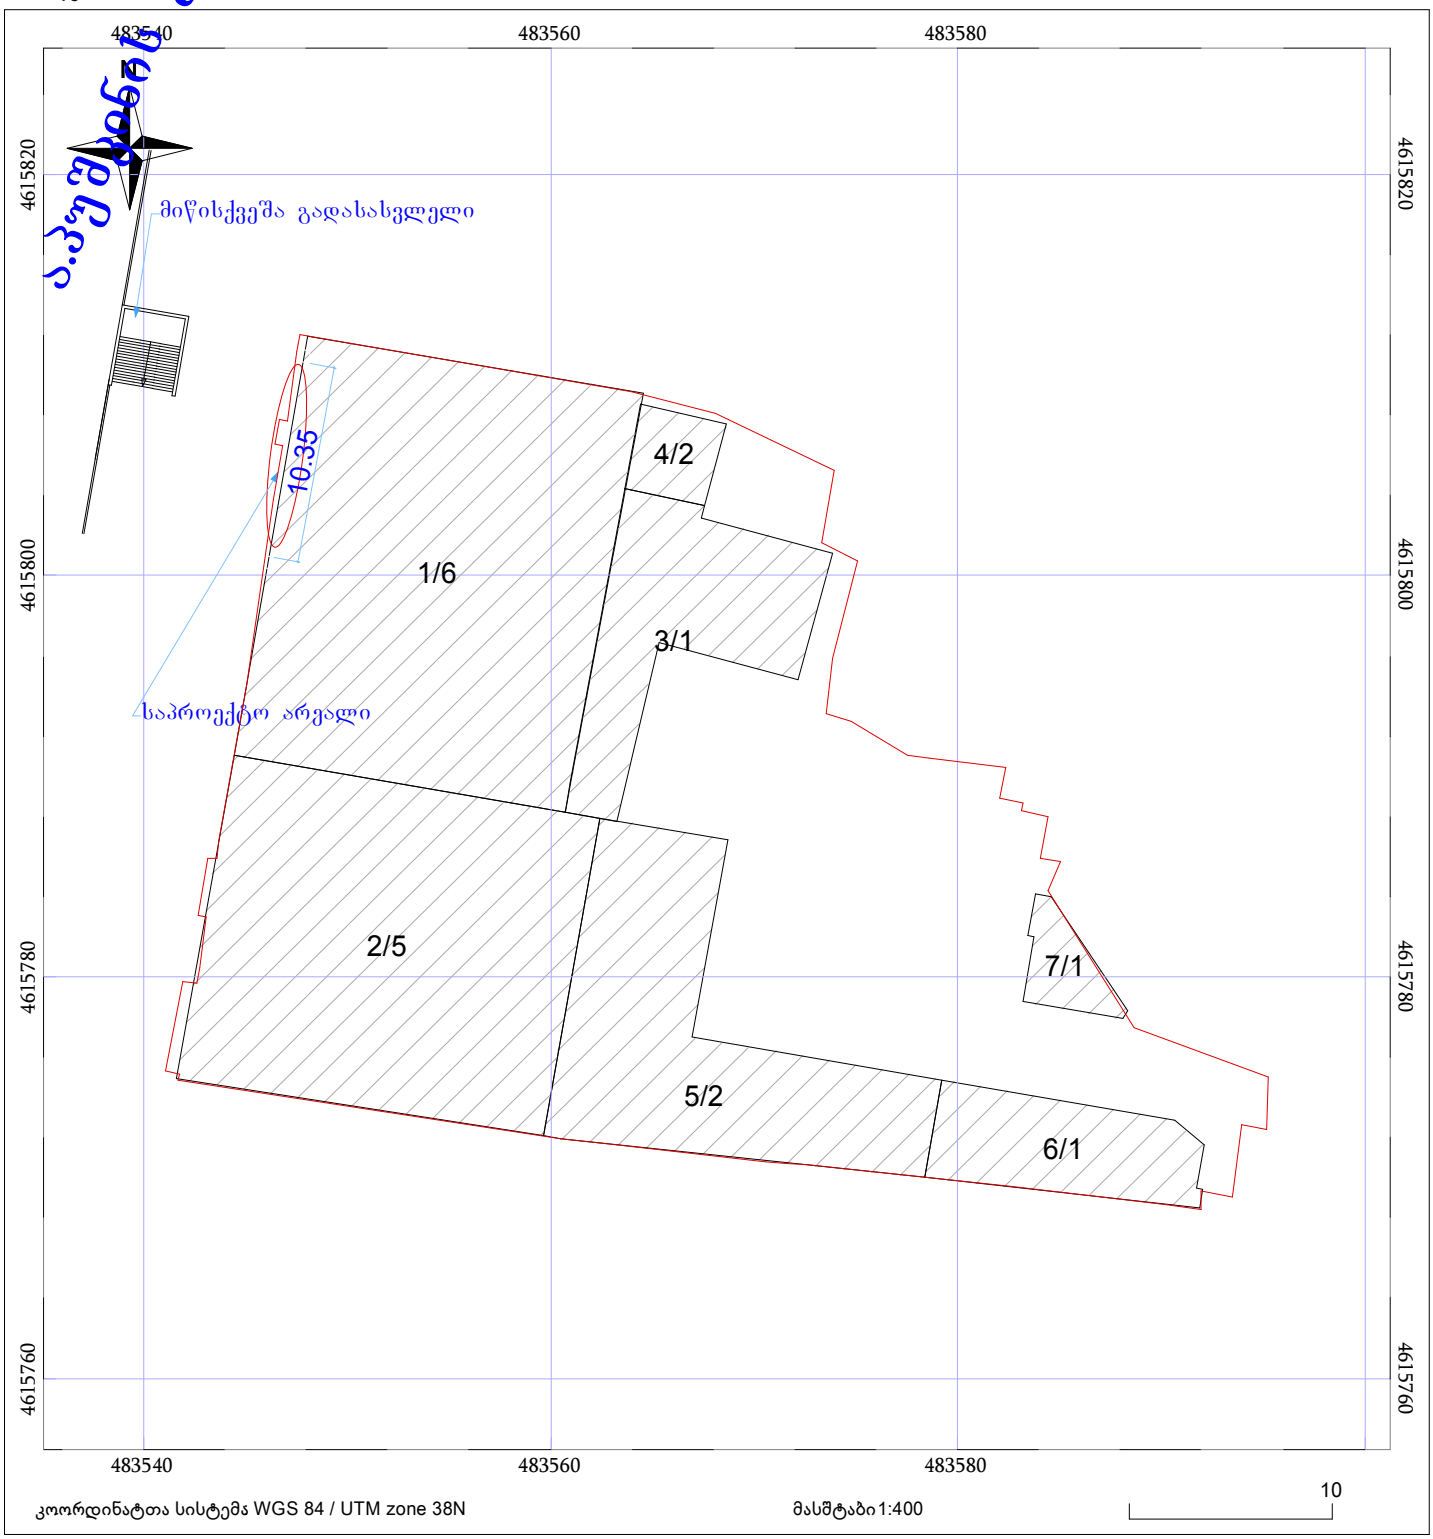

ნაკვეთის საკადასტრო საზღვარი

ზაზობრივი ნაგებობა

ტყის ფონდი

05/25 შენობა /ნაგებობა

05/25 მშენებარე ნაგებობა

ვალდებულება

არსებული გეგმა
1:100მ

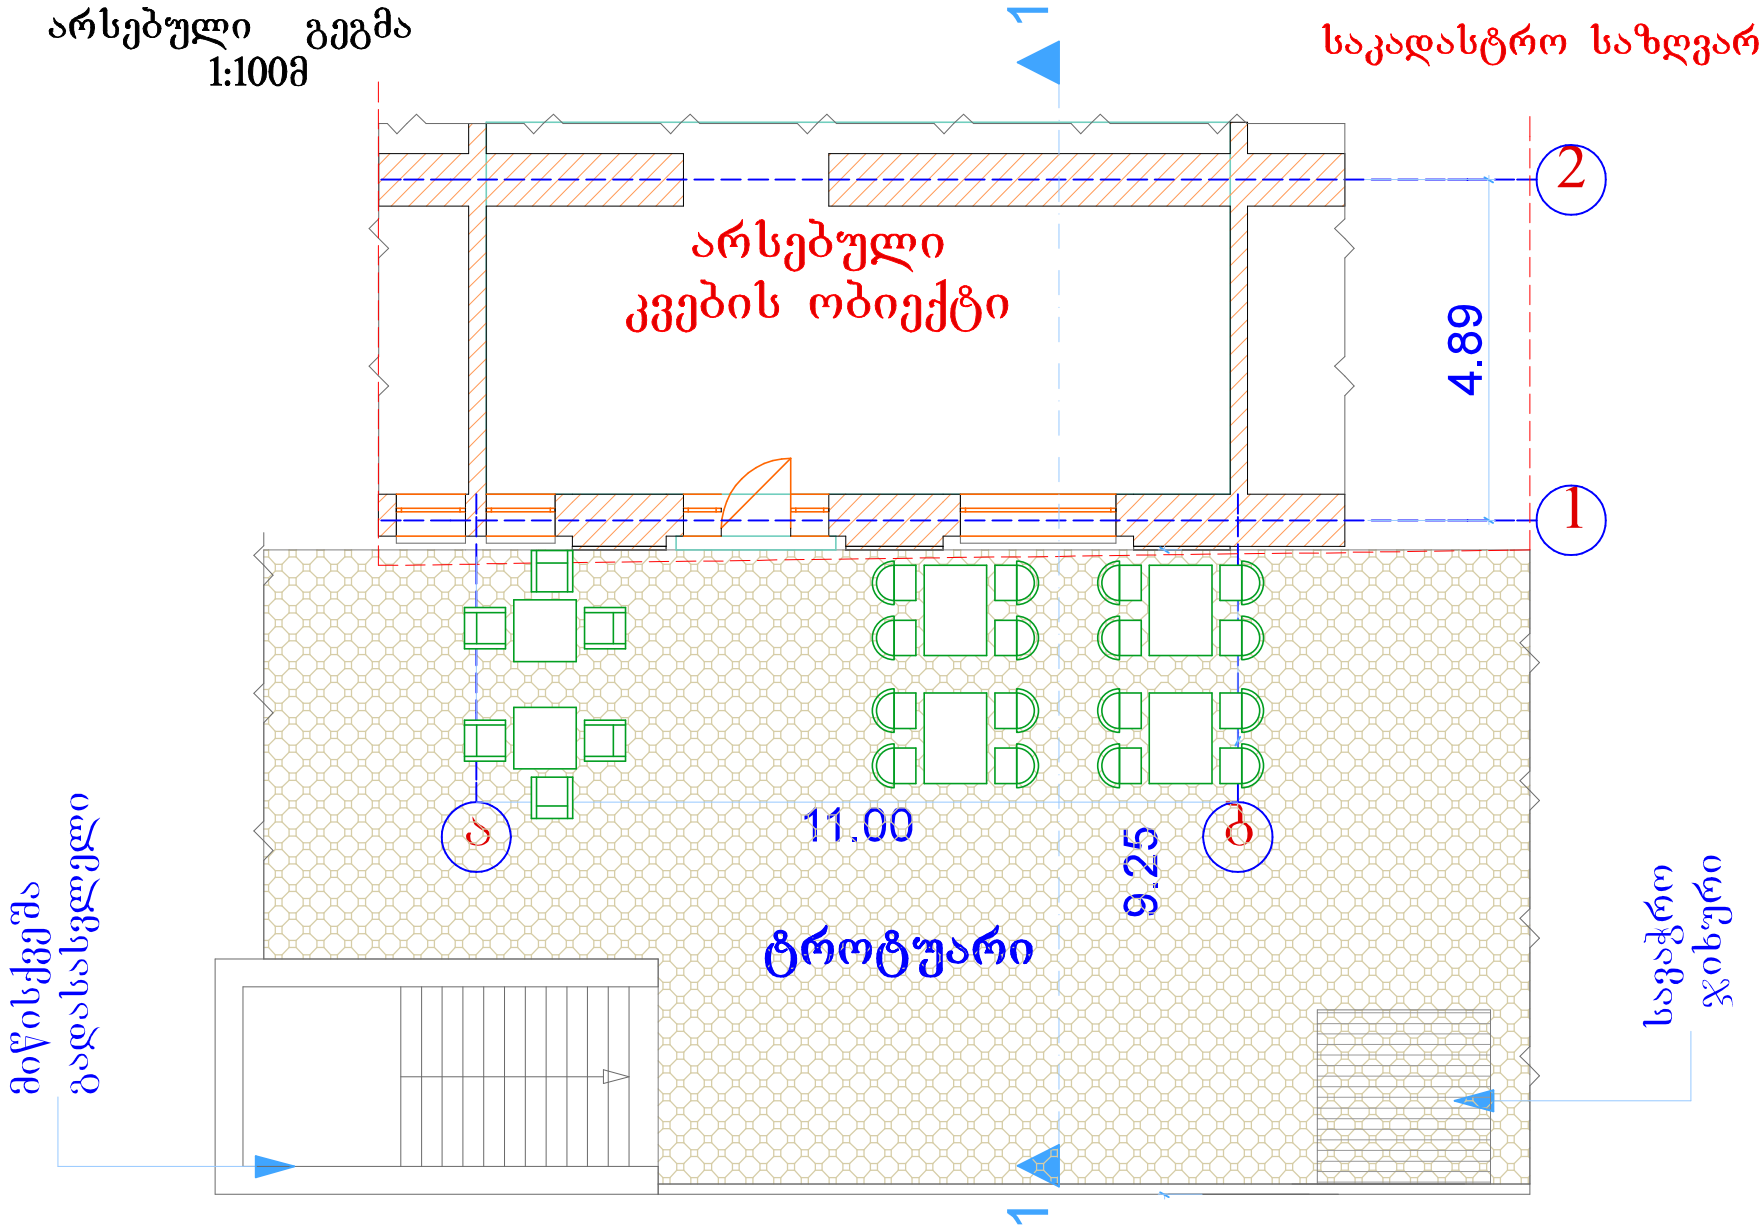

პუშკინის ქ.

დამკვეთი	გ.ჭაჭიაშვილი		UNITED GEORG	
პროექტის ავტორი	დ.ვერულავა			
მისამართი	ა.პუშკინის ქ.№5-7		ღია კაფე	სტადია / ფურცელი / რაოდ.
				მ. პ. / ა –4 /
საზღვრები მითითებულია დამკვეთის მიერ				თარიღი / დაკვეთა / მასშტაბი
შეასრულა	დ.ვერულავა		გეგმა	30.10.2016 / / 1 : 100

საპროექტო გეგმა
1:100მ

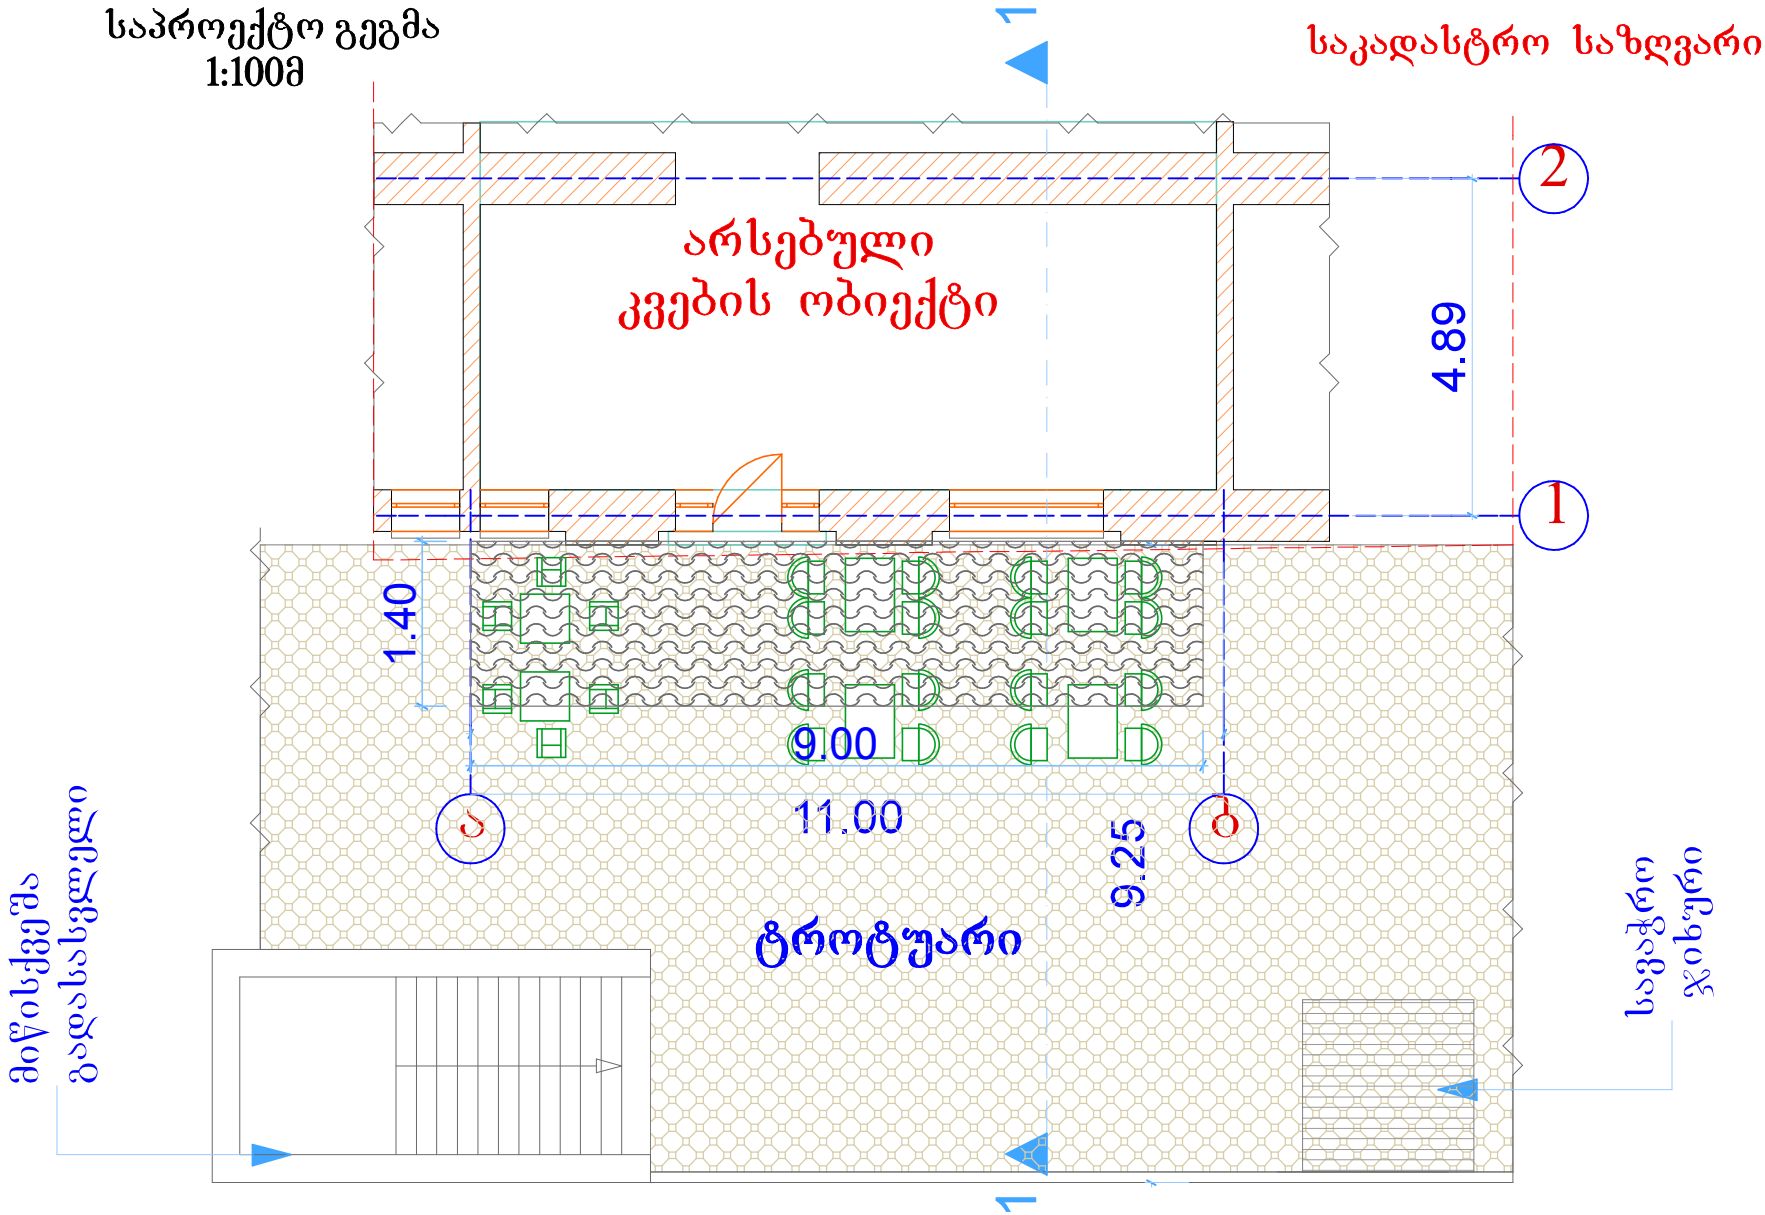

პუშკინის ქ.

დამკვეთი	გ.ჭაჭიაშვილი		UNITED GEORG
პროექტის ავტორი	დ.ვერულავა		
მისამართი	ა.პუშკინის ქ.№5-7		
სახლვრები მითითებულია დამკვეთის მიერ			
შეასრულა	დ.ვერულავა		

	სტადია	ფურცელი	რაოდ.
ღია კაფე	მ. პ.	ა –4	
გეგმა	თარიღი 30.10.2016	დამკვეთი	მასშტაბი 1 : 100

არსებული 1:1 ჭრილი 1-2 ღერძზე
1:100მ

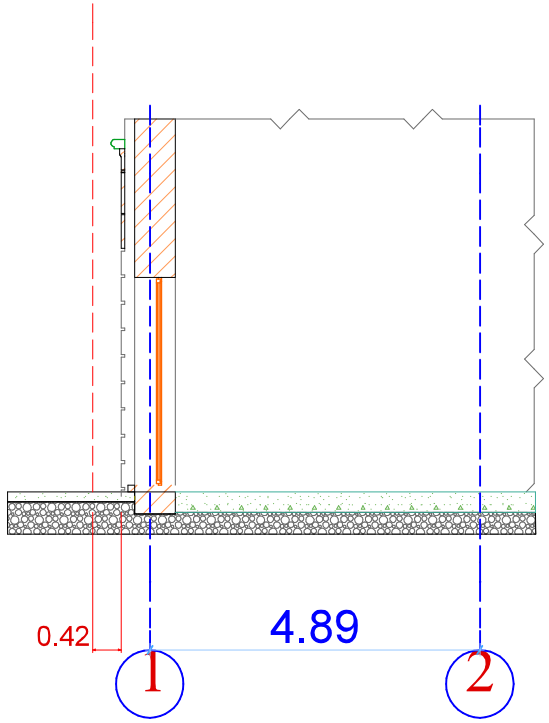

საპროექტო 1:1 ჭრილი 1-2 ღერძზე
1:100მ

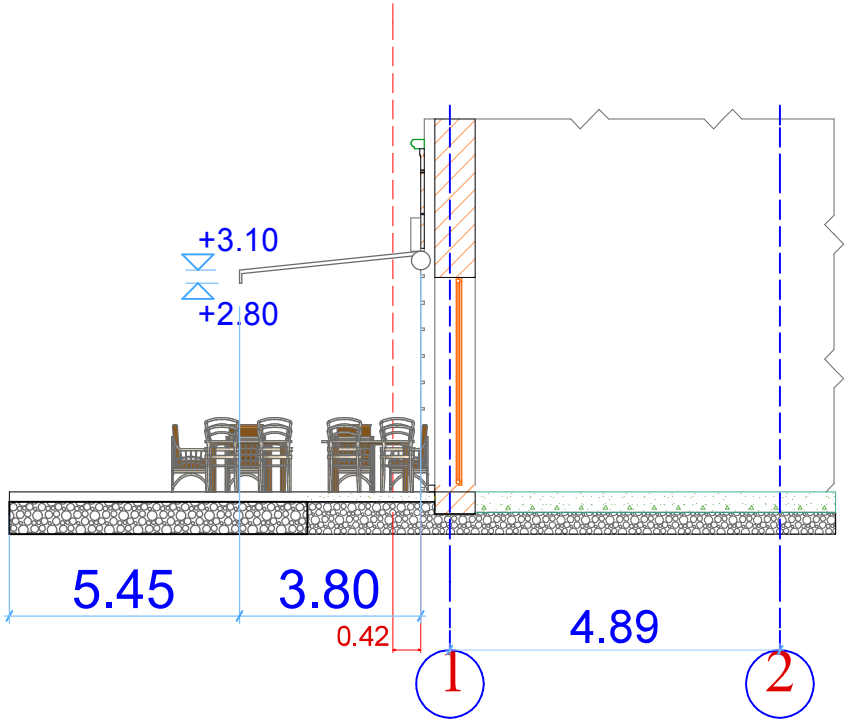

დამკვეთი	გ.ჭაჭიაშვილი	
პროექტის ავტორი	დ.ფერულავა	
მისამართი	აპუშკინის ქ.№5-7	
საზღვრები მითითებულია დამკვეთის მიერ		
შეასრულა	დ.ფერულავა	

UNITED GEORG

ღია კაფე

ჭრილი

სტადია	ფურცელი	რაოდ.
მ. პ.	ა -4	

თარიღი 30.10.2016

მასშტაბი 1 : 100

არსებული ფასადი ა-ბ ღერძზე
1:100მ

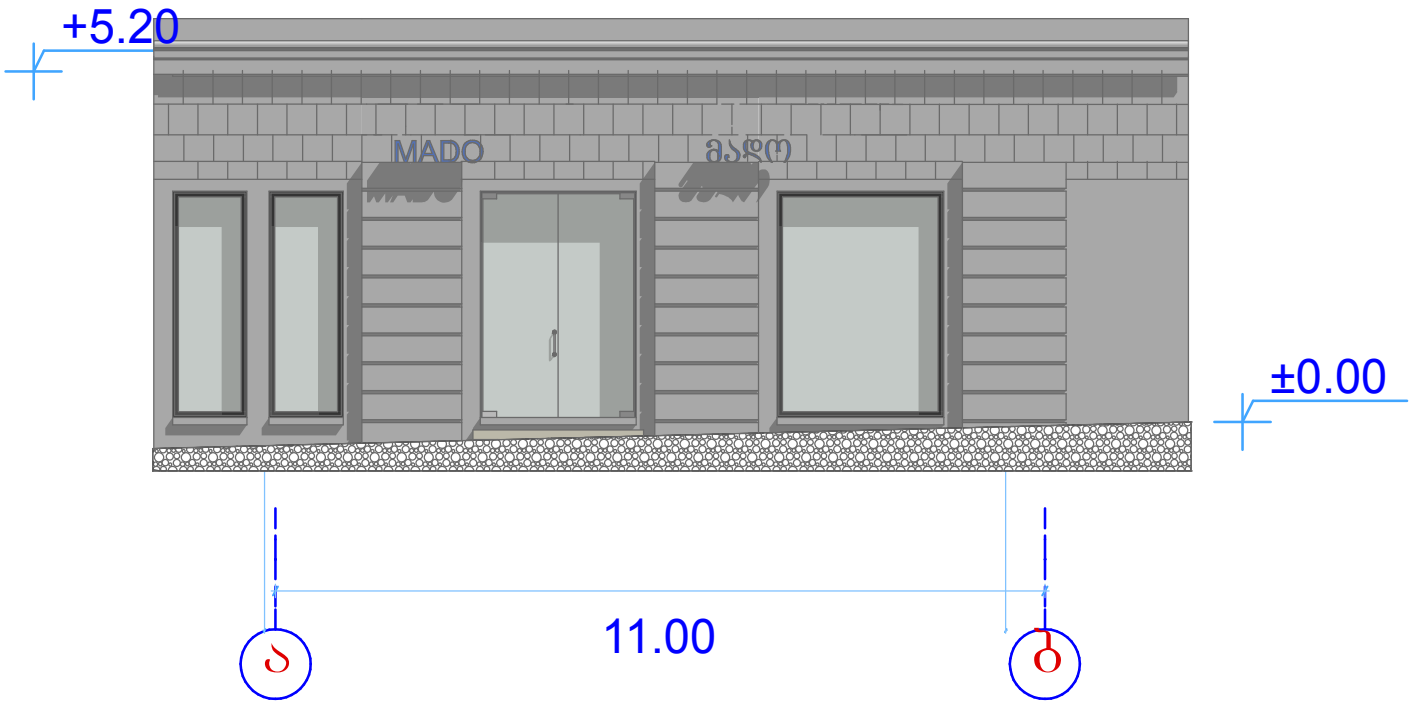

დამკვეთი	გ.ჭაჭიაშვილი		UNITED GEORG	
პროექტის ავტორი	დ.ვერულავა			
მისამართი	ა.პუშკინის ქ.№5-7		ღია კაფე	სტადია: მ. პ. / ფურცელი: ა –4 / რაოდ.:
საზღვრები მითითებულია დამკვეთის მიერ				
შეასრულა	დ.ვერულავა		ფასადი	თარიღი: 30.10.2016 / დაკვეთა: / მასშტაბი: 1 : 100

საპროექტო ფასადი ა-ბ ღერძზე
1:100მ

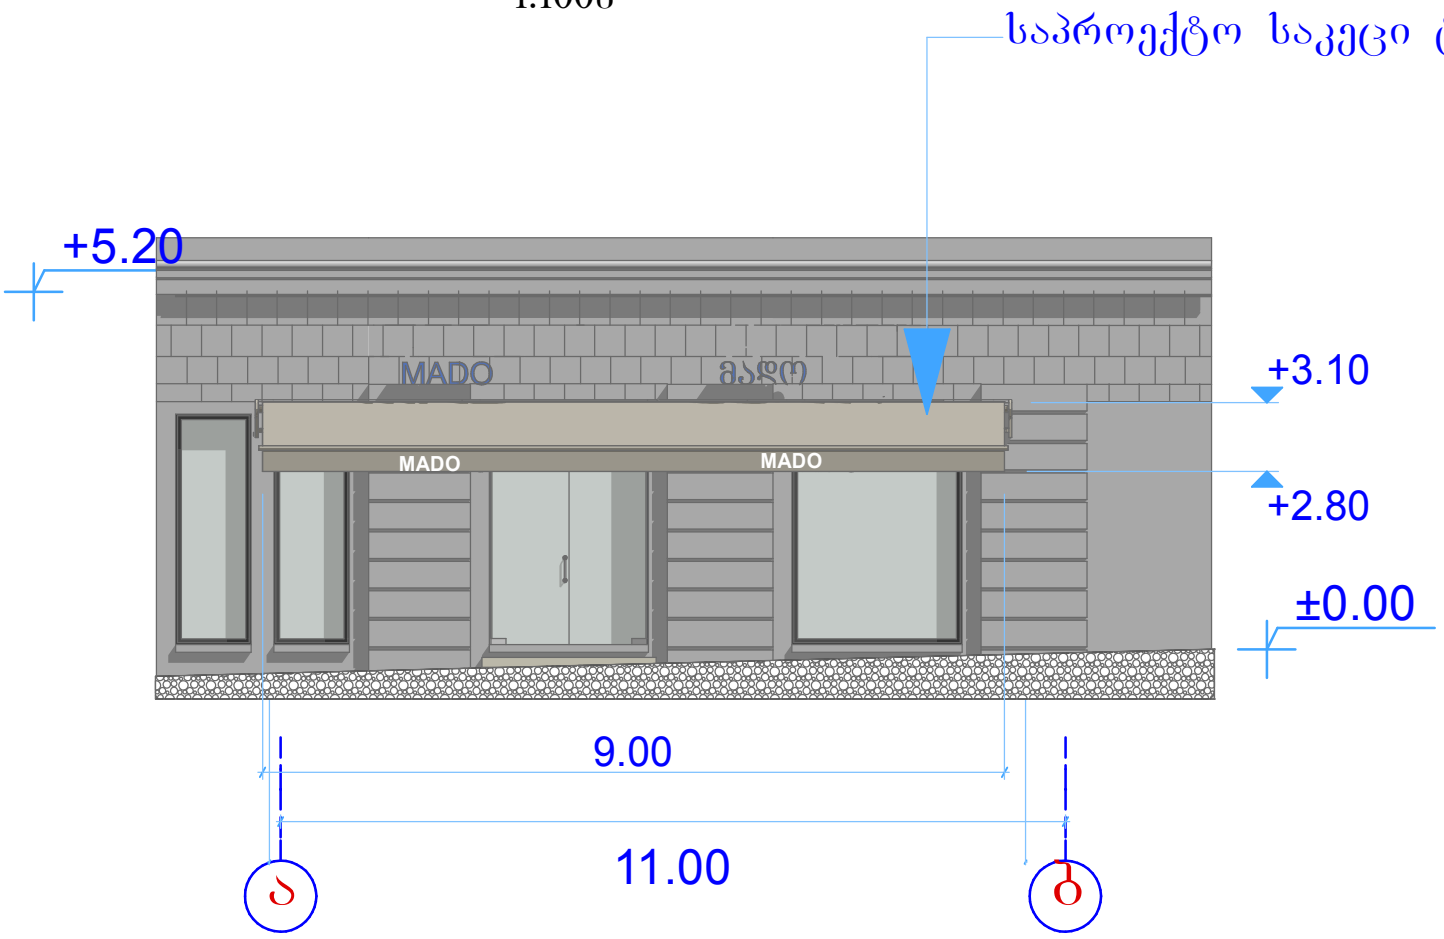

დამკვეთი	გ.ჭაჭიაშვილი		UNITED GEORG			
პროექტის ავტორი	დ.ვერულავა					
მისამართი	ა.პუშკინის ქ.№5-7		დია კაფე	სტადია	ფურცელი	რაოდ.
				ა. პ.	ა –4	
საზღვრები მითითებულია დამკვეთის მიერ						
შეასრულა	დ.ვერულავა		ფასადი	თარიღი	დაკვეთა	მასშტაბი
				30.10.2016		1 : 100