
გენ-გეგმა არსებული
მ 1:500

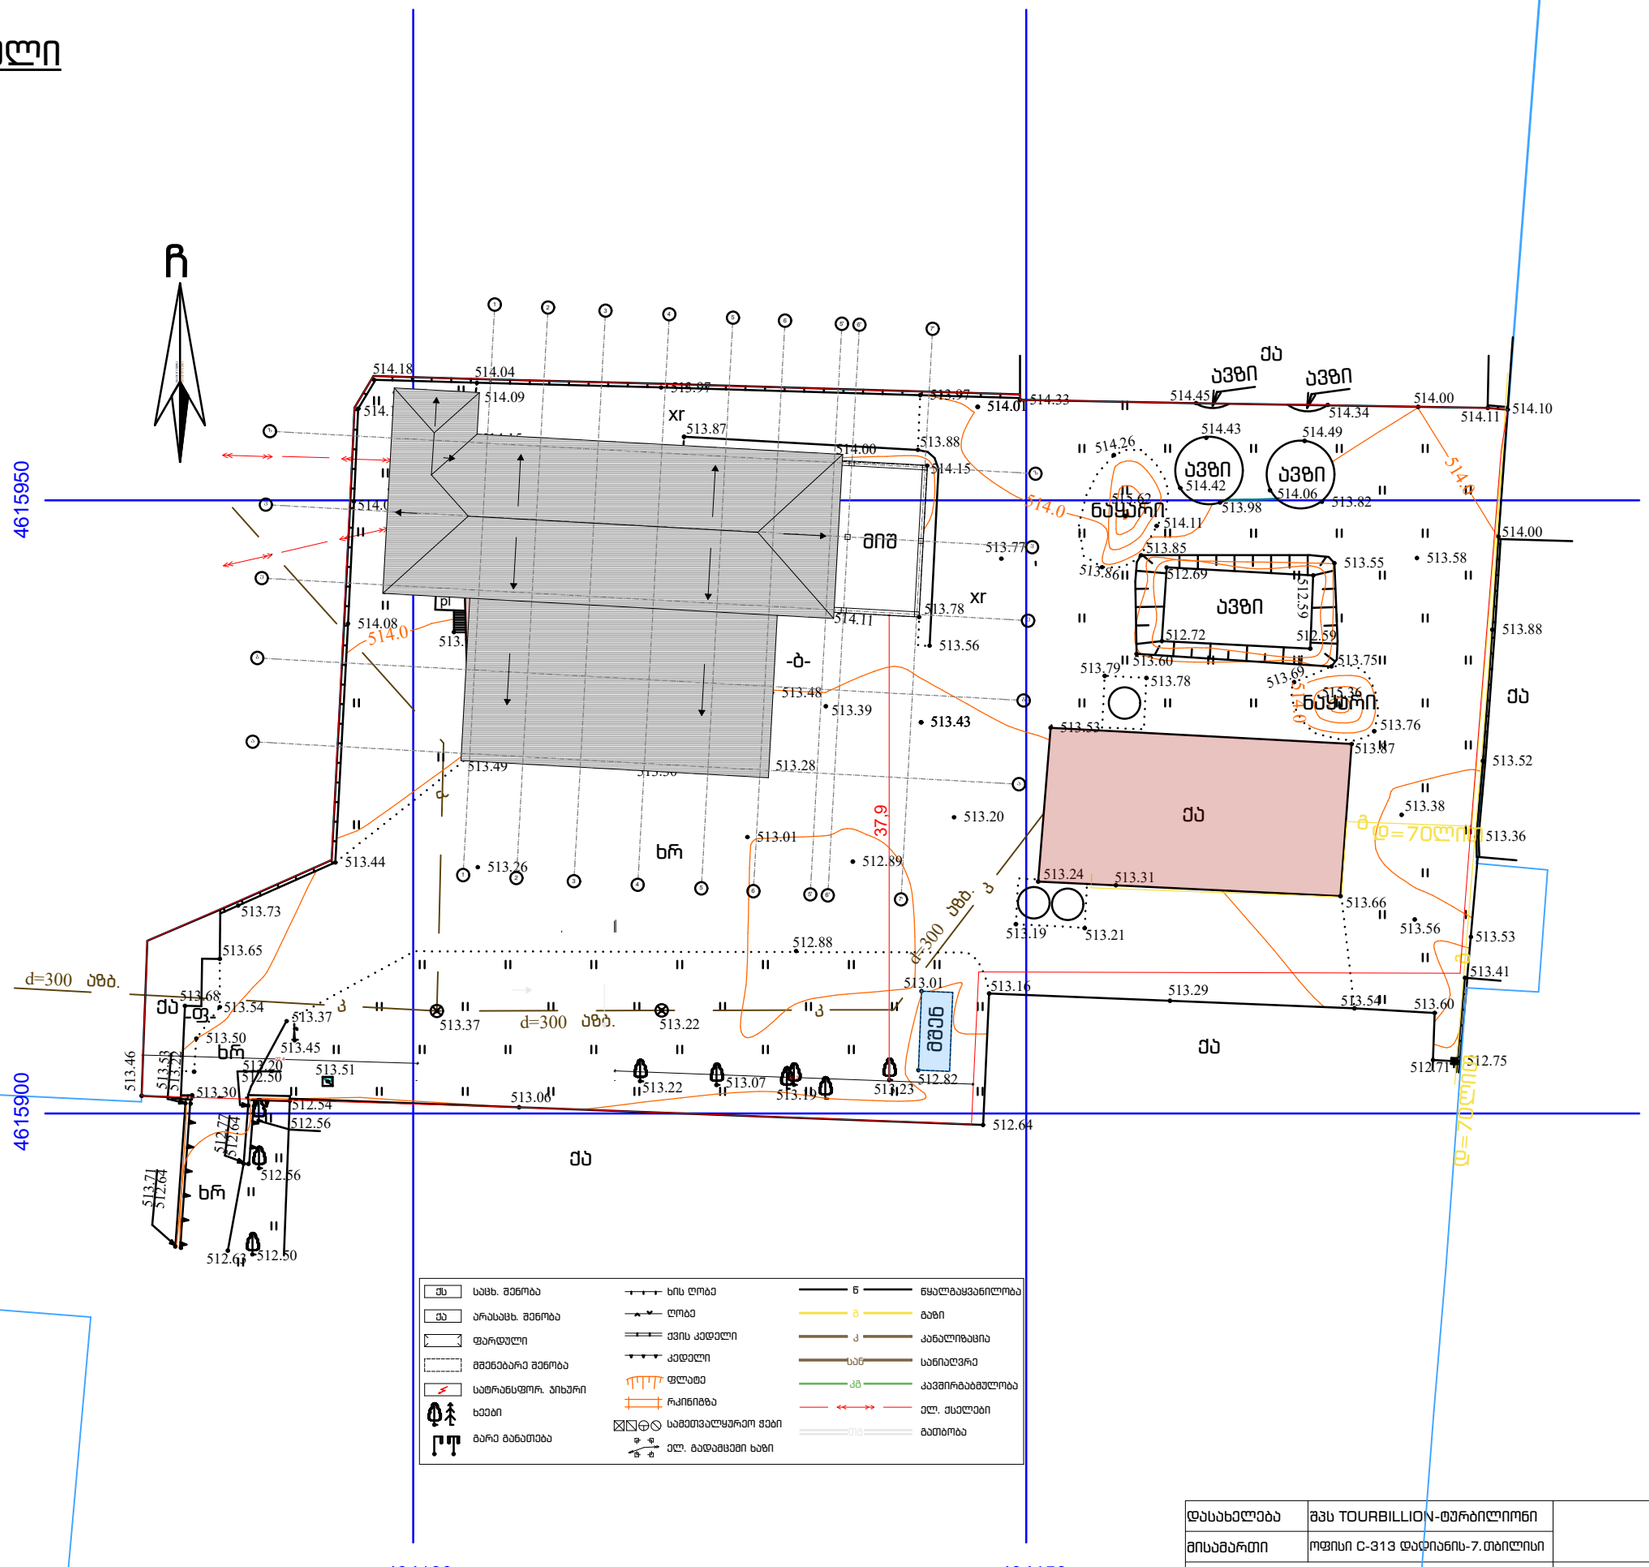


დასახელება	შპს TOURBILLION-ტურბილიონი		
მისამართი	ოფისი C-313 დაფიანის-7. თბილისი		
		დირექტორი	მ.კაპანაძე
		არქიტექტორი	თ.მახარობლიშვილი
		კონსტრუქტორი	ზ.ლარცულიანი
		ვიზუალიზაცია	ლ.კაპანაძე
		ფორმატი	ფურცელი
		A-3	

TOURBILLION Timeless Architecture
DESIGN THAT STANDS THE TEST OF TIME

მასშტაბი 1:100
08.04.2017 წ.

გენ-გეგმა საპროექტო

მ 1:500

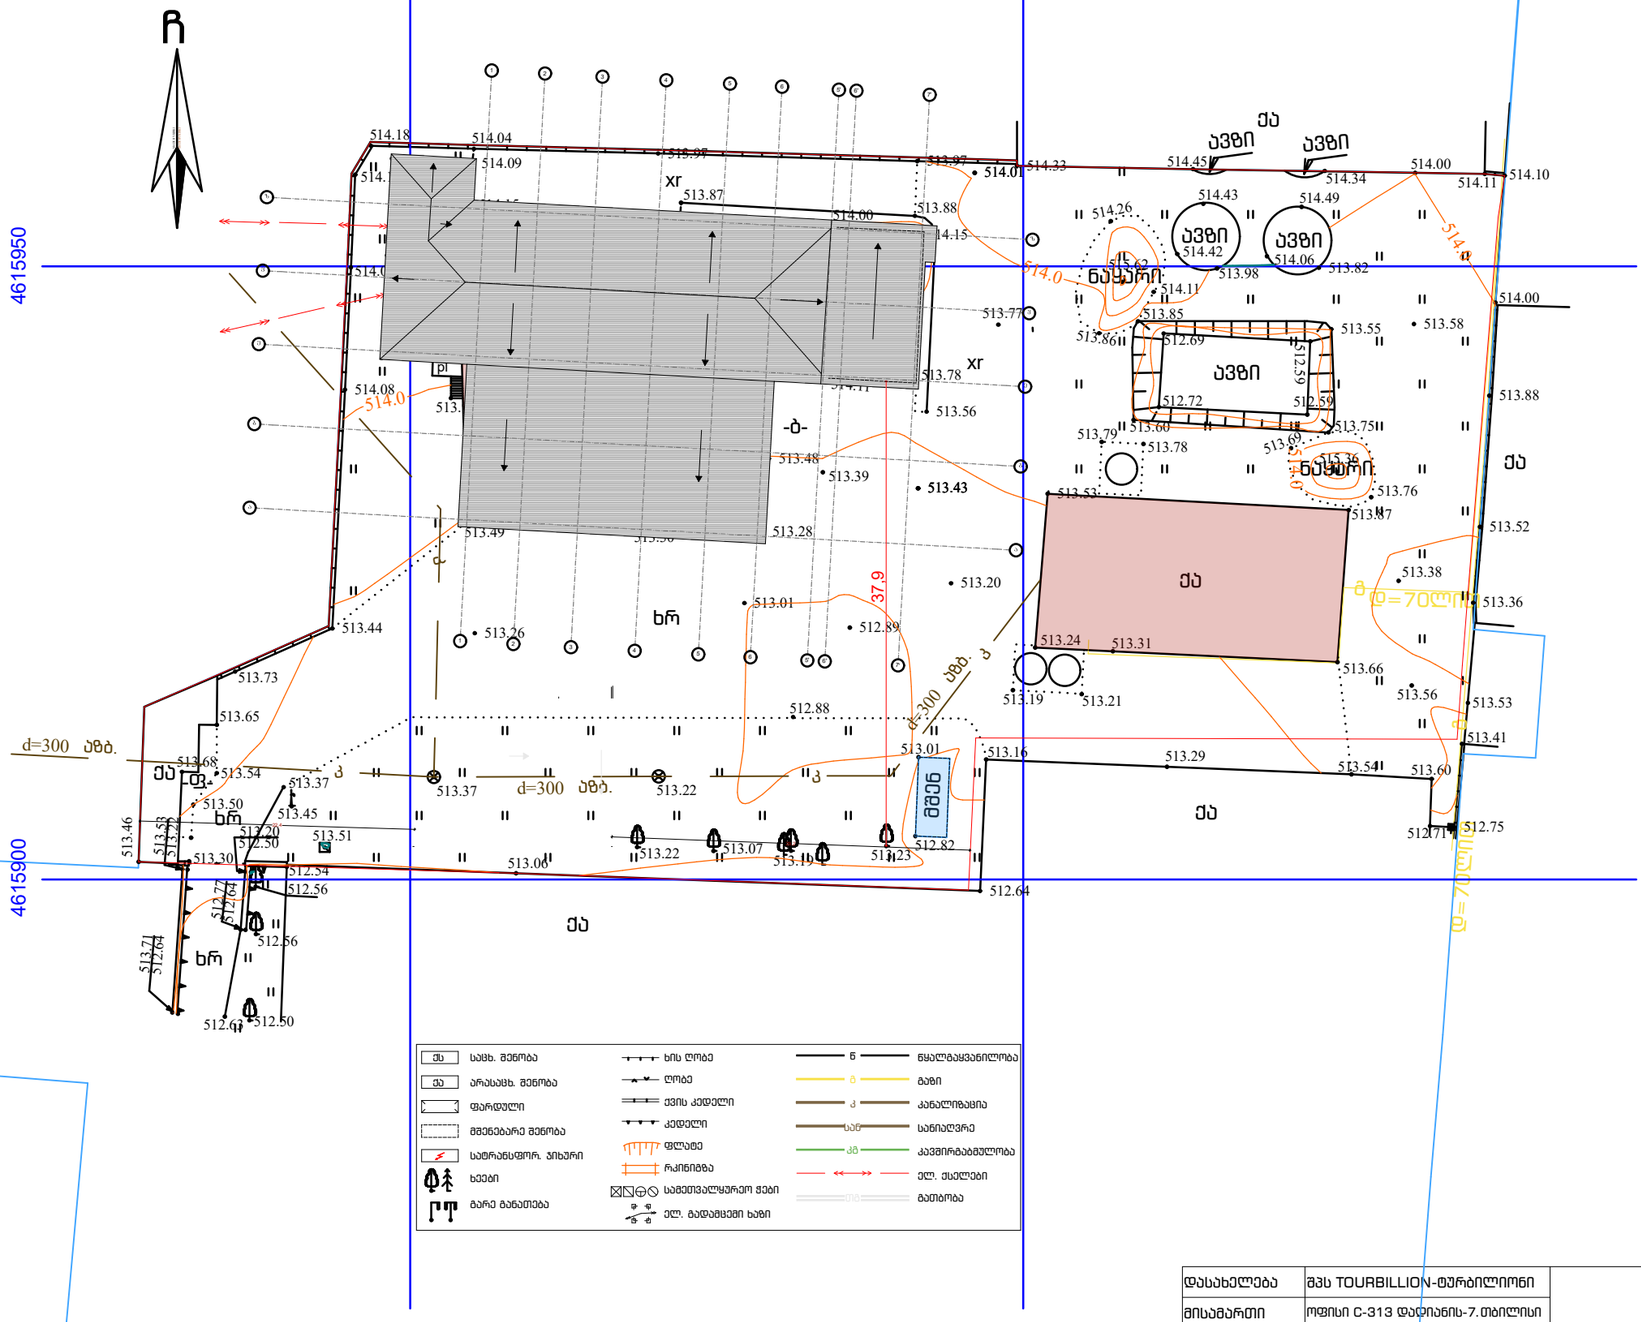


დასახელება	შპს TOURBILLION-ტურბილიონი
მისამართი	ოფისი C-313 დაფიანის-7. თბილისი

TOURBILLION
Timeless Architecture
DESSIGN THAT STANDS THE TEST OF TIME

დირექტორი	მ.კაპანაძე	
არქიტექტორი	თ.მახარობლიშვილი	
კონსტრუქტორი	ზ.ლარცულიანი	
ვიზუალიზაცია	ლ.კაპანაძე	
ფორმატი	ფურცელი	მასშტაბი 1:100
A-3		08.04.2017 წ.

გეგმა არსებული ±0.00 ნიშნულზე
მ 1:200

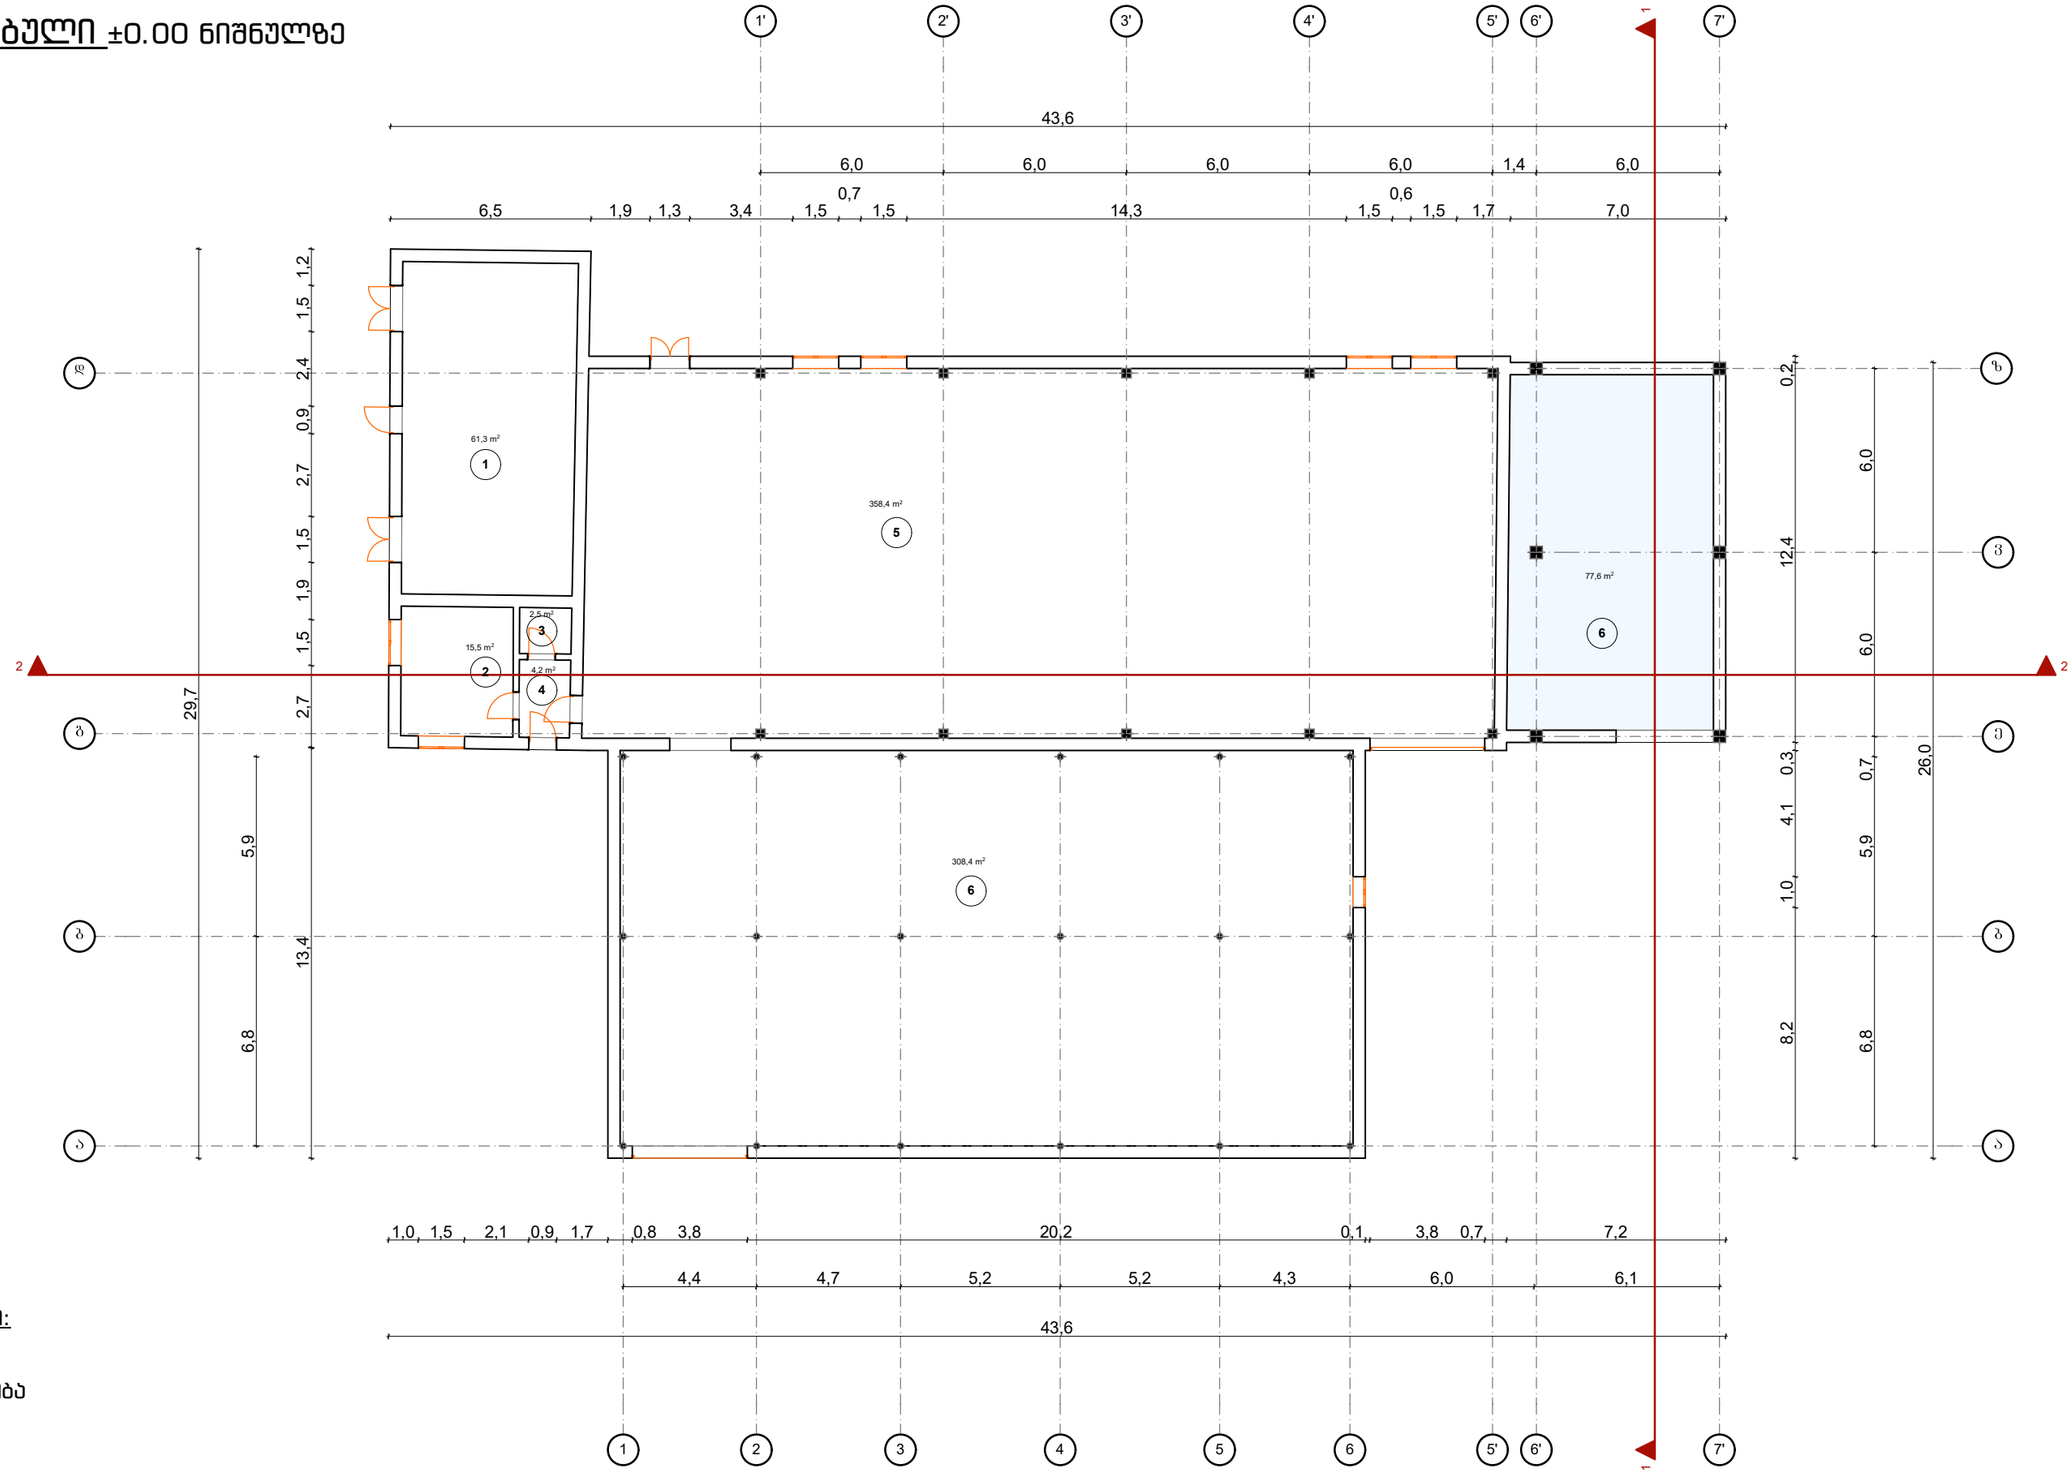

პირობითი აღნიშვნები:

მშენებარე შენობა

1. სატრანსფორმატორო
2. სამუშაო ოთახი
3. აბაზანა
4. დერეფანი
5. საწარმოო ფართი
6. საწყობი


დასახელება	შპს TOURBILLION-ტურბილიონი
მისამართი	ოფისი C-313 დადიანის-7. თბილისი

TOURBILLION Timeless Architecture
DESSIGN THAT STANDS THE TEST OF TIME

დირექტორი	მ.კაპანაძე	
არქიტექტორი	თ.მახარობლიშვილი	
კონსტრუქტორი	ზ.ლარცულიანი	
ვიზუალიზაცია	ლ.კაპანაძე	
ფორმატი	ფურცელი	მასშტაბი 1:100
A-3		08.04.2017 წ.

გეგმა საპროექტო ±0.00 ნიშნულზე

მ 1:200

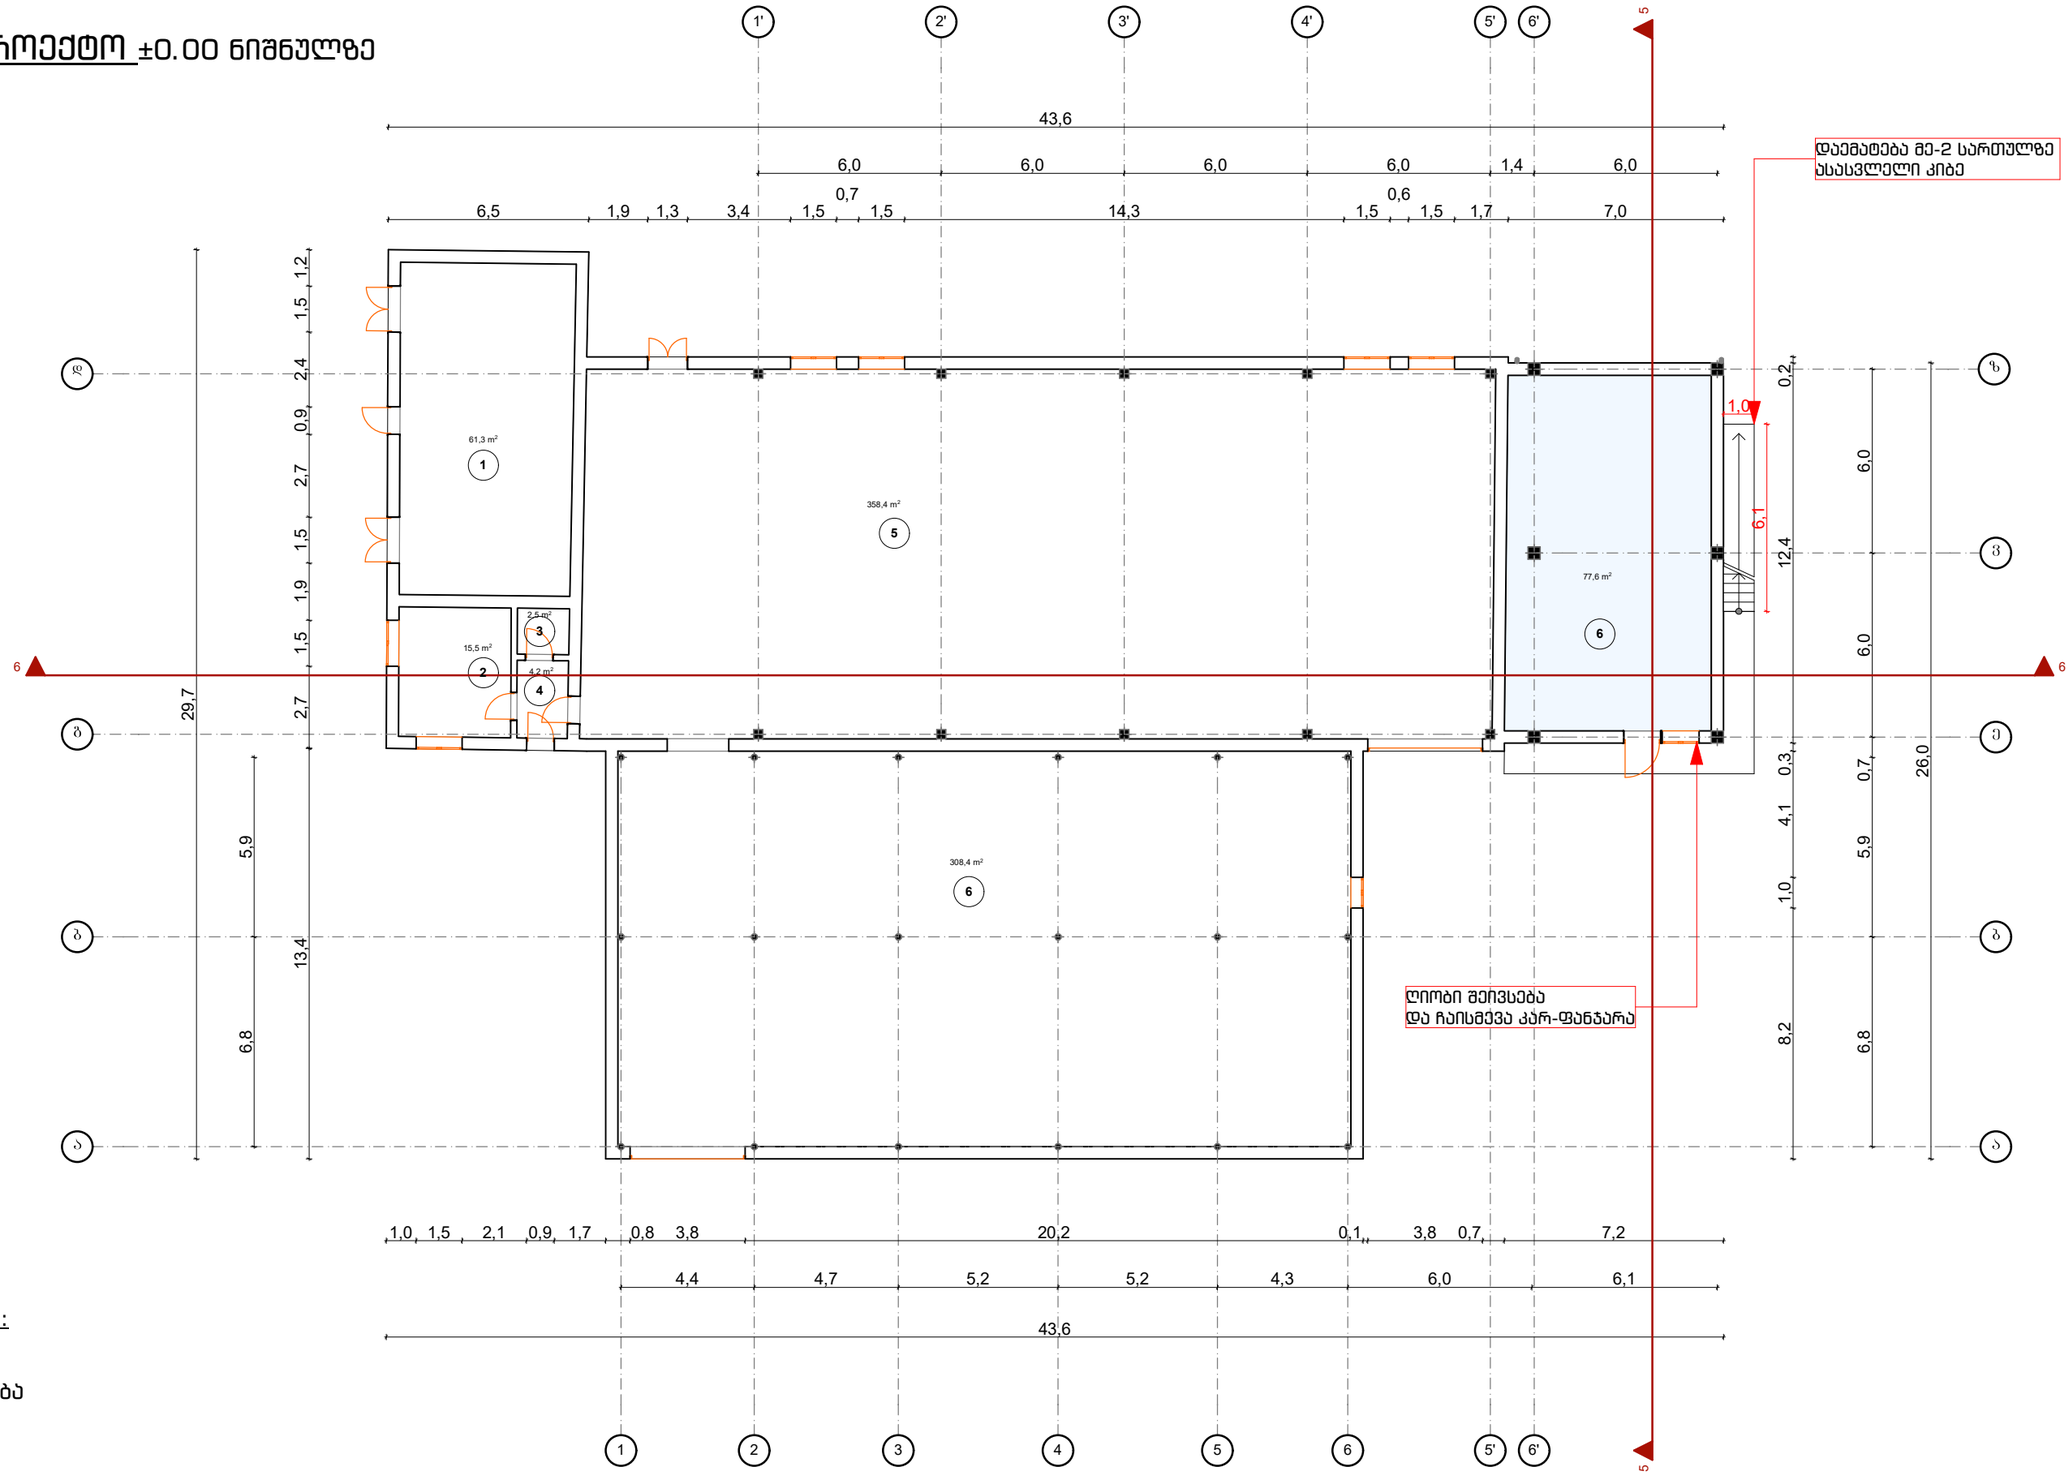

პირობითი აღნიშვნები:


მშენებარე შენობა

1. სატრანსფორმატორო
2. სამუშაო ოთახი
3. აბაზანა
4. დერეფანი
5. საწარმოო ფართი
6. საწყობი

დასახელება	შპს TOURBILLION-ტურბილიონი		
მისამართი	ოფისი C-313 დადიანის-7. თბილისი		
	დირექტორი	მ.კაპანაძე	
	არქიტექტორი	თ.მახარობლიშვილი	
	კონსტრუქტორი	ზ.ლარცულიანი	
	ვიზუალიზაცია	ლ.კაპანაძე	
	ფორმატი	ფურცელი	მასშტაბი 1:100 08.04.2017 წ.
	A-3		

TOURBILLION Timeless Architecture
DESIGN THAT STANDS THE TEST OF TIME

გეგმა არსებული +2.95 ნიშნულზე
მ 1:200

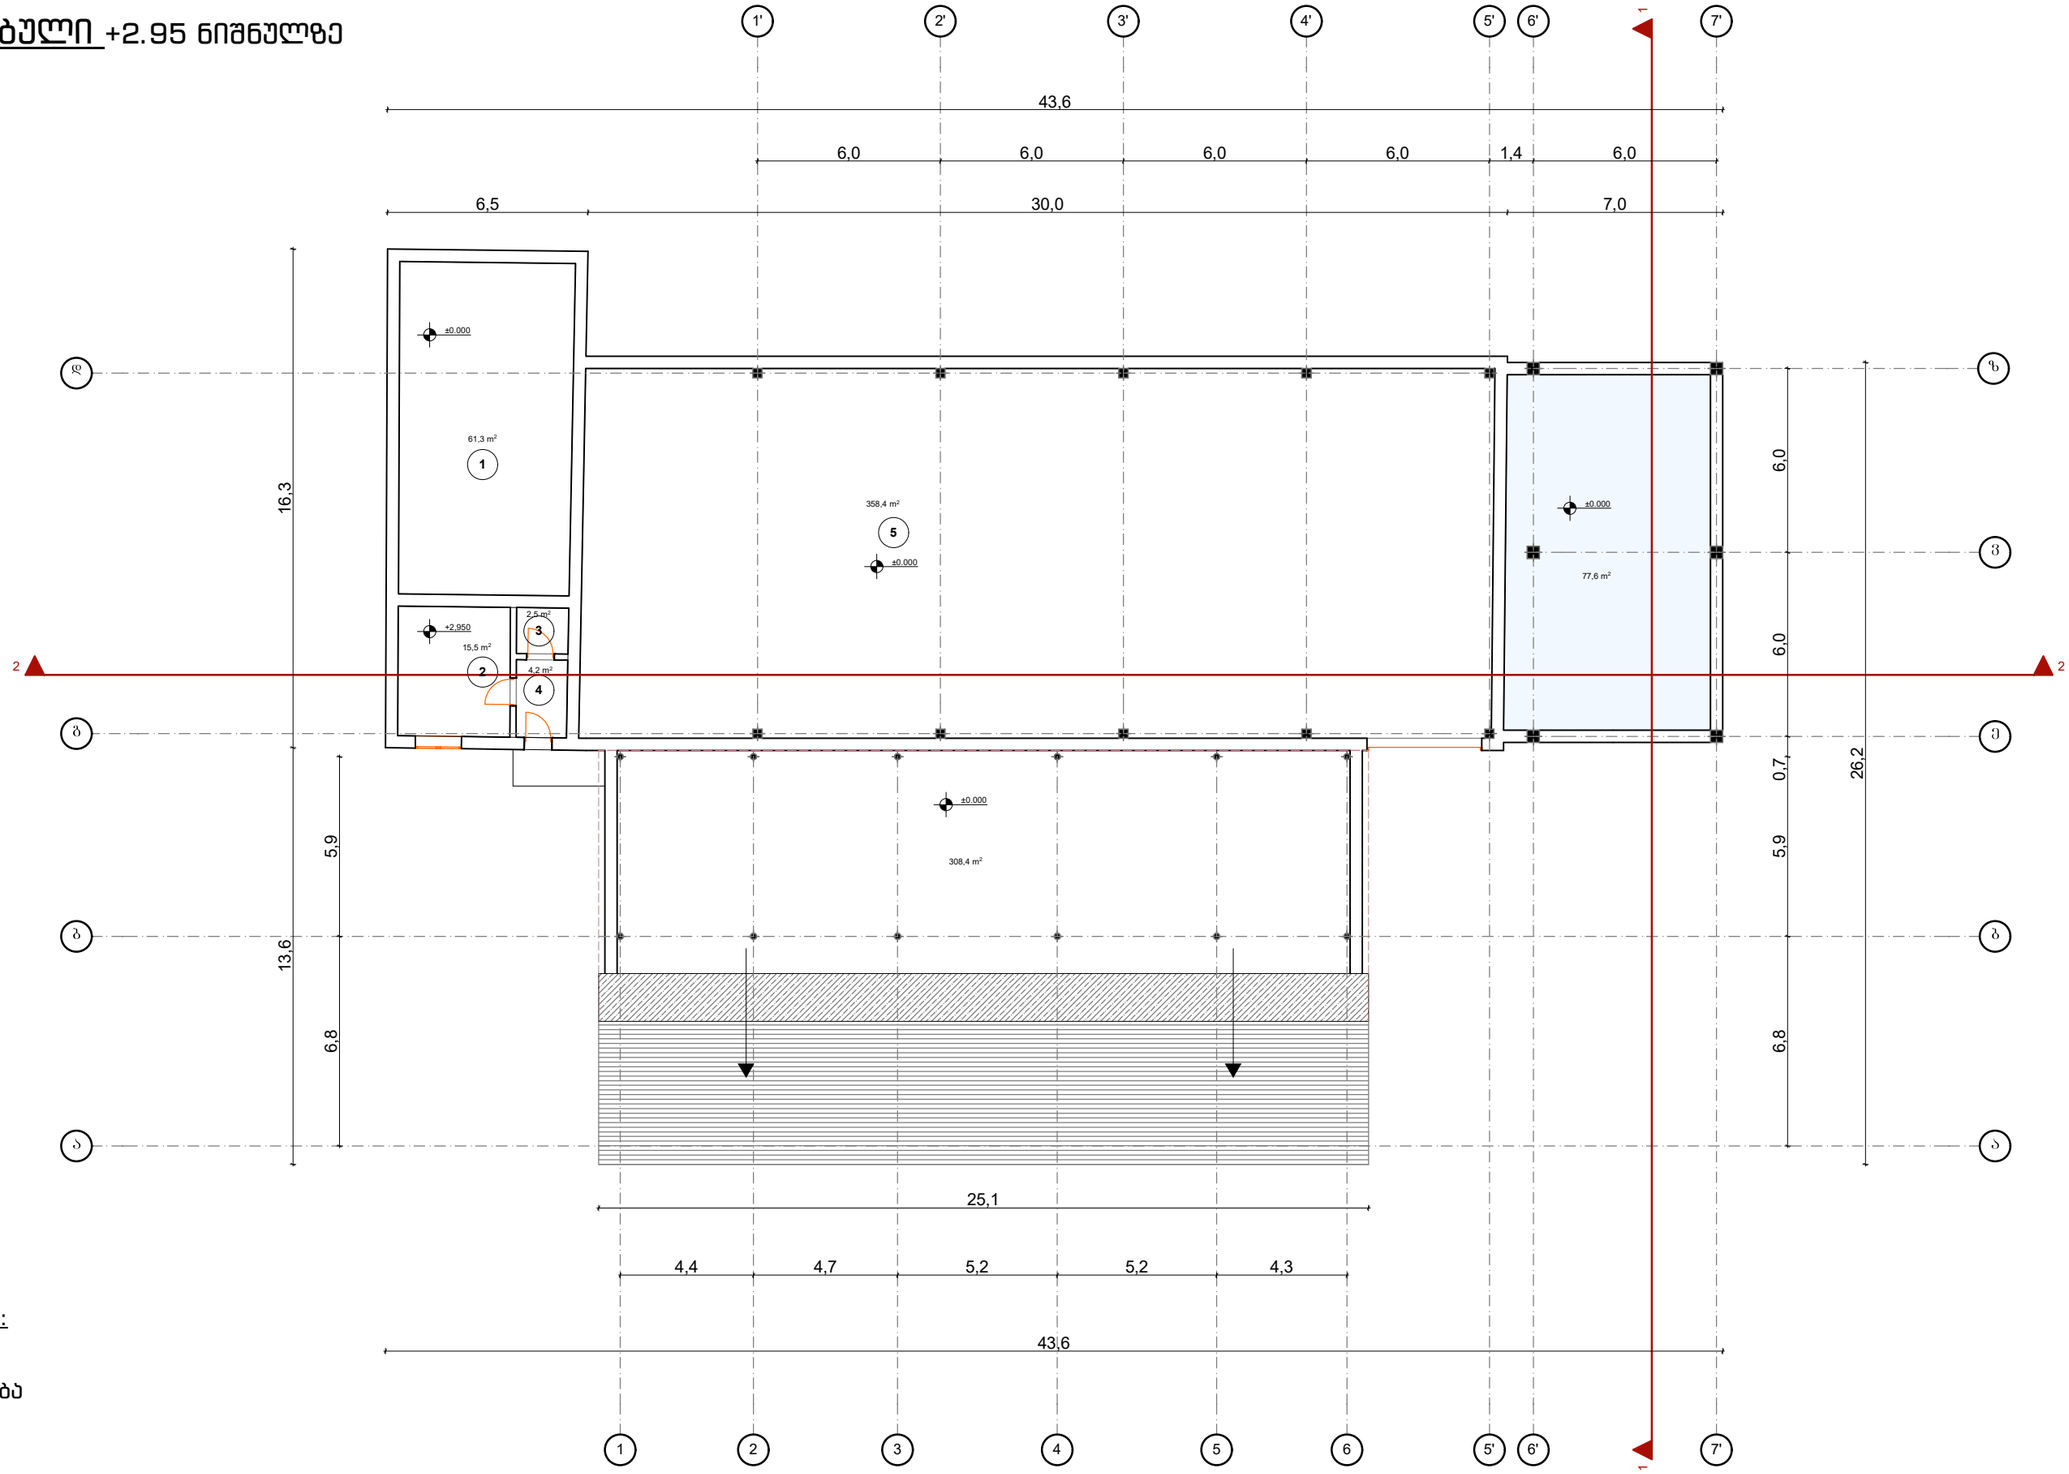

პირობითი აღნიშვნები:


მშენებარე შენობა

1. სატრანსფორმატორო
2. სამუშაო ოთახი
3. აბაზანა
4. დერეფანი
5. საწარმოო ფართი
6. საწყობი

დასახელება	შპს TOURBILLION-ტურბილიონი		
მისამართი	ოფისი C-313 დადიანის-7. თბილისი		
		დირექტორი	მ.კაპანაძე
		არქიტექტორი	თ.მახარობლიშვილი
		კონსტრუქტორი	ზ.ლარცულიანი
		ვიზუალიზაცია	ლ.კაპანაძე
		ფორმატი	ფურცელი
		A-3	მასშტაბი 1:100 08.04.2017 წ.

TOURBILLION
Timeless Architecture
DESSIGN THAT STANDS THE TEST OF TIME

გეგმა საპროექტო +2.95 ნიშნულზე
მ 1:200

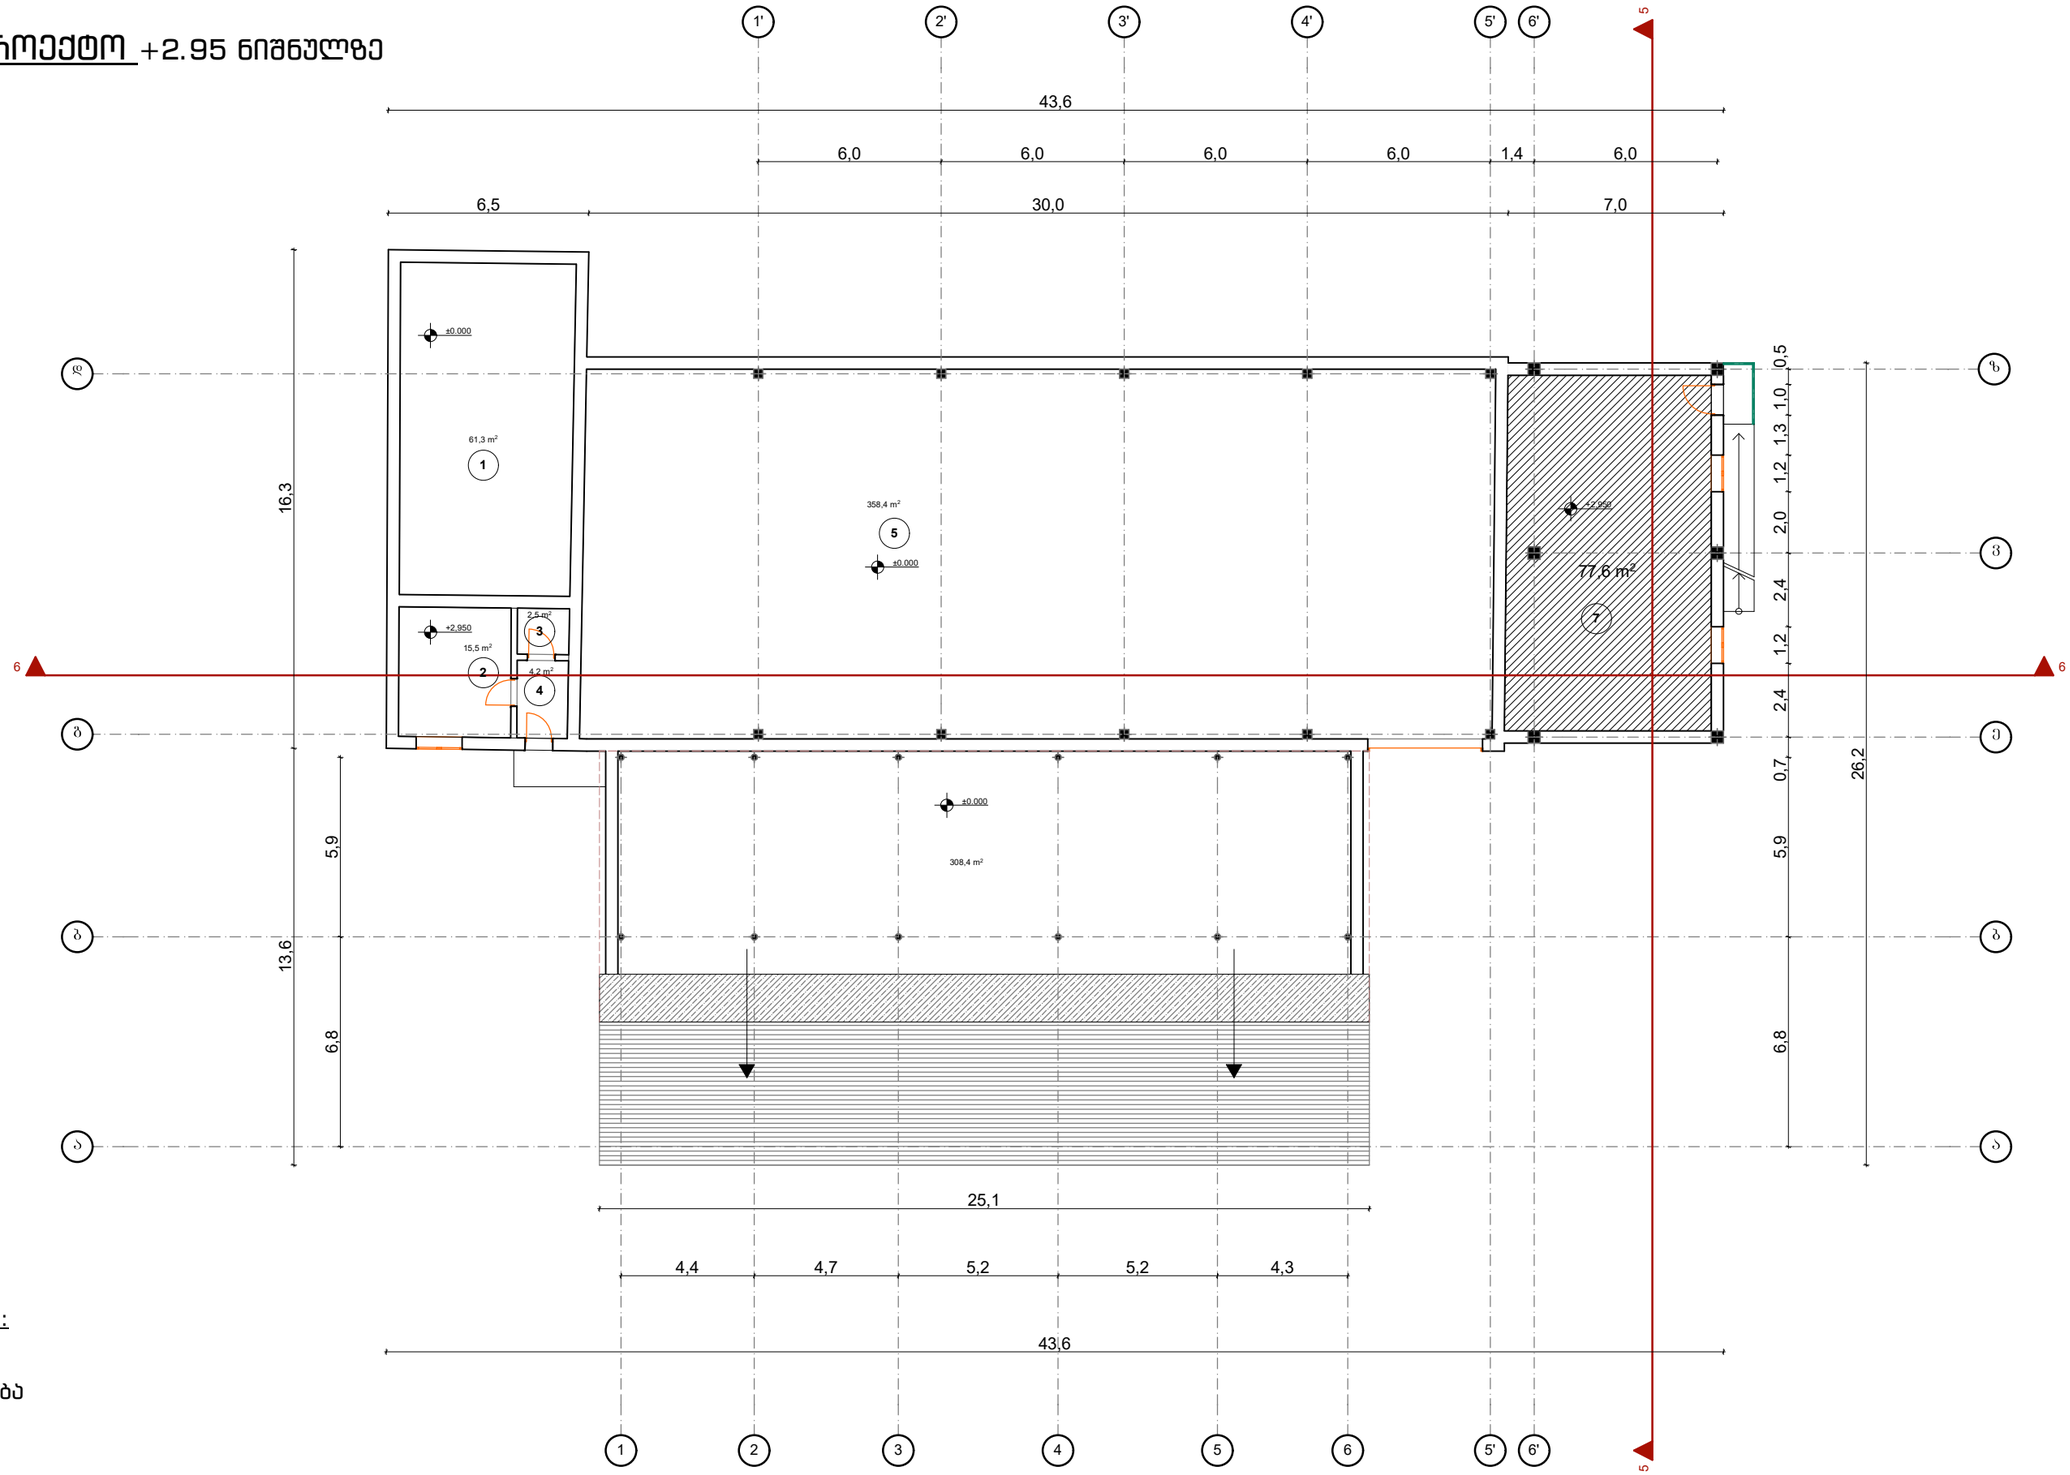

პირობითი აღნიშვნები:


მშენებარე შენობა

1. სატრანსფორმატორო
2. სამუშაო ოთახი
3. აბაზანა
4. დერეფანი
5. საწარმოო ფართი
6. საწყობი

დასახელება	შპს TOURBILLION-ტურბილიონი		
მისამართი	ოფისი C-313 დადიანის-7. თბილისი		
	დირექტორი	მ.კაპანაძე	
	არქიტექტორი	ა.ბოშაძე	
	კონსტრუქტორი	ზ.ლარცულიანი	
	ვიზუალიზაცია	ლ.კაპანაძე	
	ფორმატი	ფურცელი	მასშტაბი 1:100
	A-3		08.04.2017 წ.

TOURBILLION Timeless Architecture
DESSIGN THAT STANDS THE TEST OF TIME

გეგმა არსებული +6.10 ნიშნულზე
მ 1:200

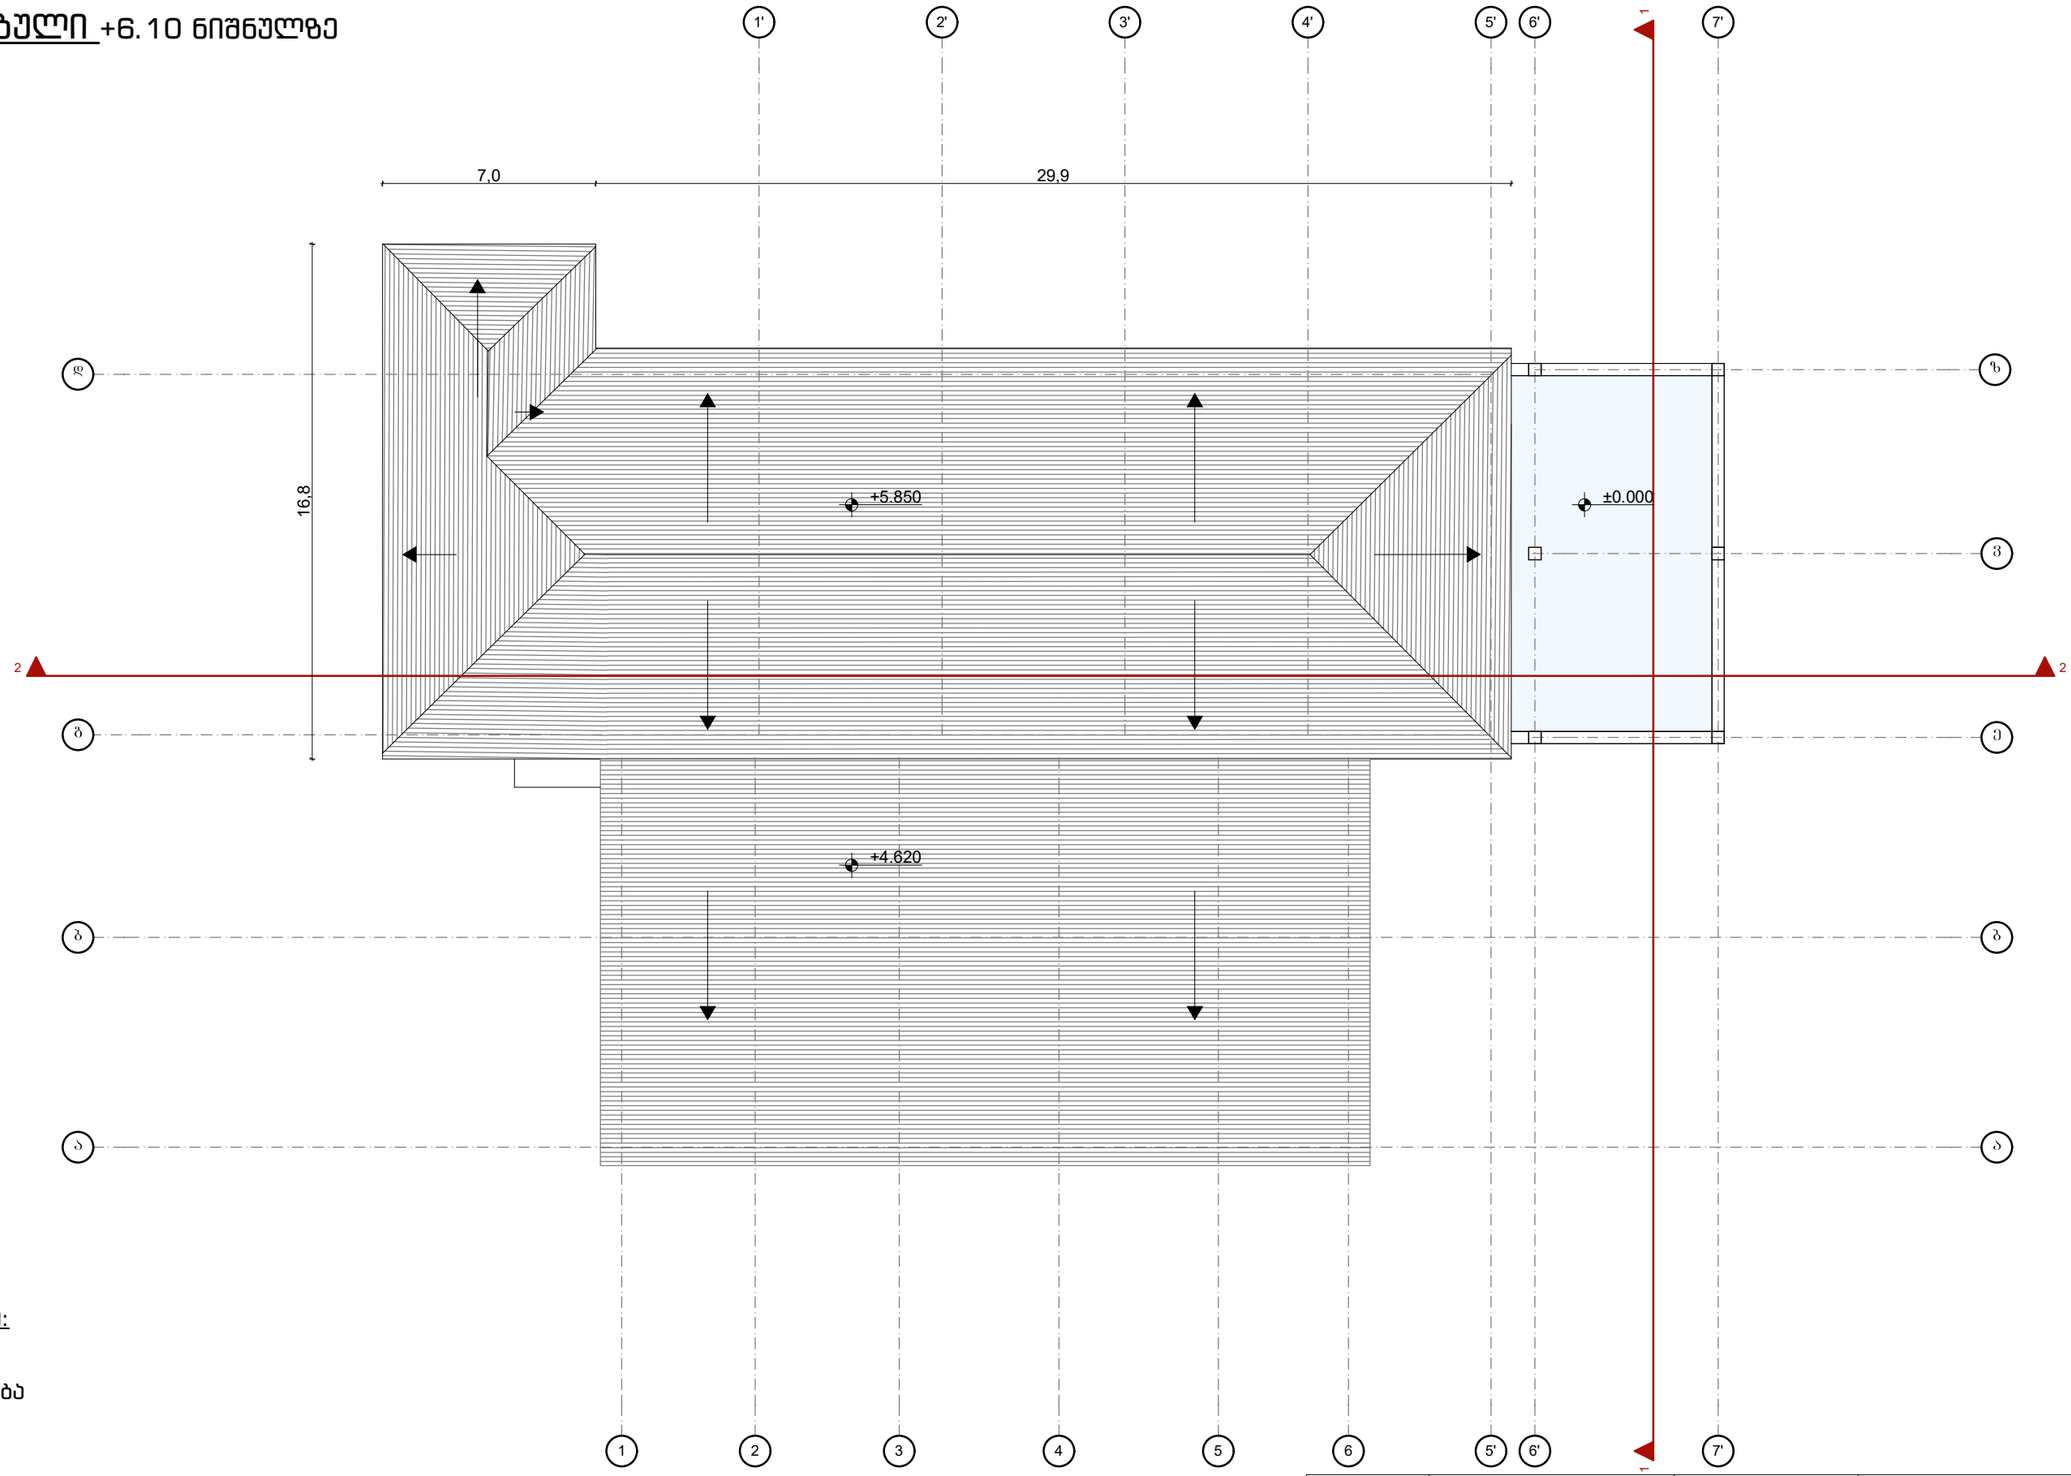


პირობითი აღნიშვნები:

მშენებარე შენობა

დასახელება	შპს TOURBILLION-ტურბილიონი		
მისამართი	ოფისი C-313 დადიანის-7, თბილისი		
TOURBILLION Timeless Architecture DESIGN THAT STANDS THE TEST OF TIME	დირექტორი	მ.კაპანაძე	
	არქიტექტორი	თ.მახარობლიშვილი	
	კონსტრუქტორი	ზ.ლარცულიანი	
	ვიზუალიზაცია	ლ.კაპანაძე	
	ფორმატი	ფურცელი	მასშტაბი 1:100
	A-3		08.04.2017 წ.

გეგმა საპროექტო +6.10 ნიშნულზე
მ 1:200

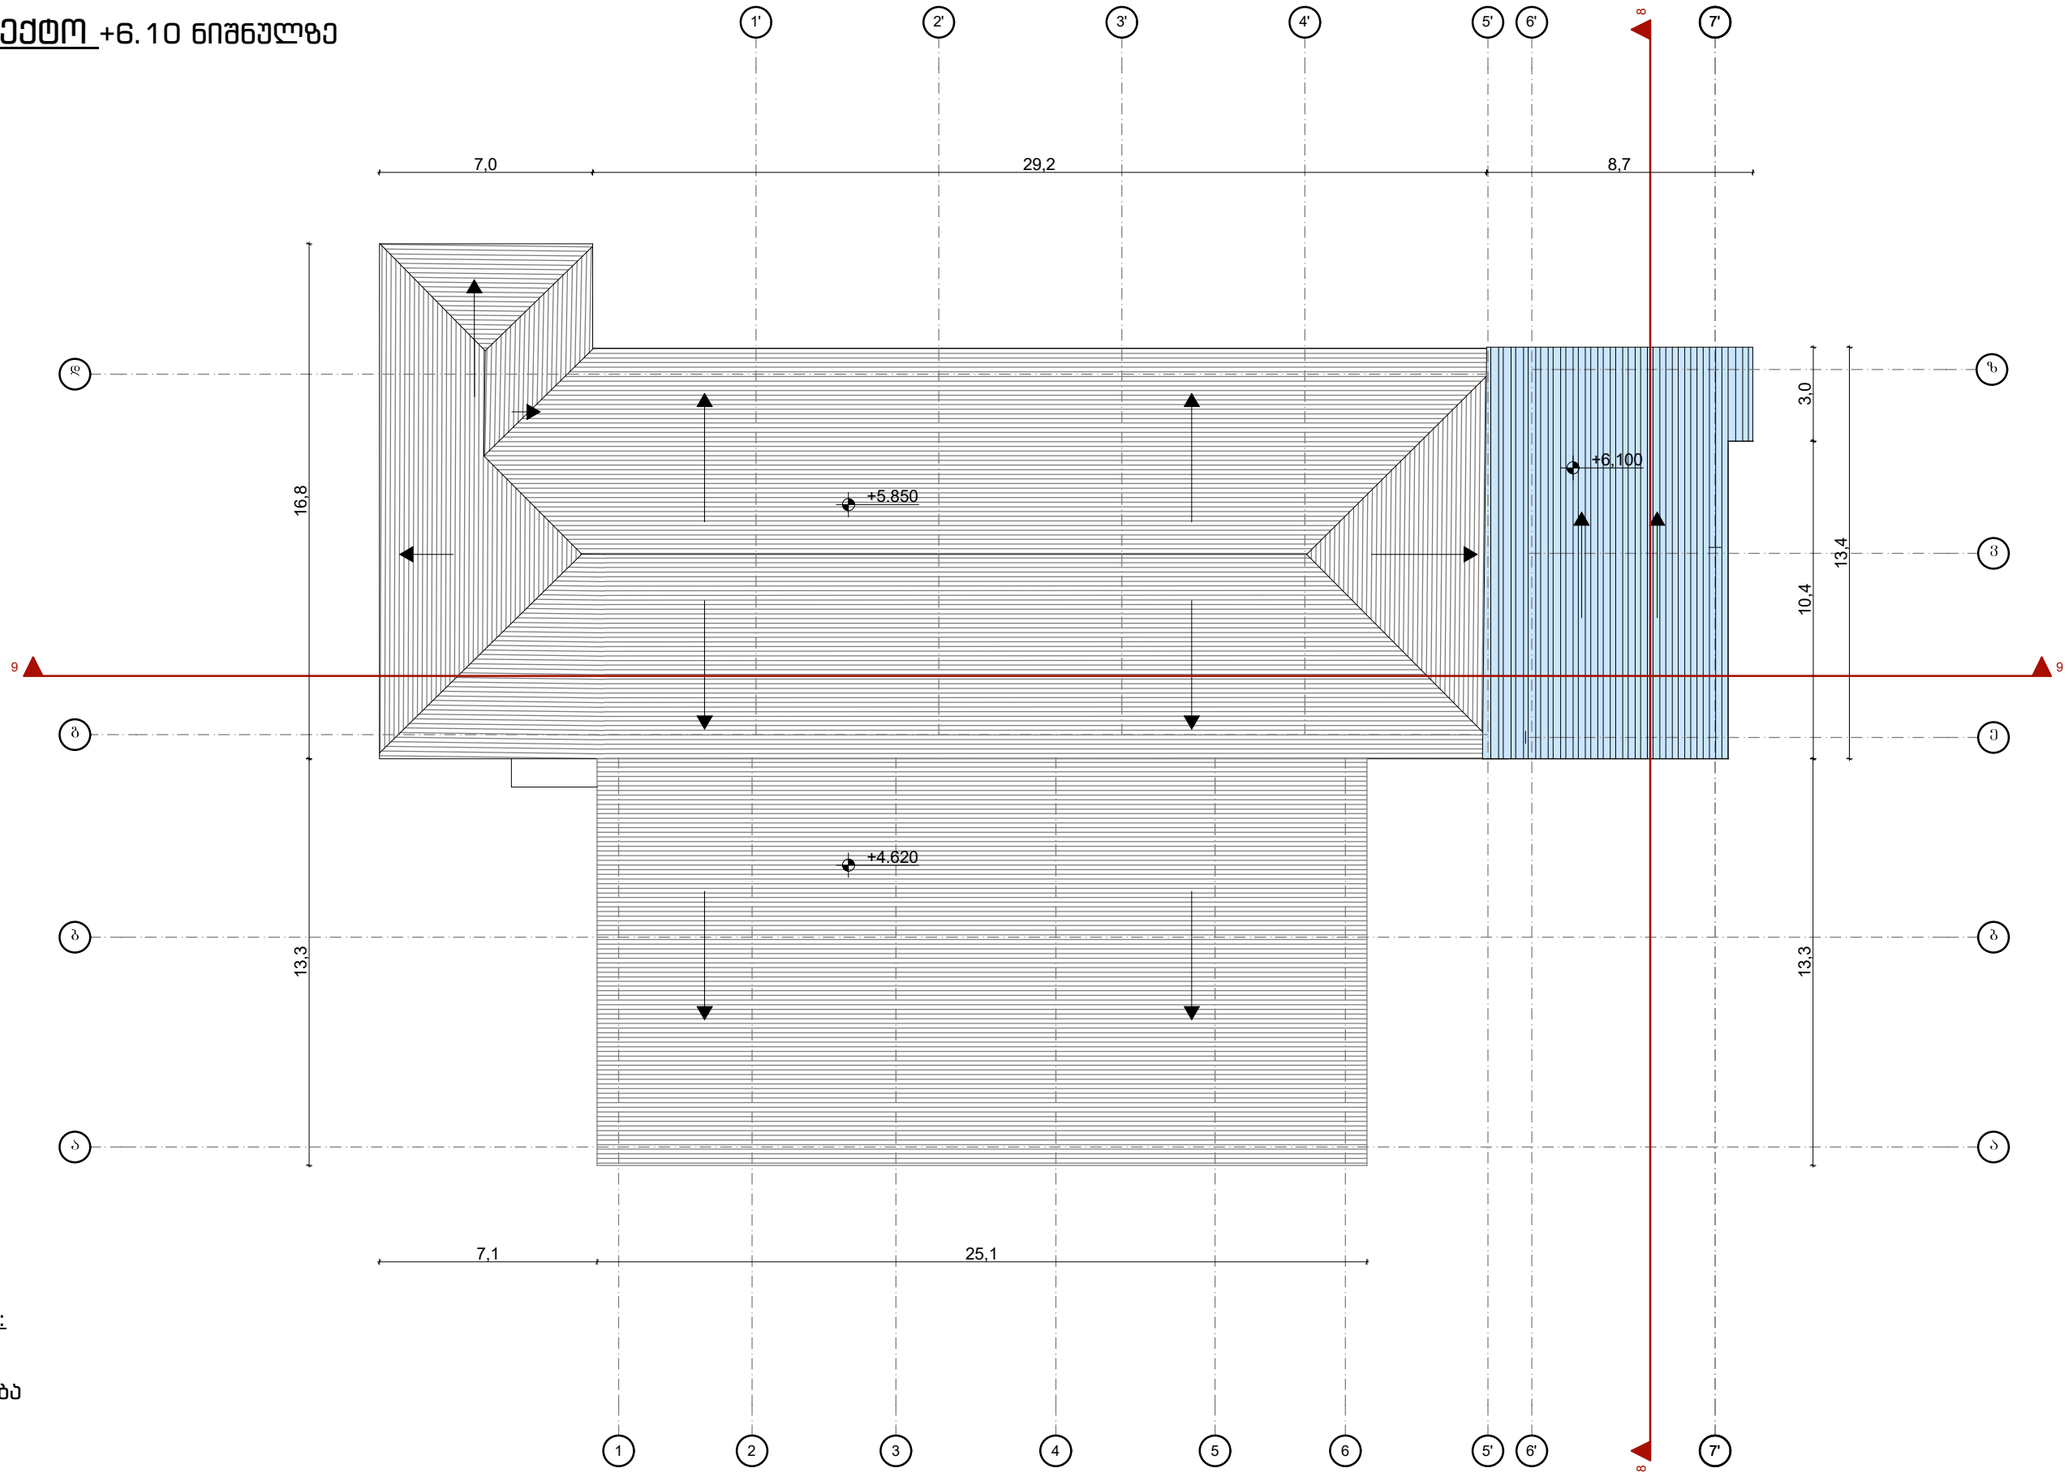

პირობითი აღნიშვნები:


მშენებარე შენობა

დასახელება	შპს TOURBILLION-ტურბილიონი		
მისამართი	ოფისი C-313 დადიანის-7, თბილისი		
TOURBILLION Timeless Architecture DESSIGN THAT STANDS THE TEST OF TIME	დირექტორი	მ.კაპანაძე	
	არქიტექტორი	თ.მახარობლიშვილი	
	კონსტრუქტორი	ზ.ლარცულიანი	
	ვიზუალიზაცია	ლ.კაპანაძე	
	ფორმატი	ფურცელი	მასშტაბი 1:100 08.04.2017 წ.
	A-3		


ფასადები არსებული


მ 1:200


სამხრეთის ფასადი

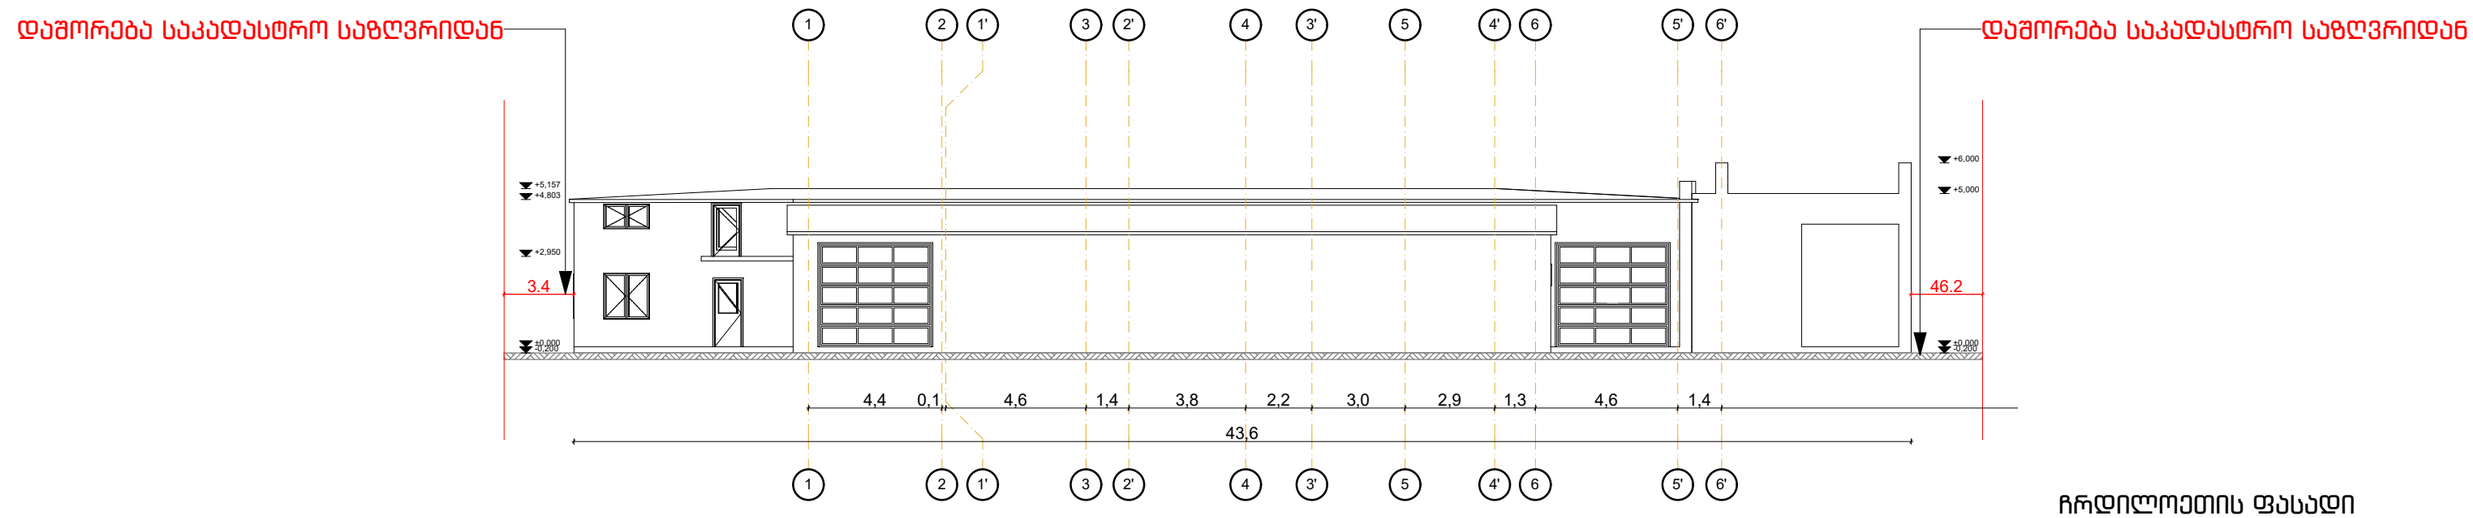

ჩრდილოეთის ფასადი

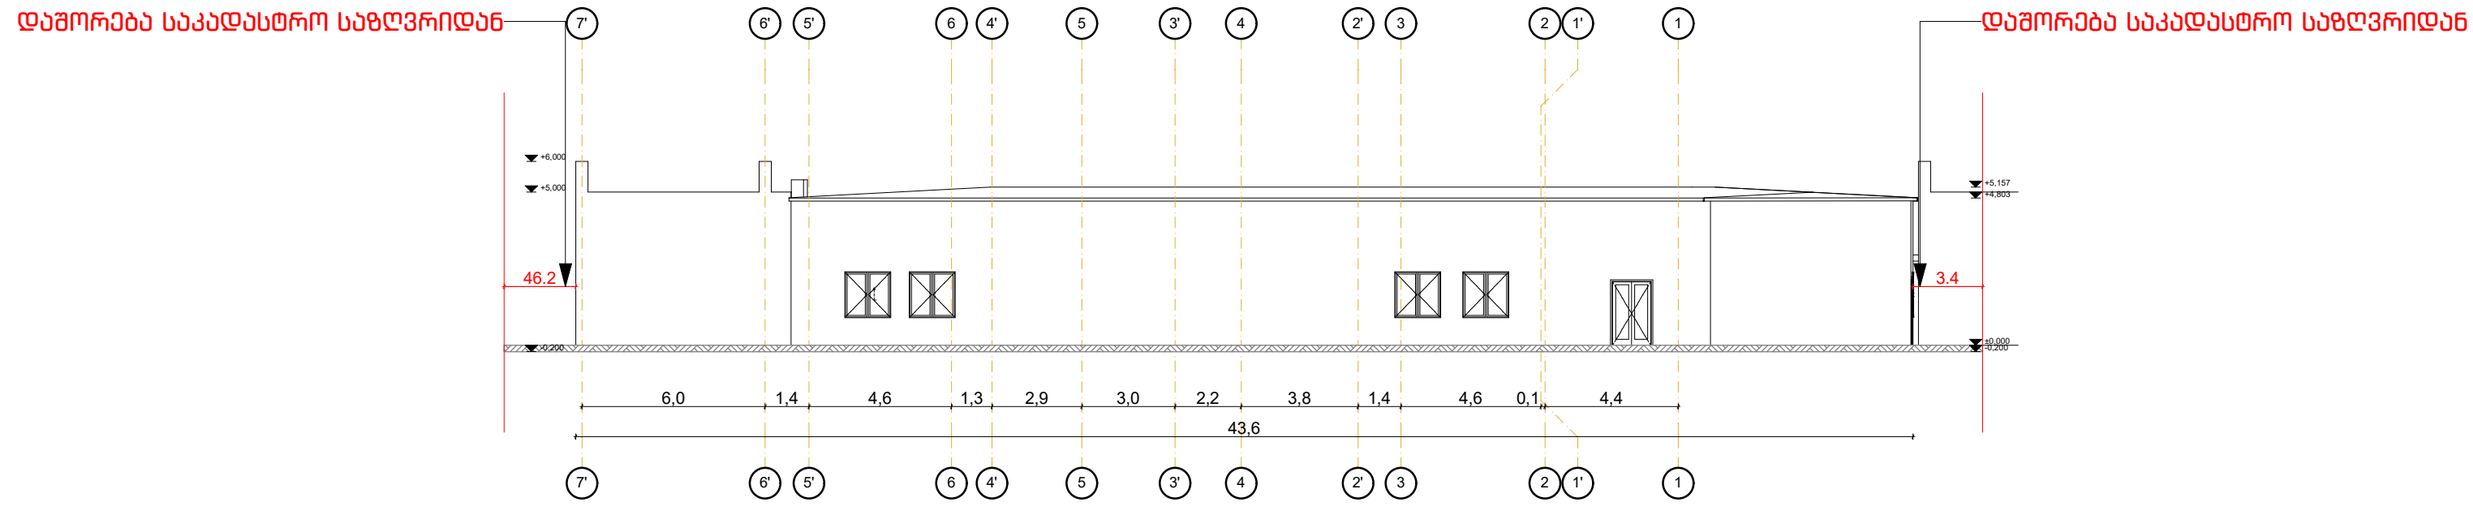

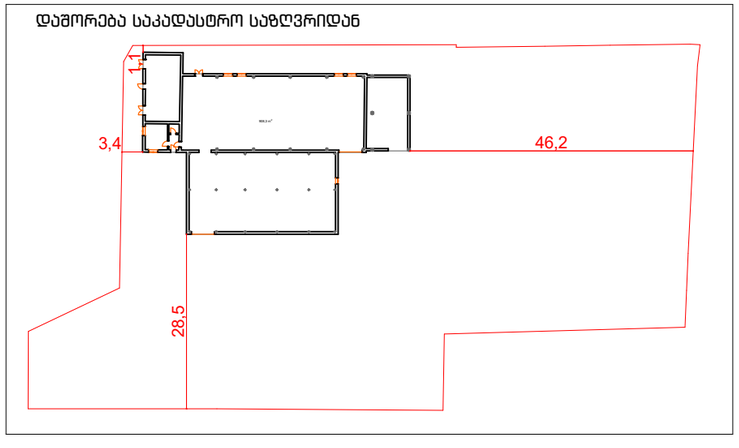

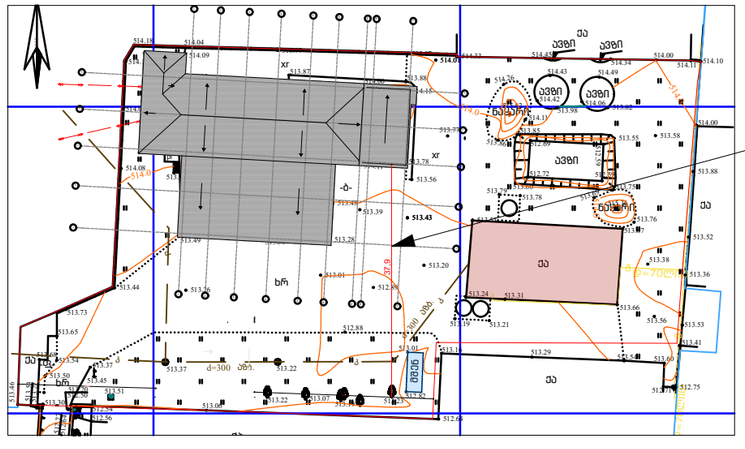


დასახელება	შპს TOURBILLION-ტურბილიონი		
მისამართი	ოფისი C-313 დადიანის-7, თბილისი		
	დირექტორი	მ. კაპანაძე	
	არქიტექტორი	თ. მახარობლიშვილი	
	კონსტრუქტორი	ზ. ლარცულიანი	
	ვიზუალიზაცია	ლ. კაპანაძე	
	ფორმატი	ფურცელი	მასშტაბი 1:100 08.04.2017 წ.
	A-3		

TOURBILLION Timeless Architecture
DESSIGN THAT STANDS THE TEST OF TIME


ფასადები საპროექტო


მ 1:200


სამხრეთის ფასადი

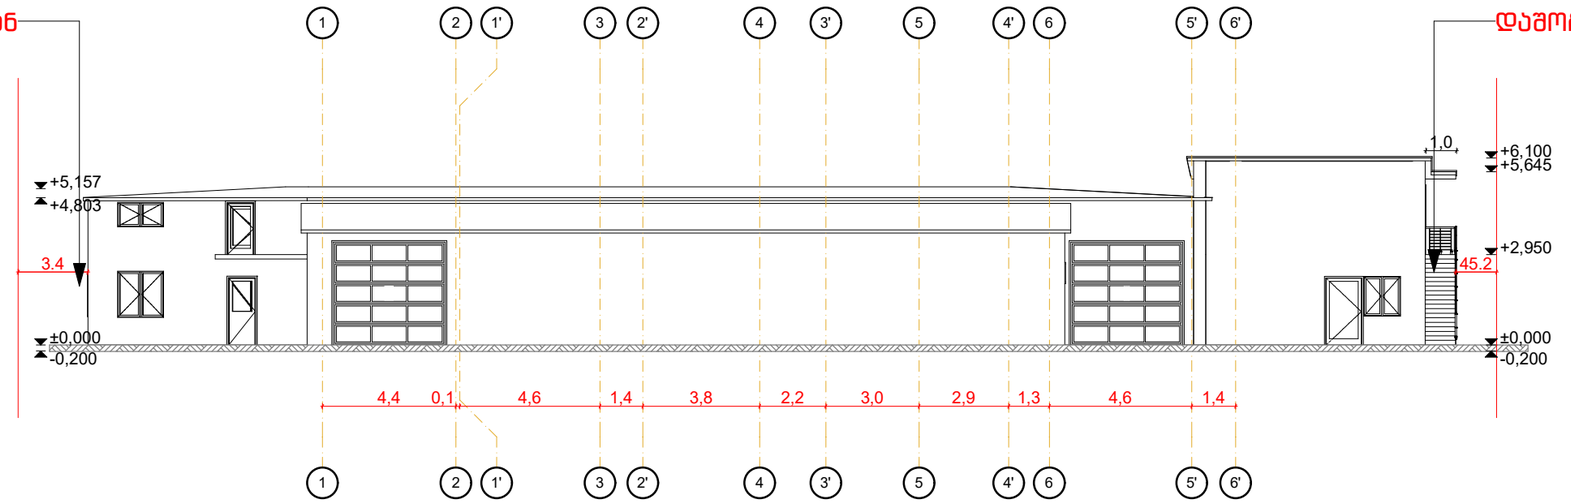

ჩრდილოეთის ფასადი

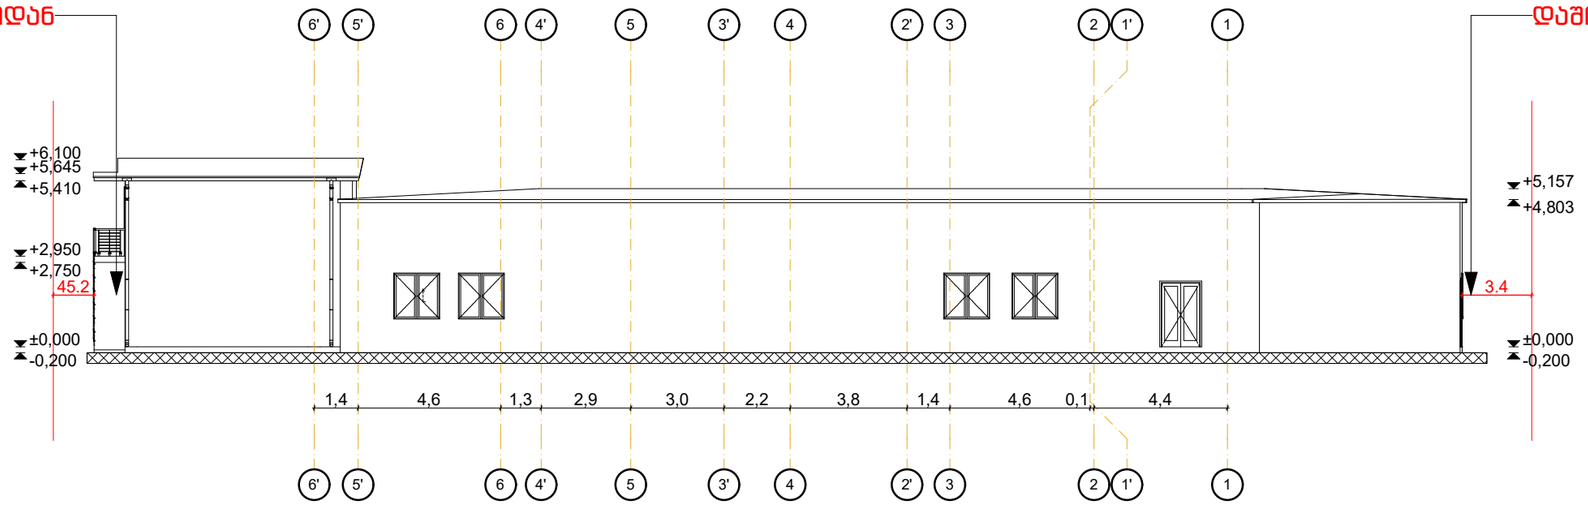

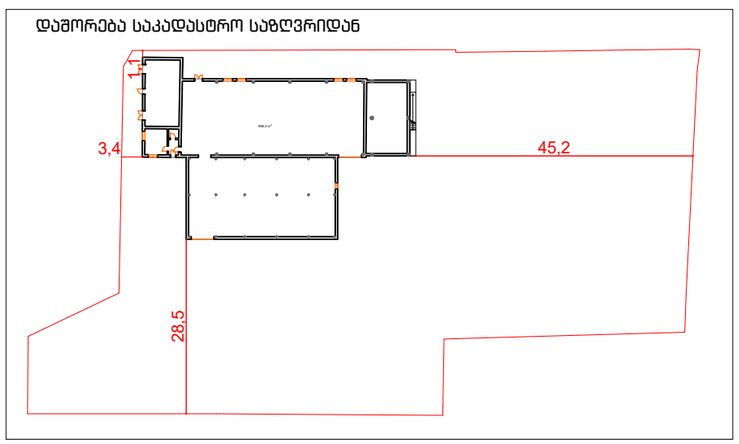

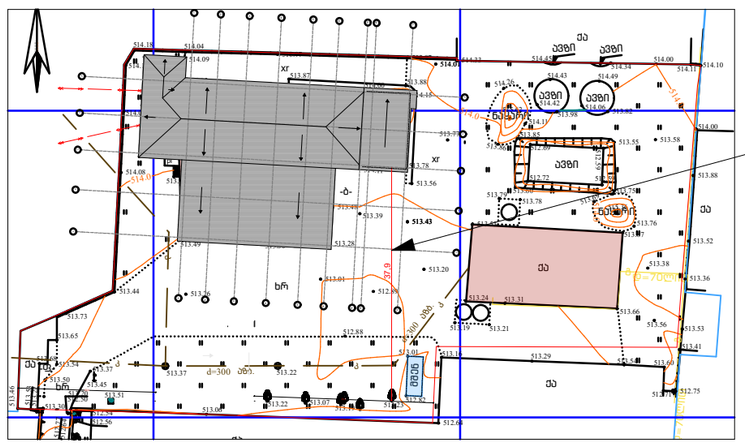


მანძილი უახლოეს ხემდე 37 მეტრი

დასახელება	შპს TOURBILLION-ტურბილიონი		
მისამართი	ოფისი C-313 დადიანის-7, თბილისი		
TOURBILLION Timeless Architecture DESSIGN THAT STANDS THE TEST OF TIME	დირექტორი	მ.კაპანაძე	
	არქიტექტორი	თ.მახარობლიშვილი	
	კონსტრუქტორი	ზ.ლარცულიანი	
	ვიზუალიზაცია	ლ.კაპანაძე	
	ფორმატი	ფურცელი	მასშტაბი 1:100 08.04.2017 წ.
	A-3		


ფასადები არსებული


მ 1:200

დასავლეთის ფასადი

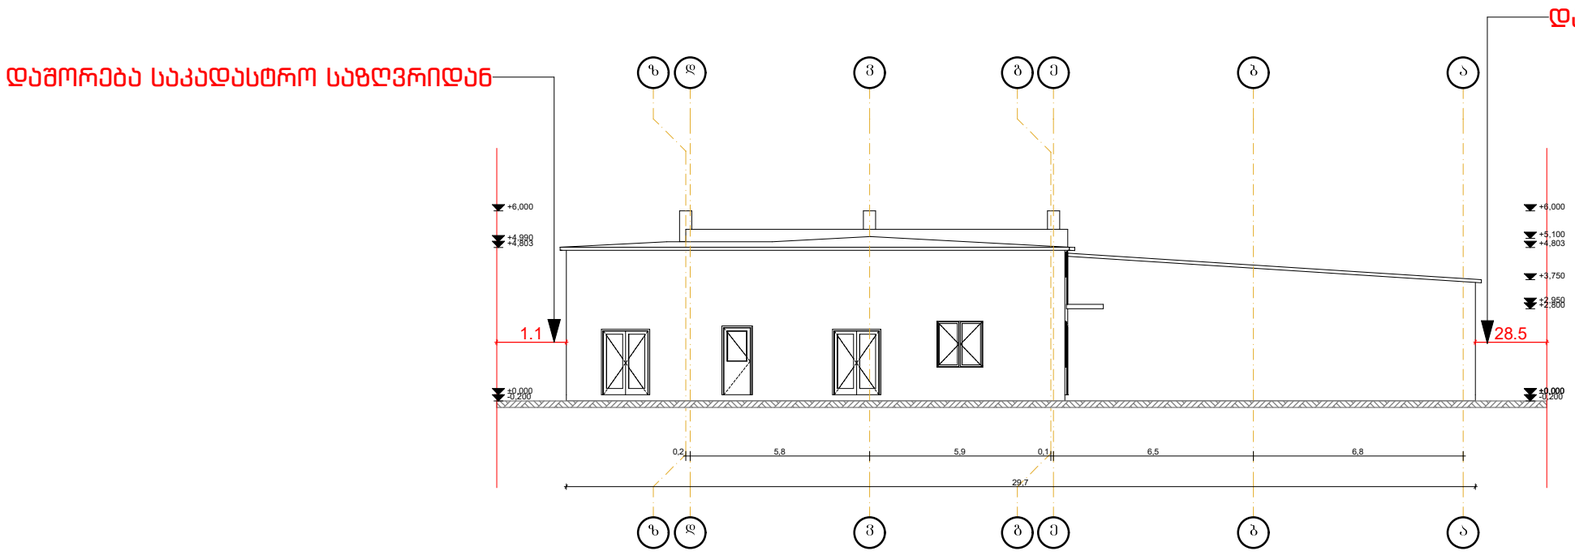

აღმოსავლეთის ფასადი

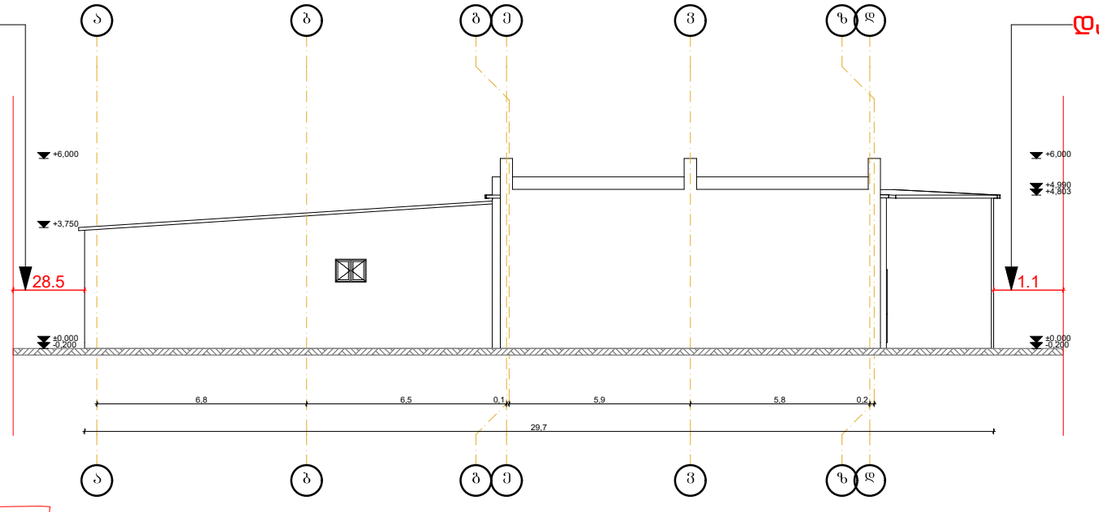

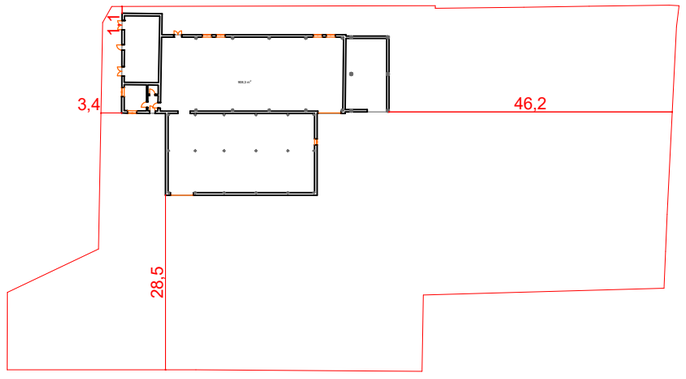


დასახელება	შპს TOURBILLION-ტურბილიონი		
მისამართი	ოფისი C-313 დადიანის-7. თბილისი		
TOURBILLION Timeless Architecture DESSIGN THAT STANDS THE TEST OF TIME	დირექტორი	მ.კაპანაძე	
	არქიტექტორი	თ.მახარობლიშვილი	
	კონსტრუქტორი	ზ.ლარცულიანი	
	ვიზუალიზაცია	ლ.კაპანაძე	
	ფორმატი	ფურცელი	მასშტაბი 1:100
	A-3		08.04.2017 წ.


ფასადები საპროექტო


მ 1:200

დასავლეთის ფასადი

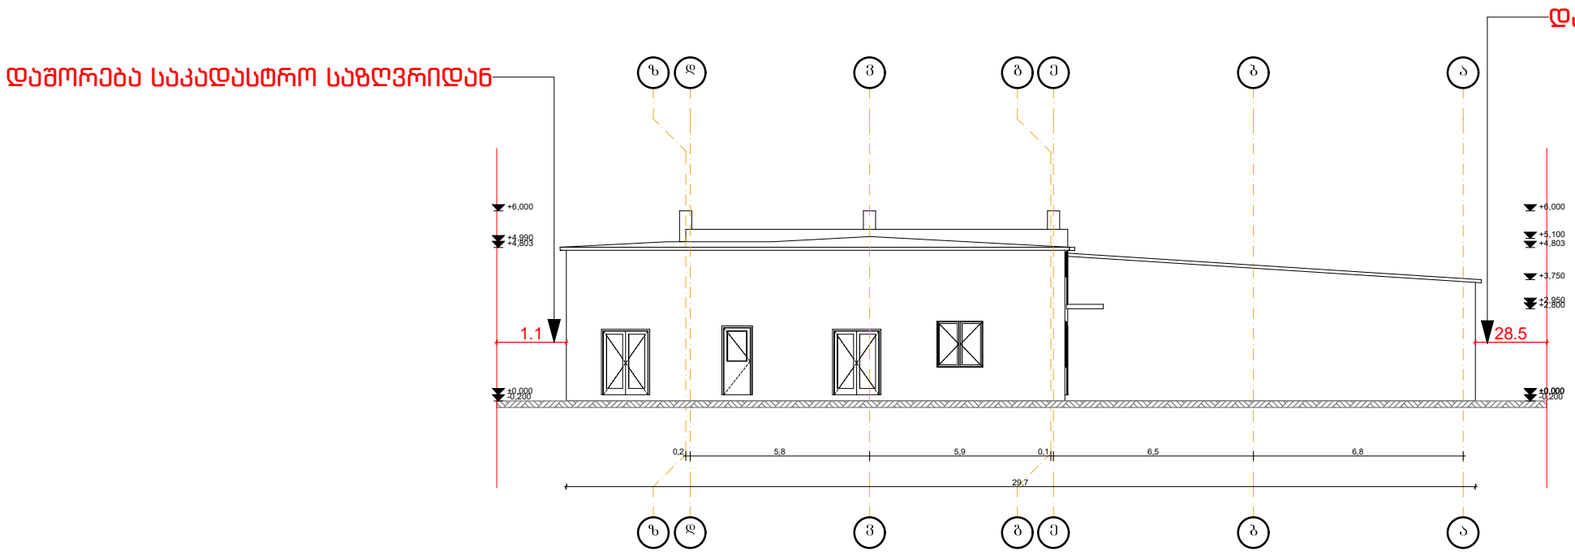

აღმოსავლეთის ფასადი

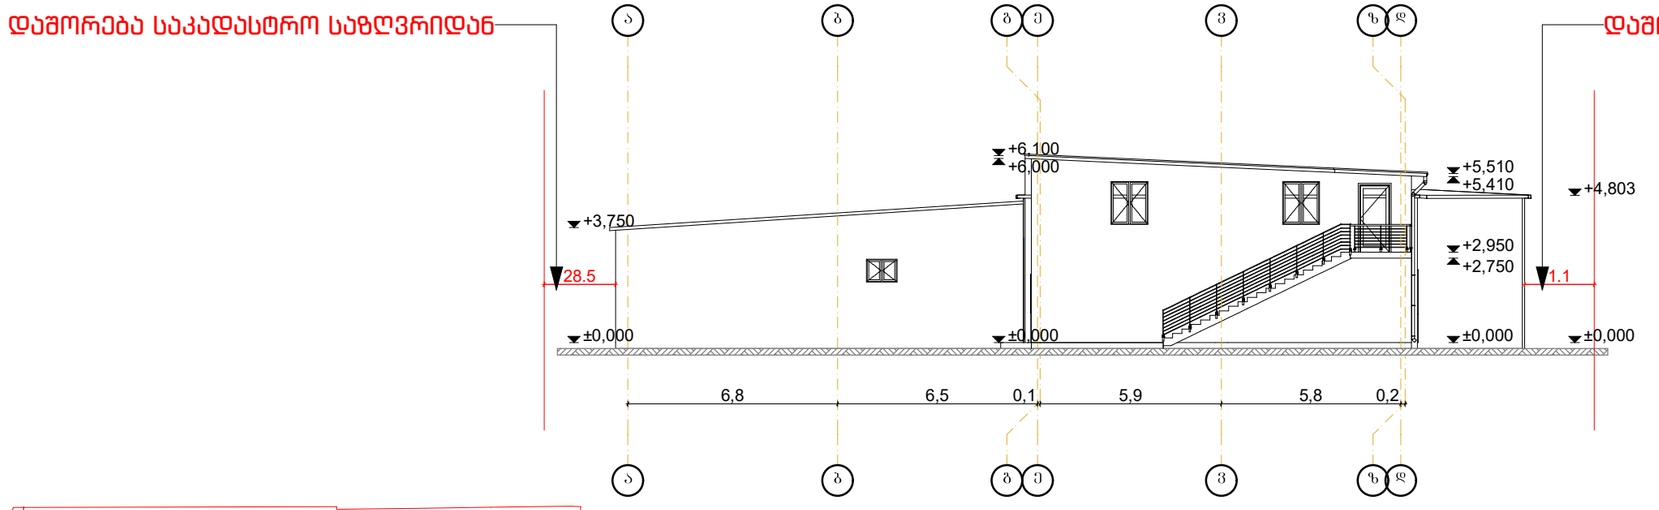

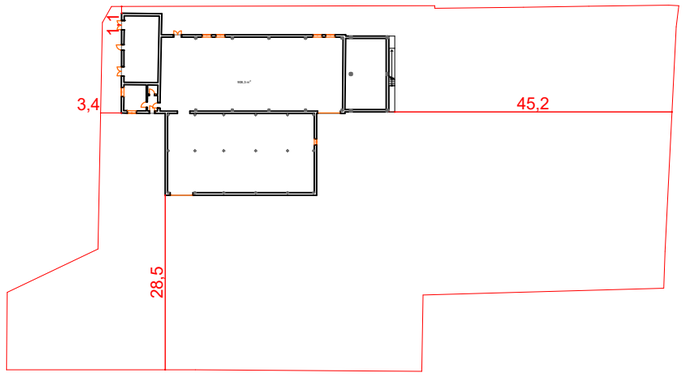


დასახელება	შპს TOURBILLION-ტურბილიონი		
მისამართი	ოფისი C-313 დადიანის-7. თბილისი		
TOURBILLION Timeless Architecture DESSIGN THAT STANDS THE TEST OF TIME	დირექტორი	მ.კაპანაძე	
	არქიტექტორი	თ.მახარობლიშვილი	
	კონსტრუქტორი	ზ.ლარცულიანი	
	ვიზუალიზაცია	ლ.კაპანაძე	
	ფორმატი	ფურცელი	მასშტაბი 1:100
	A-3		08.04.2017 წ.


ჭრილები საპროექტო

მ 1:200

ჭრილი 2-2

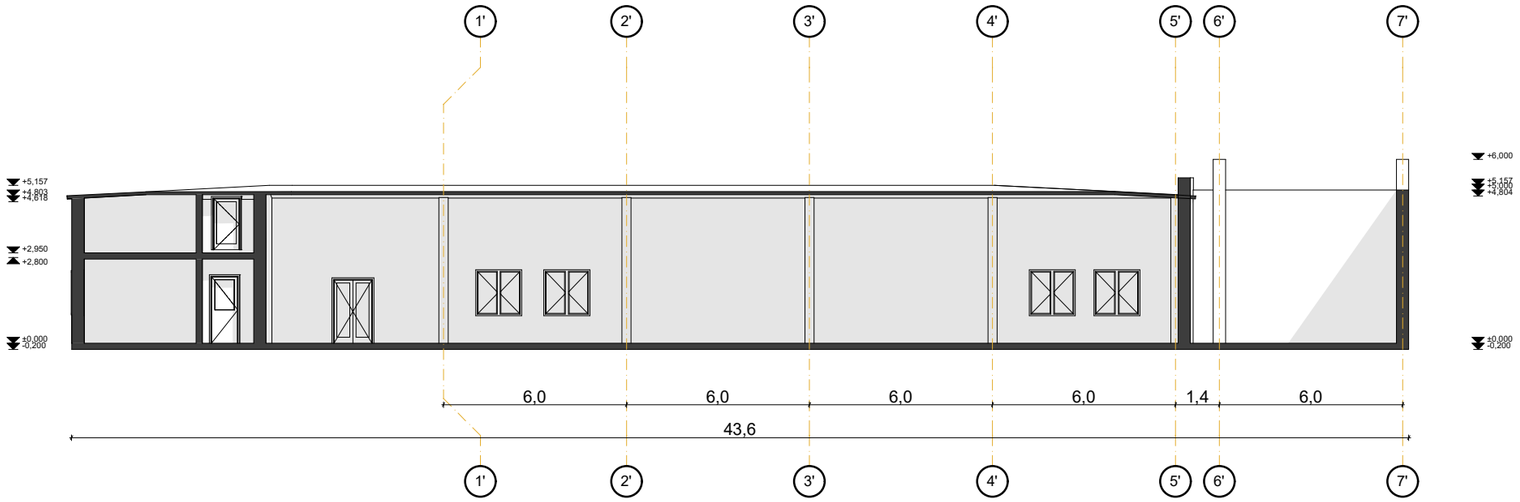

ჭრილი 1-1

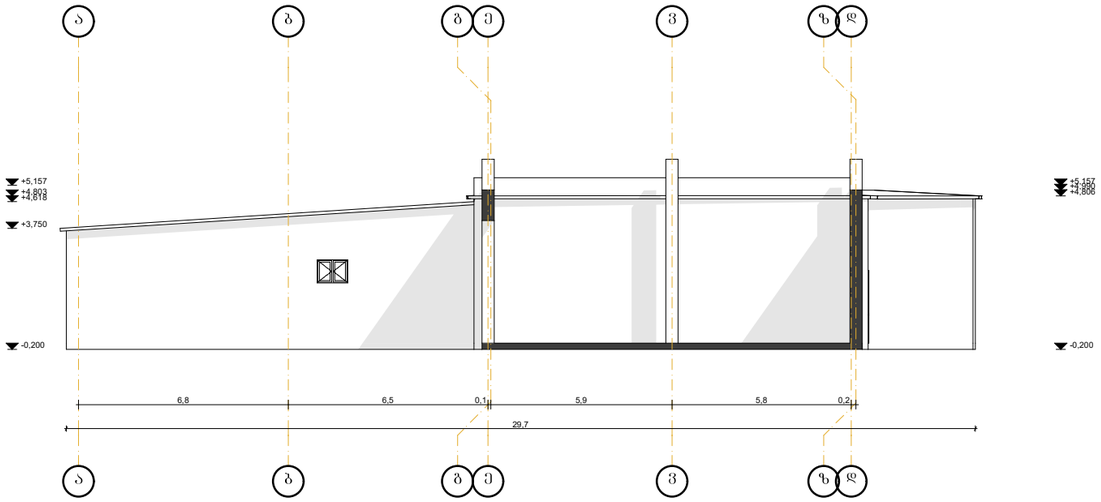


დასახელება	შპს TOURBILLION-ტურბილიონი		
მისამართი	ოფისი C-313 დადიანის-7, თბილისი		
	დირექტორი	მ.კაპანაძე	
	არქიტექტორი	თ.მახარობლიშვილი	
	კონსტრუქტორი	ზ.ლარცულიანი	
	ვიზუალიზაცია	ლ.კაპანაძე	
	ფორმატი	ფურცელი	მასშტაბი 1:100
	A-3		08.04.2017 წ.


TOURBILLION Timeless Architecture
DESIGN THAT STANDS THE TEST OF TIME

ჭრილები საპროექტო
მ 1:200

ჭრილი 2-2

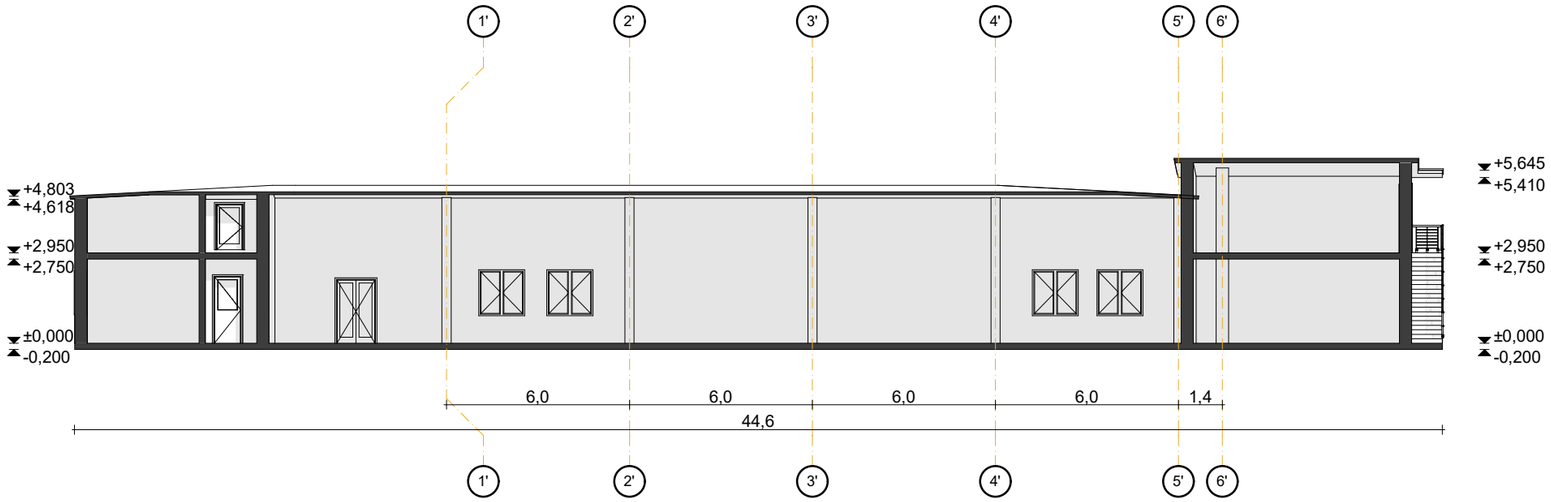

ჭრილი 1-1

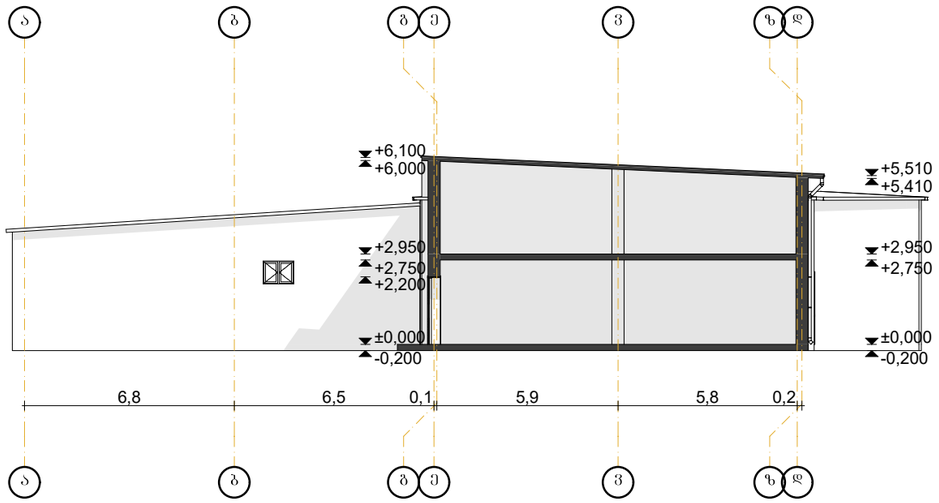

დასახელება	შპს TOURBILLION-ტურბილიონი		
მისამართი	ოფისი C-313 დადიანის-7, თბილისი		
	დირექტორი	მ.კაპანაძე	
	არქიტექტორი	თ.მახარობლიშვილი	
	კონსტრუქტორი	ზ.ლარცულიანი	
	ვიზუალიზაცია	ლ.კაპანაძე	
	ფორმატი	ფურცელი	მასშტაბი 1:100 08.04.2017 წ.
	A-3		

TOURBILLION Timeless Architecture
DESSIGN THAT STANDS THE TEST OF TIME


შელესვა-შეღებვა
თუნუქის სახურავი
+6.10
მეტალოპლასტმასის კარი
მეტალოპლასტმასის ფანჯარა
0.00
7.20
04.21.2017



