
სიმაღლის განმსაზღვრელი სქემა

მ 1:200

H=L/Y
H=114
L=28.50
Y=0.25 სამრეწველო ზონა

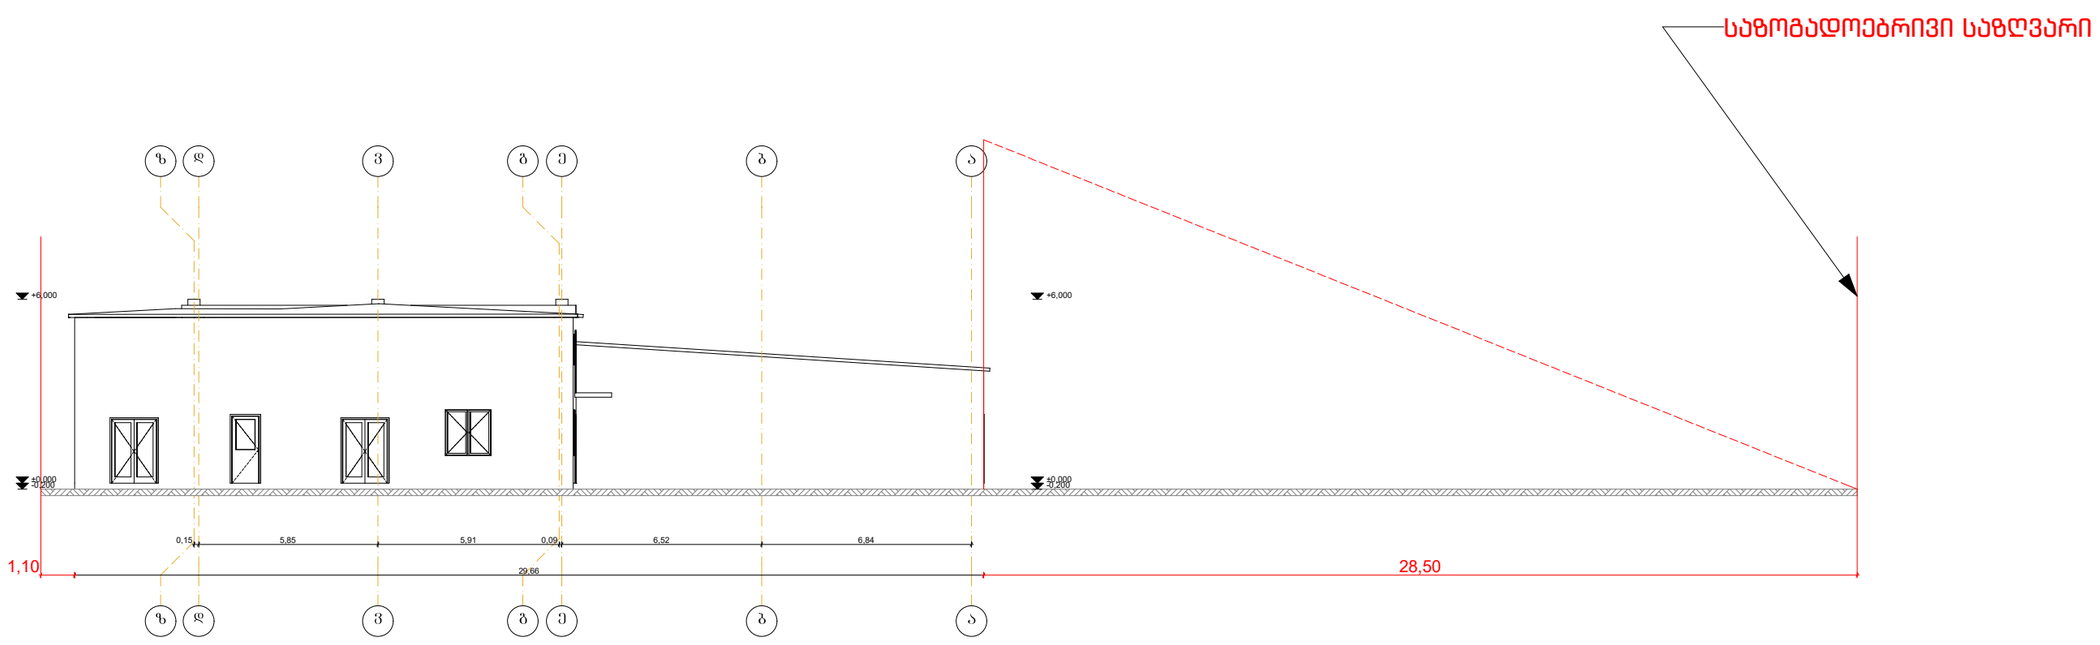

დასახელება	შპს TOURBILLION-ტურბილიონი		
მისამართი	ოფისი C-313 დადიანის-7. თბილისი		
TOURBILLION Timeless Architecture DESSIGN THAT STANDS THE TEST OF TIME		დირექტორი	მ.კაპანაძე
		არქიტექტორი	ა.ბოშაძე
		კონსტრუქტორი	ზ.ლარცულიანი
		ვიზუალიზაცია	ლ.კაპანაძე
		ფორმატი	ფურცელი
		A-3	
		მასშტაბი 1:100 08.04.2017 წ.	