გენგეგმა
მ 1:500

- არსებული შენობა
- მშენებარე შენობა

ჩ

საკადასტრო საზღვარი

4615950

4615900

494100

494150

ქს საცხ. შენობა
ქა არასაცხ. შენობა
ფარდული
მშენებარე შენობა
სატრანსფორ. ჯიხური
ხეები
გარე განათება

ხის ღობე
ღობე
ქვის კედელი
კედელი
ფლატე
რკინიგზა
სამეთვალყურეო ჭები
ელ. გადამცემი ხაზი

წ წყალგაყვანილობა
გ გაზი
კ კანალიზაცია
სან სანიაღვრე
კგ კავშირგაბმულობა
ელ. ქსელები
თგ გათბობა

დასახელება	შპს TOURBILLION-ტურბილიონი
მისამართი	ოფისი C-313 დადიანის-7.თბილისი

TOURBILLION Timeless Architecture
DESSIGN THAT STANDS THE TEST OF TIME

დირექტორი	მ.კაპანაძე	
არქიტექტორი	ა.ბოშაძე	
კონსტრუქტორი	ზ.ლარცულიანი	
ვიზუალიზაცია	ლ.კაპანაძე	
ფორმატი	ფურცელი	მასშტაბი 1:100
A-3		08.04.2017 წ.

გენგეგმა
საპროექტო ობიექტის ჩვენებით
მ 1:500

არსებული შენობა

მშენებარე შენობა

საპროექტო შენობა

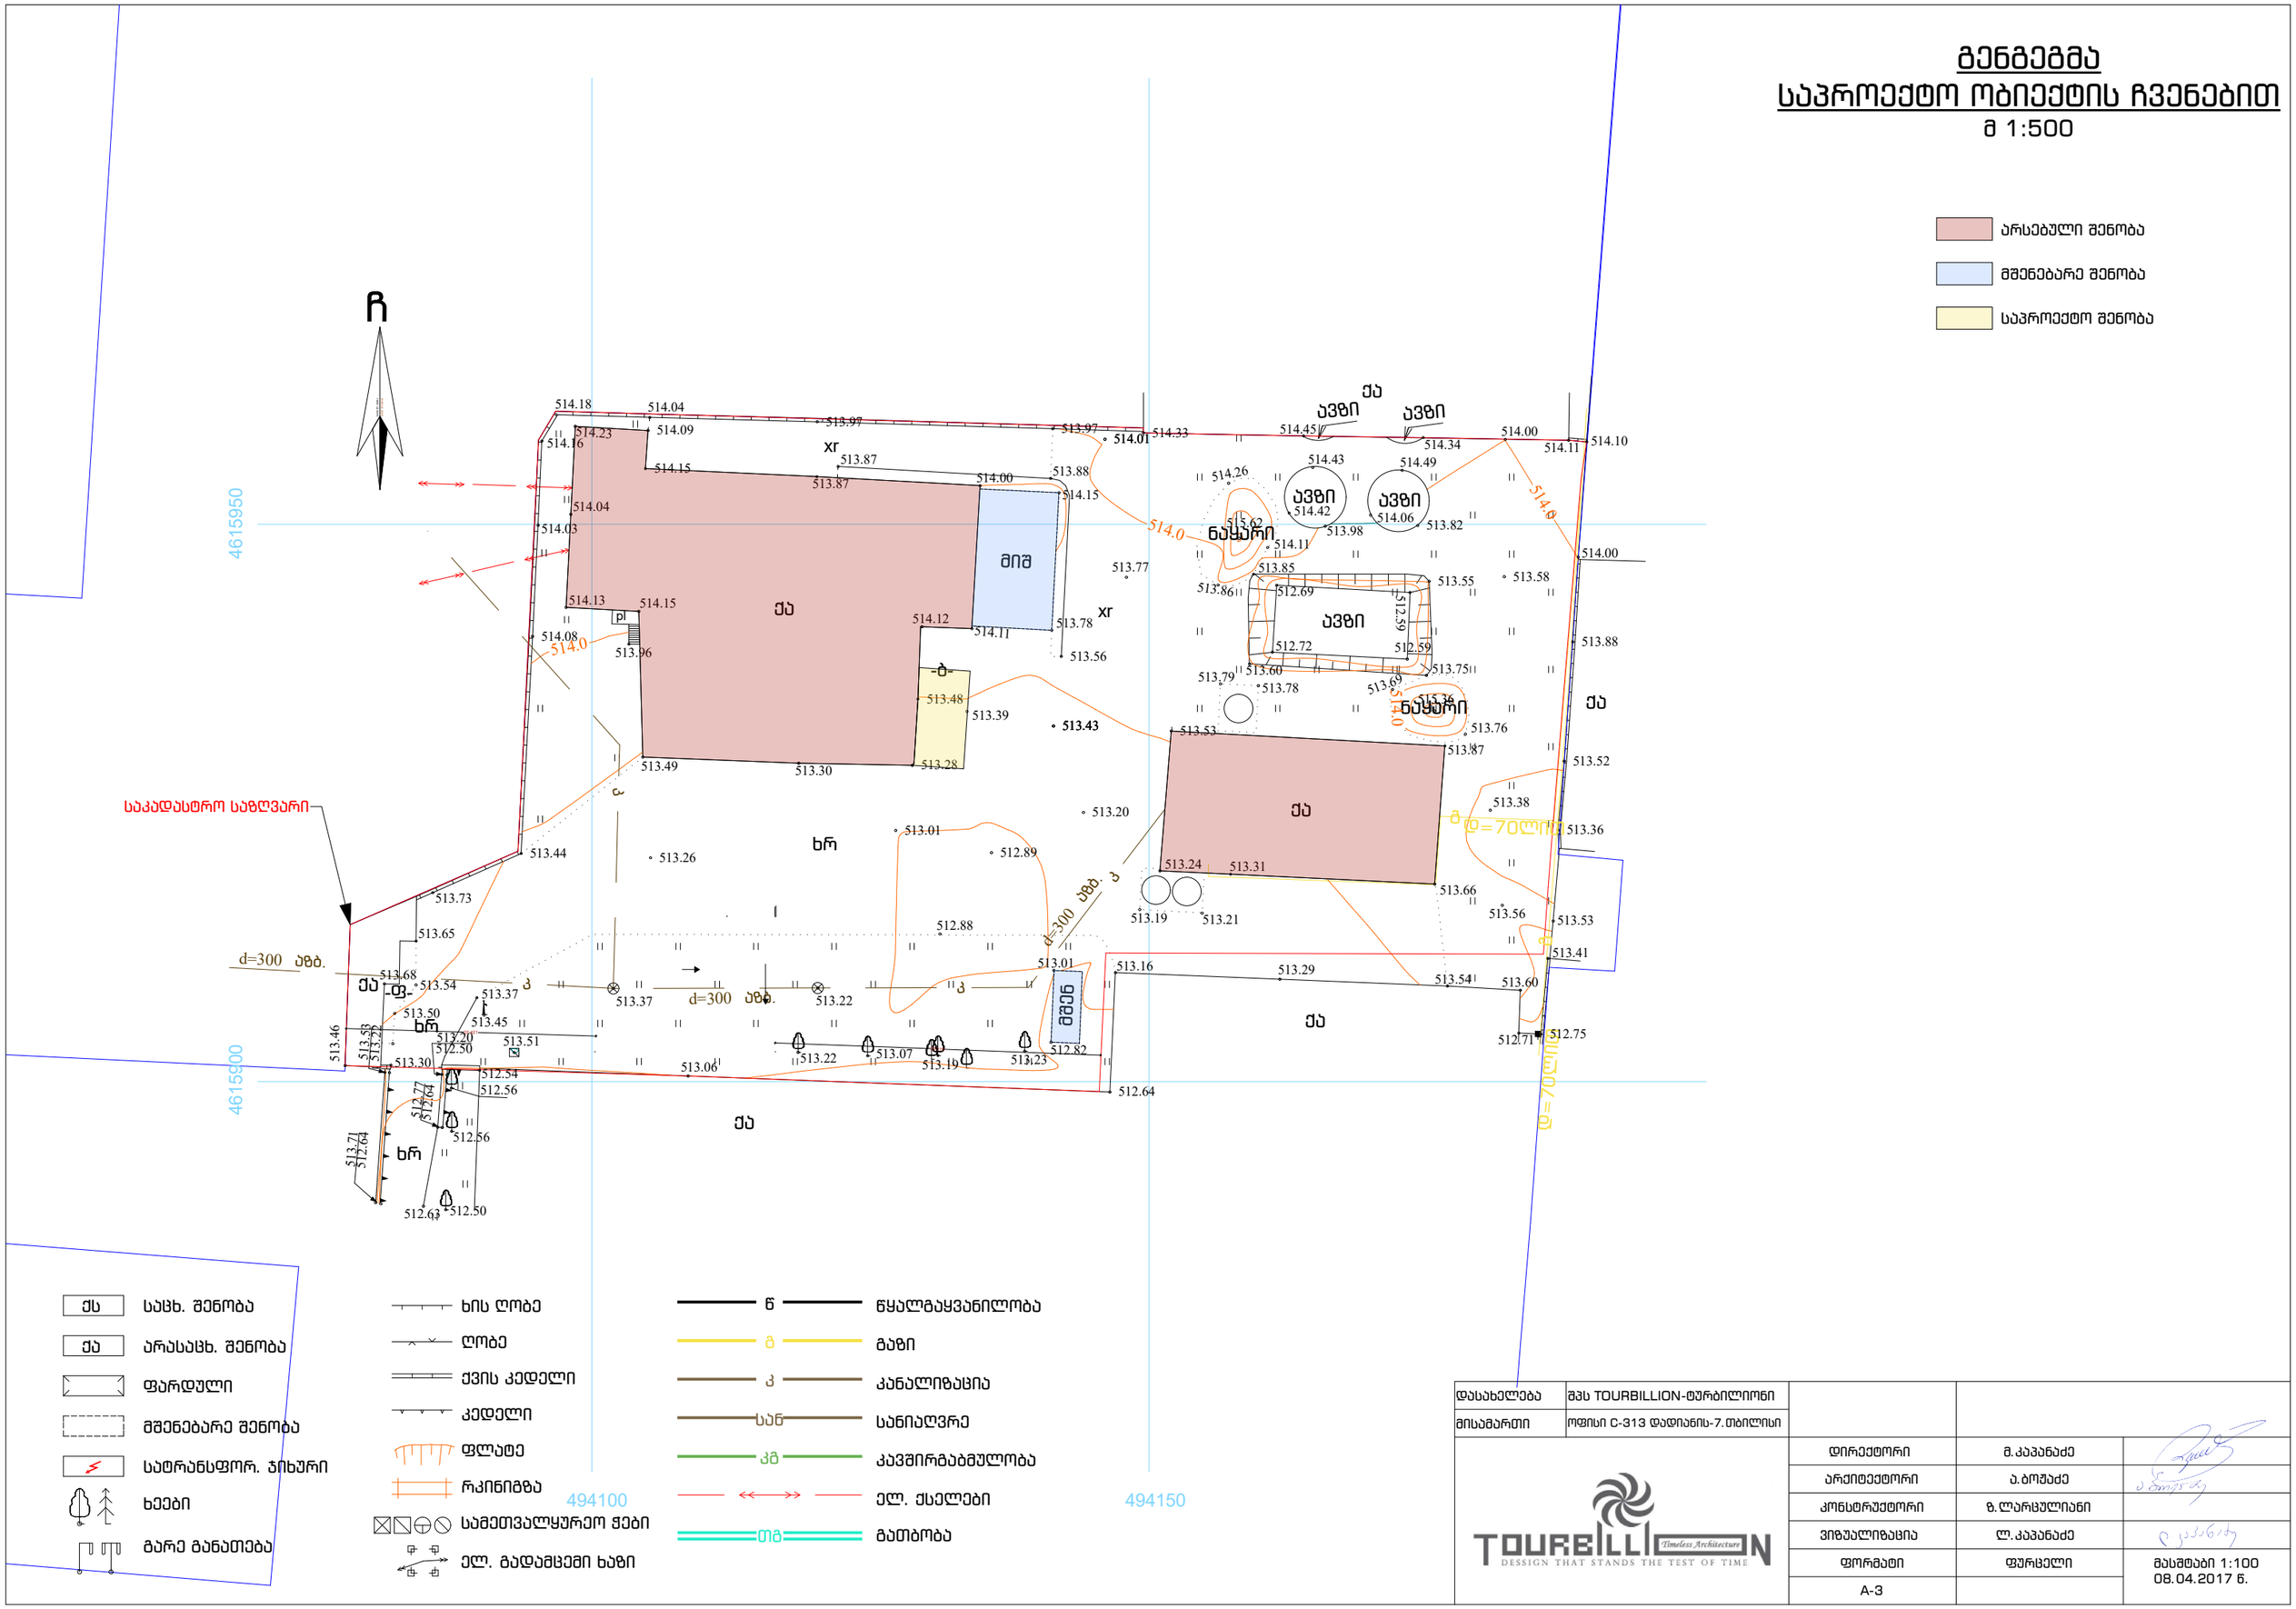

დასახელება	შპს TOURBILLION-ტურბილიონი		
მისამართი	ოფისი C-313 დადიანის-7.თბილისი		
		დირექტორი	მ.კაპანაძე
		არქიტექტორი	ა.ბოშაძე
		კონსტრუქტორი	ზ.ლარცულიანი
		ვიზუალიზაცია	ლ.კაპანაძე
		ფორმატი	ფურცელი
		A-3	

TOURBILLION Timeless Architecture
DESSIGN THAT STANDS THE TEST OF TIME

მასშტაბი 1:100
08.04.2017 წ.