
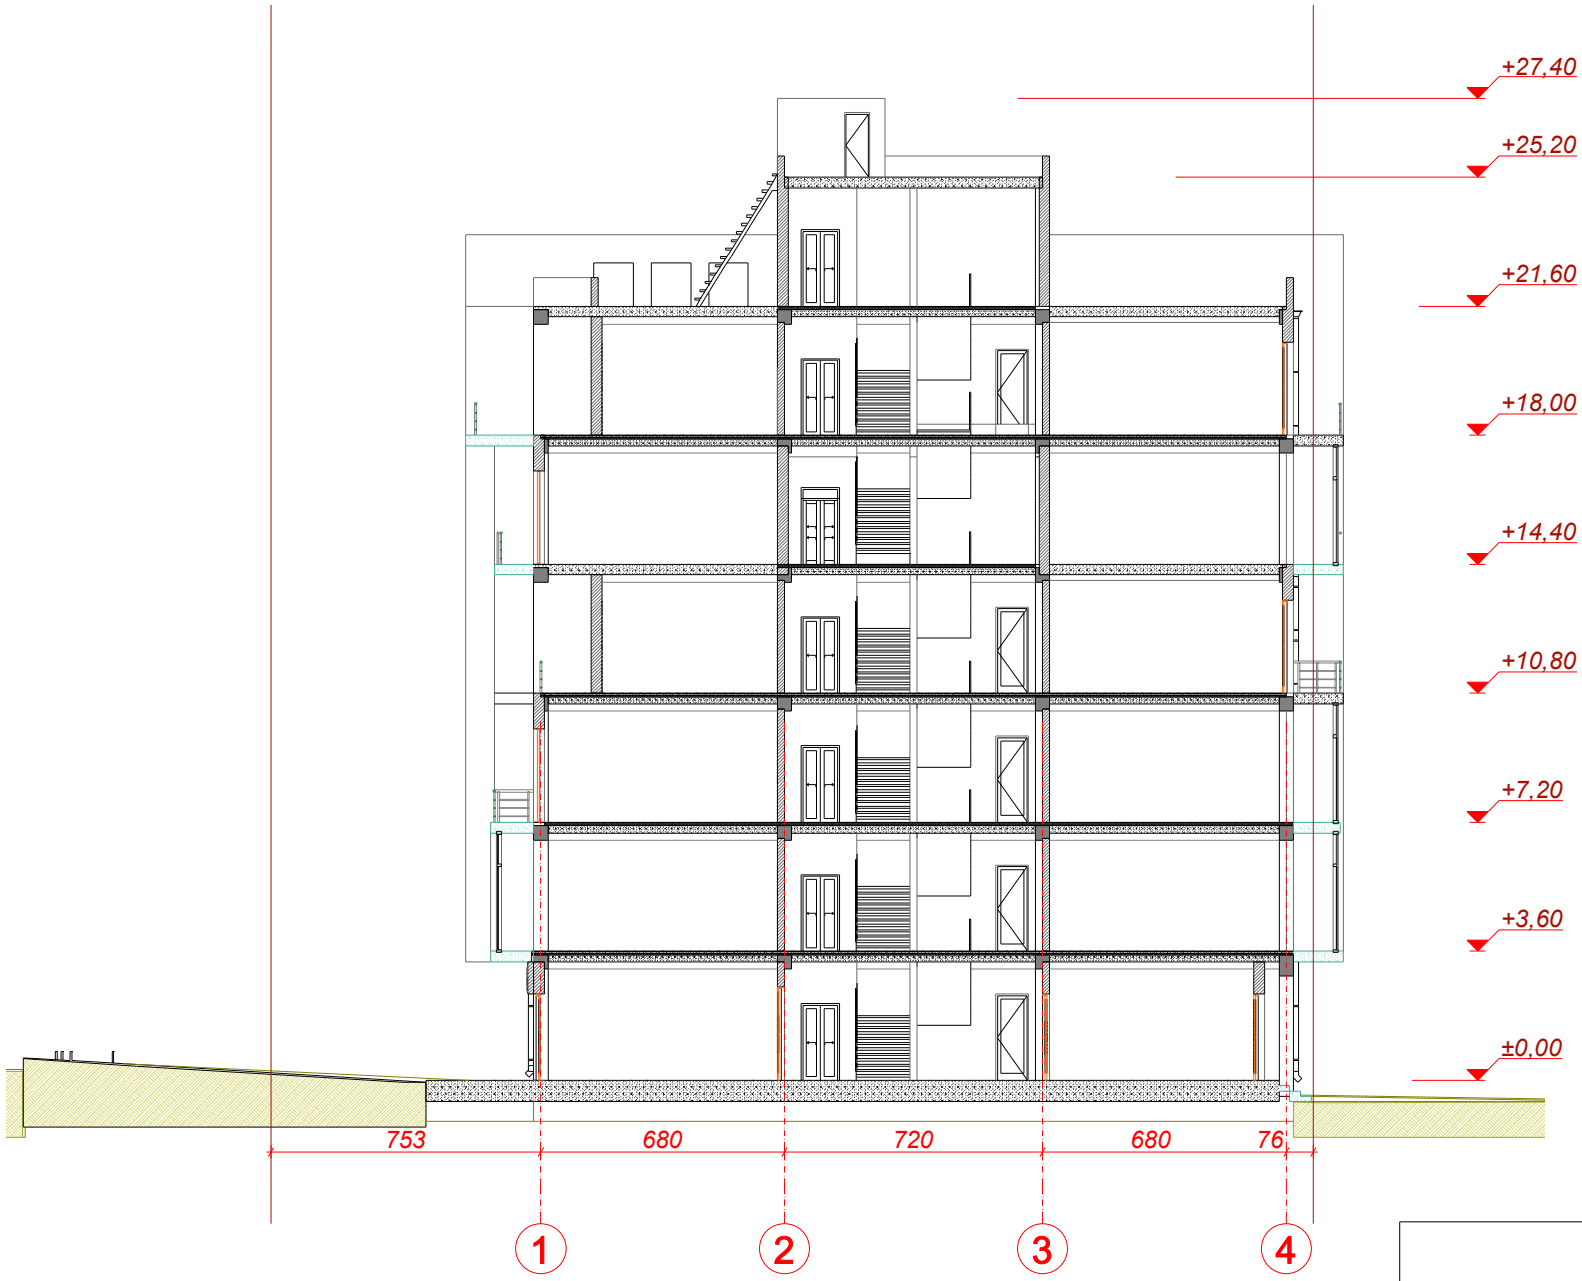


შ.პ.ს. NEW HOUSE

დირექტორი	ა. ტყემალაძე	მრავალფუნქციური კომპლექსი	
არქიტექტორი	ს. მანჯგალაძე		
დამკვეთი	გ. ჭანტურია	საპროექტო ჭრილი 2-2	მასშტაბი 1:100
მისამართი			თარიღი
ქ.ობოლისი. ლუბლიანას ქუჩა №15 ა			29.08.2016 წ.

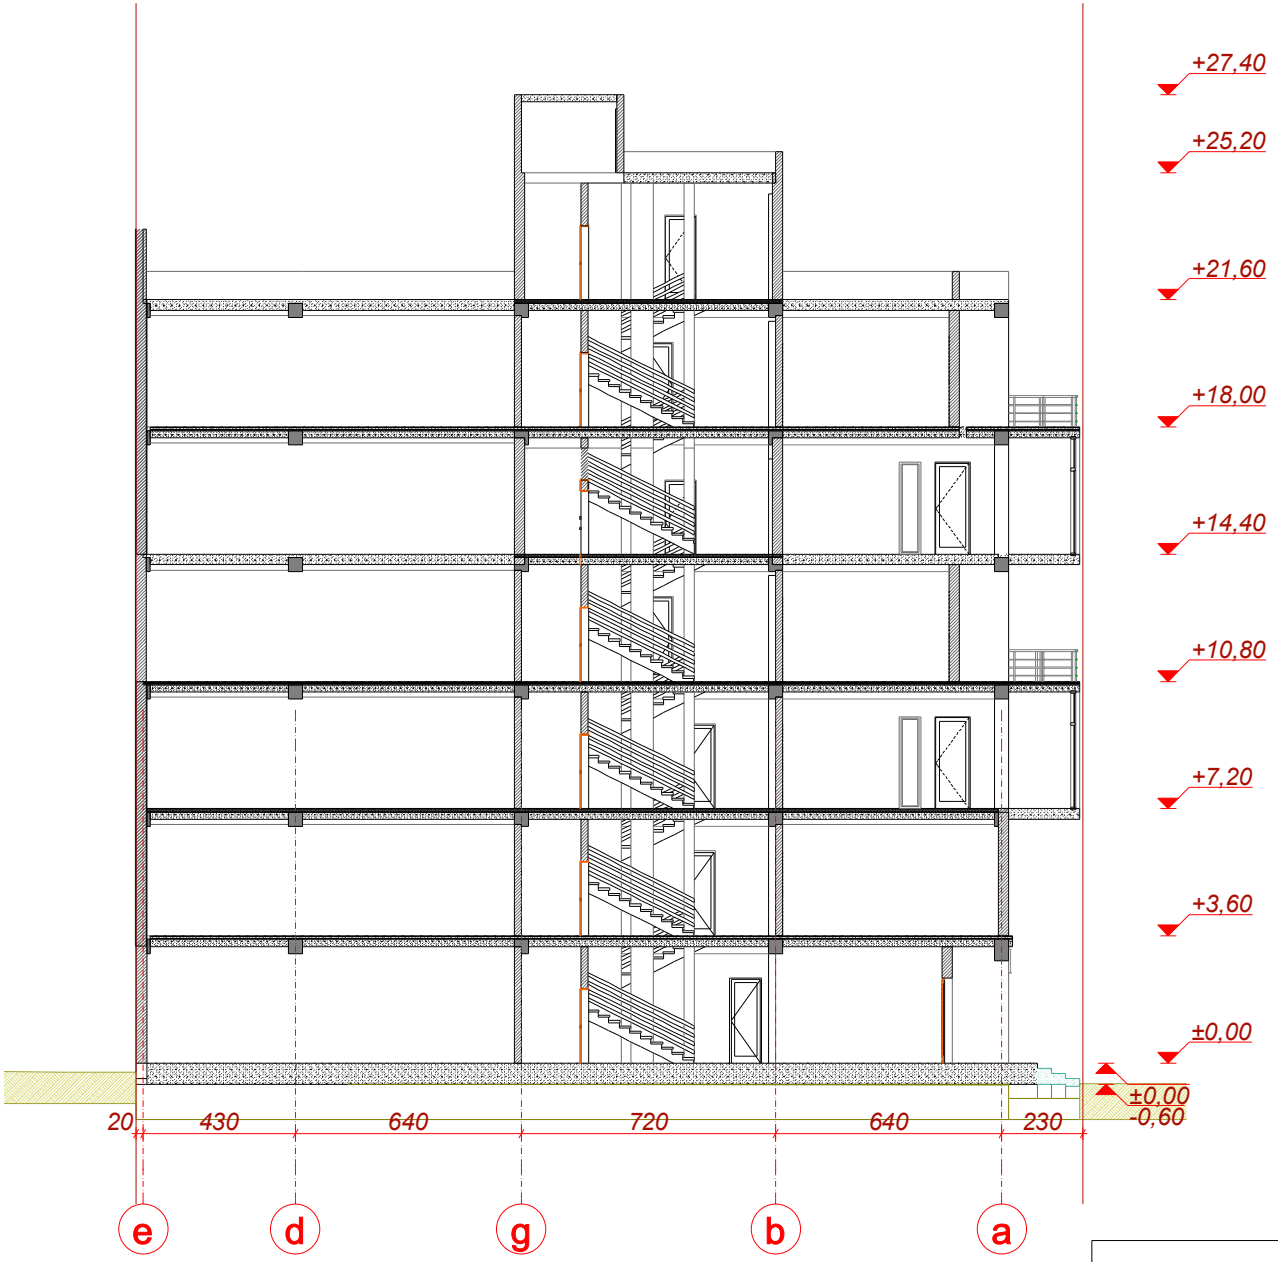

შ.პ.ს. NEW HOUSE

დირექტორი	ქ. ტყემალაძე	მრავალფუნქციური კომპლექსის	
არქიტექტორი	ს. მანჯგალაძე		
დამკვეთი	ზ. ჭანტურია	საარქიტექტო ჭრილი 1-1	მასშტაბი 1:100
მისამართი			თარიღი
ქ.თბილისი, ლუბლიანას ქუჩა №15 ა			29.08.2016 წ.