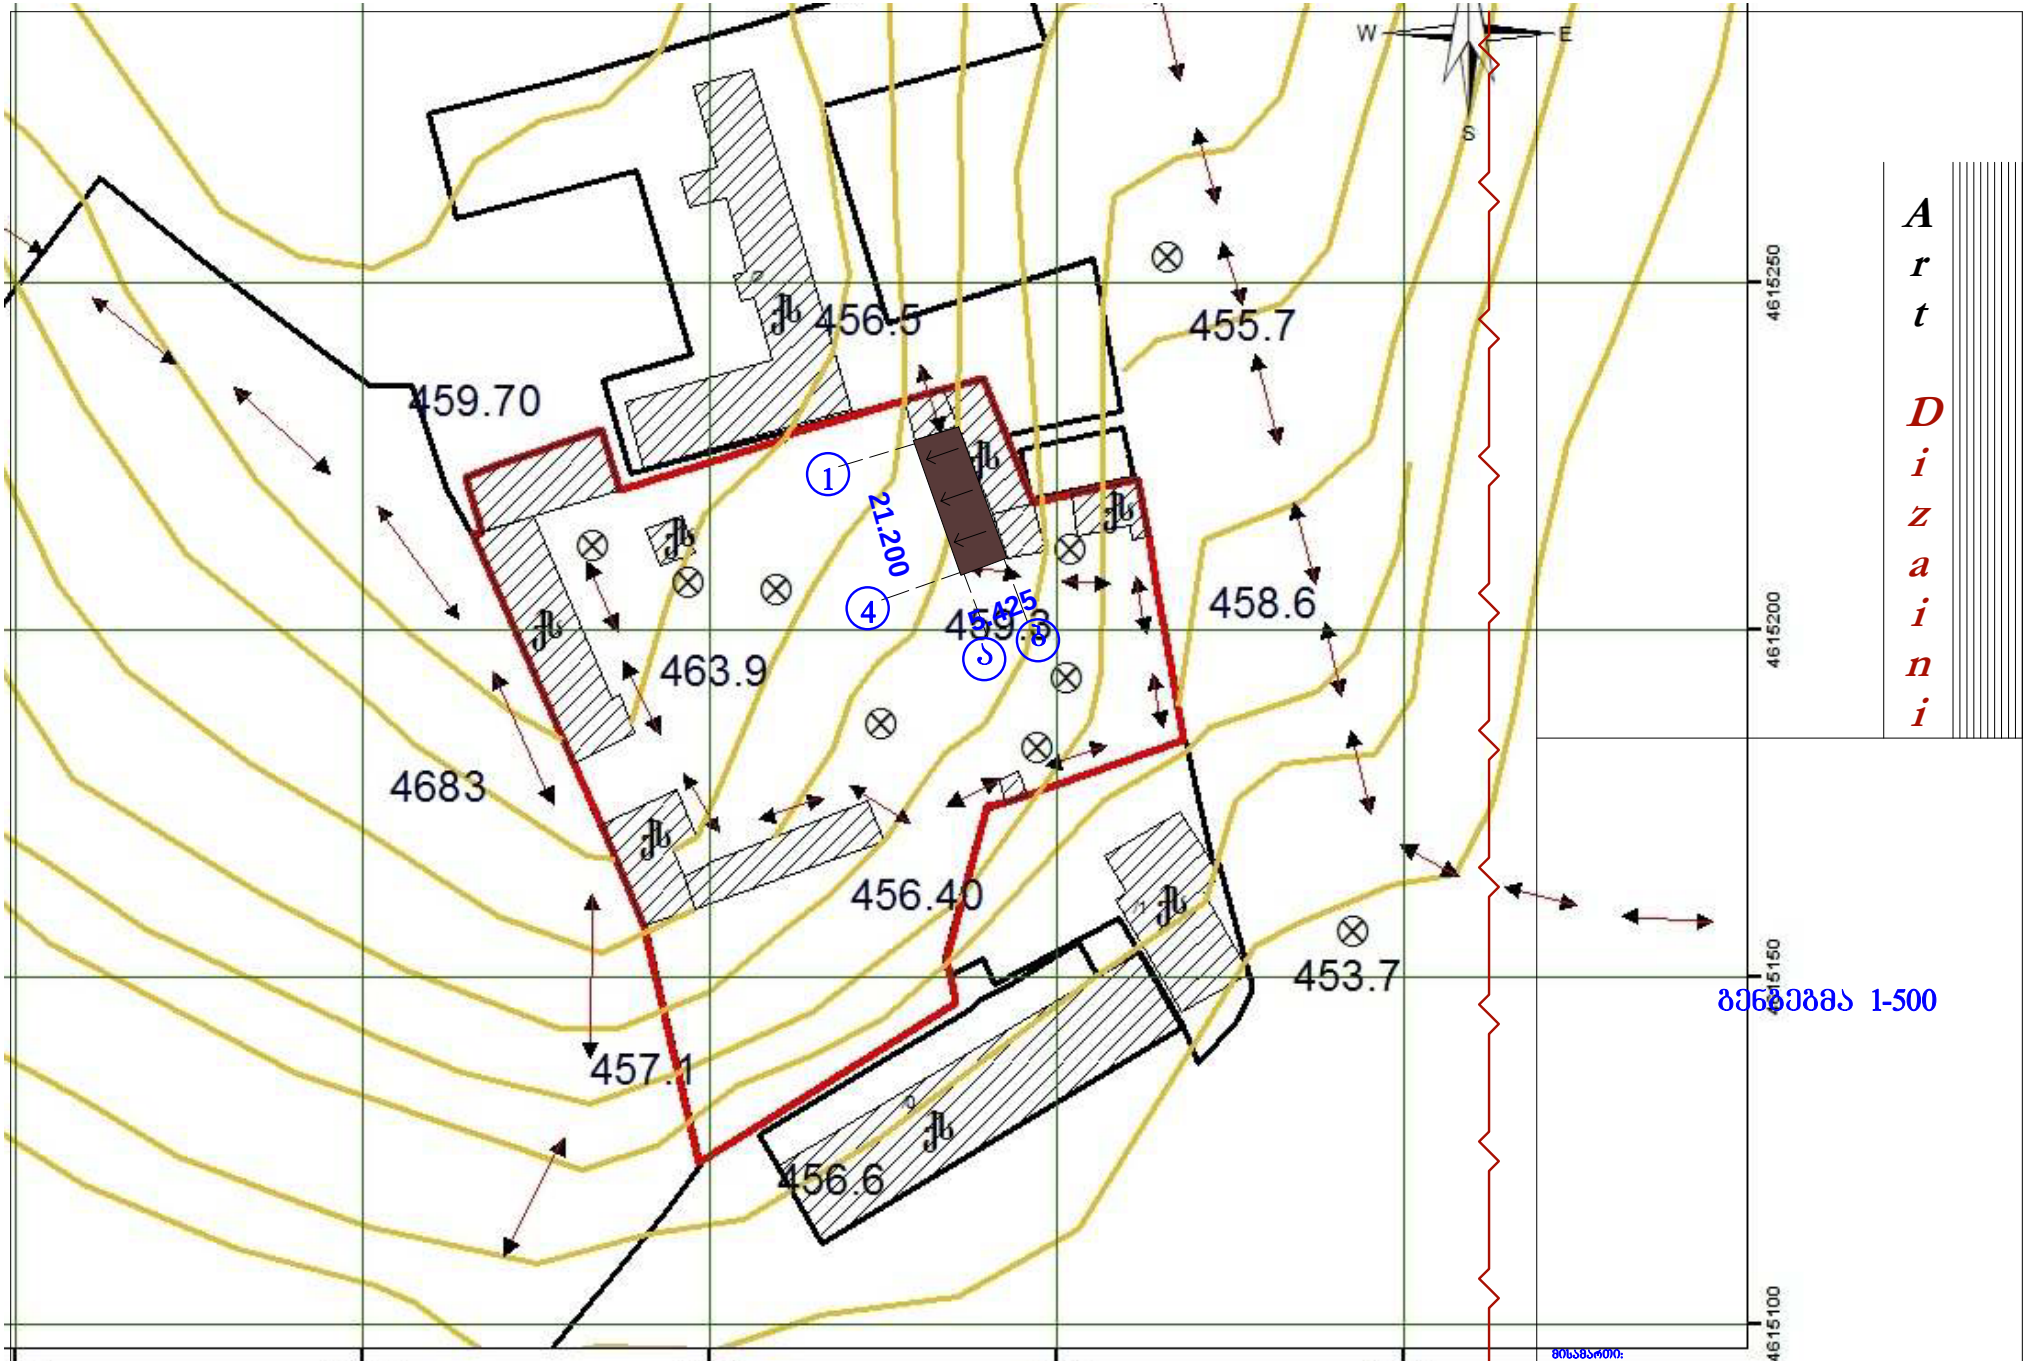
W
E
S
459.70
456.5
455.7
458.6
463.9
4683
456.40
453.7
457.1
456.6
21.200
5.425
1
4
5
6
4615250
4615200
4615150
4615100
491000
491050
491100
491150
491200
Art Dizaini
მასშტაბი 1-500
ნიშნები
ტელეფონის ხაზი
წყალ-გაყვანილობა
ქ. თბილისი გახოკიძის ქ4
ი/მ გ. ხიზანიშვილი
დირექტორი
გ. ხიზანიშვილი
20.03.12