ფოტომონტაჟი



მისამართი: ქ. თბილისი, კოსტავას ქუჩა N76-ის მიმდებარედ	G&T Design	შ.პ.ს ჯითი დიზაინი ს.კ 400118537		ფოტომონტაჟი
დამკვეთი: სააქციო საზოგადოება "საქართველოს ბანკი"		დირექტორი	თ.ადეიშვილი	
		შესრულა	თ.ადეიშვილი	

არსებული ფასადი

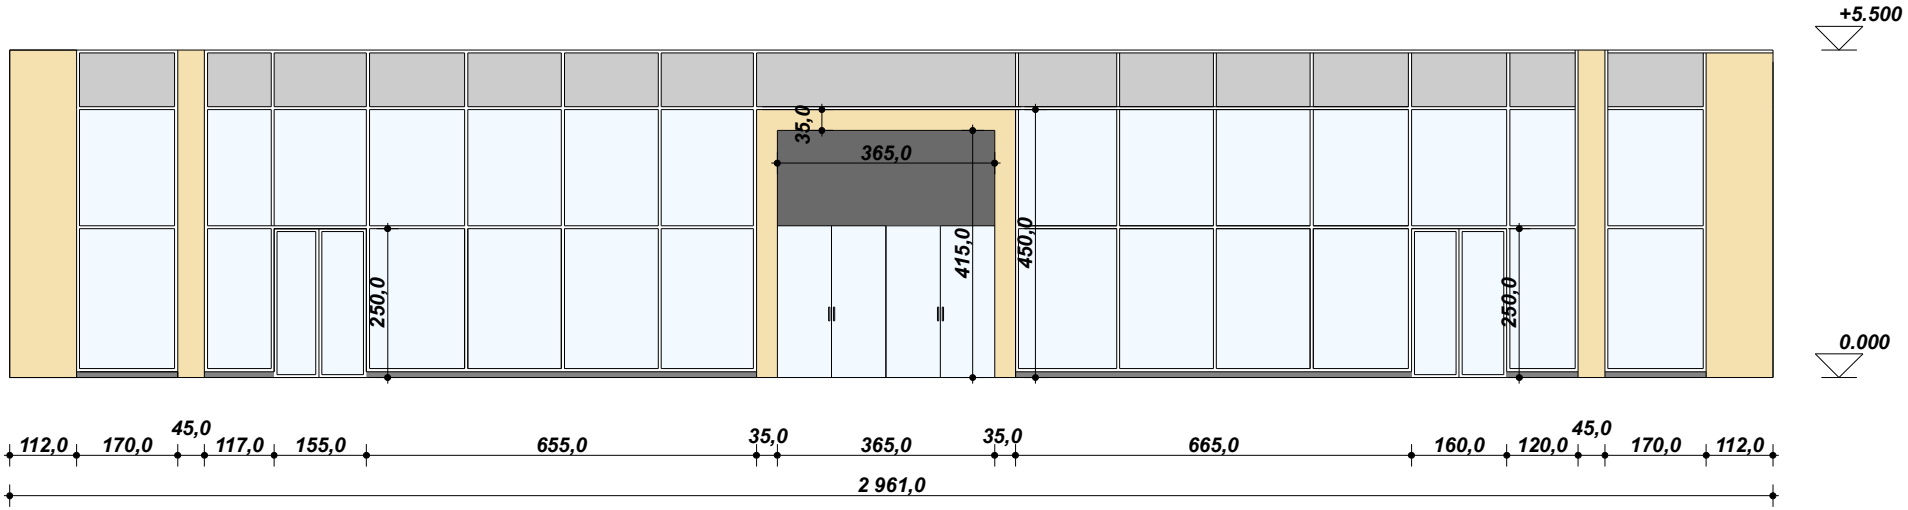

მისამართი: ქ. თბილისი, კოსტავას ქუჩა N76-ის მიმდებარედ	G&T Design	შ.პ.ს ჯითი დიზაინი ს.კ 400118537		არსებული ფასადი
დამკვეთი: სააქციო საზოგადოება "საქართველოს ბანკი"		დირექტორი	თადეიშვილი	
		შეასრულა	თადეიშვილი	

საპროექტო ფასადი

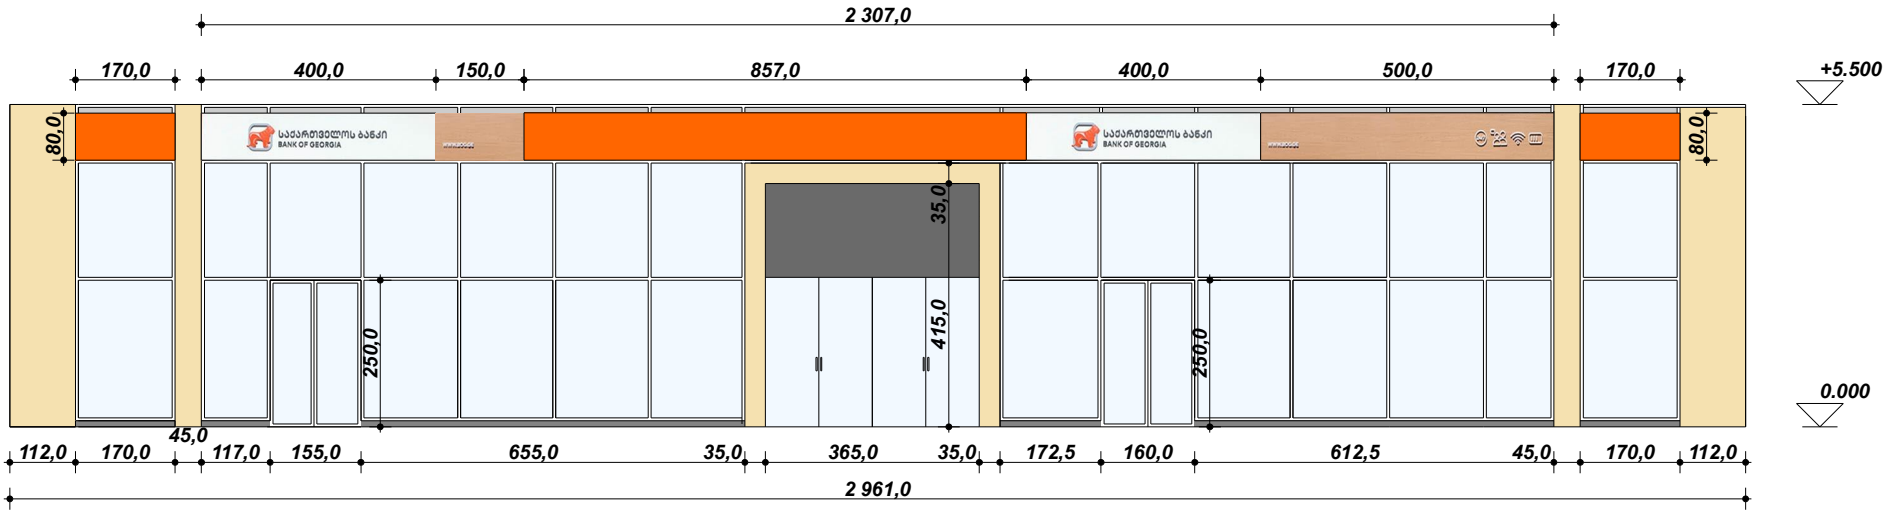

მისამართი: ქ. თბილისი, კოსტავას ქუჩა N76-ის მიმდებარედ	G&T Design	შ.პ.ს ჯითი დიზაინი ს.კ 400118537		საპროექტო ფასადი	
დამკვეთი: სააქციო საზოგადოება "საქართველოს ბანკი"		დირექტორი	თ.ადეიშვილი		
		შეასრულა	თ.ადეიშვილი		

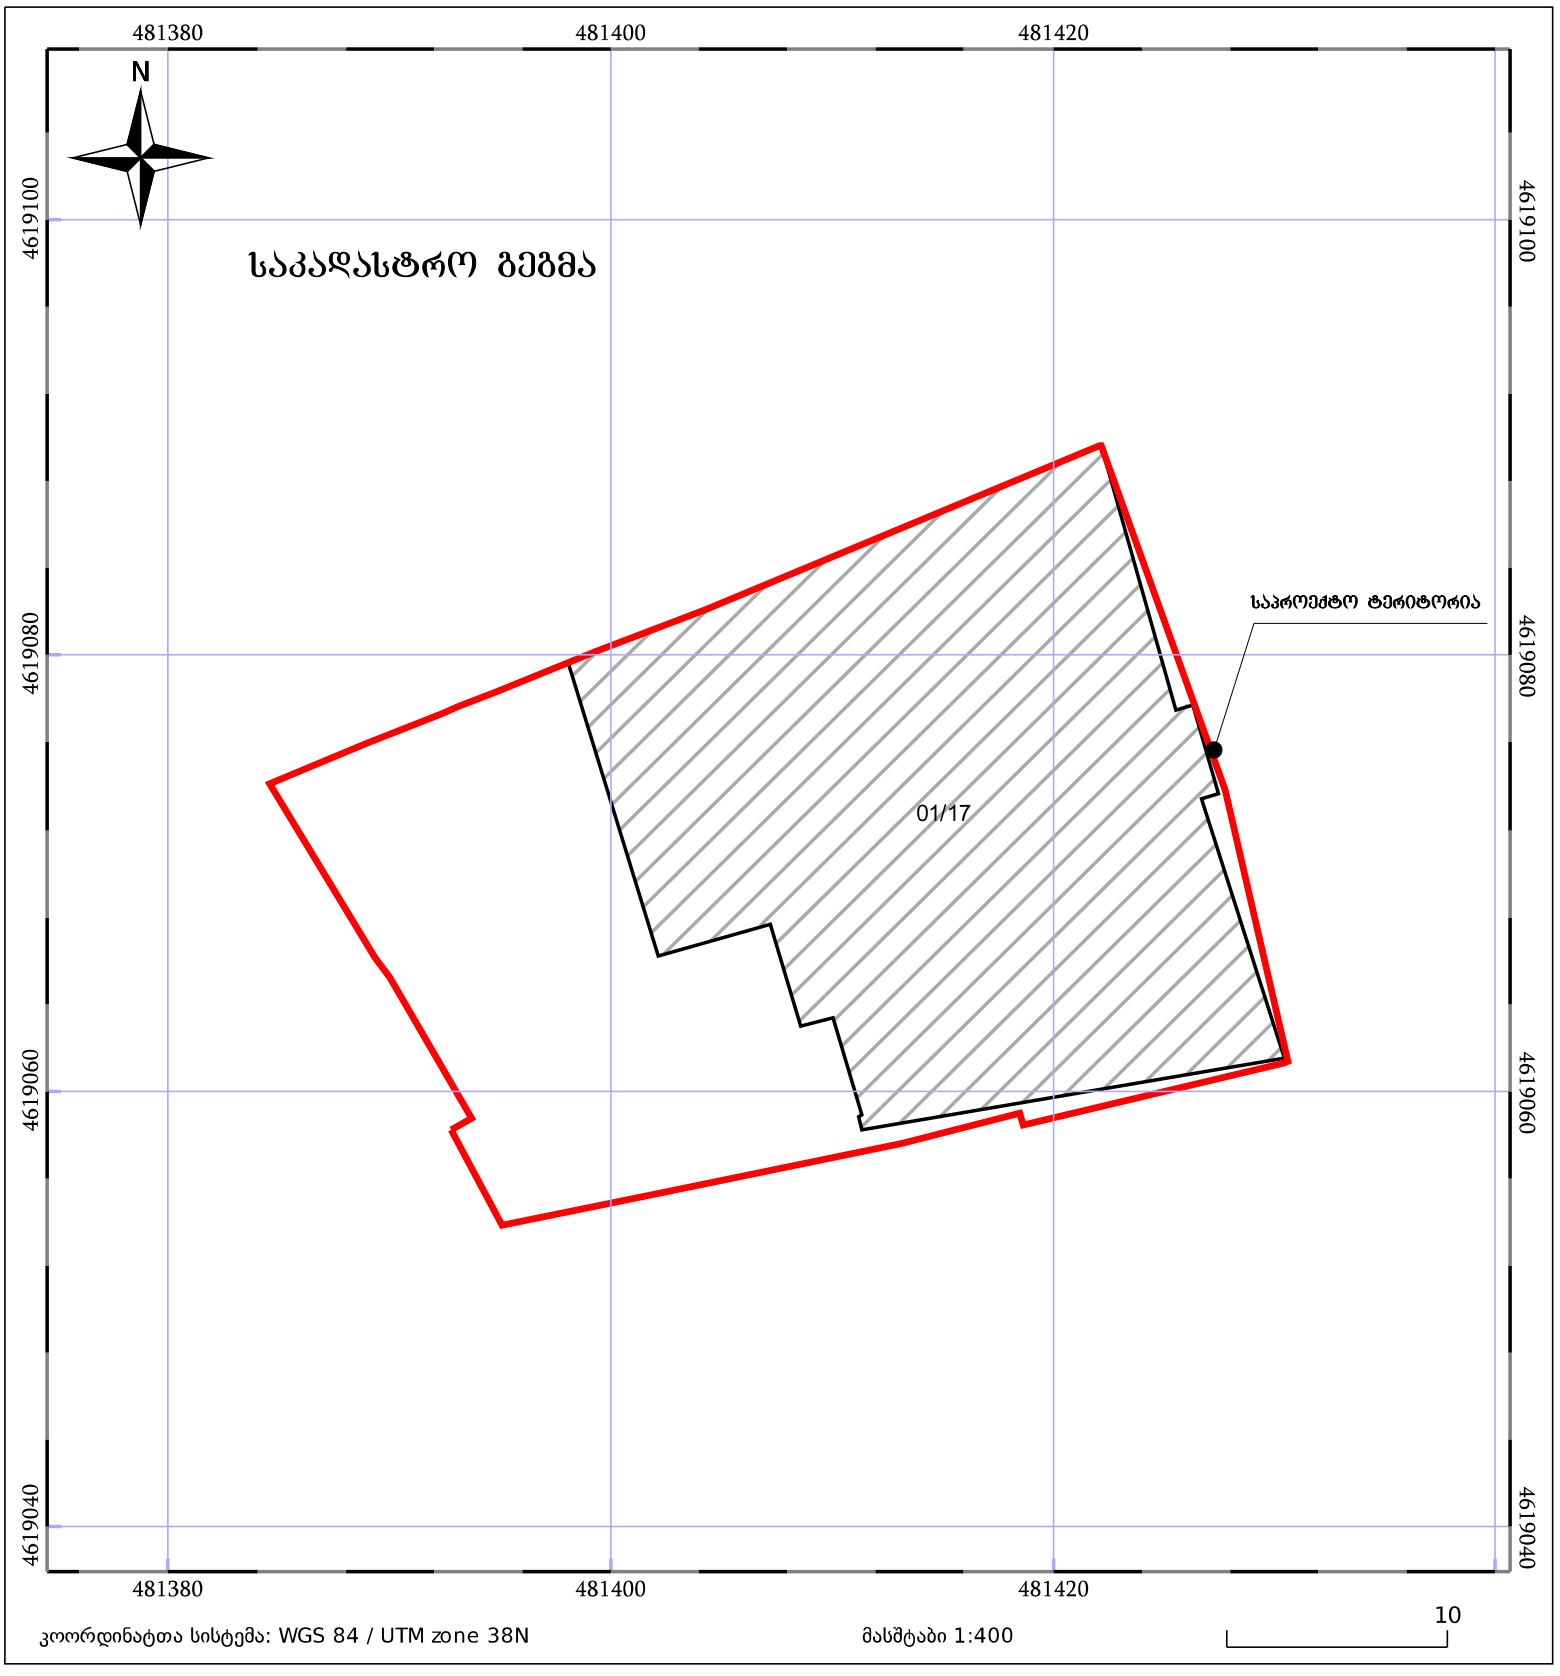
481380
481400
481420
N
საკადასტრო გეგმა
4619100
4619080
4619060
4619040
საპროექტო ტერიტორია
01/17
კოორდინატთა სისტემა: WGS 84 / UTM zone 38N
მასშტაბი 1:400
10