გენგეგმა მ:1-1000

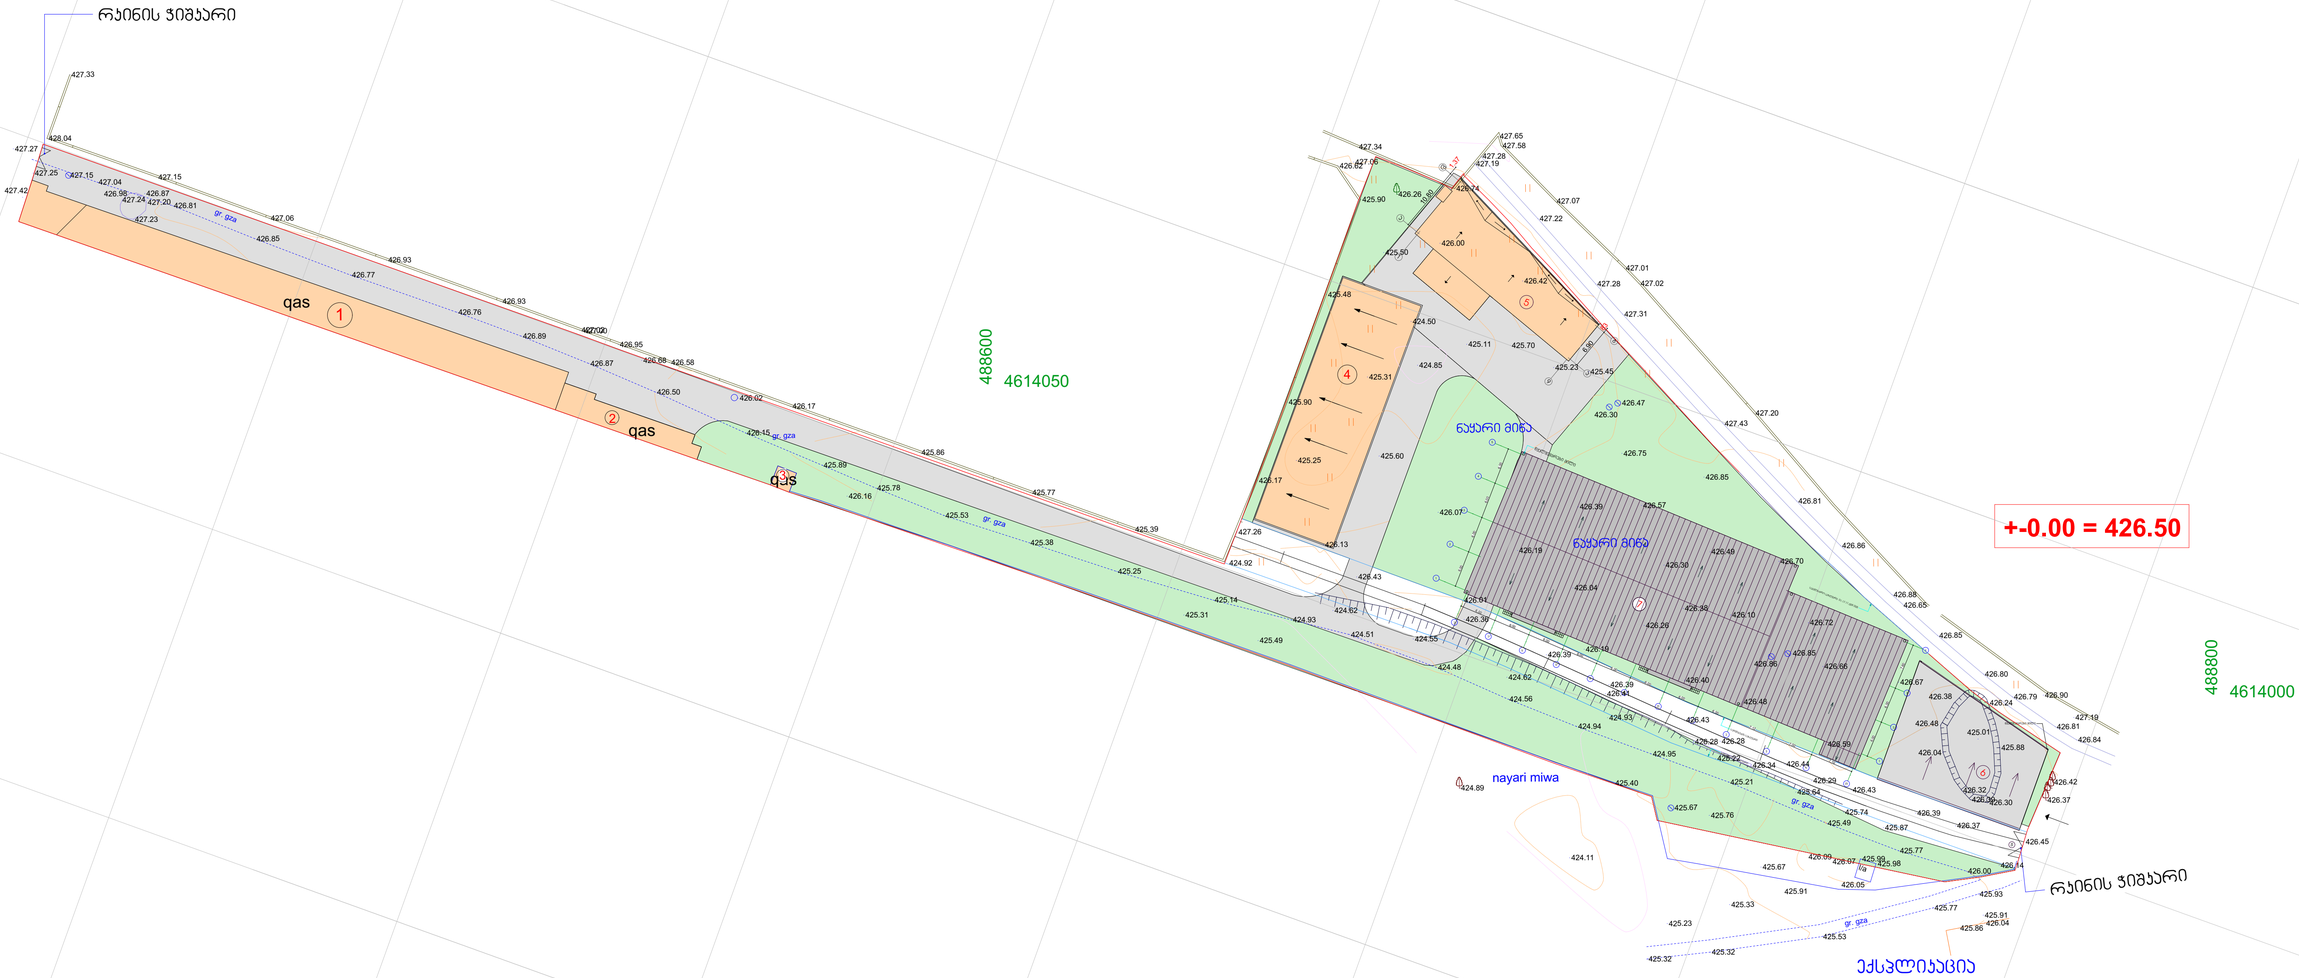

ექსპლიკაცია
1. სასაწყობე შენობა (მშენებარე)
2. საოფისე შენობა (მშენებარე)
3. სასწორი (მშენებარე)
4. **AR**1165623 განცხადების საფუძველზე შეთანხმებული სასაწყობე შენობა-ნაგებობა
5. **AR**1327952 განცხადების საფუძველზე შეთანხმებული სასაწყობე შენობა-ნაგებობა
5. **AR**1432185 განცხადების საფუძველზე შეთანხმებული სასაწყობე შენობა-ნაგებობა
7. სასაწყობე შენობა-ნაგებობა (საპროექტო)

შპს. არქიტექტდიზაინ ნოდო " ქ. თბილისი ჩუღურეთი ლარეხის ქ. № 5		სტადია	ფურც.	რაოდ.	დაკვ.
		მ.პრ			
გენგეგმა მ:1-500	დირექტორი				ნ. დოლიძირი
	პრ. მთ. არქ.				ნ. დოლიძირი
	არქიტექტორი				ბ.მჭრიტიძე
სასაწყობე შენობის პროექტი ქ.თბილისში , ჩიხი სავმრონი, №14, ნაკვეთი №09/005	შეამოწმა				
	დამპროექტი				თ.ბერეჭიანი