სართულის გეგმა

მასშ.: 1-200

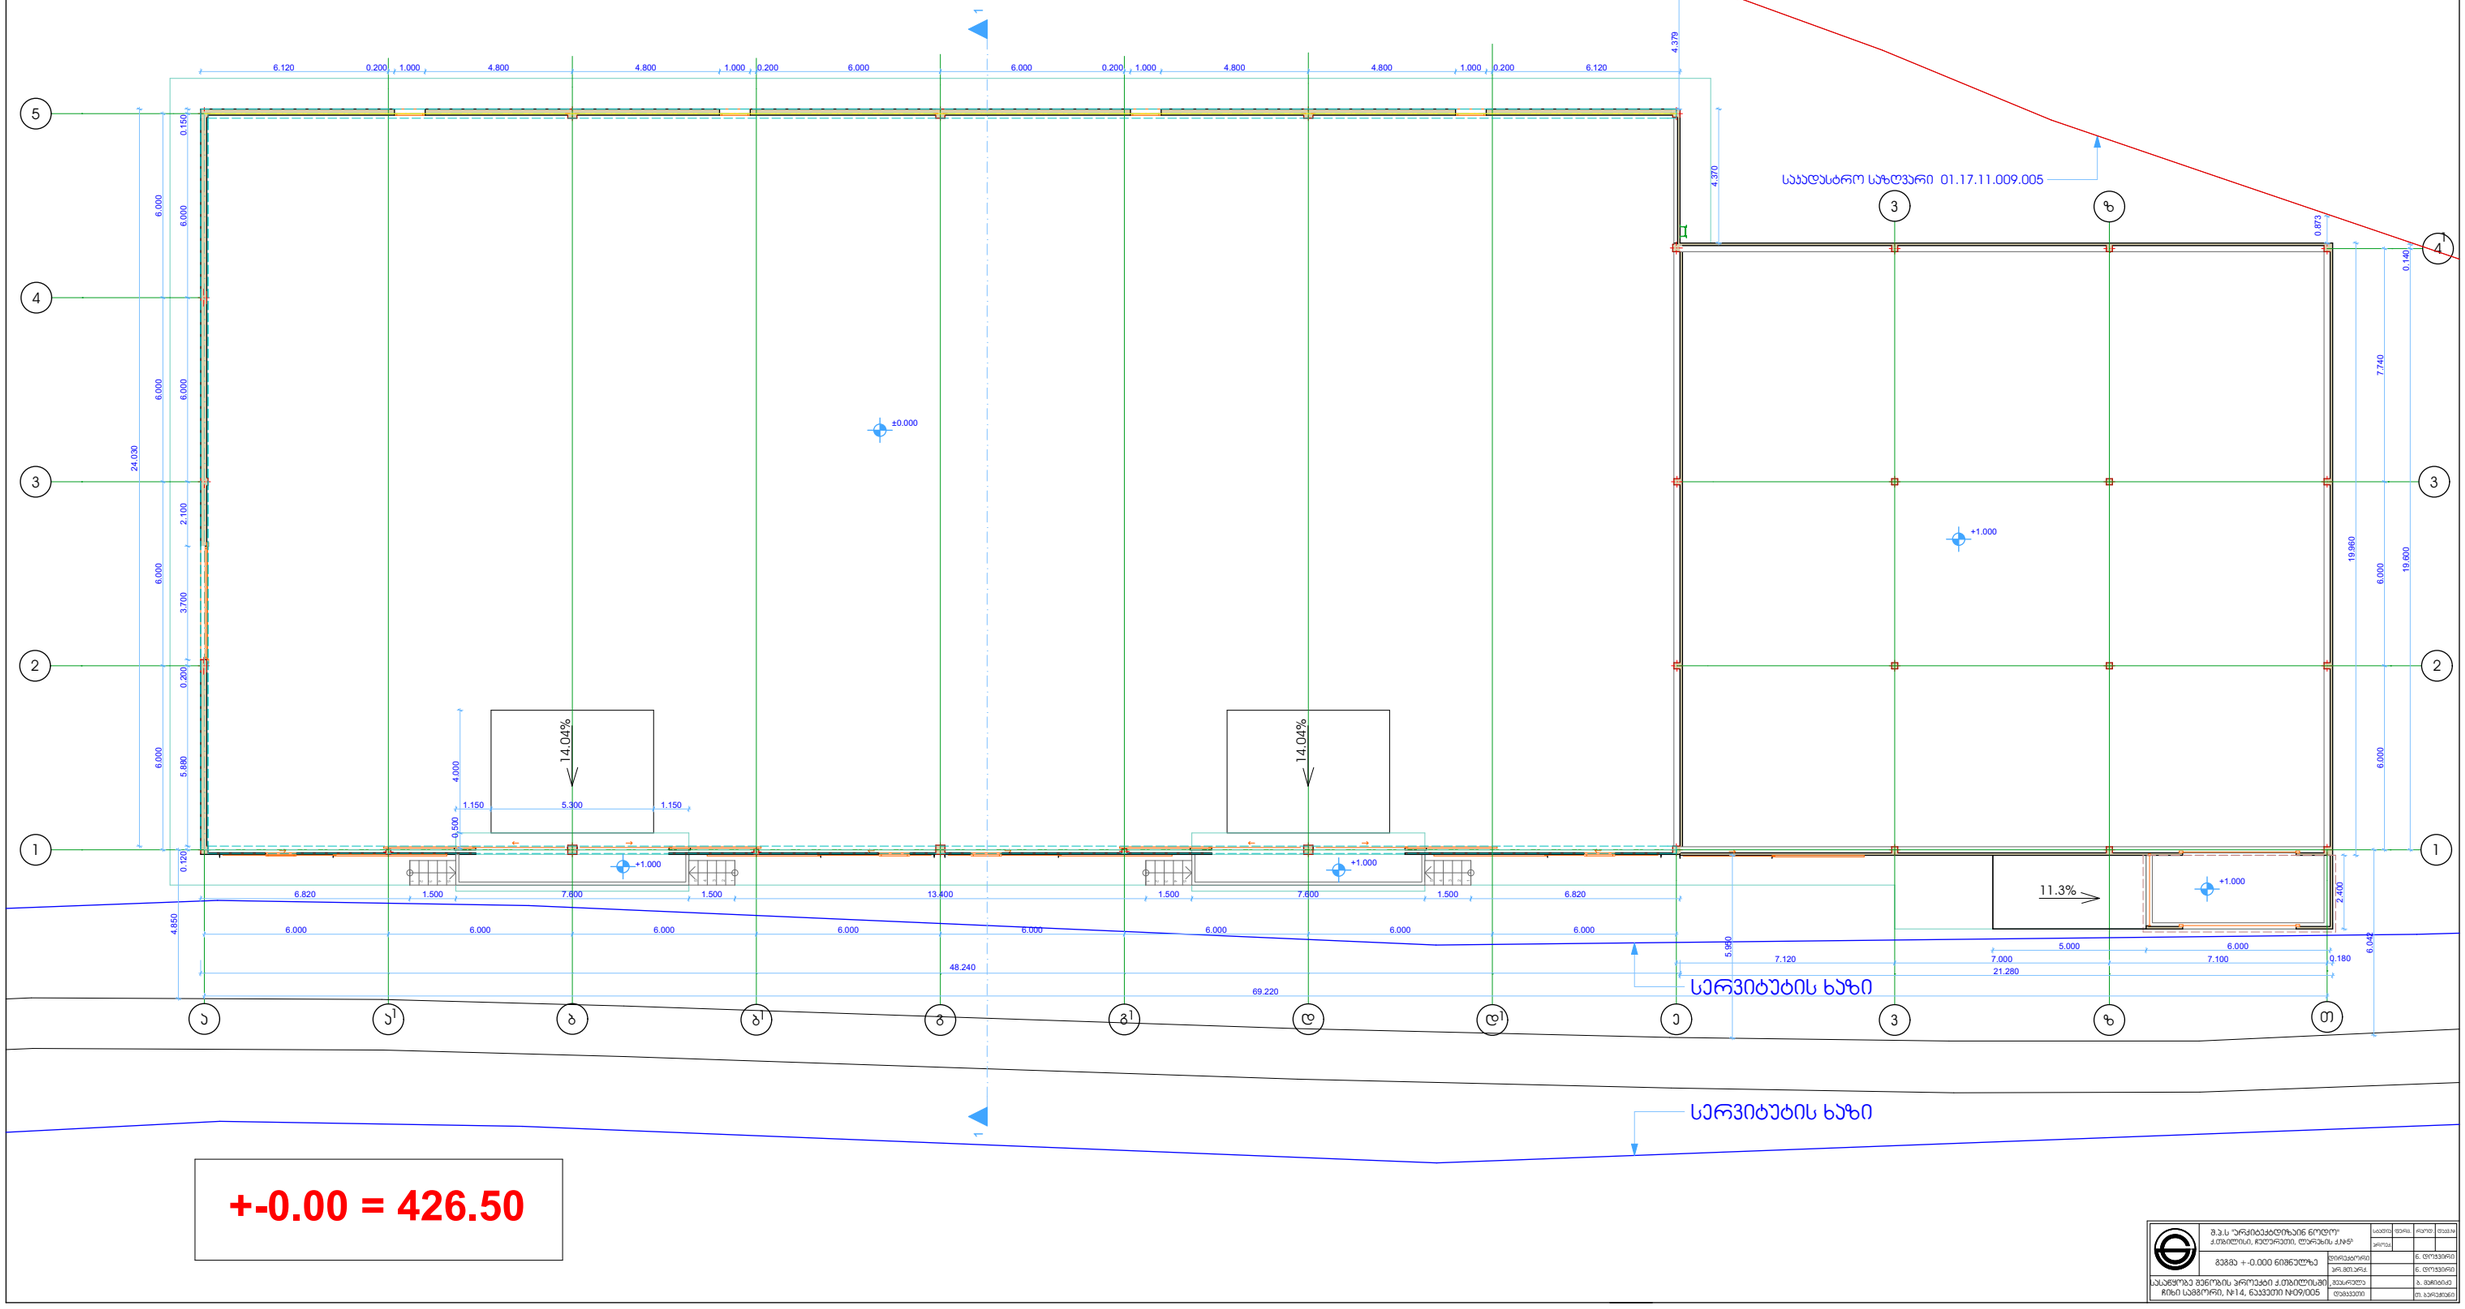

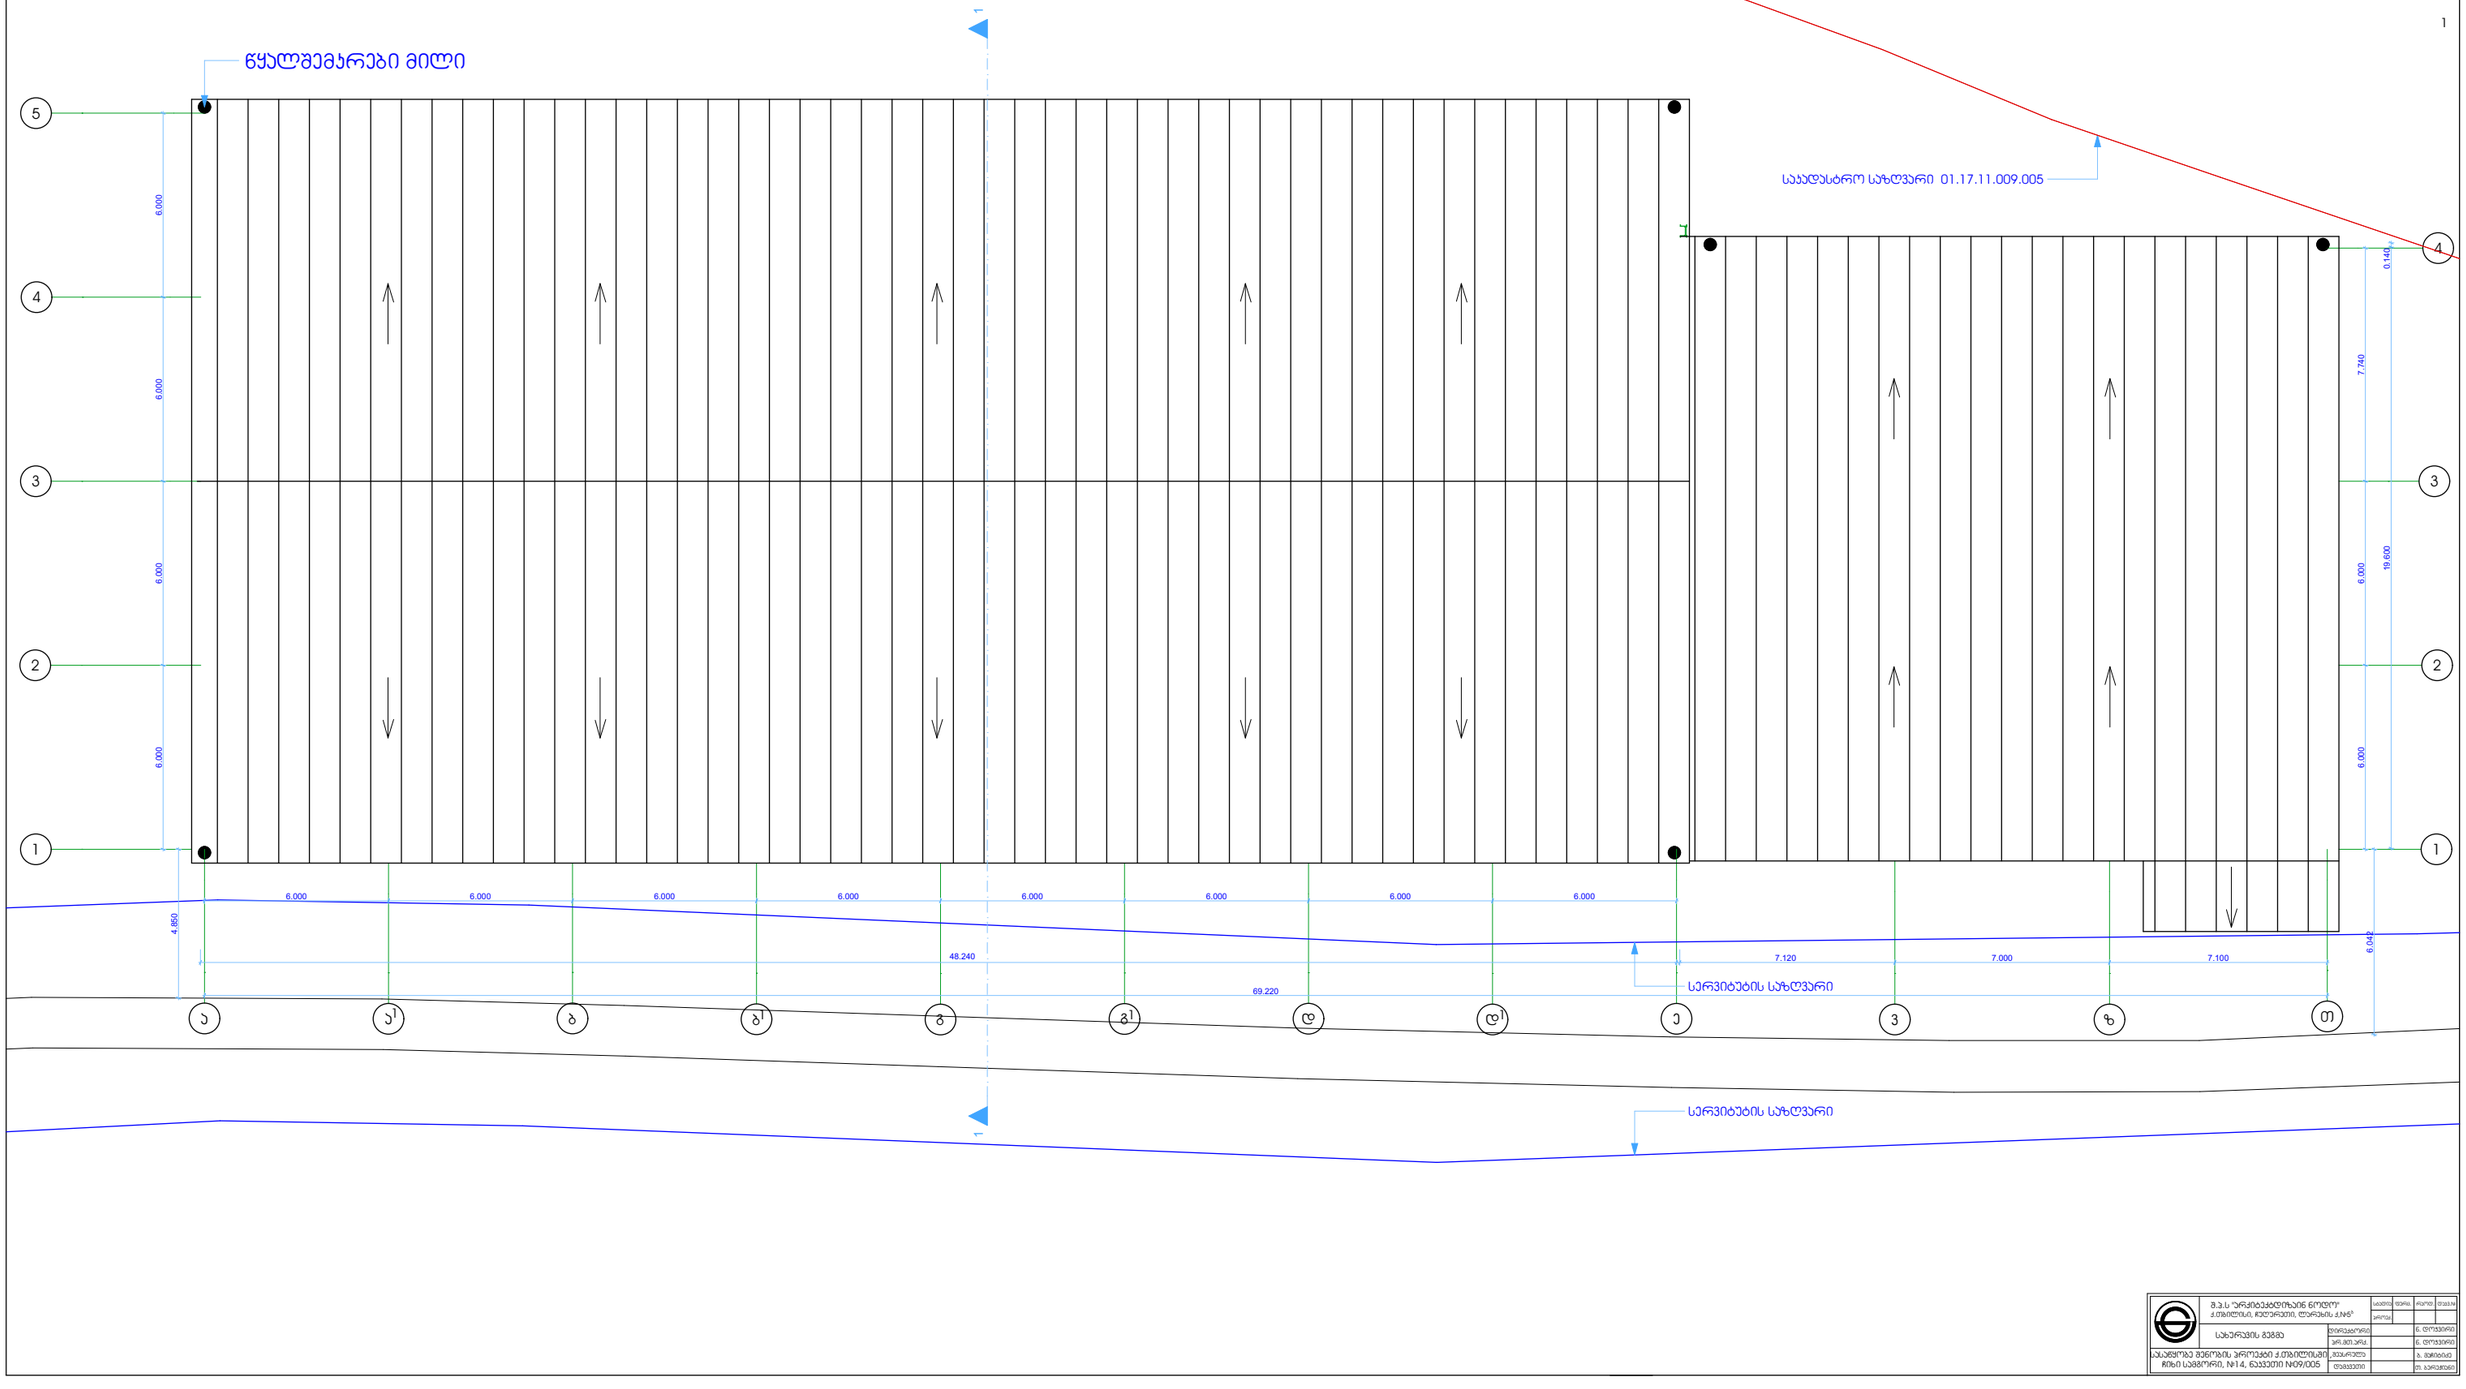

GSPublisherEngine 0.3.100.100

v z T

4

a a b b g g d d e

1

2

3

4

5

2

3

1

6.000 6.000 6.000 6.000 6.000 6.000 6.000 6.000

48.240

6.000 6.000 6.000 6.000

6.000 6.000 7.740

7.120 7.000 7.100

69.220

6.042

4.850

19.600 0.140

1 1

საკადასტრო საზღვარი 01.17.11.009.005

სერვიტუტის საზღვარი

სერვიტუტის საზღვარი

წყალშემკრები მილი

1 1 1 1

დამკვეთი

dakv.#

თ. ბერეჟიანი

სახურავის გეგმა

პროექ.

რაოდ.

ნ. დოჭვირი

S.p.s "arqiteqtdizain nodo"

სტადია ფურც.

ქ.თბილისი, ჩუღურეთი, ლარეხის ქ,#5

b

დირექტორი
პრ.მთ.არქ.
შეასრულა ბ. მაჩიტიძე

ნ. დოჭვირი

სასაწყობე შენობის პროექტი ქ.თბილისში ,
ჩიხი სამგორი, #14, ნაკვეთი #09/005

1

სახურავის გეგმა

masS.: 1-200