
სამსახურის უფროსი

საქართველო
ქ.თბილისის მერია
სსიპ. ქ. თბილისის არქიტექტურის სამსახური

# სიტუაციური გეგმა



| | | |
|---|---|---|
| განყოფილ. უფროსი | | |
| მთავარი სპეც.ტი | | |

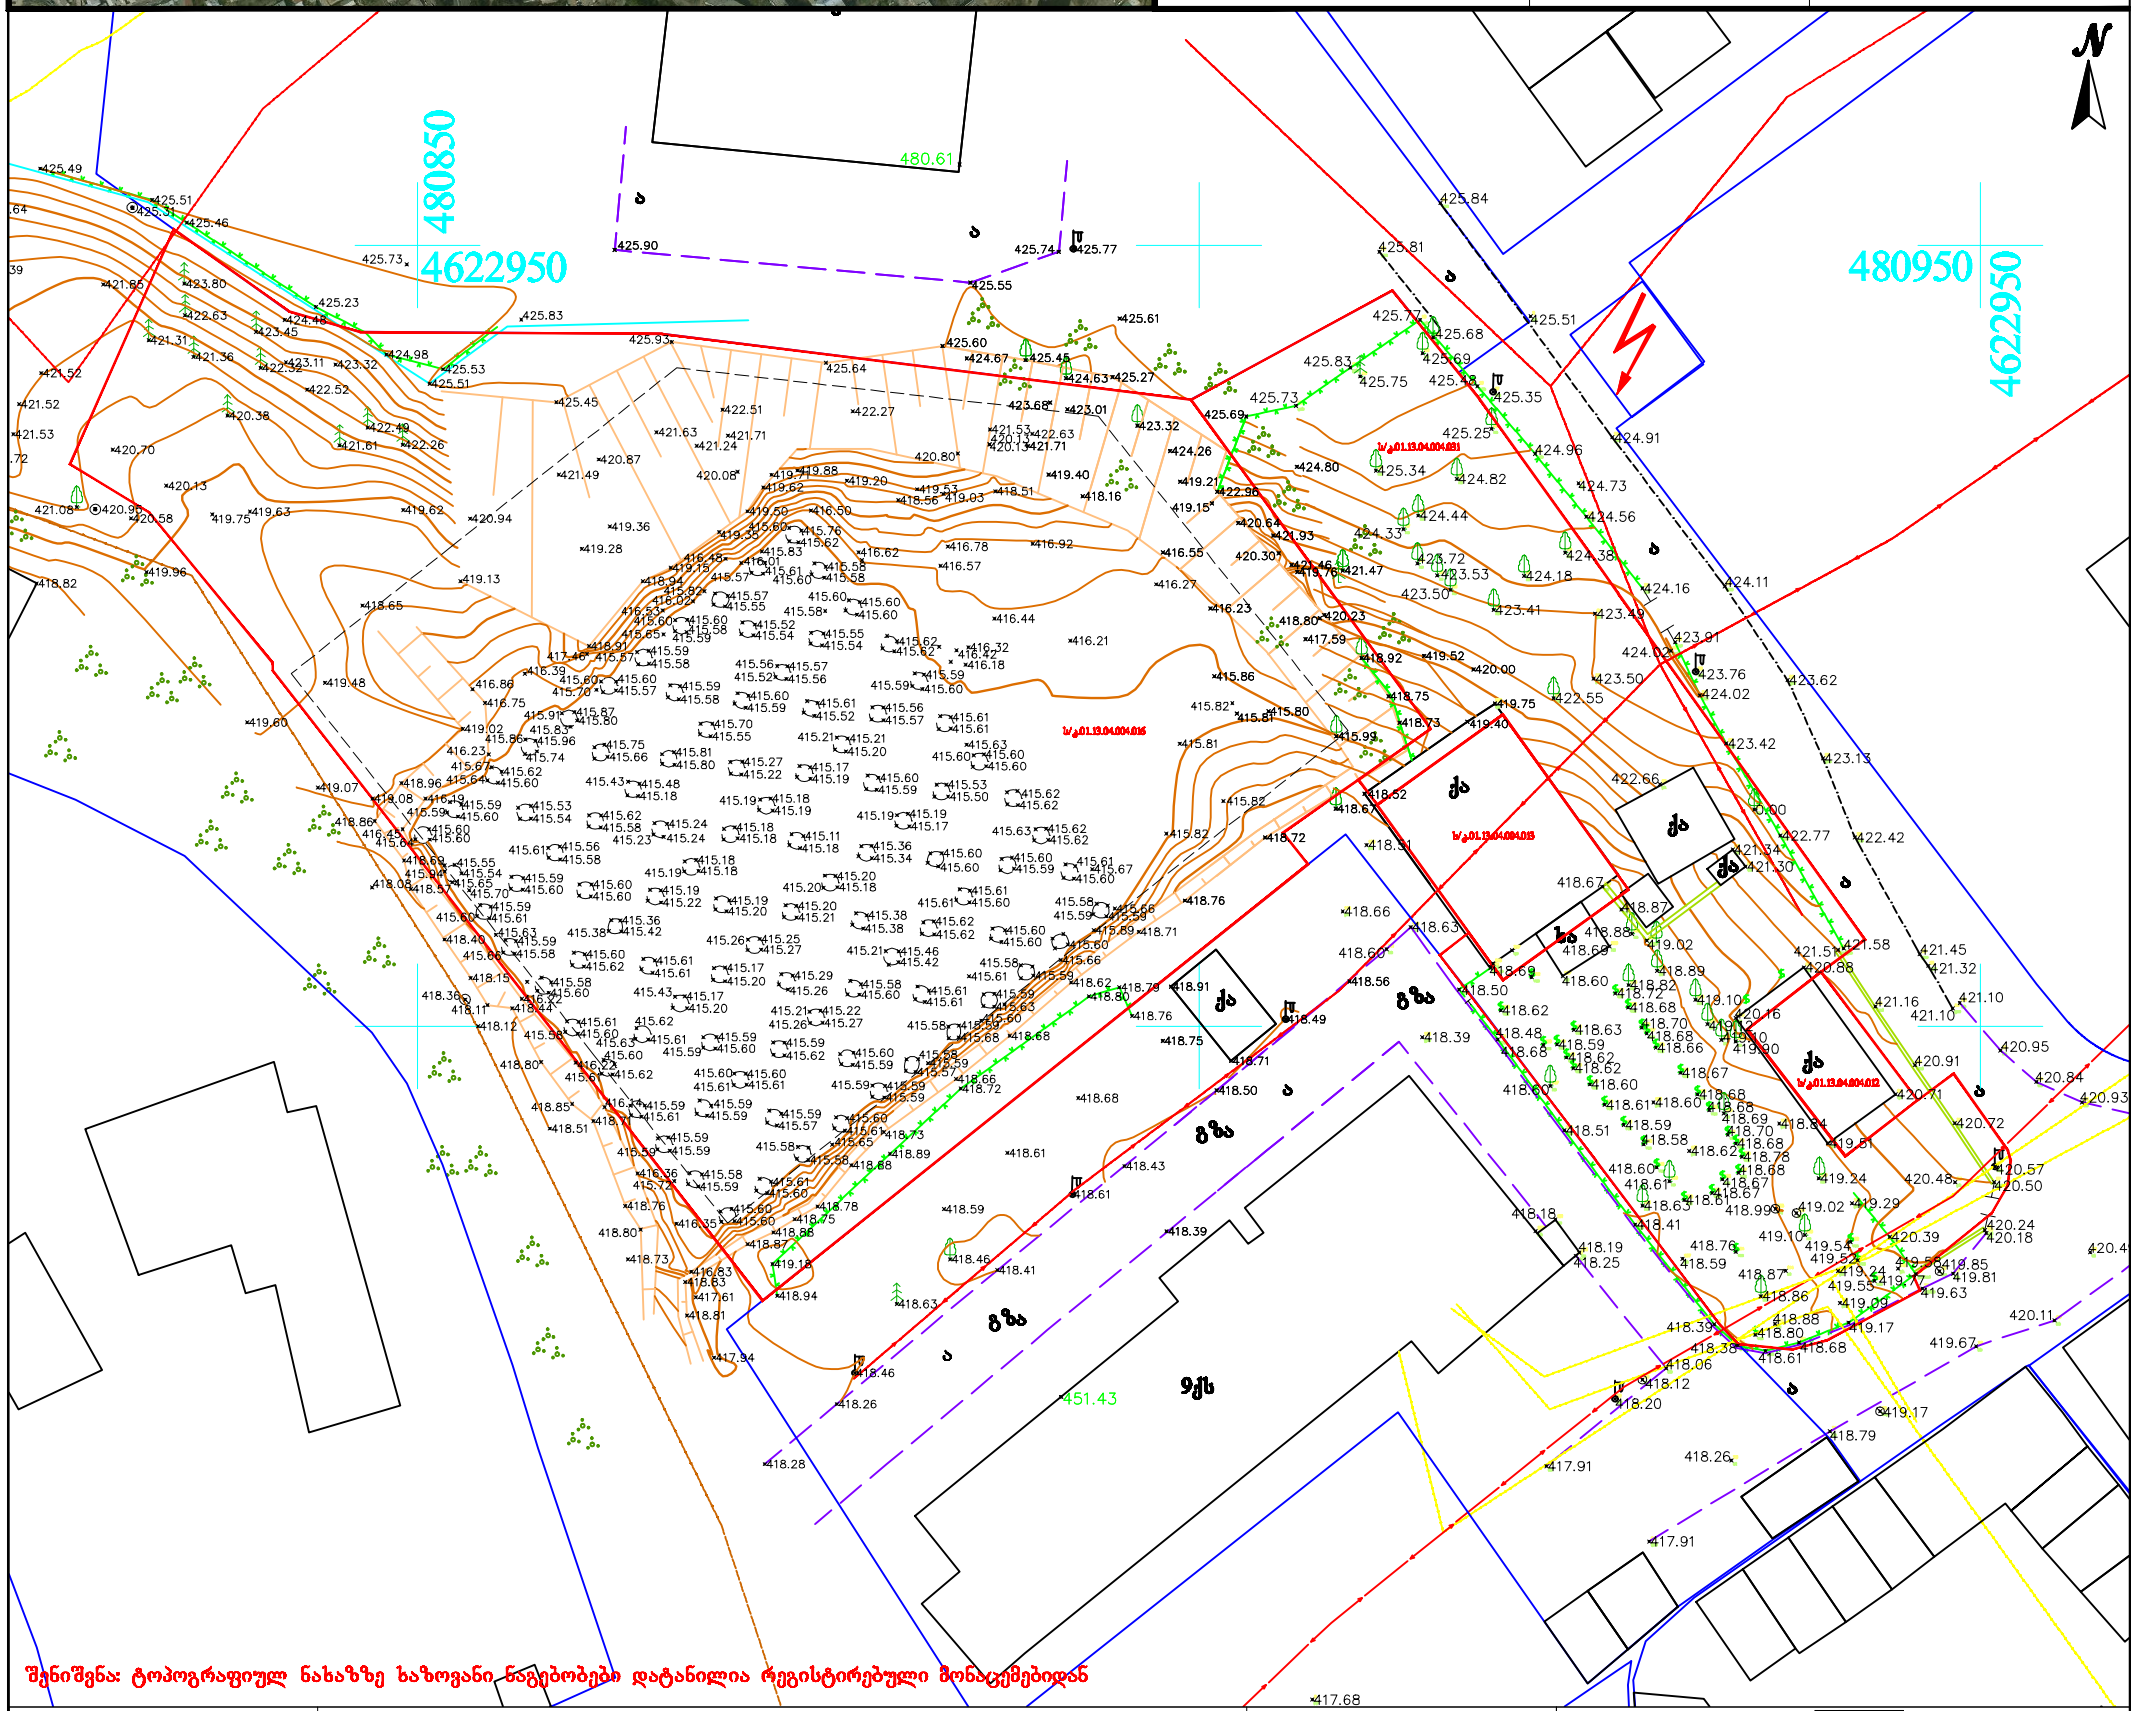


შენიშვნა: ტოპოგრაფიულ ნახაზზე საზოვანი ნაგებობები დატანილია რეგისტრირებული მონაცემებიდან

| პირობითი აღნიშვნები | შენიშვნა: მიწის სამუშაოები შეათანხმეთ შესაბამის კომუნიკაციის წარმომადგენლებთან | | | პროექცია UTM 38N<br>საკოორდინატო სისტემა WGS 84 | შპს „პრივატტექსერვისი" Ltd "PRIVATTEKSERVISI"<br>ქ. თბილისი, დედოფლის პარკის მიმდებარე ტერიტორია<br>ფოს: +995 514-44-11-41<br>E-mail: zviadw@gmail.com |
|---|---|---|---|---|---|
| მიწისქვეშა კომუნიკაციები | ნაკვეთის საზღვარი | ბუჩქი | ცოცხალი ღობე | ღობე | დირექტორი: ზ. წიკლაური |
| ქანალიზაცია | შენობა | გაზონი | ხეების რიგი | ბორდიური | კომპ. უზრუნველყოფა: ზ. წიკლაური |
| დენის კაბელი | არკა | სამეთვალყურეო ჭები | ტრანსფორმატორი | ბეტონი | აზომა: ლ. ხიტაიშვილი |
| გაზის მილი | ფარდული | ძეგლი | რადიო ან ტელე ანძა | კიდელი | მისამართი: ქალაქი თბილისი, რობაქიძის გამზ. №7გ-ს მიმდებარედ. |
| წყლის მილი | კიბე | შადრევანი | ლამპიონები | საყრდენი კედელი | მაშტაბი 1:500 — 15.07.2017 |
| კავშირგაბმულობა | ფოთლოვანი ხე | ონკანი | ელექტრო ბოძი | ბილიკი | |
| | წიწვოვანი ხე | წყარო ან ჭა | რკინიგზა | გზის კონტური | |
| | ხეხილის ხე | ბენზინგასამართი სადგური | იზოჰიფსი | ფლატე | |
| | პალმა | მაღალი ძაბვის გადამცემი | მთავარი იზოჰიფსი | წყლის კონტური | |