
სიტუაციური გეგმა



N

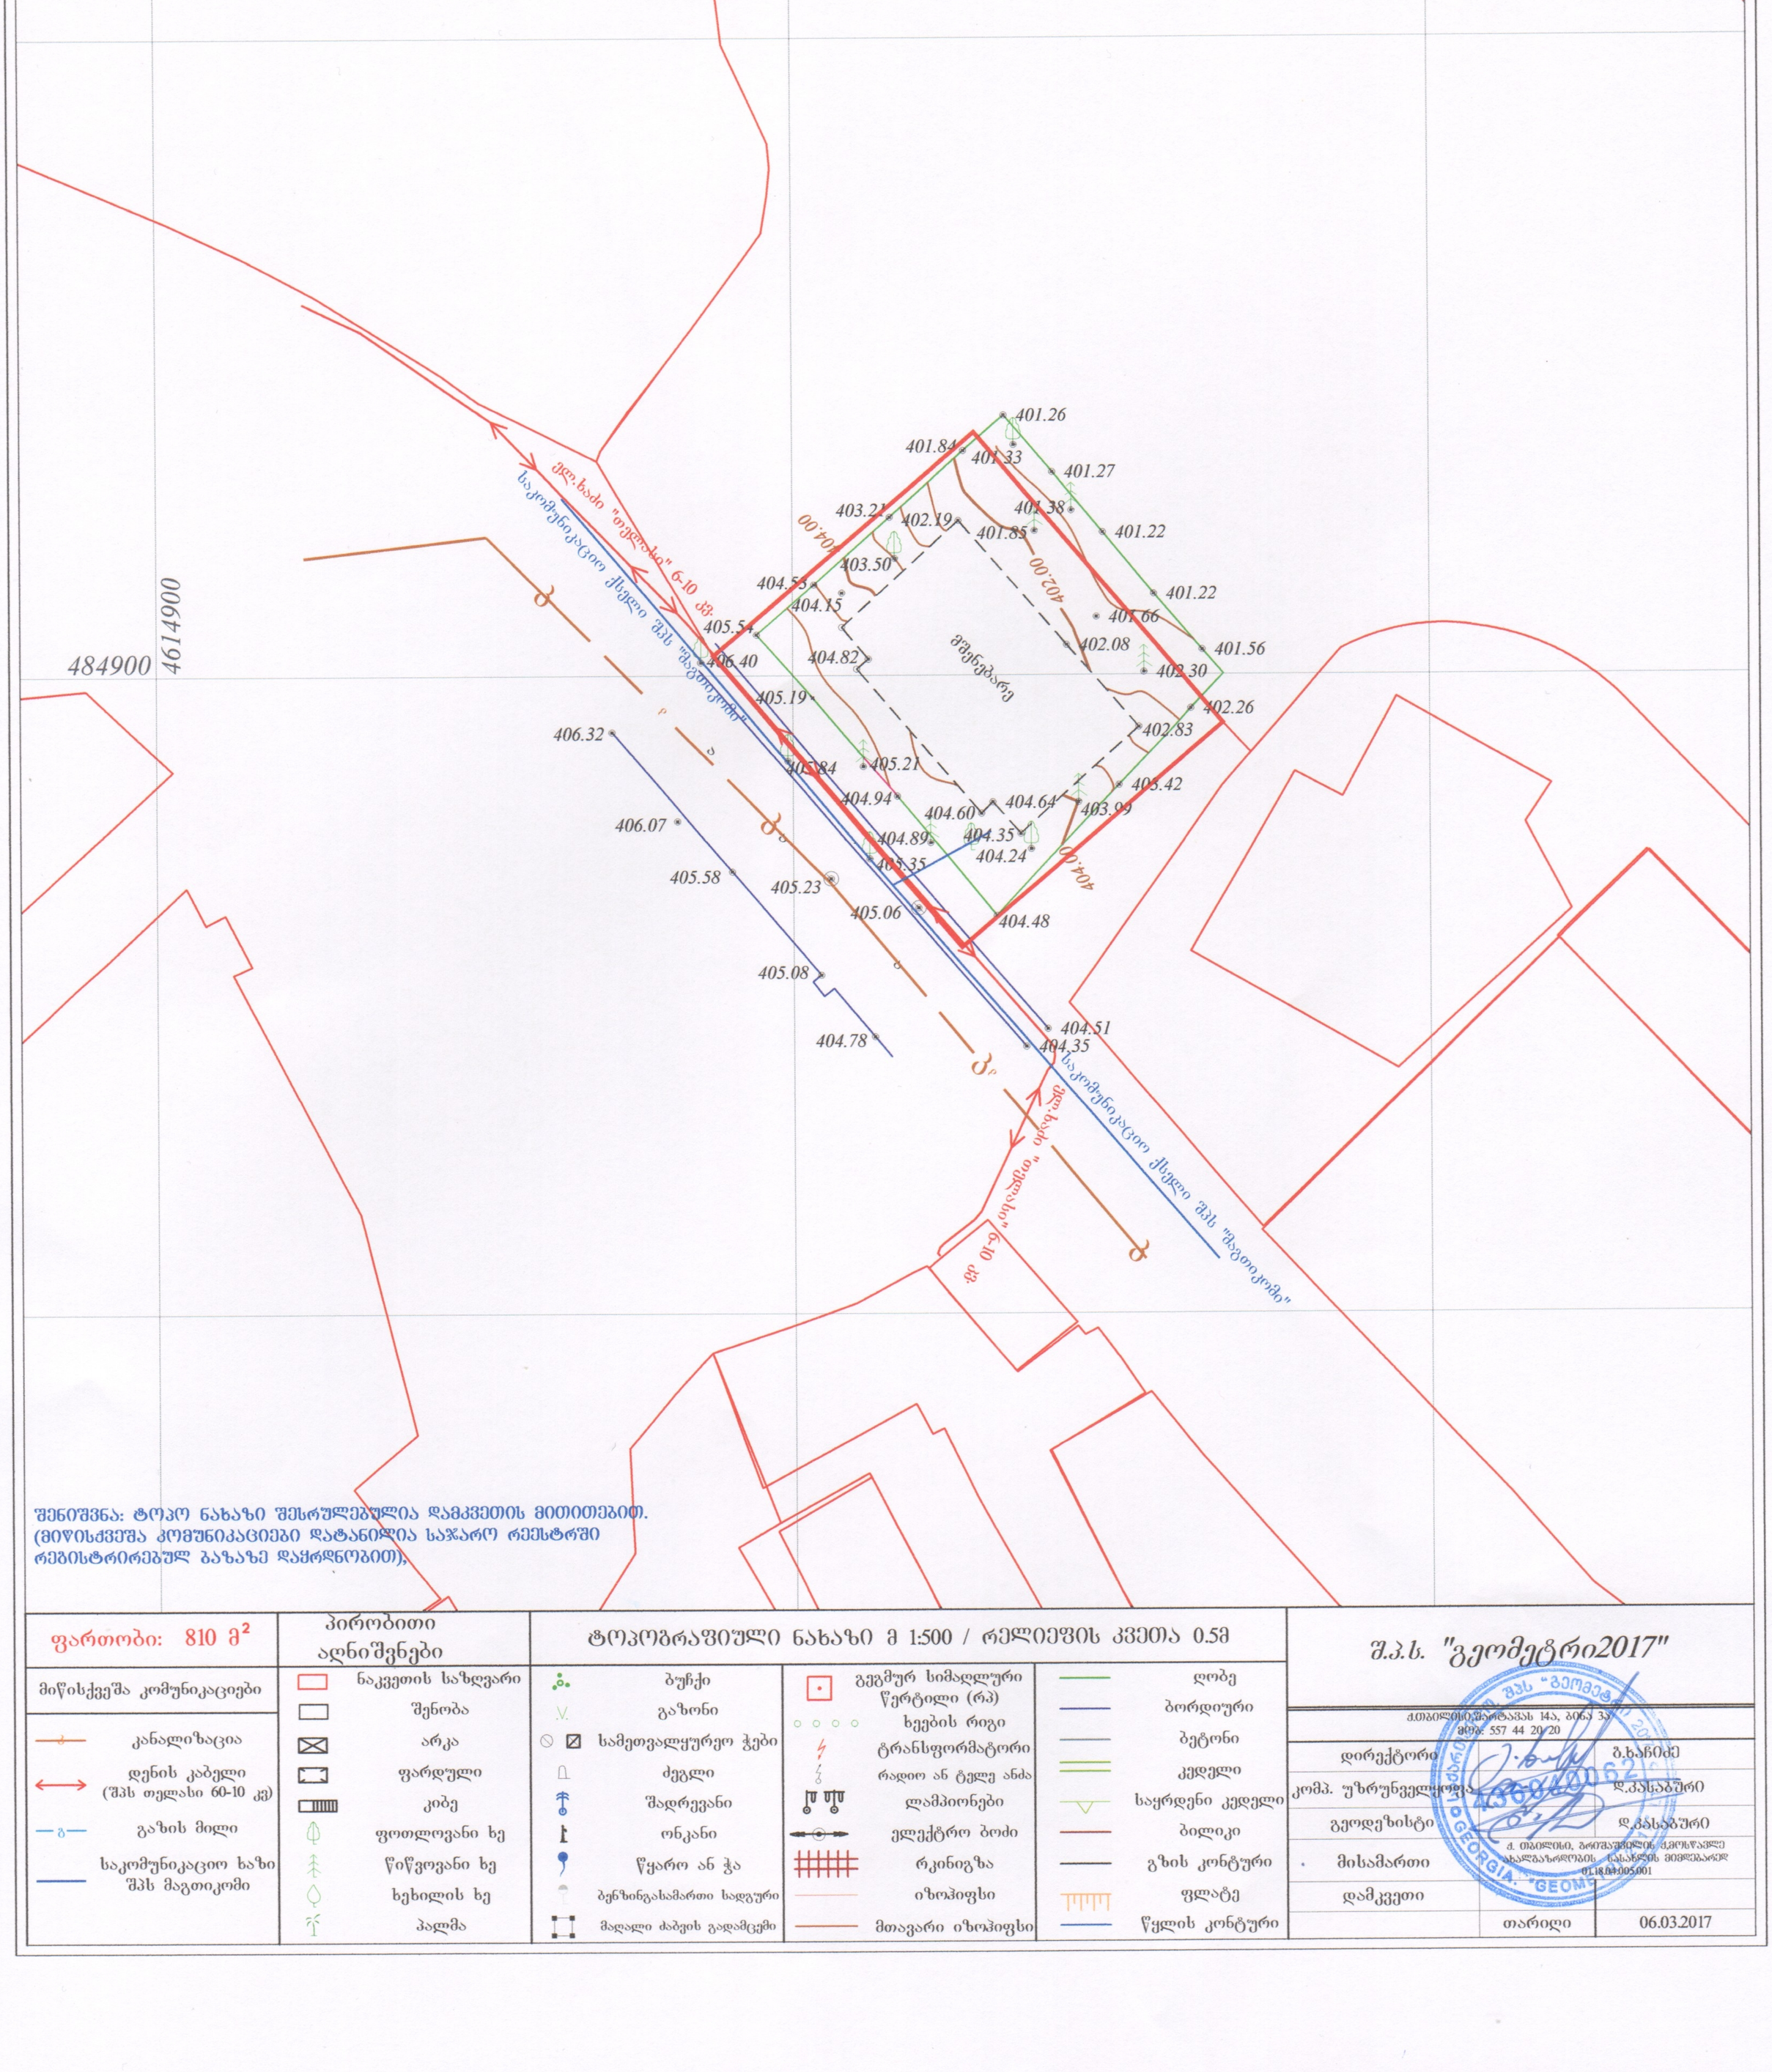

შენიშვნა: ტოპო ნახაზი შესრულებულია დამკვეთის მითითებით.
(მიწისქვეშა კომუნიკაციები დატანილია საჯარო რეესტრში
რეგისტრირებულ ბაზაზე დაყრდნობით),

ფართობი: 810 მ²

მიწისქვეშა კომუნიკაციები

- კანალიზაცია
- დენის კაბელი (შპს თელასი 60-10 კვ)
- გაზის მილი
- საკომუნიკაციო ხაზი შპს მაგთიკომი

პირობითი აღნიშვნები

- ნაკვეთის საზღვარი
- შენობა
- არკა
- ფარდული
- კიბე
- ფოთლოვანი ხე
- წიწვოვანი ხე
- ხეხილის ხე
- პალმა


ტოპოგრაფიული ნახაზი მ 1:500 / რელიეფის კვეთა 0.5მ

- ბუჩქი
- გაზონი
- სამეთვალყურეო ჭები
- ძეგლი
- შადრევანი
- ონკანი
- წყარო ან ჭა
- ბენზინგასამართი სადგური
- მაღალი ძაბვის გადამცემი
- გეგმურ სიმაღლური წერტილი (რპ)
- ხეების რიგი
- ტრანსფორმატორი
- რადიო ან ტელე ანძა
- ლამპიონები
- ელექტრო ბოძი
- რკინიგზა
- იზოჰიფსი
- მთავარი იზოჰიფსი
- ღობე
- ბორდიური
- ბეტონი
- კედელი
- საყრდენი კედელი
- ბილიკი
- გზის კონტური
- ფლატე
- წყლის კონტური

შ.პ.ს. "გეომეტრი2017"

ქ.თბილისი,შარტავას 14ა, ბინა 3ა
მობ: 557 44 20 20

დირექტორი		ბ.ხაჩიძე
კომპ. უზრუნველყოფა		დ.კასაბური
გეოდეზისტი		დ.კასაბური
მისამართი	ქ. თბილისი, ბორჯომელის ქ.მოსწავლე ახალგაზრდობის სასახლის მიმდებარედ 01.18.04.005.001	
დამკვეთი		
	თარიღი	06.03.2017

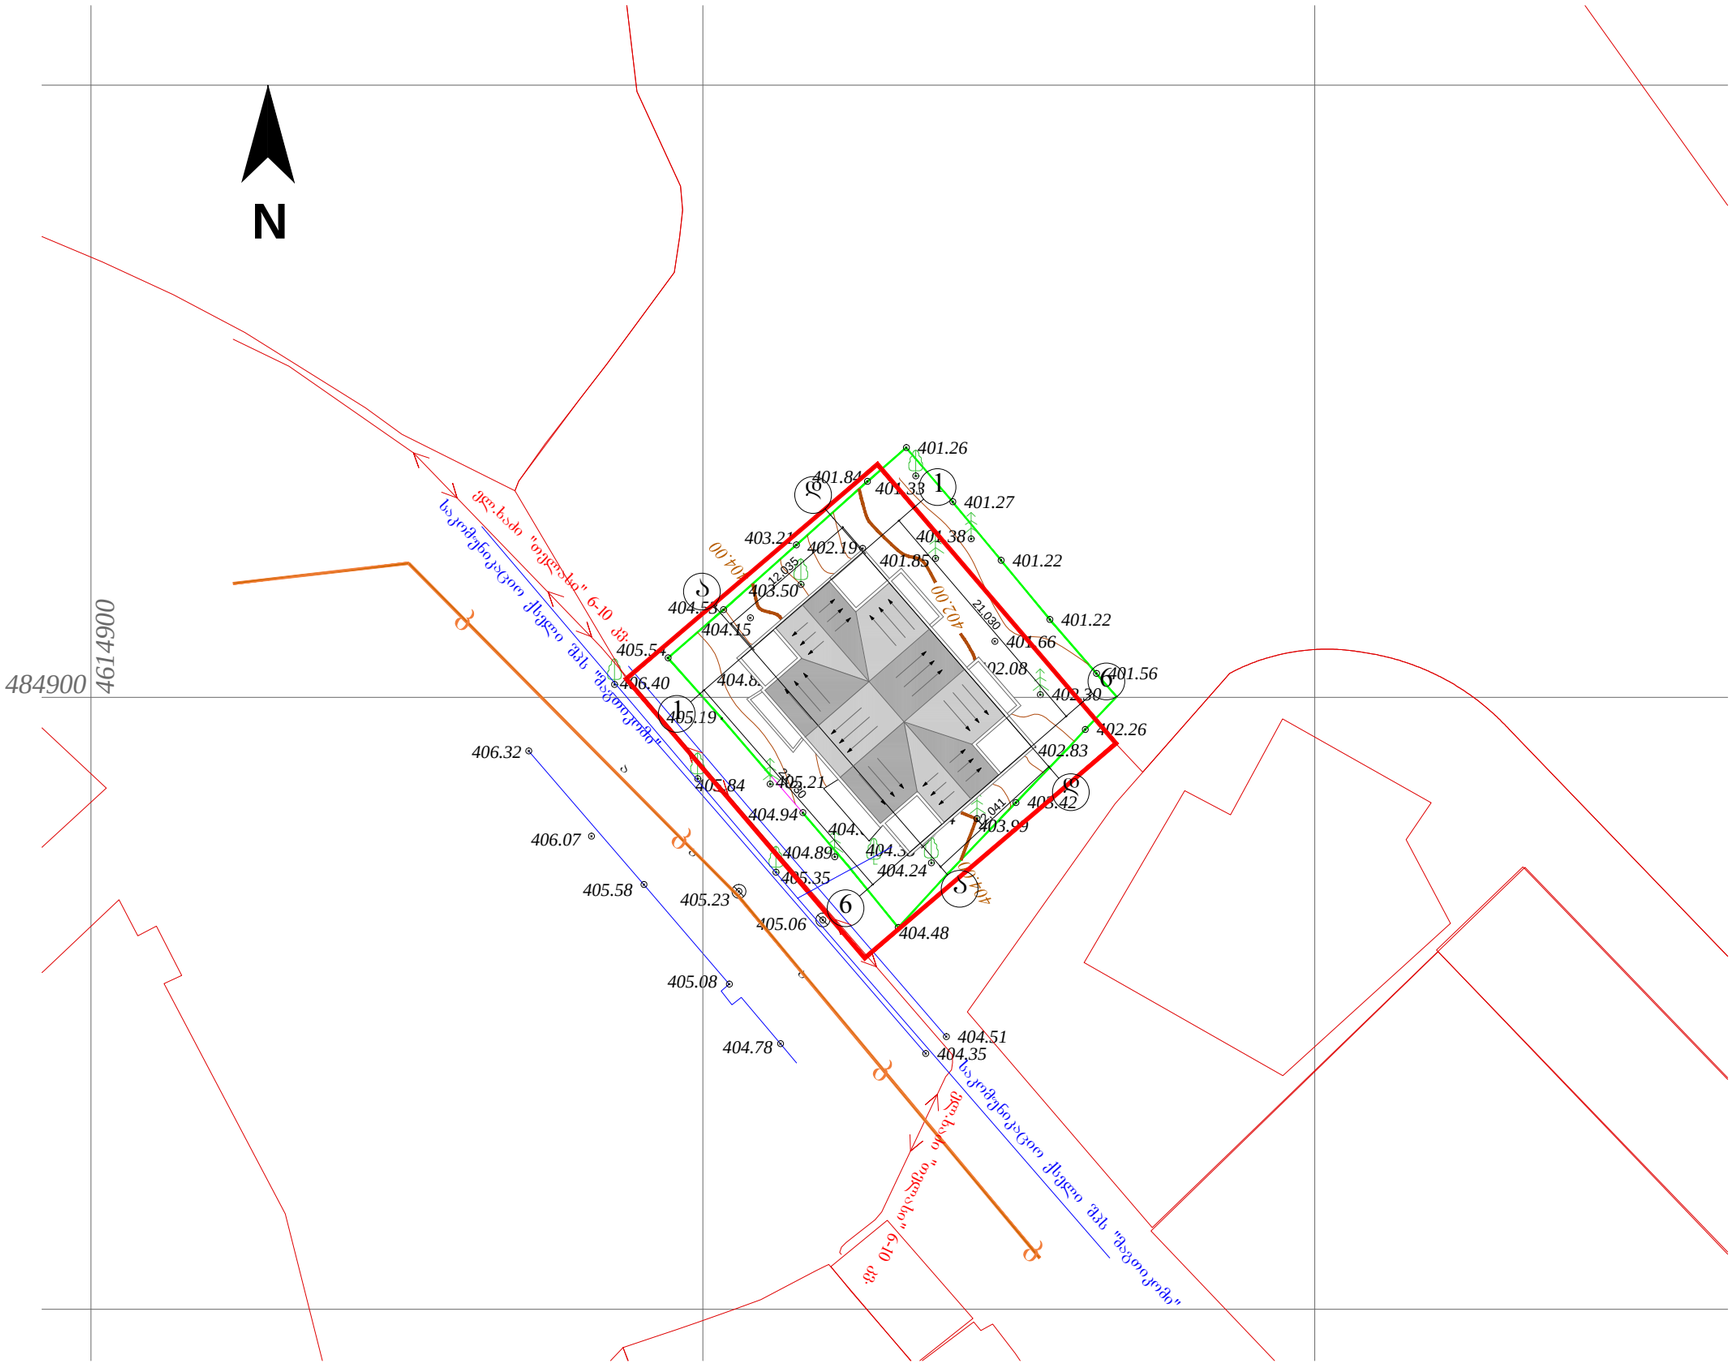

Architectural Orchestra

შ.პ.ს. არქიტექტურული ორკესტრი

ქ. თბილისი პეტრიაშვილის ქუჩა №29

ტელ. +995 593111219; +995 599448020

E-mail: info@ao.ge

Web: www.ao.ge

დირექტორი: ზ. ყვირალაშვილი

პრ. ავტორი

პროექტის დასახელება: ქ.თბილისში, ბრიშაშვილის ქუჩაზე მოსაზღვრე ახალშენარდობის სახახლის მიმდებარედ არსებული შენობის პროექტის კორექტირება

სტადია

შენიშვნა:

ნახაზი:	გენ.გეგმა
ფურცელი:	ა-2
მასშტაბი:	1:500
თარიღი:	29.08.2017