

Architectural Orchestra

შ.პ.ს. არქიტექტურული ორკესტრი

ქ. თბილისი კეტრიაშვილის ქუჩა №29

ტელ. +995 593111219; +995 599448020

E-mail: info@ao.ge

Web: www.ao.ge

დირექტორი: ზ. ყვირალაშვილი

პრ. ავტორი ბ. ზანბალაძე

პროექტის დასახელება: ქ.თბილისში, ბრიშაშვილის ქუჩაზე მოსწავლე ახალგახრდების სასახლის მიმდებარედ არსებული შენობის პროექტის კორექტირება

სტადია

შენიშვნა:

ნახაზი:	ფასადი 1-6
ფურცელი:	
მასშტაბი:	1:100
თარიღი:	29.08.2017

საკადასტრო საზღვარი

საკადასტრო საზღვარი



Architectural Orchestra

შ.პ.ს. არქიტექტურული ორკესტრი

ქ. თბილისი პეტრიაშვილის ქუჩა №29

ტელ. +995 593111219; +995 599448020

E-mail: info@ao.ge

Web: www.ao.ge

დირექტორი: ხ. ყვირალაშვილი

პრ. ავტორი ბ. ზანბალაძე

პროექტის დასახელება: ქ.თბილისში, ბრიშაშვილის ქუჩაზე მოსწავლე ახალგაზრდობის სასახლის მიმდებარედ არსებული შენობის პროექტის კორექტირება

სტადია

შენიშვნა:

ნახაზი:	ფასადი ა-დ
შკალა:	
მასშტაბი:	1:100
თარიღი:	29.08.2017



Architectural Orchestra

შ.პ.ს. არქიტექტურული ორკესტრი

ქ. თბილისი პეტრიაშვილის ქუჩა №29

ტელ. +995 593111219; +995 599448020

E-mail: info@ao.ge

Web: www.ao.ge

დირექტორი: ზ. ყვირალაშვილი

პრ. ავტორი გ. ზანბალაძე

პროექტის დასახელება: ქ.თბილისში, გრიშაშვილის ქუჩაზე მოსწავლე ახალგაზრდობის სასახლის მიმდებარედ არსებული შენობის პროექტის კორექრირება

სტადია

შენიშვნა:

ნახაზი:	ფასადი დ-ფასადი 6-1
ფურცელი:	
მასშტაბი:	1:100 1:100
თარიღი:	29.08.2017 29.08.2017

საკადასტრო საზღვარი

საკადასტრო საზღვარი

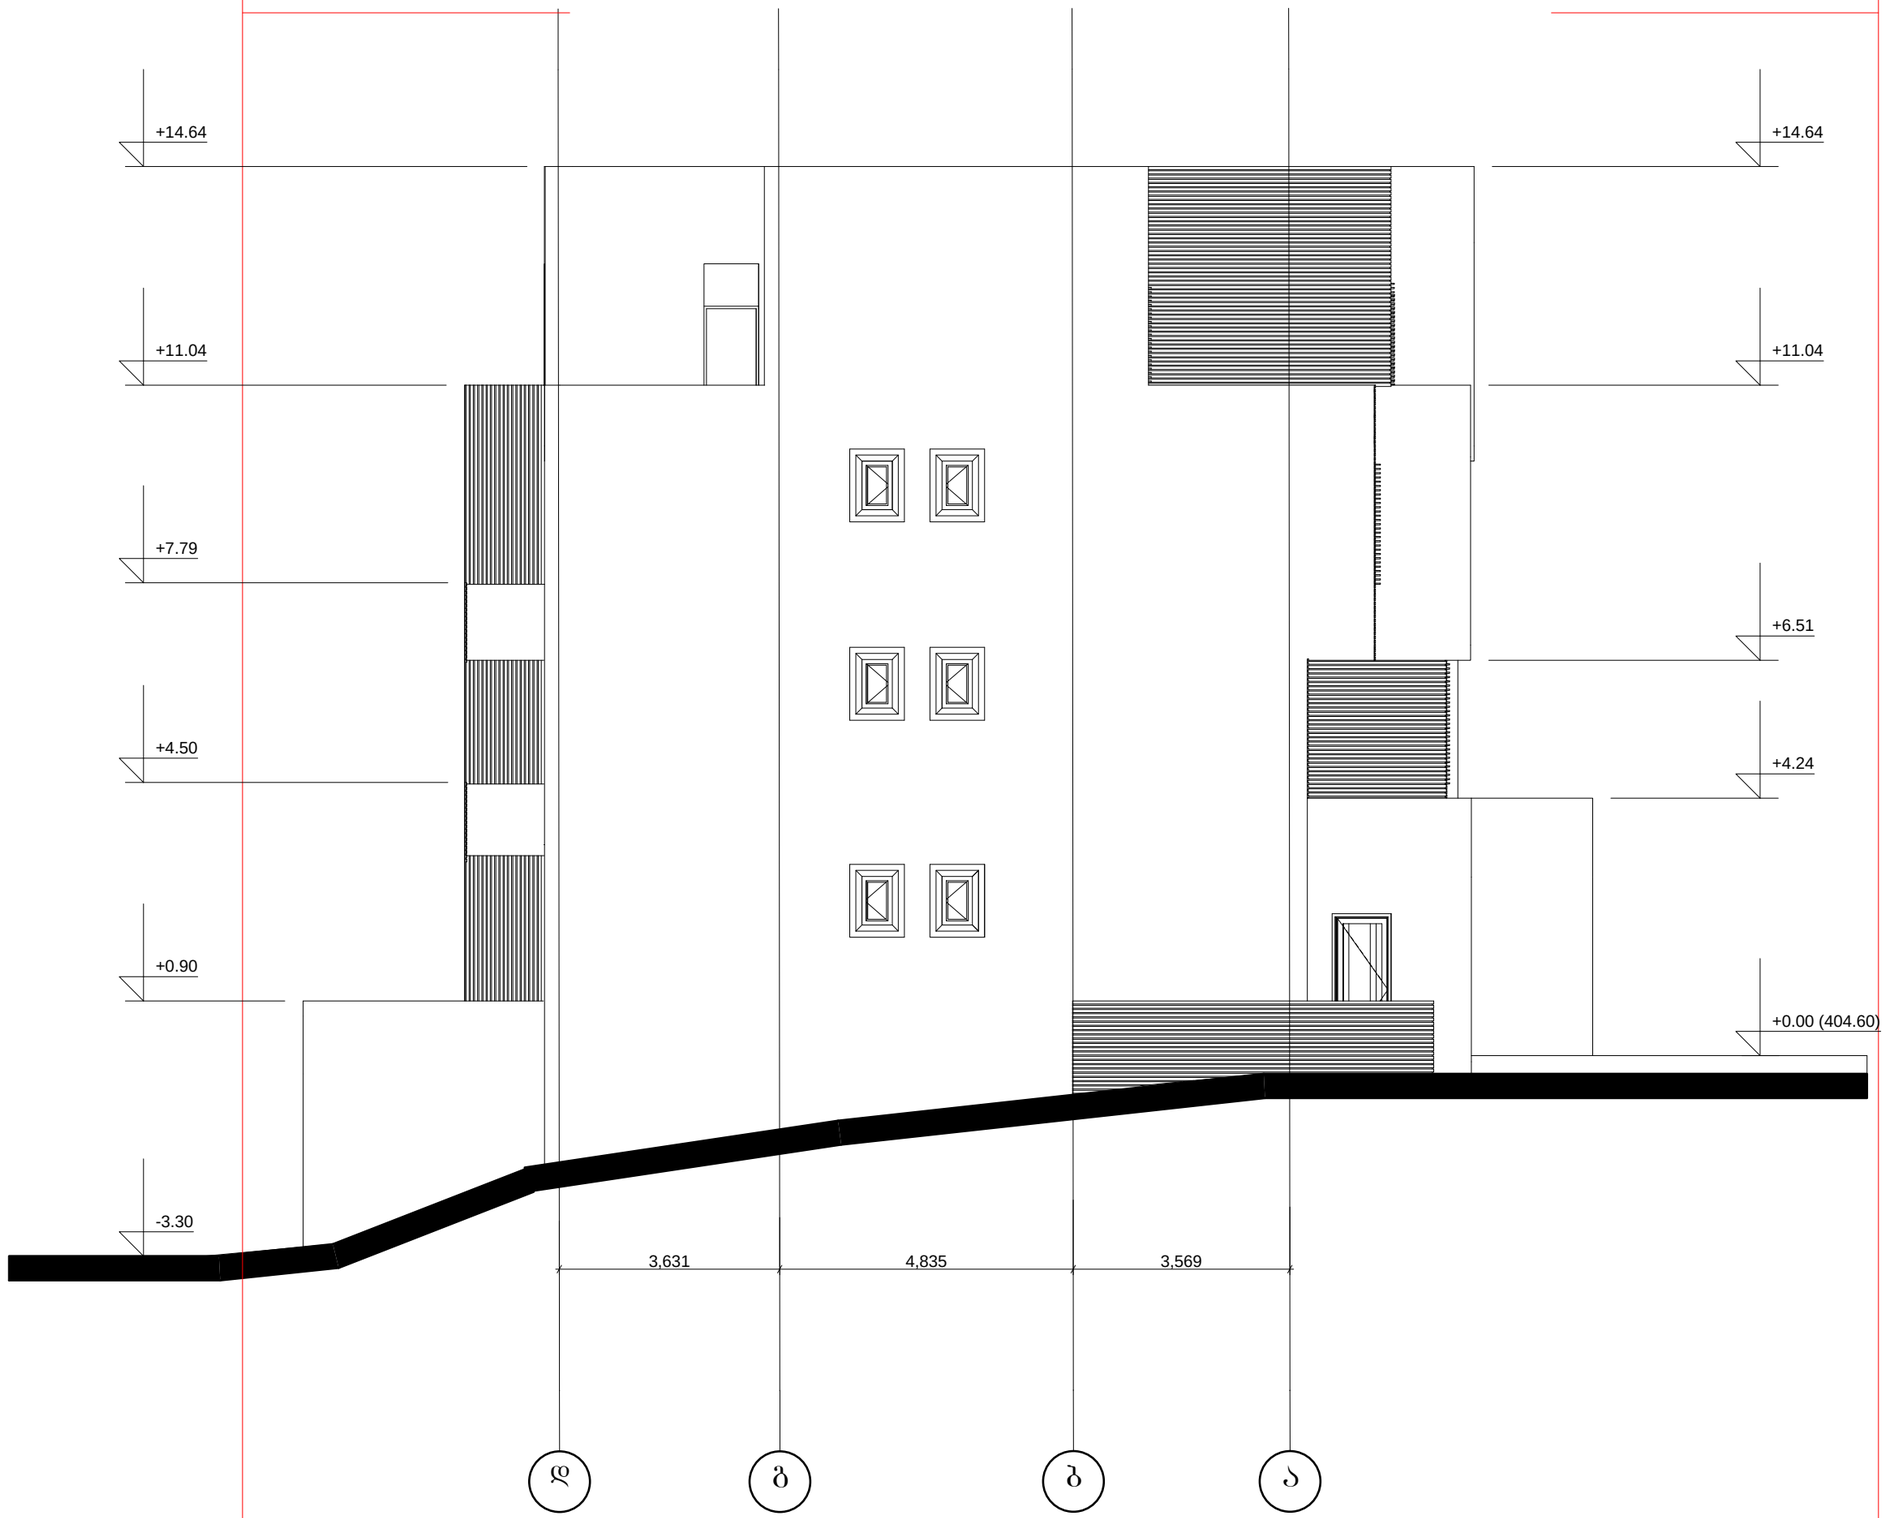

Architectural Orchestra

შ.პ.ს. არქიტექტურული ორკესტრი

ქ. თბილისი კეტრიაშვილის ქუჩა №29

ტელ. +995 593111219; +995 599448020

E-mail: info@ao.ge

Web: www.ao.ge

დირექტორი: ზ. ქვირალაშვილი

პრ. ავტორი ბ. ზანგალაძე

პროექტის დასახელება: ქ.თბილისში, ბრიშაშვილის ქუჩაზე მოსწავლე ახალგაზრდობის სასახლის მიმდებარედ არსებული შენობის პროექტის კორექტირება

სტადია

შენიშვნა:

ნახაზი:	ფასადი დ-ა
ფურცელი:	
მასშტაბი:	1:100
თარიღი:	29.08.2017