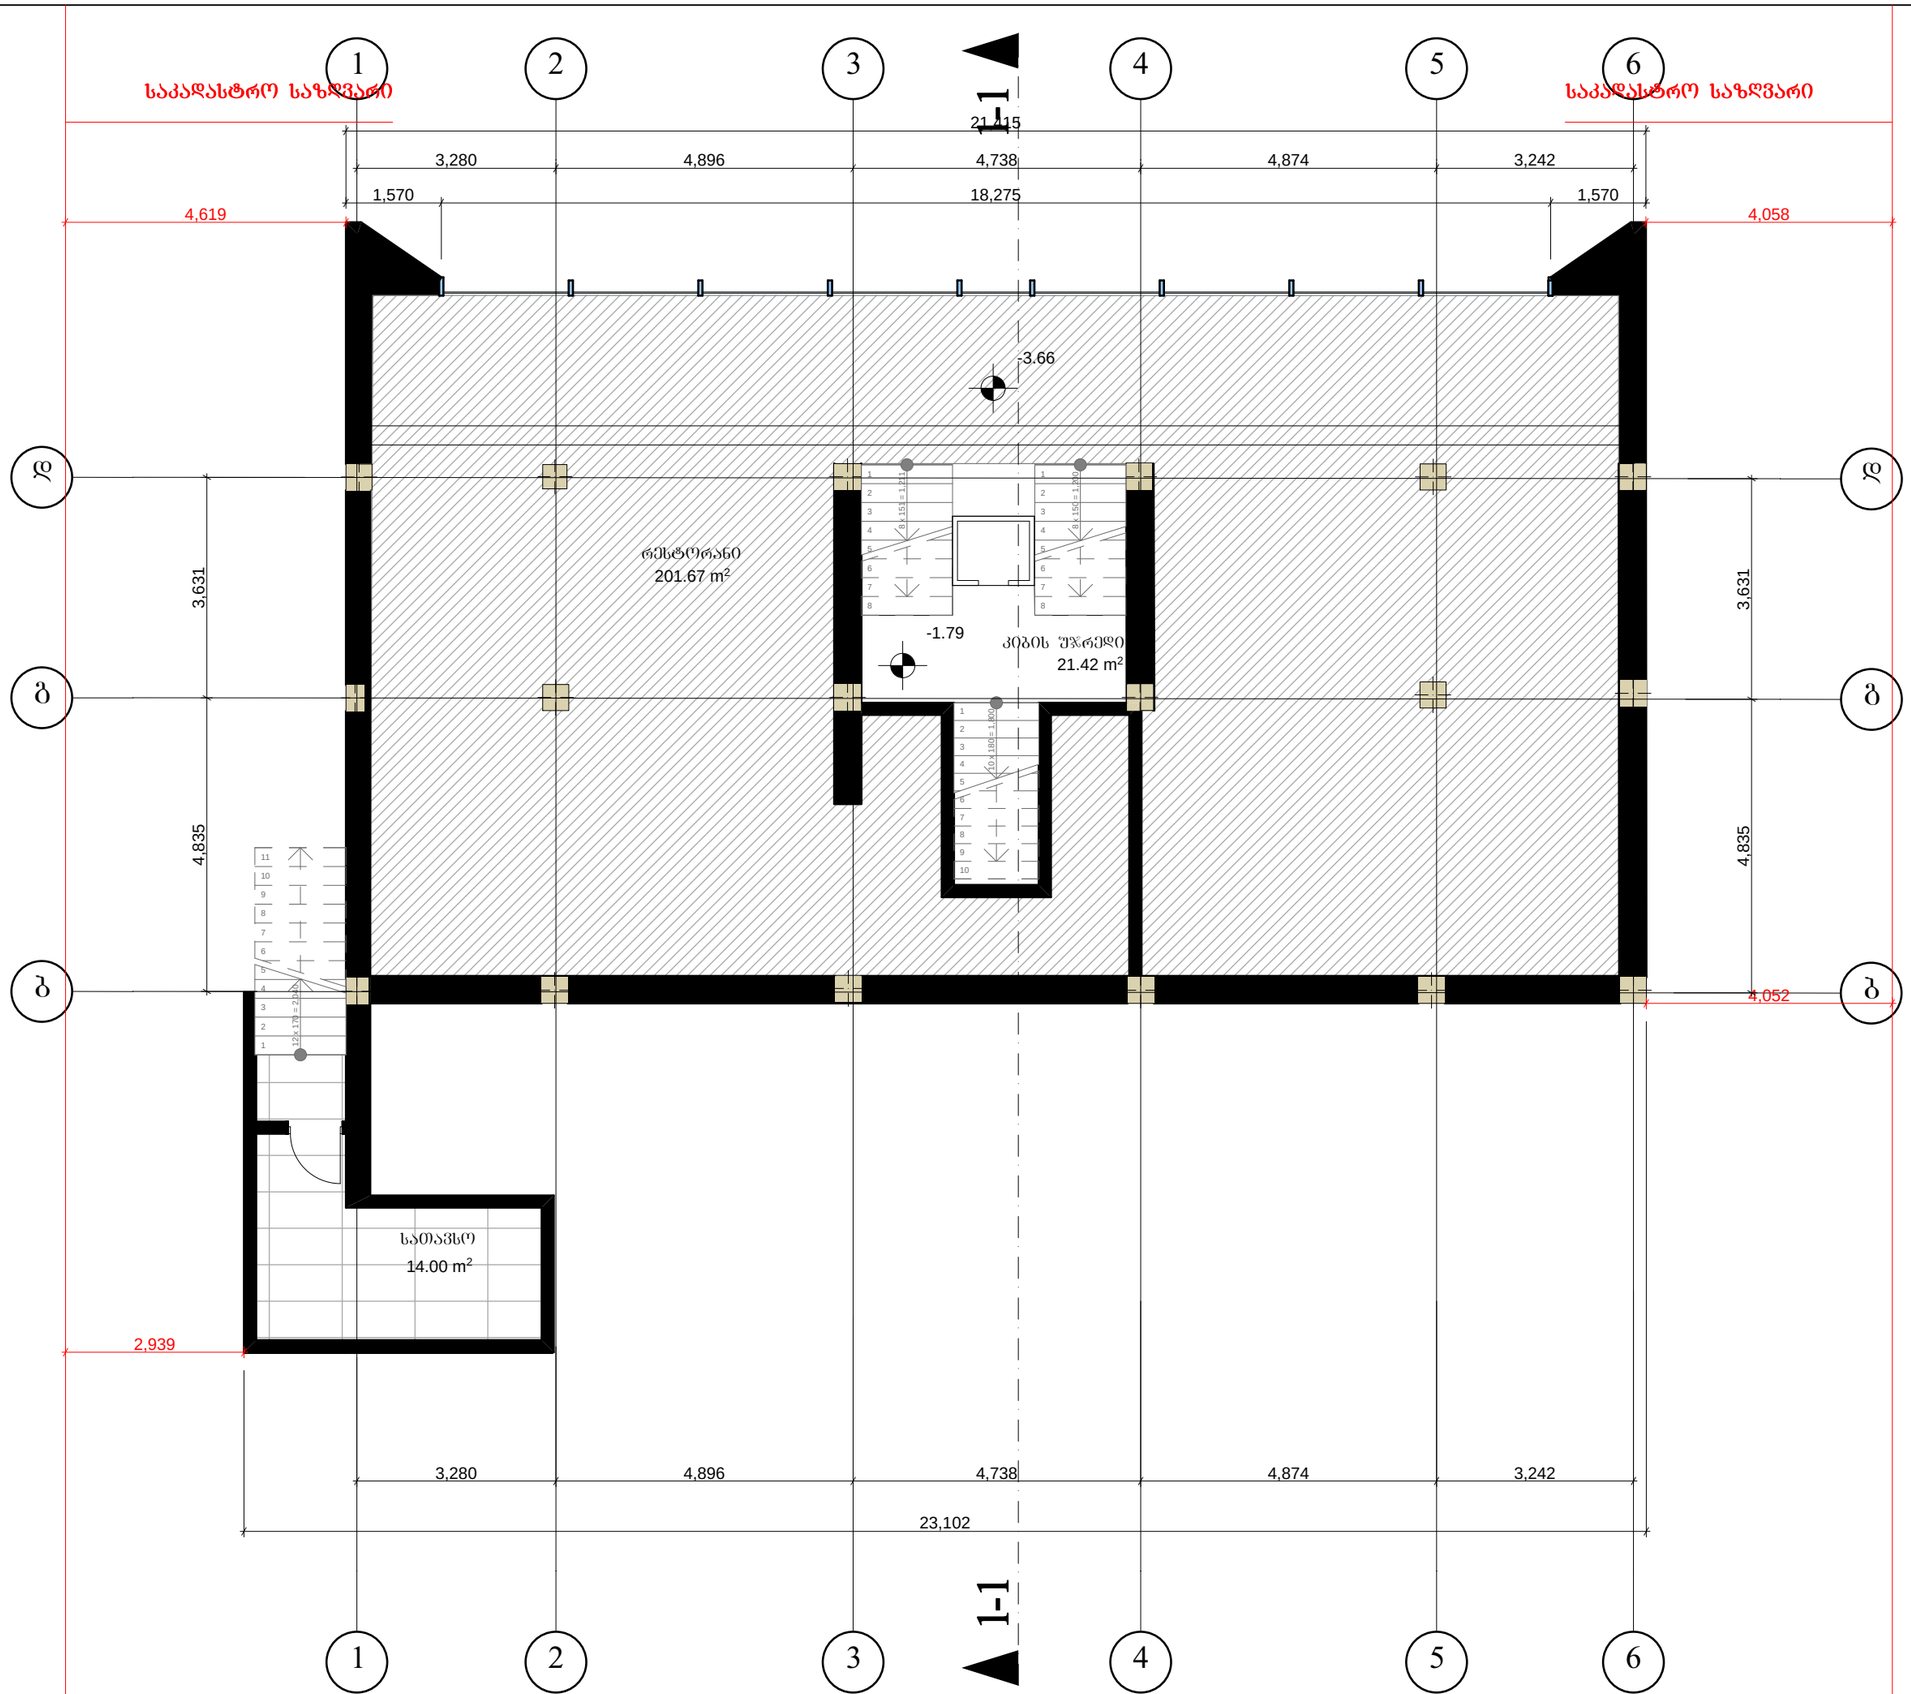


Architectural Orchestra

შ.პ.ს. არქიტექტურული ორკესტრი
ქ. თბილისი კეტრიაშვილის ქუჩა №29
ტელ. +995 593111219; +995 599448020
E-mail: info@ao.ge
Web: www.ao.ge

დირექტორი: ს. ყვირალაშვილი


პრ. ავტორი ბ. ზანბალაძე

პროექტის დასახელება: ქ.თბილისში, ბრიშაშვილის ქუჩაზე მოზვავზე ახალშახრდობის სასახლის მიმდებარედ არსებული შენობის პროექტის კორექტირება

სტადია

შენიშვნა:

ნახაზი:	ბეჭმა ნიშნულზე -3.66
ფურცელი:	
მასშტაბი:	1:100
თარიღი:	29.08.2017

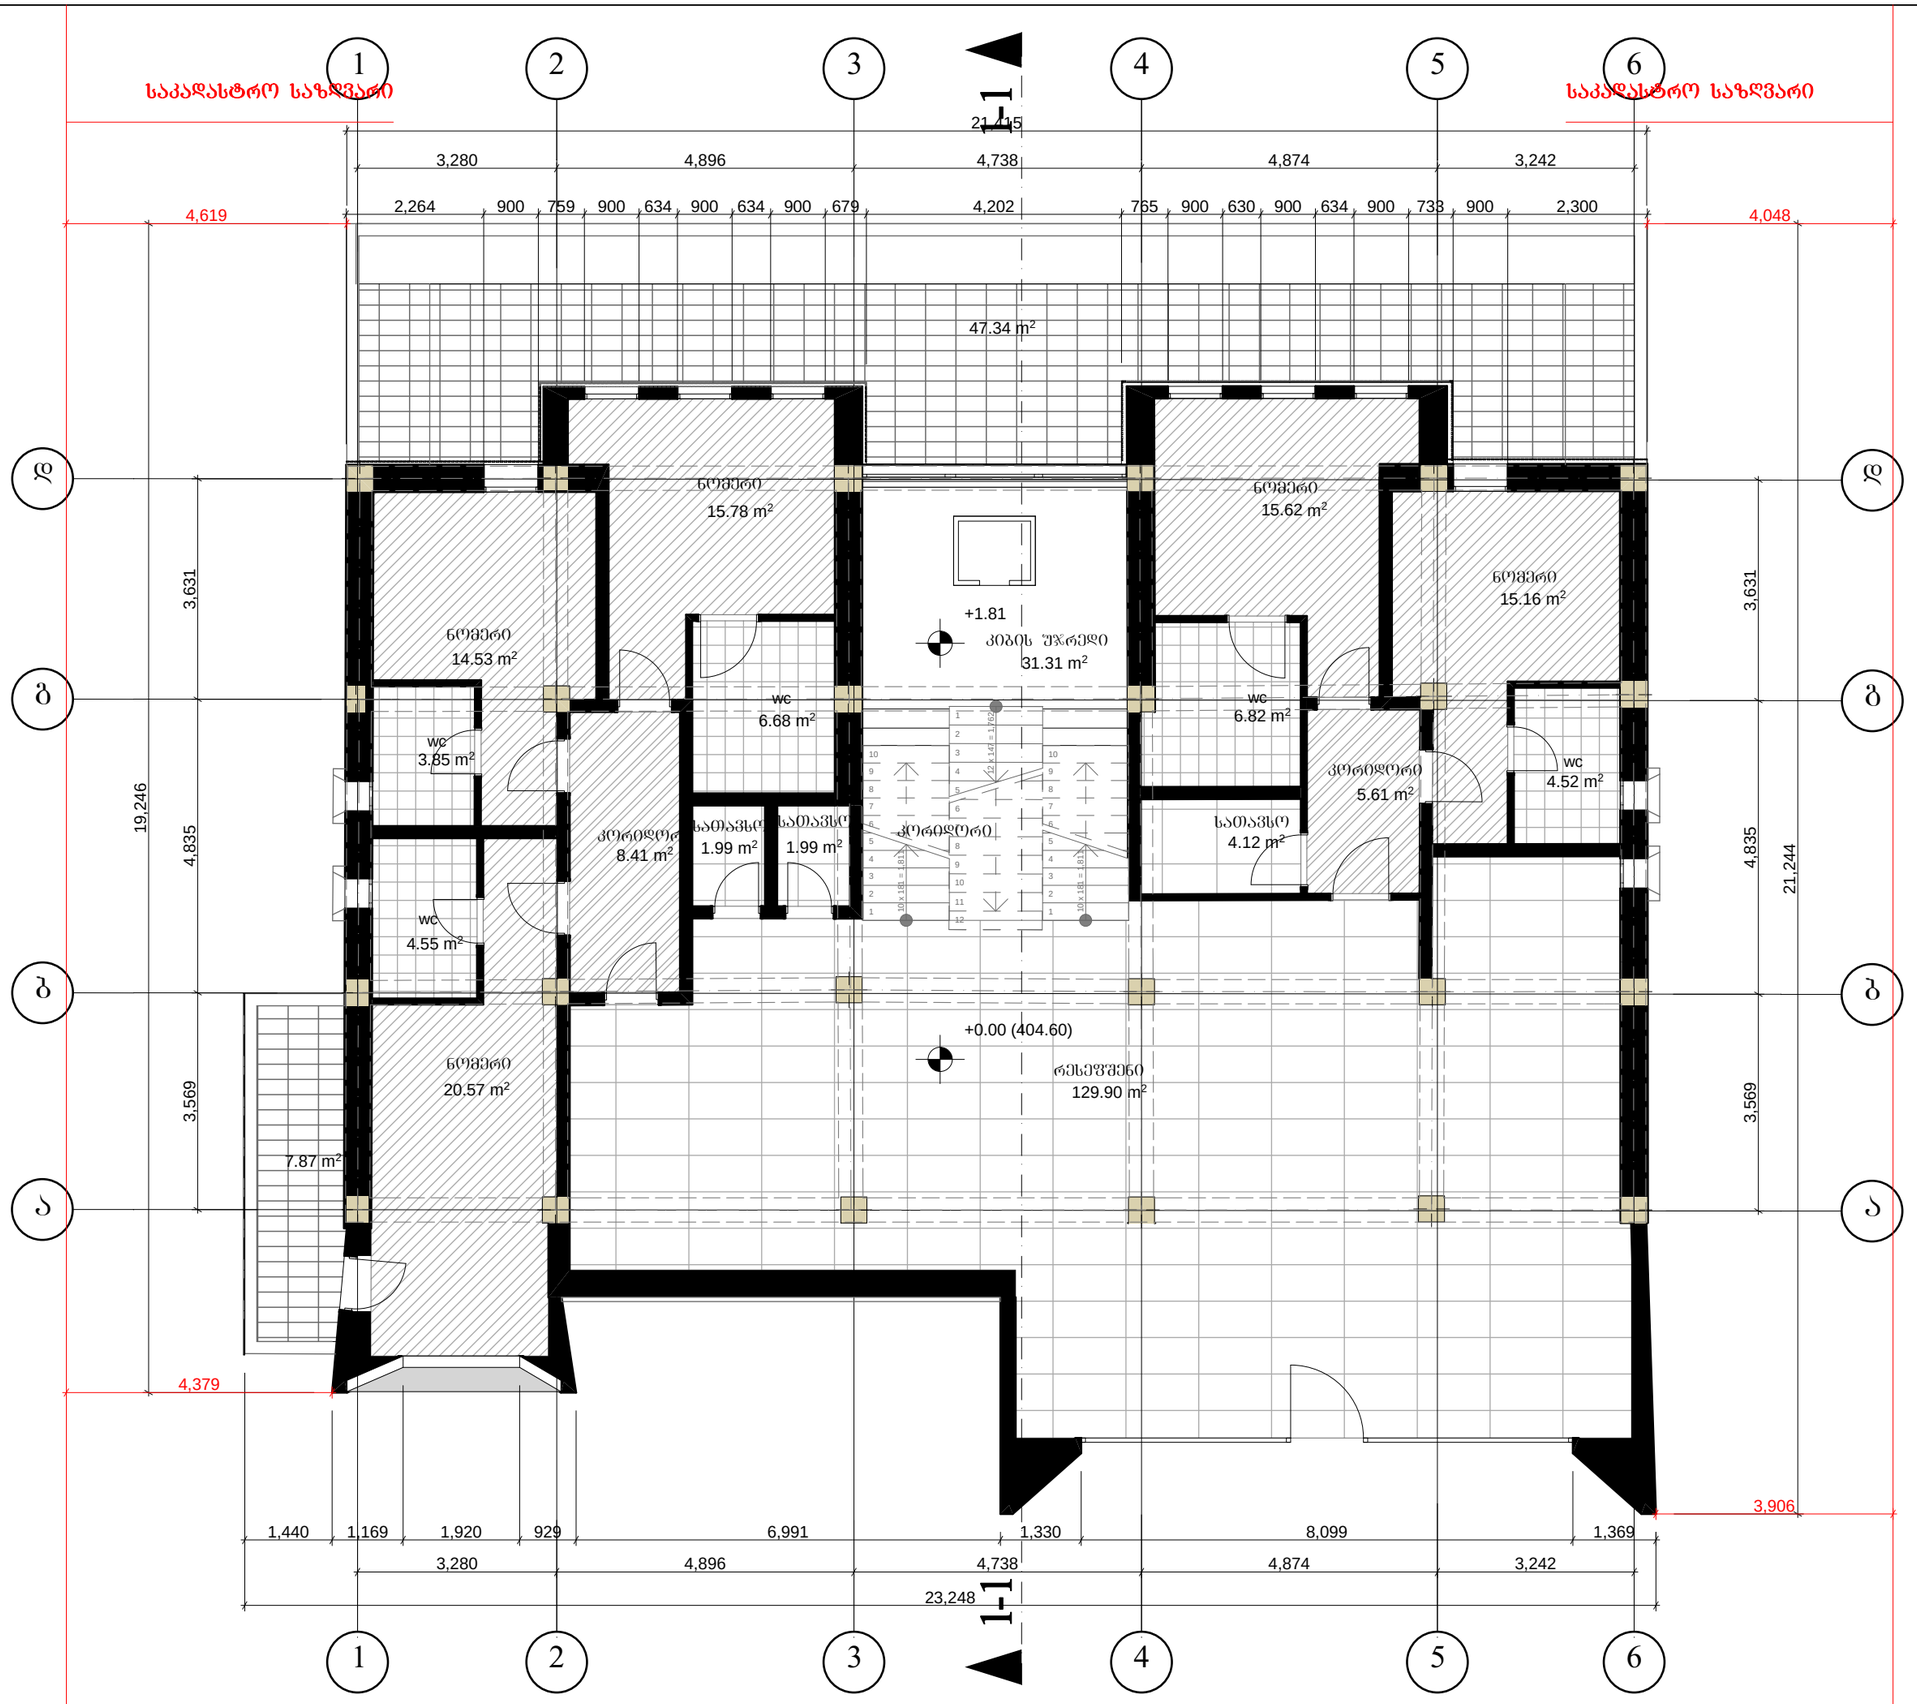

Architectural Orchestra

შ.პ.ს. არქიტექტურული ორკესტრი

ქ. ბათილისი კეტრიაშვილის ქუჩა №29

ტელ. +995 593111219; +995 599448020

E-mail: info@ao.ge

Web: www.ao.ge

დირექტორი: ზ. ქვირალაშვილი


პრ. ავტორი ბ. ზანგალაძე

პროექტის დასახელება: ქ.ბათილისში, ბრიშაშვილის ქუჩაზე მოსაკლე ახალშახრდობის სასახლის მიმდებარედ არსებული შენობის პროექტის კორექტირება

სტადია

შენიშვნა:

ნახაზი:	ბეტმა ნიშნულზე +0.00
ფურცელი:	
მასშტაბი:	1:100
თარიღი:	29.08.2017

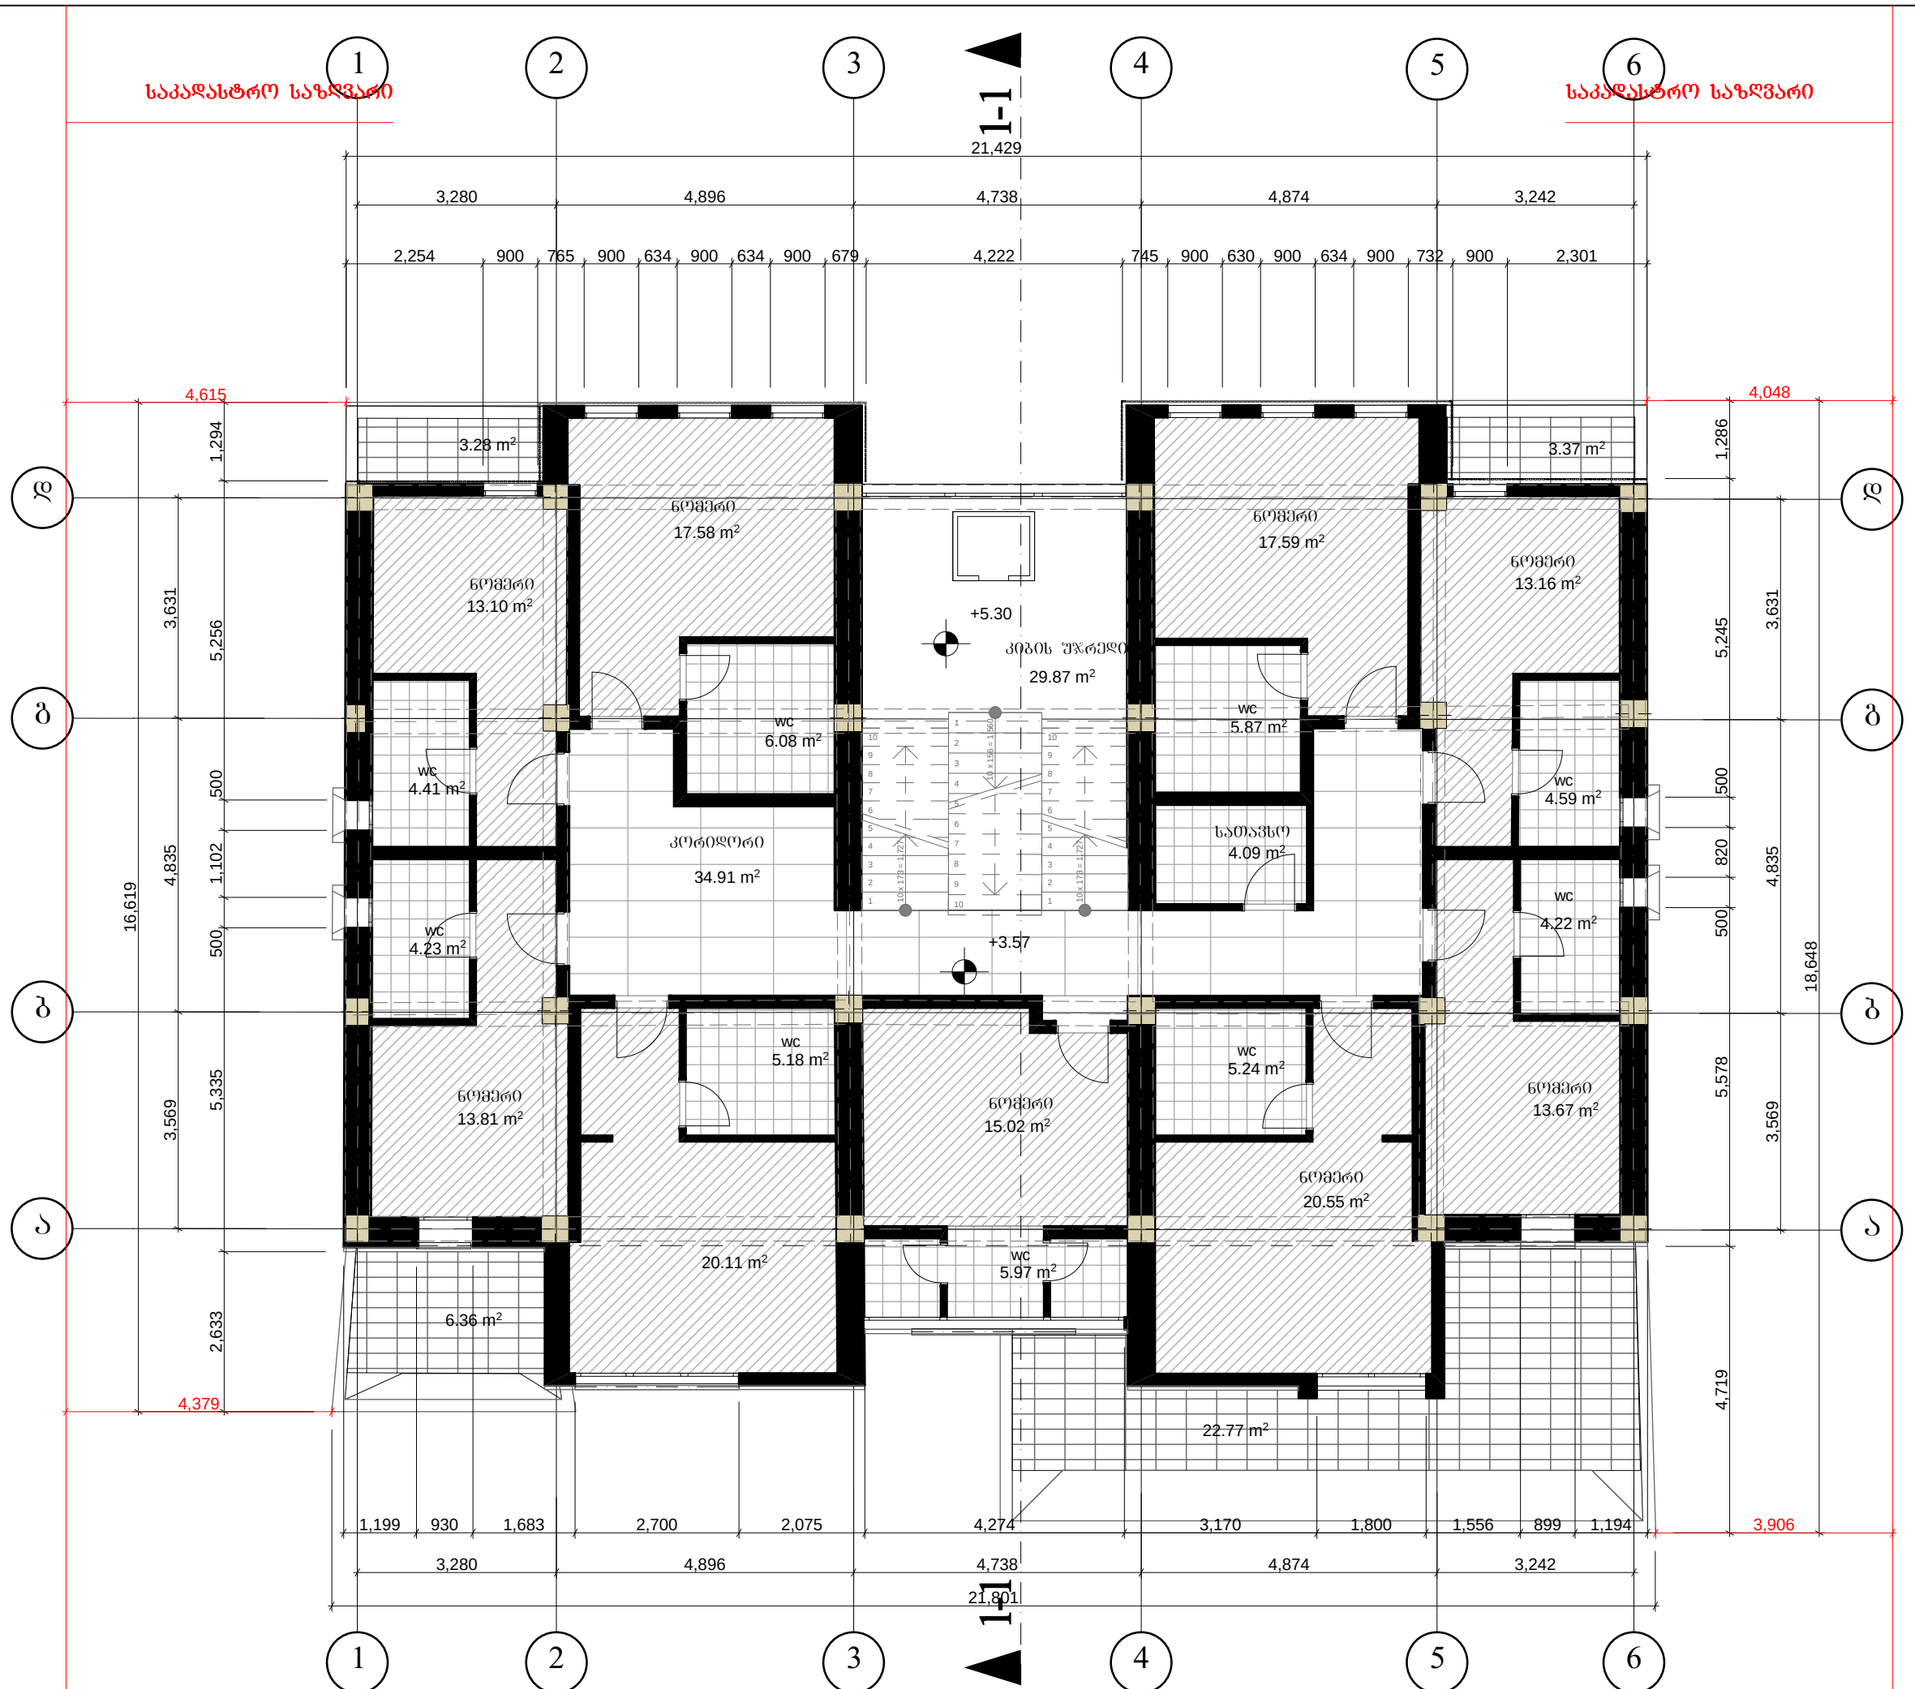

Architectural Orchestra

შ.პ.ს. არქიტექტურული ორკესტრი

ქ. თბილისი კეტრიაშვილის ქუჩა №29

ტელ. +995 593111219; +995 599448020

E-mail: info@ao.ge

Web: www.ao.ge

დირექტორი: ს. ქვირალაშვილი


პრ. ავტორი ბ. ზანგალაძე

პროექტის დასახელება: ქ.თბილისში, ბრიშაშვილის ქუჩაზე მოსწავლე ახალგაზრდობის სასახლის მიმდებარედ არსებული შენობის პროექტის კორექტირება

სტადია

შენიშვნა:

ნახაზი:	ბეჭმა ნიშნულზე +3.57
შურცელი:	
მასშტაბი:	1:100
თარიღი:	29.08.2017

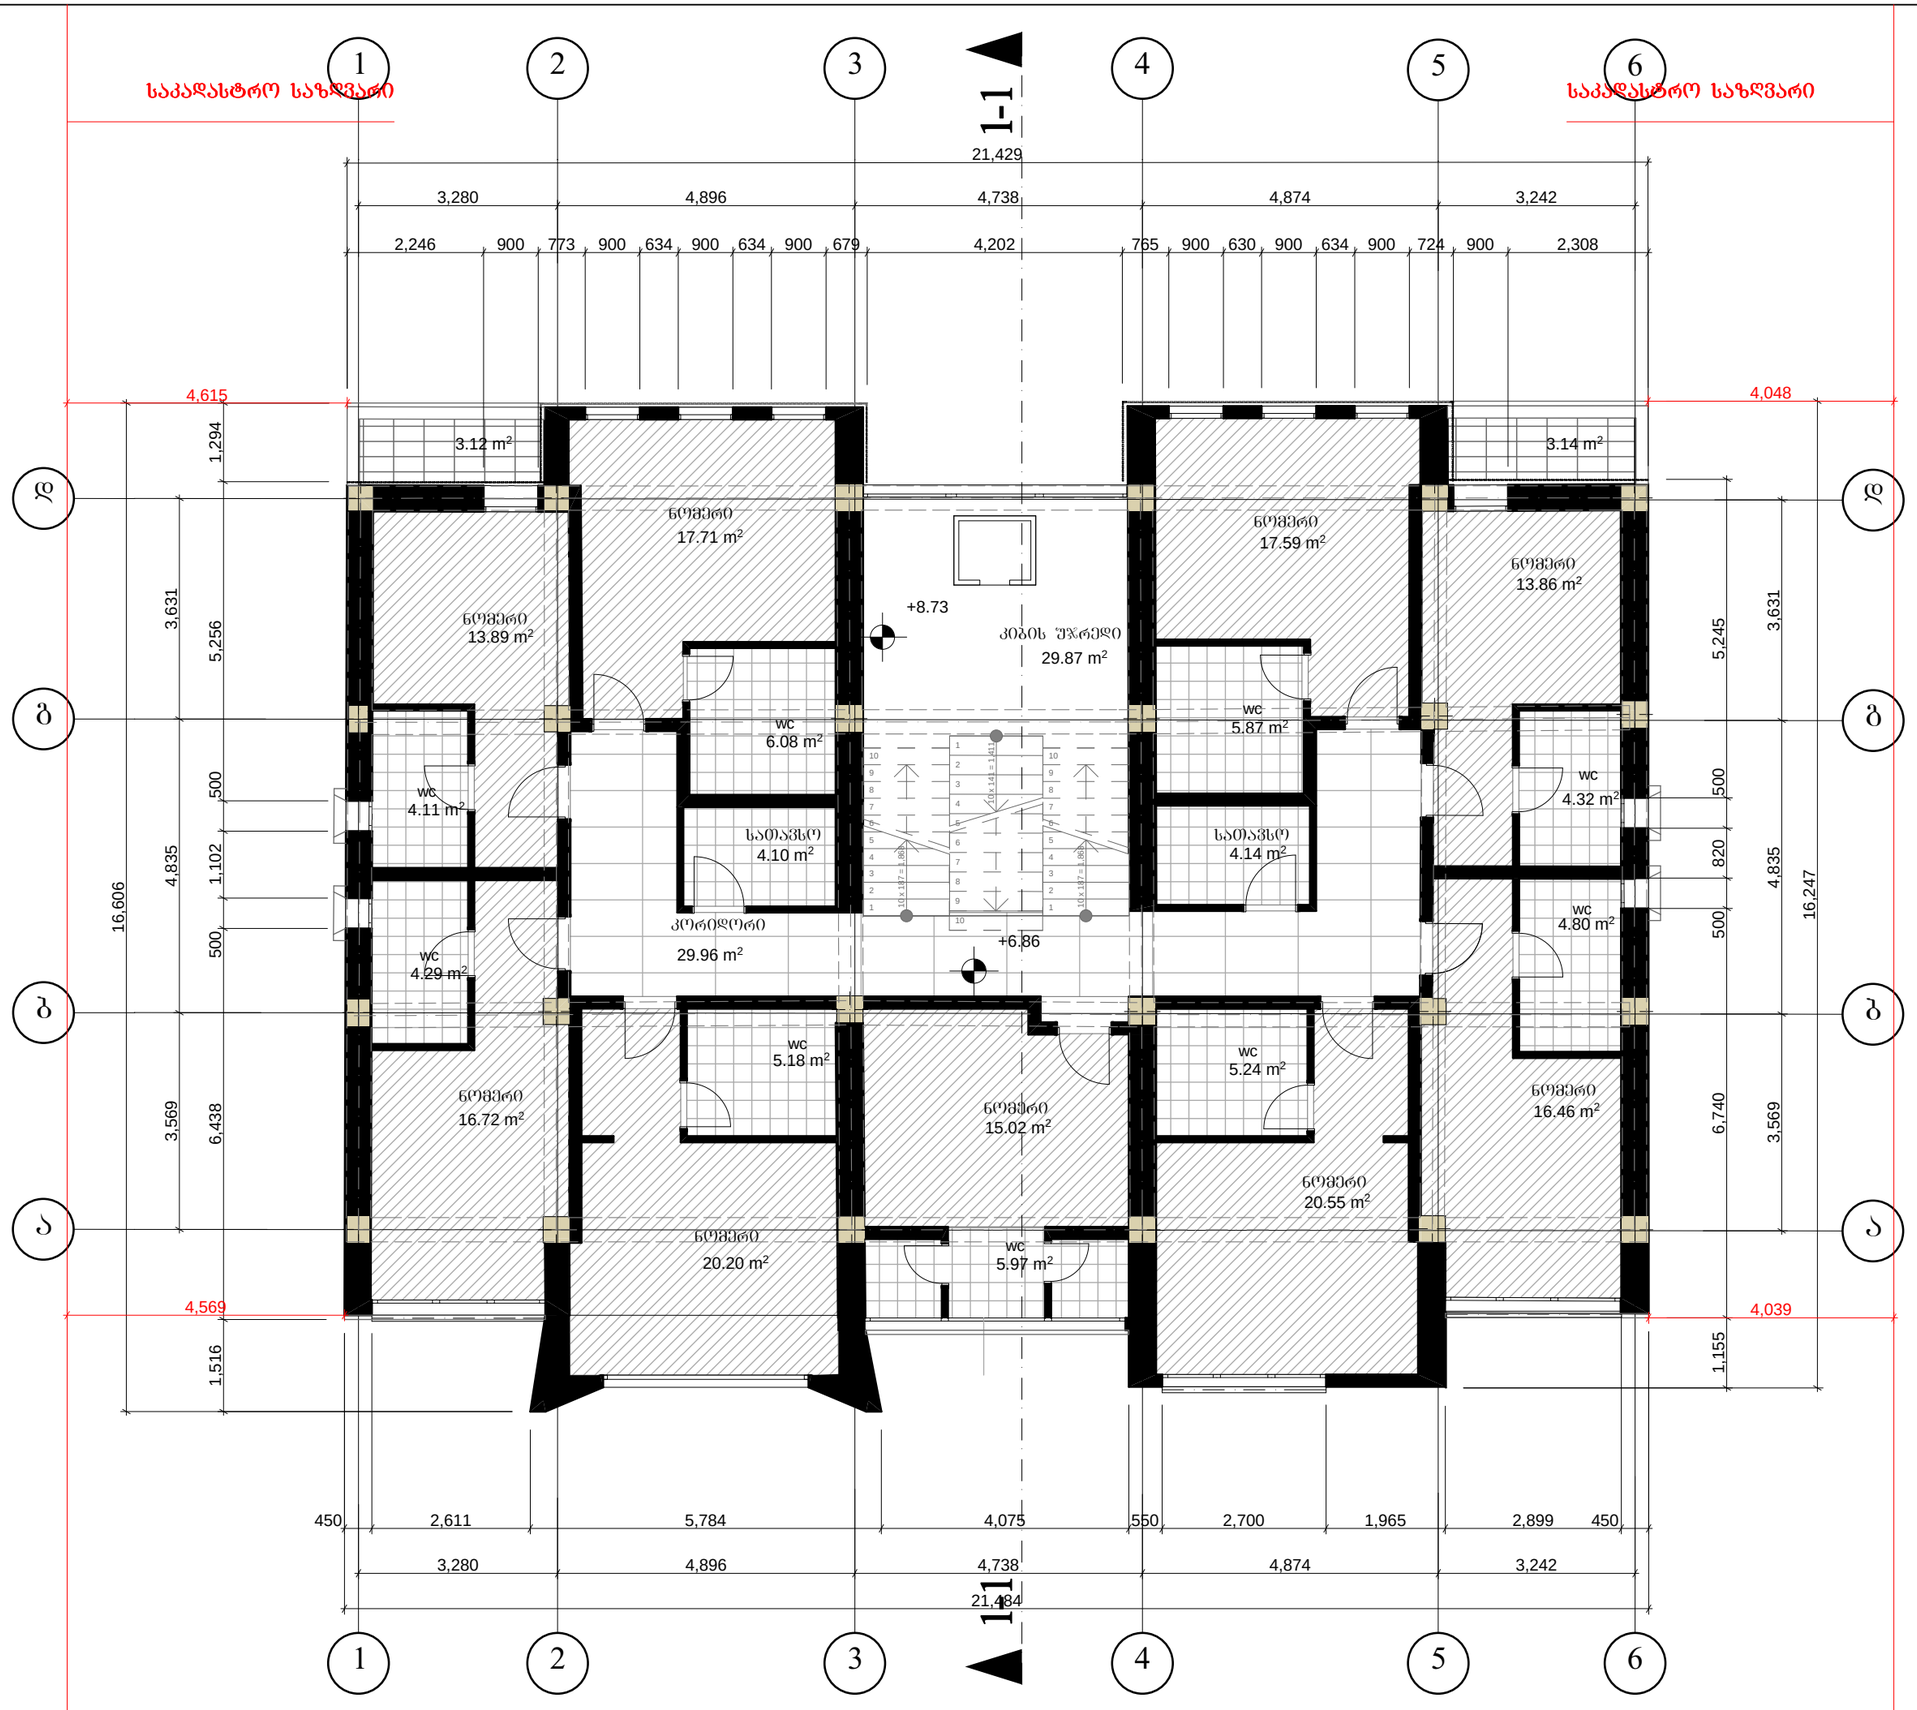

Architectural Orchestra

შ.პ.ს. არქიტექტურული ორკესტრი

ქ. თბილისი კეტრიაშვილის ქუჩა №29

ტელ. +995 593111219; +995 599448020

E-mail: info@ao.ge

Web: www.ao.ge

დირექტორი: ზ. ყვირალაშვილი


პრ. ავტორი ბ. ზანბალაძე

პროექტის დასახელება: ქ.თბილისში, ბრიშაშვილის ქუჩაზე მოსწავლე ახალგახარდობის სასახლის მიმდებარედ არსებული შენობის პროექტის კორექტირება

სტადია

შენიშვნა:

ნახაზი:	ბეჭმა ნიშნულზე +6.86
შკრცელი:	
მასშტაბი:	1:100
თარიღი:	29.08.2017

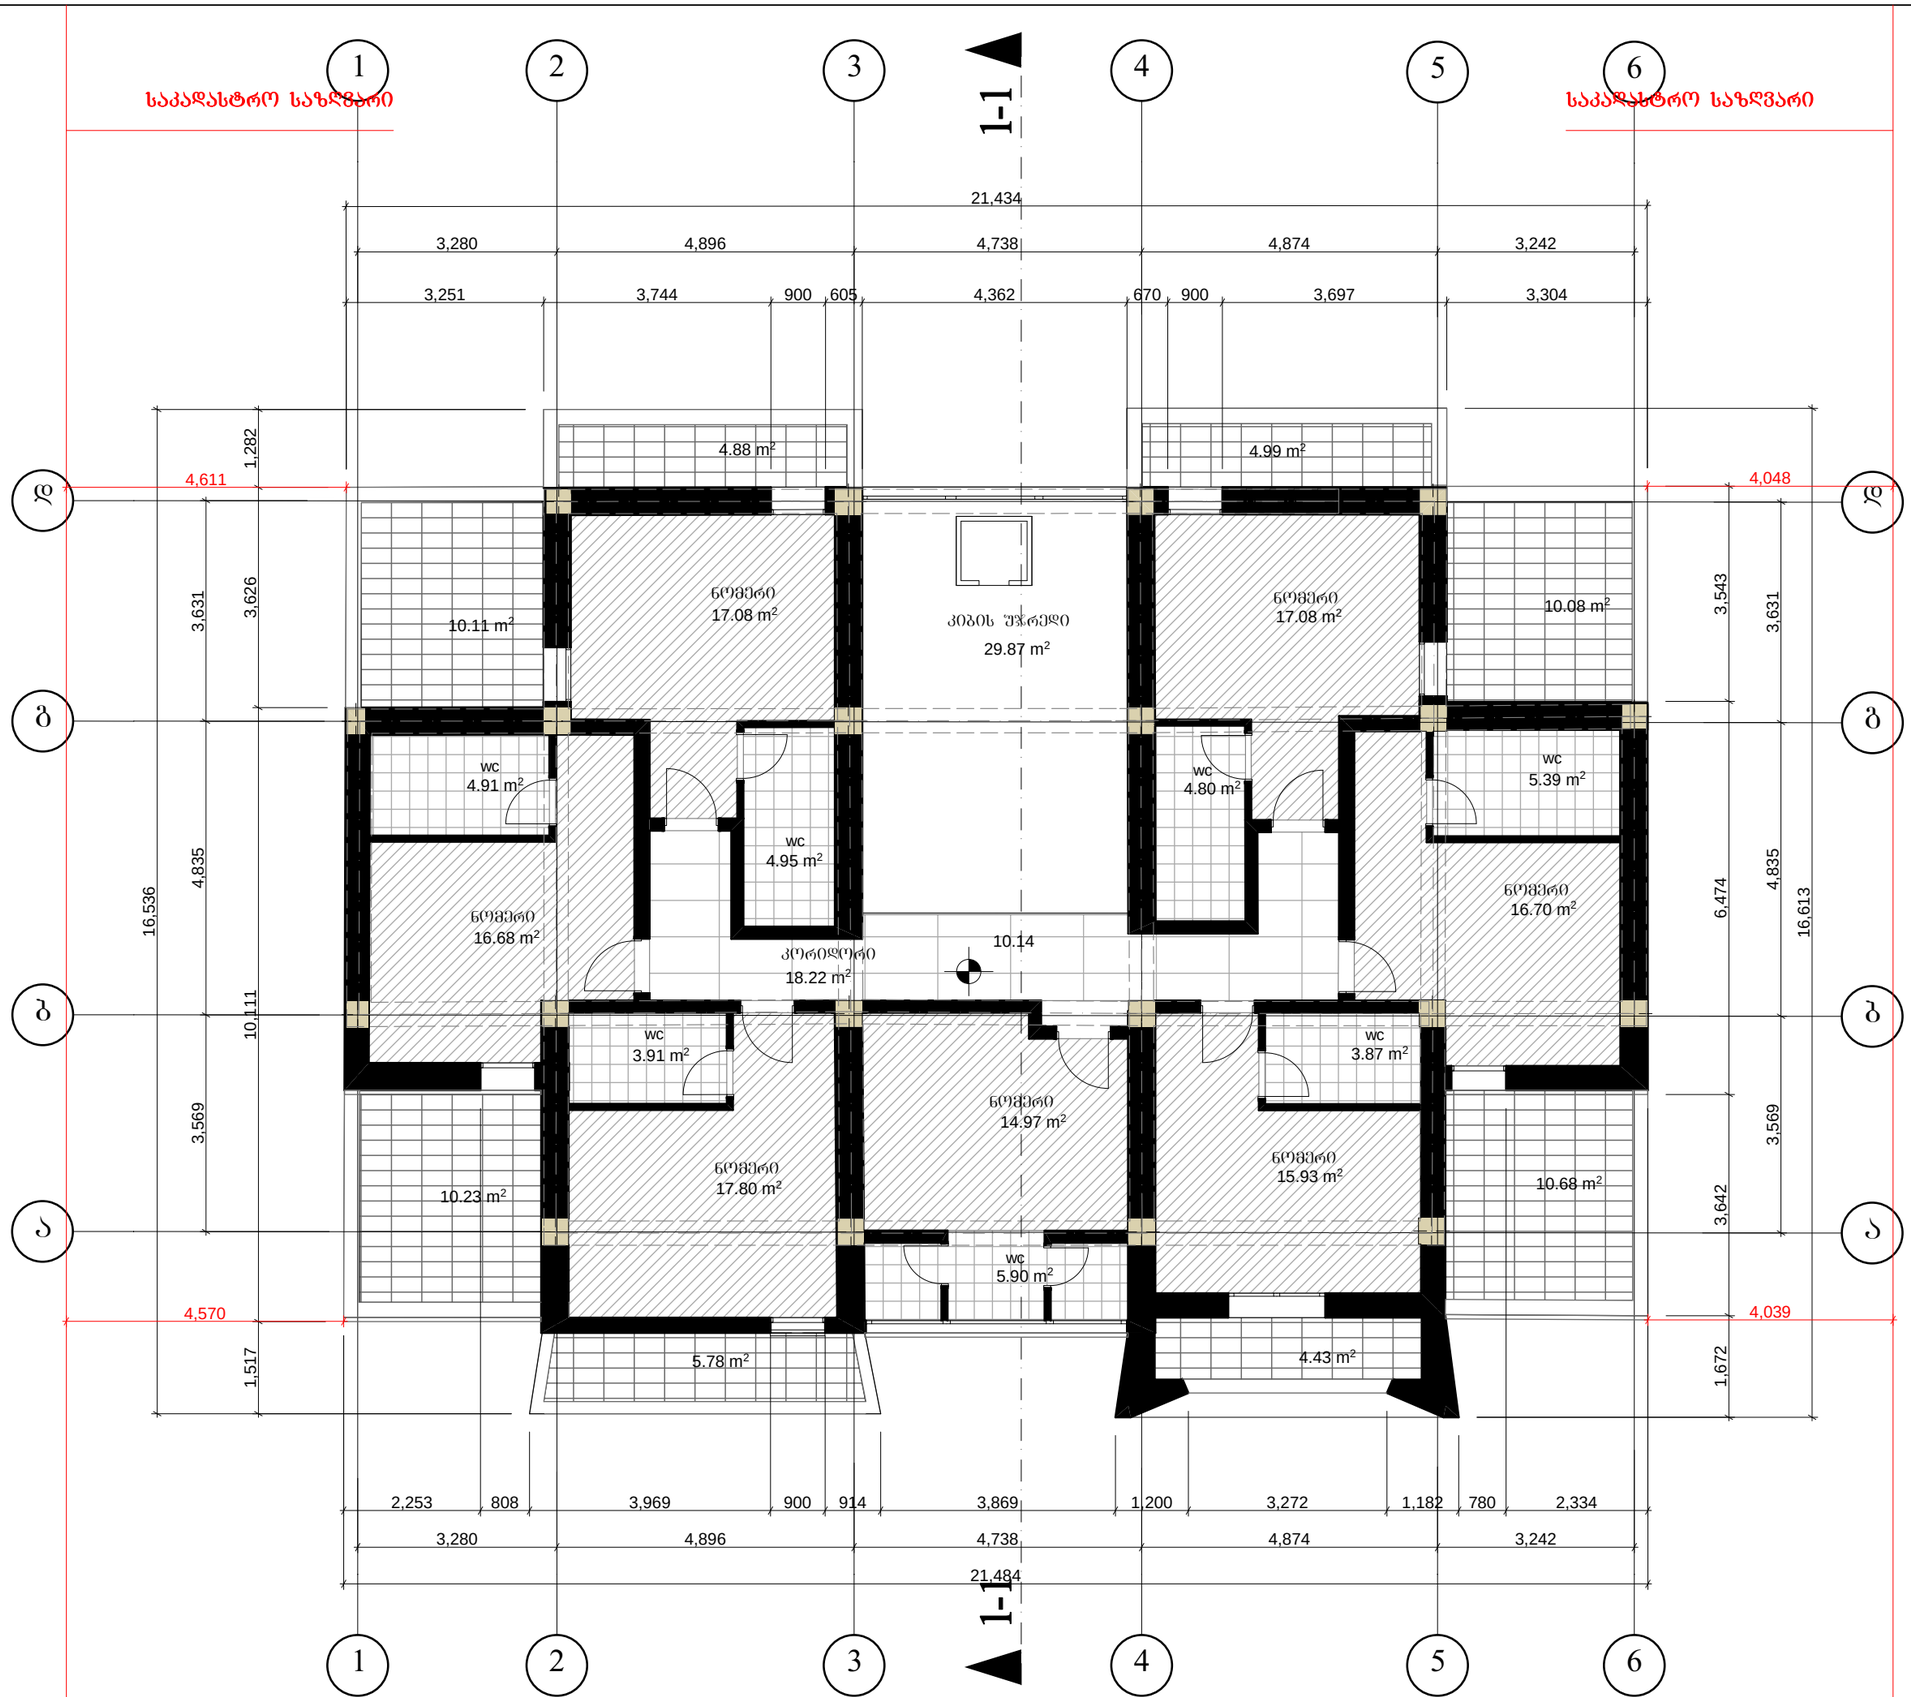

Architectural Orchestra

შ.პ.ს. არქიტექტურული ორკესტრი

ქ. თბილისი კეტრევანშვილის ქუჩა №29

ტელ. +995 593111219; +995 599448020

E-mail: info@ao.ge

Web: www.ao.ge

დირექტორი: ს. ყვირალაშვილი


პრ. ავტორი ბ. ზანგალაძე

პროექტის დასახელება: ქ.თბილისში, ბრიშაშვილის ქუჩაზე მოსწავლე ახალგახრდობის სასახლის მიმდებარედ არსებული შენობის პროექტის კორექტირება

სტადია

შენიშვნა:

ნახაზი:	ბეშმა ნიშნულზე +10.14
ფურცელი:	
მასშტაბი:	1:100
თარიღი:	29.08.2017

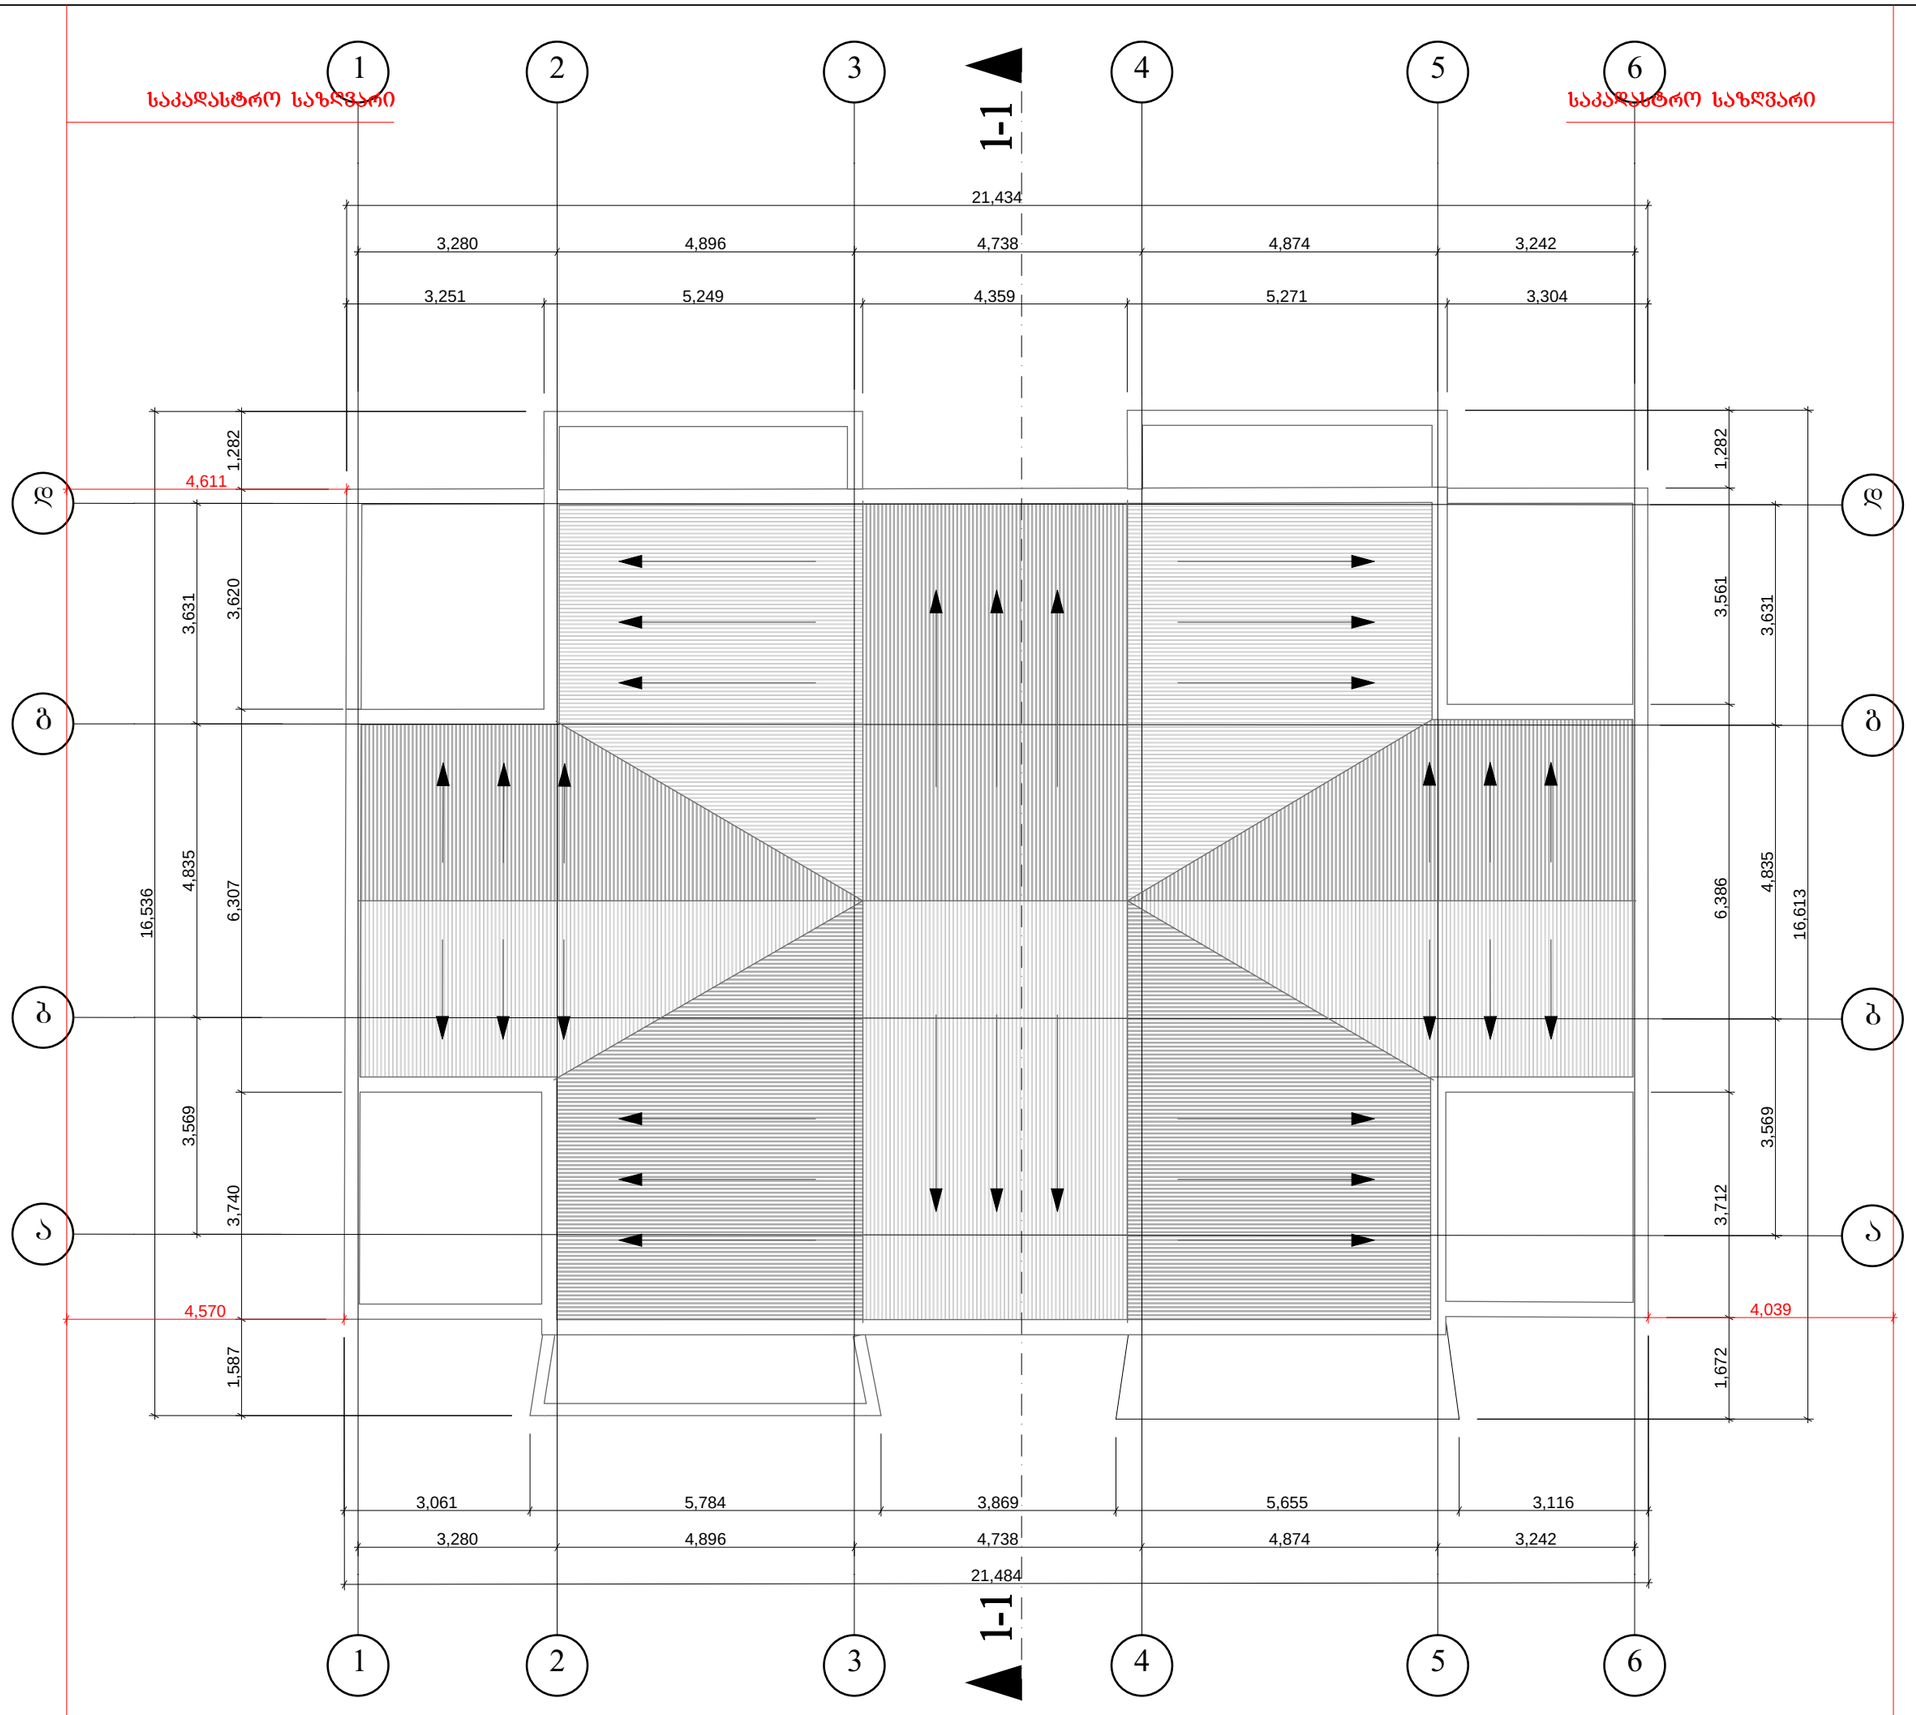

Architectural Orchestra

შ.პ.ს. არქიტექტურული ორკესტრი

ქ. თბილისი პეტრიაშვილის ქუჩა №29

ტელ. +995 593111219; +995 599448020

E-mail: info@ao.ge

Web: www.ao.ge

დირექტორი: ზ. ყვირალაშვილი

პრ. ავტორი ბ. ზანბალაძე

პროექტის დასახელება: ქ.თბილისში, ბრიშაშვილის ქუჩაზე მოსწავლე ახალგაზრდობის სასახლის მიმდებარედ არსებული შენობის პროექტის კორექტირება

სტადია

შენიშვნა:

ნახაზი:	სახურავის გეგმა
ფურცელი:	
მასშტაბი:	1:100
თარიღი:	29.08.2017