

ფორმატი	ფაილის სახელი
A 3	გენ-გეგმა

არქიტექტურული ნაწილი

შენიშვნა:

პირობითი ნიშნები:

— სანიაღვრე მილი

— სავენტილაციო შახტა

დამკვეთი:	ვაჟო ვარამაშვილი

მისამართი:

ქ. თბილისი, სოფელი დიღომი

საკადასტრო კოდი: 01.72.14.042.711

დაკვეთა:

ინდივიდუალური
საცხოვრებელი სახლი

შემსრულებელი

თეკლე ფიფია

მის: ქ. თბილისი, ე.მიქელაძის ქ.№11

თანამდებობა	გვარი	ხელმოწერა	თარიღი
დირექტორი			
მთ.არქიტექ.	თ. ფიფია		
ავტორი	თ. ფიფია		
დაამუშავა	თ. ფიფია		

დაკვეთა:	2		
თარიღი:	10.08.2017		
მასშტაბი:	1:200		
სტადია	ფურცელი	ფურც. რაოდ.	


საქართველოს
ქ. თბილისის მერია
სსიპ თბილისის არქიტექტურის სამსახური

ქ. თბილისი, სოფელ დიღომი, დიდი დიღომი ნაკვეთი ს/კ 01.72.14.042.711 მოქ. თეა ბელიაშვილის საკუთრებაში დასარეგისტრირებელი 400 კვ.მ სასოფლო-სამეურნეო დანიშნულების მიწის ნაკვეთის

ბ ე ბ მ ა

სიტუაციური სქემა
მ 1:2000

მიწის ნაკვეთის გამოყენების პირობების მომზადების განყოფილება		
განყოფილების უფროსი:		
მთავარი სპეციალისტი:		
საინვესტიციო განყოფილება		
განყოფილების უფროსი:		
მთავარი სპეციალისტი:		
მიწის ნაკვეთის ფუნქცია და ქალაქმშენებლობითი პირობების პარამეტრები		

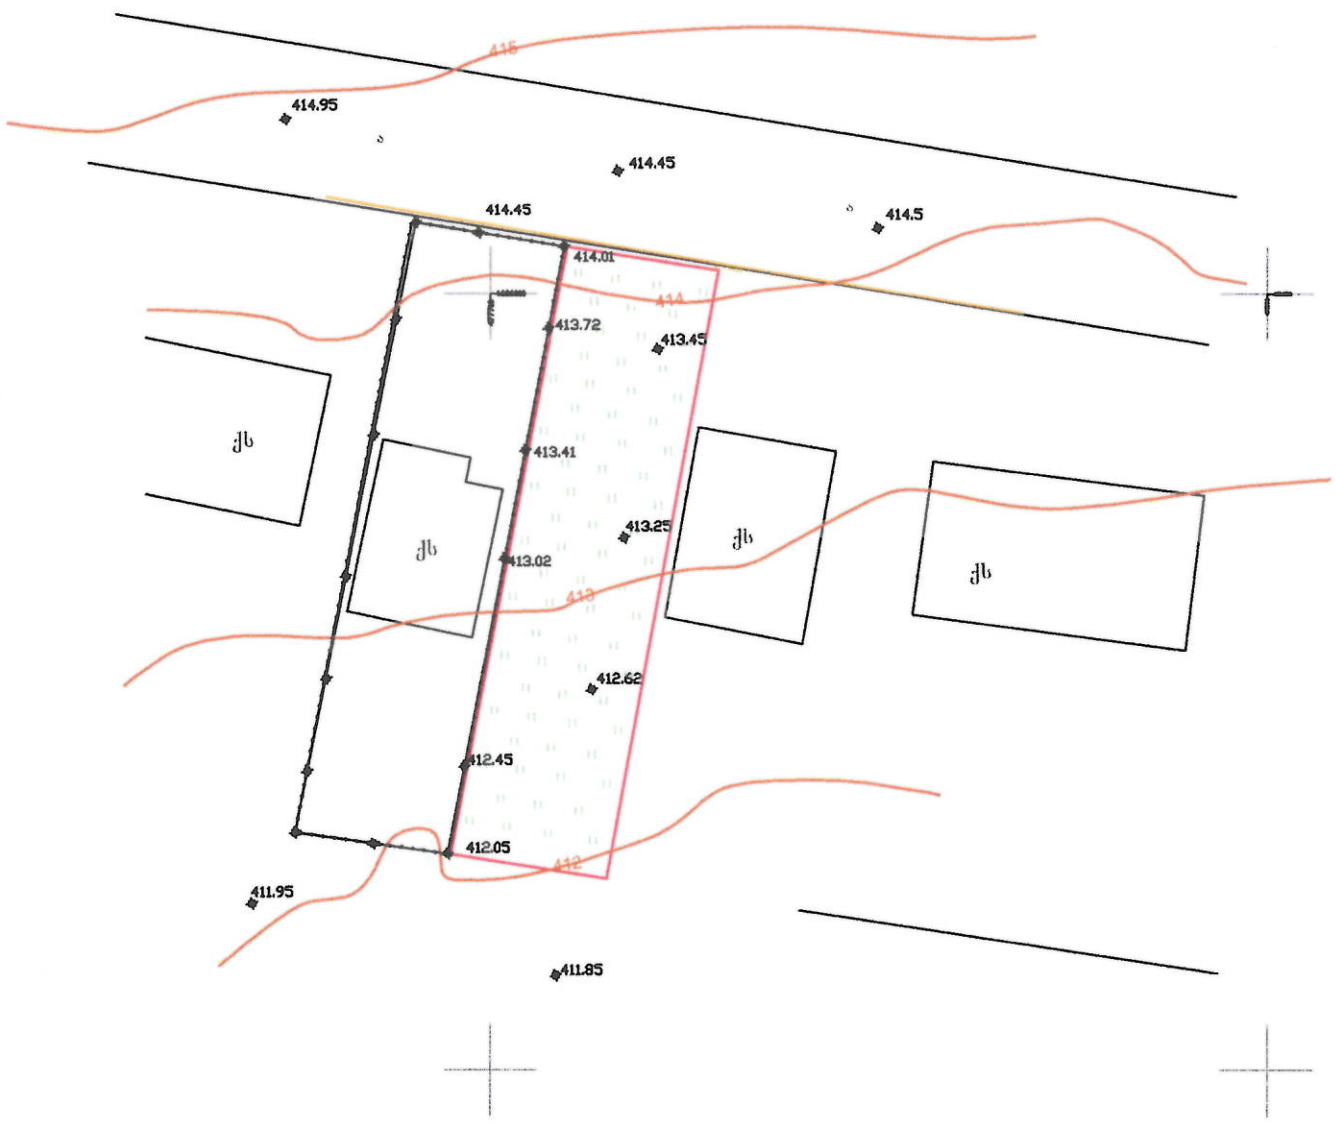


პირობითი აღნიშვნები

WGS 84 – ის კოორდინატთა სისტემის UTM პროექცია

საცხოვრებელი შენობა	ბორდიური	პეტონის ღობე	მიწის ნაკვეთის საზღვარი
არასაცხოვრებელი შენობა	ასფალტის გზა	მავთულბადის ღობე	მეზობლის მიწის ნაკვეთის საზღვარი
ფარდული	გრუნტის გზა	გაზი	ხეები, პალმა, ბუჩქი
ხათბური	რკინიგზა	წყალი	ბოძები
დისგრეული შენობა	მთავარი იზოჰიფსი	ნაყარი მიწა	განათების ელ. ბოძი
რვზ რვზერვუარი	იზოჰიფსი სიმაღლით	ჩამოჭრილი გრუნტი	ონკანი, ხათვალთვალო გა
თხრილი	ქვის ღობე	კორტურული ხაზი	ანძა, ანტენა
ტრანსფორმატორი, ელ. ქვესადგური	ლითონის ღობე	ქარსაცავი ზოლი	
		ცოცხალი ღობე	

შპს "დაგი"

დირექტორი		მ.შარანგია
პროექტი		ი.ჭეიშვილი
დახაზა		ი.ჭეიშვილი
მ 1:500		2017წ.

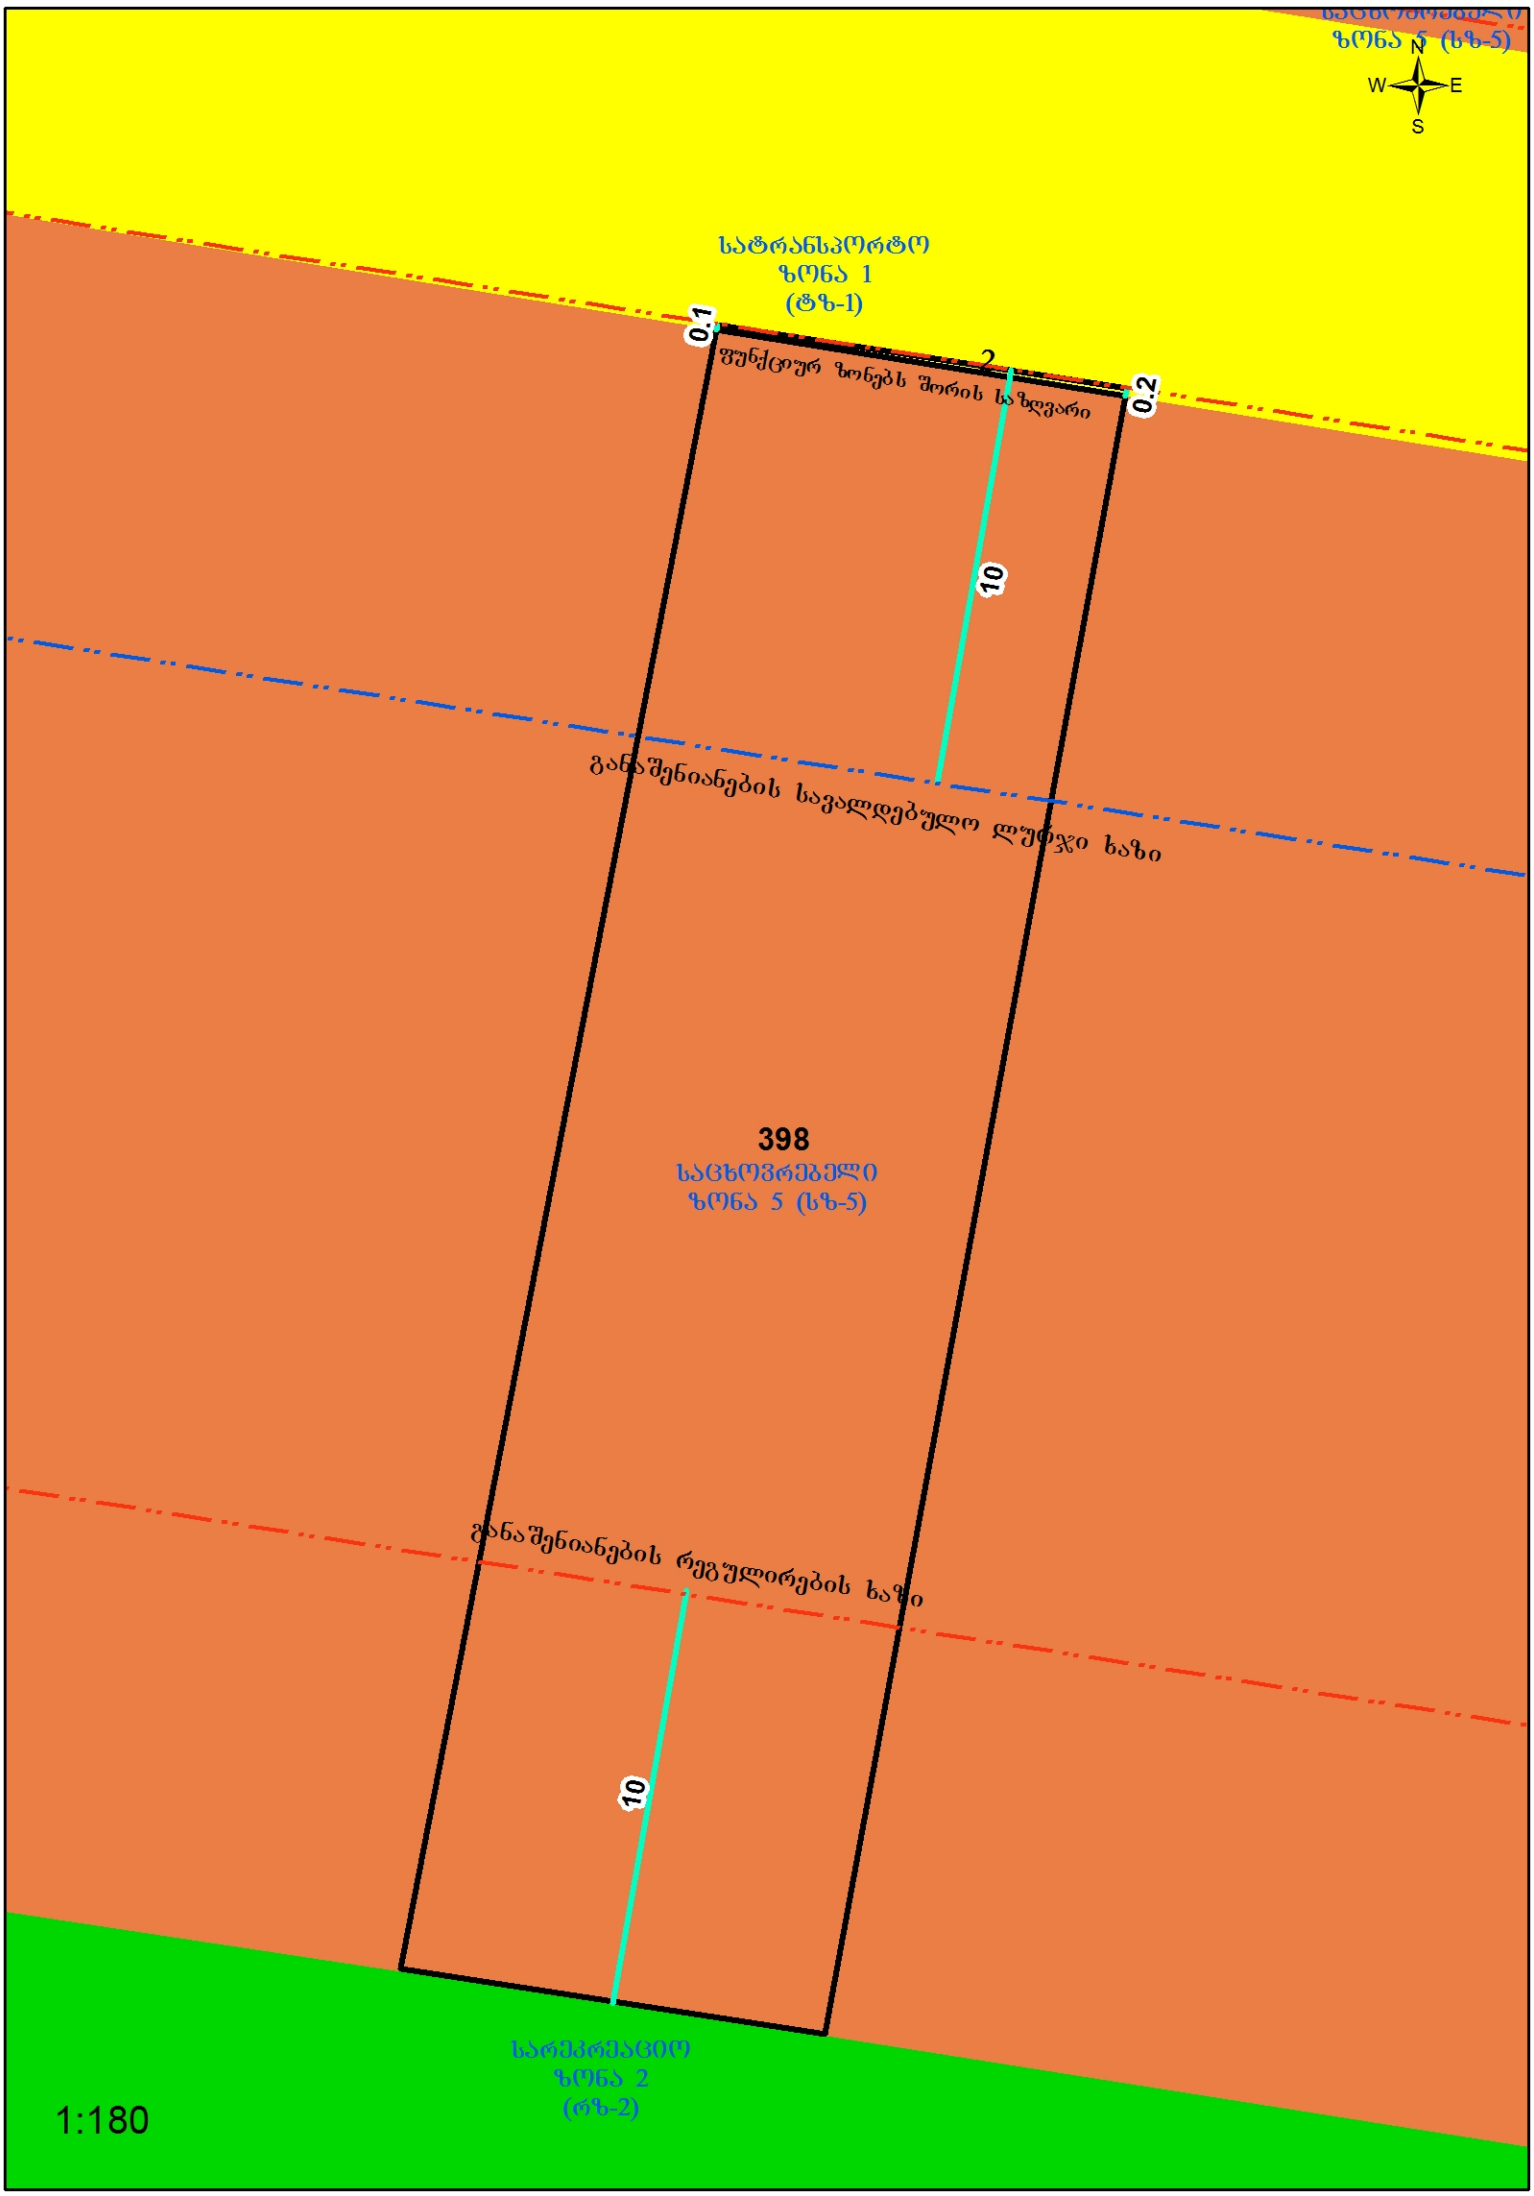
საცხოვრებელი
ზონა 5 (სზ-5)
N
W
E
S
სატრანსპორტო
ზონა 1
(ტზ-1)
0.1
2
0.2
ფუნქციურ ზონებს შორის საზღვარი
10
განაშენიანების სავალდებულო ლუწკი ხაზი
398
საცხოვრებელი
ზონა 5 (სზ-5)
განაშენიანების რეგულირების ხაზი
10
სარეკრეაციო
ზონა 2
(რზ-2)
1:180