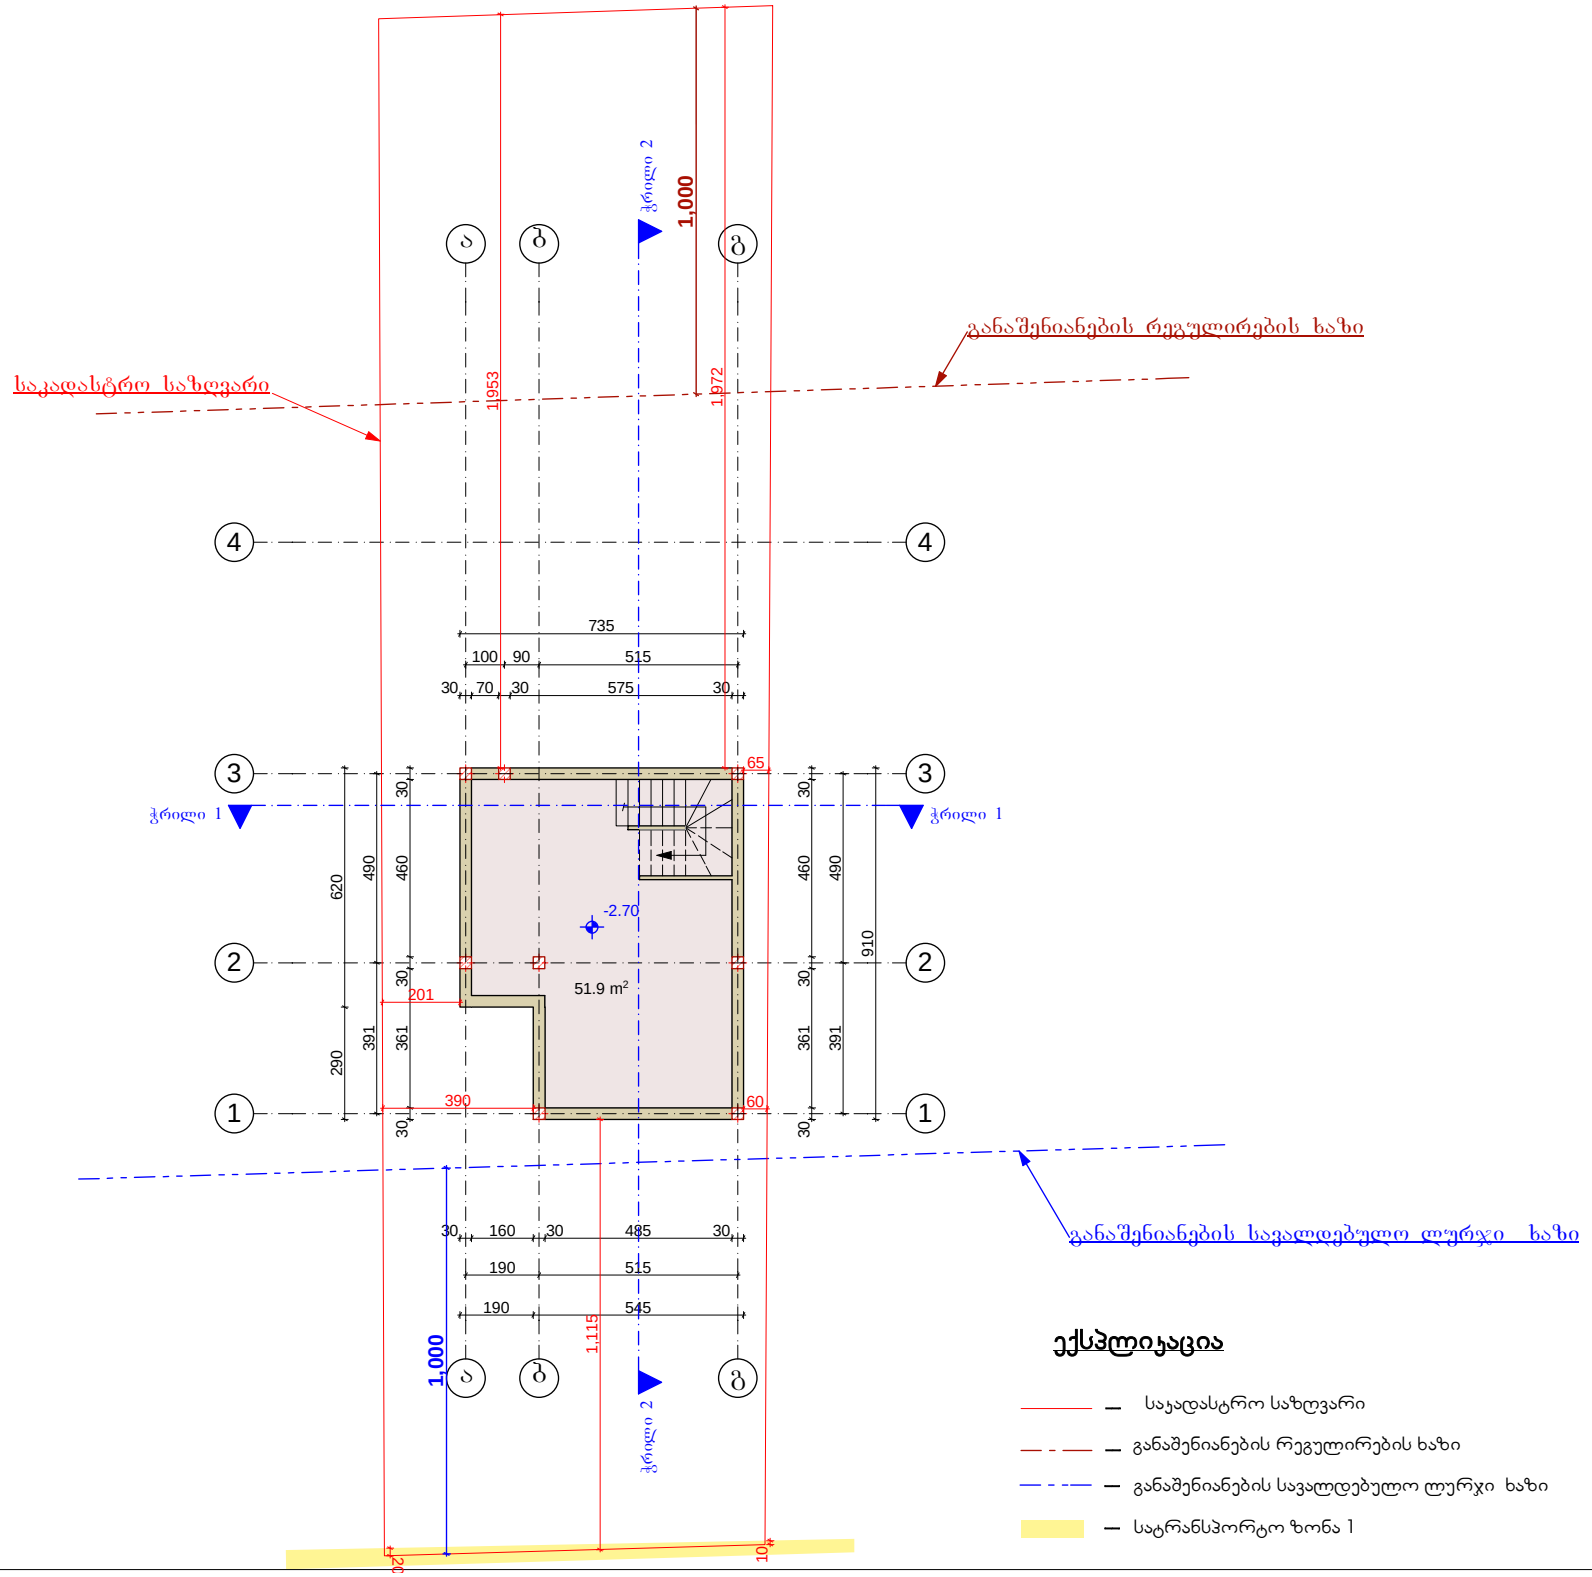


ექსპლიკაცია

- საკადასტრო საზღვარი
- განაშენიანების რეგულირების ხაზი
- განაშენიანების სავალდებულო ლურჯი ხაზი
- სატრანსპორტო ზონა 1

ფორმატი	ფაილის სახელი
A 4	I სართულის გეგმა -2.70 ნიშნულზე

არქიტექტურული ნაწილი

შენიშვნა:

სარდაფის ფართი ----- 51.9 კვ.მ

პირობითი ნიშნები:

დამკვეთი: ვაჟა ვარამაშვილი

მისამართი:

ქ. თბილისი, სოფელი დიღომი

საკადასტრო კოდი: 01.72.14.042.711

დაკვეთა:

ინდივიდუალური საცხოვრებელი სახლი

შემსრულებელი


თეკლე ფიფია

მის: ქ. თბილისი, ე.მიქელაძის ქ.№11

თანამდებობა	გვარი	ხელმოწერა	თარიღი
დირექტორი			
მთ.არქიტექ.	თ. ფიფია		
ავტორი	თ. ფიფია		
დაამუშავა	თ. ფიფია		

დაკვეთა:	2
თარიღი:	10.08.2017
მასშტაბი:	1:200

სტადია	ფურცელი	ფურც. რაოდ.

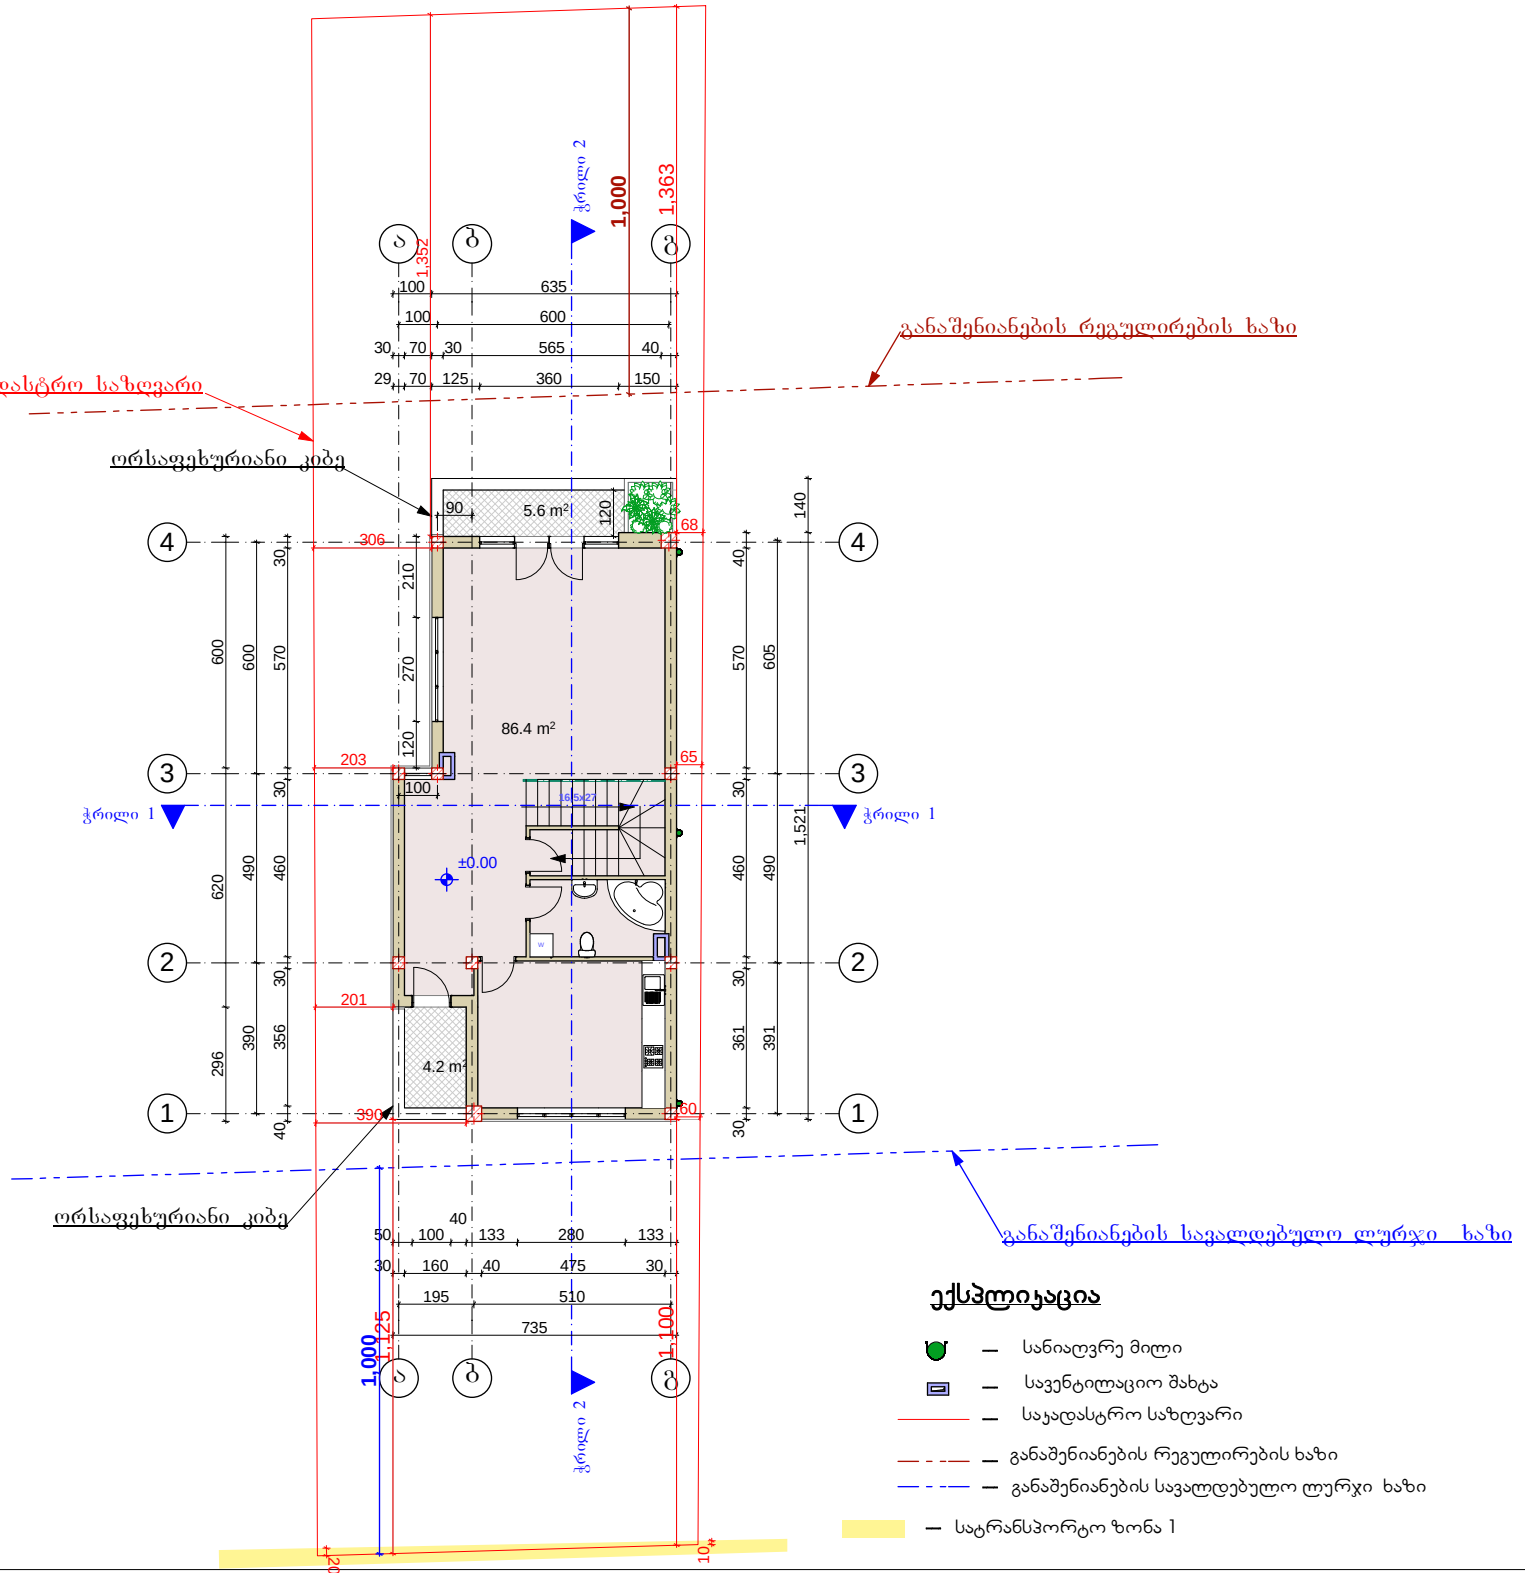

ფორმატი	ფაილის სახელი
A 4	I სართულის გეგმა 0.00 ნიშნულზე

არქიტექტურული ნაწილი

შენიშვნა:

საცხოვრებელი-------86.4 მ²

დამხმარე----------9.8 მ²

პირობითი ნიშნები:

— სანიაღვრე მილი

— სავენტილაციო შახტა

დამკვეთი:	ვაჟა ვარამაშვილი

მისამართი:

ქ. თბილისი, სოფელი დიღომი

საკადასტრო კოდი: 01.72.14.042.711

დაკვეთა:

ინდივიდუალური საცხოვრებელი სახლი

შემსრულებელი

თეკლე ფიფია


მის: ქ. თბილისი, ე.მიქელაძის ქ.№11

თანამდებობა	გვარი	ხელმოწერა	თარიღი
დირექტორი			
მთ.არქიტექ.	თ. ფიფია		
ავტორი	თ. ფიფია		
დაამუშავა	თ. ფიფია		


დაკვეთა:	2
თარიღი:	10.08.2017
მასშტაბი:	1:200

სტადია	ფურცელი	ფურც. რაოდ.


საჯადასტრო საზღვრებში არსებული ღობე

 

ს1-ის საანგარიშო ჯროჯი
ს1=117მ²

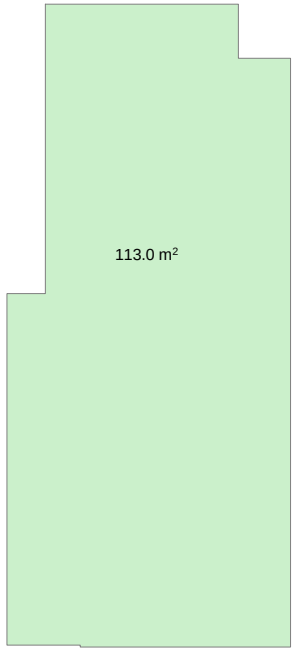

საჯადასტრო საზღვრებში არსებული ღობე

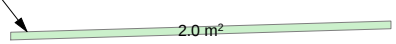

ფორმატი	ფაილის სახელი
A 4	ს1-ის საანგარიშო ჯროჯი 0.00 ნიშნულზე

არქიტექტურული ნაწილი

შენიშვნა:

ს1=117 მ²

პირობითი ნიშნები:

დამკვეთი:	ვაჯო ვარამაშვილი

მისამართი:

ქ. თბილისი, სოფელი დიღომი

საჯადასტრო კოდი: 01.72.14.042.711

დაკვეთა:

ინდივიდუალური
საცხოვრებელი სახლი

შემსრულებელი

თეკლე ფიფია


მის: ქ. თბილისი, ე.მიქელაძის ქ.№11

თანამდებობა	გვარი	ხელმოწერა	თარიღი
დირექტორი			
მთ.არქიტექ.	თ. ფიფია		
ავტორი	თ. ფიფია		
დაამუშავა	თ. ფიფია		

დაკვეთა:	2
თარიღი:	10.08.2017
მასშტაბი:	1:100

სტადია	ფურცელი	ფურც. რაოდ.

ჯ2-ის საანგარიშო ჯროჯი
ჯ2=99.9+1.4+1.9=103.2

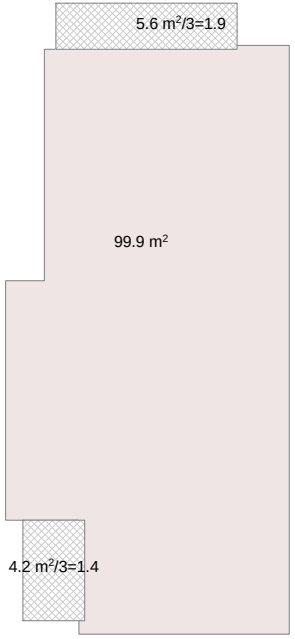

ფორმატი	ფაილის სახელი
A 4	ჯ2-ის საანგარიშო ჯროჯი 0.00 ნიშნულზე

არქიტექტურული ნაწილი

შენიშვნა:

ჯ2=103.2 მ²

პირობითი ნიშნები:

დამკვეთი:	ვაჟო ვარამაშვილი

მისამართი:

ქ. თბილისი, სოფელი დიღომი

საკადასტრო კოდი: 01.72.14.042.711

დაკვეთა:

ინდივიდუალური
საცხოვრებელი სახლი

შემსრულებელი


თეკლე ფიფია

მის: ქ. თბილისი, ე.მიქელაძის ქ.№11

თანამდებობა	გვარი	ხელმოწერა	თარიღი
დირექტორი			
მთ.არქიტექ.	თ. ფიფია		
ავტორი	თ. ფიფია		
დაამუშავა	თ. ფიფია		

დაკვეთა:	2
თარიღი:	10.08.2017
მასშტაბი:	1:100

სტადია	ფურცელი	ფურც. რაოდ.

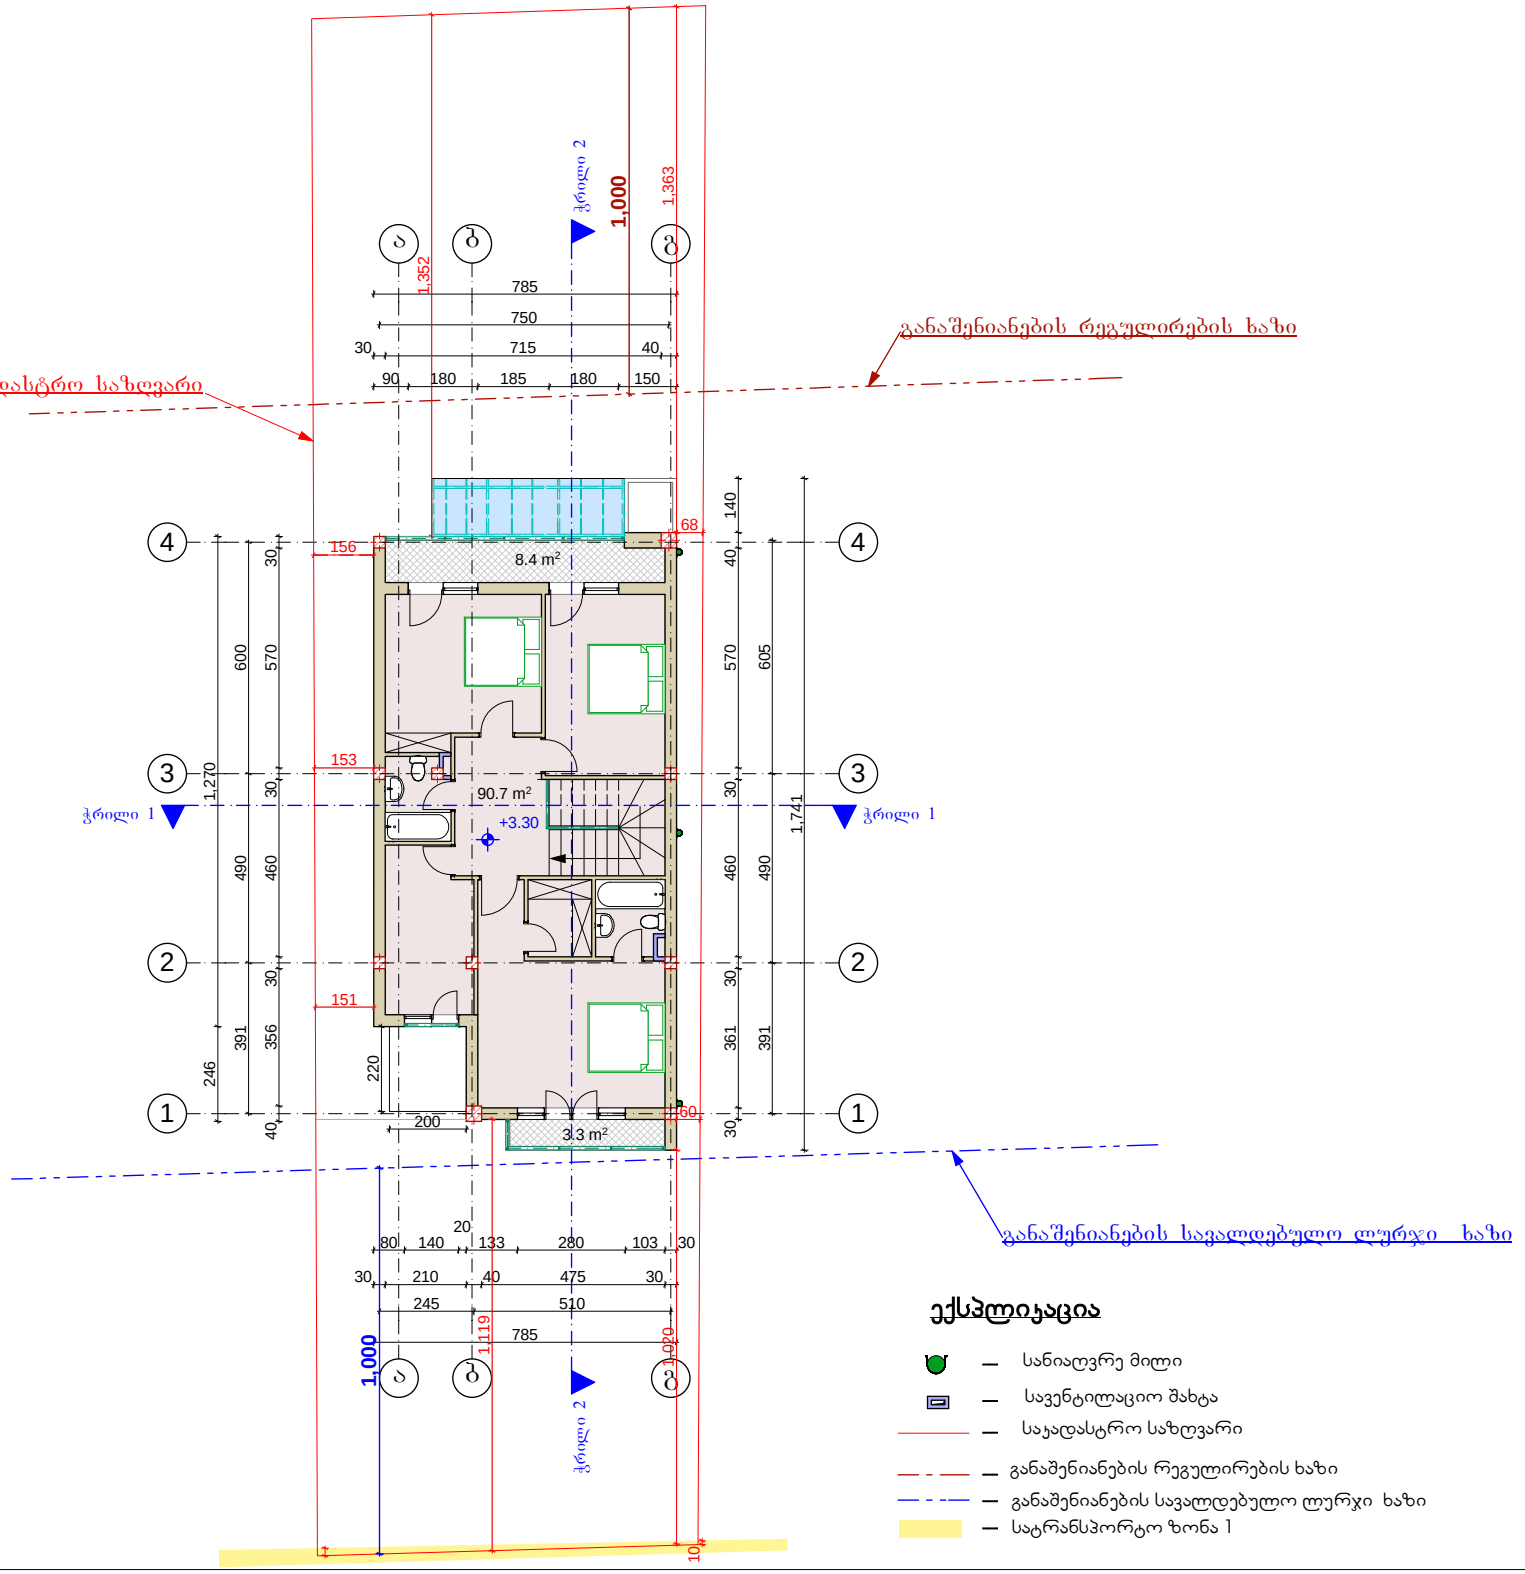

ფორმატი	ფაილის სახელი
A 4	I სართულის გეგმა 0.00 ნიშნულზე

არქიტექტურული ნაწილი

შენიშვნა:

საცხოვრებელი-------116,7 მ²

საზაფხულო----------11,2 მ²

პირობითი ნიშნები:

— სანიაღვრე მილი

—სავენტილაციო შახტა

დამკვეთი:	ვაჟო ვარამაშვილი

მისამართი:

ქ. თბილისი, სოფელი დიღომი

საკადასტრო კოდი: 01.72.14.042.711

დაკვეთა:

ინდივიდუალური საცხოვრებელი სახლი

შემსრულებელი

თეკლე ფიფია


მის: ქ. თბილისი, ე.მიქელაძის ქ.№11

თანამდებობა	გვარი	ხელმოწერა	თარიღი
დირექტორი			
მთ.არქიტექ.	თ. ფიფია		
ავტორი	თ. ფიფია		
დაამუშავა	თ. ფიფია		

დაკვეთა:	2
თარიღი:	10.08.2017
მასშტაბი:	1:200

სტადია	ფურცელი	ფურც. რაოდ.

ს2-ის საანგარიშო ჯროჯი
ს2=103.4+3.16+1.16=107.72

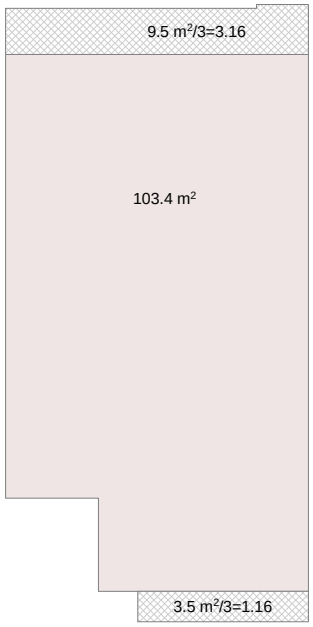

ფორმატი	ფაილის სახელი
A 4	ს2-ის საანგარიშო ჯროჯი 0.00 ნიშნულზე

არქიტექტურული ნაწილი

შენიშვნა:

ს2=107.72მ²

პირობითი ნიშნები:

დამკვეთი:	ვაჯო ვარამაშვილი

მისამართი:

ქ. თბილისი, სოფელი დიღომი

საკადასტრო კოდი: 01.72.14.042.711

დაკვეთა:

ინდივიდუალური
საცხოვრებელი სახლი

შემსრულებელი


თეკლე ფიფია

მის: ქ. თბილისი, ე.მიქელაძის ქ.№11

თანამდებობა	გვარი	ხელმოწერა	თარიღი
დირექტორი			
მთ.არქიტექ.	თ. ფიფია		
ავტორი	თ. ფიფია		
დაამუშავა	თ. ფიფია		

დაკვეთა:	2
თარიღი:	10.08.2017
მასშტაბი:	1:100

სტადია	ფურცელი	ფურც. რაოდ.

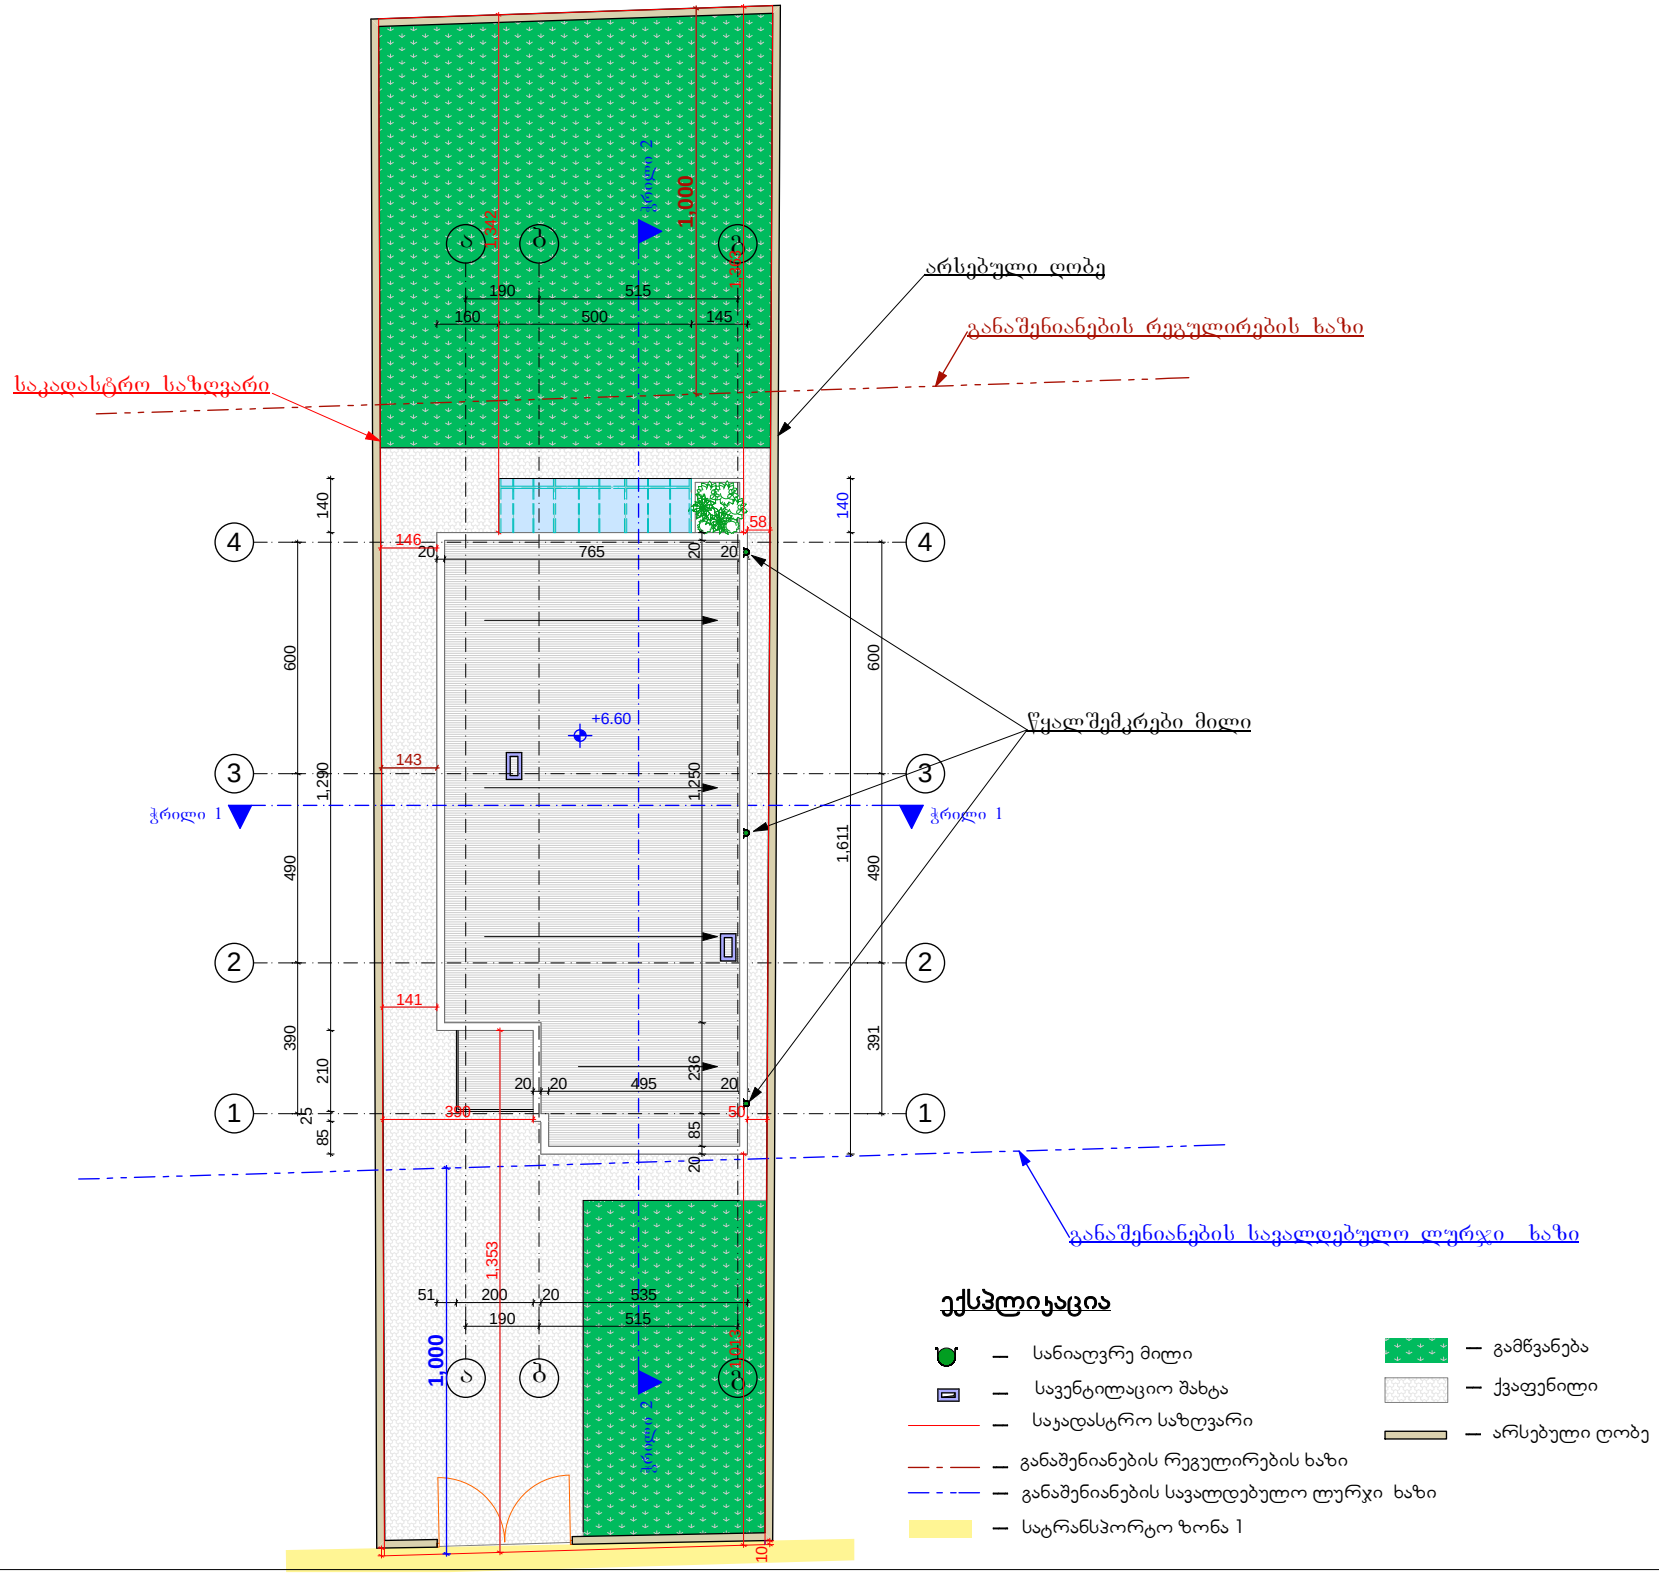

ფორმატი	ფაილის სახელი
A 4	სახურავის გეგმა +6.60 ნიშნულზე

არქიტექტურული ნაწილი

შენიშვნა:

პირობითი ნიშნები:

- სანიაღვრე მილი
- სავენტილაციო შახტა

დამკვეთი: ვაჟა ვარამაშვილი

მისამართი:
ქ. თბილისი, სოფელი დიღომი
საკადასტრო კოდი: 01.72.14.042.711

დაკვეთა:
ინდივიდუალური
საცხოვრებელი სახლი

შემსრულებელი

თეკლე ფიფია


მის: ქ. თბილისი, ე.მიქელაძის ქ.№11


თანამდებობა	გვარი	ხელმოწერა	თარიღი
დირექტორი			
მთ.არქიტექ.	თ. ფიფია		
ავტორი	თ. ფიფია		
დაამუშავა	თ. ფიფია		

დაკვეთა:	2
თარიღი:	10.08.2017
მასშტაბი:	1:200

სტადია	ფურცელი	ფურც. რაოდ.

ჯ3-ის საანგარიშო ჯროჯი
ჯ3=154.5მ^2

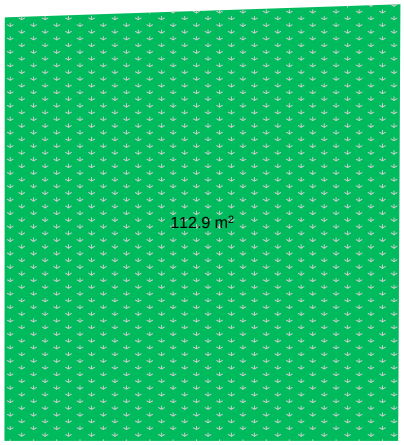

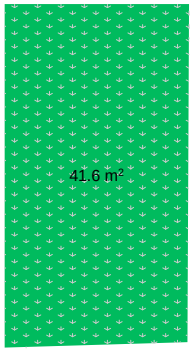

ფორმატი	ფაილის სახელი
A 4	ჯ3-ის საანგარიშო ჯროჯი

არქიტექტურული ნაწილი

შენიშვნა:

ჯ3=154,5 მ^2

პირობითი ნიშნები:

დამკვეთი:	ვაჯო ვარამაშვილი

მისამართი:

ქ. თბილისი, სოფელი დიღომი

საკადასტრო კოდი: 01.72.14.042.711

დაკვეთა:

ინდივიდუალური
საცხოვრებელი სახლი

შემსრულებელი

თეკლე ფიფია

მის: ქ. თბილისი, ე.მიქელაძის ქ.№11

თანამდებობა	გვარი	ხელმოწერა	თარიღი
დირექტორი			
მთ.არქიტექ.	თ. ფიფია		
ავტორი	თ. ფიფია		
დაამუშავა	თ. ფიფია		

დაკვეთა:	2
თარიღი:	10.08.2017
მასშტაბი:	1:100

სტადია	ფურცელი	ფურც. რაოდ.