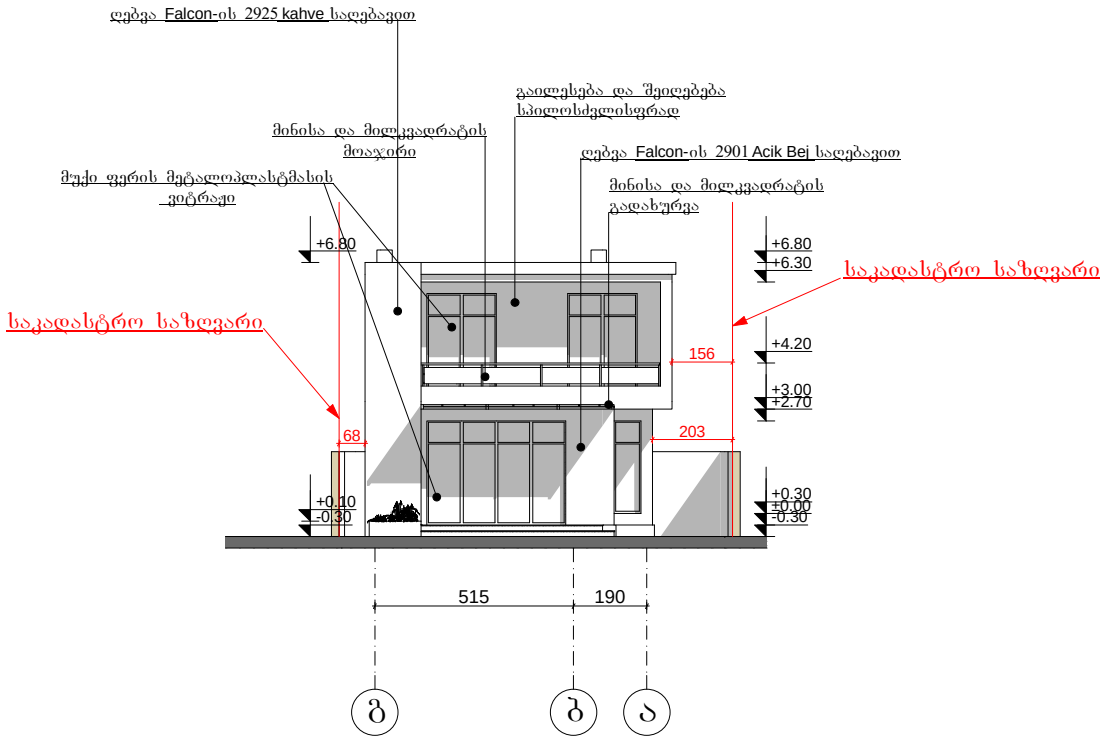


ექსპლიკაცია

საკადასტრო საზღვარი

ფორმატი	ფაილის სახელი
A 4	ფასადი გ-ა

არქიტექტურული ნაწილი

შენიშვნა:

პირობითი ნიშნები:

დამკვეთი: ვაჟა ვარამაშვილი

მისამართი:
ქ. თბილისი, სოფელი დიღომი
საკადასტრო კოდი: 01.72.14.042.711

დაკვეთა:
ინდივიდუალური
საცხოვრებელი სახლი

შემსრულებელი


თეკლე ფიფია

მის: ქ. თბილისი, ე.მიქელაძის ქ.№11

თანამდებობა	გვარი	ხელმოწერა	თარიღი
დირექტორი			
მთ.არქიტექ.	თ. ფიფია		
ავტორი	თ. ფიფია		
დაამუშავა	თ. ფიფია		

დაკვეთა:	2
თარიღი:	10.08.2017
მასშტაბი:	1:200

სტადია	ფურცელი	ფურც. რაოდ.

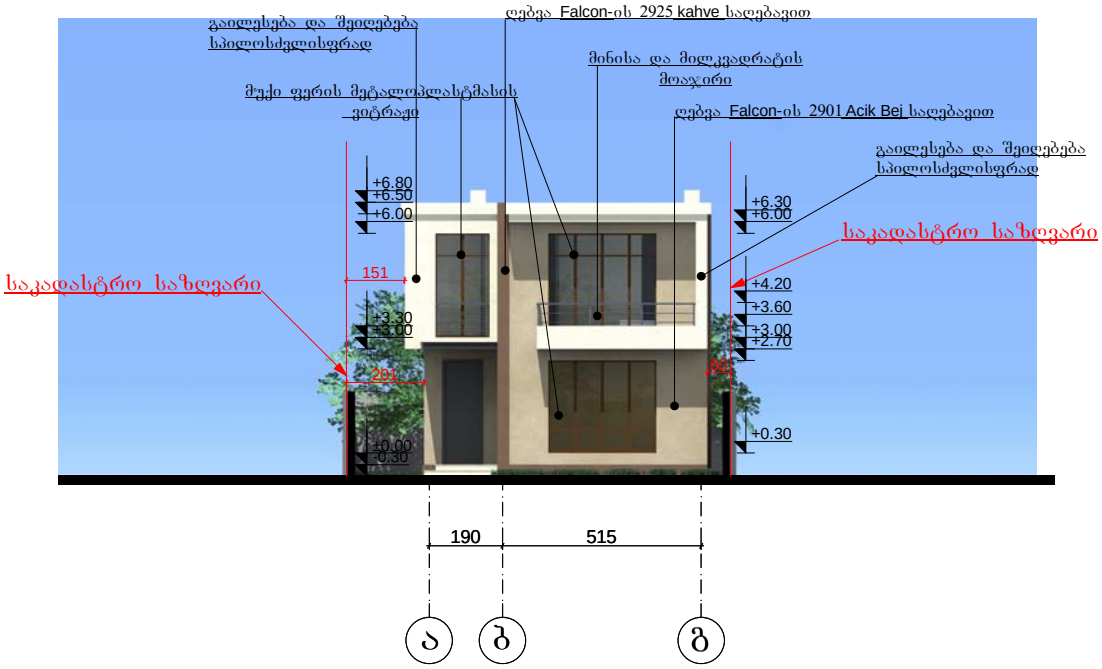

ექსპლიკაცია

საკადასტრო საზღვარი

ფორმატი	ფაილის სახელი
A 4	ფასადი ა-გ

არქიტექტურული ნაწილი

შენიშვნა:

პირობითი ნიშნები:

დამკვეთი:	ვაჟა ვარამაშვილი

მისამართი:

ქ. თბილისი, სოფელი დიღომი

საკადასტრო კოდი: 01.72.14.042.711

დაკვეთა:

ინდივიდუალური საცხოვრებელი სახლი

შემსრულებელი


თეკლე ფიფია

მის: ქ. თბილისი, ე.მიქელაძის ქ.№11

თანამდებობა	გვარი	ხელმოწერა	თარიღი
დირექტორი			
მთ.არქიტექ.	თ. ფიფია		
ავტორი	თ. ფიფია		
დაამუშავა	თ. ფიფია		

დაკვეთა:	2
თარიღი:	10.08.2017
მასშტაბი:	1:200

სტადია	ფურცელი	ფურც. რაოდ.

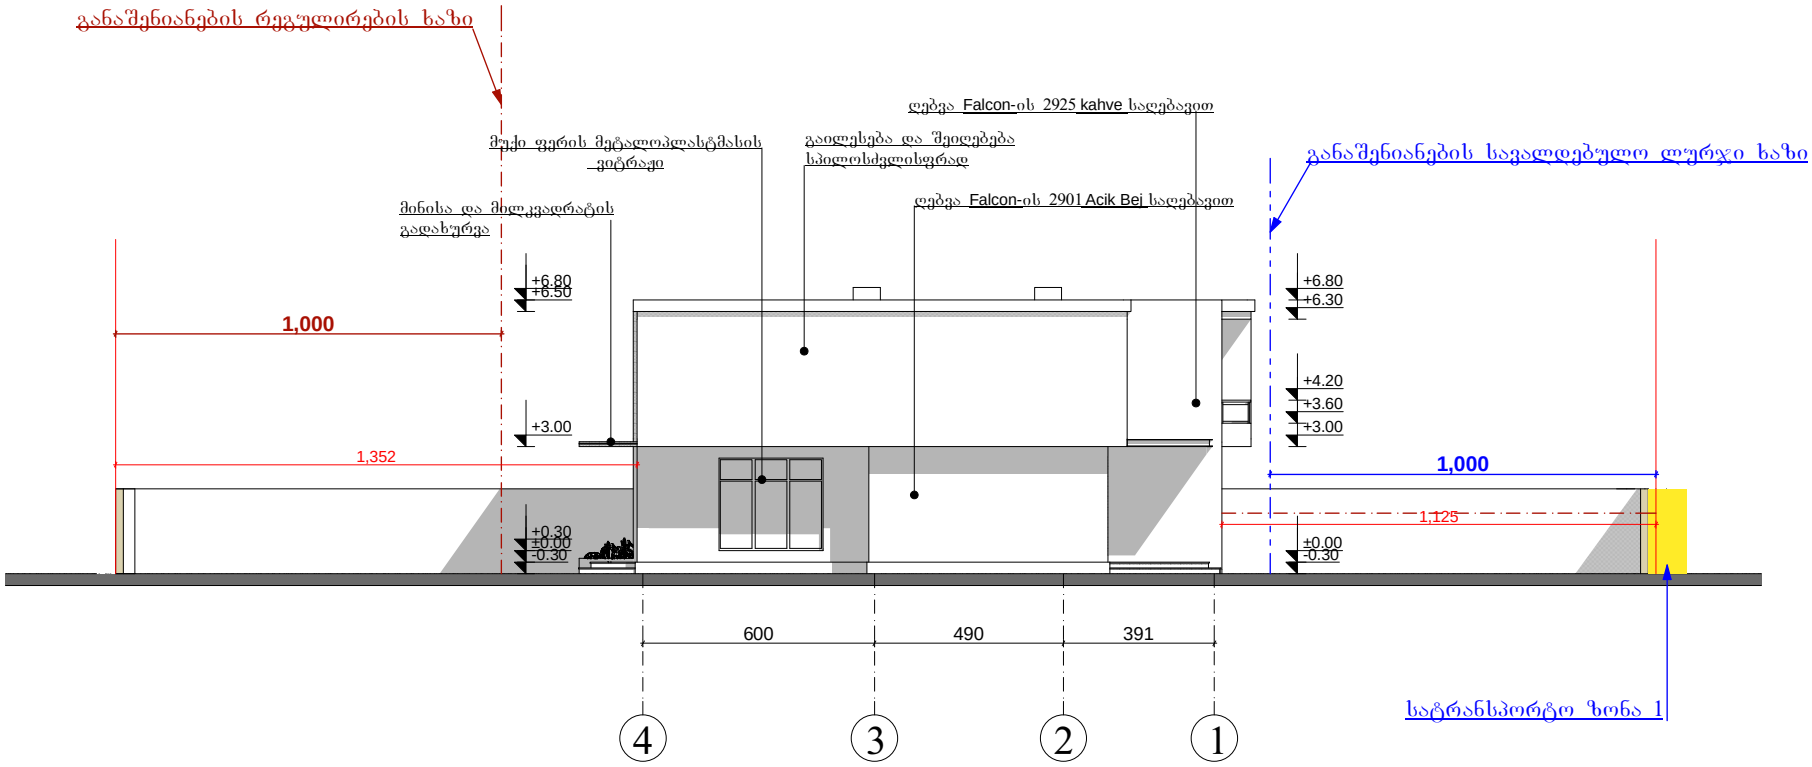

ექსპლიკაცია

- საყადასტრო საზღვარი
- განაშენიანების რეგულირების ხაზი
- განაშენიანების სავალდებულო ლურჯი ხაზი
- სატრანსპორტო ზონა 1

ფორმატი	ფაილის სახელი
A 4	ფასადი 4-1

არქიტექტურული ნაწილი

შენიშვნა:

პირობითი ნიშნები:

დამკვეთი:	ვაჟო ვარამაშვილი

მისამართი:

ქ. თბილისი, სოფელი დიღომი

საკადასტრო კოდი: 01.72.14.042.711

დაკვეთა:

ინდივიდუალური საცხოვრებელი სახლი

შემსრულებელი

თეკლე ფიფია

მის: ქ. თბილისი, ე.მიქელაძის ქ.№11

თანამდებობა	გვარი	ხელმოწერა	თარიღი
დირექტორი			
მთ.არქიტექ.	თ. ფიფია		
ავტორი	თ. ფიფია		
დაამუშავა	თ. ფიფია		

დაკვეთა:	2
თარიღი:	10.08.2017
მასშტაბი:	1:200

სტადია	ფურცელი	ფურც. რაოდ.



ექსპლიკაცია

- საკადასტრო საზღვარი
- განაშენიანების რეგულირების ხაზი
- განაშენიანების სავალდებულო ლურჯი ხაზი
- სატრანსპორტო ზონა 1

ფორმატი	ფაილის სახელი
A 4	ფასადი 4-1

არქიტექტურული ნაწილი

შენიშვნა:

პირობითი ნიშნები:

დამკვეთი: ვაჟა ვარამაშვილი

მისამართი:

ქ. თბილისი, სოფელი დიღომი

საკადასტრო კოდი: 01.72.14.042.711

დაკვეთა:

ინდივიდუალური საცხოვრებელი სახლი

შემსრულებელი


თეკლე ფიფია

მის: ქ. თბილისი, ე.მიქელაძის ქ.№11

თანამდებობა	გვარი	ხელმოწერა	თარიღი
დირექტორი			
მთ.არქიტექ.	თ. ფიფია		
ავტორი	თ. ფიფია		
დაამუშავა	თ. ფიფია		

დაკვეთა:	2
თარიღი:	10.08.2017
მასშტაბი:	1:200

სტადია	ფურცელი	ფურც. რაოდ.

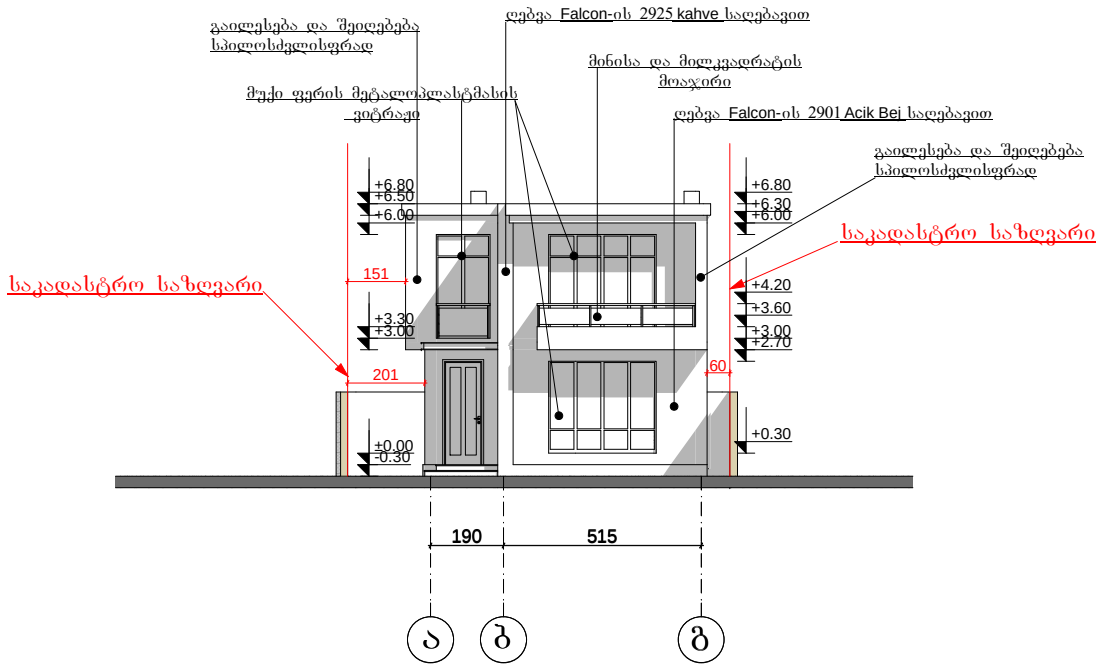

ექსპლიკაცია

საკადასტრო საზღვარი

ფორმატი	ფაილის სახელი
A 4	ფასადი ა-გ

არქიტექტურული ნაწილი

შენიშვნა:

პირობითი ნიშნები:

დამკვეთი:	ვაჟა ვარამაშვილი

მისამართი:

ქ. თბილისი, სოფელი დიღომი

საკადასტრო კოდი: 01.72.14.042.711

დაკვეთა:

ინდივიდუალური
საცხოვრებელი სახლი

შემსრულებელი


თეკლე ფიფია

მის: ქ. თბილისი, ე.მიქელაძის ქ.№11

თანამდებობა	გვარი	ხელმოწერა	თარიღი
დირექტორი			
მთ.არქიტექ.	თ. ფიფია		
ავტორი	თ. ფიფია		
დაამუშავა	თ. ფიფია		

დაკვეთა:	2
თარიღი:	10.08.2017
მასშტაბი:	1:200

სტადია	ფურცელი	ფურც. რაოდ.

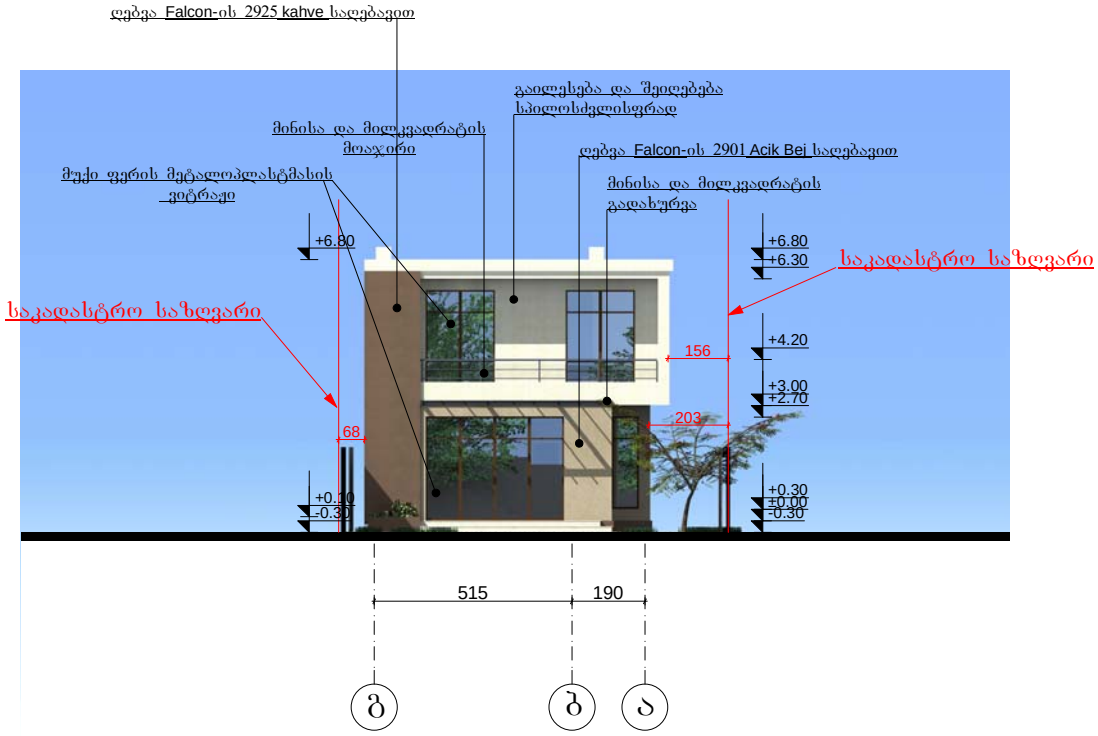

ექსპლიკაცია

საკადასტრო საზღვარი

ფორმატი	ფაილის სახელი
A 4	ფასადი გ-ა

არქიტექტურული ნაწილი

შენიშვნა:

პირობითი ნიშნები:

დამკვეთი: ვაჟა ვარამაშვილი

მისამართი:

ქ. თბილისი, სოფელი დიღომი

საკადასტრო კოდი: 01.72.14.042.711

დაკვეთა:

ინდივიდუალური საცხოვრებელი სახლი

შემსრულებელი


თეკლე ფიფია

მის: ქ. თბილისი, ე.მიქელაძის ქ.№11

თანამდებობა	გვარი	ხელმოწერა	თარიღი
დირექტორი			
მთ.არქიტექ.	თ. ფიფია		
ავტორი	თ. ფიფია		
დაამუშავა	თ. ფიფია		

დაკვეთა:	2
თარიღი:	10.08.2017
მასშტაბი:	1:200

სტადია	ფურცელი	ფურც. რაოდ.

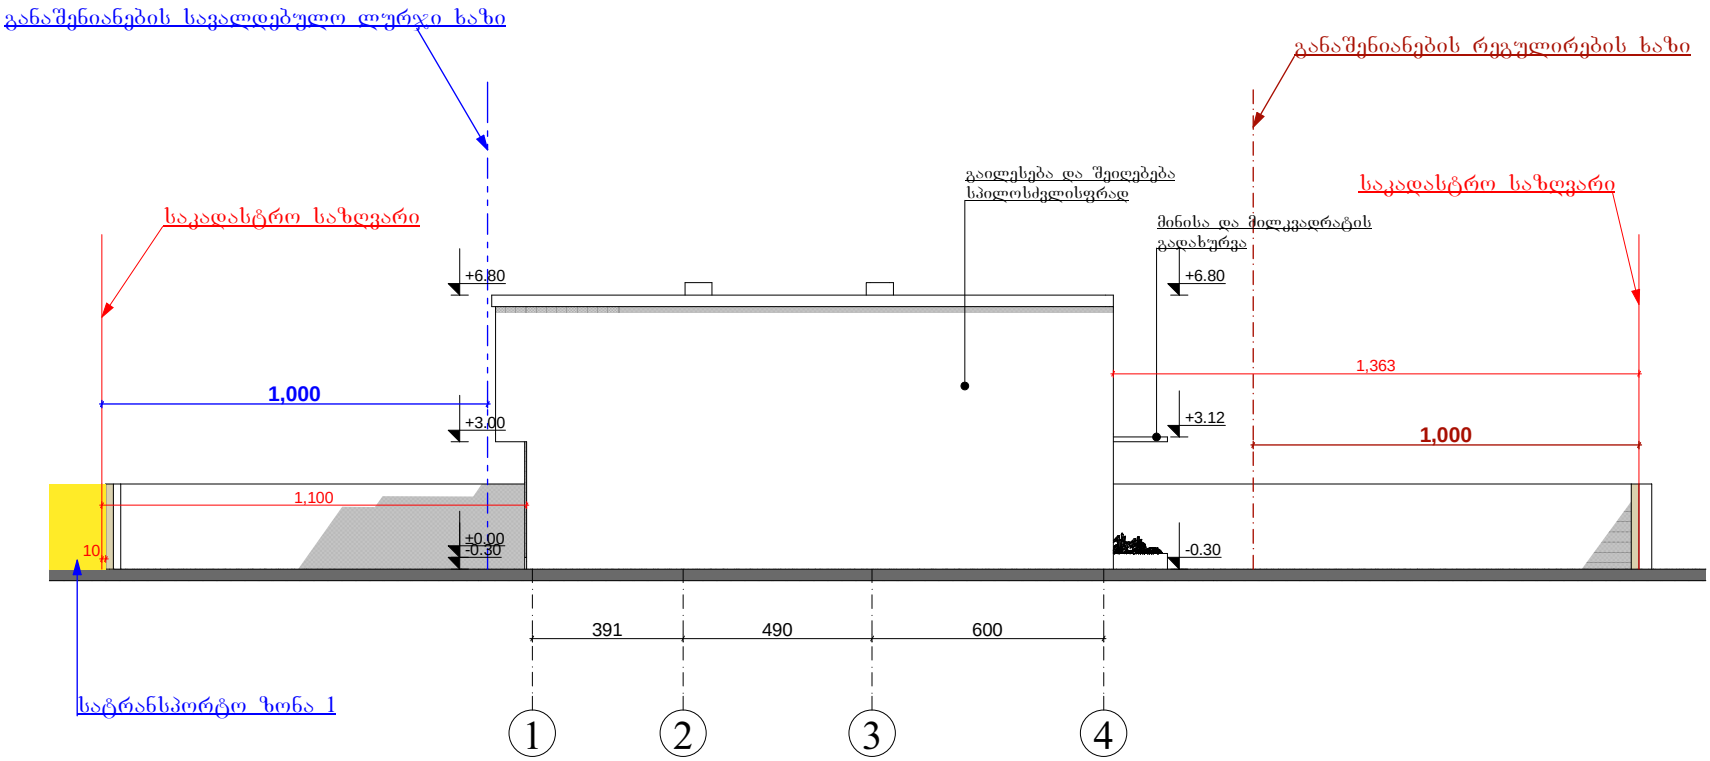

ექსპლიკაცია

- საკადასტრო საზღვარი
- განაშენიანების რეგულირების ხაზი
- განაშენიანების საკალდებულო ლურჯი ხაზი
- სატრანსპორტო ზონა 1

ფორმატი	ფაილის სახელი
A 4	ფასადი 1-4

არქიტექტურული ნაწილი

შენიშვნა:

პირობითი ნიშნები:

დამკვეთი:	ვაჟა ვარამაშვილი

მისამართი:

ქ. თბილისი, სოფელი დიღომი

საკადასტრო კოდი: 01.72.14.042.711

დაკვეთა:

ინდივიდუალური საცხოვრებელი სახლი

შემსრულებელი


თეკლე ფიფია

მის: ქ. თბილისი, ე.მიქელაძის ქ.№11

თანამდებობა	გვარი	ხელმოწერა	თარიღი
დირექტორი			
მთ.არქიტექ.	თ. ფიფია		
ავტორი	თ. ფიფია		
დაამუშავა	თ. ფიფია		

დაკვეთა:	2
თარიღი:	10.08.2017
მასშტაბი:	1:200

სტადია	ფურცელი	ფურც. რაოდ.

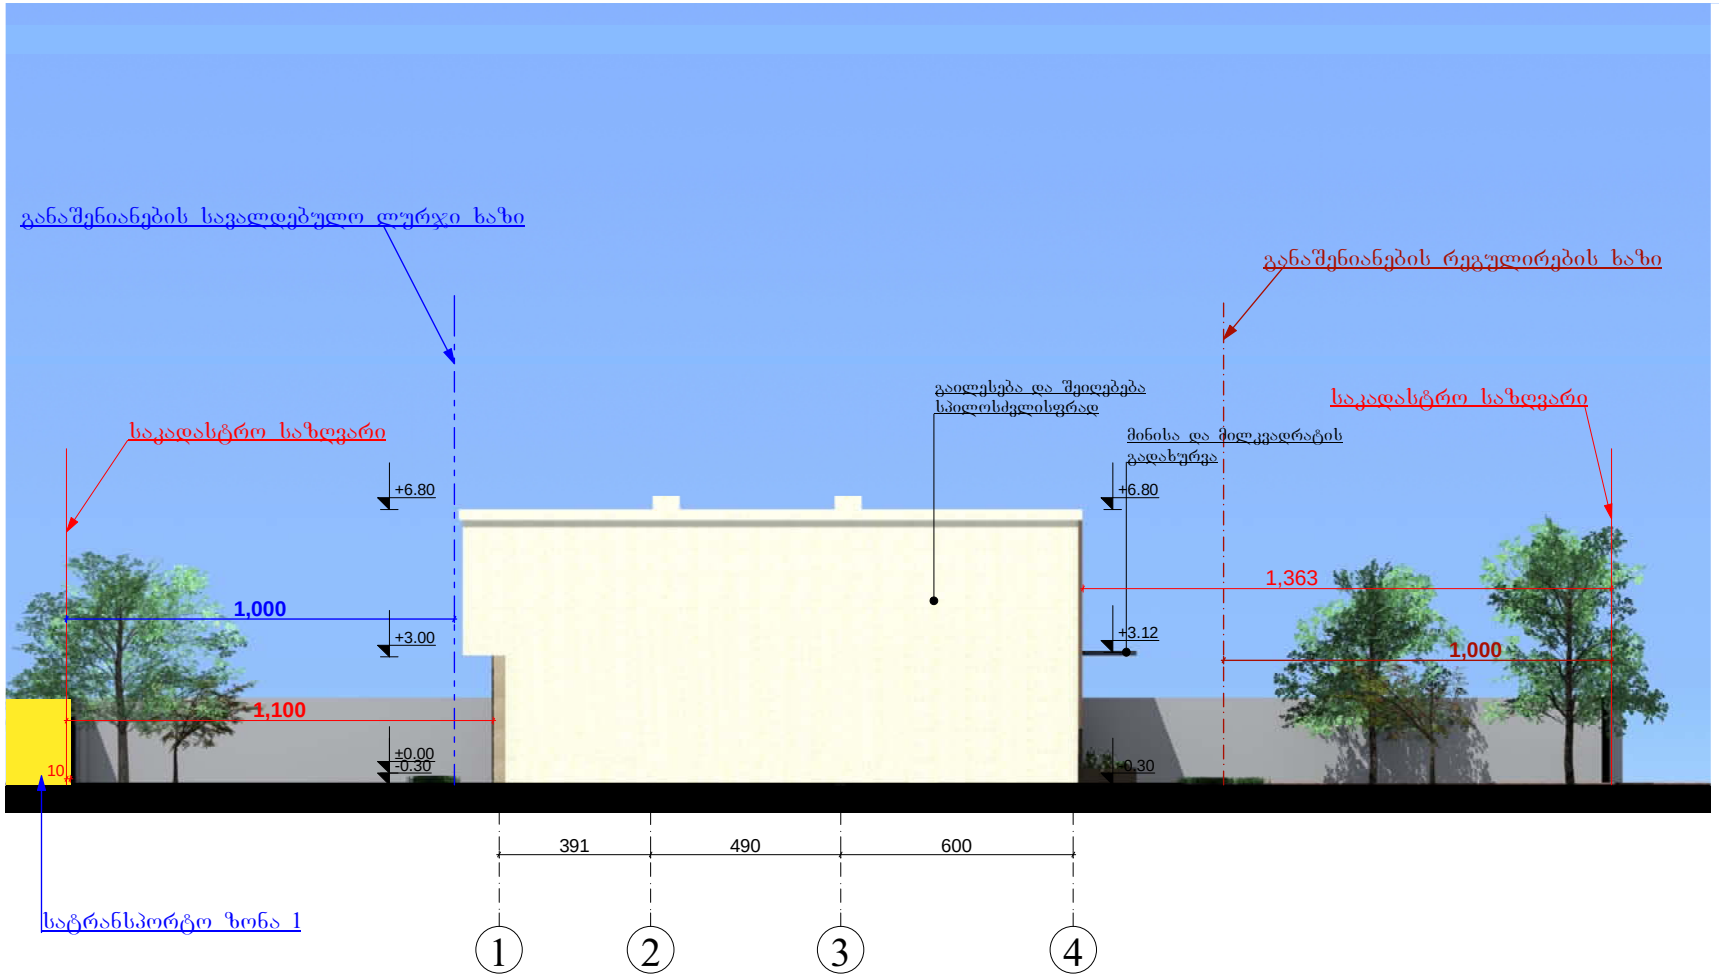

ექსპლიკაცია

- საკადასტრო საზღვარი
- განაშენიანების რეგულირების ხაზი
- განაშენიანების სავალდებულო ლურჯი ხაზი
- სატრანსპორტო ზონა 1

ფორმატი	ფაილის სახელი
A 4	ფასადი 1-4

არქიტექტურული ნაწილი

შენიშვნა:

პირობითი ნიშნები:

დამკვეთი: ვაჟო ვარამაშვილი

მისამართი:
ქ. თბილისი, სოფელი დიღომი
საკადასტრო კოდი: 01.72.14.042.711

დაკვეთა:
ინდივიდუალური
საცხოვრებელი სახლი

შემსრულებელი

თეკლე ფიფია

მის: ქ. თბილისი, ე.მიქელაძის ქ.№11

თანამდებობა	გვარი	ხელმოწერა	თარიღი
დირექტორი			
მთ.არქიტექ.	თ. ფიფია		
ავტორი	თ. ფიფია		
დაამუშავა	თ. ფიფია		

დაკვეთა:	2
თარიღი:	10.08.2017
მასშტაბი:	1:200

სტადია	ფურცელი	ფურც. რაოდ.