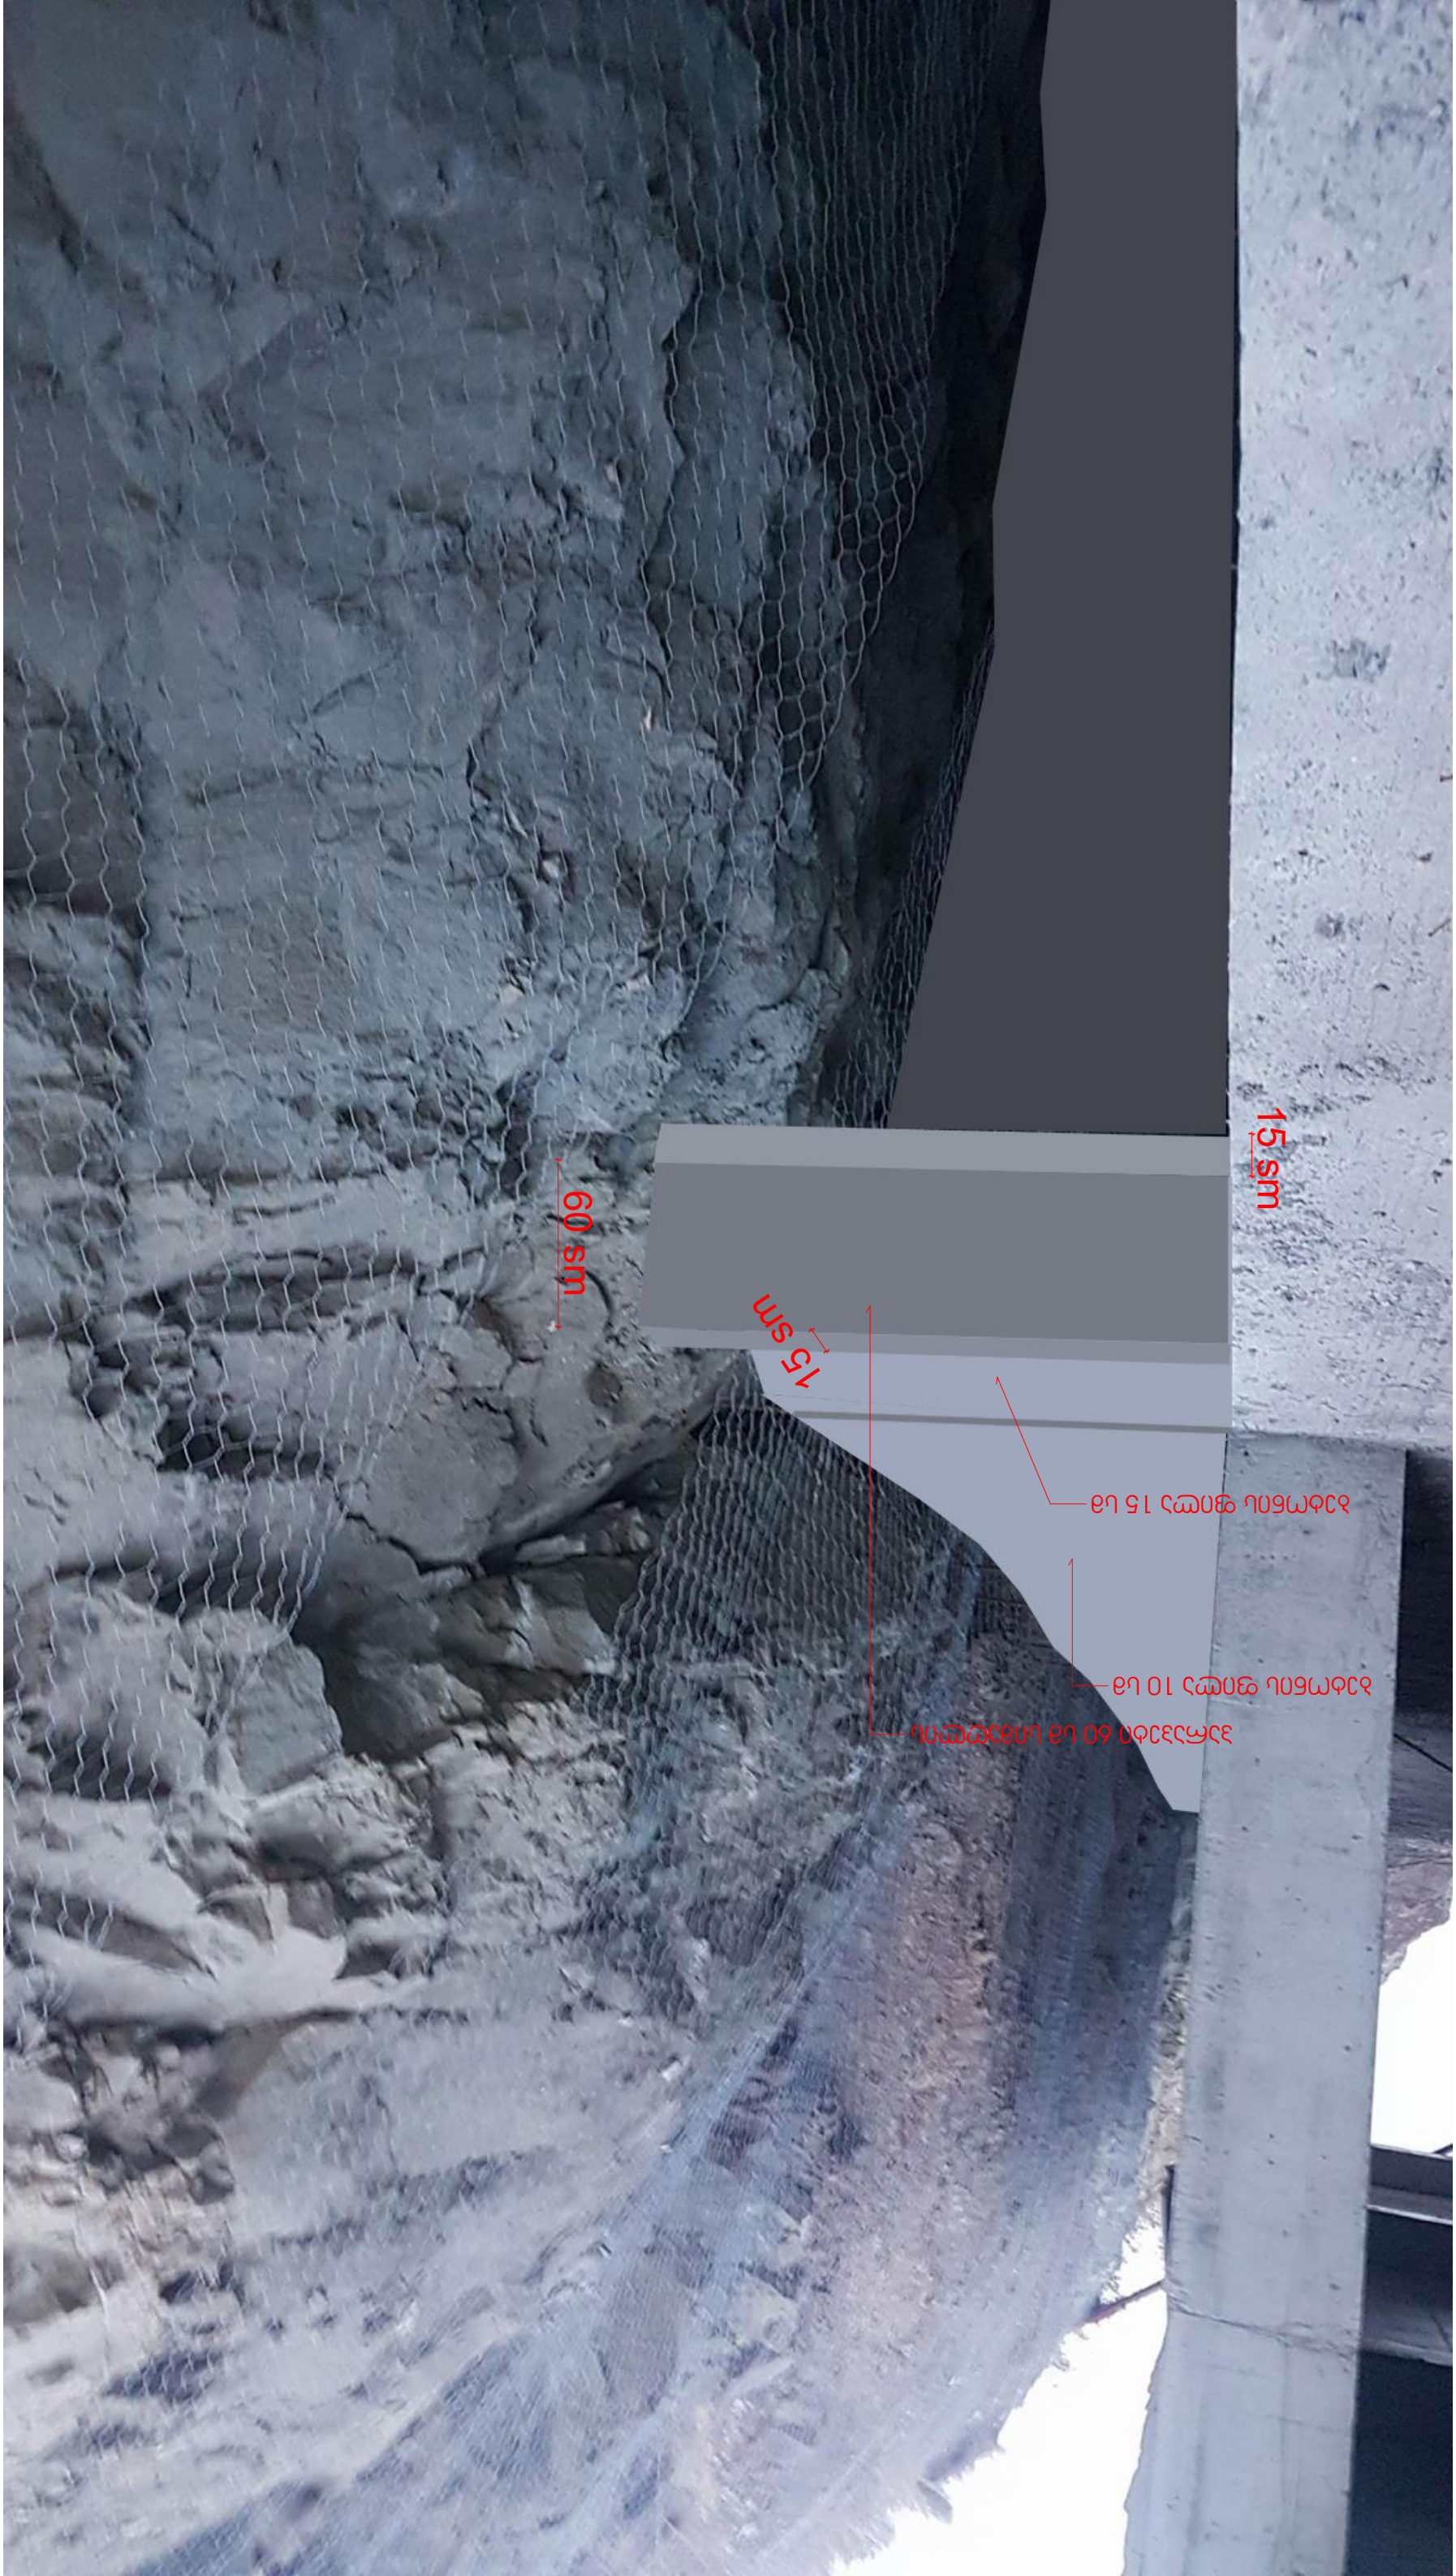
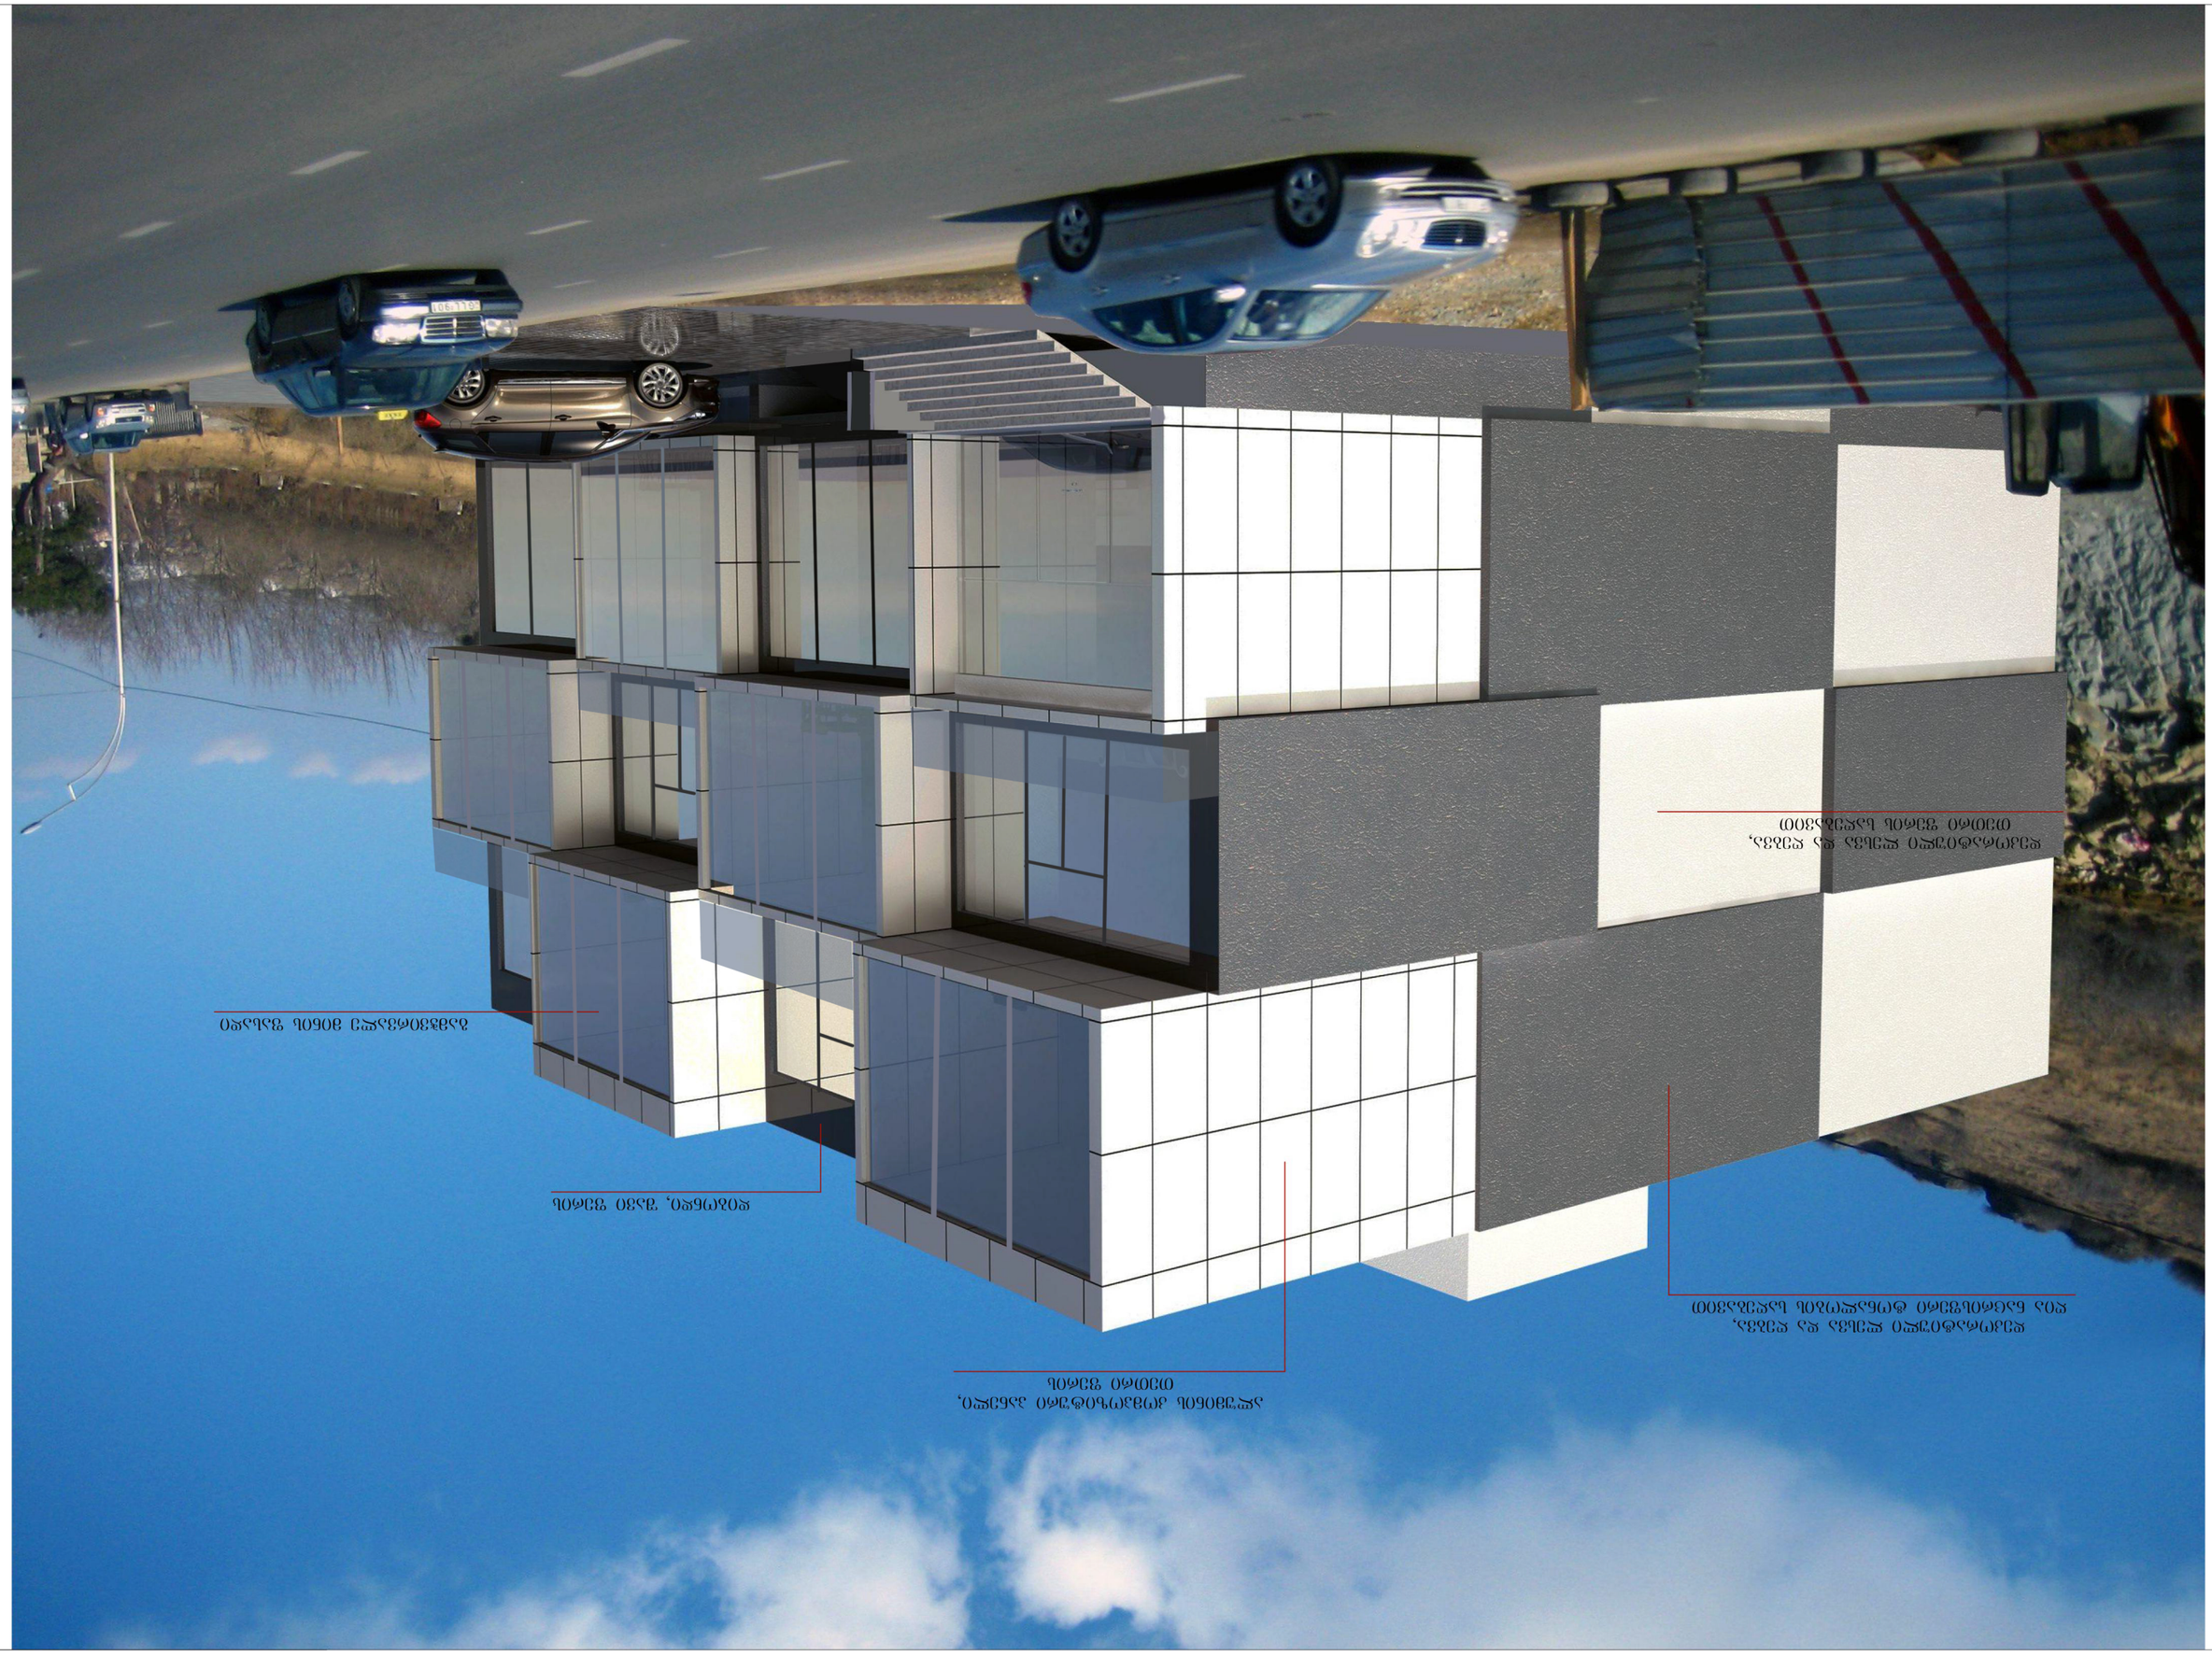

15 sm
60 sm
15 sm
Հատակի ծածկույթ 15 սմ հաստությամբ
Հատակի ծածկույթ 10 սմ հաստությամբ
Պատվերով 60 սմ մոտավոր հաստությամբ


ჯვრისწერის ტაძრის ეპარქიალური ცენტრი
ჯვრისწერის ტაძრის ეპარქიალური ცენტრი
ჯვრისწერის ტაძრის ეპარქიალური ცენტრი
ჯვრისწერის ტაძრის ეპარქიალური ცენტრი