
ქალაქგეგმარებითი დასაბუთება ქ.თბილისში, სოფელი ლისი,ლისის ტბის მიმდებარედ მიწის ნაკვეთის (საკ. კოდი : №72.16.18.803,№72.16.18.928) საავადმყოფოს სპეციალური (ზონალური) შეთანხმების შესახებ.

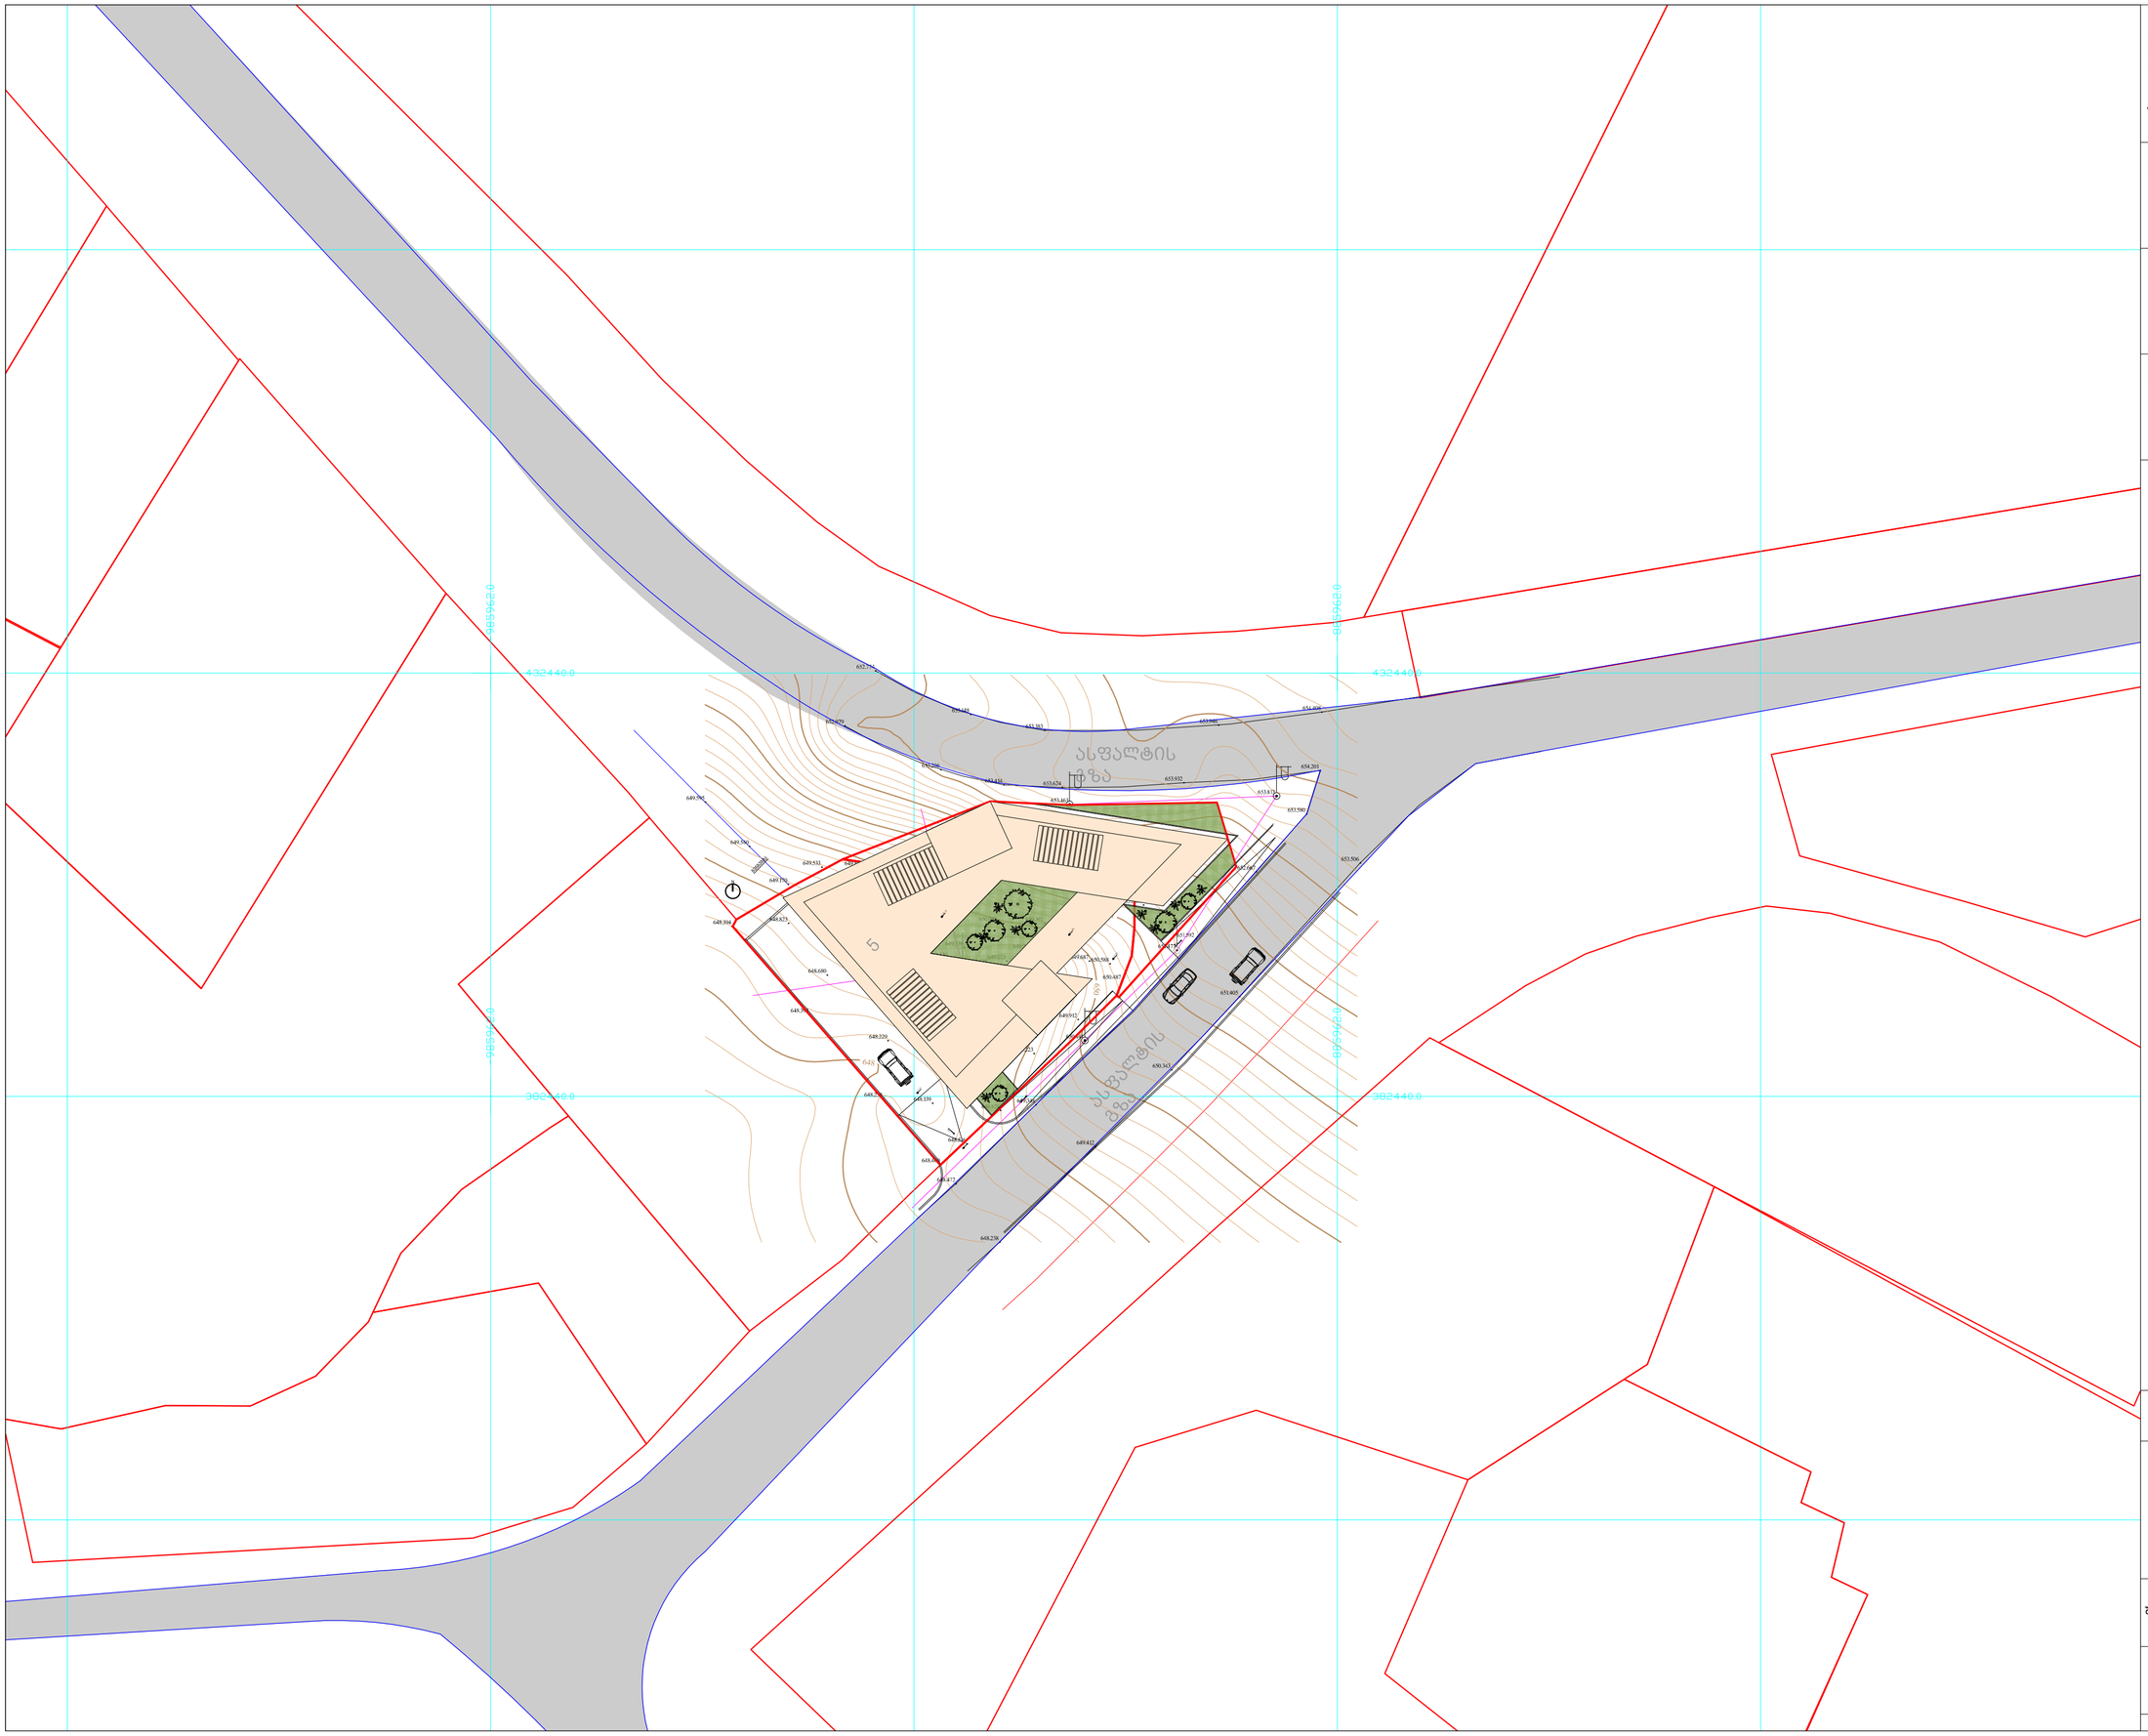



დემარკი
არქიტექტურული კომპანია
www.dmark.ge
DMARK ARCHITECTURAL COMPANY

ობიექტის დასახელება
საავადმყოფო

ობიექტის მისამართი
სოფელი ლისი

დამკვეთი
შპს აიემდი

შენობის სართულიანობა :5
აქიდან 1 ნახევარსარდაფი

პ-2 კოეფიციენტის საშვარაუდო
საანგარიშო ფართი : 5100

პ-2 = 5100/1404=3.6


2017.08.31
თარიღი — განმარტება

დაკვეთის
CAD DWG FILE — name.dwg
დირექტორი — ვ. აბრამიშვილი
შესრულა — დ. მოძმანიშვილი
შეამოწმა — ვ. აბრამიშვილი
საავტორო უფლებები — დემარკი

ნახაზის დასახელება:
შენობის განლაგება

A-00

ფორმატი A2 | მასშტაბი 1:500

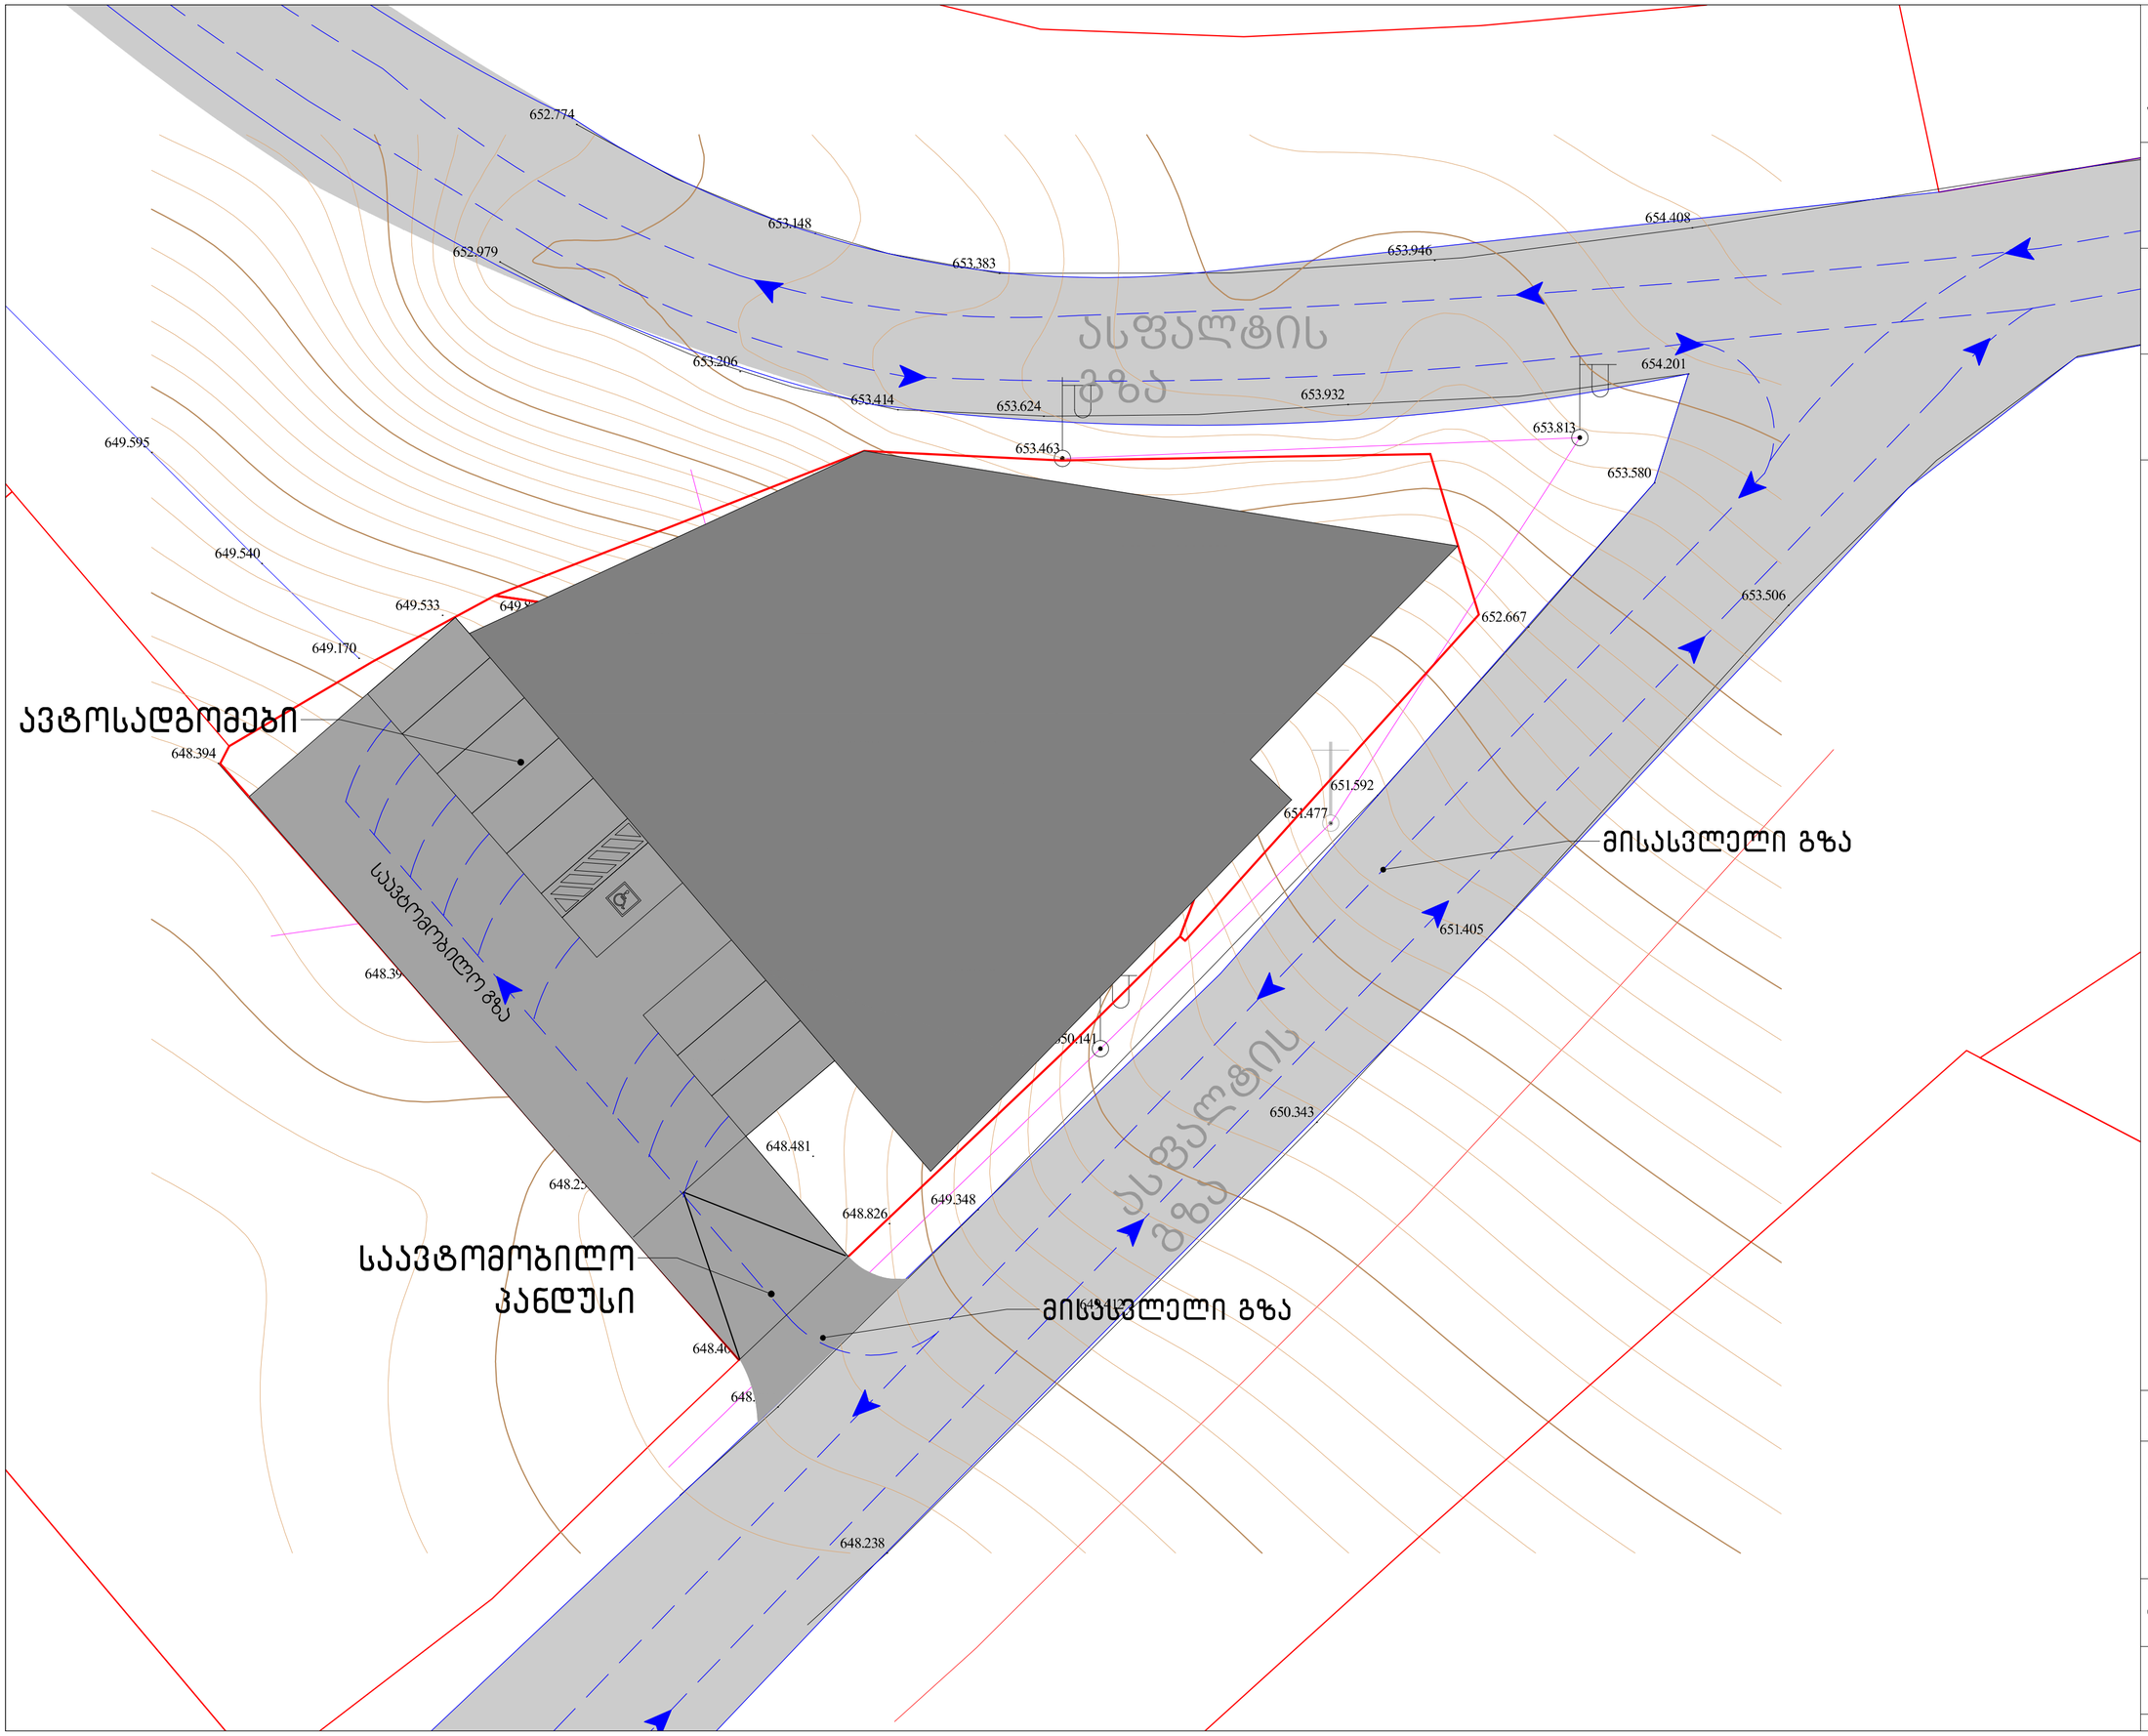

დემარკი
არქიტექტურული კომპანია
www.dmark.ge

DMARK ARCHITECTURAL COMPANY

ობიექტის დასახელება
საავადმყოფო

ობიექტის მისამართი
სოფელი ლისი

დამკვეთი
შპს აიემდი

ღია ავტოსაგომების საპროექტო ადგილმდებარეობა


2017.08.31	
თარიღი	განმარტება
დაკვეთის	16.021
CAD DWG FILE	name.dwg
დირექტორი	ვ. აბრამიშვილი
შესრულა	დ. მოძმანიშვილი
შეამოწმა	ვ. აბრამიშვილი
საავტორო უფლებები	დემარკი

ნახაზის დასახელება:

ღია ავტოსაგომების გეგმა

A-01

ფორმატი A2	მასშტაბი 1:200

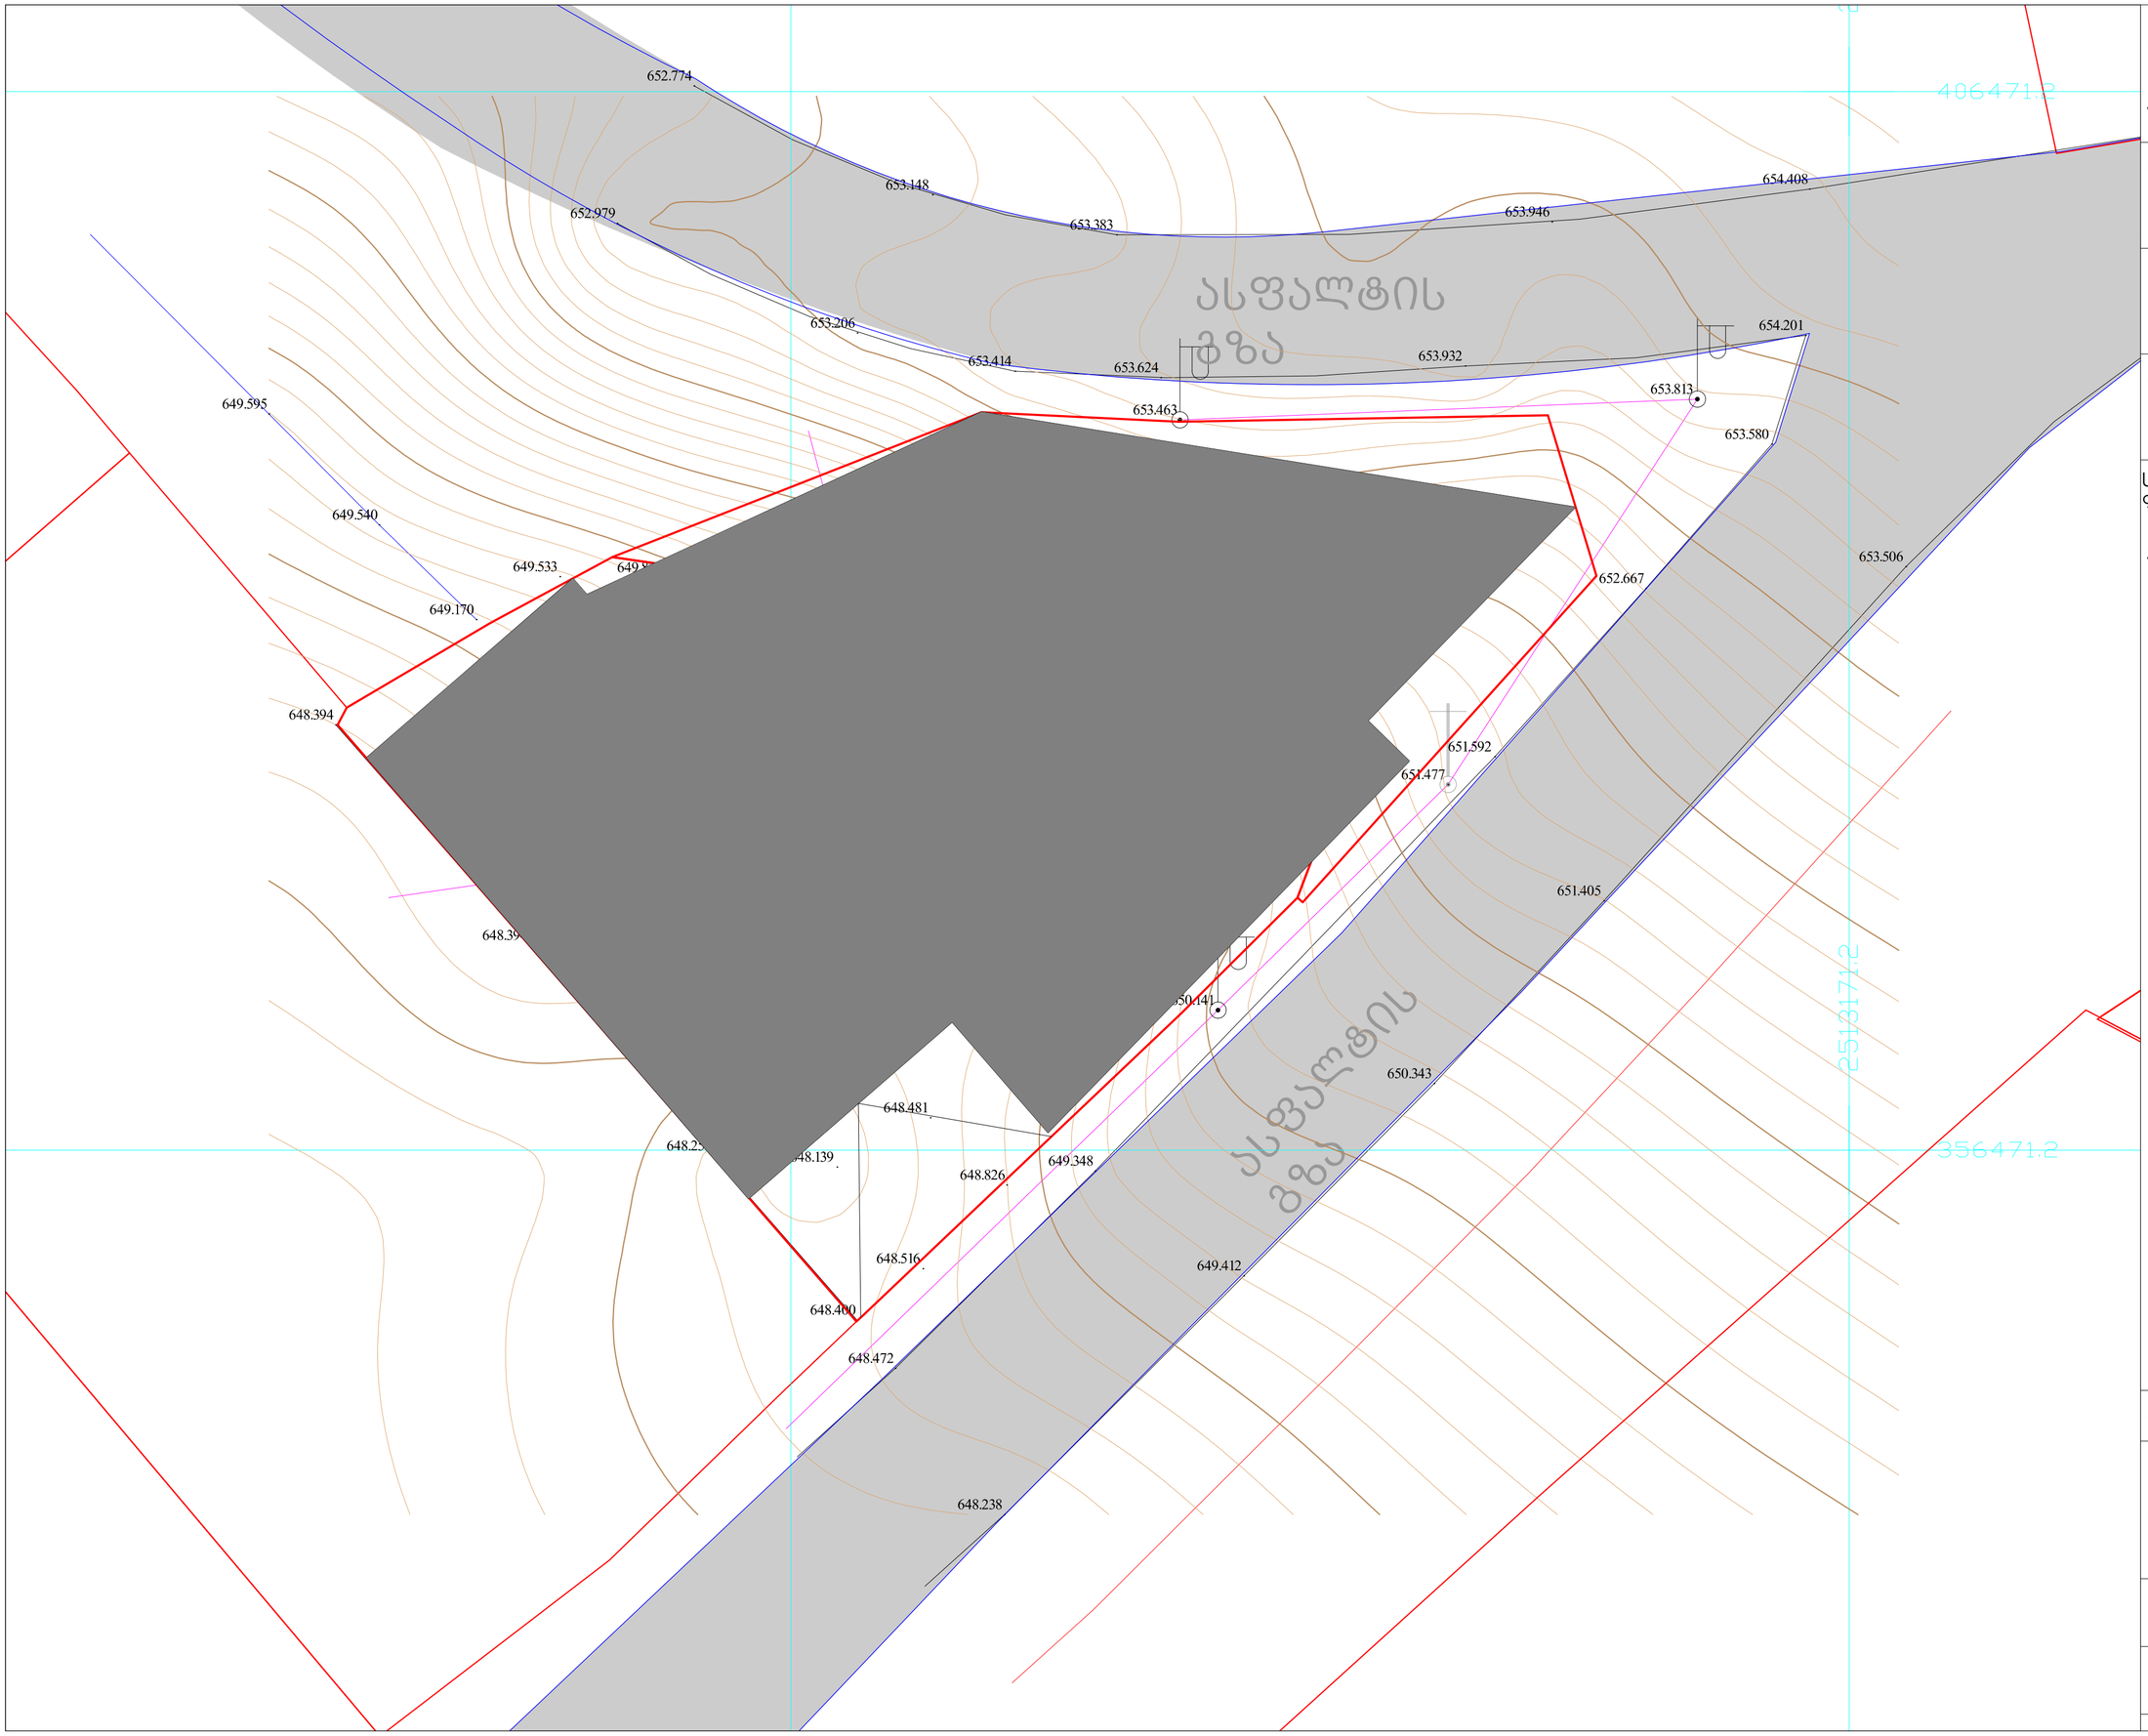

დემარკი
არქიტექტურული კომპანია
www.dmark.ge
DMARK ARCHITECTURAL COMPANY

ობიექტის დასახელება
საავადმყოფო

ობიექტის მისამართი
სოფელი ლისი

დამკვეთი
შპს აიემდი

საპარაუდო განაშენიანების ფართი ჯ-1 =1170

ჯ-1=1170/1404=0.8

2017.08.31	
თარიღი	განმარტება


დაკვეთის	16.021
CAD DWG FILE	name.dwg
დირექტორი	ვ. აბრამიშვილი
შესრულა	დ. მოძგანიშვილი
შეამოწმა	ვ. აბრამიშვილი
საავტორო უფლებები	დემარკი

ნახაზის დასახელება:

ჯ-1 განაშენიანების გეგმა

A-02

ფორმატი A2 | მასშტაბი 1:200

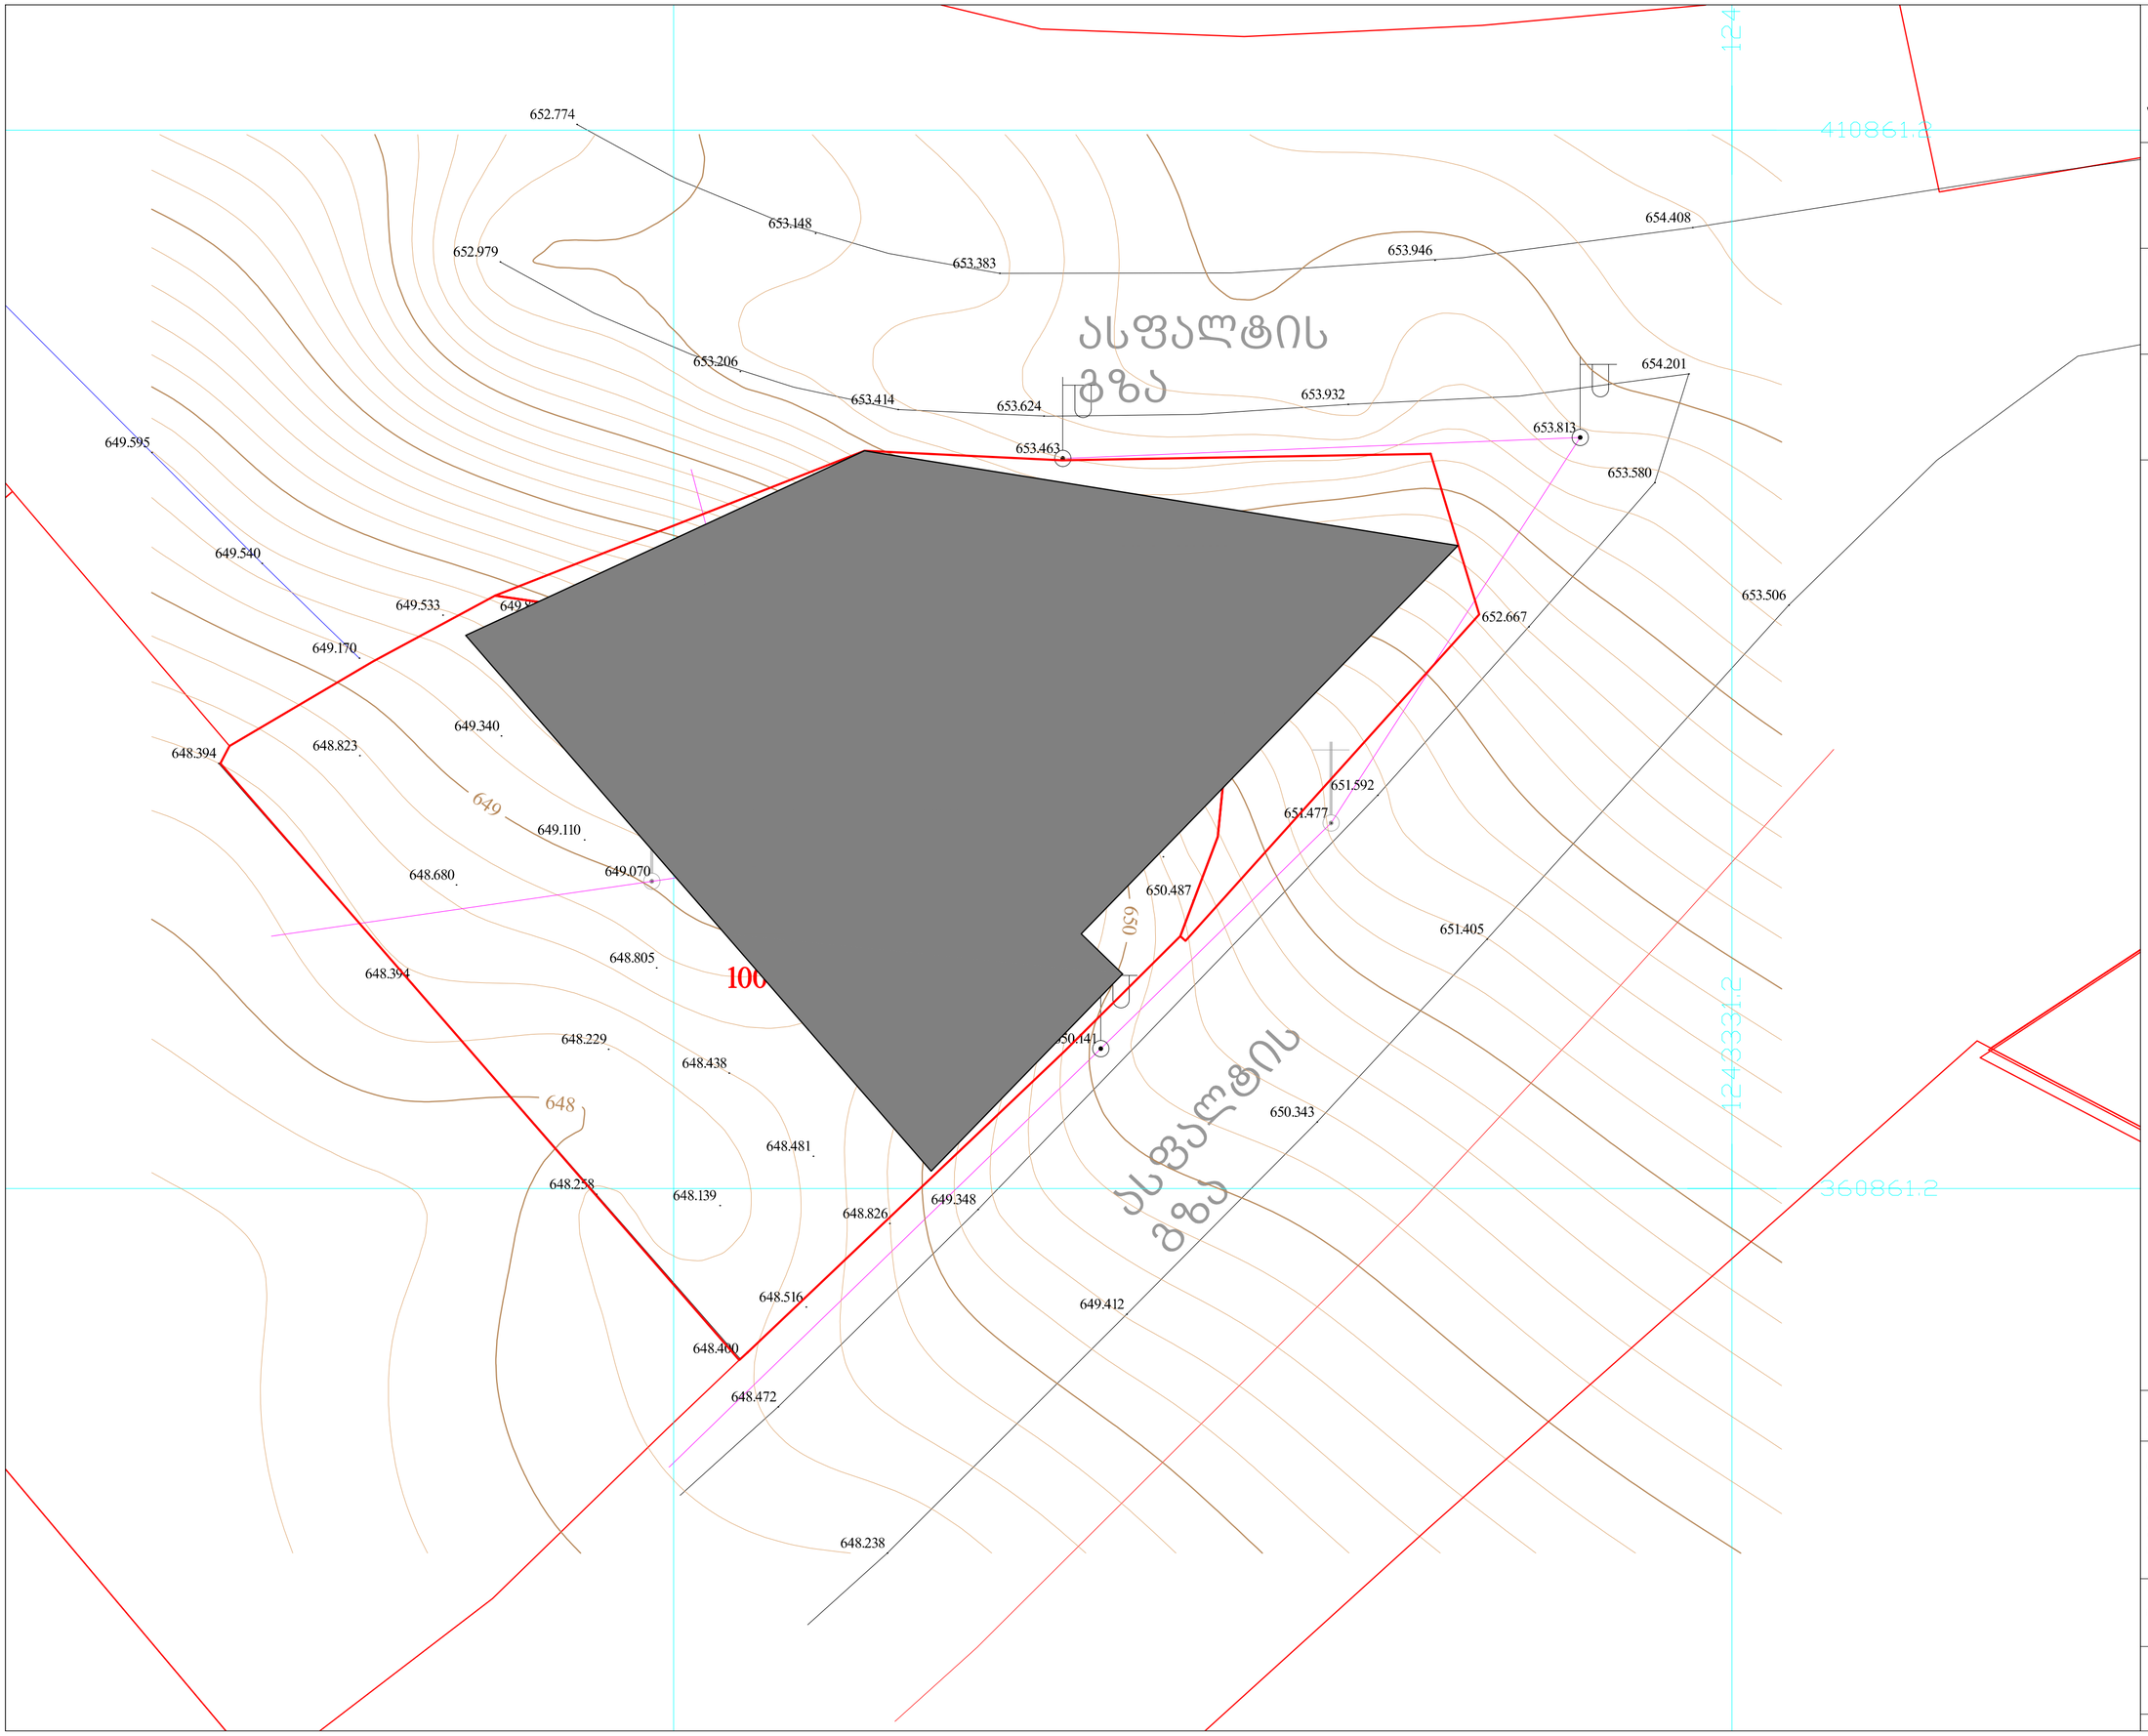

დემარკი
არქიტექტურული კომპანია
www.dmark.ge

DMARK ARCHITECTURAL COMPANY

ობიექტის დასახელება
საავადმყოფო

ობიექტის მისამართი
სოფელი ლისი

დამკვეთი
შპს აიემდი

ნახევარსართულის პონტური


2017.08.31
თარიღი — განმარტება

დაკვეთის
CAD DWG FILE — name.dwg
დირექტორი — ვ. აბრამიშვილი
შესრულა — დ. მოძღვნიშვილი
შეამოწმა — ვ. აბრამიშვილი
საავტორო უფლებები — დემარკი

ნახაზის დასახელება:
მიწის ქვეშა სართული

A-03

ფორმატი A2 | მასშტაბი 1:200

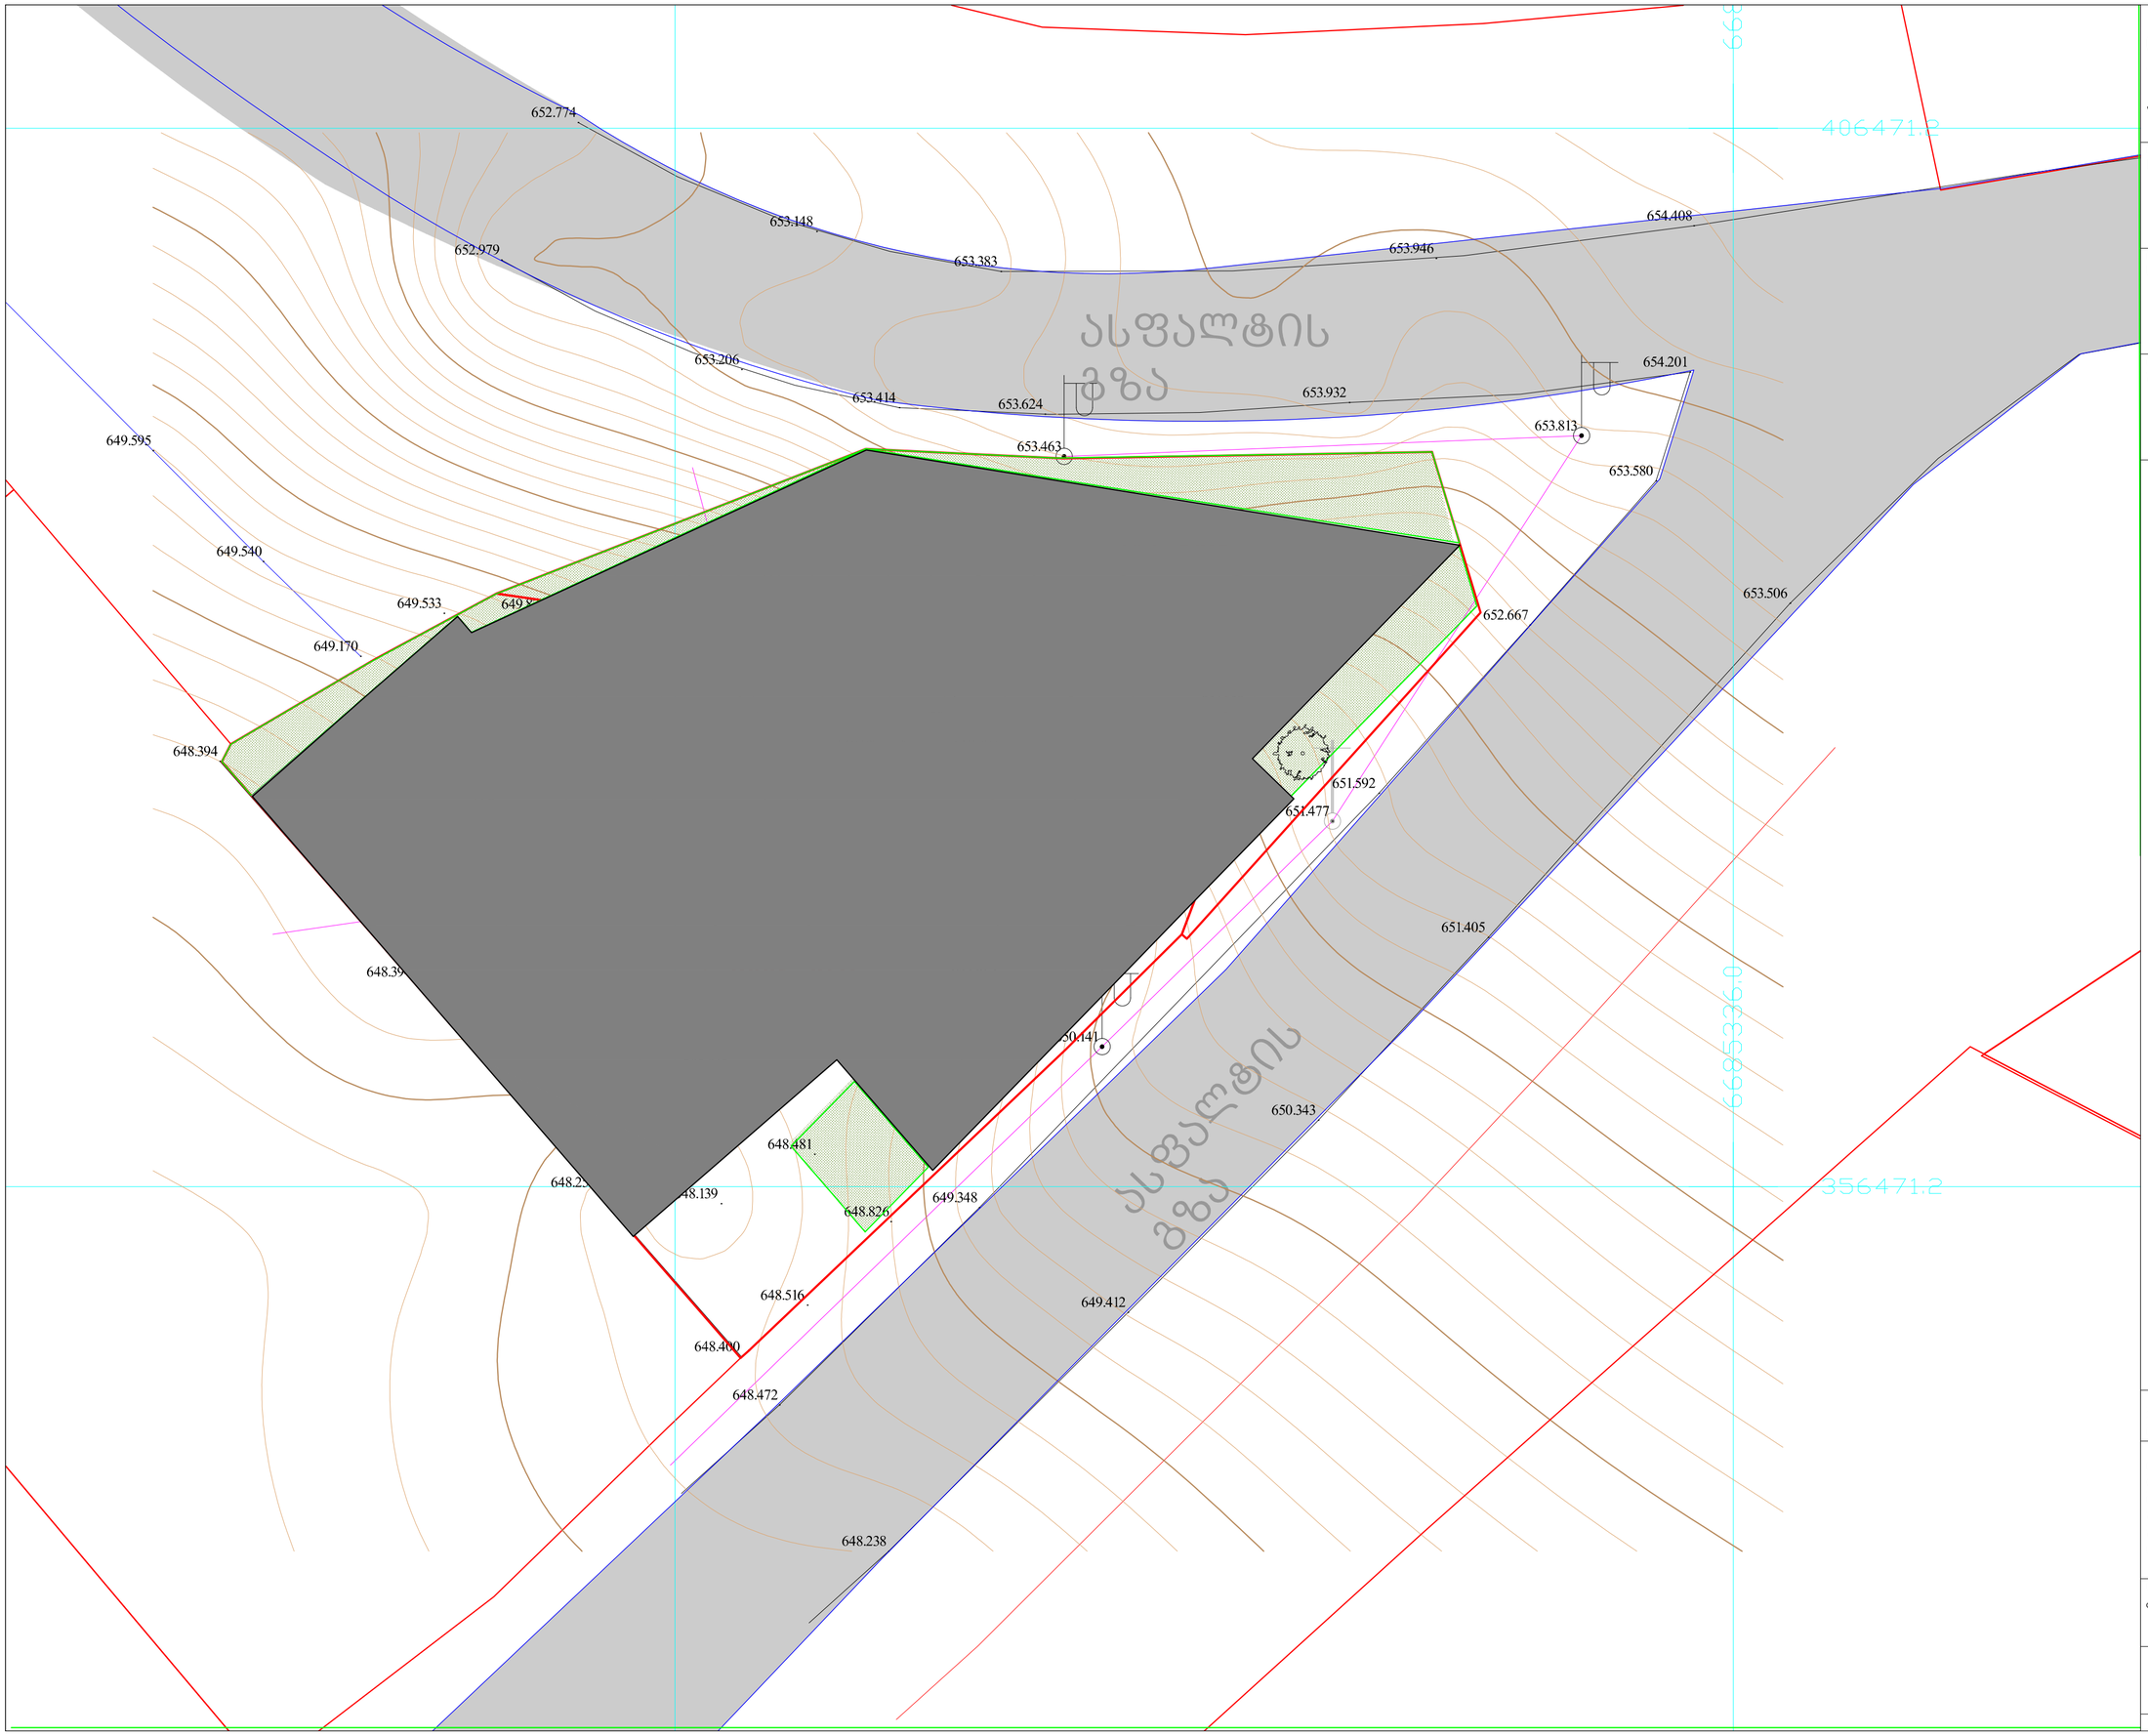

დემარკი
არქიტექტურული კომპანია
www.dmark.ge

DMARK ARCHITECTURAL COMPANY

ობიექტის დასახელება
საავადმყოფო

ობიექტის მისამართი
სოფელი ლისი

დამკვეთი
შპს აიემდი

საპარკაუდო ა-3
გამწვანების ფართი
= 140.6

ა-3= 140.6/1404=0.1


2017.08.31
თარიღი — განმარტება

დაკვეთის
CAD DWG FILE — name.dwg
დირექტორი — ვ. აბრამიშვილი
შესრულა — დ. მოძმანიშვილი
შეამოწმა — ვ. აბრამიშვილი
საავტორო უფლებები — დემარკი

ნახაზის დასახელება:
ტერიტორიის გამწვანების გეგმა

A-00

ფორმატი A2 | მასშტაბი 1:200

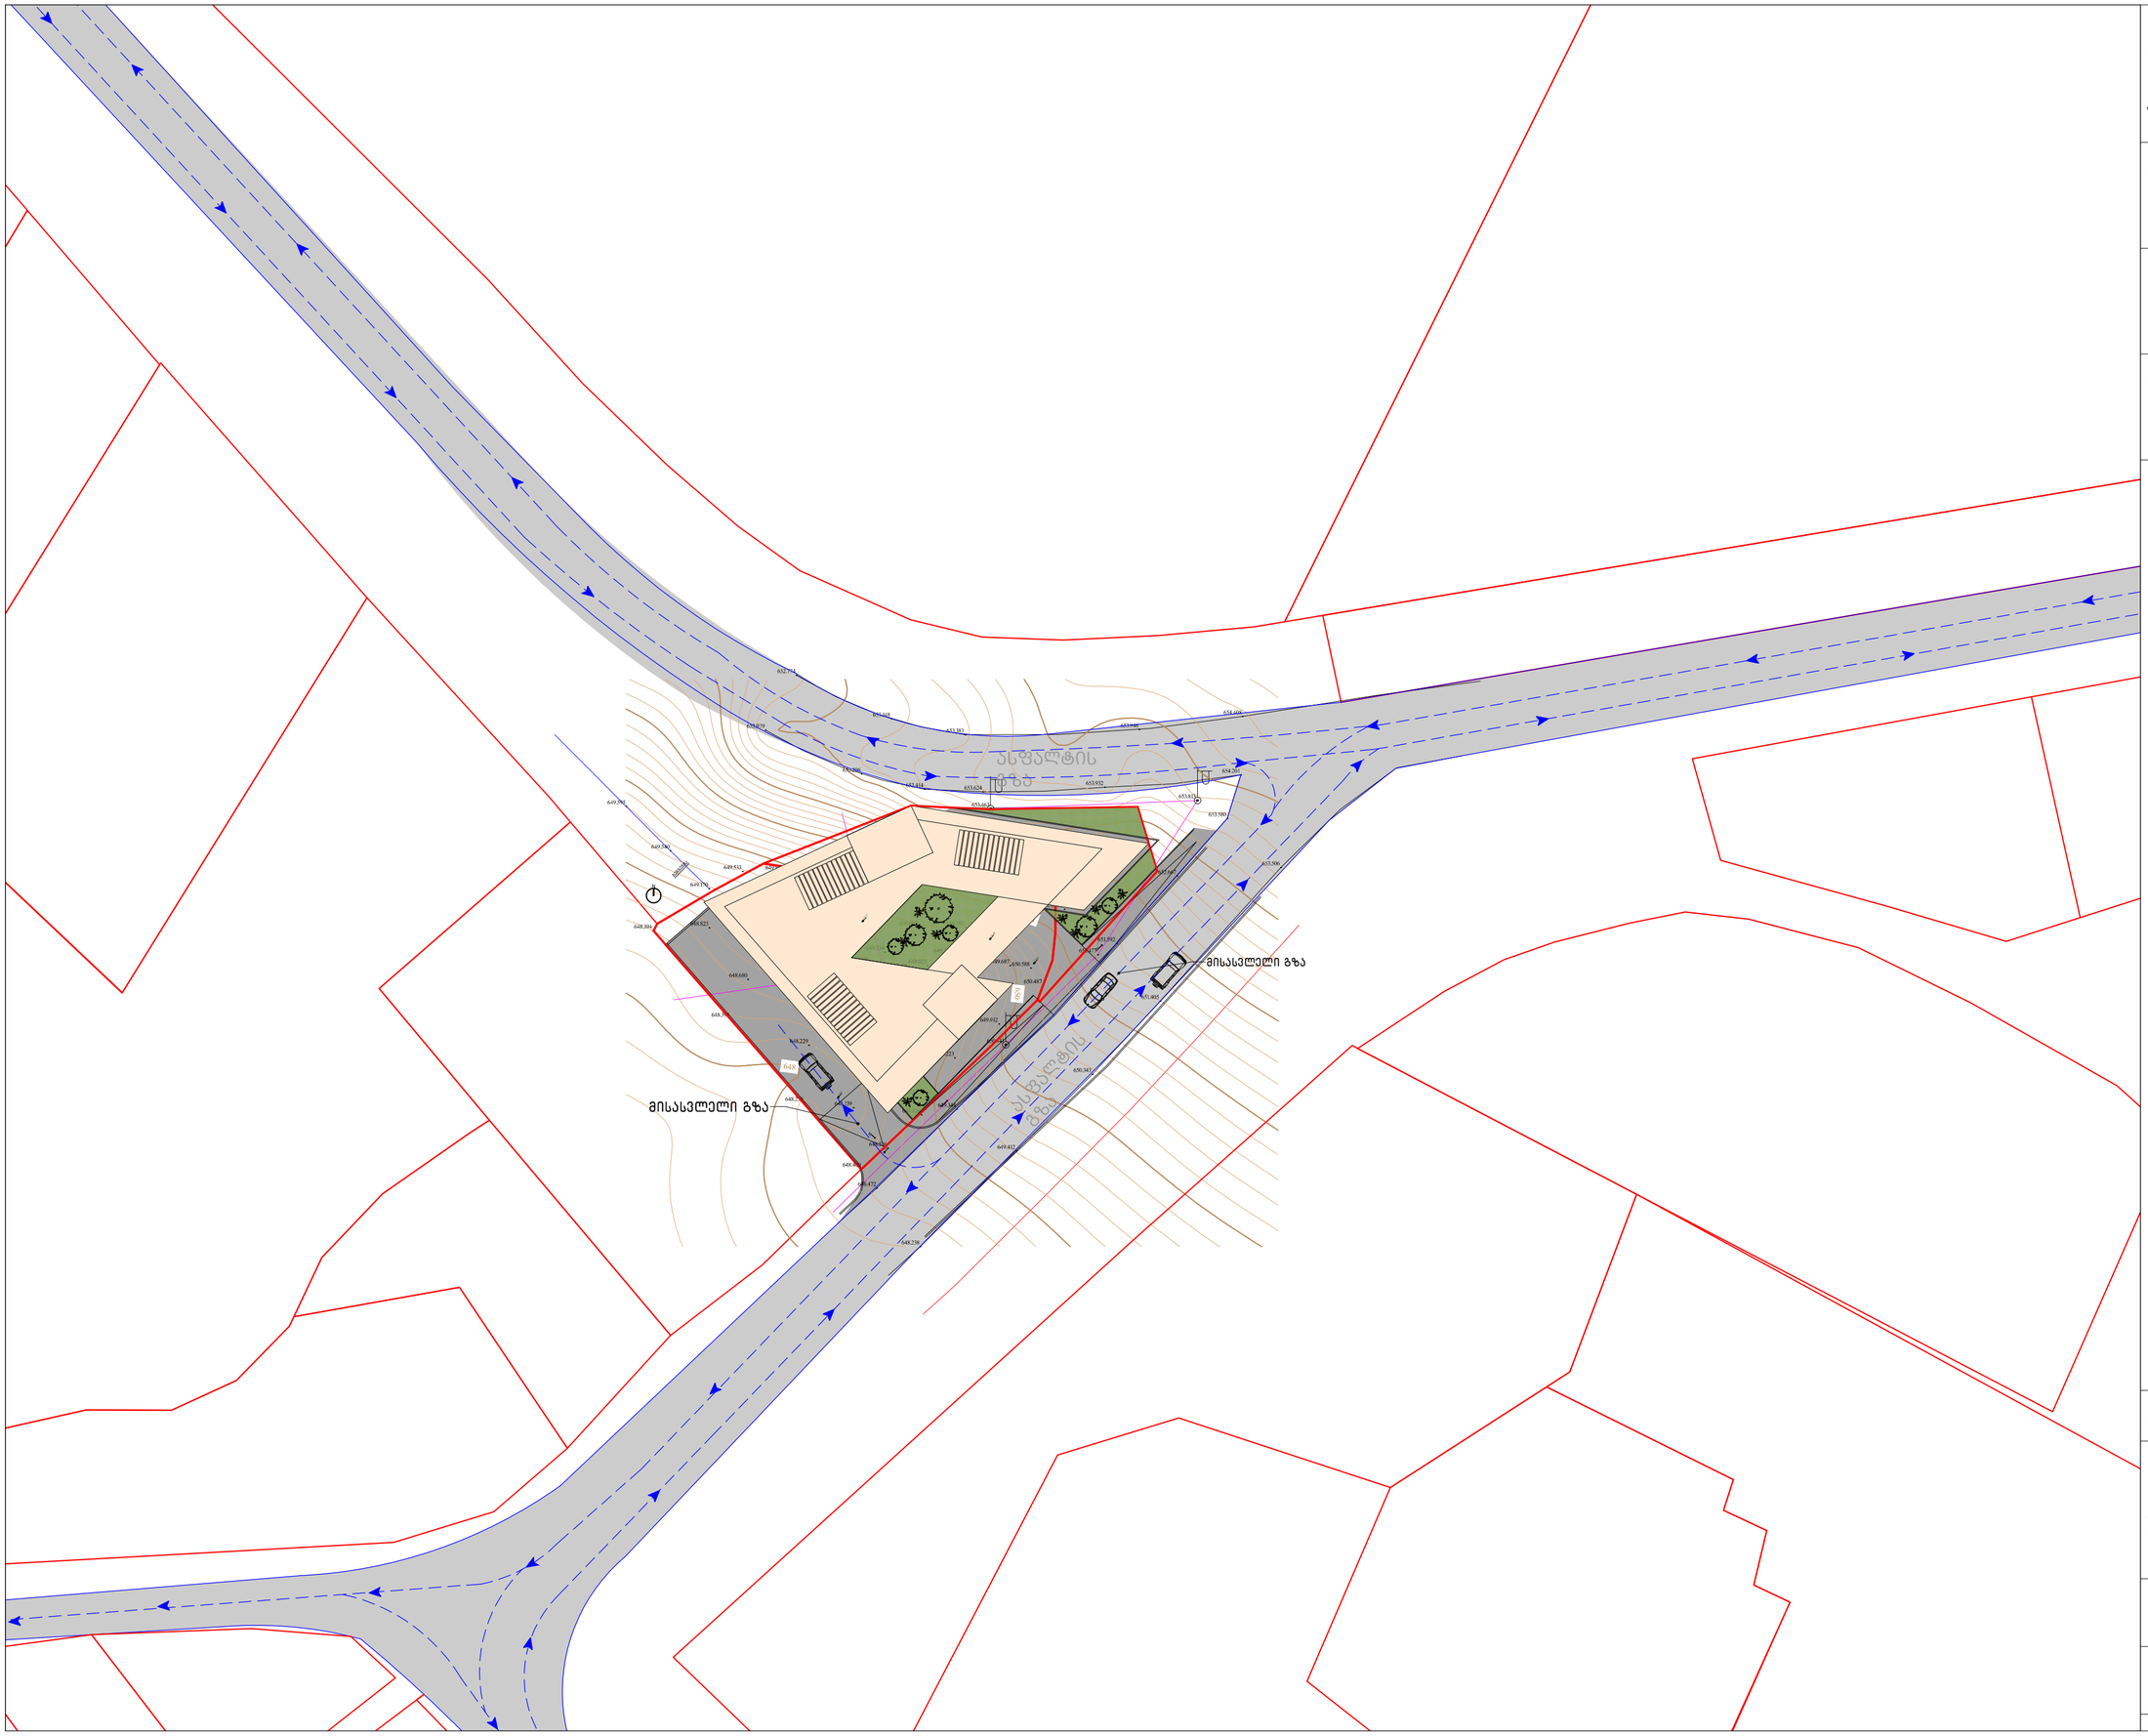

დემარკი
არქიტექტურული კომპანია
www.dmark.ge
DMARK ARCHITECTURAL COMPANY

ობიექტის დასახელება
საავადმყოფო

ობიექტის მისამართი
სოფელი ლისი

დამკვეთი
შპს აიემდი

სატრანსპორტო მოძრაობის და მისასვლელი გზის მოწყობის გეგმა

2017.08.31
თარიღი — განმარტება

დაკვეთის
CAD DWG FILE — name.dwg
დირექტორი — ვ. აბრამიშვილი
შესრულა — დ. მოძღვანიშვილი
შეამოწმა — ვ. აბრამიშვილი
საავტორო უფლებები — დემარკი

ნახაზის დასახელება:
ტრანსპორტის მოძრაობის სქემა


A-01

ფორმატი A2 | მასშტაბი 1:500

მიმდებარე ტერიტორიის წინასაპროექტო კვლევა

ქ

საპროექტო მიწის ნაკვეთი

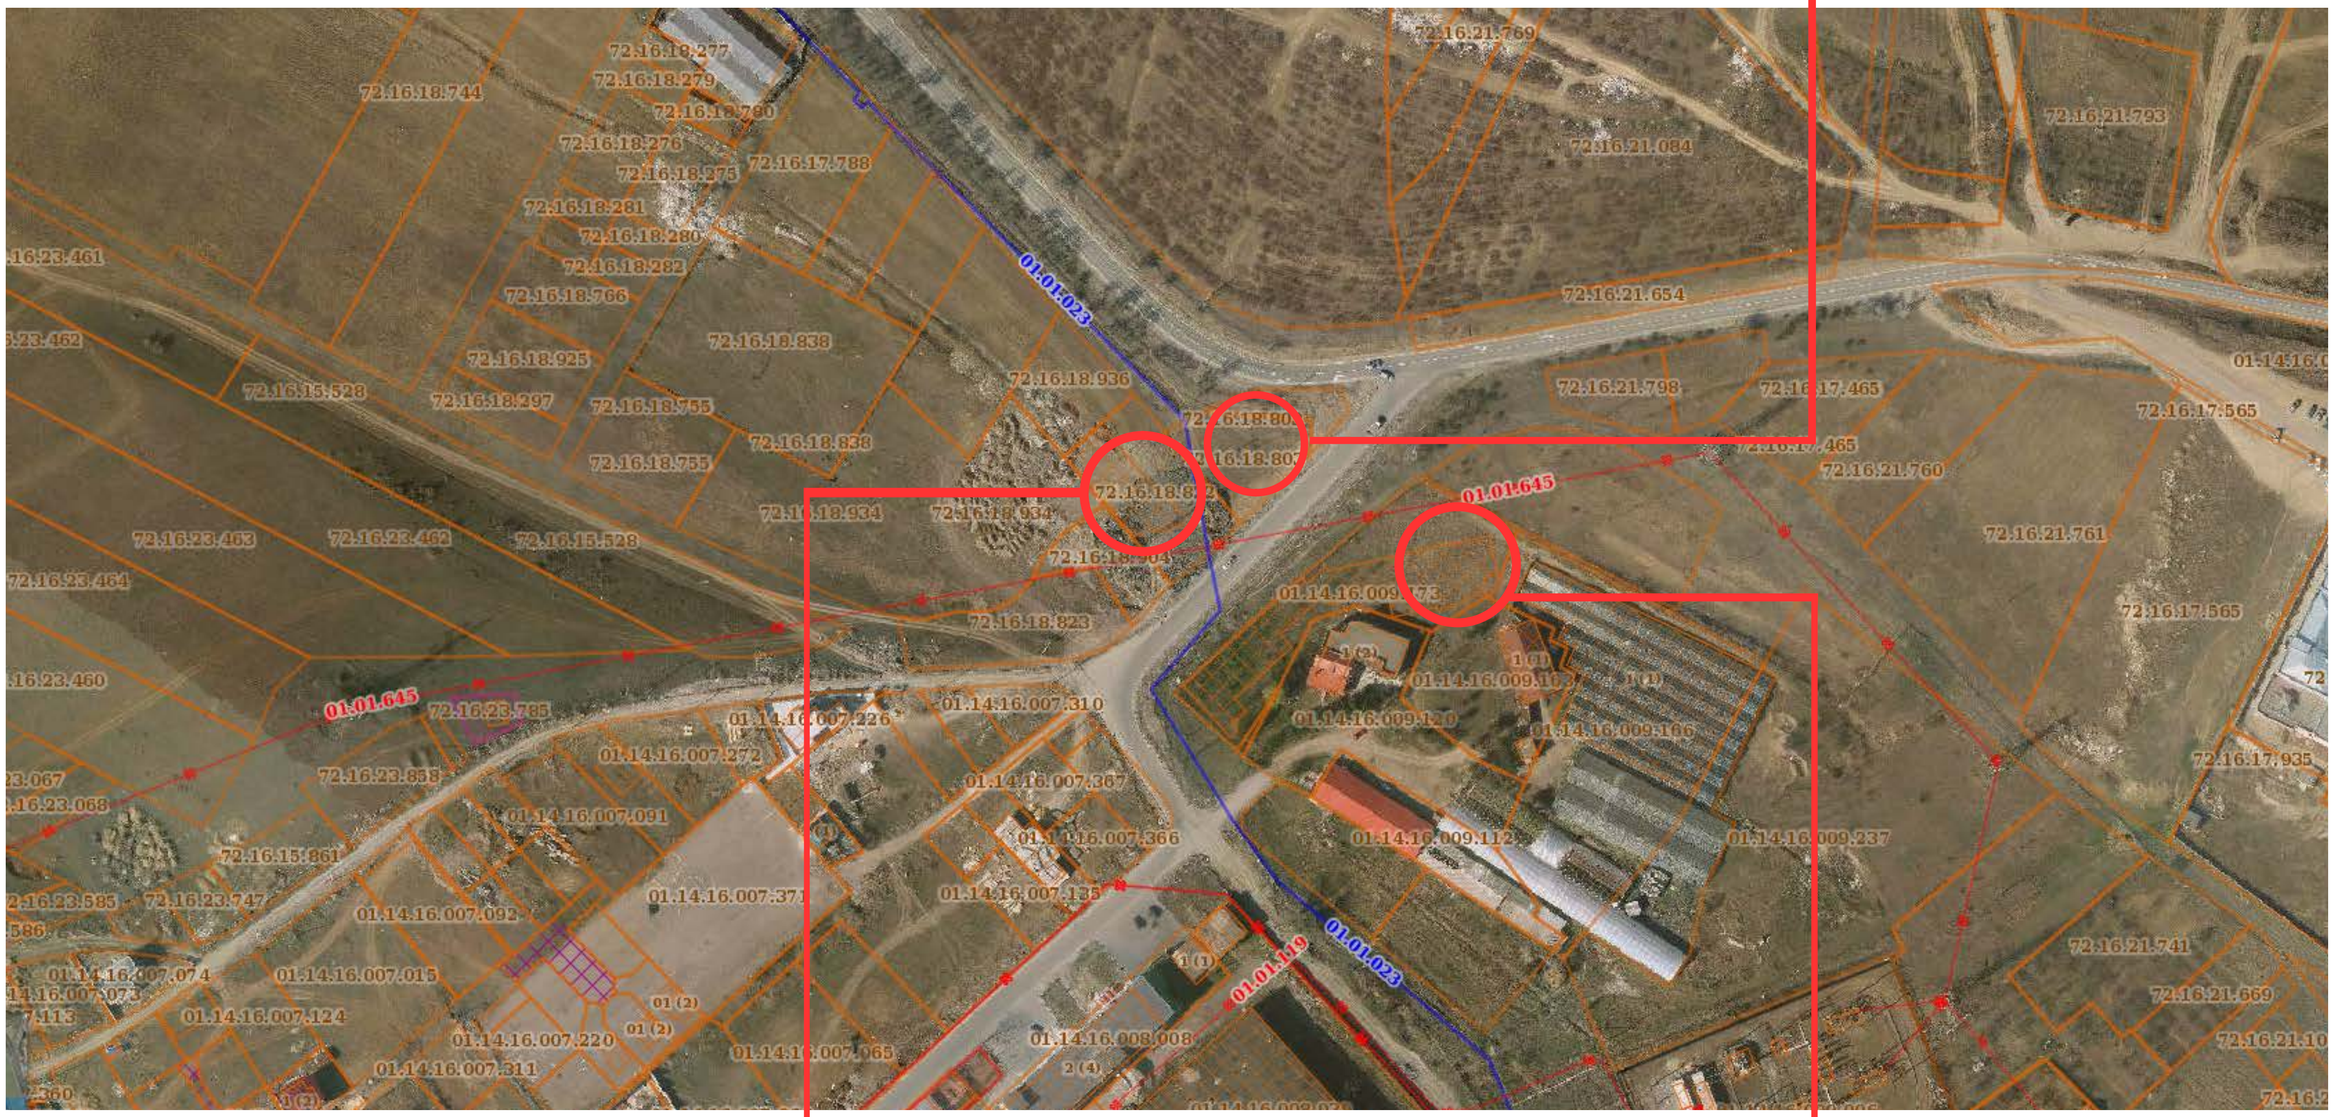

ავტოსერვისის შენობა ს.კ.72.16.18.803

საშუალო სკოლა ს.კ.01.14.16.009.168


აეროფოტო არსებული მისასვლელი გზის ჩვენებით



საპროექტო ტერიტორია

აეროფოტო არსებული სატრანსპორტო გზების ჩვენებით

საპროექტო მიწის ნაკვეთი

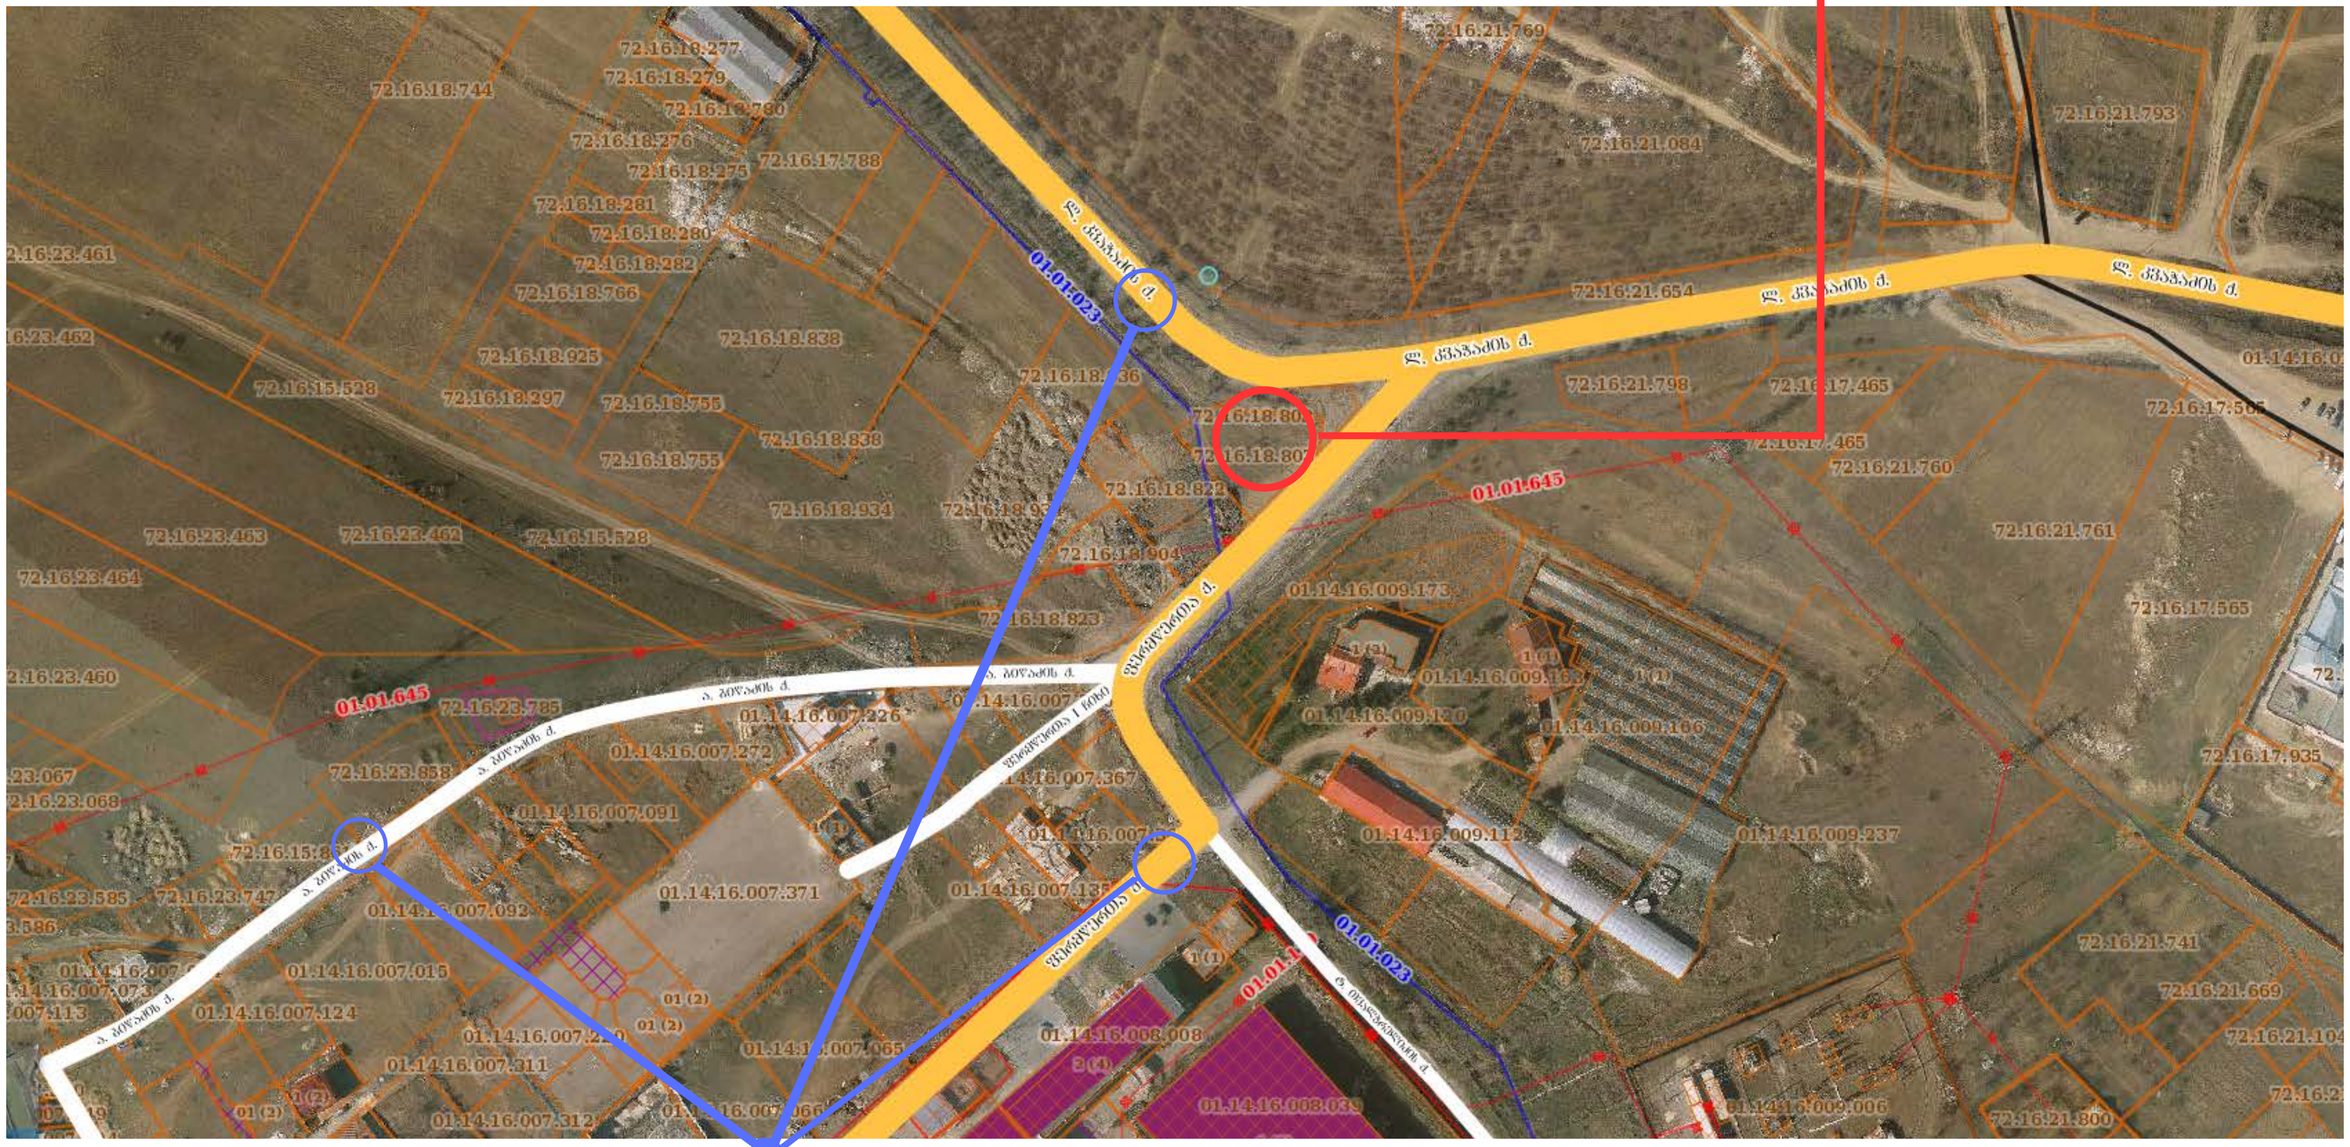

არსებულ ქუჩათა ქსელი




30
40




30
40







ხის პანელებით მოპირკეთება

შეღებილი ლითონი

+14.60

+12.60

ალუმინის ვიტრაჟები

+7.50

საჩრდილობელი სისტემა

+4.00

−1.30

0.00

+2.80

ქვით მოპირკეთება

