

ფოტომონტაჟი

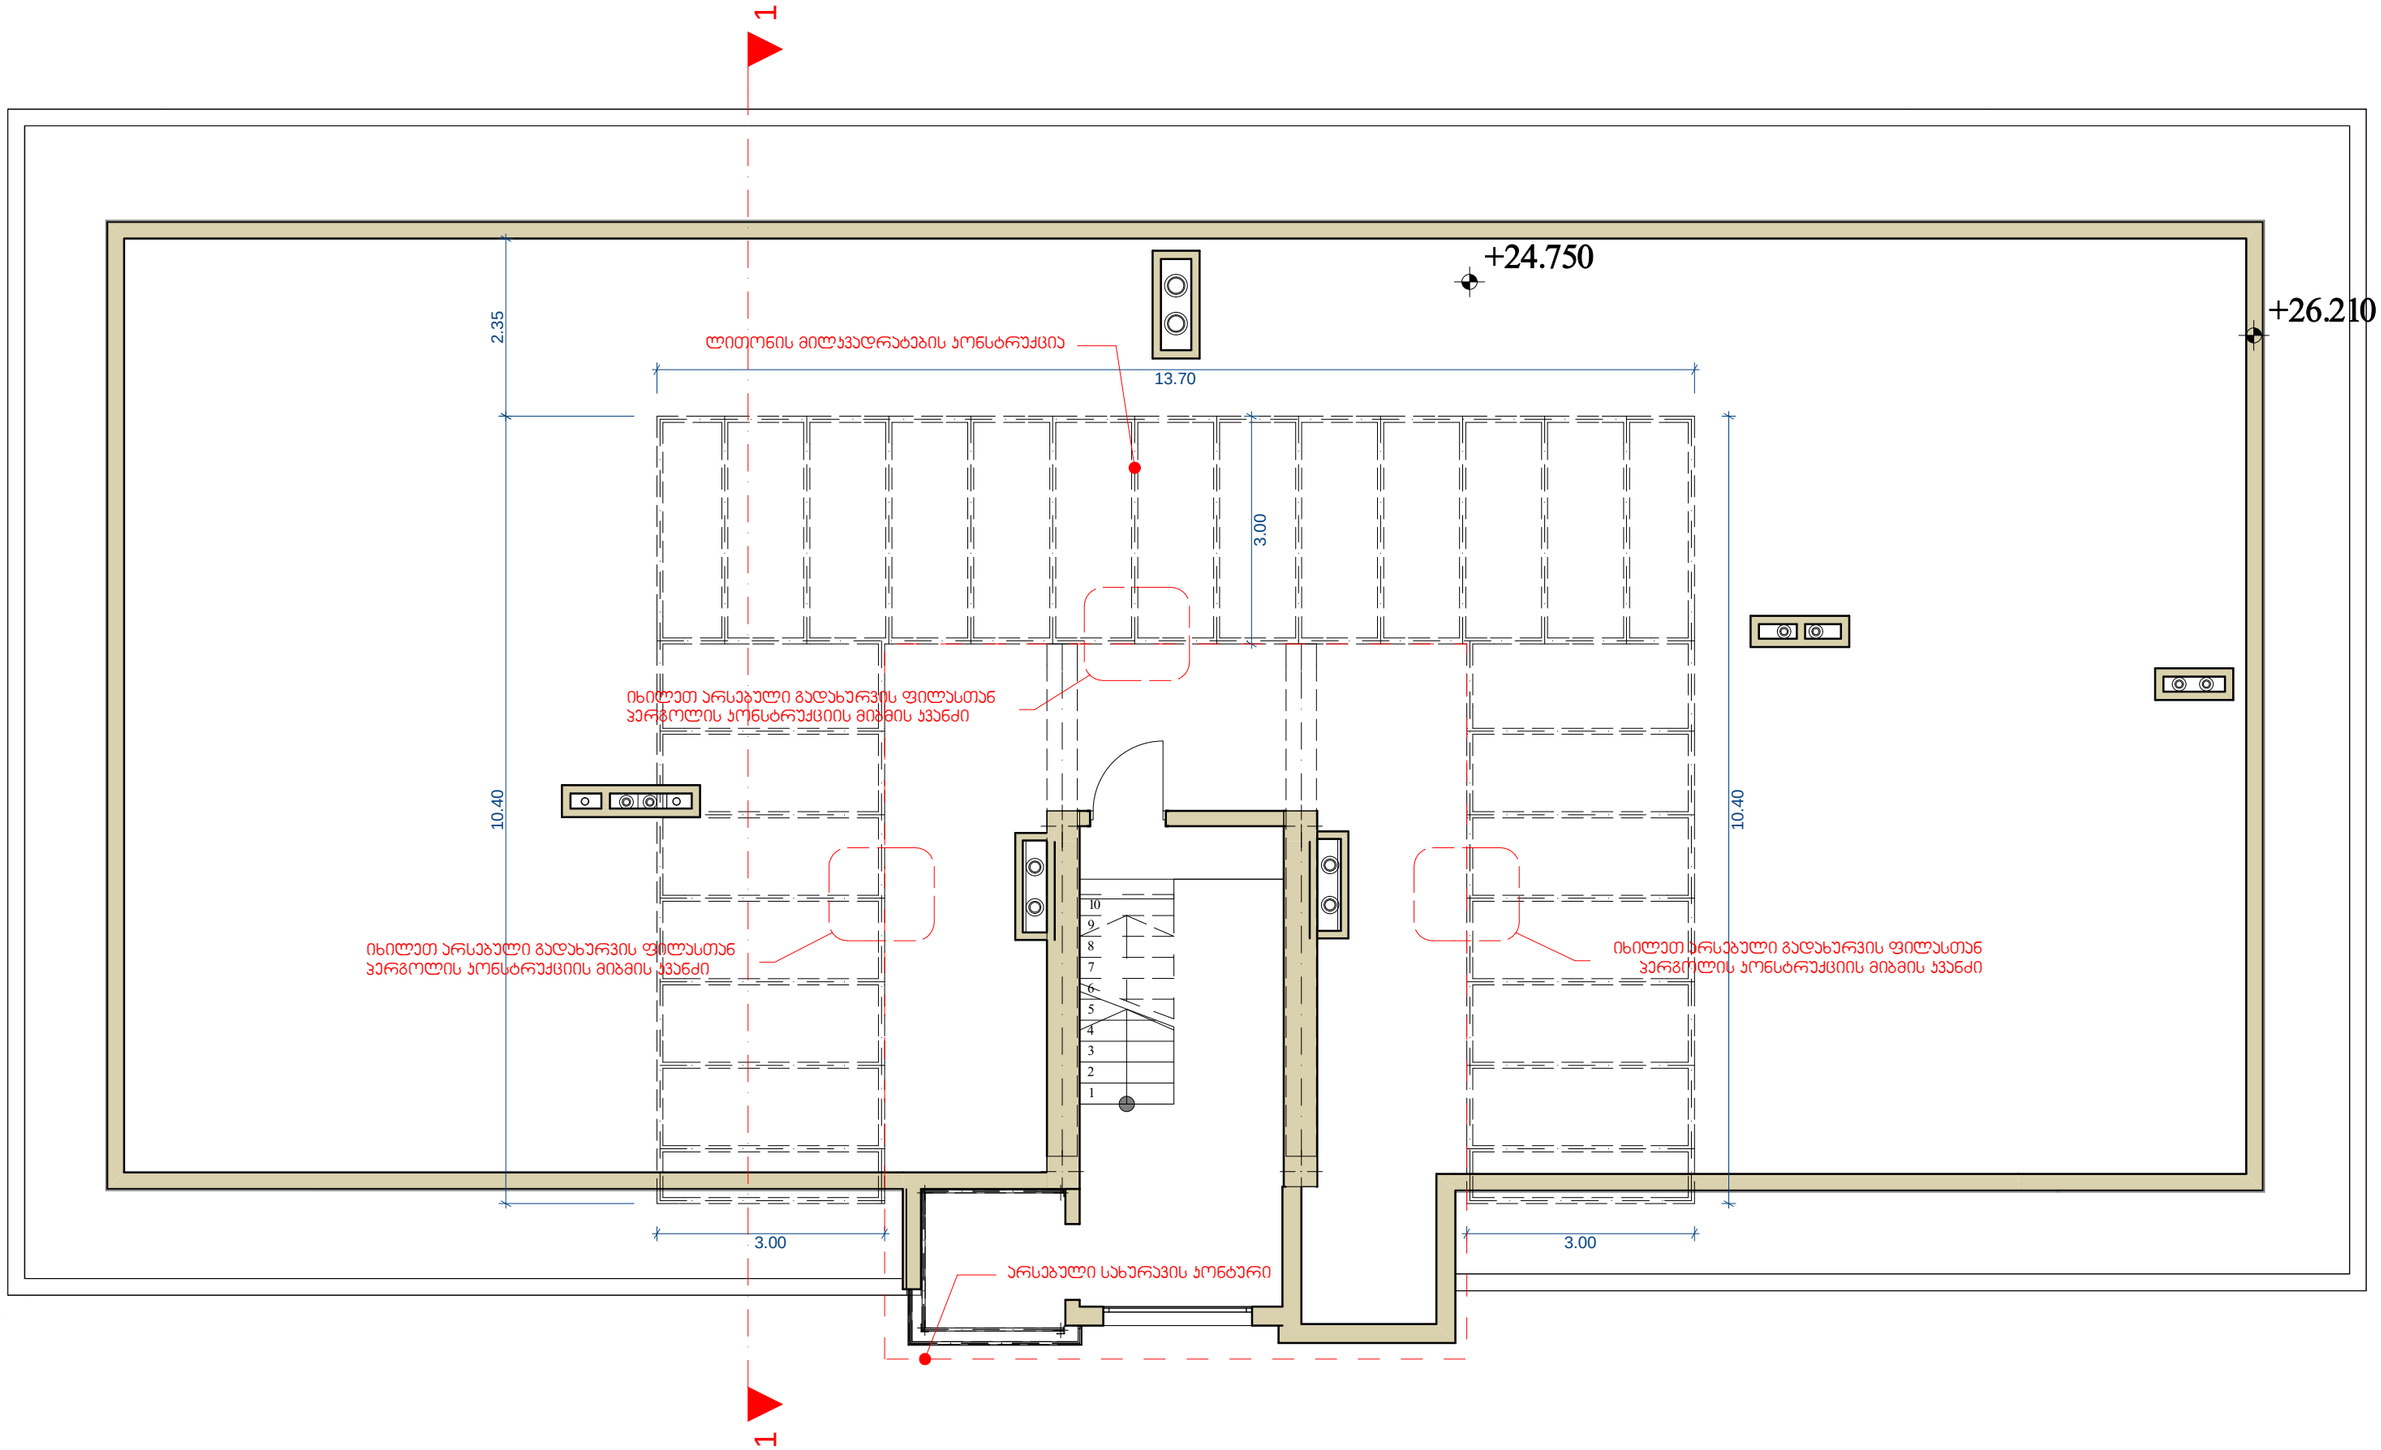


გეგმა


1
+24.750
+26.210
2.35
ლითონის მილჯვადრატების კონსტრუქცია
13.70
3.00
10.40
იხილეთ არსებული გადახურვის ფილასთან
პერგოლის კონსტრუქციის მიბმის კვანძი
10
9
8
7
6
5
4
3
2
1
იხილეთ არსებული გადახურვის ფილასთან
პერგოლის კონსტრუქციის მიბმის კვანძი
10.40
3.00
3.00
არსებული სახურავის კონტური
1

გადახურვის გეგმა

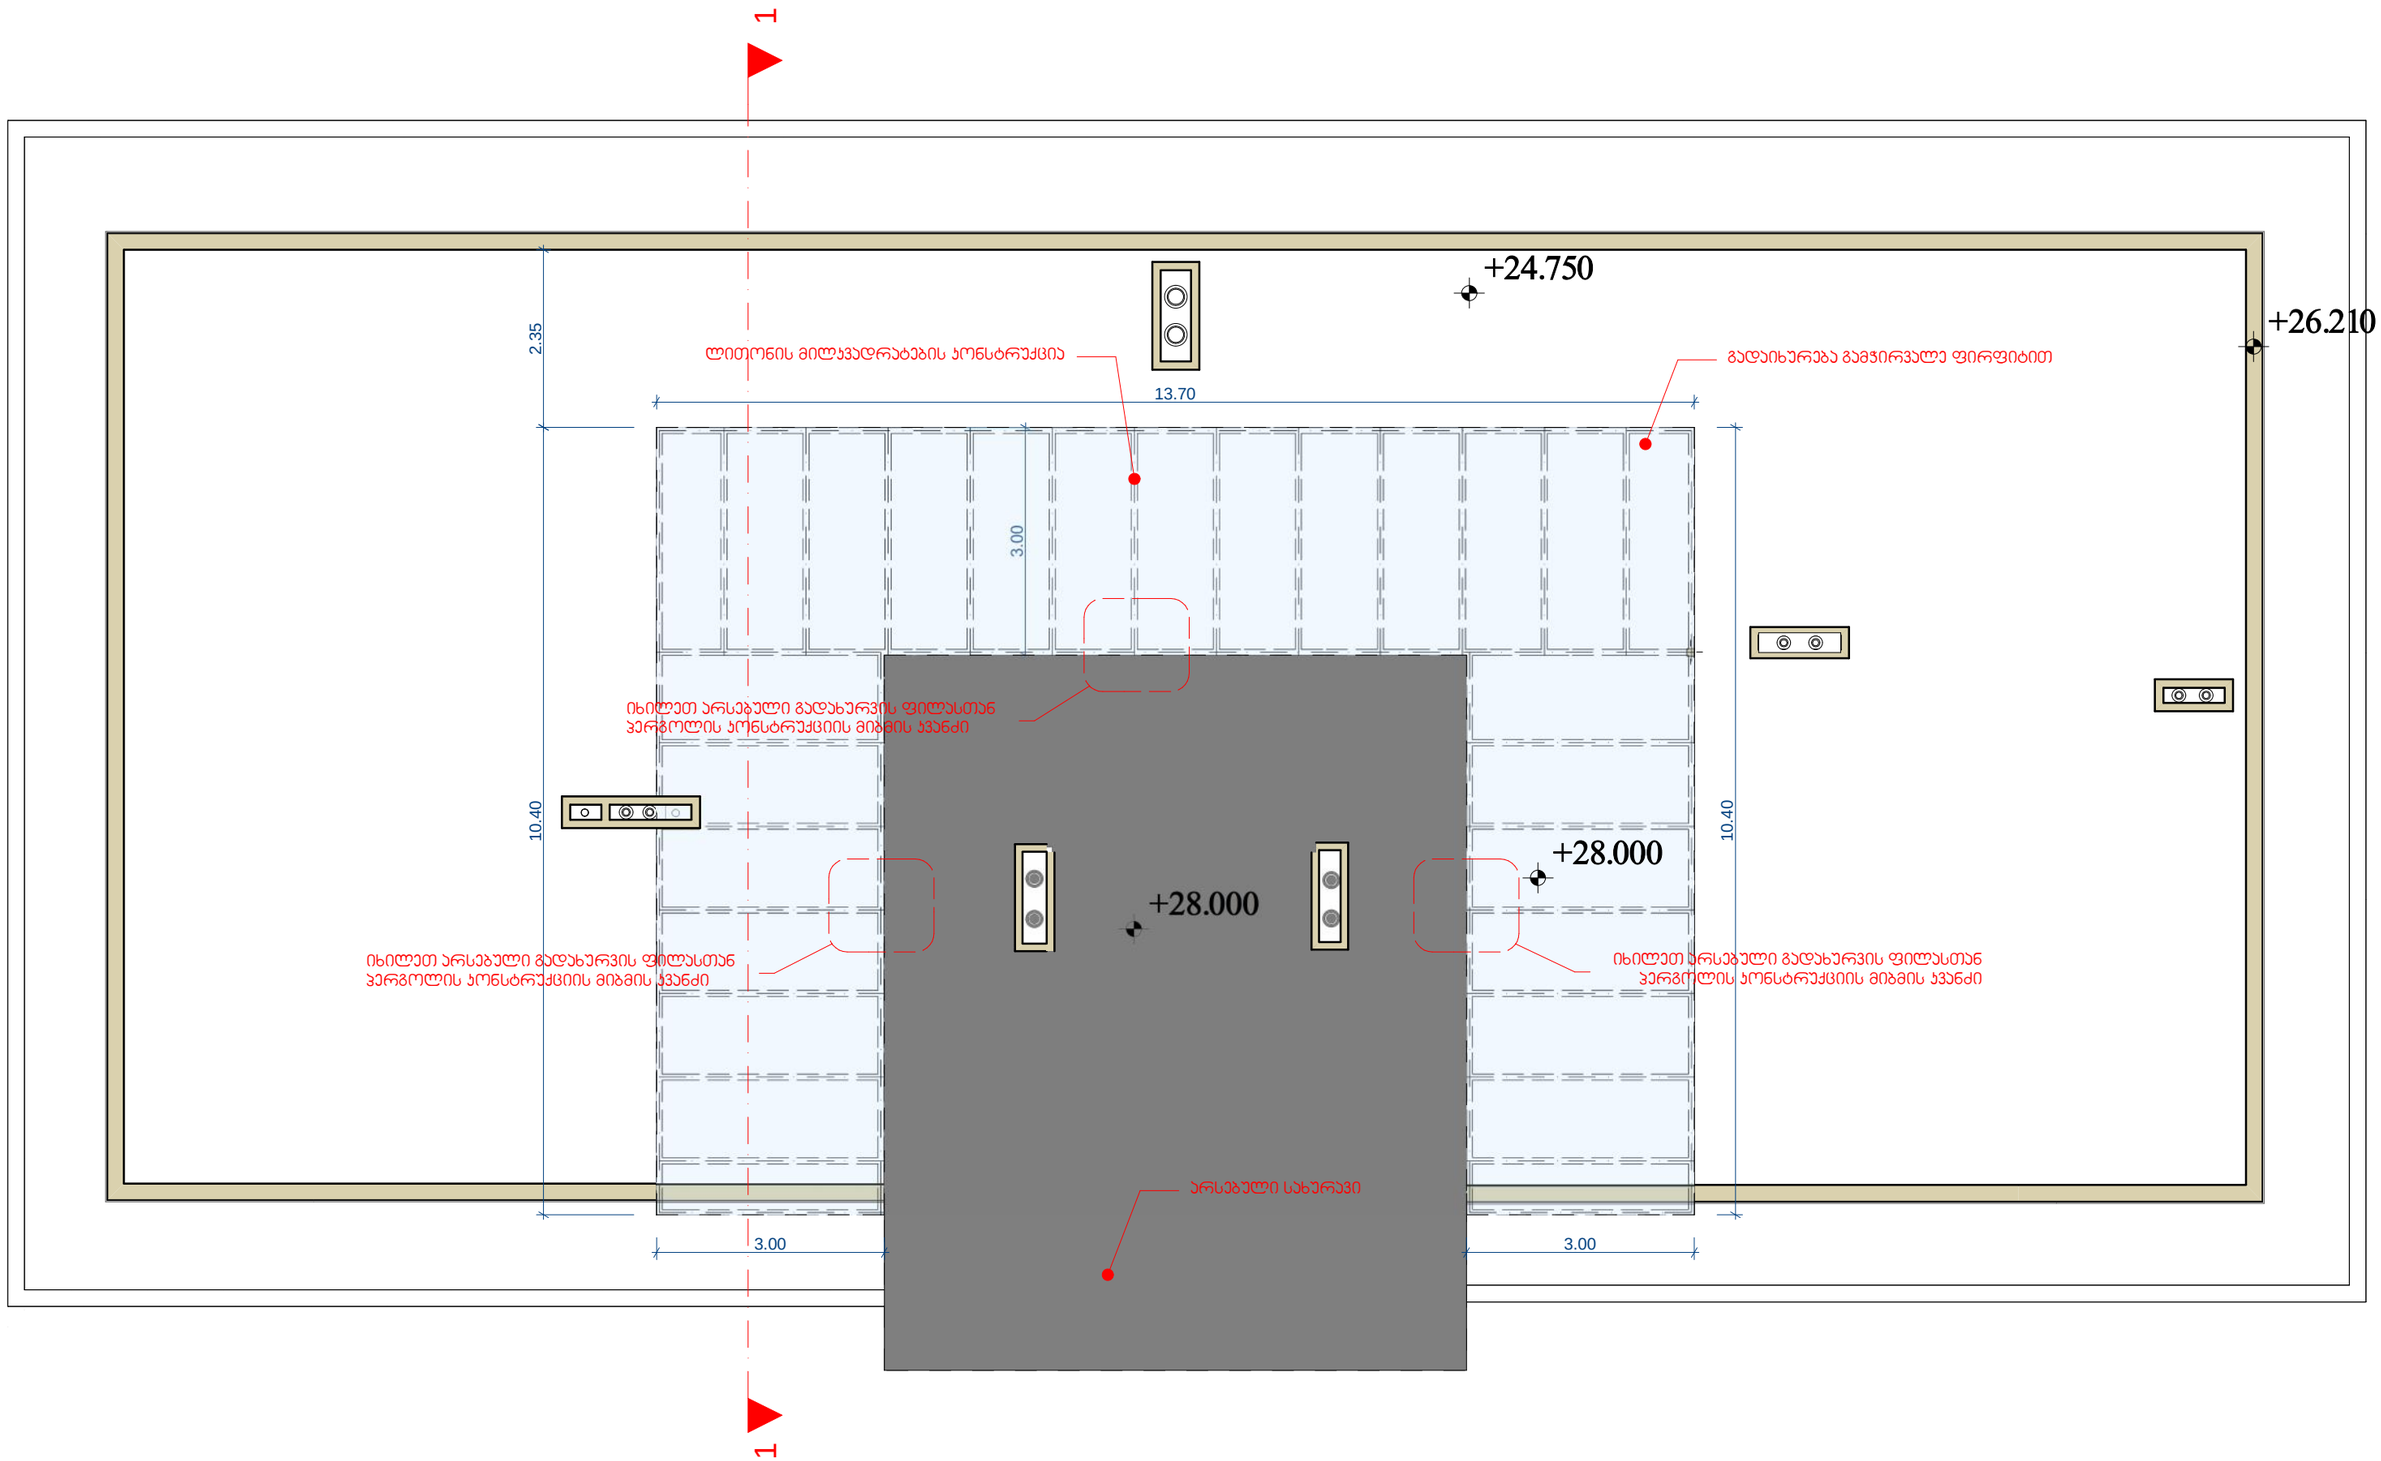

ჭრილი 1

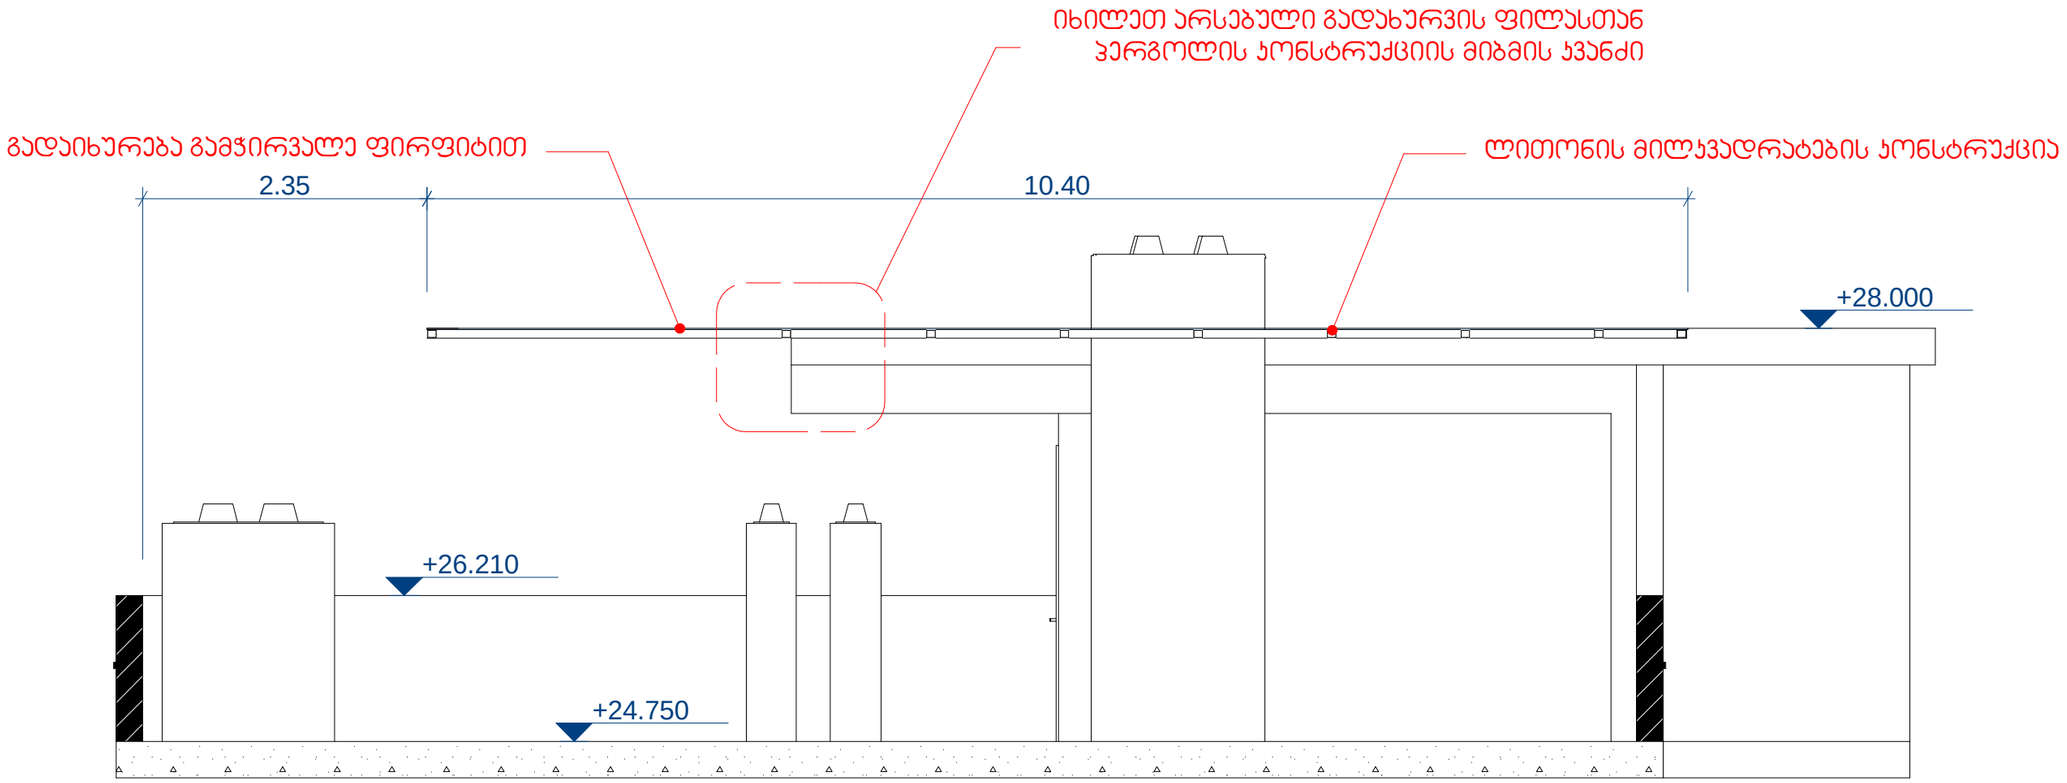
იხილეთ არსებული გადახურვის ფილასთან
პერგოლის კონსტრუქციის მიბმის ჯვანძი
გადაიხურება გამჭირვალე ფირფიტით
ლითონის მილჯვადრატების კონსტრუქცია
2.35
10.40
+28.000
+26.210
+24.750

იხილეთ არსებული გადახურვის ფილასთან პერგოლის კონსტრუქციის მიბმის კვანძი

