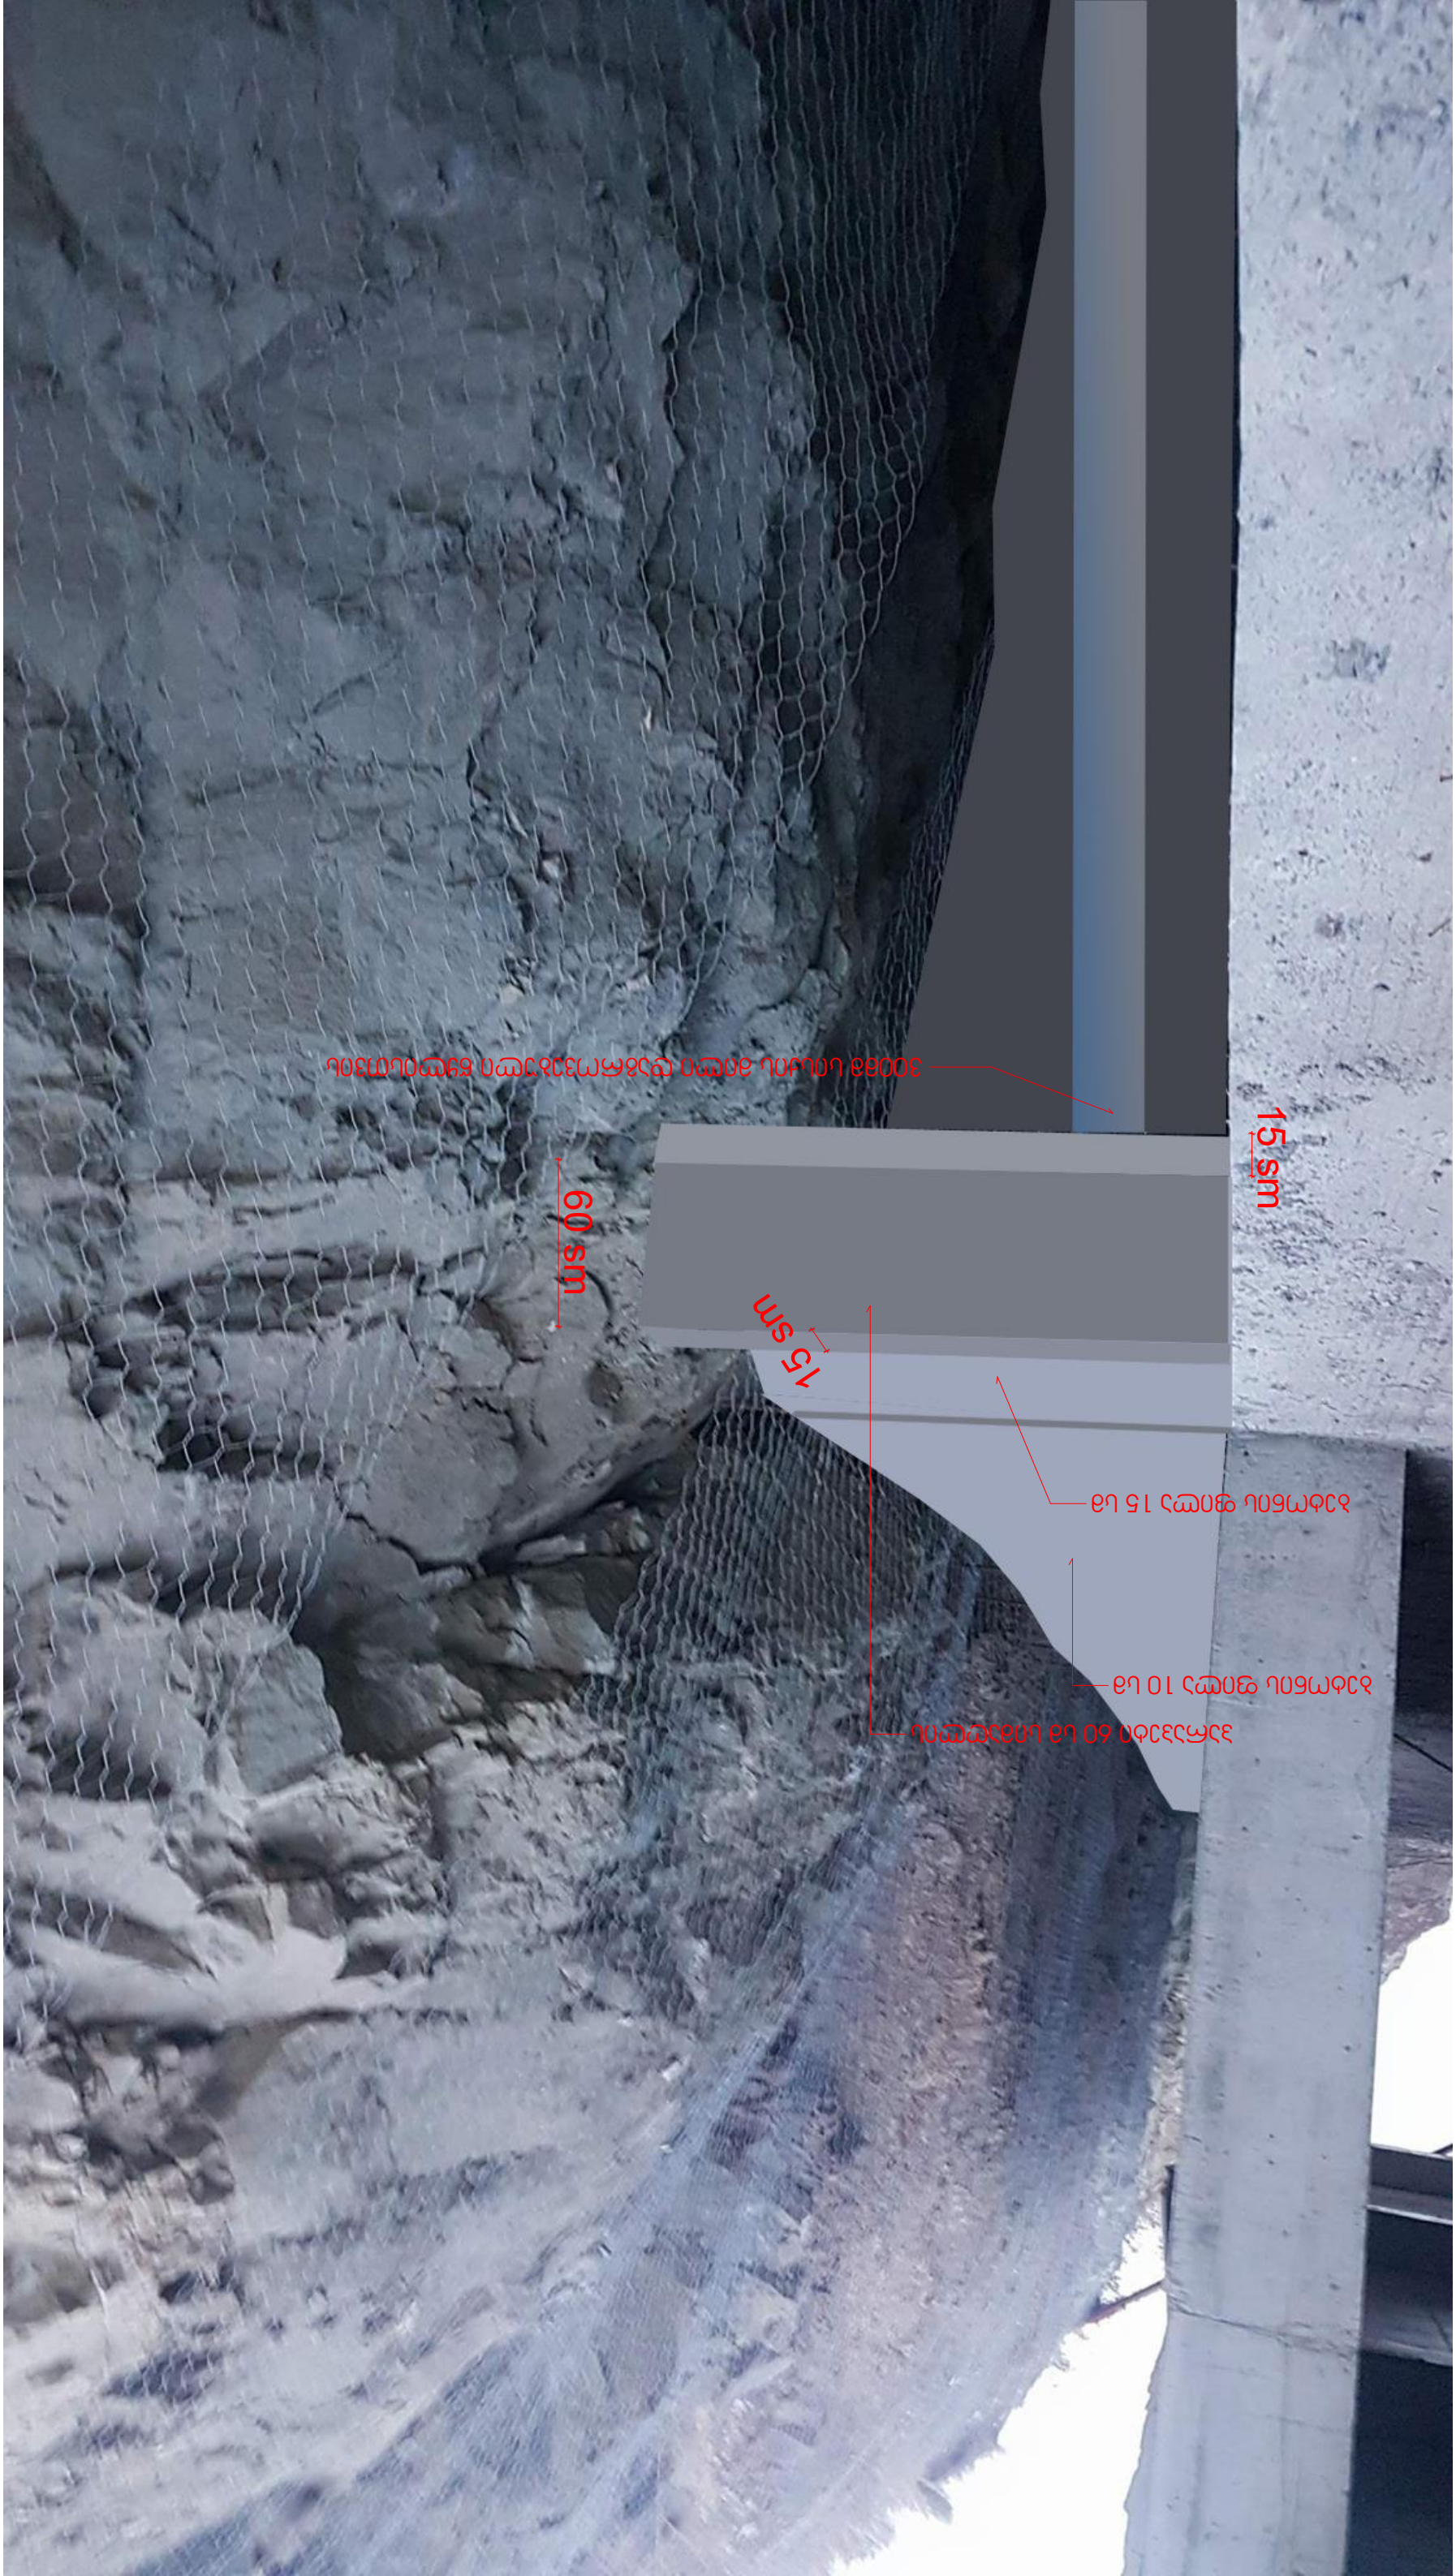

GSPublisherVersion 0.0.100.100

15 sm

60 sm

15 sm

ბეტონის ფილა 10 სმ

ბეტონის ფილა 15 სმ

პარაპეტი 60 სმ სიმაღლის

300მმ სისქის მილი დაგროვებული წყლისთვის

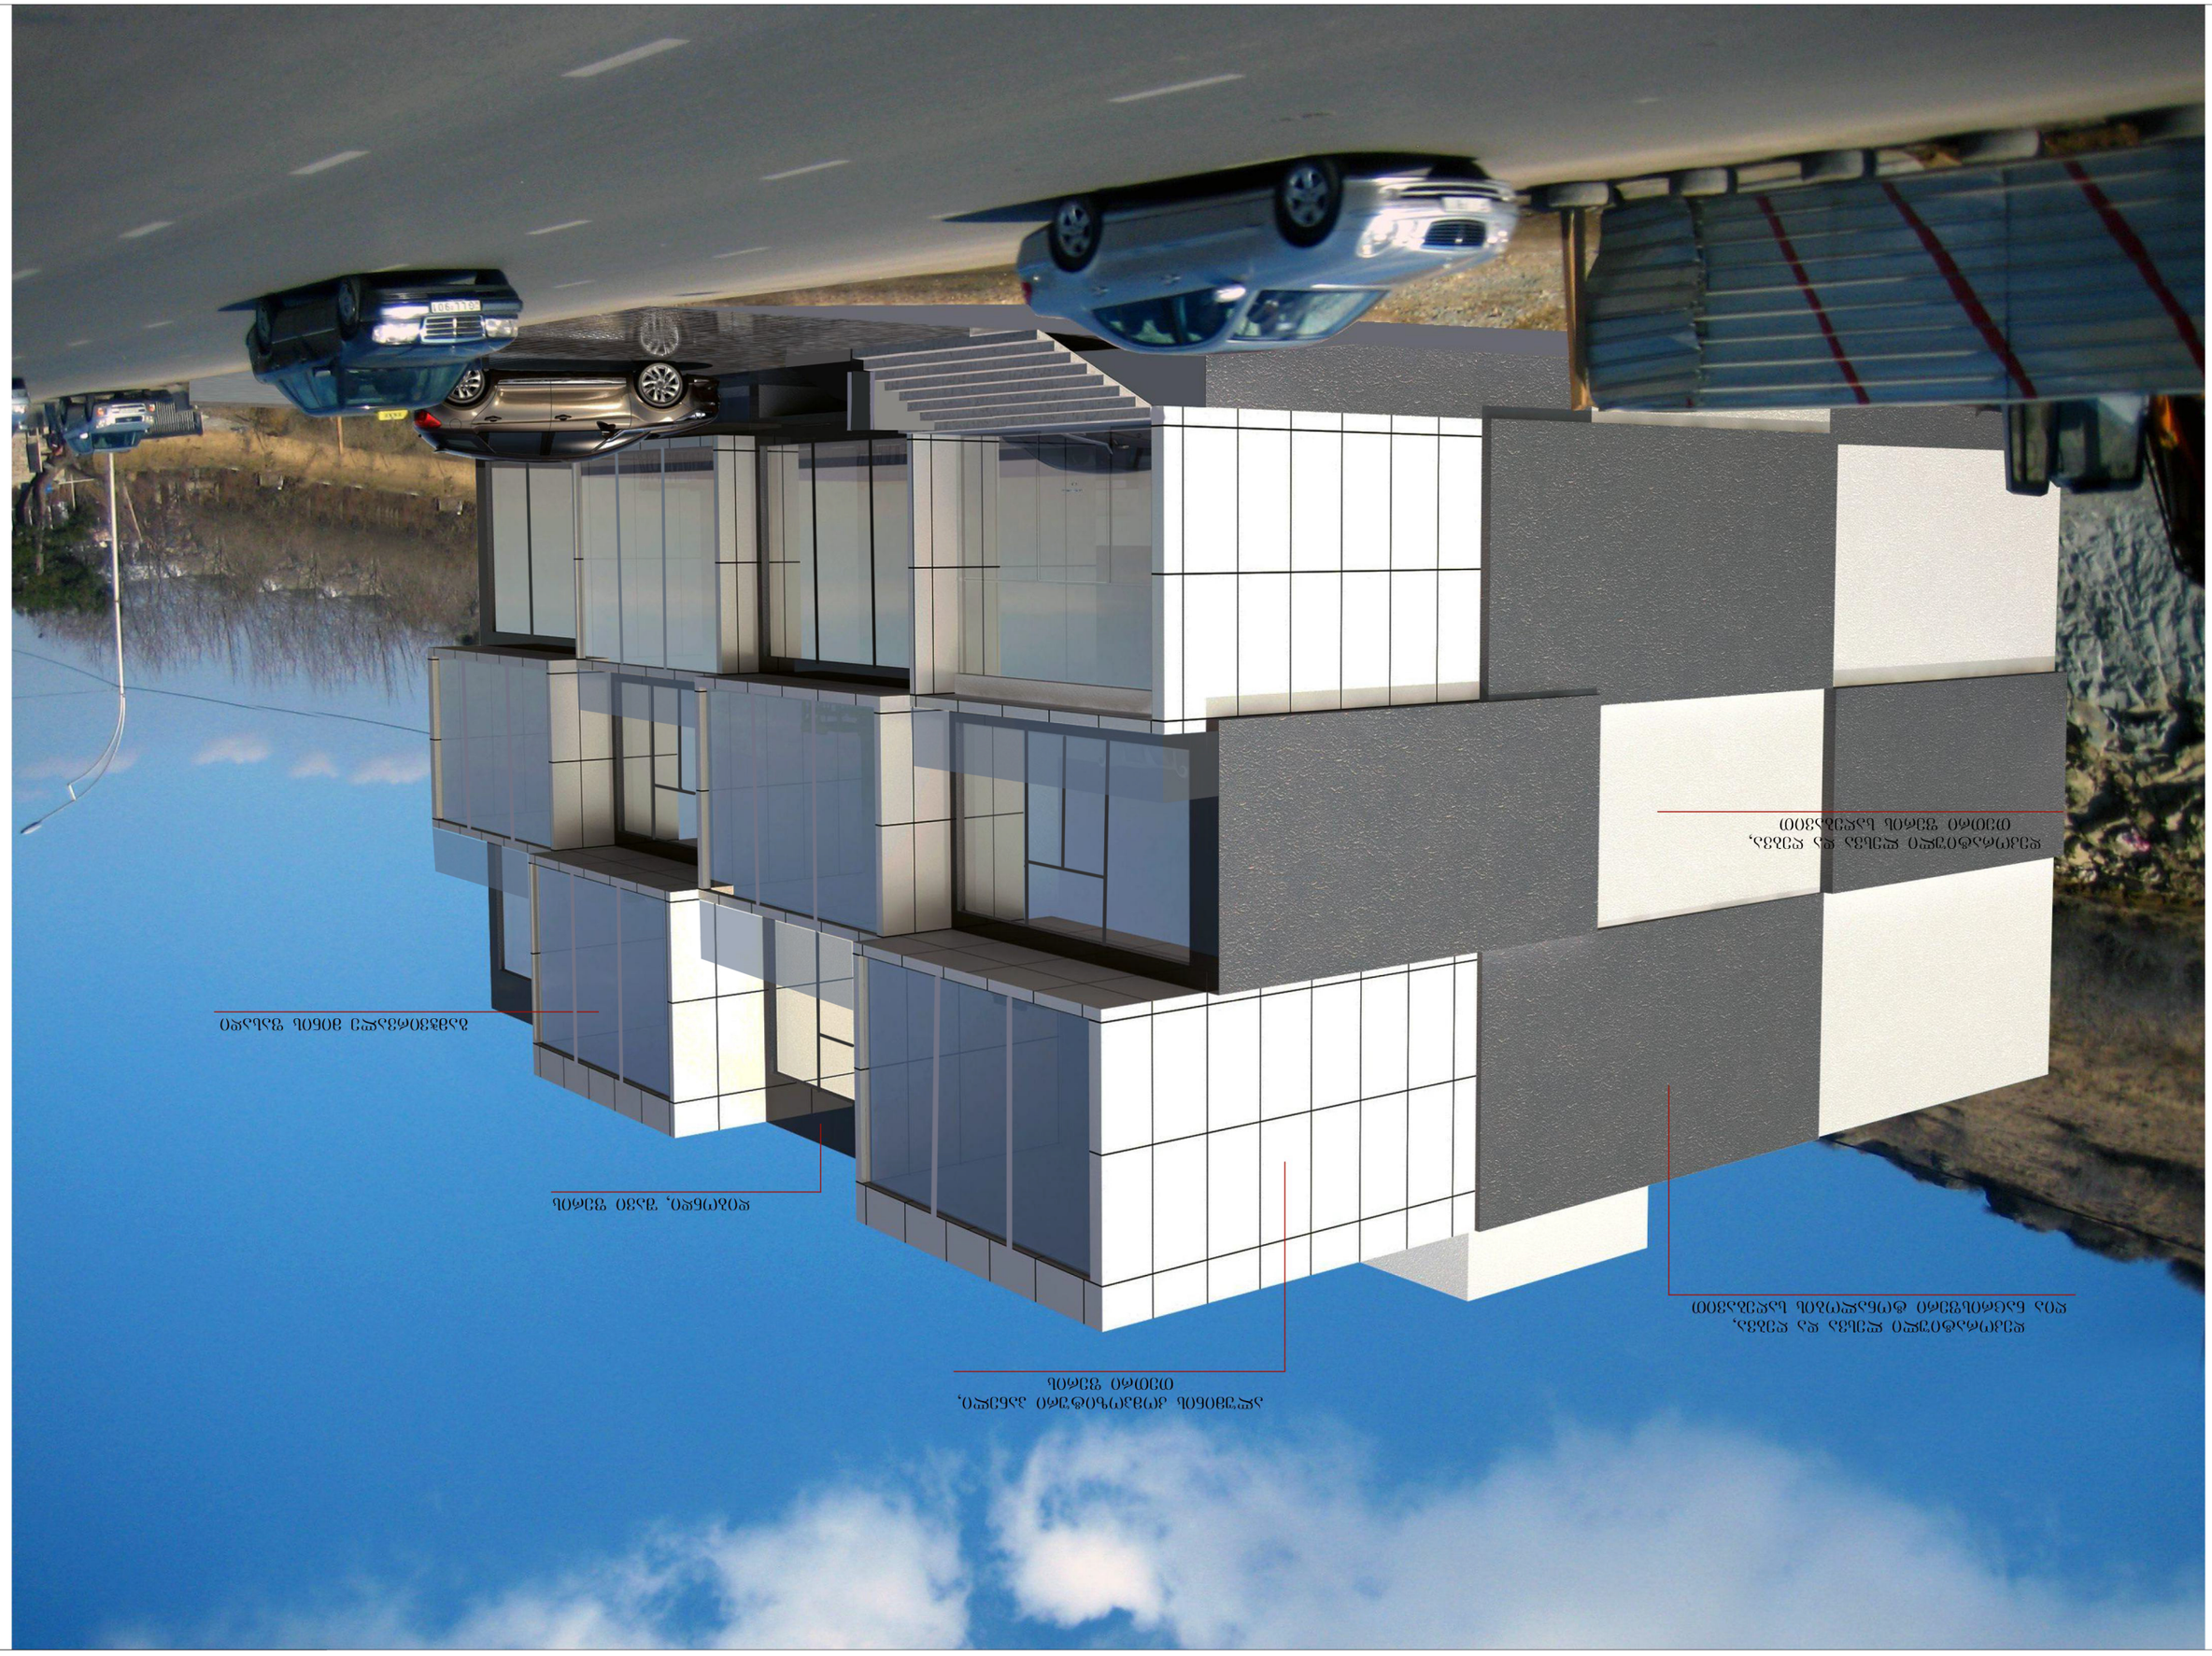
ჯვრისწერის ტაძრის ეპარქიალური ცენტრი
ჯვრისწერის ტაძრის ეპარქიალური ცენტრი
ჯვრისწერის ტაძრის ეპარქიალური ცენტრი
ჯვრისწერის ტაძრის ეპარქიალური ცენტრი