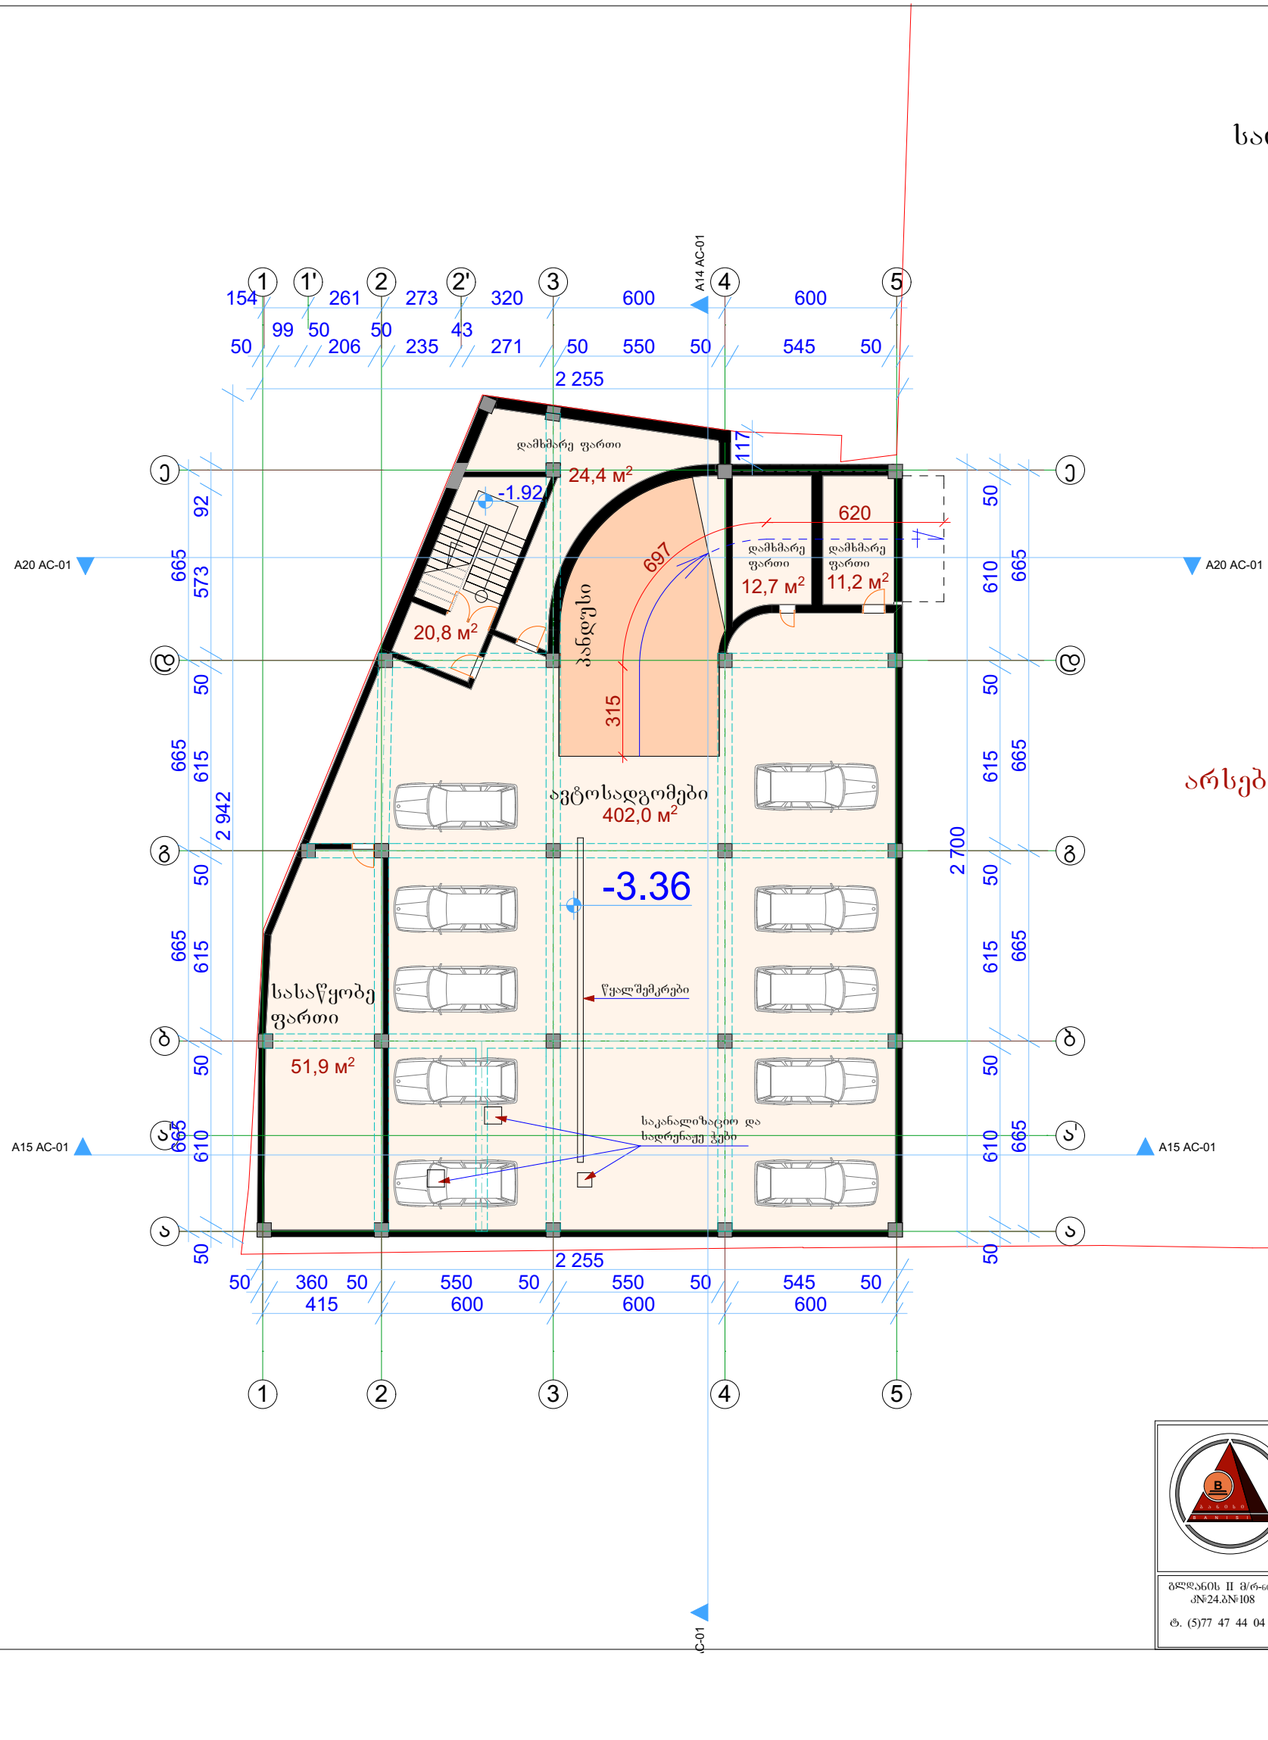

სარდაფის გეგმა ნიშნულზე -3.36

(კორექტირებული)

მ. 1:200

სართულის საერთო ფართი ----- 523.0 მ²

მათ შორის:

სასაწყობე ფართი ----- 51,9 მ²
დამხმარე ფართი ----- 48,3 მ²
კიბის უჯრედის ფართი ----- 20.8 მ²
ავტოსადგომების ფართი ----- 402,0 მ²

არსებულ სართულს ცვლილება არ განუცდია

„ბ ა ნ ი ს ი“	დაკვეთა	სტადია	ფურც№	რაოდ	ინვენტ.№
		პრ.	ა-		
მრავალფუნქციური კომპლექსი/შენობა (სავაჭრო და საცხოვრებელი)	დირექტორი				ვ. კვირიკაშვილი
	არქიტექტორი				ვ. კვირიკაშვილი
	შეასრულა				ვ. კვირიკაშვილი
ბლდანის II მ/რ-ნი. კ№24.ბ№108 ტ. (5)77 47 44 04	სარდაფის გეგმა ნიშნულზე -3.36	დამკვეთი			შ.პ.ს. „ოფლი-ი“ დ. ვასაძე

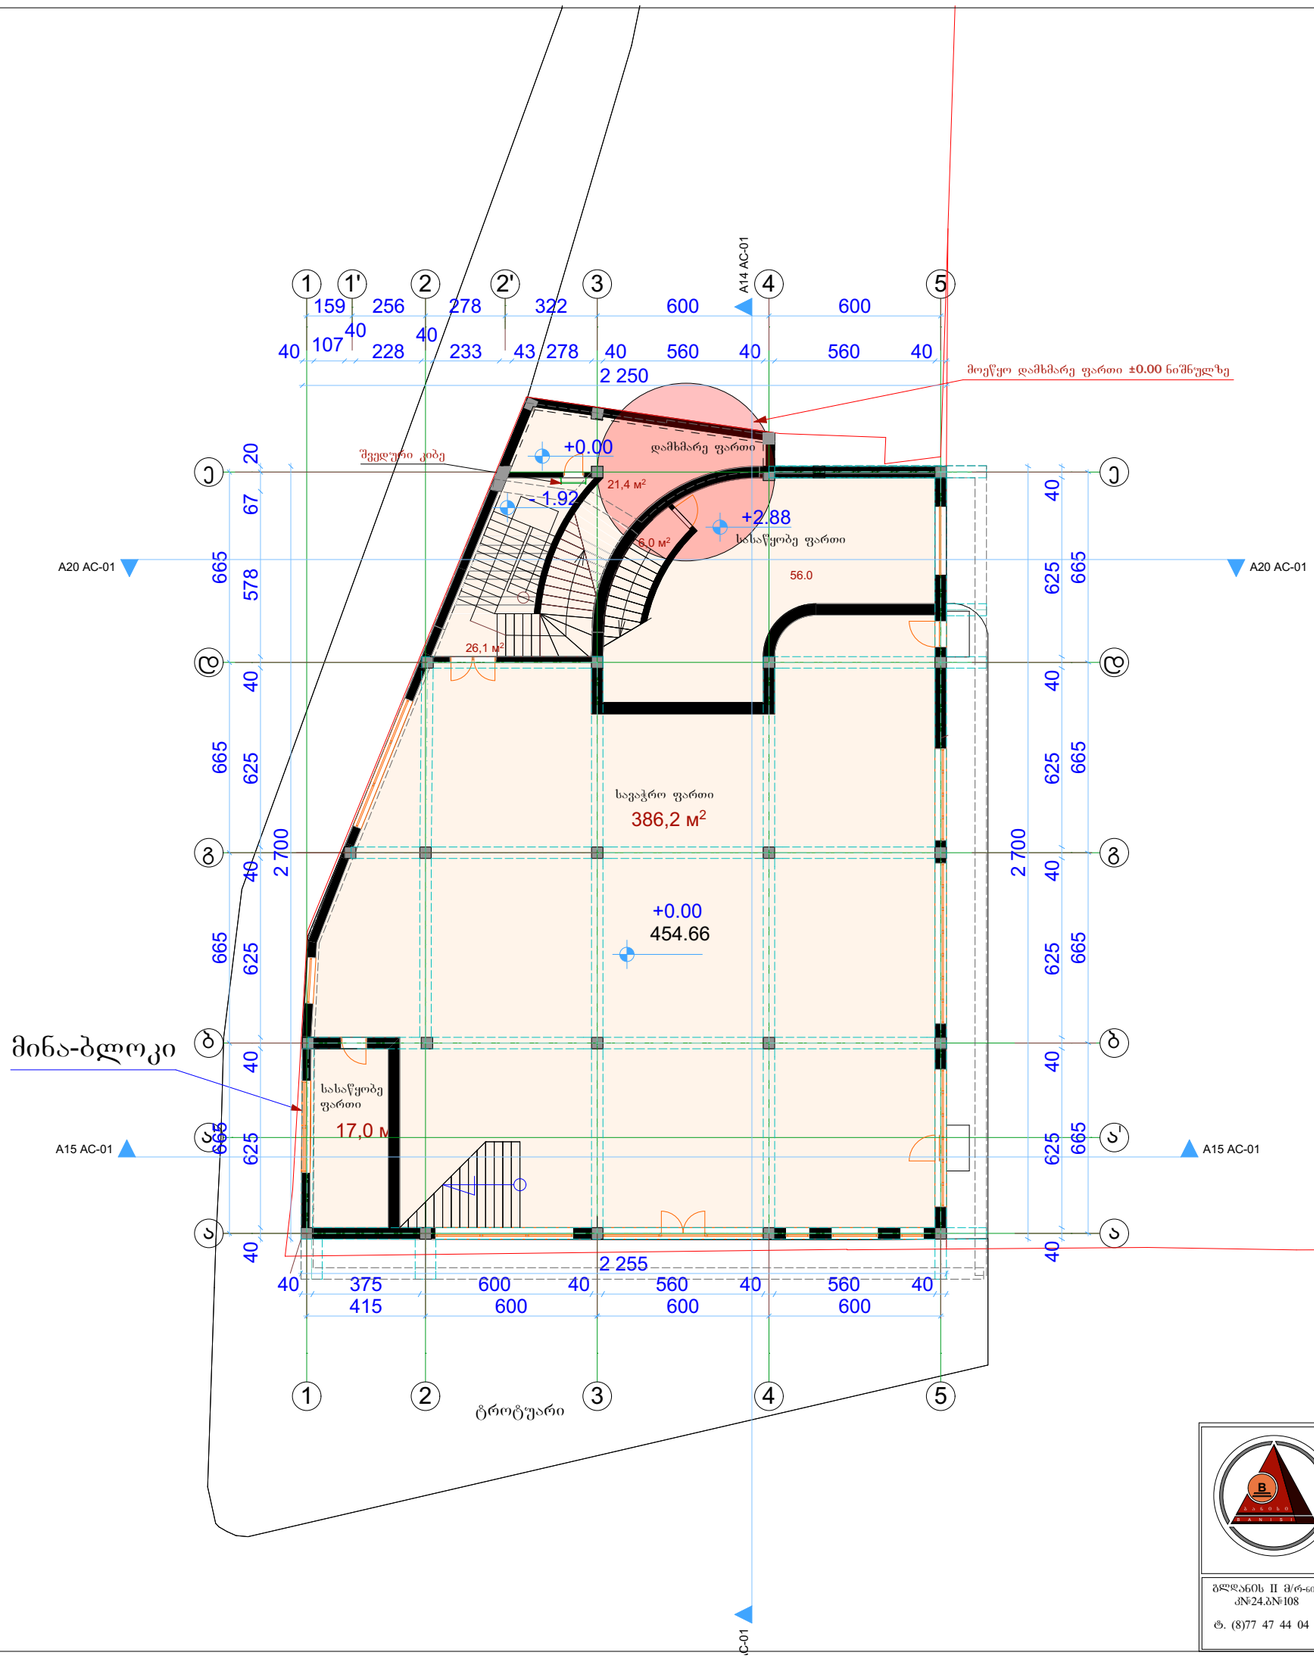

I სართულის გეგმა ნიშნულზე +0.00
(კორექტირებული)
მ. 1:200

სართულის საერთო ფართი ----- 512.7 მ²

მათ შორის:

სასაწყობე ფართი ----- 73.0 მ²
სავაჭრო ფართი ----- 386.2 მ²
კიბის უჯრედის ფართი ----- 32.1 მ²
დამხმარე ფართი ----- 21.4 მ²

ბლდანის II მრ-ნი.
კ№24.ბ№108
ტ. (8)77 47 44 04

„ბ ა ნ ი ს ი“

მრავალფუნქციური კომპლექსი/შენობა
(სავაჭრო და საცხოვრებელი)

გეგმა ნიშნულზე +0.00

დაკვეთა	სტადია	ფურც№	რაოდ	ინვენტ.№
	პრ.	ა-		

დირექტორი		ვ. კვირიკაშვილი
არქიტექტორი		ვ. კვირიკაშვილი
შეასრულა		ვ. კვირიკაშვილი
დამკვეთი		შ.პ.ს. „ოფლი-ი“ დ. ვახაძე

II სართულის გეგმა ნიშნულზე +4.80

(კორექტირებული)

მ. 1:200

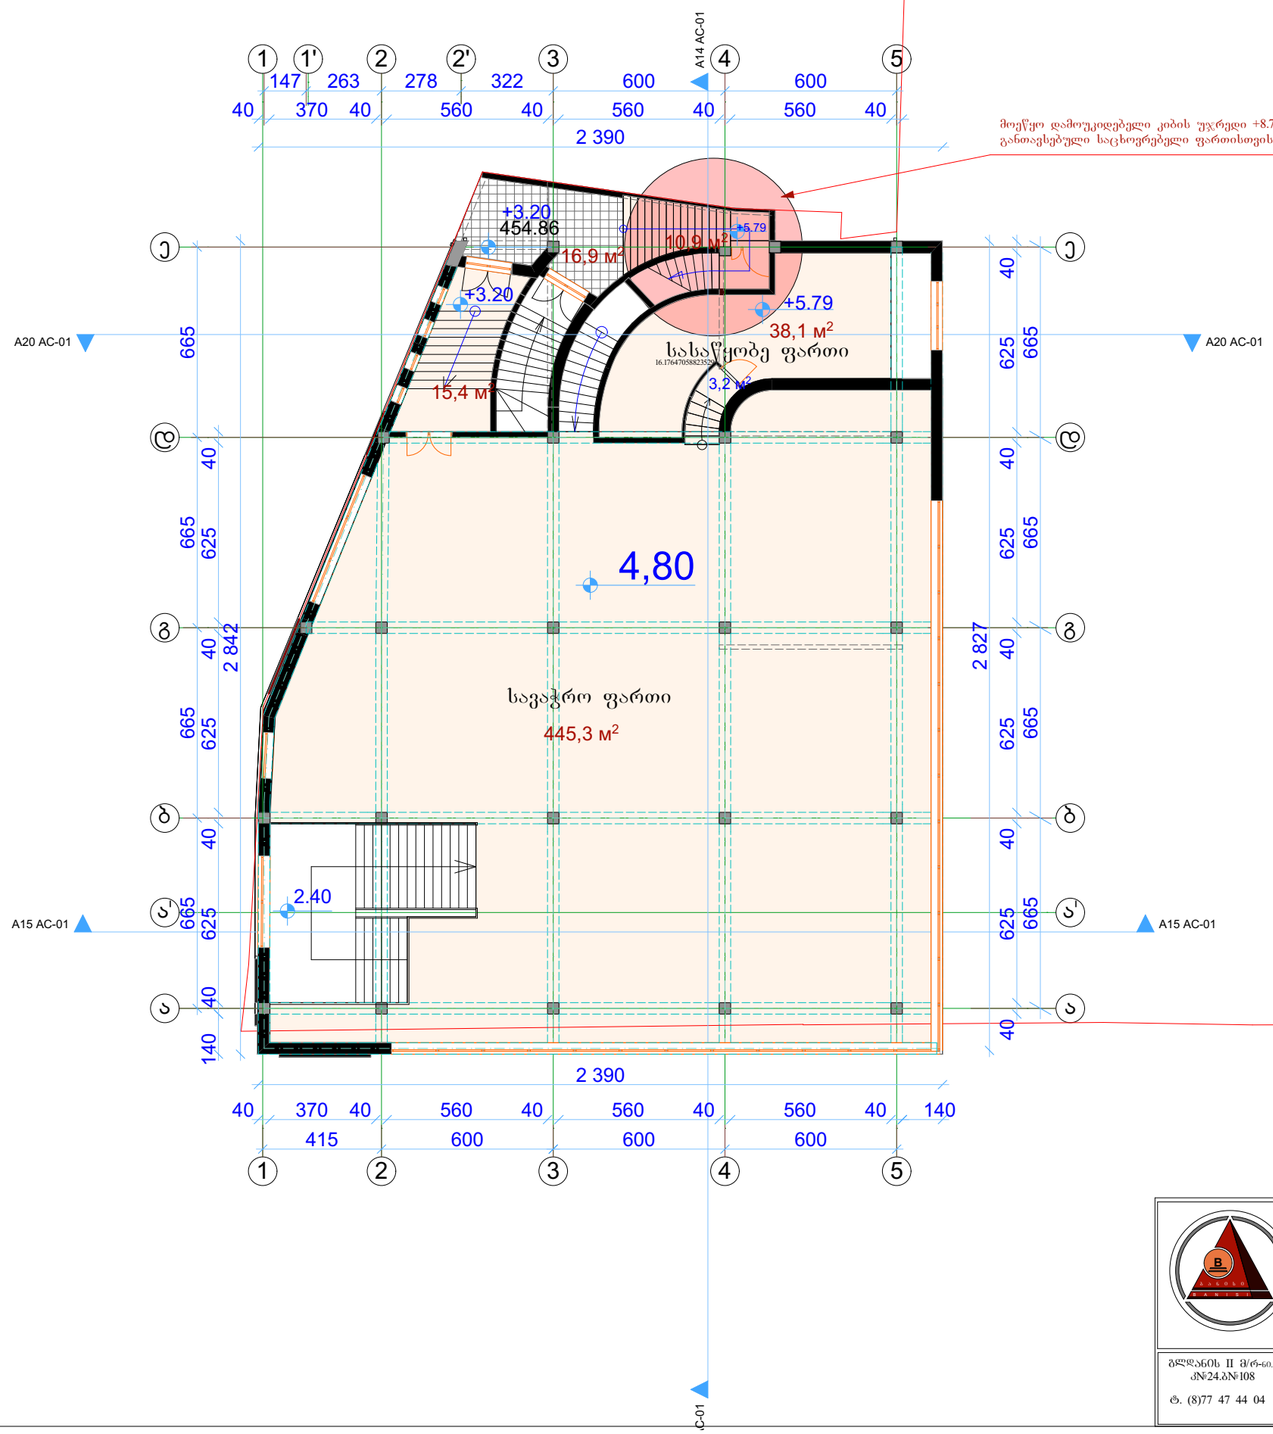

მოეწყო დამოუკიდებელი კიბის უჯრედი +8.70 მეტრ ნიშნულზე განთავსებული საცხოვრებელი ფართისთვის

სართულის საერთო ფართი ----- 529.8 მ²

მათ შორის:

სასაწყობე ფართი ----- 38.1 მ²
სავაჭრო ფართი ----- 445.3 მ²
კიბის უჯრედის ფართი ----- 29.5 მ²
საზაფხულო ფართი ----- 16.9 მ²

„ბ ა ნ ი ს ი“	დაკვეთა	სტადია	ფურც№	რაოდ	ინვენტ.№
		პრ.	ა-		
მრავალფუნქციური კომპლექსი/შენობა (სავაჭრო და საცხოვრებელი)	დირექტორი				ვ. კვირიკაშვილი
	არქიტექტორი				ვ. კვირიკაშვილი
	შესრულა				ვ. კვირიკაშვილი
სართულის გეგმა ნიშნულზე =4.80	დამკვეთი				შ.პ.ს. „იშქლი-1“ დ. ვასაძე

ბლიანის II მრ-ნი. კ№24.ბ№108
ტ. (8)77 47 44 04

III სართულის გეგმა ნიშნულზე +8.70

(კორექტირებული)

მ. 1:200

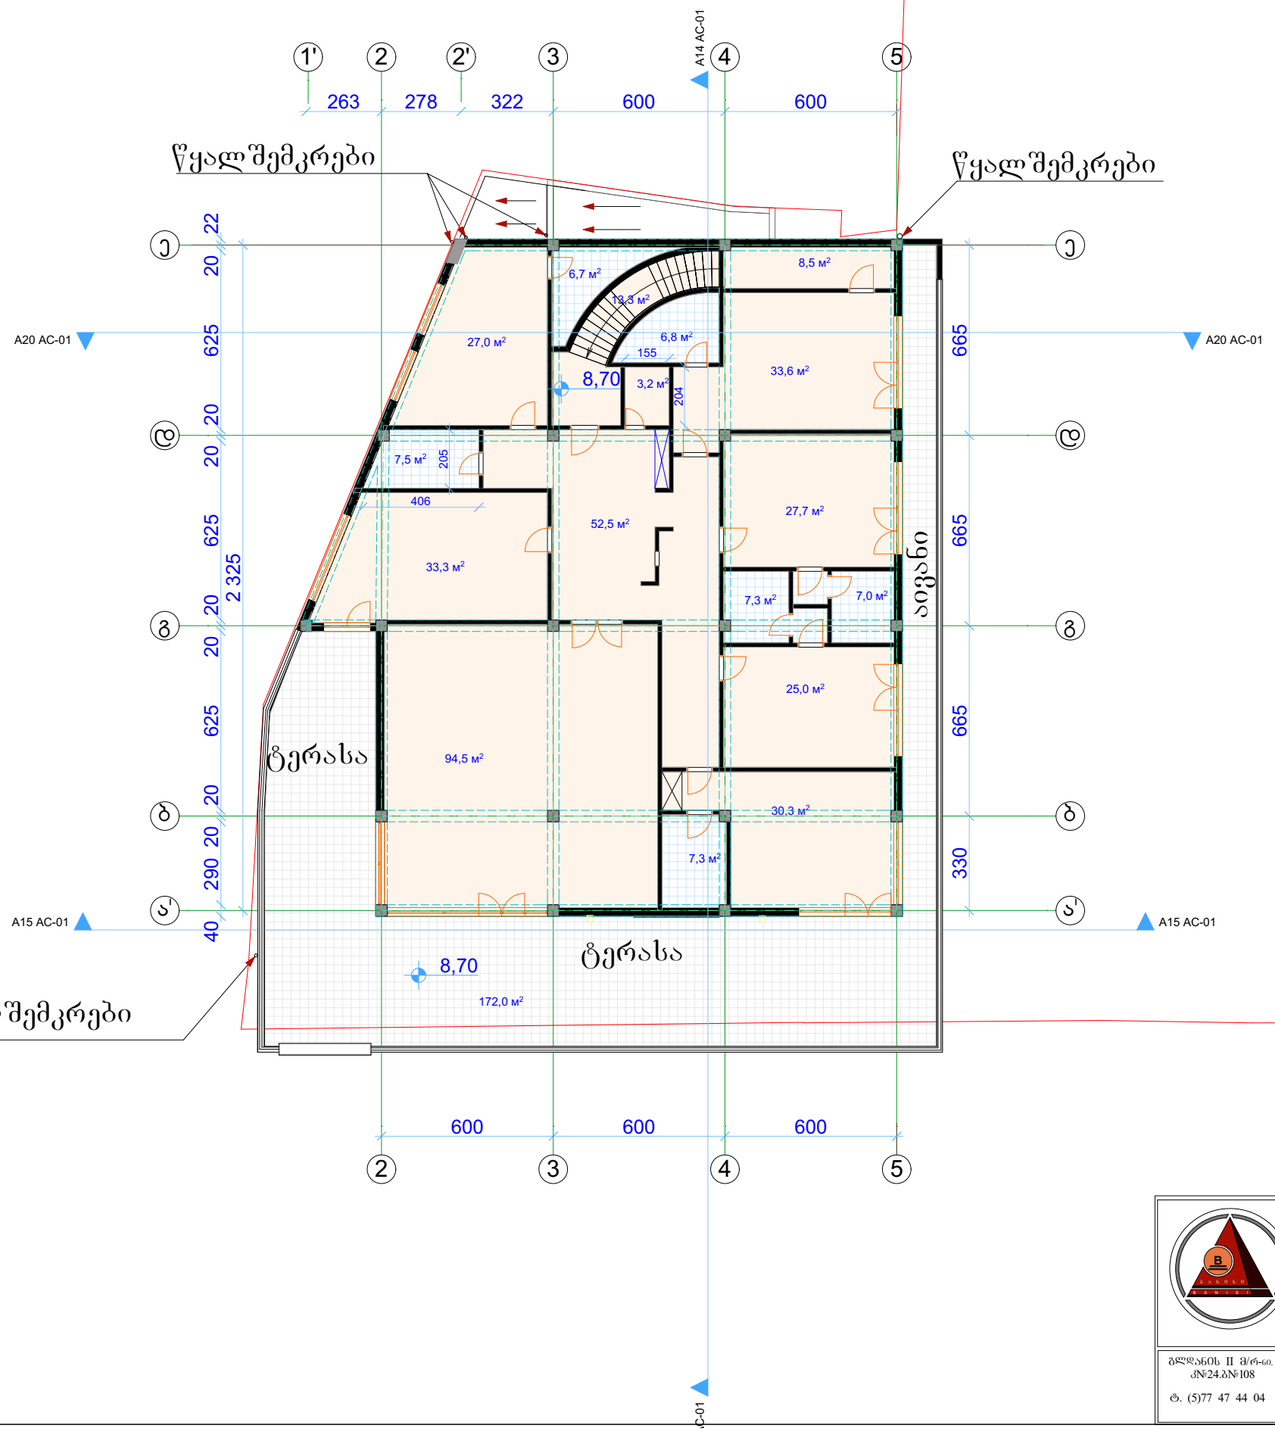

სართულის საერთო ფართი ----- 563.5 მ²

მათ შორის:

საცხოვრებელი ფართი ----- 378.2 მ²
კიბის უჯრედის ფართი ----- 13.3 მ²
საზაფხულო ფართი ----- 172.0 მ²

დაემატა სართული

„ბ ა ნ ი ს ი“		დაკვეთა	სტადია	ფურც№	რაოდ	ინვენტ.№
			პრ.	ა-		
მრავალფუნქციური კომპლექსი/შენობა (სავაჭრო და საცხოვრებელი)	დირექტორი				ვ. კვირიკაშვილი
	არქიტექტორი				ვ. კვირიკაშვილი
	შეასრულა				ვ. კვირიკაშვილი
III სართულის გეგმა ნიშნულზე +8.70					
	დამკვეთი				შ.პ.ს. „ოფძლი-ი“ დ. ვასაძე

ბლდანის II მრ-ნი. კ№24.ბ№108
ტ. (5)77 47 44 04

სახურავის გეგმა

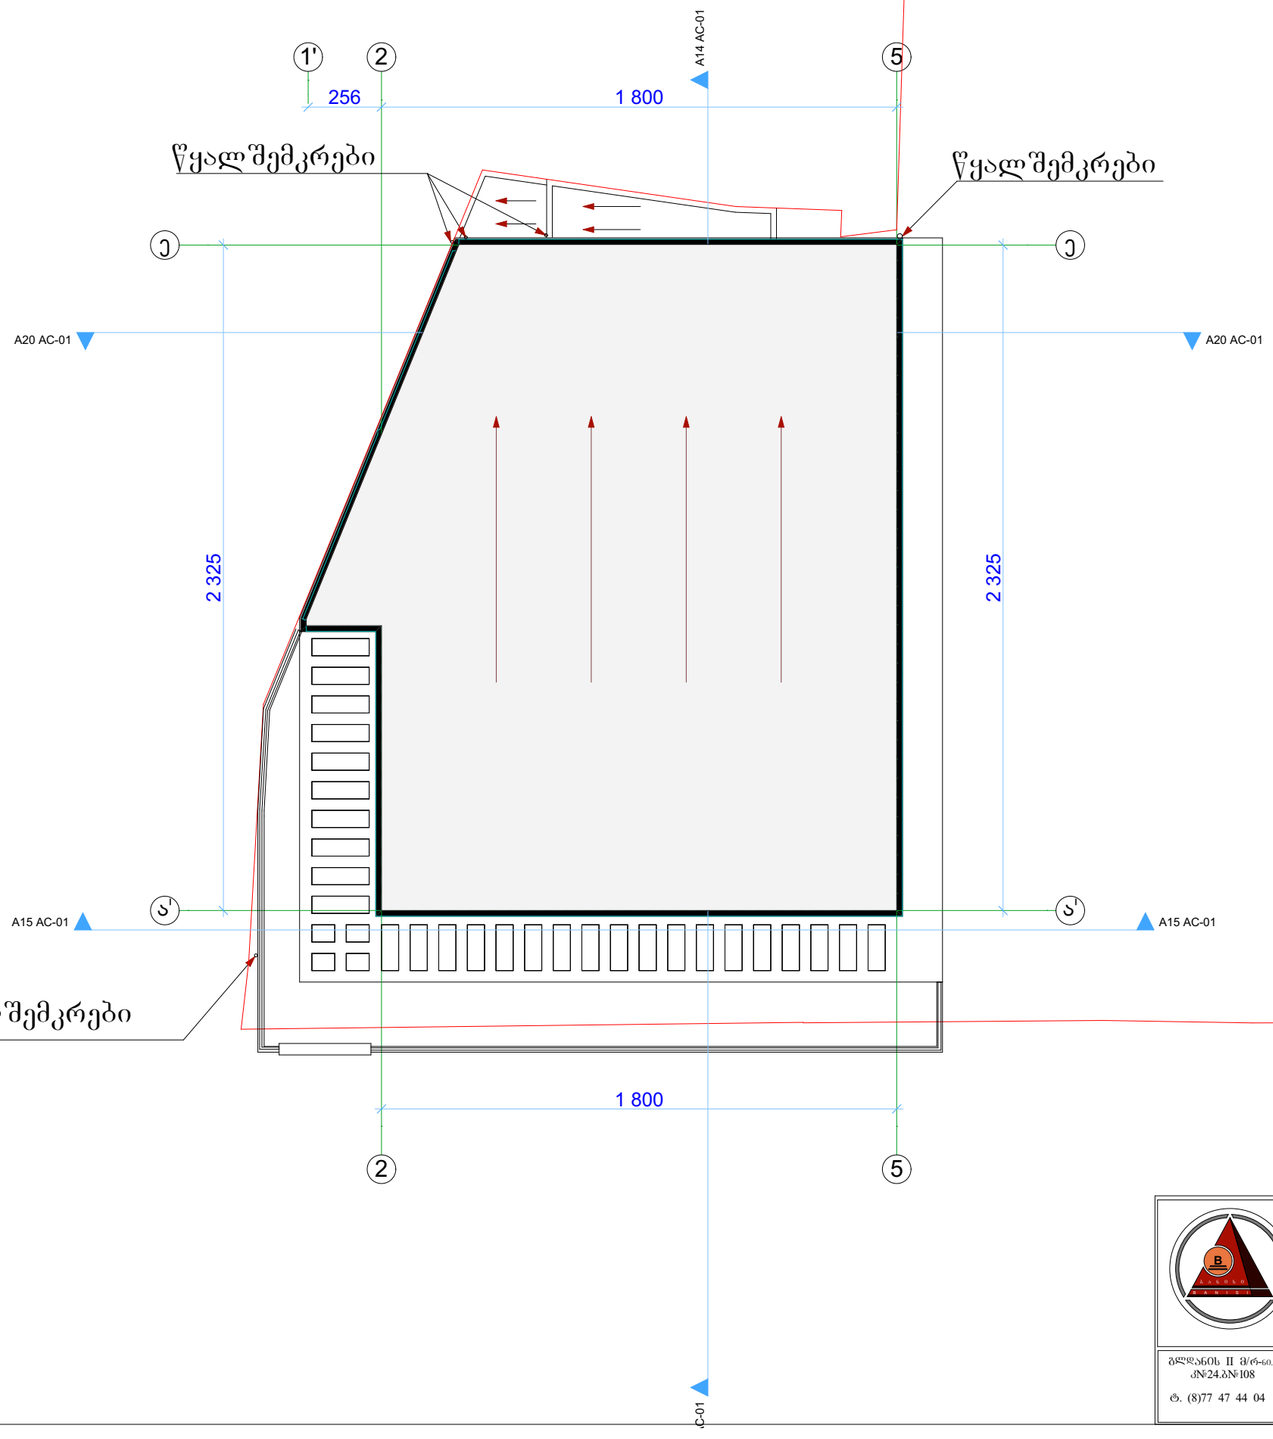

„ბ ა ნ ი ს ი“	დაკვეთა	სტადია	ფურც№	რაოდ	ინვენტ.№
		პრ.	ა-		
მრავალფუნქციური კომპლექსი/შენობა (სავაჭრო და საცხოვრებელი)	დირექტორი				ვ. კვირიკაშვილი
	არქიტექტორი				ვ. კვირიკაშვილი
	შესრულა				ვ. კვირიკაშვილი
სახურავის გეგმა	დამკვეთი				შ.პ.ს. „იფქლი-I“ დ. ვახაძე

ბლდ.ანის II მრ-ნი. კ№24.ბ№108
ტ. (8)77 47 44 04