

ფასადი ღერძებში „1-5„
(კორექტირებული)
მ. 1:200

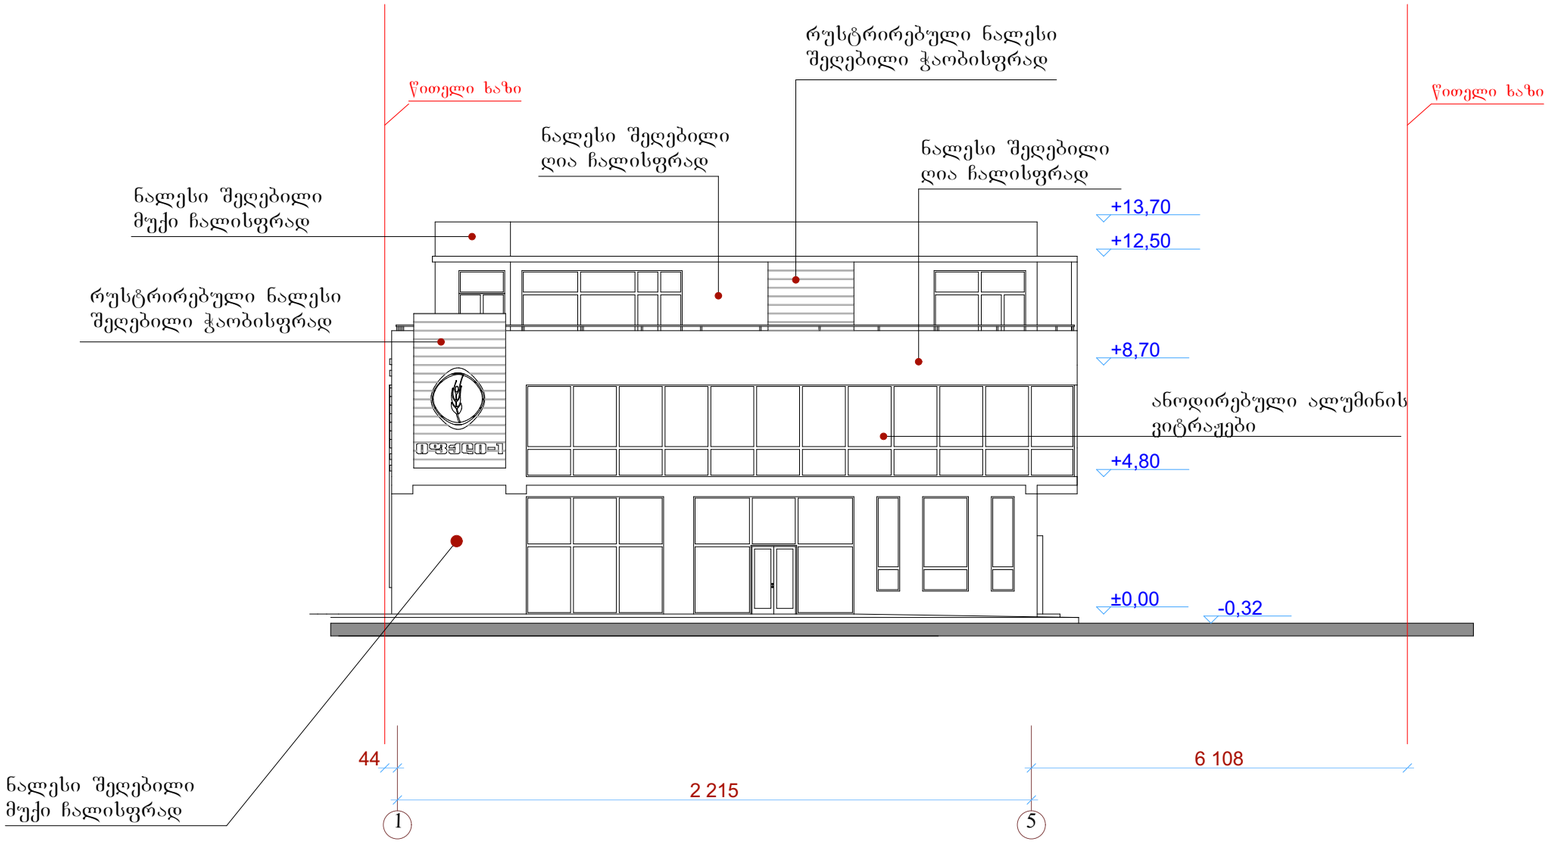

	„ბ ა ნ ი ს ი“	დაკვეთა	სტადია	ფურც№	რაოდ	ინვენტ.№
			პრ.	ა-		
	მრავალფუნქციური კომპლექსი/შენობა (სავაჭრო და საცხოვრებელი)	დირექტორი			ვ. კვირიკაშვილი	
		არქიტექტორი			ვ. კვირიკაშვილი	
		შესრულა			ვ. კვირიკაშვილი	
გლდანის II მრ-ნი კ№24.ბ№108 ტ. (5)77 47 44 04	ფასადი ღერძებში „1-5„	დამკვეთი			შ.პ.ს. „იფქლი-1“ დ. ვასაძე	

ფასადი ღერძებში „ე-ა„
(კორექტირებული)


მ. 1:200

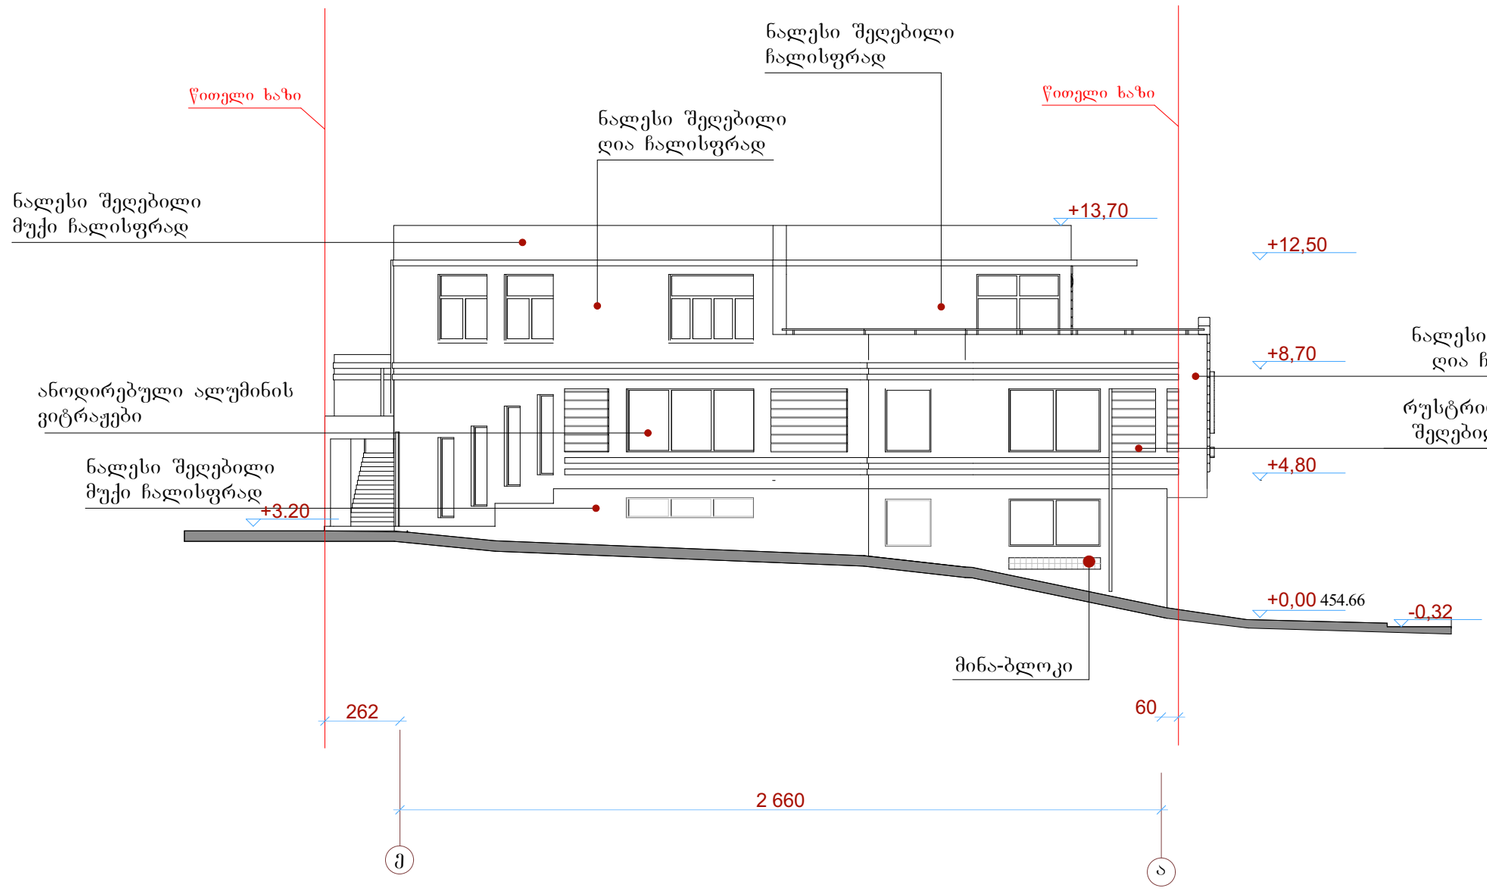

„ბ ა ნ ი ს ი“		დაკვეთა	სტადია	ფურც№	რაოდ	ინვენტ.№
			პრ.	ა-		
მრავალფუნქციური კომპლექსი/შენობა (სავაჭრო და საცხოვრებელი)		დირექტორი			ვ. კვირიკაშვილი	
		არქიტექტორი			ვ. კვირიკაშვილი	
		შეასრულა			ვ. კვირიკაშვილი	
ფასადი ღერძებში „ე-ა„		დამკვეთი			შ.პ.ს. „იშქლი-1“ დ. ვასაძე	

ბლდანის II შრ-ი. კ№24.ბ№108
ტ. (5)77 47 44 04


ფასადი ღერძებში „5-2/„
(კორექტირებული)
მ. 1:200

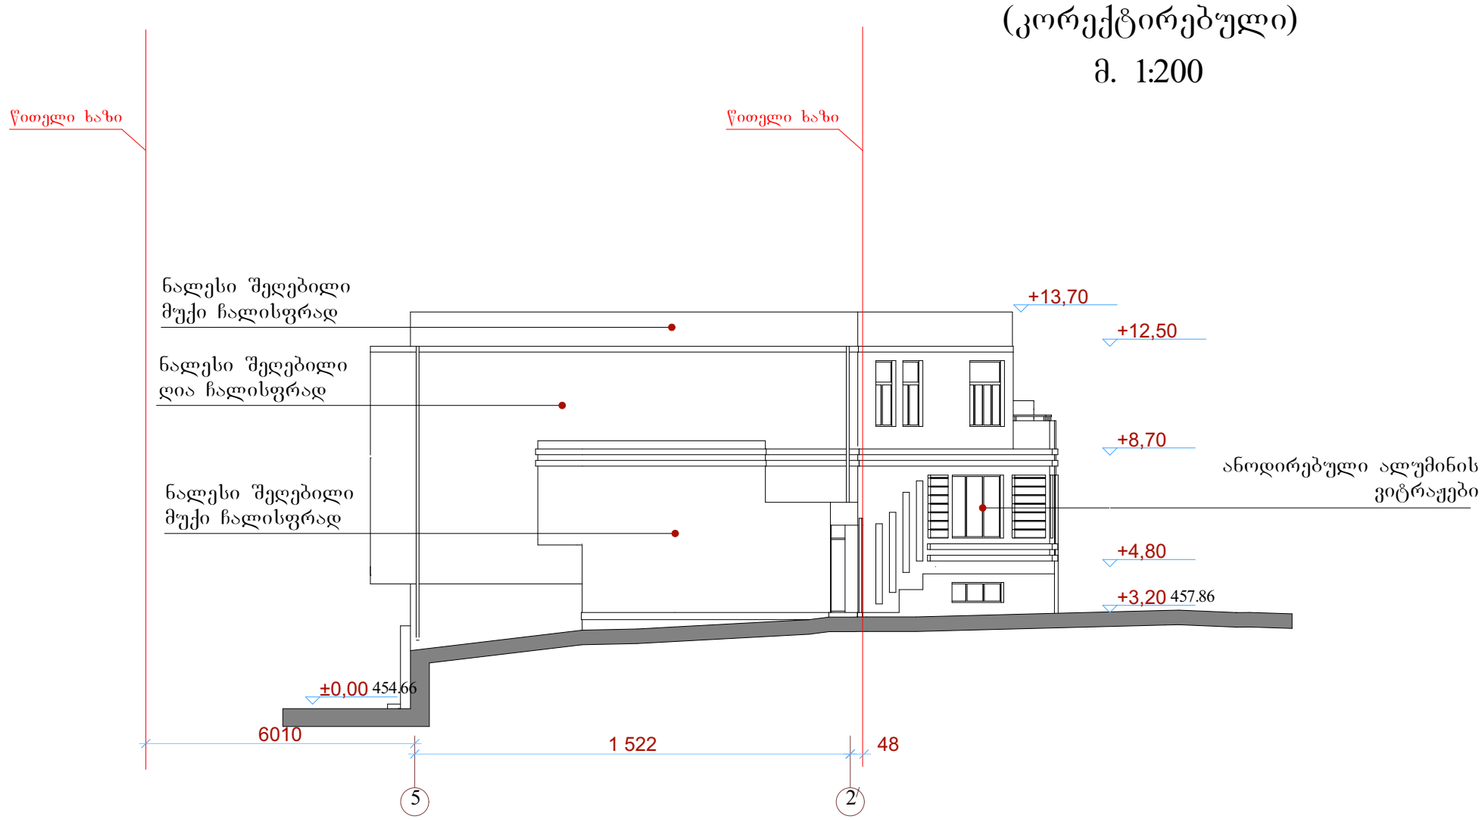

„ბ ა ნ ი ს ი“	დაკვეთა	სტადია	ფურც№	რაოდ	ინვენტ.№
		პრ.	ა-		
მრავალფუნქციური კომპლექსი/შენობა (სავაჭრო და საცხოვრებელი)	დირექტორი				ვ. კვირიკაშვილი
	არქიტექტორი				ვ. კვირიკაშვილი
	შესრულა				ვ. კვირიკაშვილი
ფასადი ღერძებში „5-2/„	დამკვეთი				შ.პ.ს. „იფქლი-1“ დ. ვასაძე

გლდანის II მ/რ-ი. კ№24.ბ№108
ტ. (8)77 47 44 04

ფასადი ღერძებში „ა-ე„
(კორექტირებული)
მ. 1:200

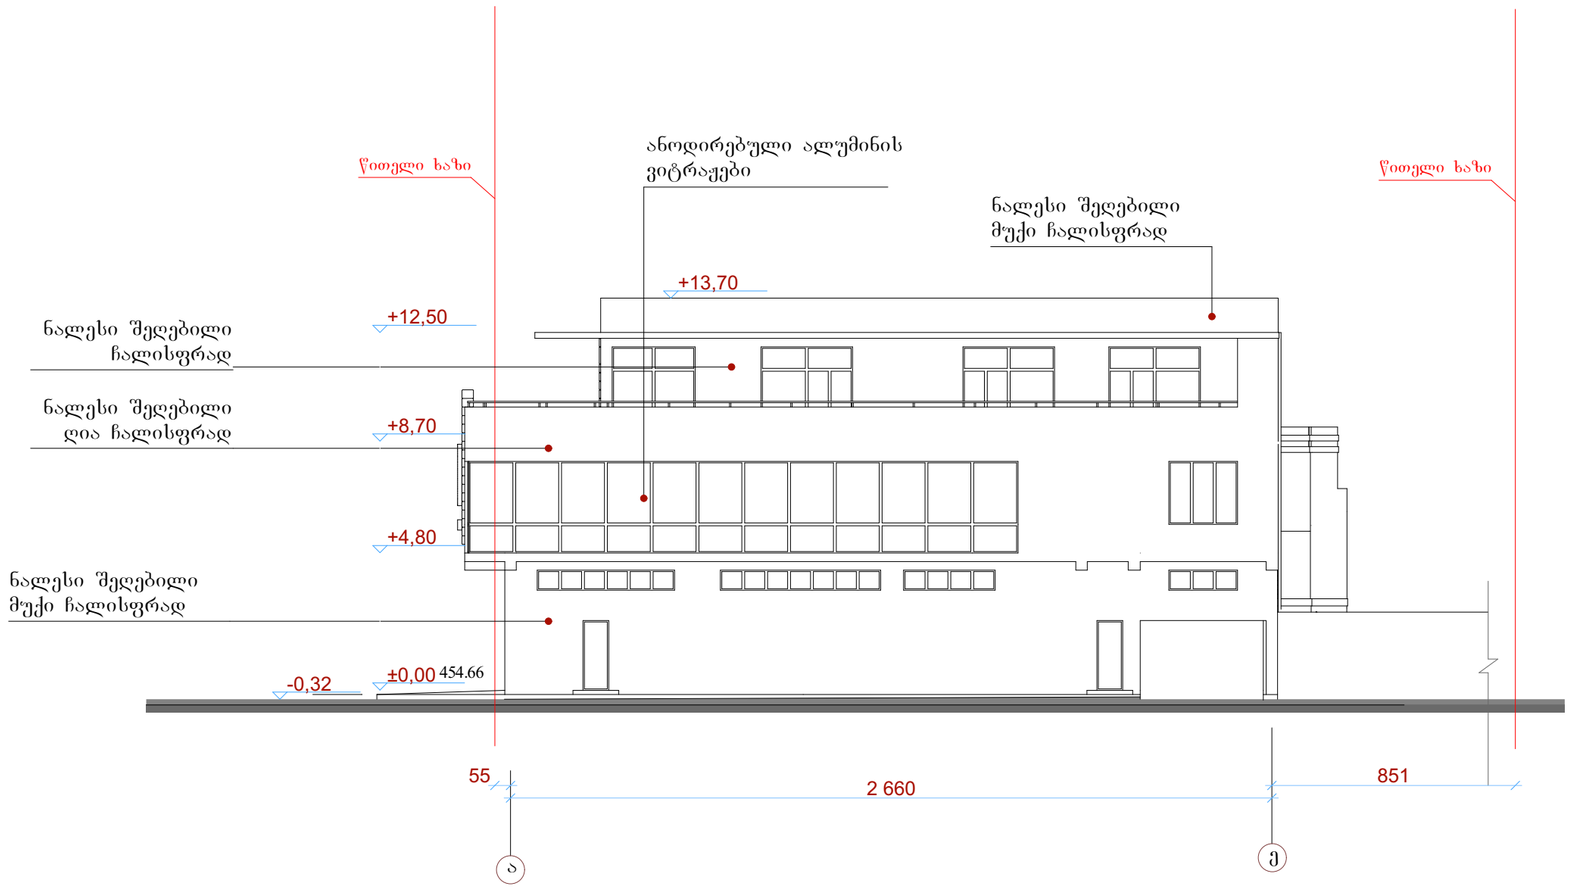

„ბ ა ნ ი ს ი“	დაკვეთა	სტადია	ფურც№	რაოდ	ინვენტ.№
		პრ.	ა-		
მრავალფუნქციური კომპლექსი/შენობა (სავაჭრო და საცხოვრებელი)	დირექტორი				ვ. კვირიკაშვილი
	არქიტექტორი				ვ. კვირიკაშვილი
	შეასრულა				ვ. კვირიკაშვილი
ფასადი ღერძებში „ა-ე„					
	დამკვეთი				შ.პ.ს. „იფქლი-1“ დ. ვასაძე

ბლდანის II მ/რ-ი. კ№24.ბ№108
ტ. (8)77 47 44 04