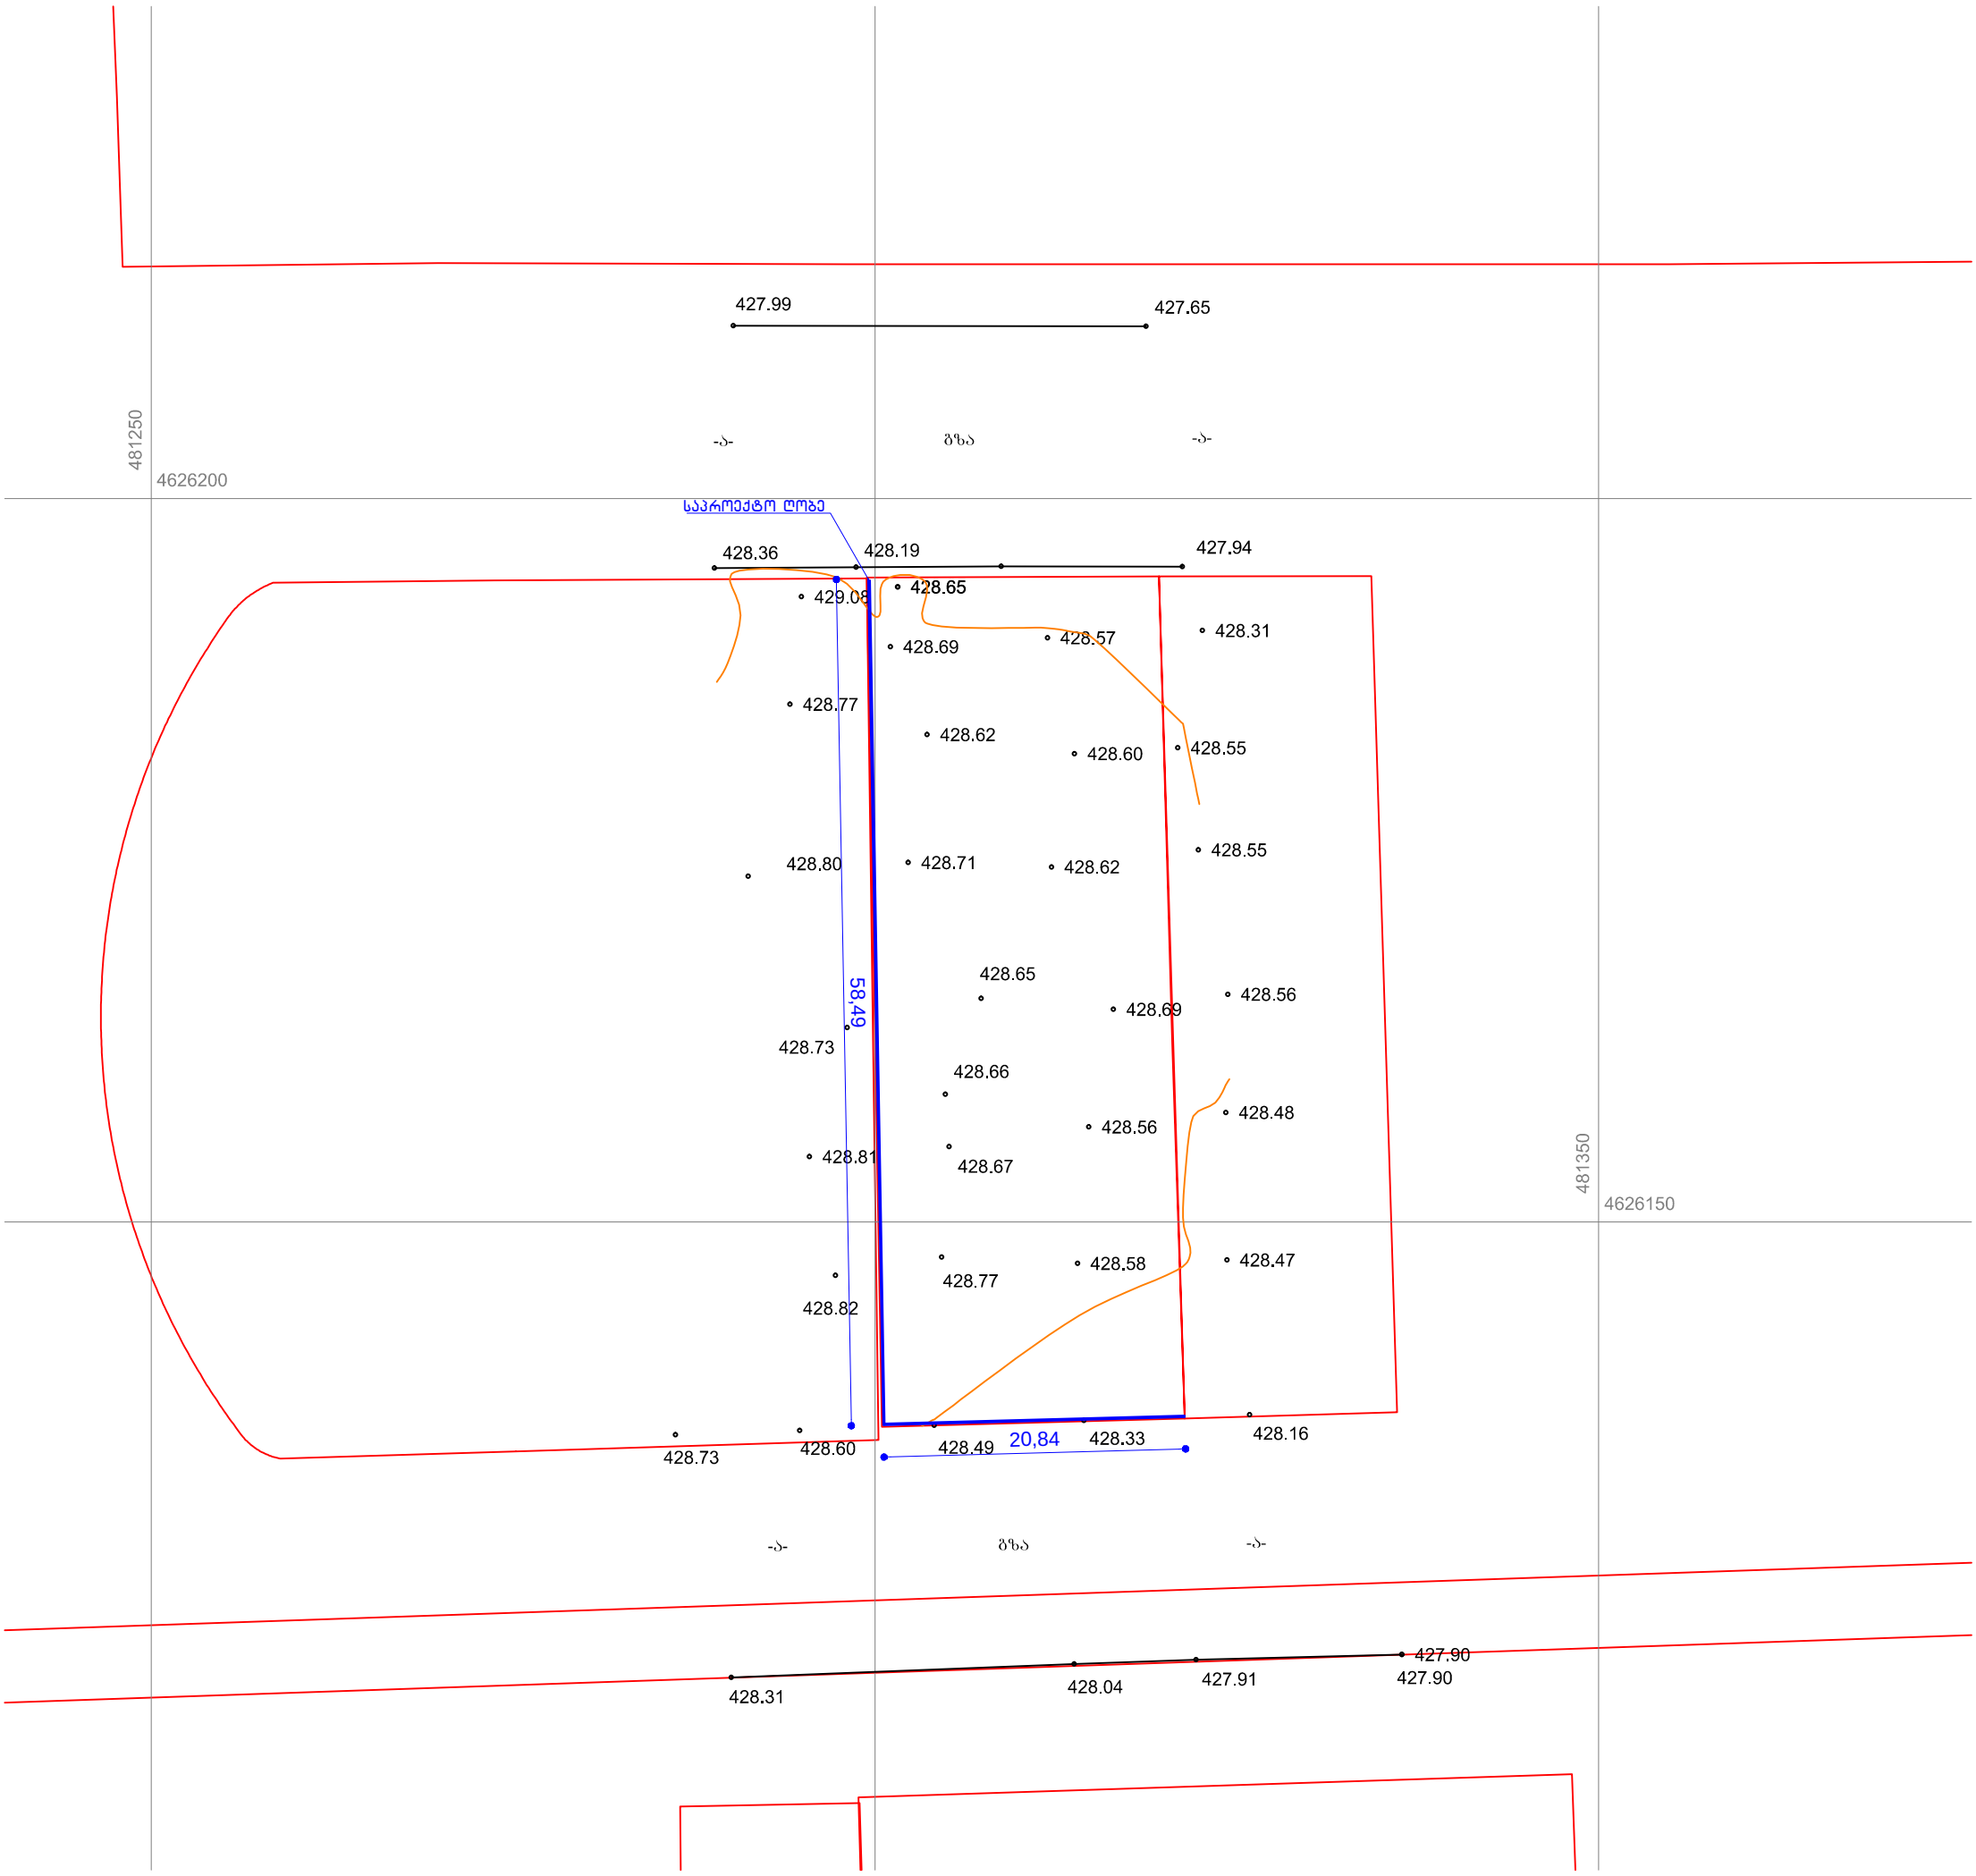
427.99
427.65
481250
4626200
-ა-
გზა
-ა-
საპროექტო ღობე
428.36
428.19
427.94
429.08
428.65
428.69
428.57
428.31
428.77
428.62
428.60
428.55
428.80
428.71
428.62
428.55
428.65
428.69
428.56
58,49
428.73
428.66
428.56
428.48
428.81
428.67
481350
4626150
428.58
428.47
428.77
428.82
428.73
428.60
428.49
20,84
428.33
428.16
-ა-
გზა
-ა-
428.31
428.04
427.91
427.90
427.90

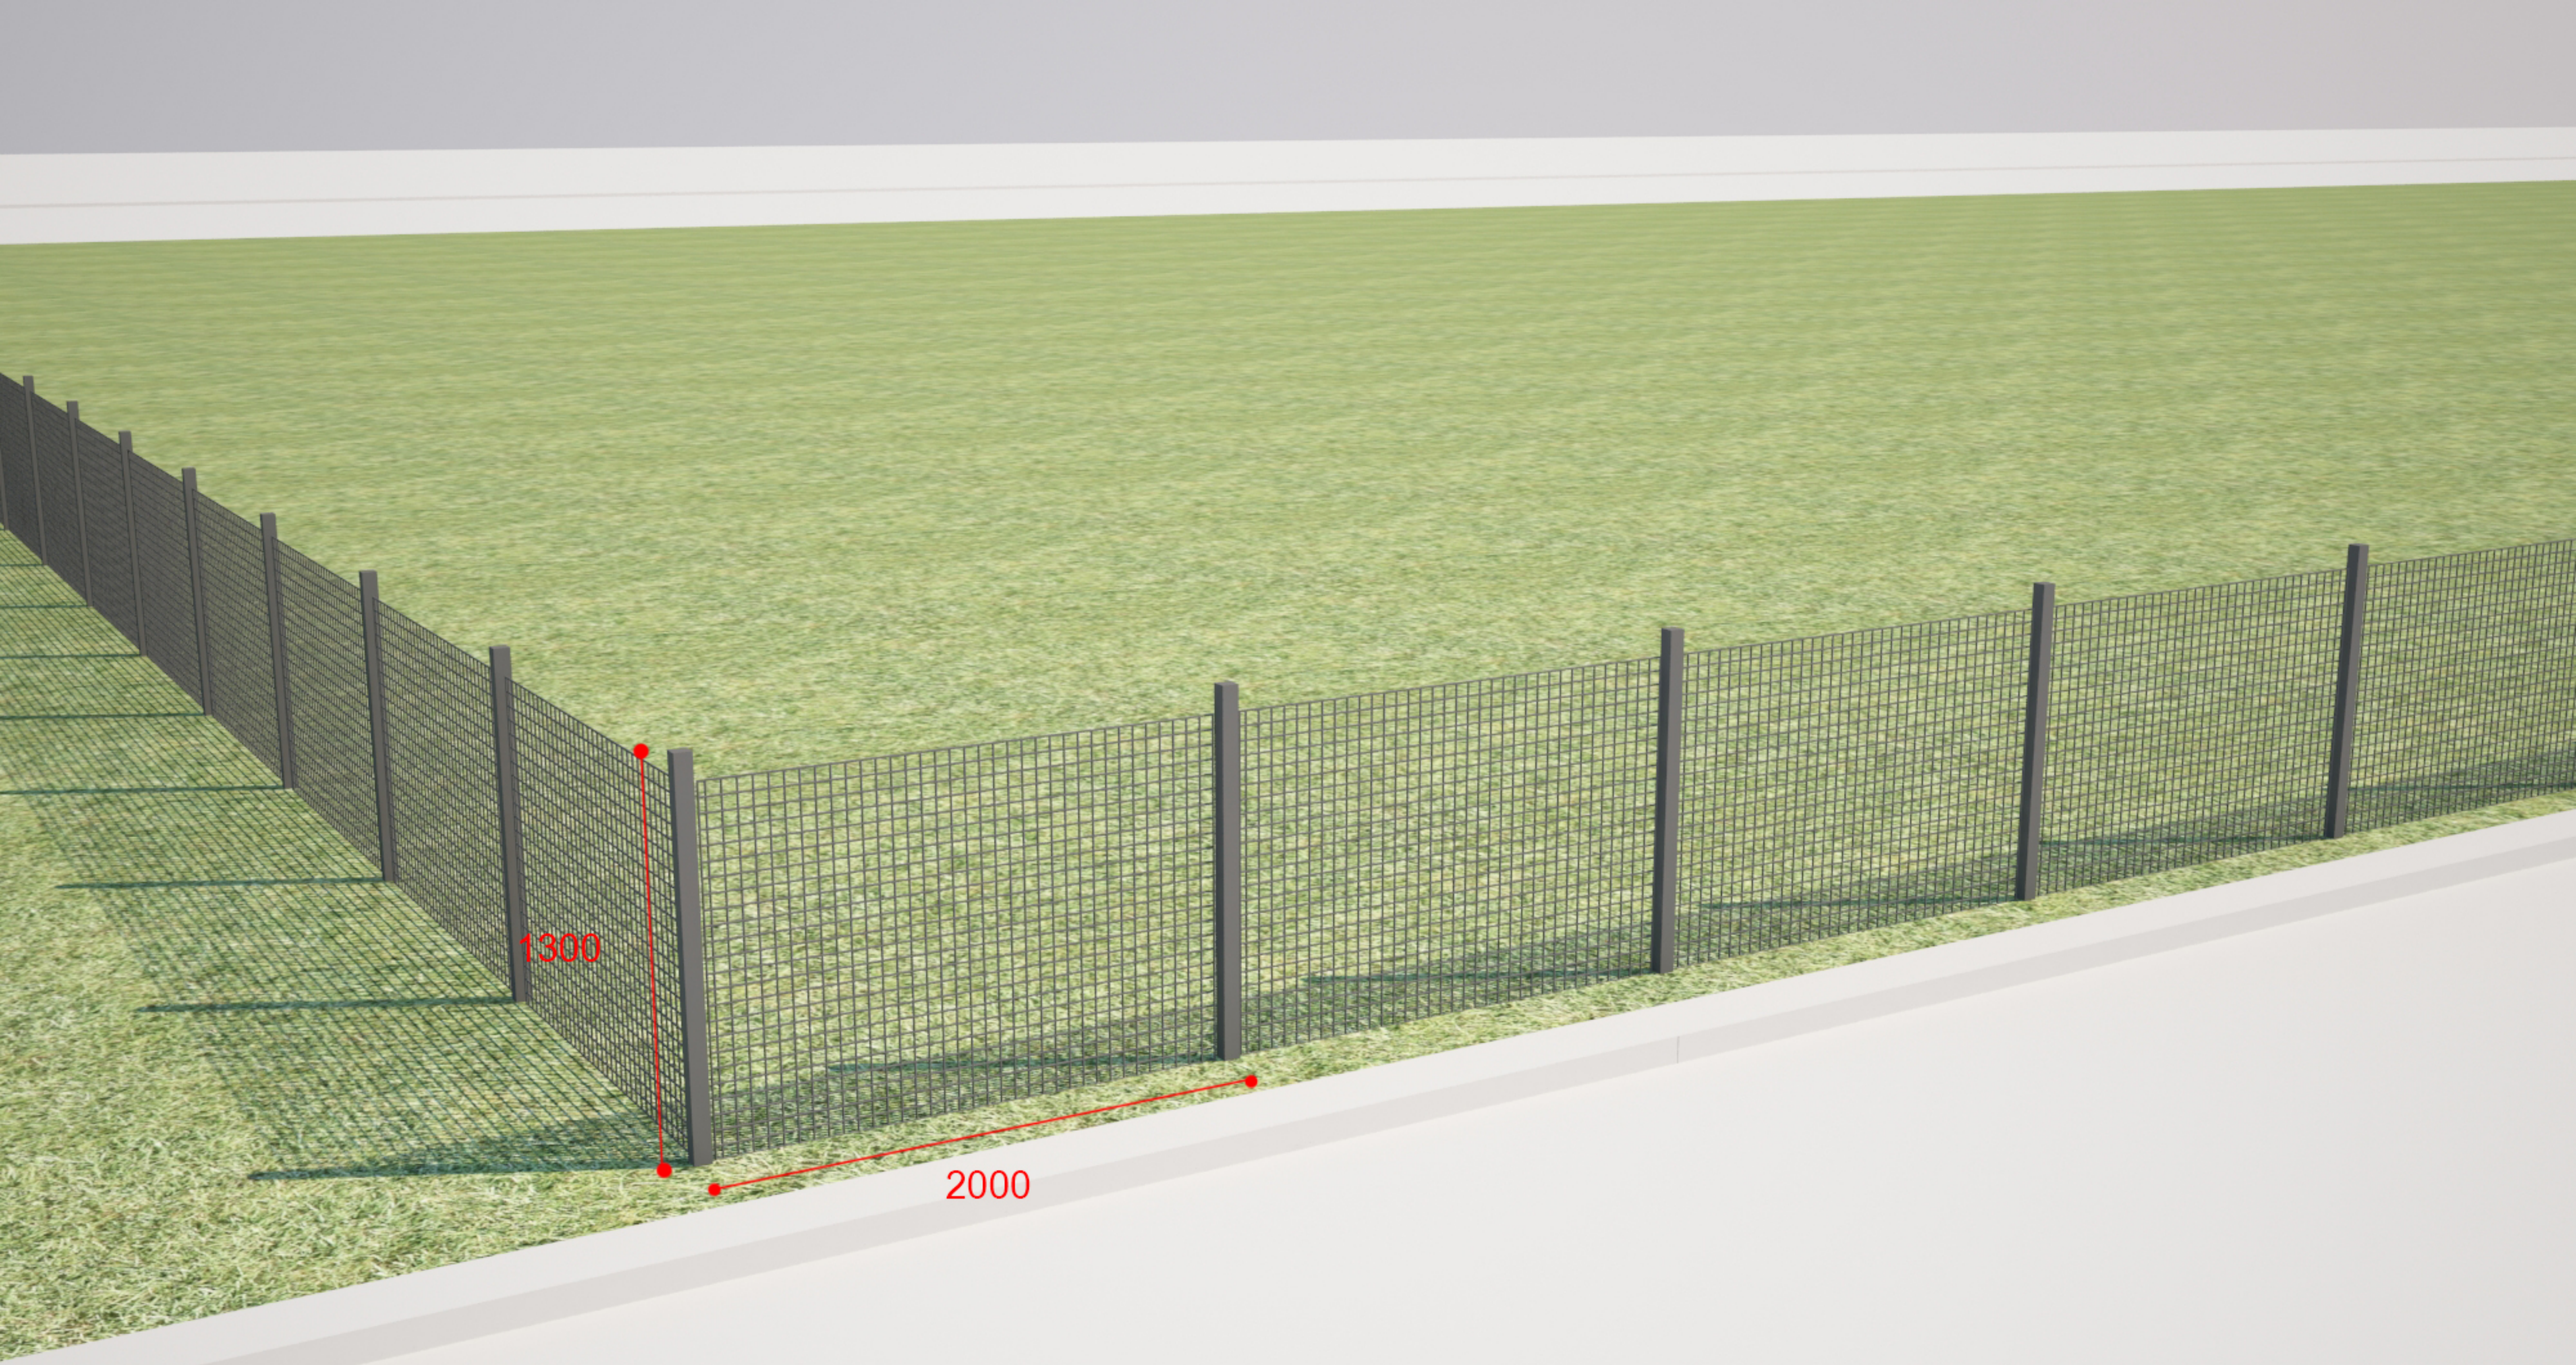
1300
2000

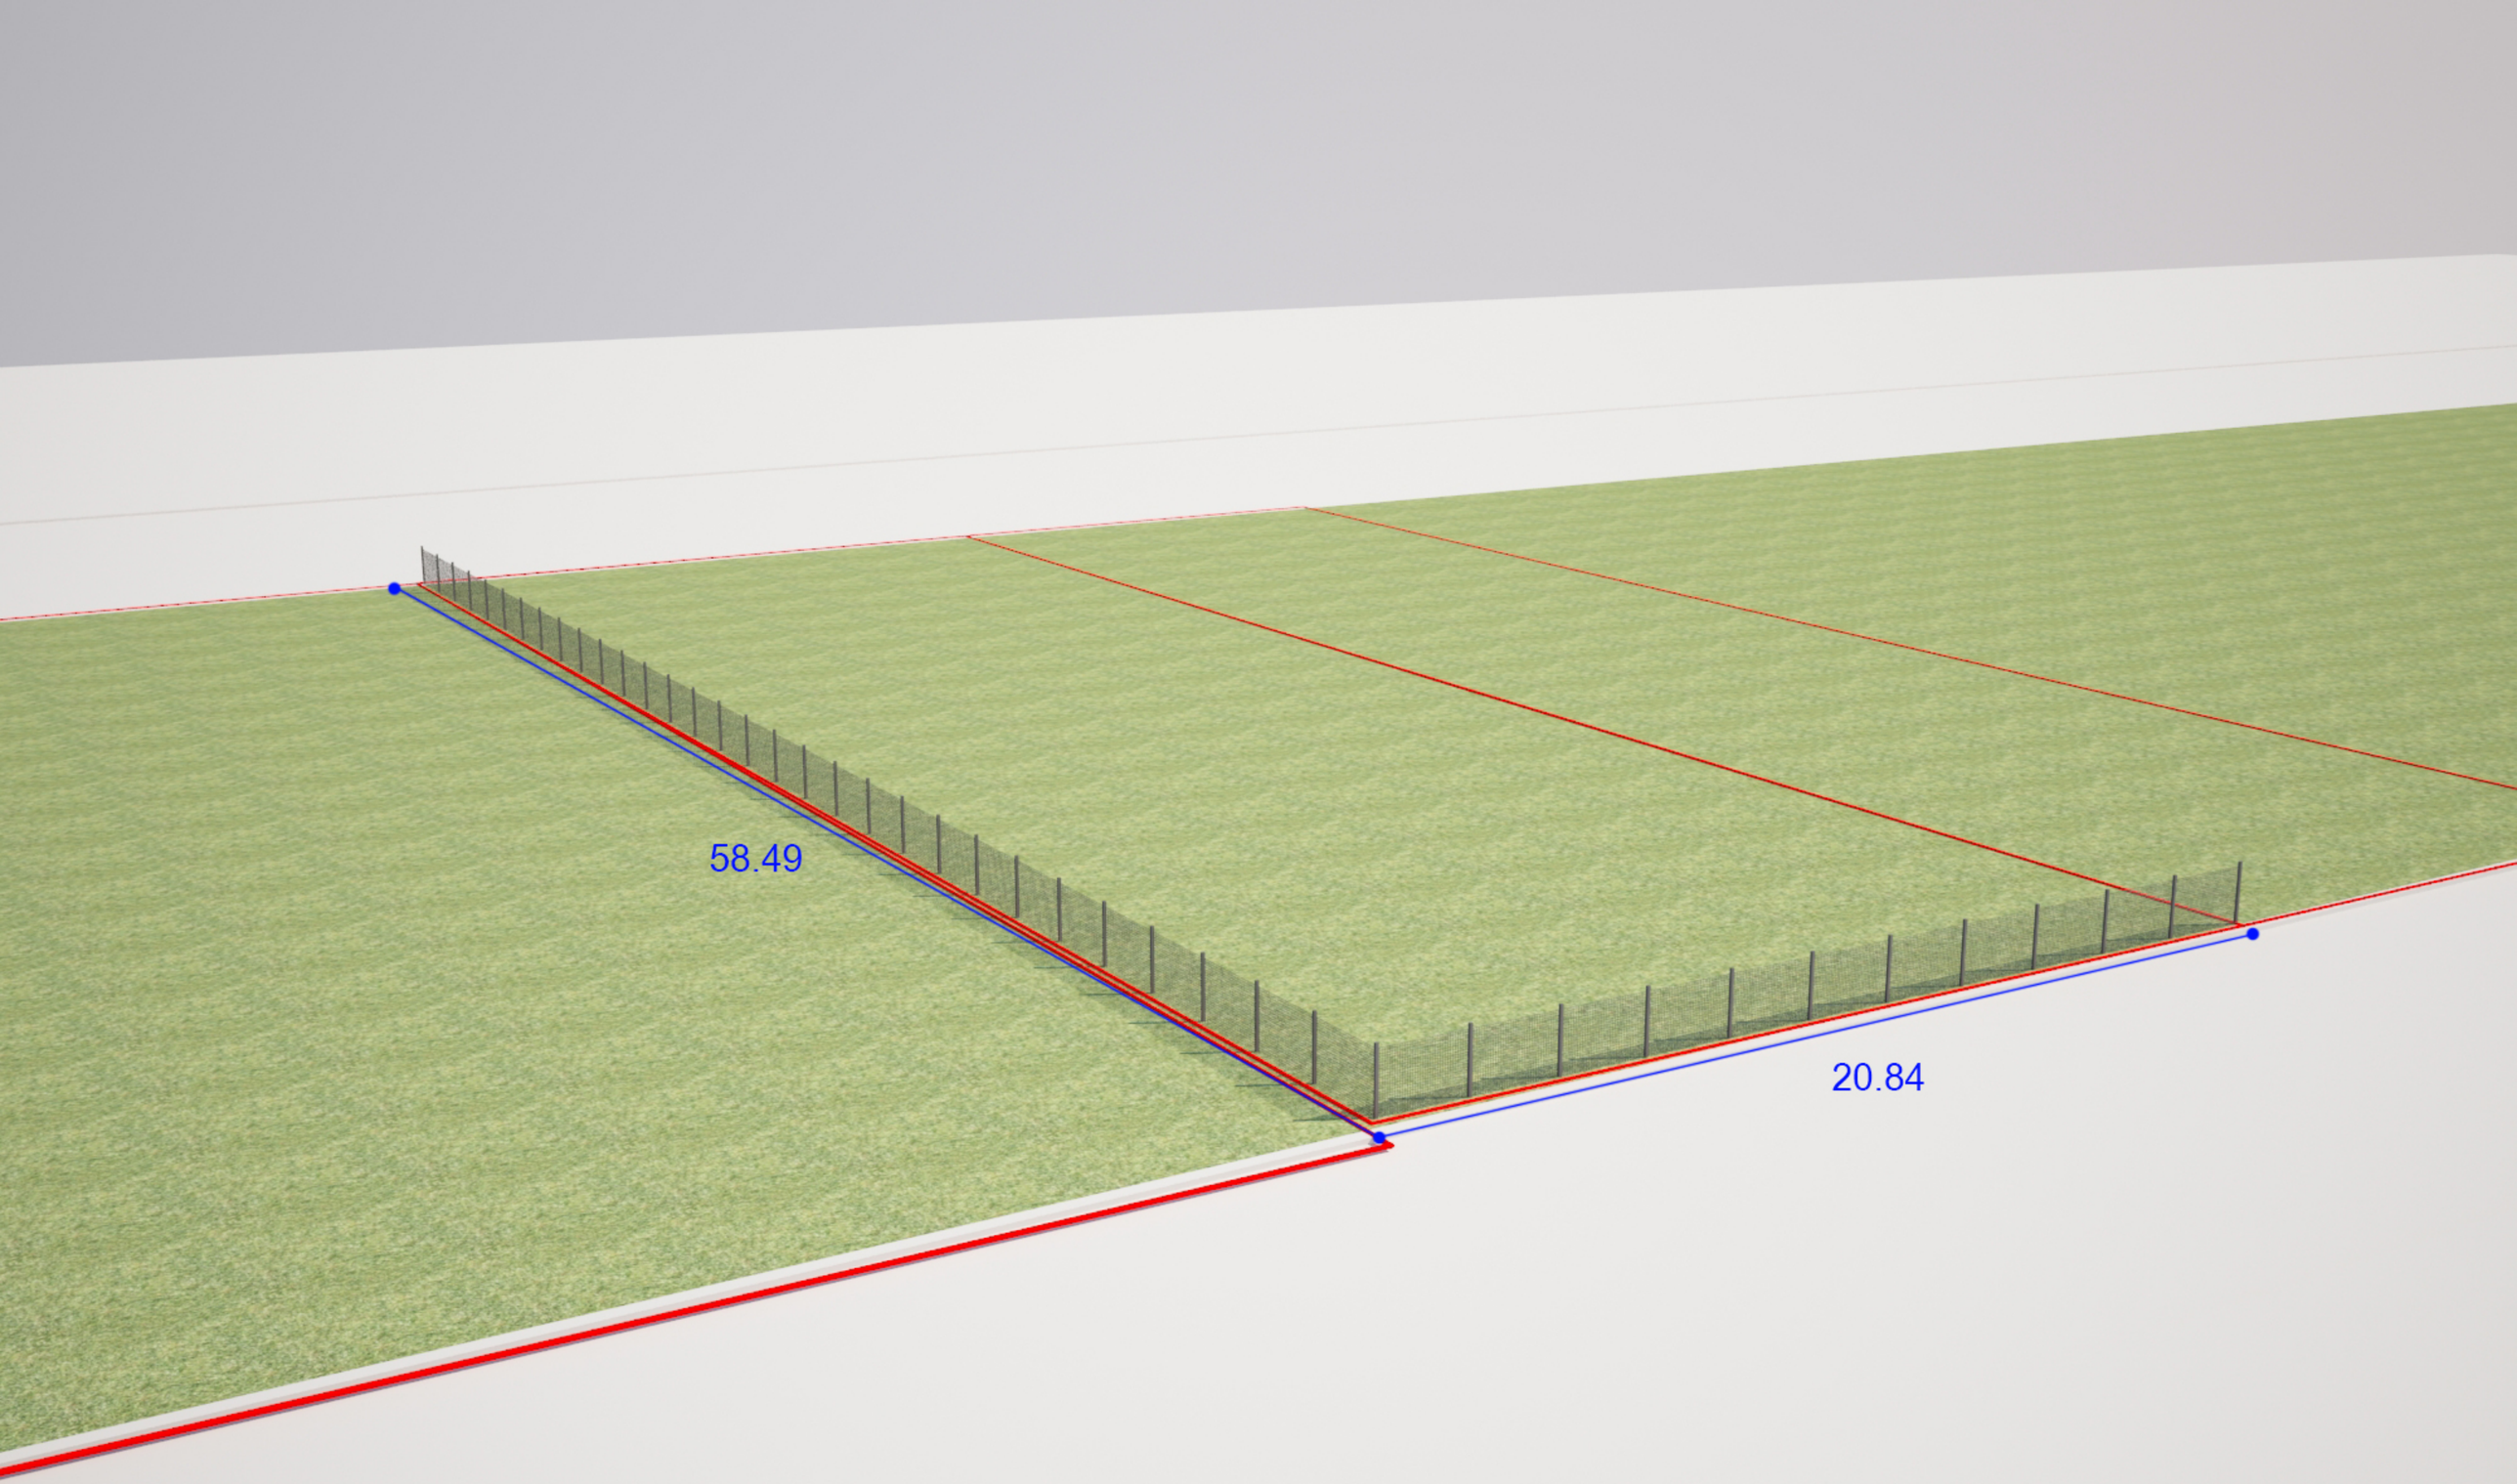
58.49
20.84