
PRODUCED BY AN AUTODESK EDUCATIONAL PRODUCT

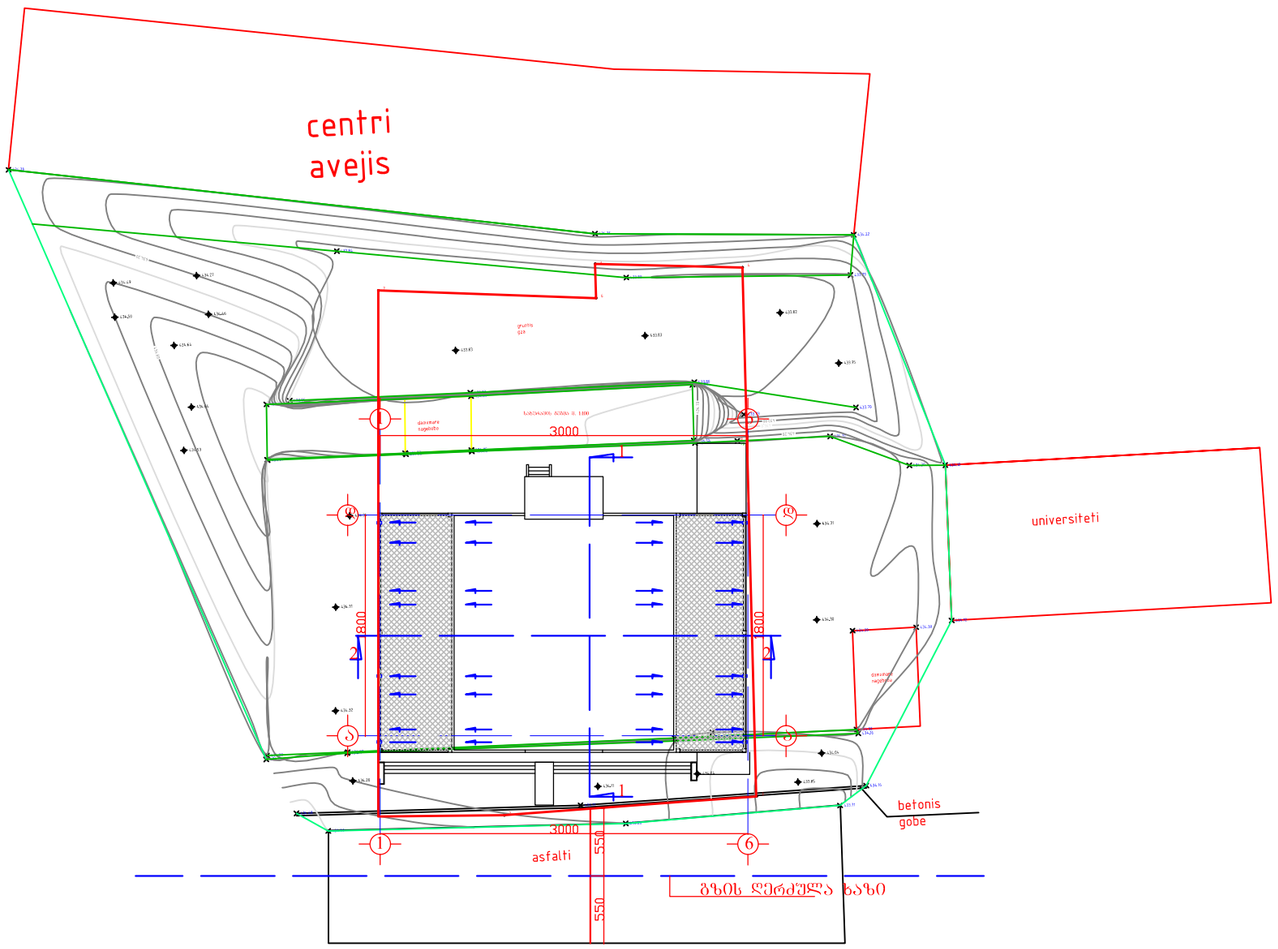

PRODUCED BY AN AUTODESK EDUCATIONAL PRODUCT

შემსრულებელი:

შ.პ.ს. "არქსვეტი"
L.T.D. "ARCHSVETI"

ქალაქი ობილისი-მცხეთის გზის მიმდებარედ საოფისე, მრავალფუნქციური კომპლექსის პროექტი

დამკვეთი: შ.პ.ს "კაშკაში"
ს/კ. 404899749


სიმაღლის განსაზღვრის სქემა

დირექტორი			დ.გოქსაძე
პრ. მთავარი არქიტექტორი			დ.გოქსაძე
შესრულა			დ. გოქსაძე
სტადია	მასშტაბი	ფურცელი	ფორმატი
მ.პ.	1:150	1	A-3

PRODUCED BY AN AUTODESK EDUCATIONAL PRODUCT

PRODUCED BY AN AUTODESK EDUCATIONAL PRODUCT

PRODUCED BY AN AUTODESK EDUCATIONAL PRODUCT

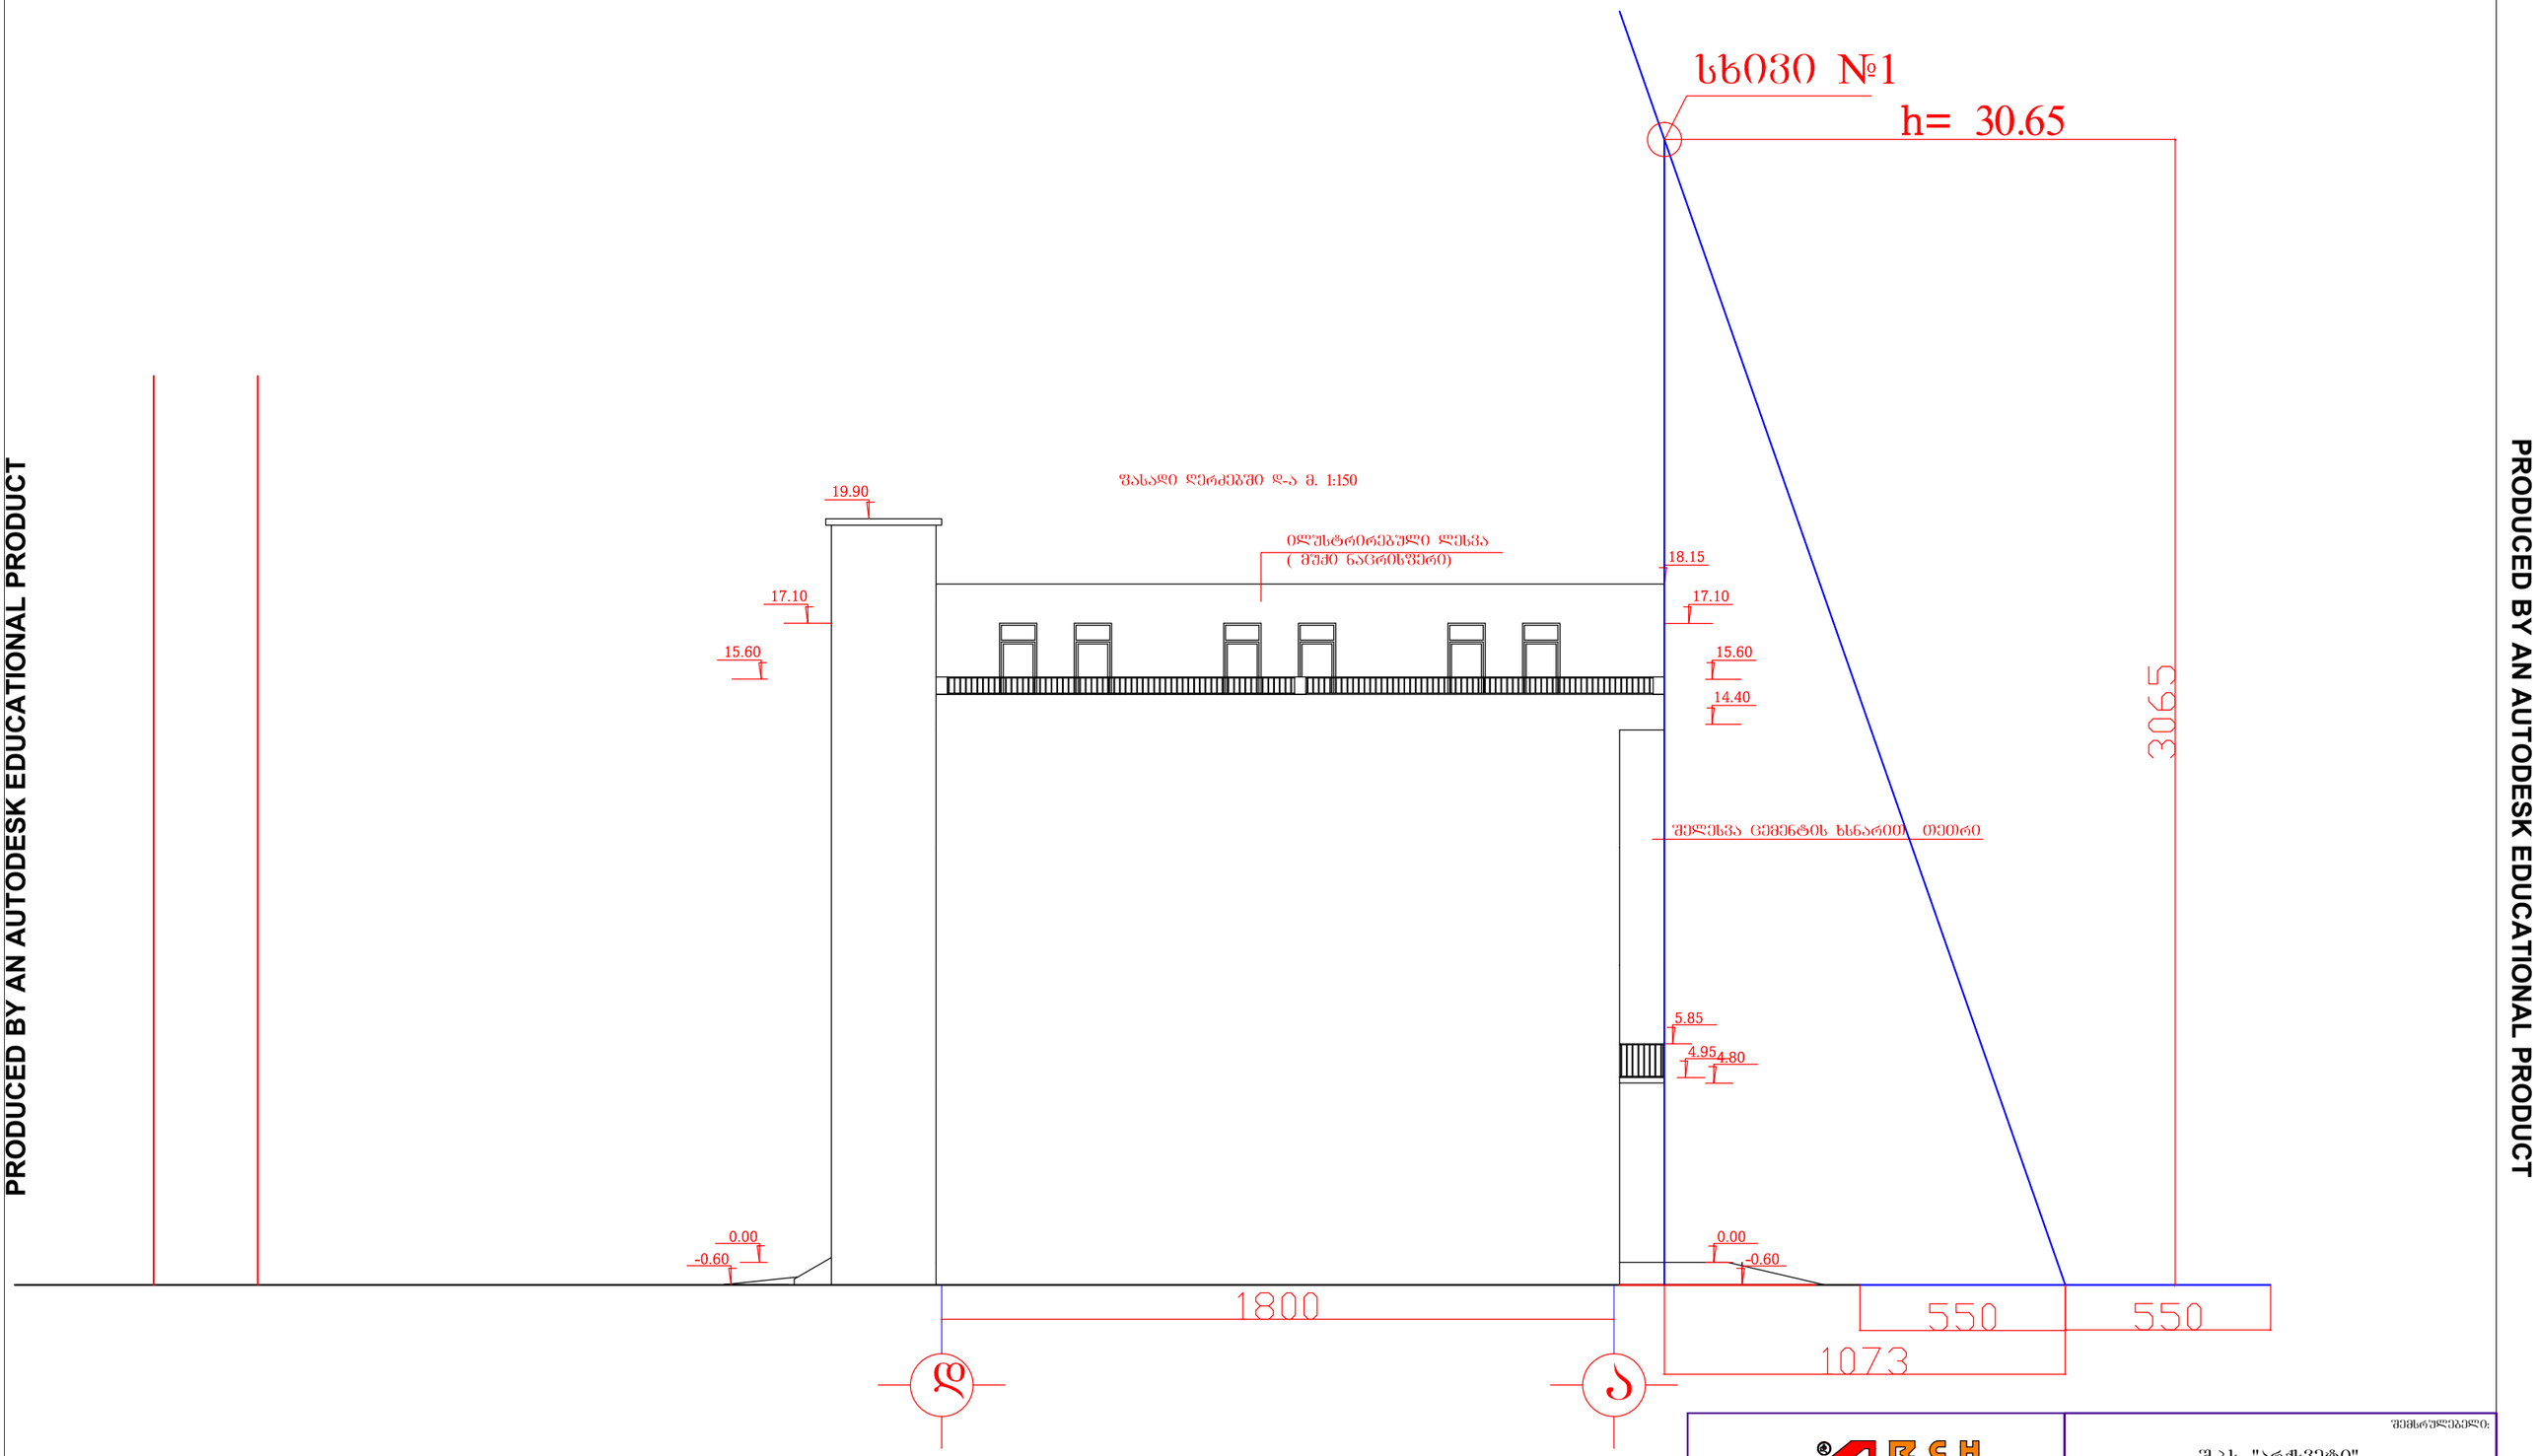

PRODUCED BY AN AUTODESK EDUCATIONAL PRODUCT

შემსრულებელი:

შ.პ.ს. "არქსვეტი"
L.T.D. "ARCHSVETI"

ქალაქი ობილისი-მცხეთის გზის მიმდებარედ სატყისე, მრავალფუნქციური კომპლექსის პროექტი

დამკვეთი: შ.პ.ს "პაშკაში"
ს/კ. 404899749

სიმაღლის განსაზღვრის სქემა

დირექტორი			დ.გოქსაძე
პრ. მთავარი არქიტექტორი			დ.გოქსაძე
შესრულა			დ. გოქსაძე
სტადია	მასშტაბი	ფურცელი	ფორმატი
მ.პ.	1:150	1	A-3

PRODUCED BY AN AUTODESK EDUCATIONAL PRODUCT