
ავტოსადგომის გეგმა ნიშნულზე -5.60

ექსპლიკაცია

კიბის უჯრედი 48.50 მ²
ავტოსადგომი 730.90 მ²
დამხმარე 31.25 მ²

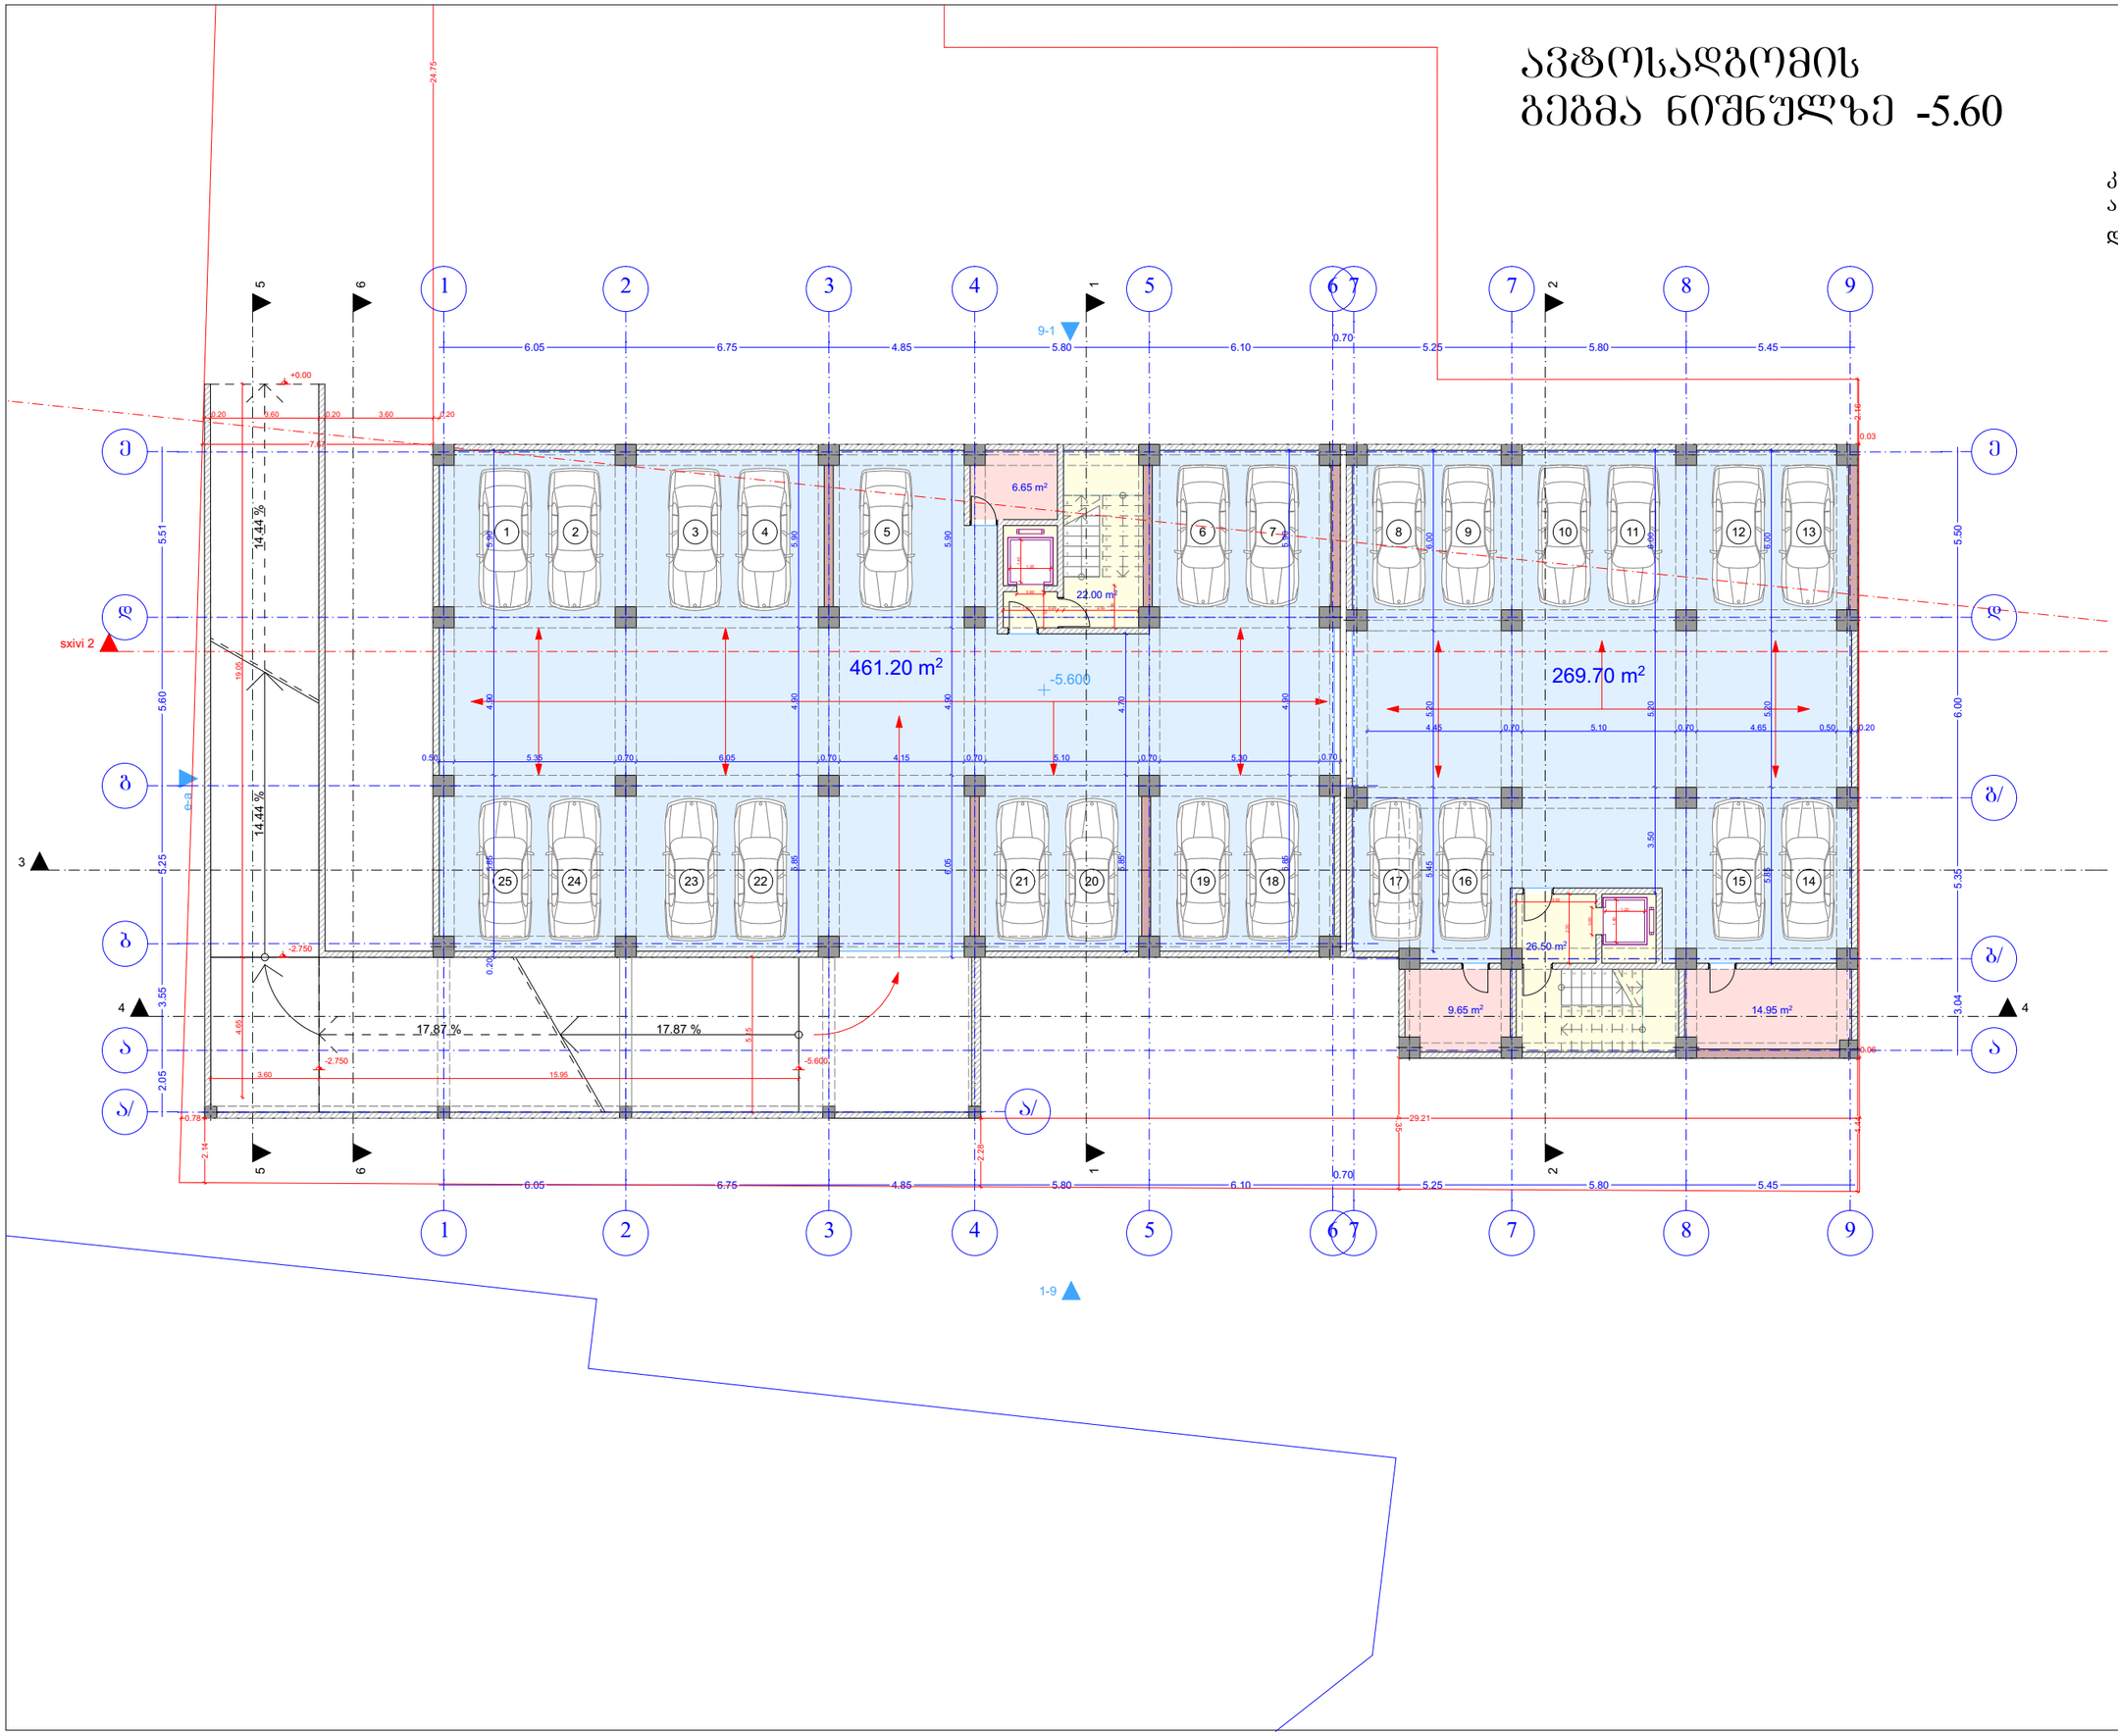

AB5

შ. პ. ს. ეი ბი 5, ინგოროყვას N19 , 0108 თბილისი

დირექტორი: დ. ლოსაბერიძე
არქიტექტორი: რ.ტყემალაძე
არქიტექტორი: დ. ლოსაბერიძე
დაამუშავა: შ. ჯოჯუა
დამკვეთი:

პროექტის სახელწოდება:
მრავალბინიანი საცხოვრებელი სახლი
ქ.თბილისი, ვარკეთილი 3-ის საცხოვრებელი რაიონი, საზოგად.ცენტრის ტერ. (ნაწილი ნაკვეთი 15/6)

არქიტექტურული ნაწილი

ნახაზი:
გეგმა ნიშნულზე -5.60

ფურცელი:


მასშტაბი: 1:200 ფორმატი: A2

9/1/2017

ავტოსადგომის გეგმა ნიშნულზე -2.80

ექსპლიკაცია

კიბის უჯრედი 48.50 მ²
ავტოსადგომი 698.25 მ²
დამხმარე 60.10 მ²

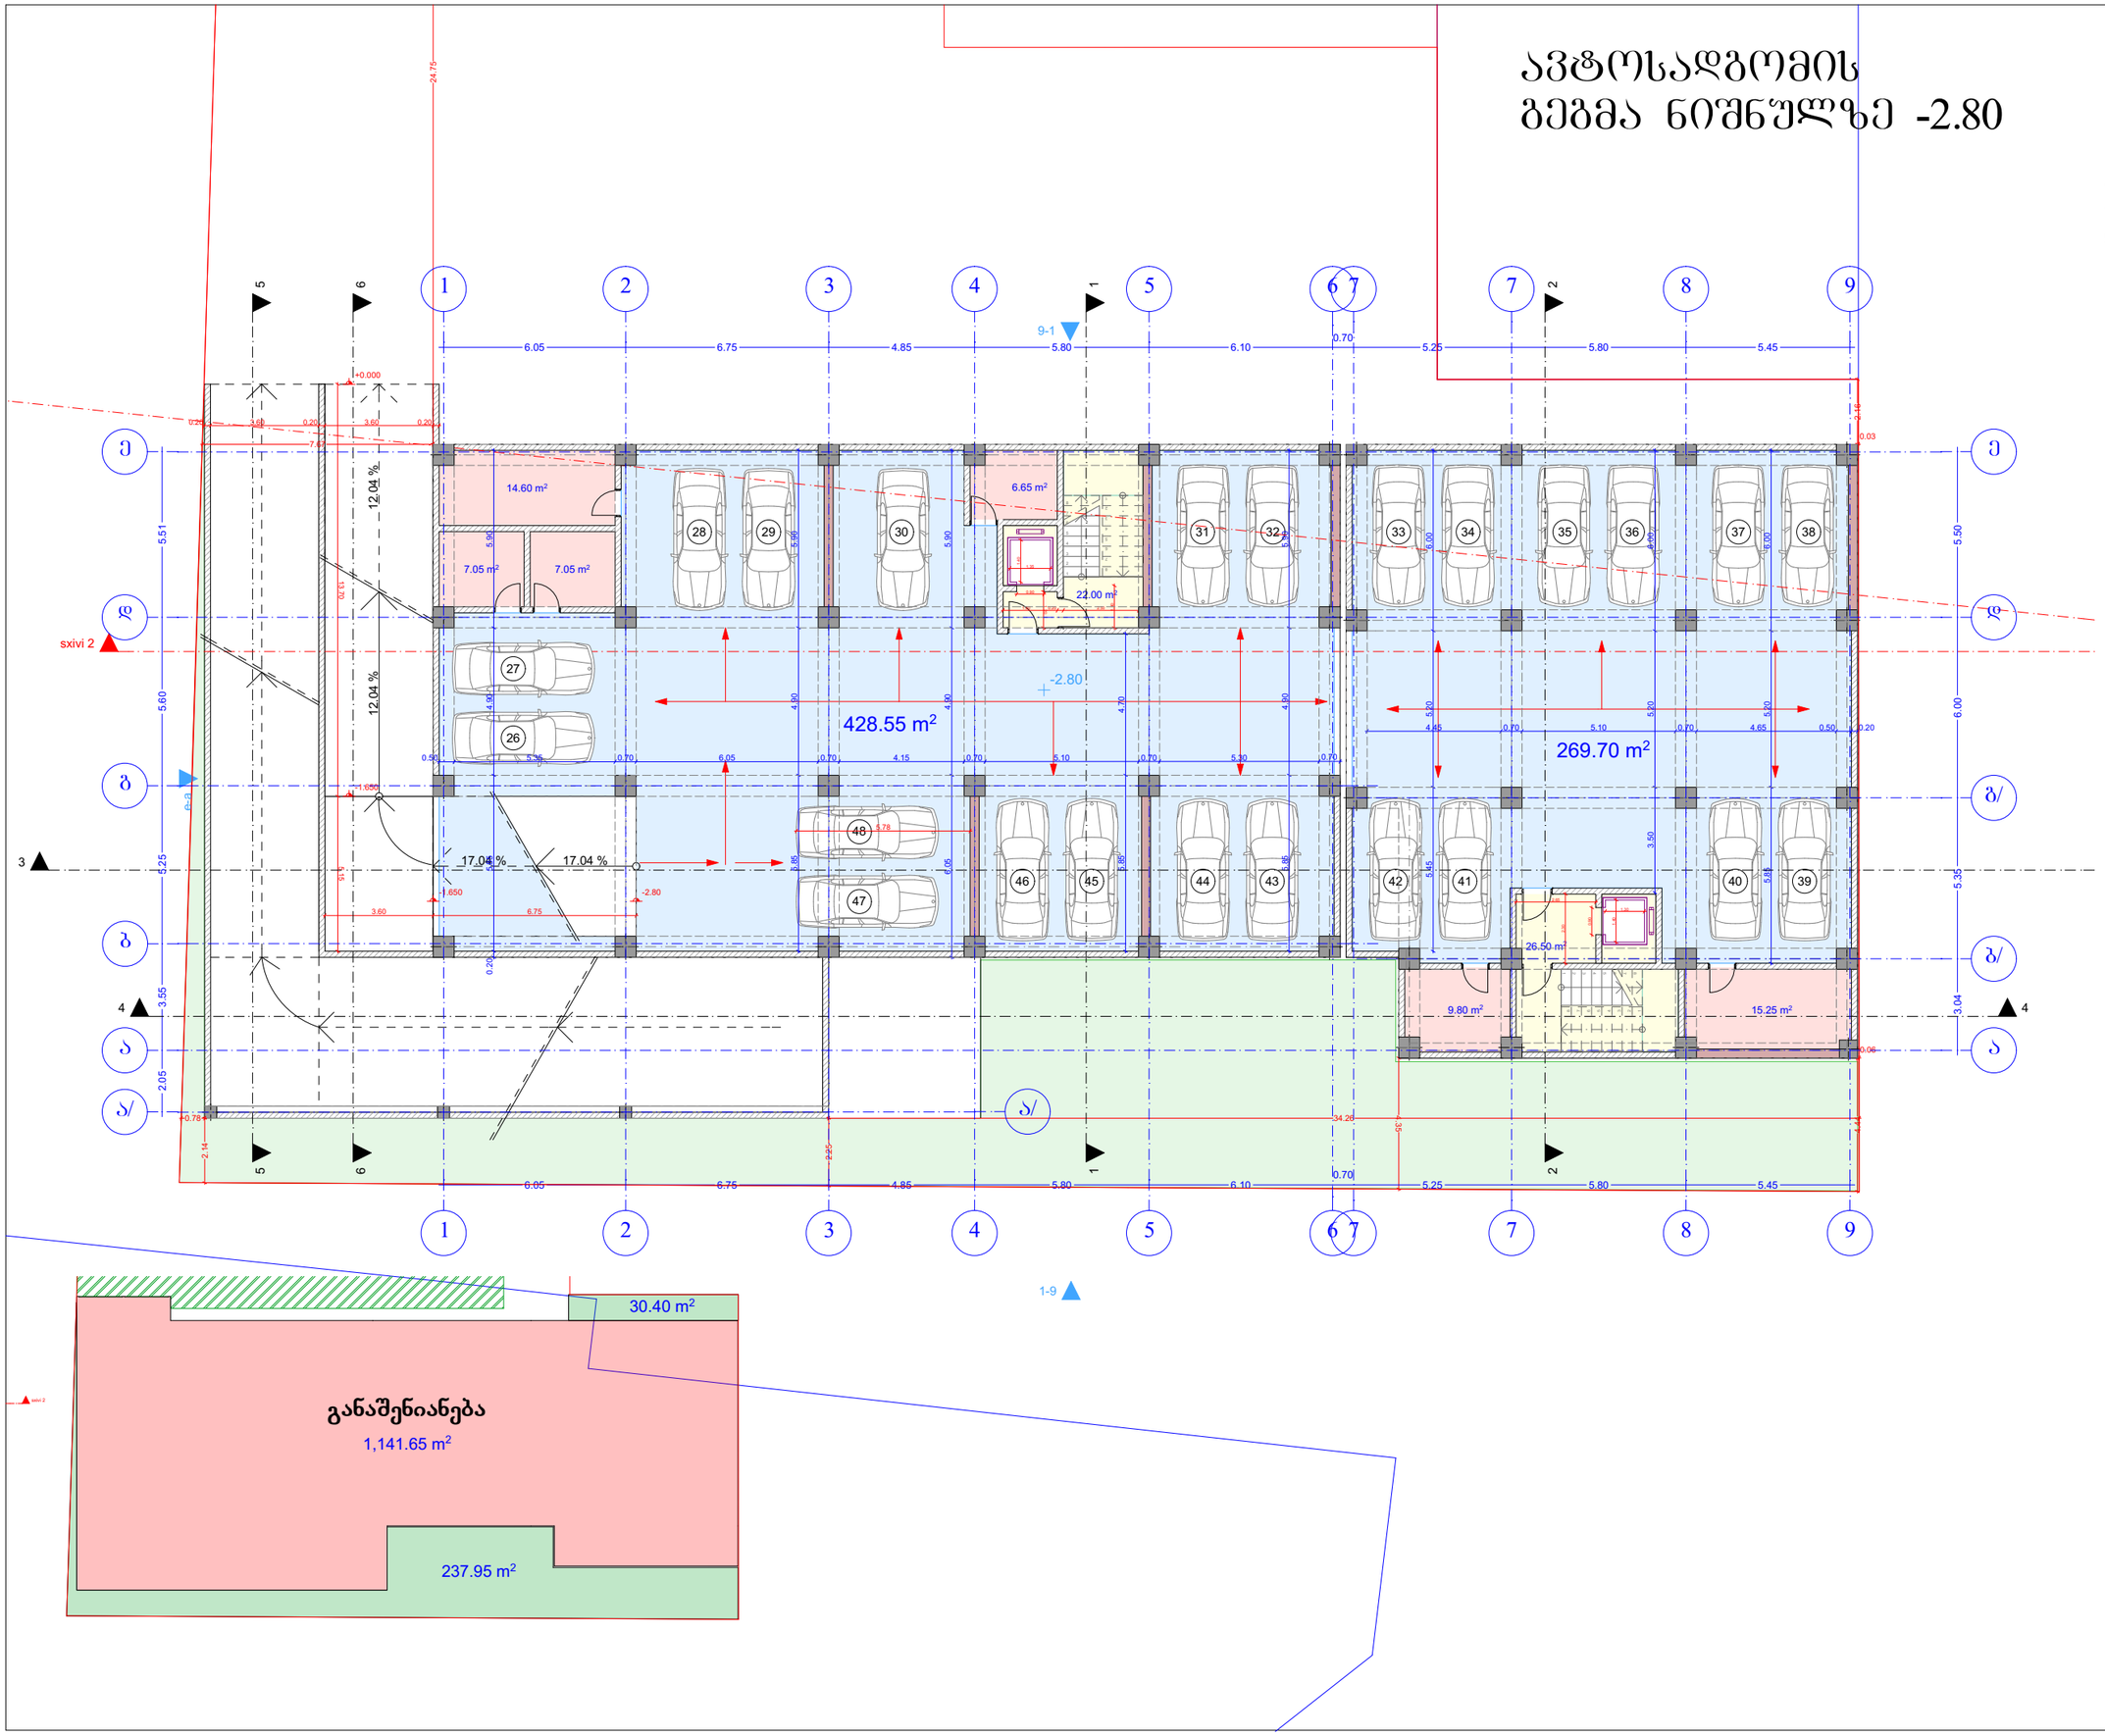

AB5

შ. პ. ს. ეი ბი 5, ინგოროყვას N19 , 0108 თბილისი

დირექტორი: დ. ლოსაბერიძე
არქიტექტორი: რ.ტყემალაძე
არქიტექტორი: დ. ლოსაბერიძე
დაამუშავა: შ. ჯოჯუა
დამკვეთი:

პროექტის სახელწოდება:
მრავალბინიანი საცხოვრებელი სახლი
ქ.თბილისი, ვარკეთილი 3-ის საცხოვრებელი რაიონი, საზოგად.ცენტრის ტერ. (ნაწილი ნაკვეთი 15/6)

არქიტექტურული ნაწილი


ნახაზი:
გეგმა ნიშნულზე -2.80

ფურცელი:

მასშტაბი: 1:200, 1:500 ფორმატი: A2

9/1/2017

გეგმა ნიშნულზე +0.00

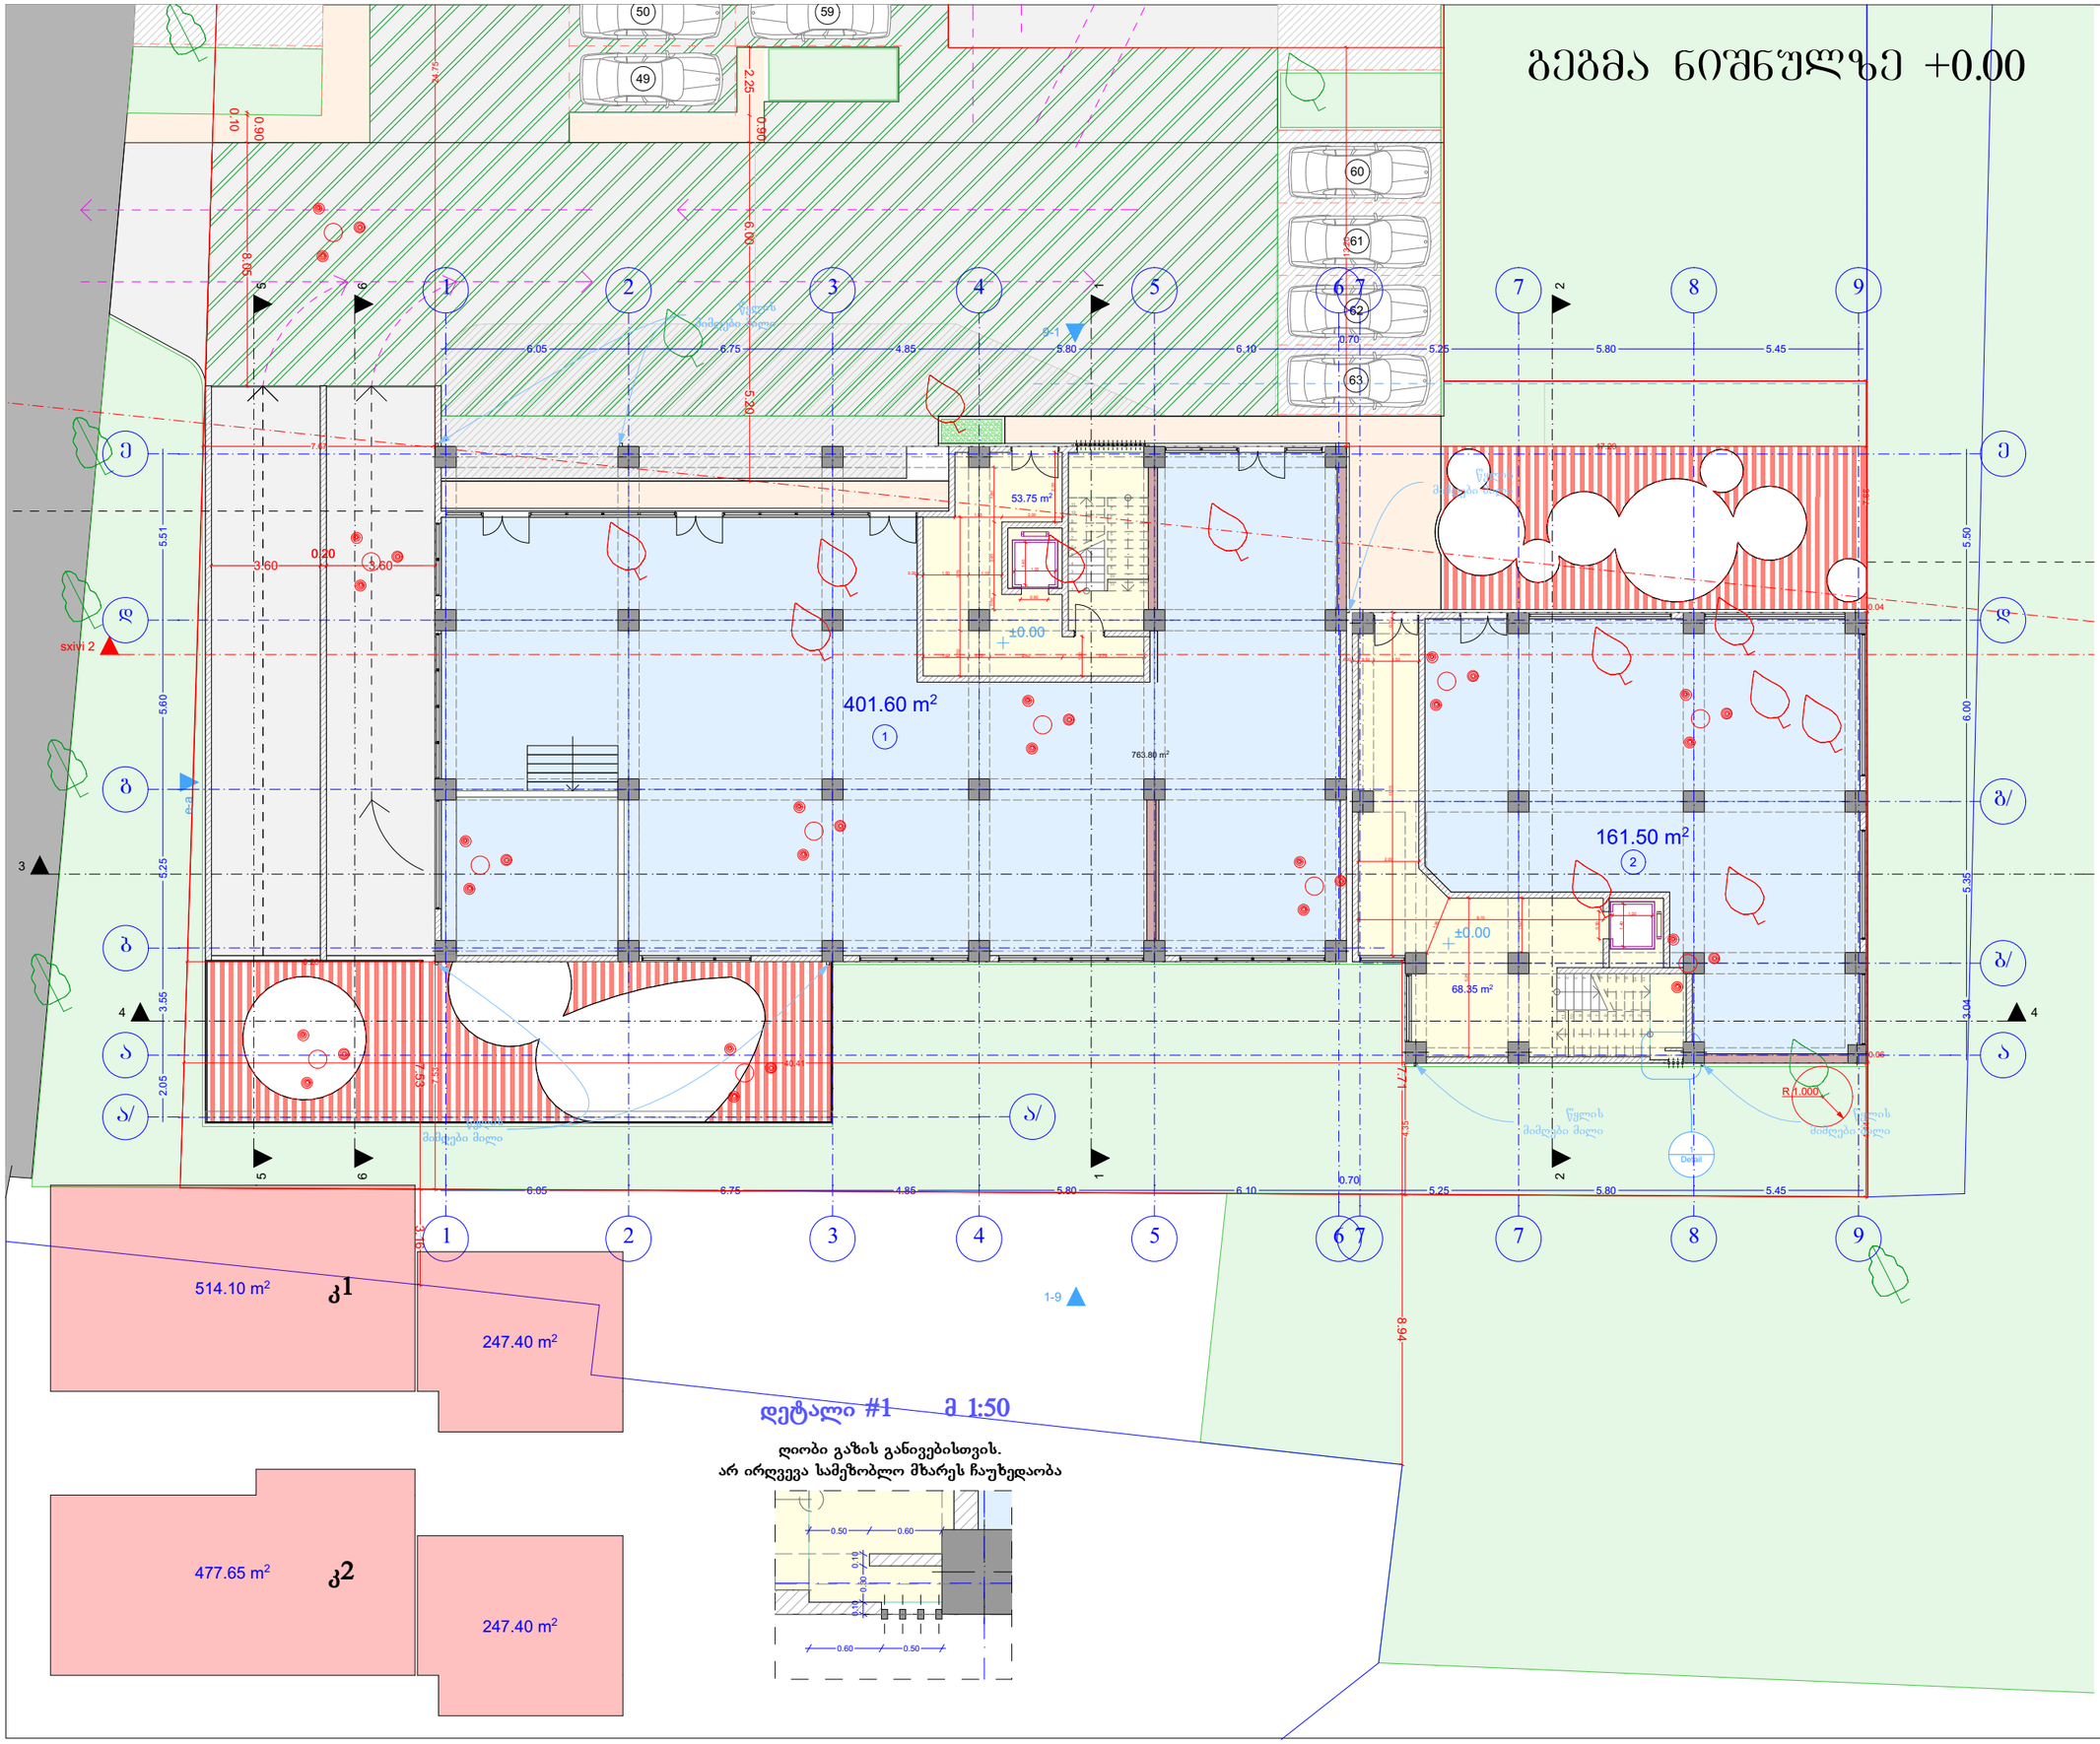

დეტალი #1 მ 1:50

ღიობი გაზის განივებისთვის.
არ ირღვევა სამეზობლო მზარეს ჩაუხედაობა

ექსპლიკაცია

კიბის უჯრედი 122.10 მ²
კომერციული 563.10 მ²

AB5

შ. პ. ს. ეი ბი 5, ინგოროყვას N19 , 0108 თბილისი

დირექტორი:		დ. ლოსაბერიძე
არქიტექტორი:		რ.ტყემალაძე
არქიტექტორი:		დ. ლოსაბერიძე
დაამუშავა:		შ. ჯოჯუა

დამკვეთი:

პროექტის სახელწოდება:
მრავალბინიანი საცხოვრებელი სახლი
ქ.თბილისი, ვარკეთილი 3-ის საცხოვრებელი რაიონი, საზოგად.ცენტრის ტერ. (ნაწილი ნაკვეთი 15/6)

არქიტექტურული ნაწილი


ნახაზი:
გეგმა ნიშნულზე +0.00

ფურცელი:


მასშტაბი: 1:200, 1:500, 1:50 ფორმატი: A2

9/1/2017


მიწის ნაკვეთზე კ3 გამწვანების კოეფიციენტის ნაწილი სადა მოეწყობა სპეციალური საფარი, წარმოდგენილი ნახაზის მსგავსად

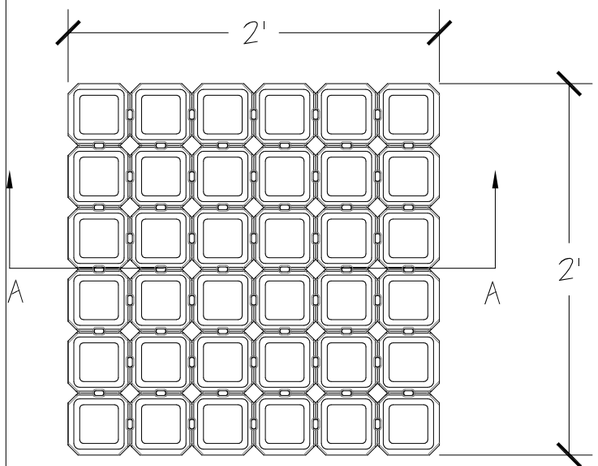

PLAN VIEW

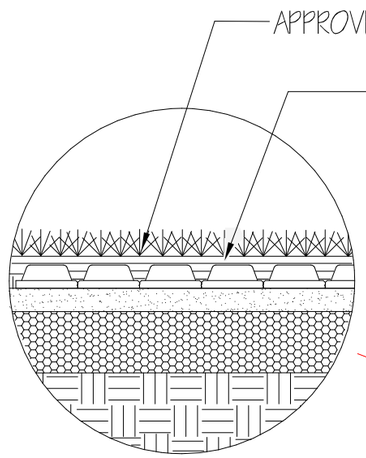

OPTIONAL SOD PLANTING

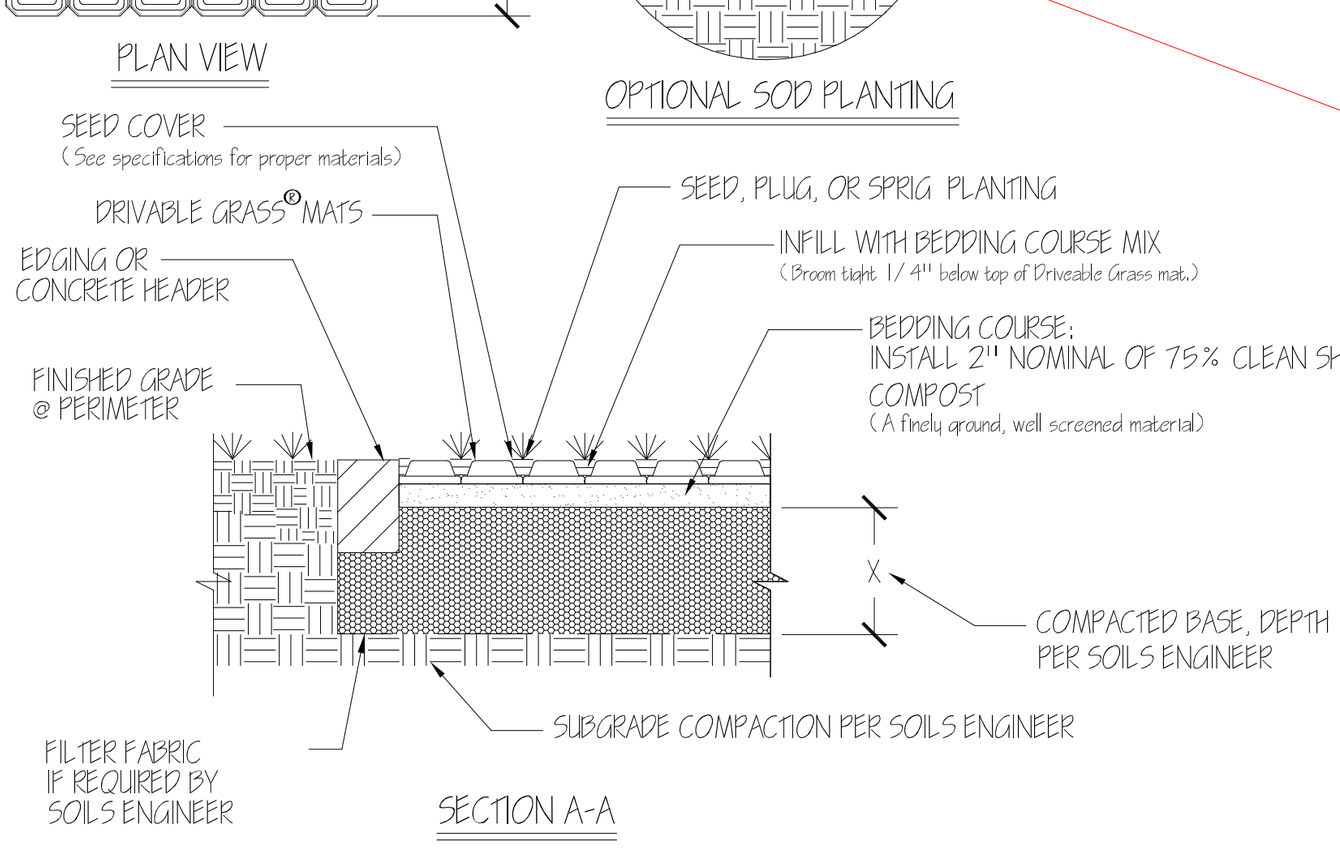


SECTION A-A

TYPICAL COMMERCIAL DRIVABLE GRASS® DETAIL

SCALE: 1" = 1'



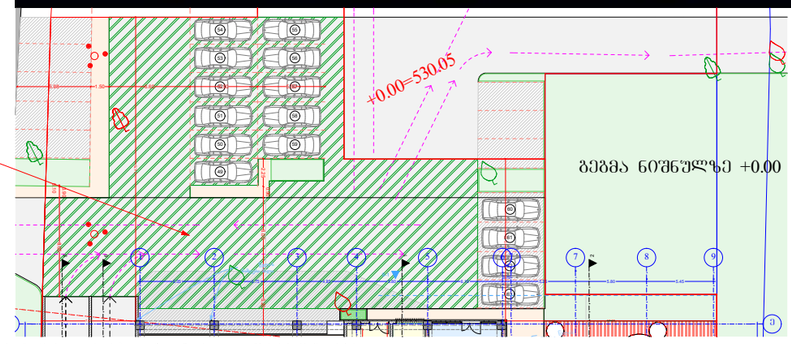

DRIVABLE GRASS®
*A **Soil Retention** Product*

PROTECTED BY US AND INTERNATIONAL PATENTS AND TRADEMARKS

NOTE: FOR STORMWATER MANAGEMENT APPLICATIONS INCLUDING STORAGE AND INFILTRATION, ALTERNATE INFILLS, BASE MATERIAL, AND DRAINAGE MAY BE REQUIRED

AB5

შ. პ. ს. ეი ბი 5, ინგოროყვას N19 , 0108 თბილისი

დირექტორი: დ. ლოსაბერიძე
არქიტექტორი: რ.ტყემალაძე
არქიტექტორი: დ. ლოსაბერიძე
დაამუშავა: შ. ჯოჯუა
დამკვეთი:

პროექტის სახელწოდება:
მრავალბინიანი საცხოვრებელი სახლი
ქ.თბილისი, ვარკეთილი 3-ის საცხოვრებელი რაიონი, საზოგად.ცენტრის ტერ. (ნაწილი ნაკვეთი 15/6)

არქიტექტურული ნაწილი

ნახაზი:
გამწვანება

ფურცელი:


მასშტაბი: 1:500 ფორმატი: A2


9/1/2017

გეგმა ნიშნულზე +4.20

ექსპლიკაცია

კიბის უჯრედი 100.95 მ²
საცხოვრებელი 603.60 მ²
საზაფხულო 64.75 მ²

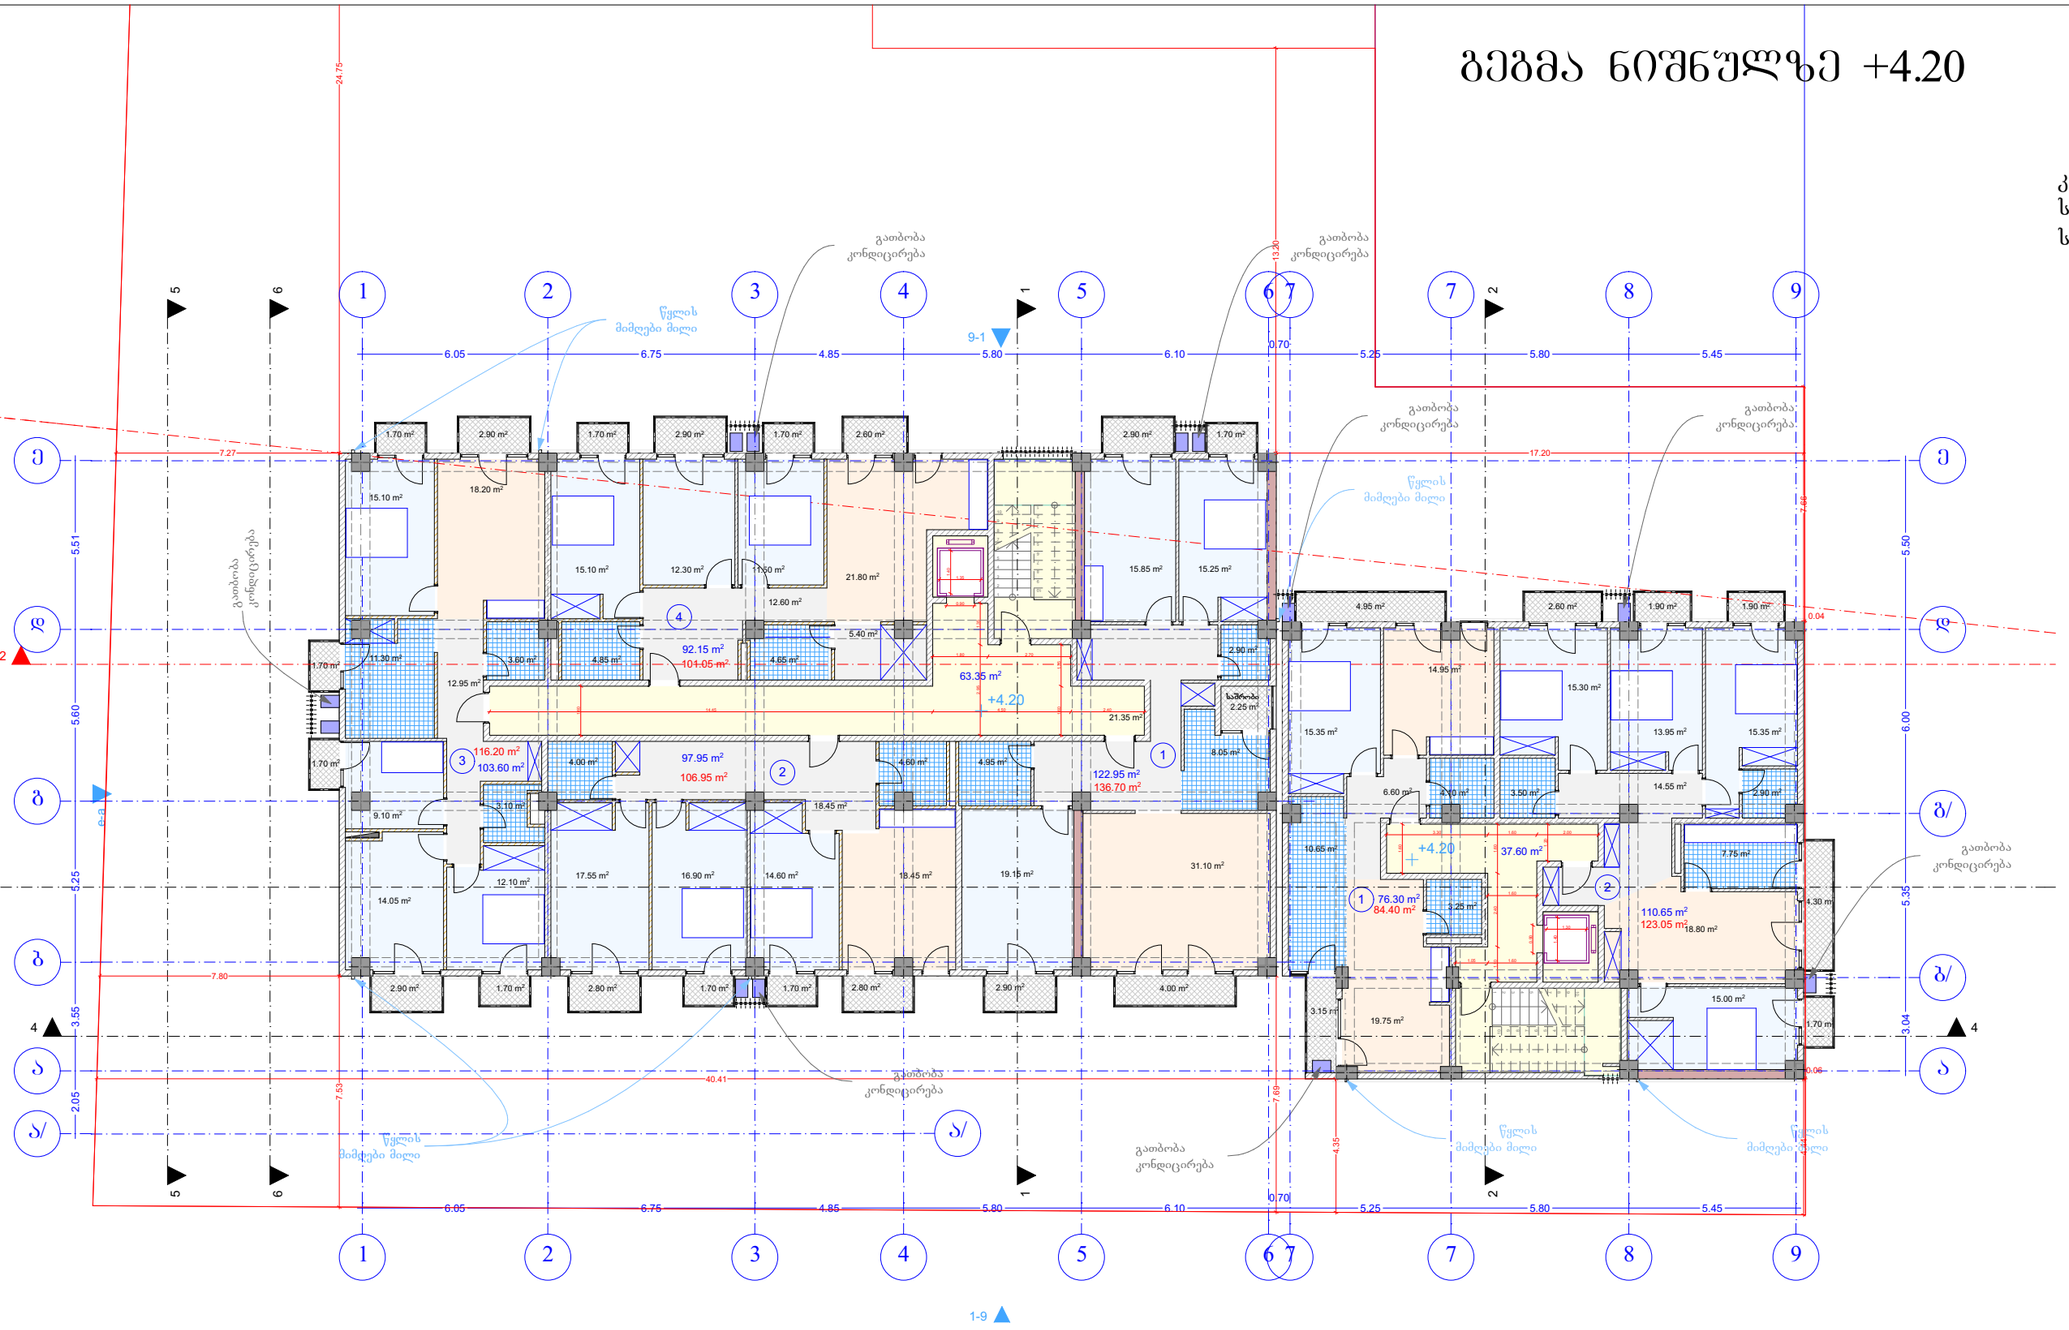

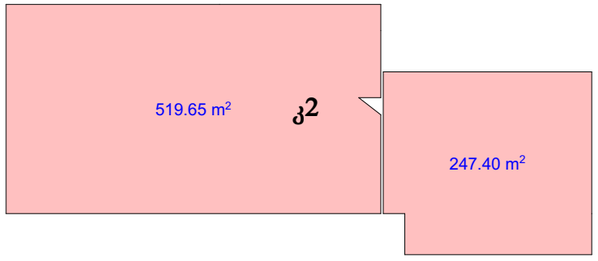

AB5

შ. პ. ს. ეი ბი 5, ინგოროყვას N19 , 0108 თბილისი

დირექტორი: დ. ლოსაბერიძე
არქიტექტორი: რ.ტყემალაძე
არქიტექტორი: დ. ლოსაბერიძე
დაამუშავა: შ. ჯოჯუა
დამკვეთი:

პროექტის სახელწოდება:
მრავალბინიანი საცხოვრებელი სახლი
ქ.თბილისი, ვარკეთილი 3-ის საცხოვრებელი რაიონი, საზოგად.ცენტრის ტერ. (ნაწილი ნაკვეთი 15/6)

არქიტექტურული ნაწილი

ნახაზი:
გეგმა ნიშნულზე +4.20

ფურცელი:


მასშტაბი: 1:200, 1:500 ფორმატი: A2


9/1/2017

გეგმა ნიშნულზე +7.50

ექსპლიკაცია

კიბის უჯრედი 100.95 მ²
საცხოვრებელი 603.60 მ²
საზაფხულო 64.75 მ²

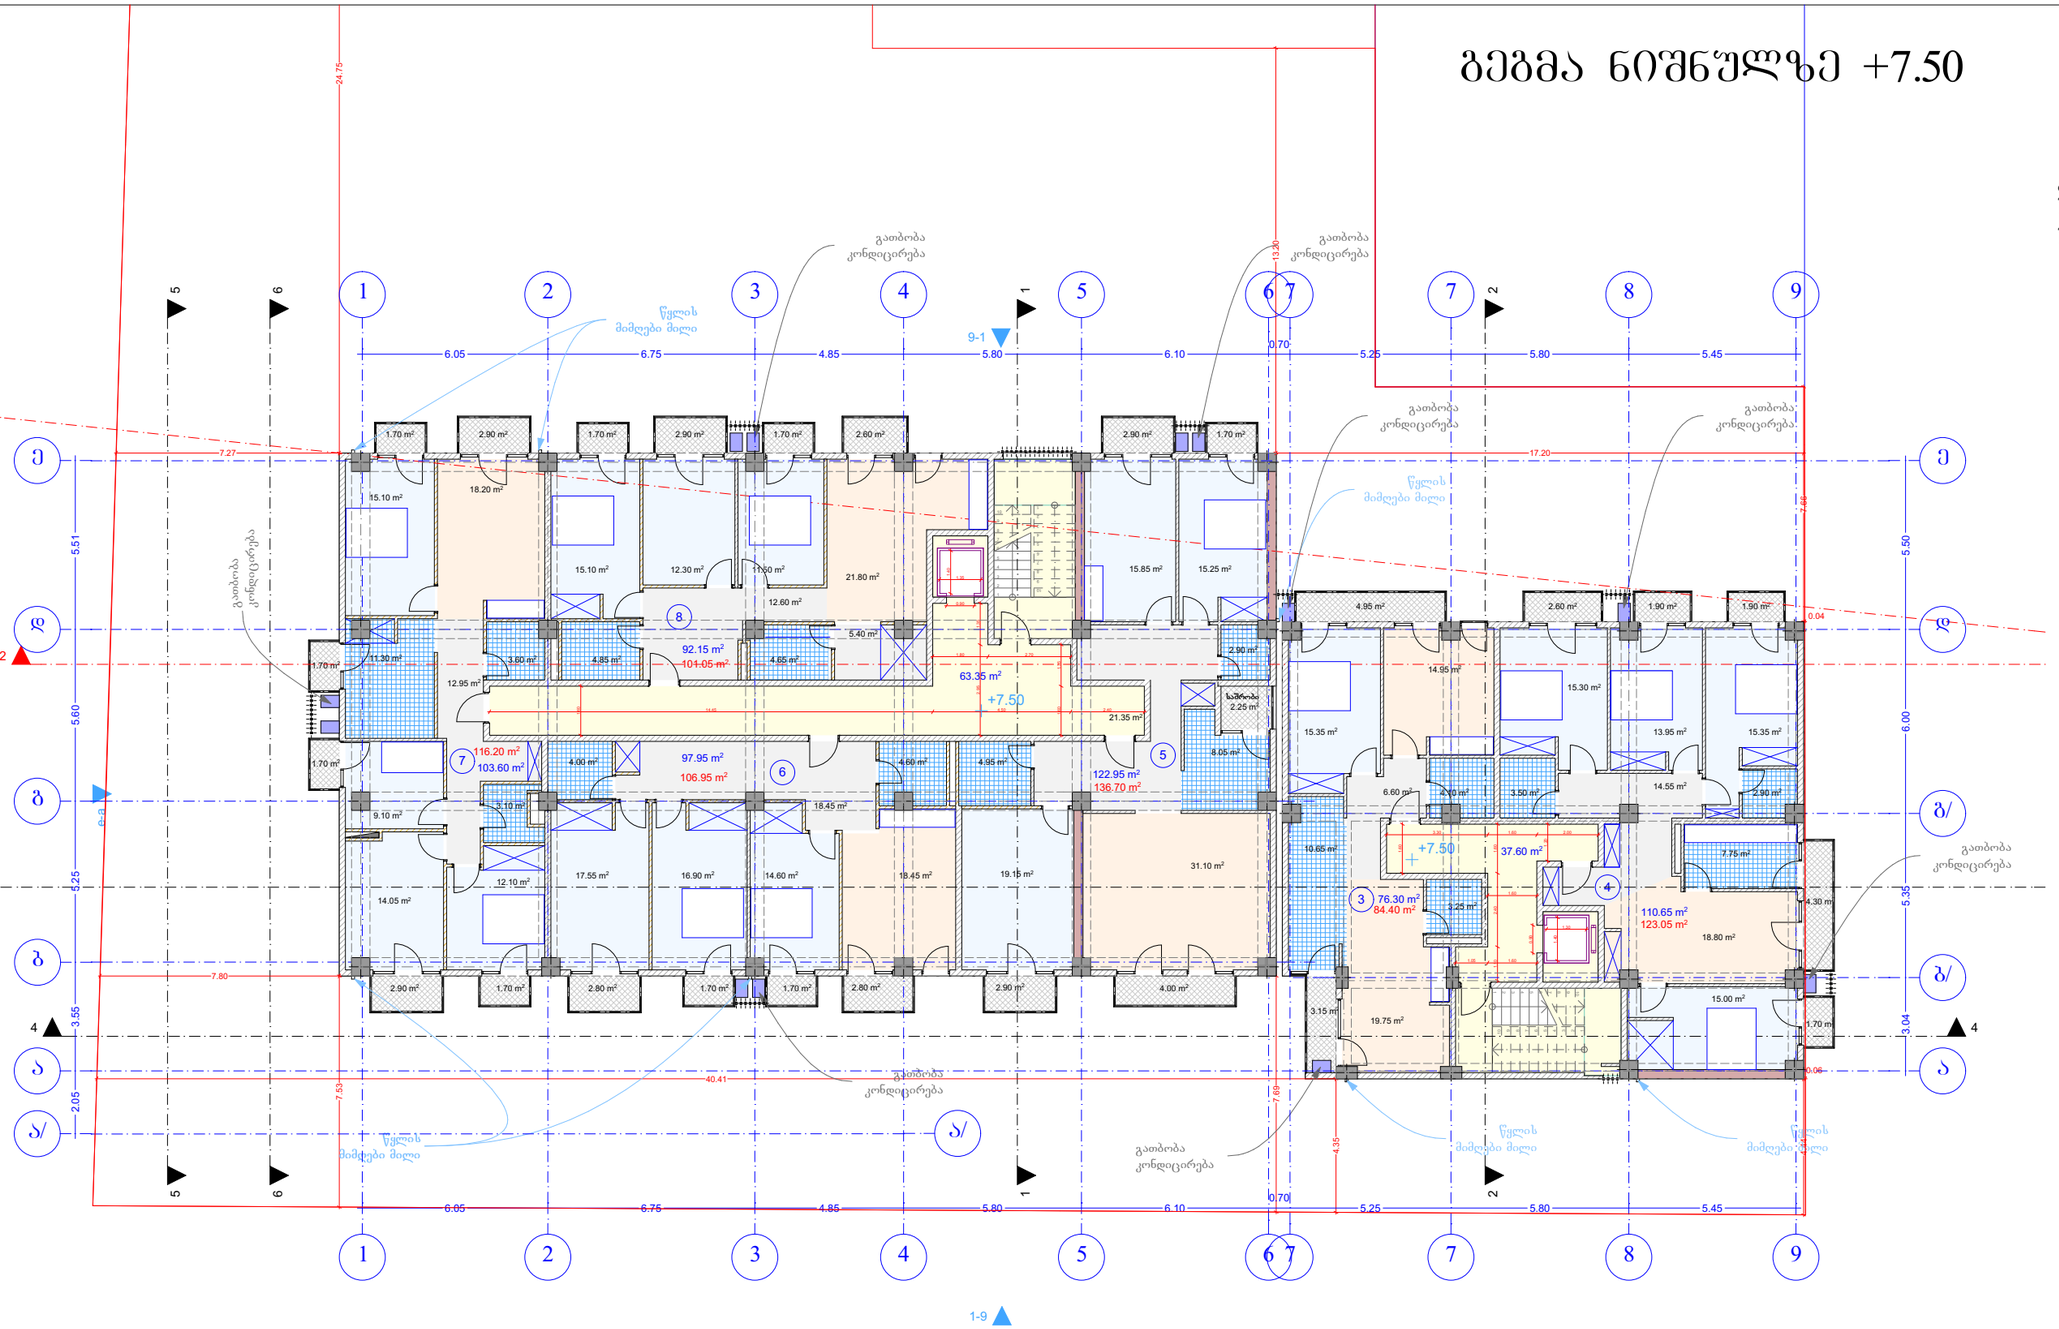

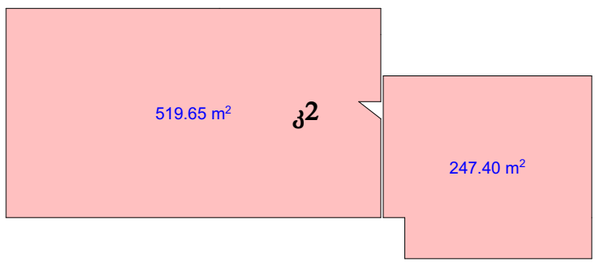

AB5

შ. პ. ს. ეი ბი 5, ინგოროყვას N19 , 0108 თბილისი

დირექტორი: დ. ლოსაბერიძე
არქიტექტორი: რ.ტყემალაძე
არქიტექტორი: დ. ლოსაბერიძე
დაამუშავა: შ. ჯოჯუა
დამკვეთი:

პროექტის სახელწოდება:
მრავალბინიანი საცხოვრებელი სახლი
ქ.თბილისი, ვარკეთილი 3-ის საცხოვრებელი რაიონი, საზოგად.ცენტრის ტერ. (ნაწილი ნაკვეთი 15/6)

არქიტექტურული ნაწილი

ნახაზი:
გეგმა ნიშნულზე +7.50

ფურცელი:


მასშტაბი: 1:200, 1:500 ფორმატი: A2


9/1/2017

გეგმა ნიშნულზე +10.80

ექსპლიკაცია

კიბის უჯრედი 100.95 მ²
საცხოვრებელი 603.60 მ²
საზაფხულო 64.75 მ²

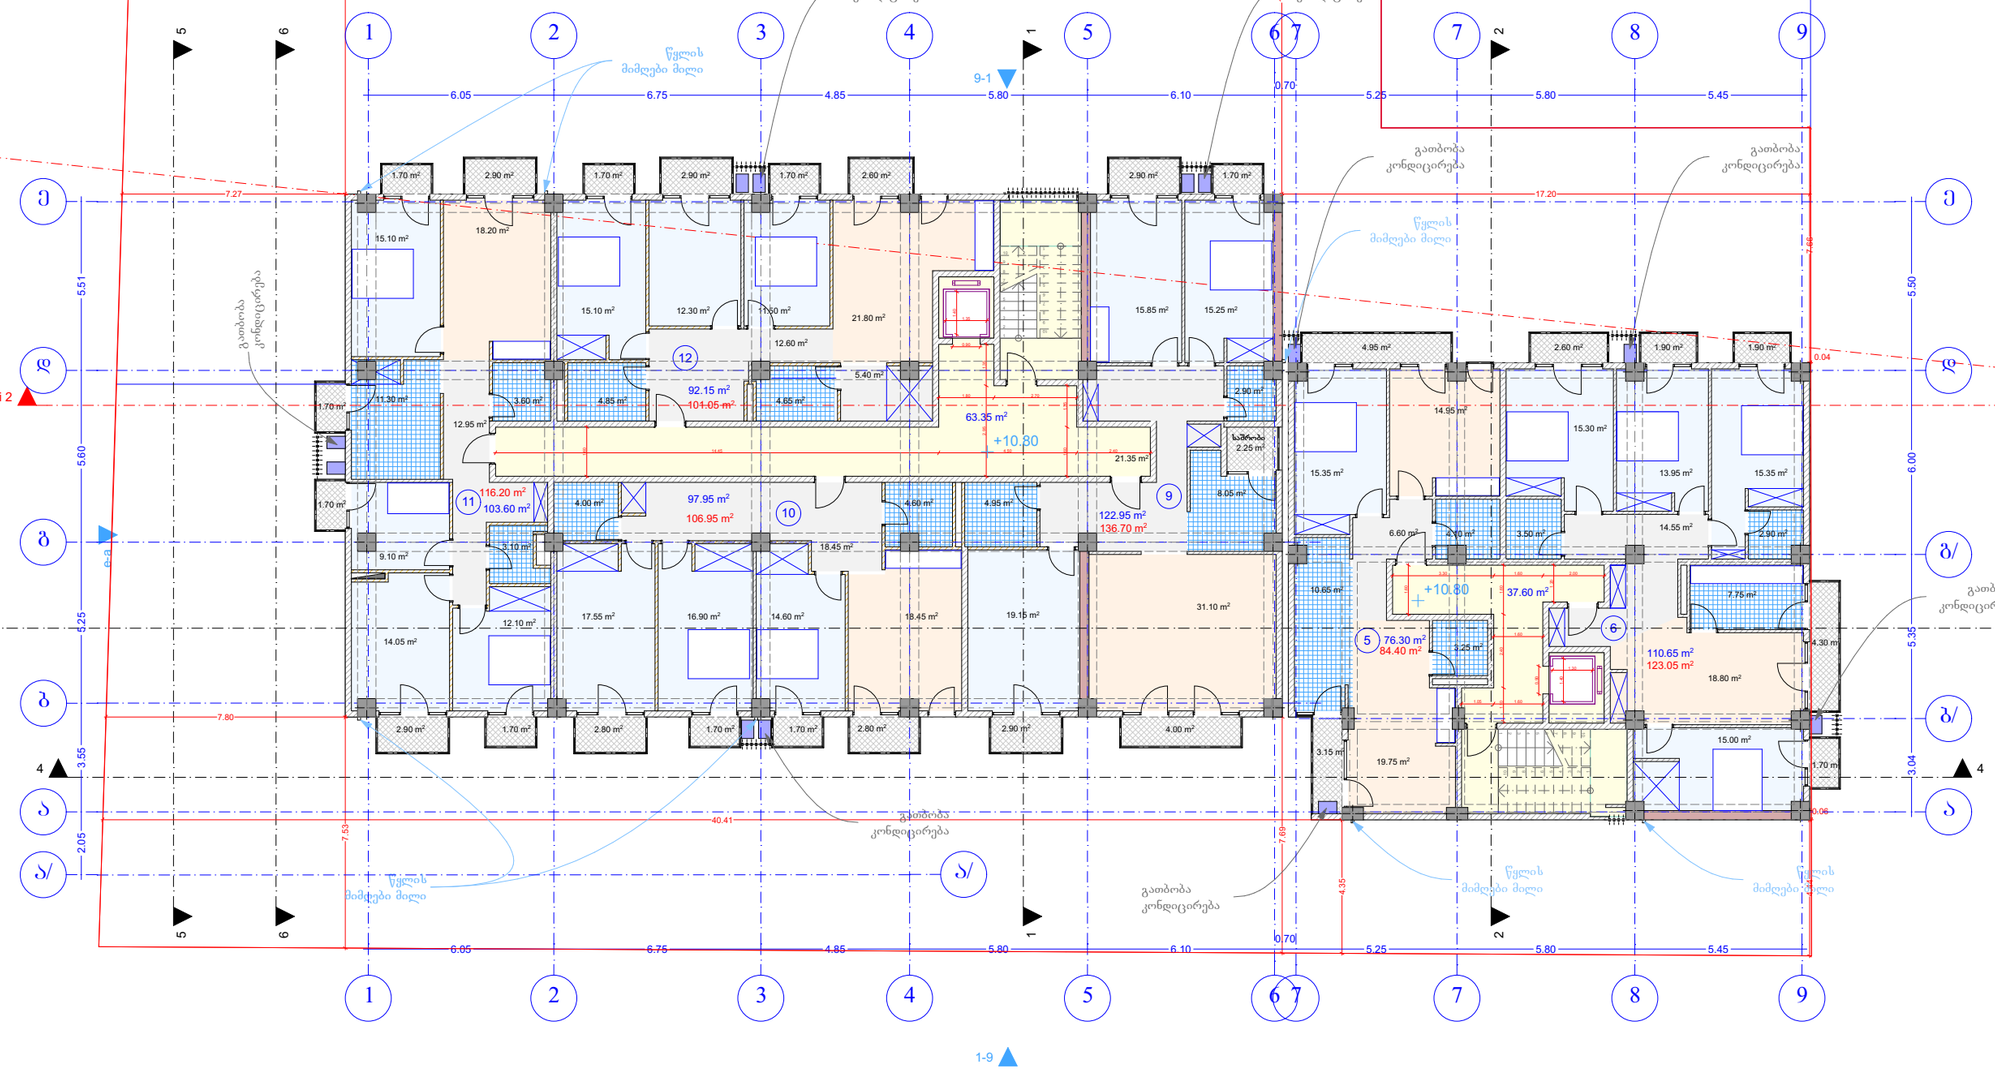

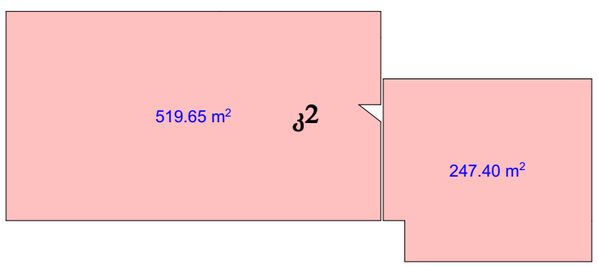

AB5

შ. პ. ს. ეი ბი 5, ინგოროყვას N19 , 0108 თბილისი

დირექტორი: დ. ლოსაბერიძე
არქიტექტორი: რ.ტყემალაძე
არქიტექტორი: დ. ლოსაბერიძე
დაამუშავა: შ. ჯოჯუა
დამკვეთი:

პროექტის სახელწოდება:
მრავალბინიანი საცხოვრებელი სახლი
ქ.თბილისი, ვარკეთილი 3-ის საცხოვრებელი რაიონი, საზოგად.ცენტრის ტერ. (ნაწილი ნაკვეთი 15/6)

არქიტექტურული ნაწილი

ნახაზი:
გეგმა ნიშნულზე +10.80

ფურცელი:


მასშტაბი: 1:200, 1:500 ფორმატი: A2


9/1/2017

გეგმა ნიშნულზე +14.10

ექსპლიკაცია

კიბის უჯრედი 100.95 მ²
საცხოვრებელი 603.60 მ²
საზაფხულო 64.75 მ²

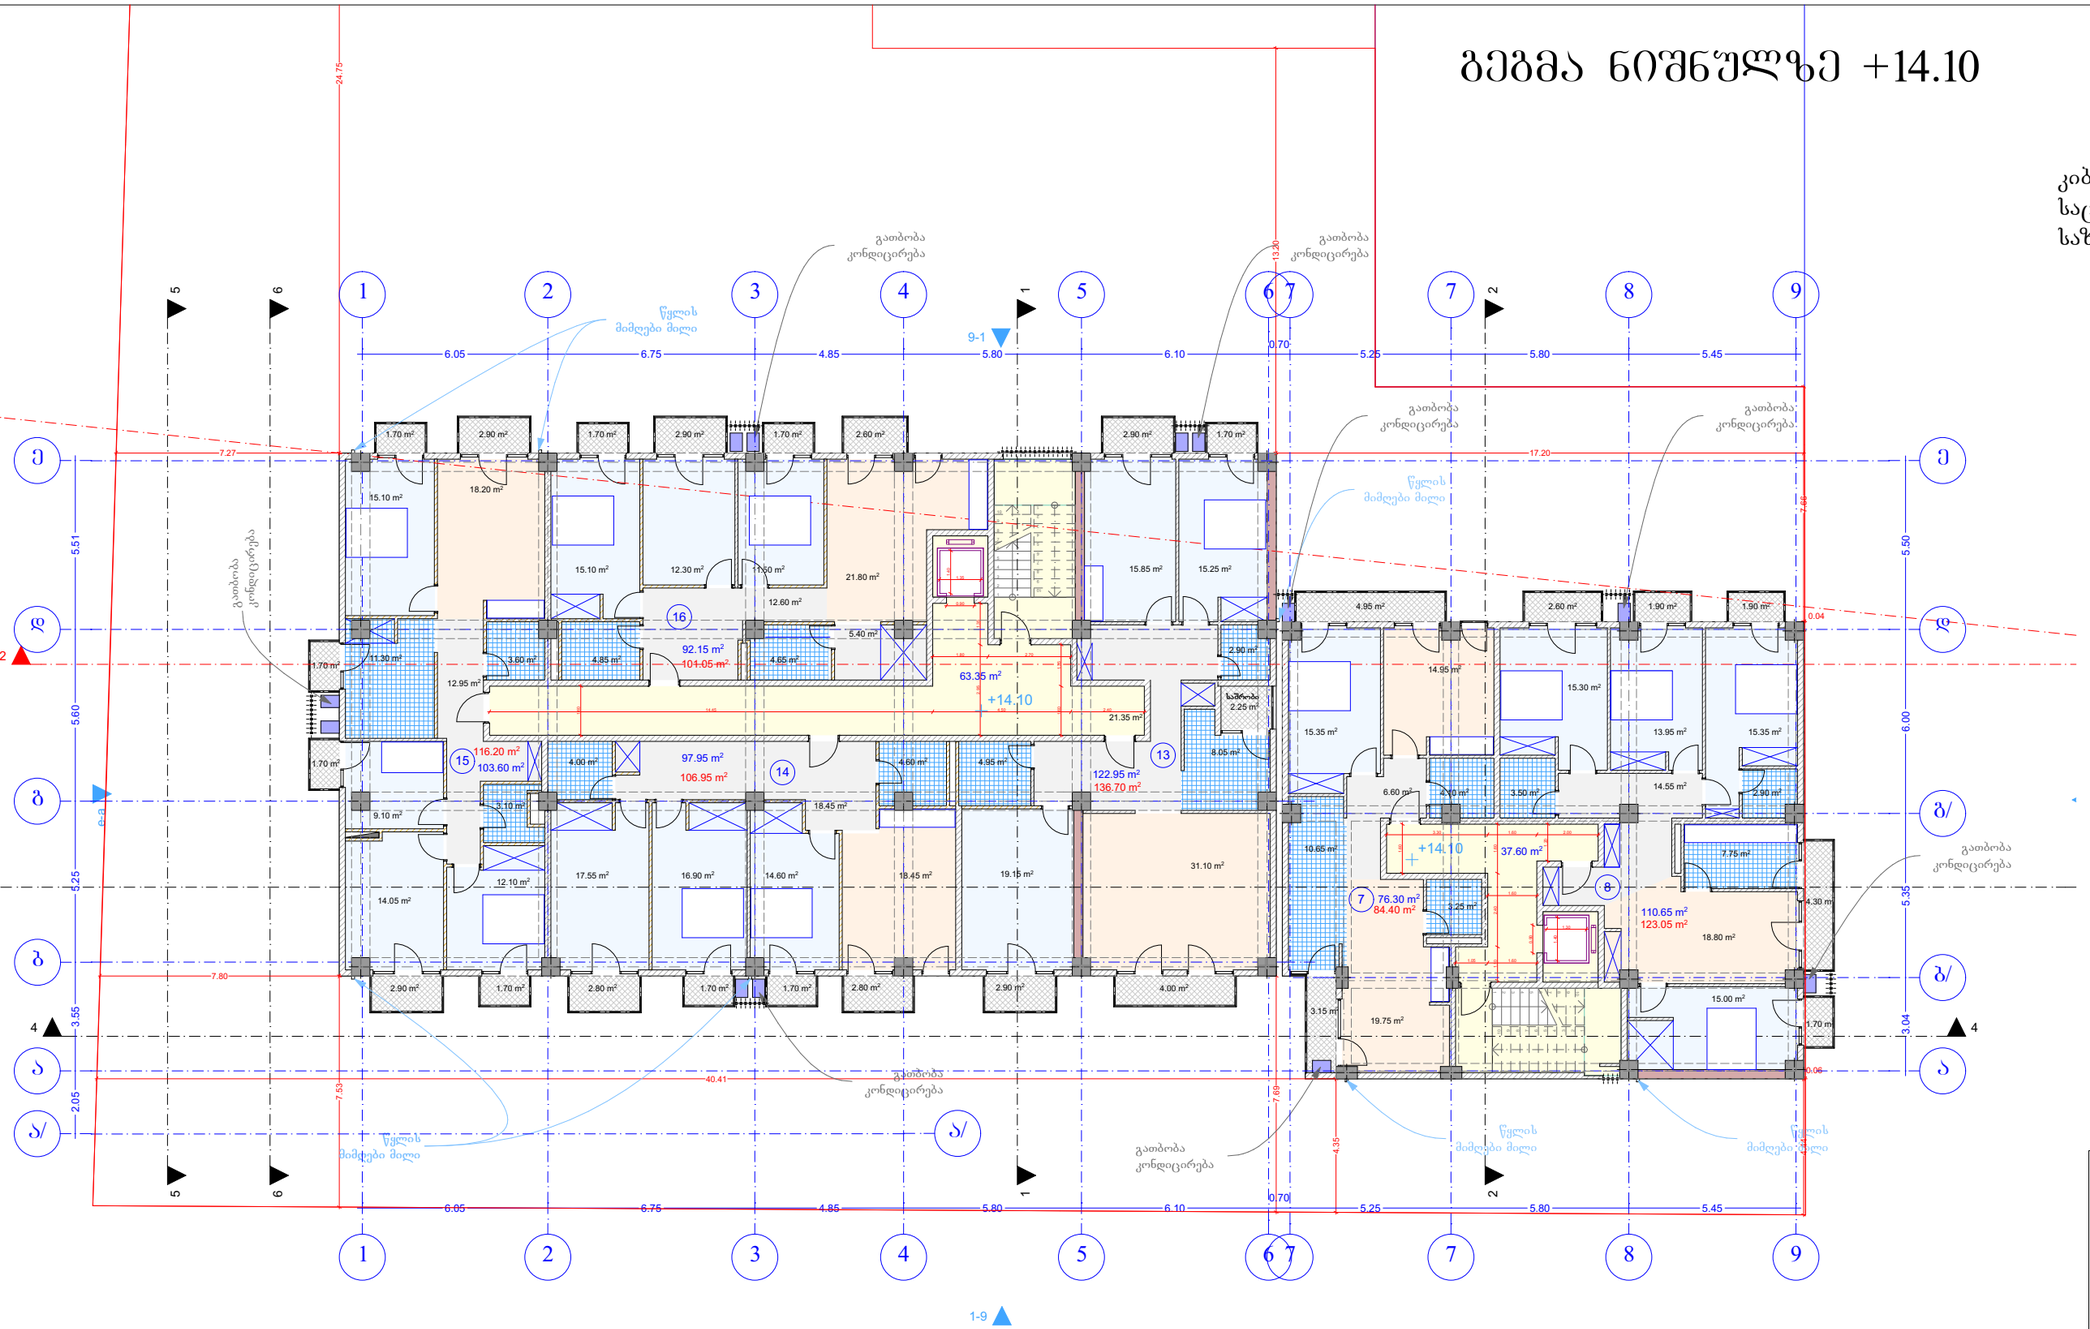

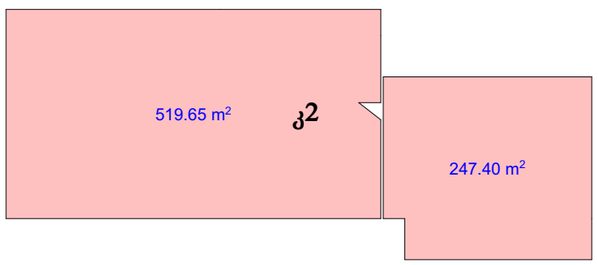

AB5

შ. პ. ს. ეი ბი 5, ინგოროყვას N19 , 0108 თბილისი

დირექტორი: დ. ლოსაბერიძე
არქიტექტორი: რ.ტყემალაძე
არქიტექტორი: დ. ლოსაბერიძე
დაამუშავა: შ. ჯოჯუა
დამკვეთი:

პროექტის სახელწოდება:
მრავალბინიანი საცხოვრებელი სახლი
ქ.თბილისი, ვარკეთილი 3-ის საცხოვრებელი რაიონი, საზოგად.ცენტრის ტერ. (ნაწილი ნაკვეთი 15/6)

არქიტექტურული ნაწილი

ნახაზი:
გეგმა ნიშნულზე +14.10

ფურცელი:


მასშტაბი: 1:200, 1:500 ფორმატი: A2


9/1/2017

გეგმა ნიშნულზე +17.40

ექსპლიკაცია

კიბის უჯრედი 100.95 მ²
საცხოვრებელი 603.60 მ²
საზაფხულო 64.75 მ²

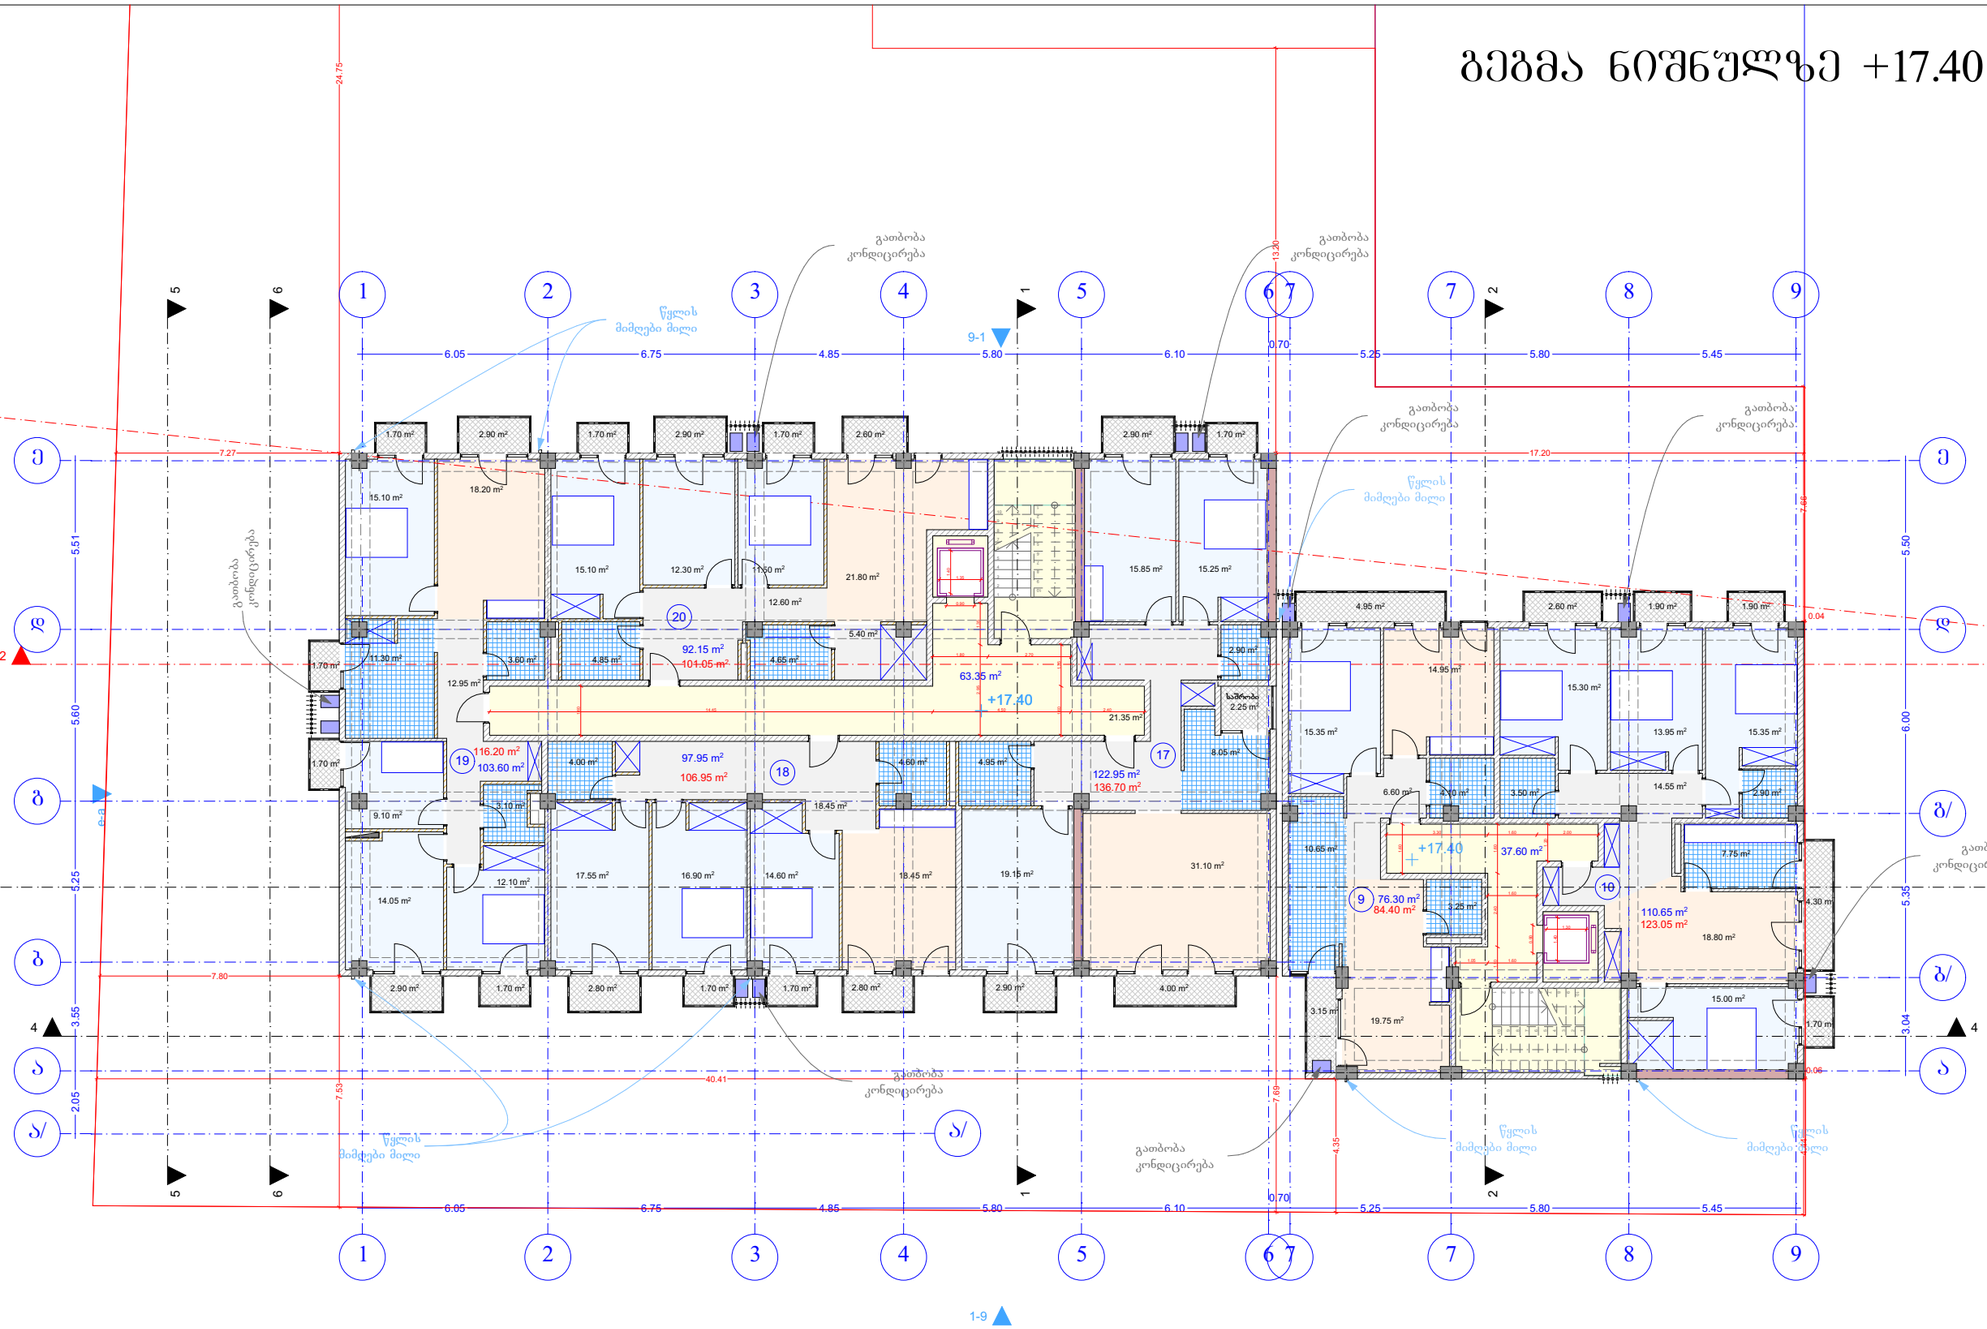

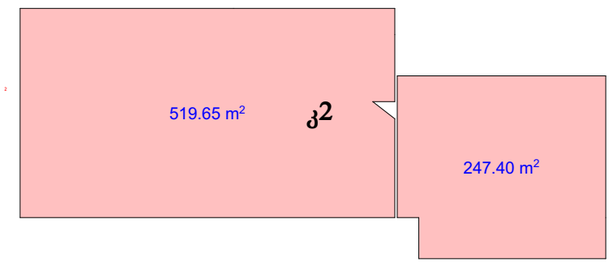

AB5

შ. პ. ს. ეი ბი 5, ინგოროყვას N19 , 0108 თბილისი

დირექტორი: დ. ლოსაბერიძე
არქიტექტორი: რ.ტყემალაძე
არქიტექტორი: დ. ლოსაბერიძე
დაამუშავა: შ. ჯოჯუა
დამკვეთი:

პროექტის სახელწოდება:
მრავალბინიანი საცხოვრებელი სახლი
ქ.თბილისი, ვარკეთილი 3-ის საცხოვრებელი რაიონი, საზოგად.ცენტრის ტერ. (ნაწილი ნაკვეთი 15/6)

არქიტექტურული ნაწილი

ნახაზი:
გეგმა ნიშნულზე +17.40

ფურცელი:


მასშტაბი: 1:200, 1:500 ფორმატი: A2


9/1/2017

გეგმა ნიშნულზე +20.70

ექსპლიკაცია

კიბის უჯრედი 100.95 მ²
საცხოვრებელი 603.60 მ²
საზაფხულო 64.75 მ²

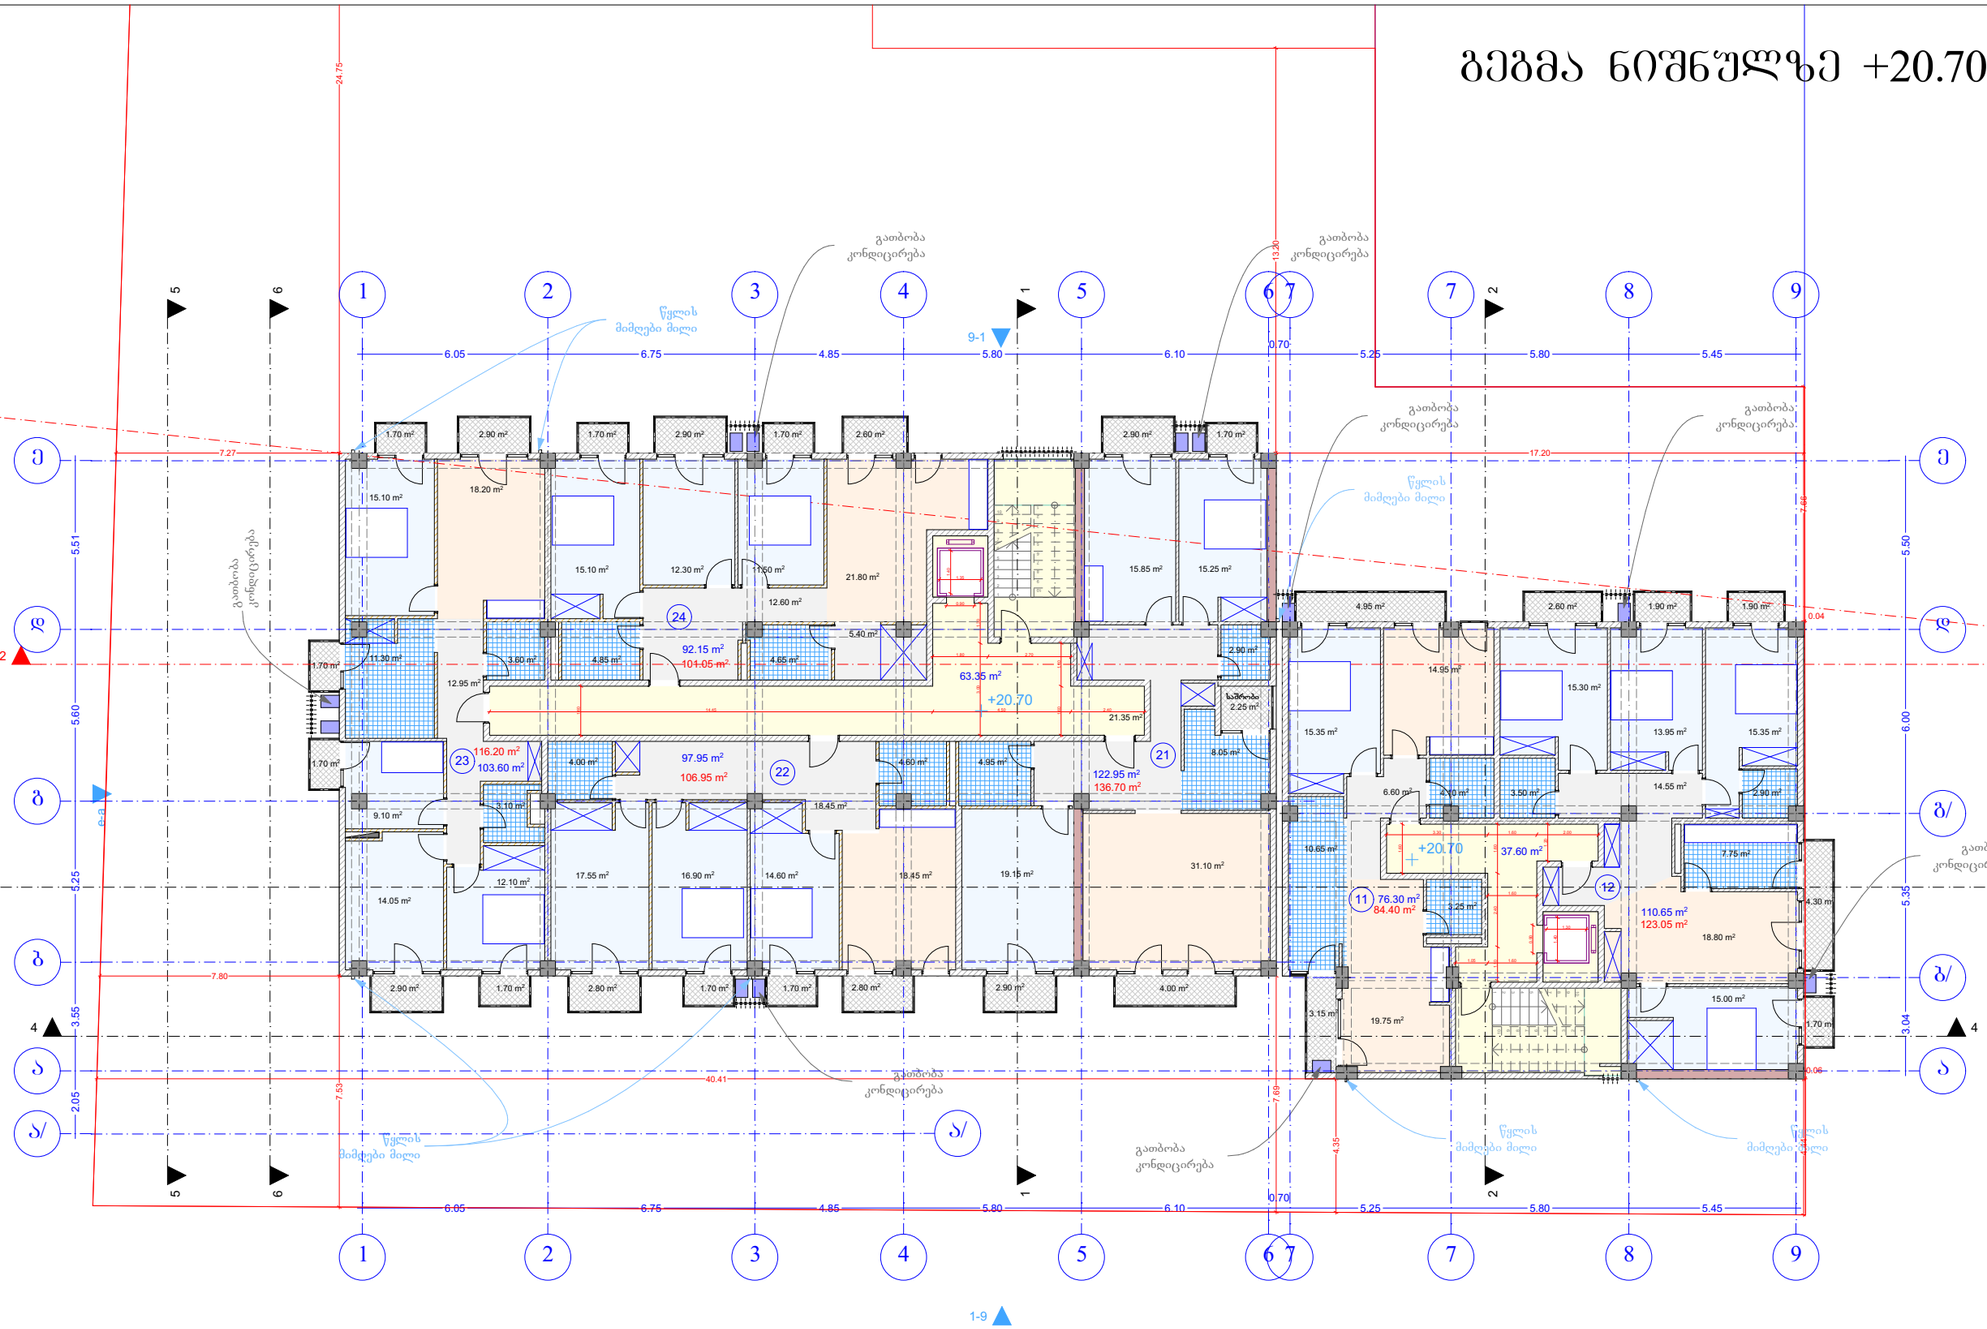

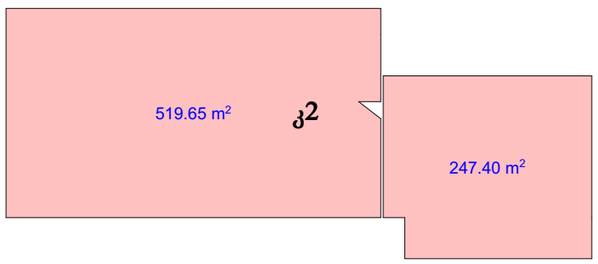

AB5

შ. პ. ს. ეი ბი 5, ინგოროყვას N19 , 0108 თბილისი

დირექტორი: დ. ლოსაბერიძე
არქიტექტორი: რ.ტყემალაძე
არქიტექტორი: დ. ლოსაბერიძე
დაამუშავა: შ. ჯოჯუა
დამკვეთი:

პროექტის სახელწოდება:
მრავალბინიანი საცხოვრებელი სახლი
ქ.თბილისი, ვარკეთილი 3-ის საცხოვრებელი რაიონი, საზოგად.ცენტრის ტერ. (ნაწილი ნაკვეთი 15/6)

არქიტექტურული ნაწილი

ნახაზი:
გეგმა ნიშნულზე +20.70

ფურცელი:


მასშტაბი: 1:200, 1:500 ფორმატი: A2


9/1/2017

გეგმა ნიშნულზე +24.00

ექსპლიკაცია

კიბის უჯრედი 100.95 მ²
საცხოვრებელი 603.60 მ²
საზაფხულო 64.75 მ²

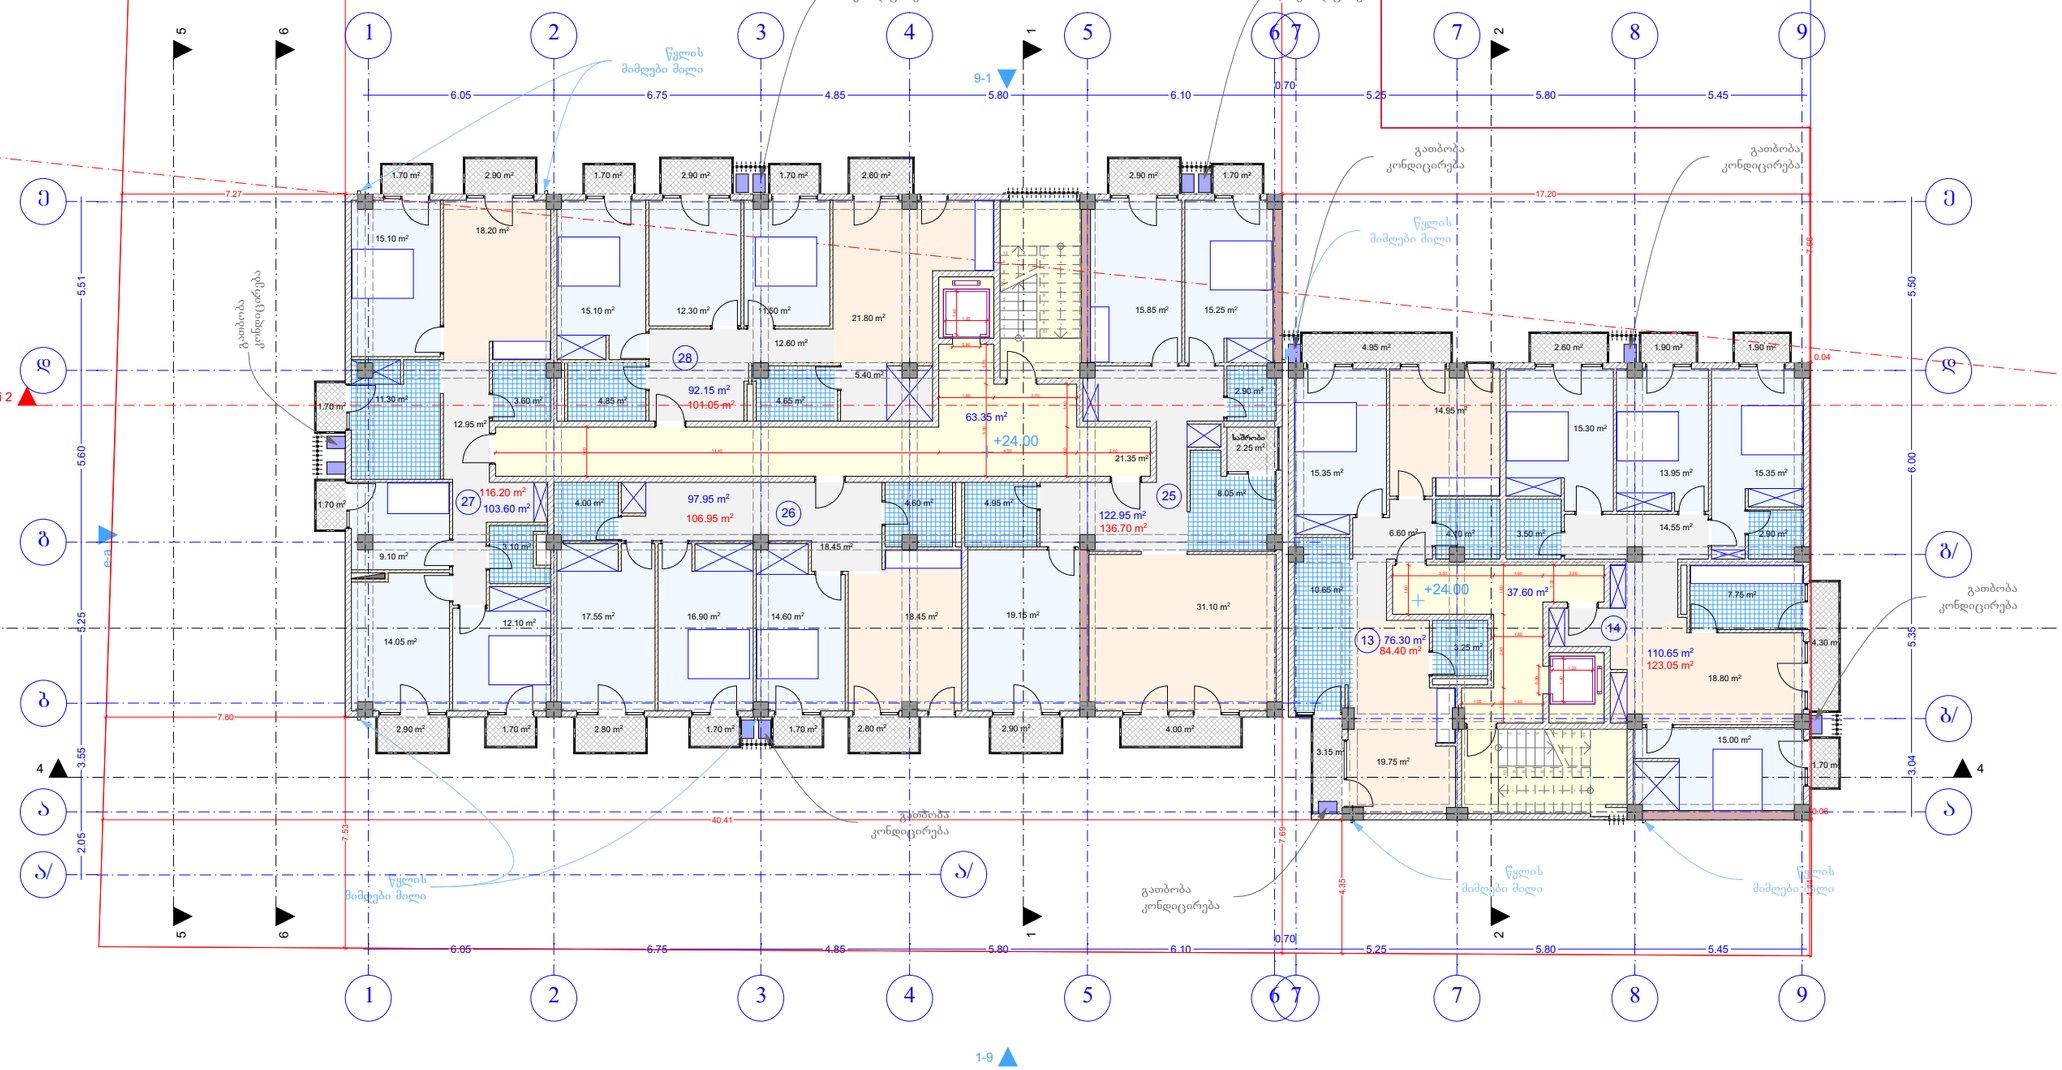

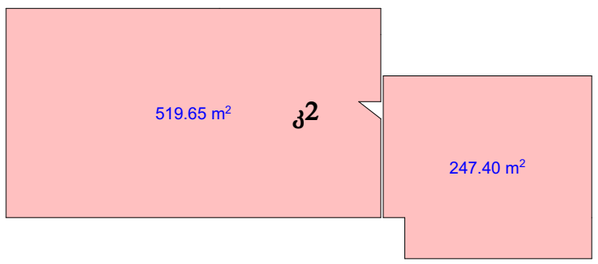

AB5

შ. პ. ს. ეი ბი 5, ინგოროყვას N19 , 0108 თბილისი

დირექტორი: დ. ლოსაბერიძე
არქიტექტორი: რ.ტყემალაძე
არქიტექტორი: დ. ლოსაბერიძე
დაამუშავა: შ. ჯოჯუა
დამკვეთი:

პროექტის სახელწოდება:
მრავალბინიანი საცხოვრებელი სახლი
ქ.თბილისი, ვარკეთილი 3-ის საცხოვრებელი რაიონი, საზოგად.ცენტრის ტერ. (ნაწილი ნაკვეთი 15/6)

არქიტექტურული ნაწილი

ნახაზი:
გეგმა ნიშნულზე +24.00

ფურცელი:


მასშტაბი: 1:200, 1:500 ფორმატი: A2


9/1/2017

გეგმა ნიშნულზე +27.30

ექსპლიკაცია

კიბის უჯრედი 100.95 მ²
საცხოვრებელი 603.60 მ²
საზაფხულო 64.75 მ²

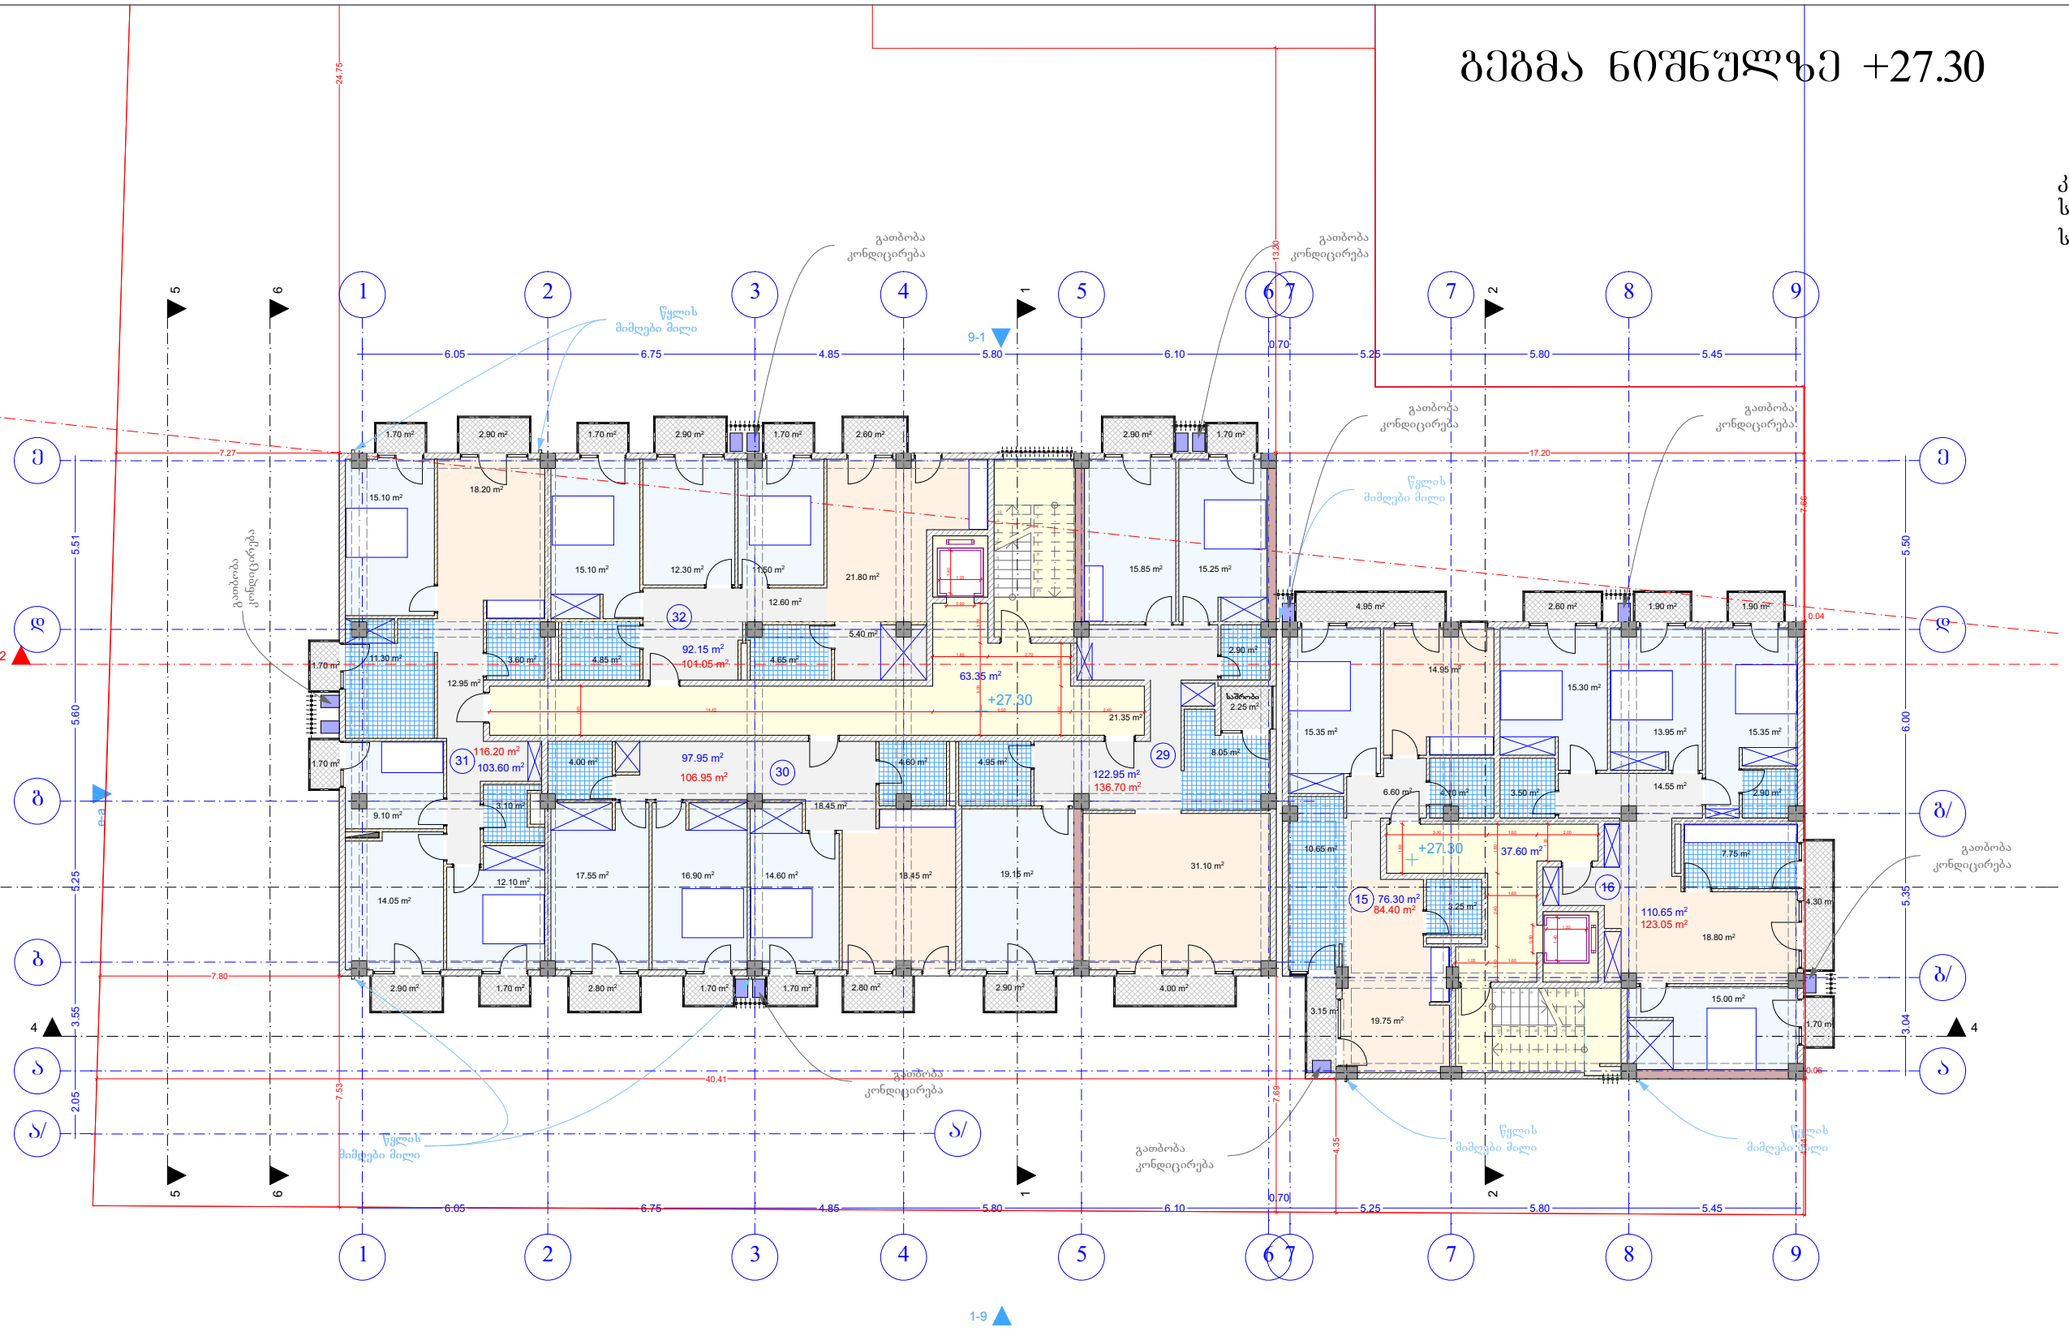

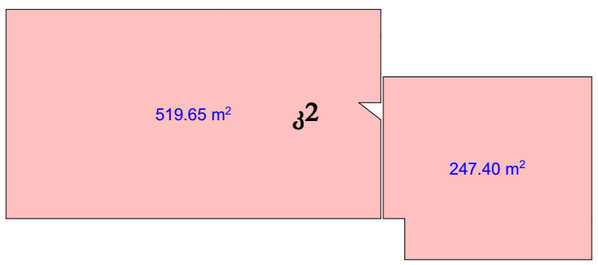

AB5

შ. პ. ს. ეი ბი 5, ინგოროყვას N19 , 0108 თბილისი

დირექტორი: დ. ლოსაბერიძე
არქიტექტორი: რ.ტყემალაძე
არქიტექტორი: დ. ლოსაბერიძე
დაამუშავა: შ. ჯოჯუა
დამკვეთი:

პროექტის სახელწოდება:
მრავალბინიანი საცხოვრებელი სახლი
ქ.თბილისი, ვარკეთილი 3-ის საცხოვრებელი რაიონი, საზოგად.ცენტრის ტერ. (ნაწილი ნაკვეთი 15/6)

არქიტექტურული ნაწილი


ნახაზი:
გეგმა ნიშნულზე +27.30

ფურცელი:

მასშტაბი: 1:200, 1:500 ფორმატი: A2

9/1/2017

გეგმა ნიშნულზე +30.60

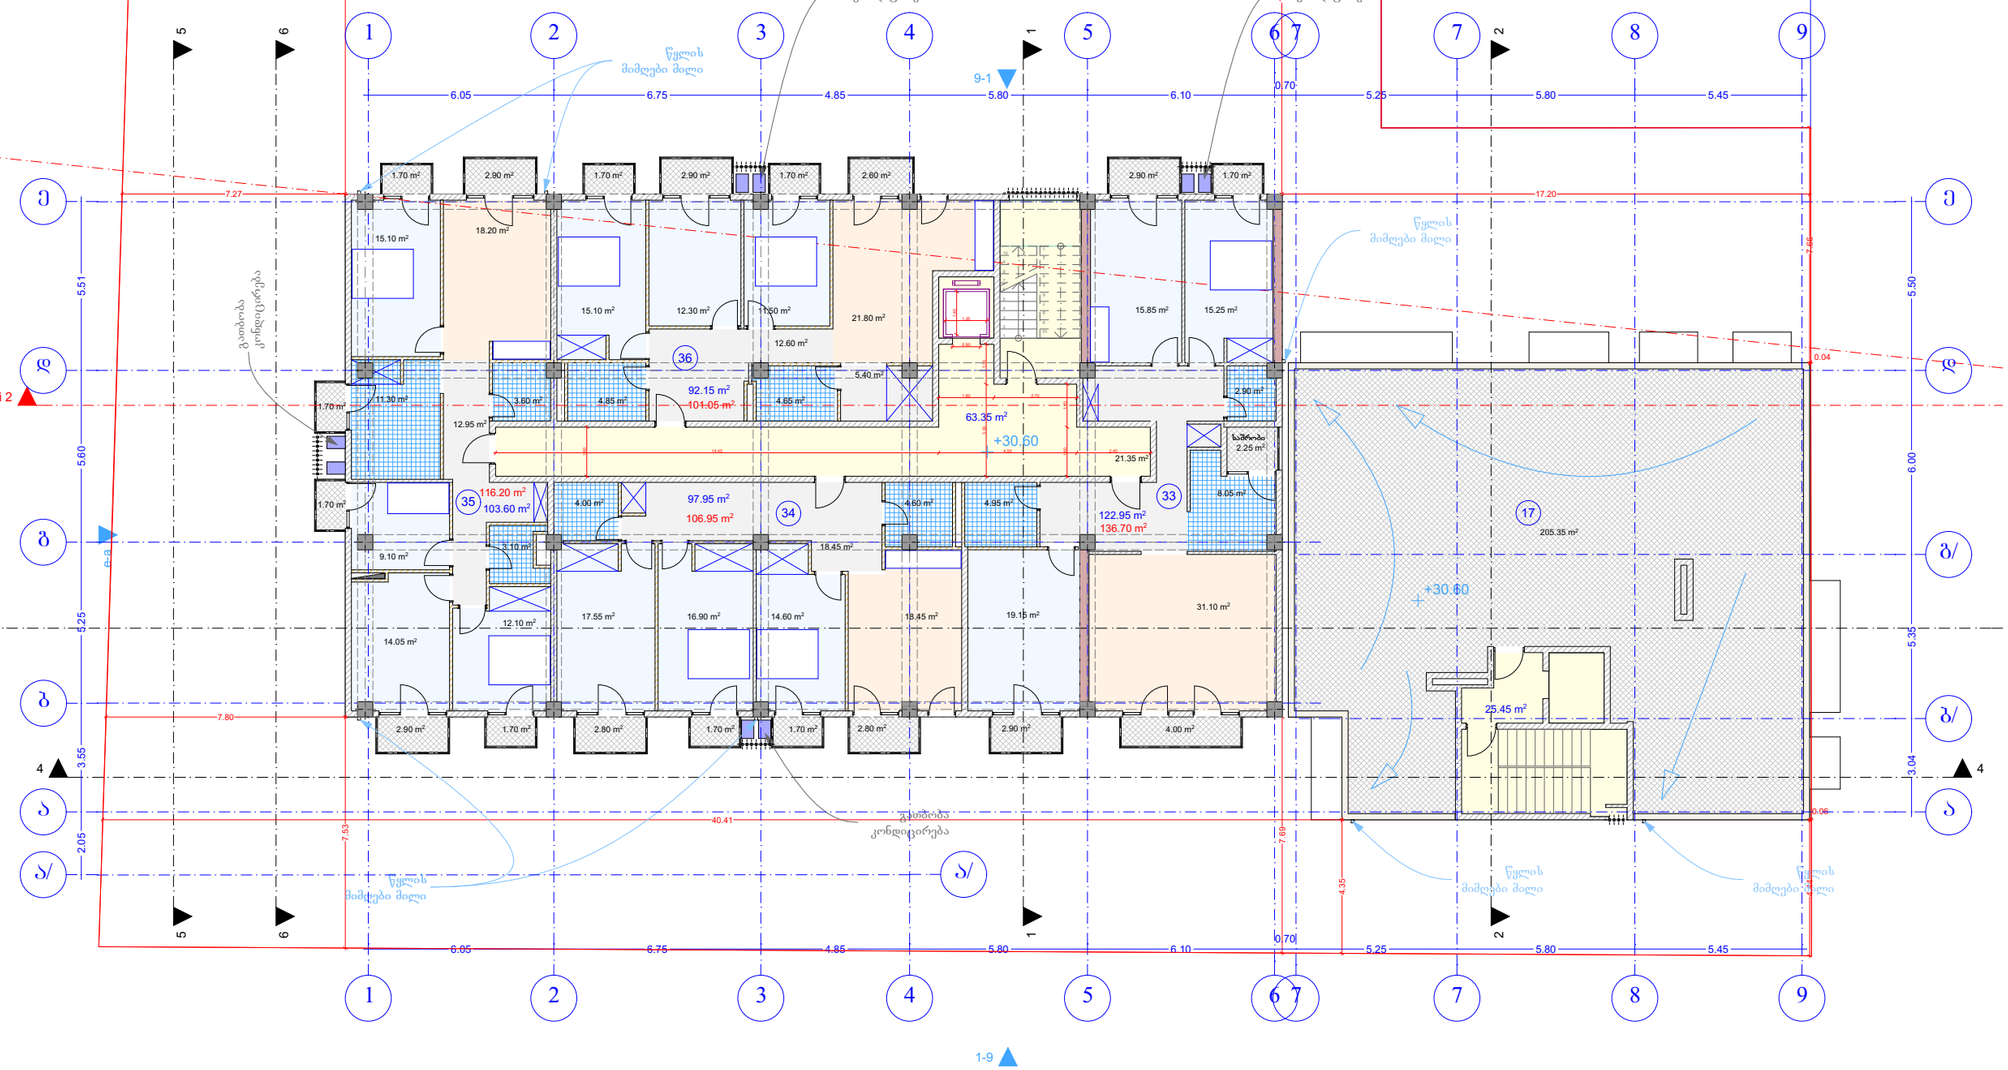

ექსპლიკაცია

კიბის უჯრედი 88.80 მ²
საცხოვრებელი 416.65 მ²
საზაფხულო 249.60 მ²

AB5

შ. პ. ს. ეი ბი 5, ინგოროყვას N19 , 0108 თბილისი

დირექტორი: დ. ლოსაბერიძე
არქიტექტორი: რ.ტყემალაძე
არქიტექტორი: დ. ლოსაბერიძე
დაამუშავა: შ. ჯოჯუა
დამკვეთი:

პროექტის სახელწოდება:
მრავალბინიანი საცხოვრებელი სახლი
ქ.თბილისი, ვარკეთილი 3-ის საცხოვრებელი რაიონი, საზოგად.ცენტრის ტერ. (ნაწილი ნაკვეთი 15/6)

არქიტექტურული ნაწილი


ნახაზი:
გეგმა ნიშნულზე +30.60


ფურცელი:

მასშტაბი: 1:200, 1:500 ფორმატი: A2

9/1/2017

გეგმა ნიშნულზე +33.90

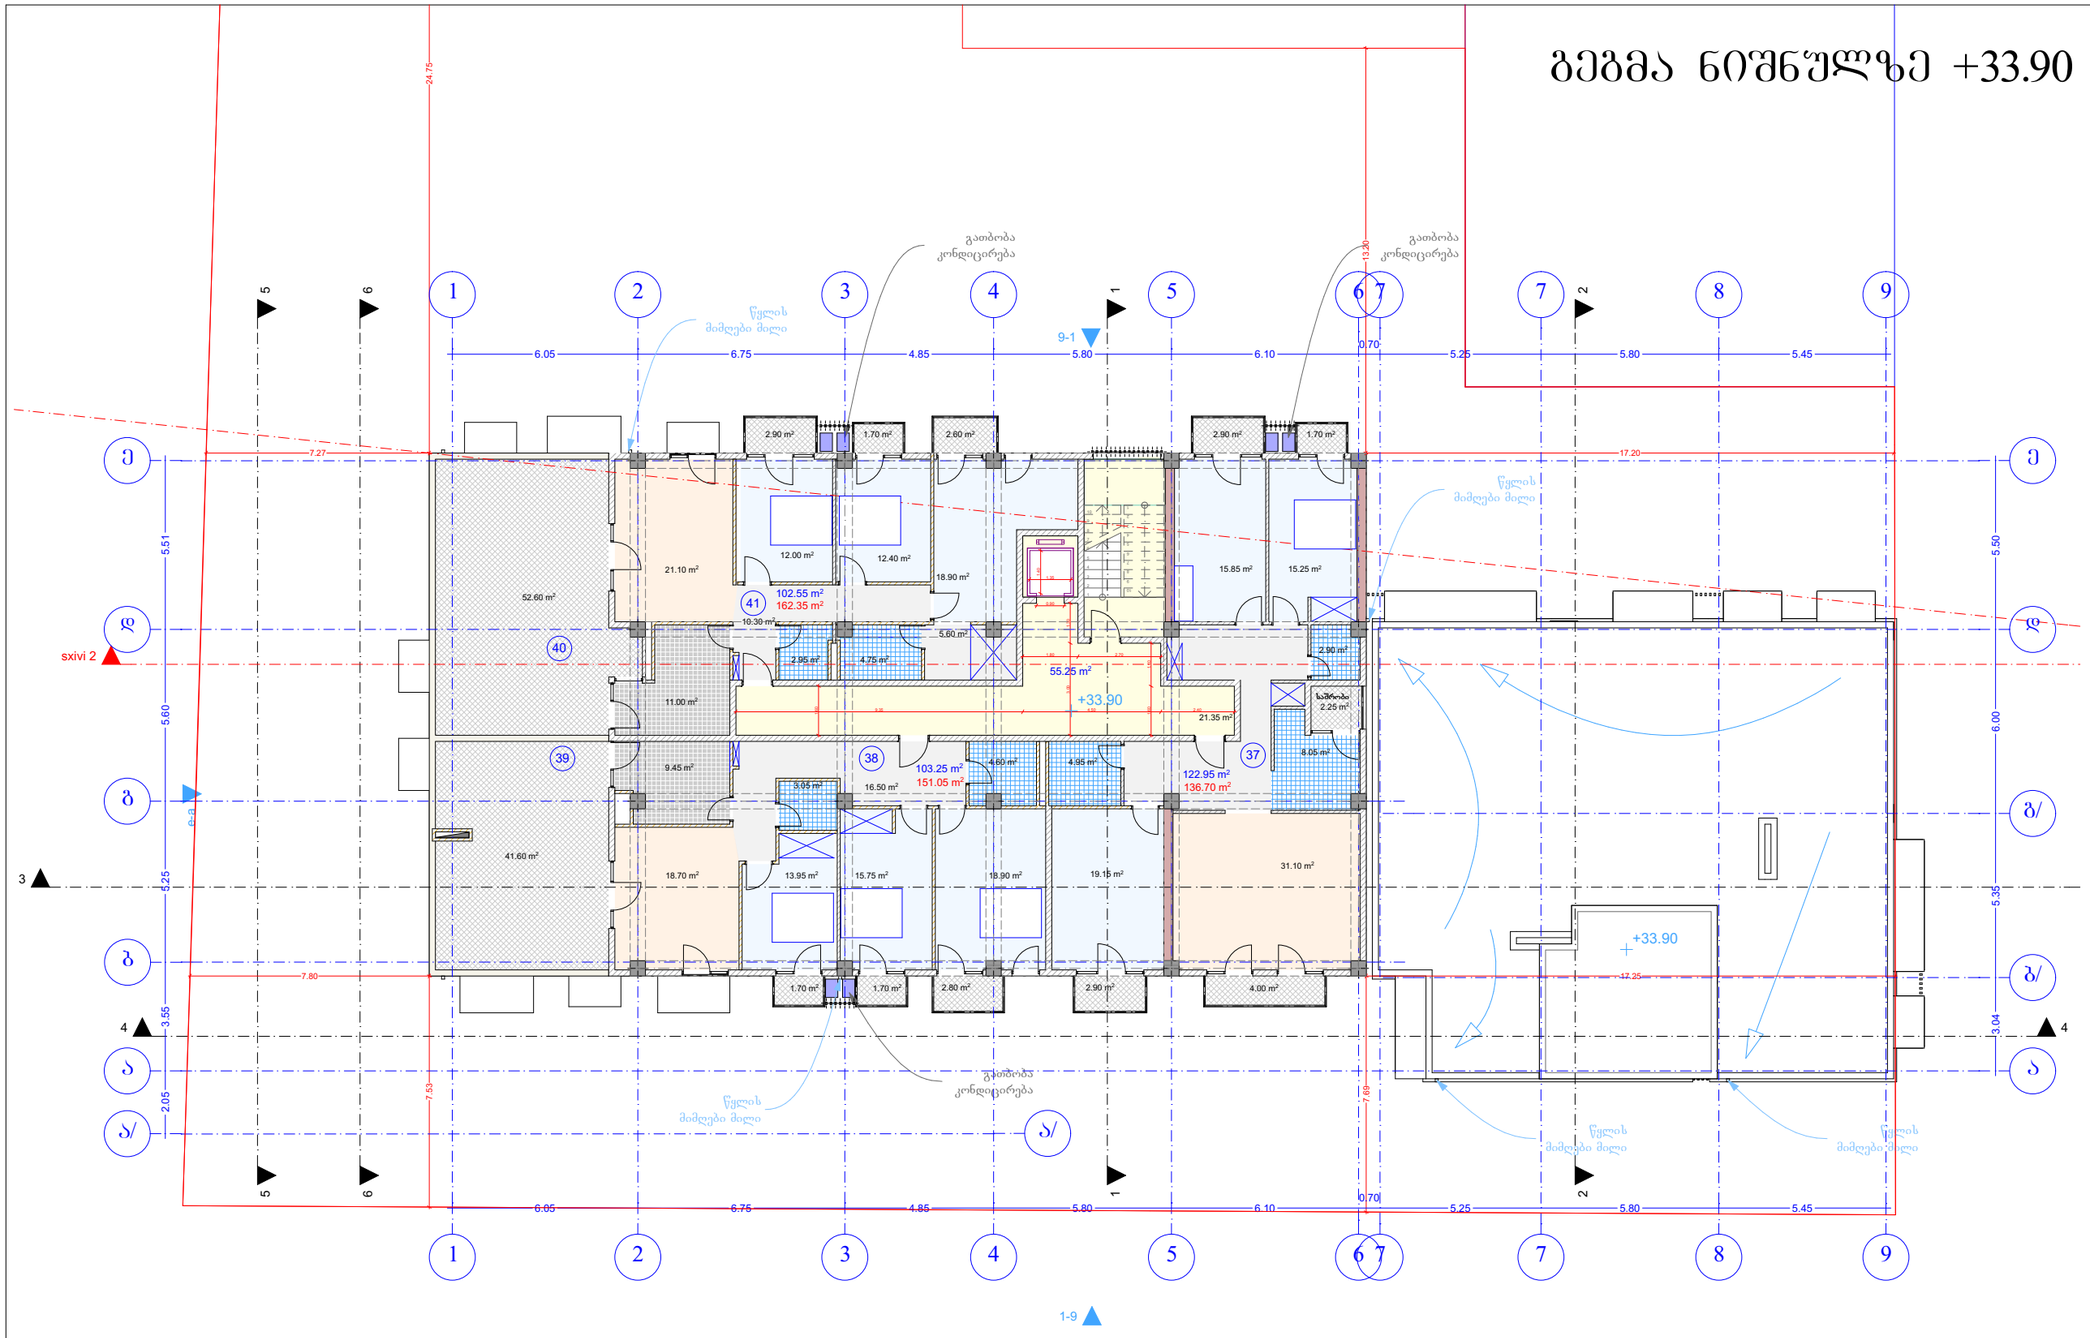

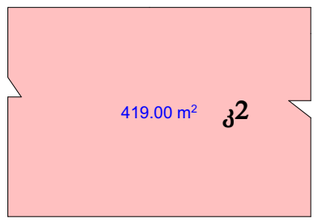

ექსპლიკაცია

კიბის უჯრედი 55.25 მ²
საცხოვრებელი 328.75 მ²
საზაფხულო 121.35 მ²

AB5

შ. პ. ს. ეი ბი 5, ინგოროყვას N19 , 0108 თბილისი

დირექტორი: დ. ლოსაბერიძე
არქიტექტორი: რ.ტყემალაძე
არქიტექტორი: დ. ლოსაბერიძე
დაამუშავა: შ. ჯოჯუა
დამკვეთი:

პროექტის სახელწოდება:
მრავალბინიანი საცხოვრებელი სახლი
ქ.თბილისი, ვარკეთილი 3-ის საცხოვრებელი რაიონი, საზოგად.ცენტრის ტერ. (ნაწილი ნაკვეთი 15/6)

არქიტექტურული ნაწილი

ნახაზი:
გეგმა ნიშნულზე +33.90

ფურცელი:


მასშტაბი: 1:200, 1:500 ფორმატი: A2


9/1/2017

გეგმა ნიშნულზე +37.20

ექსპლიკაცია

კიბის უჯრედი 55.25 მ²
საცხოვრებელი 328.75 მ²
საზაფხულო 28.70 მ²

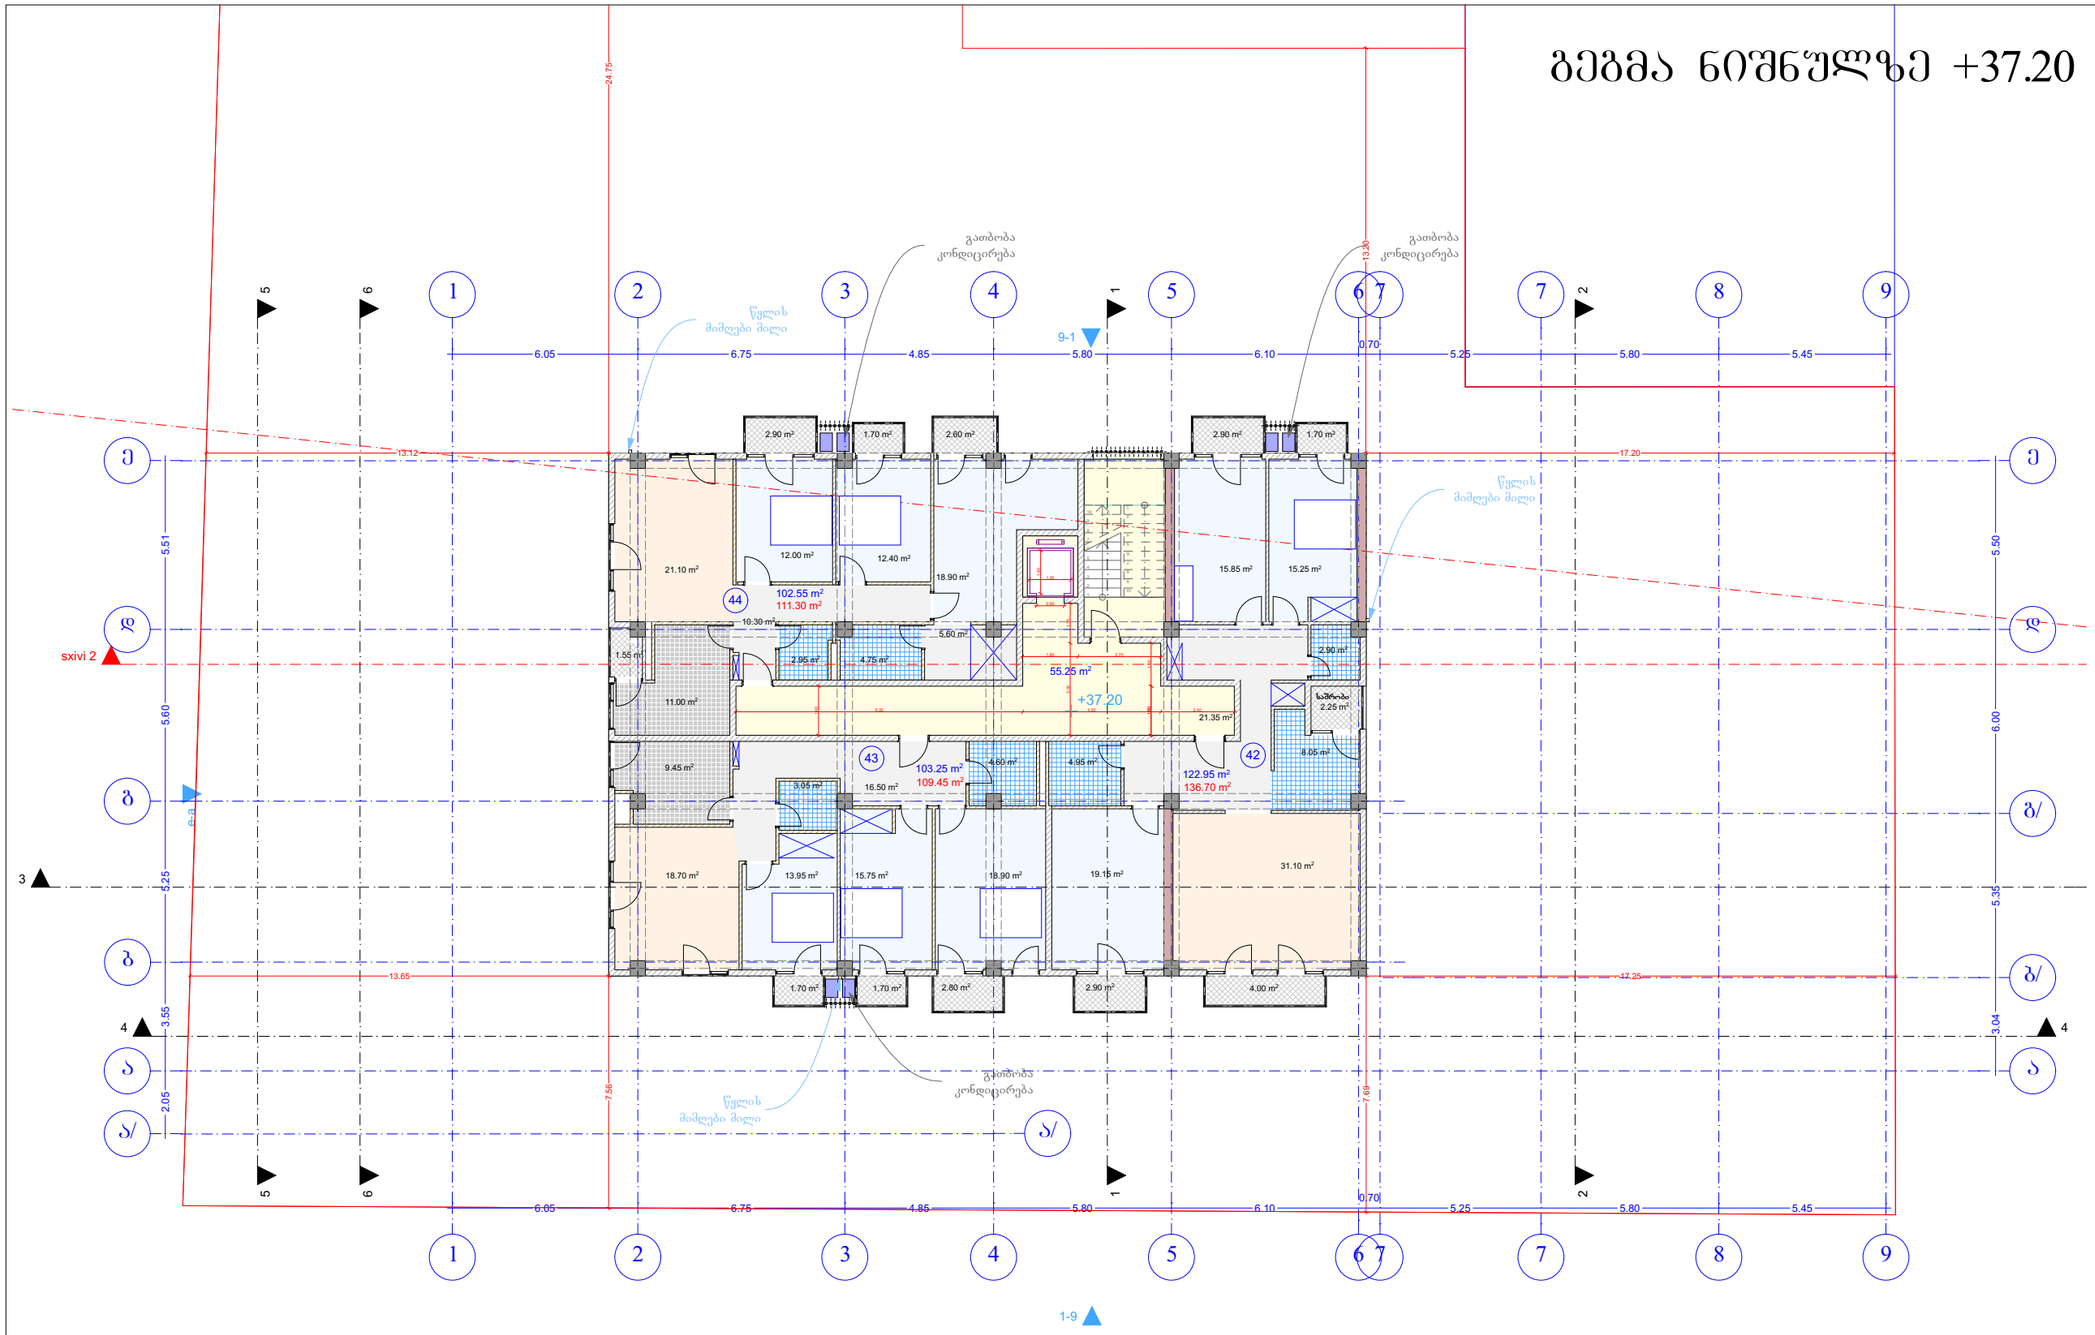

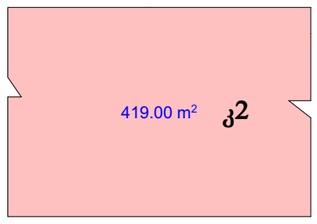

AB5

შ. პ. ს. ეი ბი 5, ინგოროყვას N19 , 0108 თბილისი

დირექტორი: დ. ლოსაბერიძე
არქიტექტორი: რ.ტყემალაძე
არქიტექტორი: დ. ლოსაბერიძე
დაამუშავა: შ. ჯოჯუა
დამკვეთი:

პროექტის სახელწოდება:
მრავალბინიანი საცხოვრებელი სახლი
ქ.თბილისი, ვარკეთილი 3-ის საცხოვრებელი რაიონი, საზოგად.ცენტრის ტერ. (ნაწილი ნაკვეთი 15/6)

არქიტექტურული ნაწილი

ნახაზი:
გეგმა ნიშნულზე +37.20

ფურცელი:


მასშტაბი: 1:200, 1:500 ფორმატი: A2


9/1/2017

გეგმა ნიშნულზე +40.50

ექსპლიკაცია

კიბის უჯრედი 55.25 მ²
საცხოვრებელი 328.75 მ²
საზაფხულო 28.70 მ²

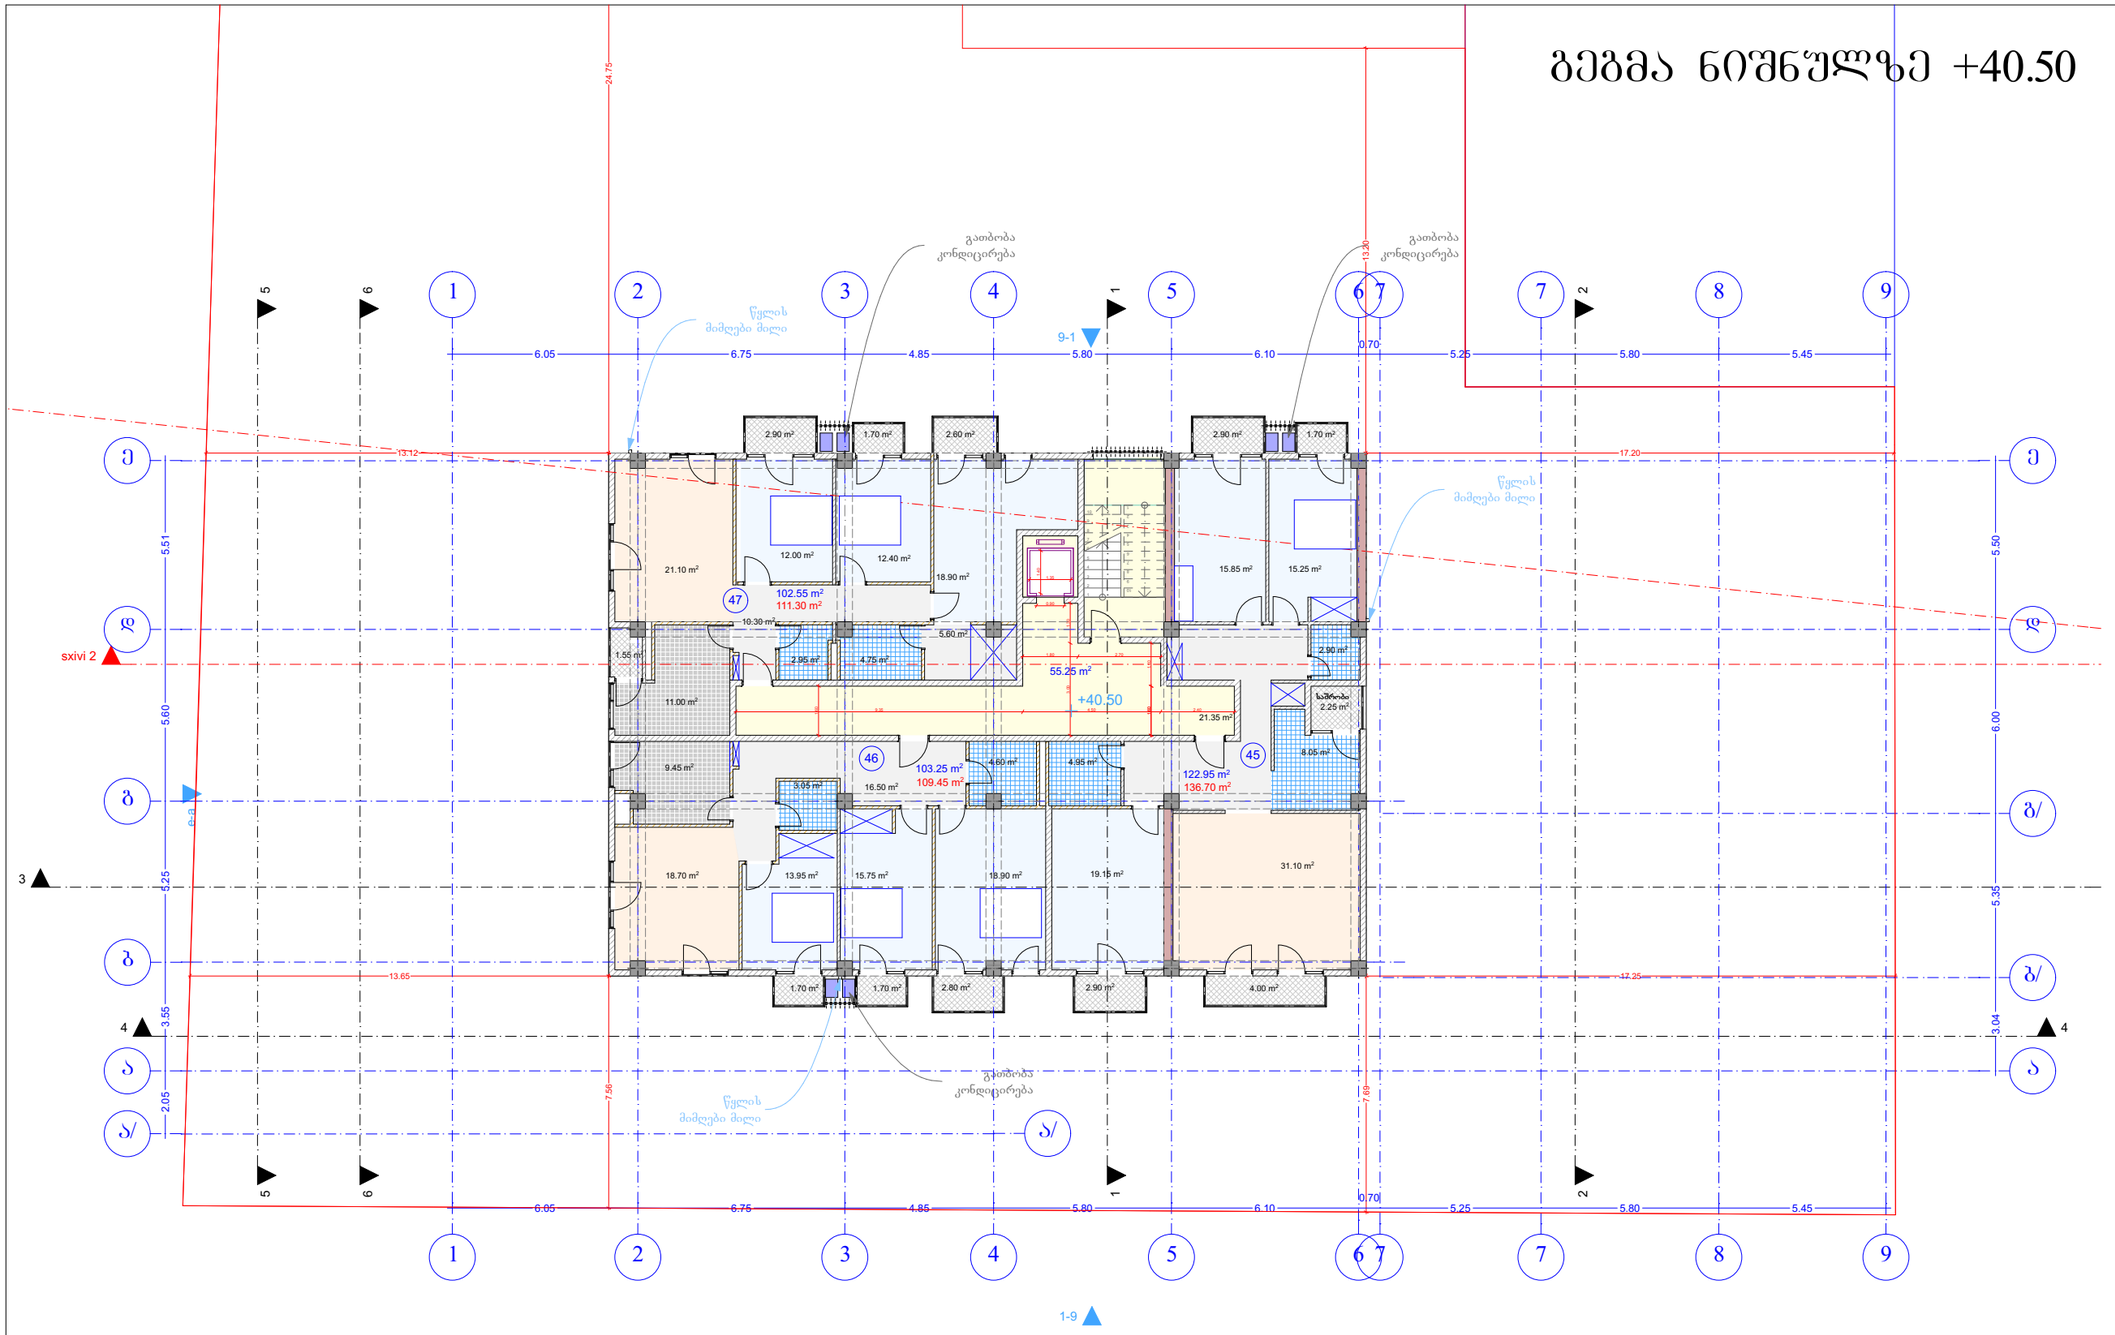

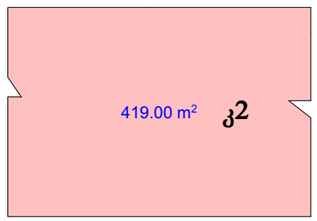

AB5

შ. პ. ს. ეი ბი 5, ინგოროყვას N19 , 0108 თბილისი

დირექტორი: დ. ლოსაბერიძე
არქიტექტორი: რ.ტყემალაძე
არქიტექტორი: დ. ლოსაბერიძე
დაამუშავა: შ. ჯოჯუა
დამკვეთი:

პროექტის სახელწოდება:
მრავალბინიანი საცხოვრებელი სახლი
ქ.თბილისი, ვარკეთილი 3-ის საცხოვრებელი რაიონი, საზოგად.ცენტრის ტერ. (ნაწილი ნაკვეთი 15/6)

არქიტექტურული ნაწილი

ნახაზი:
გეგმა ნიშნულზე +40.50

ფურცელი:


მასშტაბი: 1:200, 1:500 ფორმატი: A2

9/1/2017

გეგმა ნიშნულზე +43.80

ექსპლიკაცია

კიბის უჯრედი 28.50 მ²

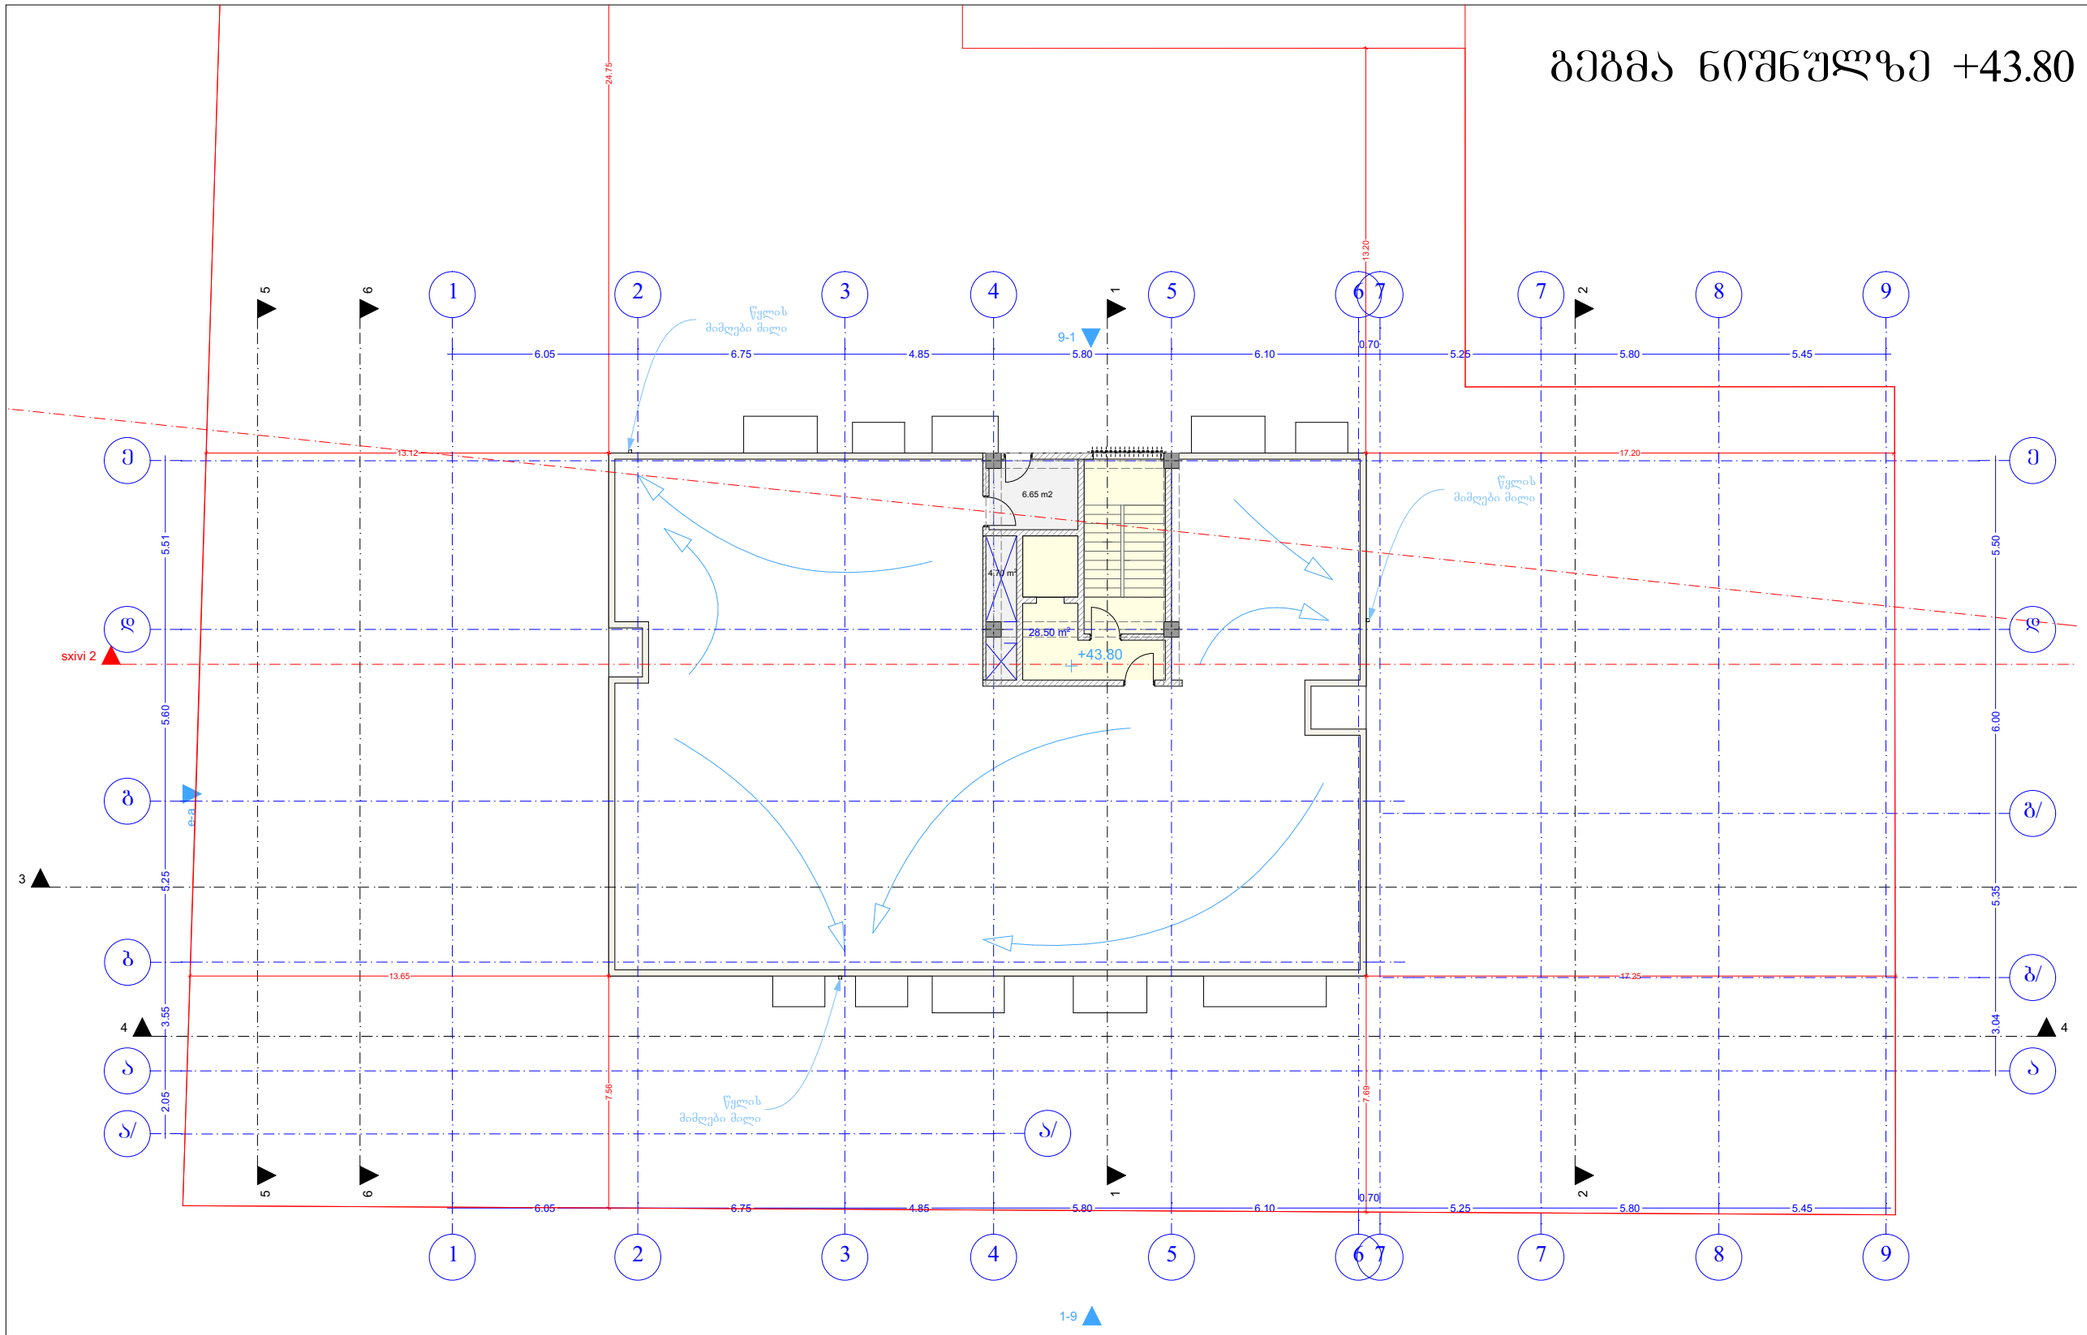

AB5

შ. პ. ს. ეე ბი 5, ინგოროყვას N19 , 0108 თბილისი

დირექტორი: დ. ლოსაბერიძე

არქიტექტორი: რ.ტყემალაძე

არქიტექტორი: დ. ლოსაბერიძე

დაამუშავა: შ. ჯოჯუა

დამკვეთი:

პროექტის სახელწოდება:

მრავალბინიანი საცხოვრებელი სახლი

ქ.თბილისი, ვარკეთილი 3-ის საცხოვრებელი რაიონი, საზოგად.ცენტრის ტერ. (ნაწილი ნაკვეთი 15/6)

არქიტექტურული ნაწილი

ნახაზი:


გეგმა ნისნულზე +43.80

ფურცელი:

მასშტაბი: 1:200 ფორმატი: A2

9/1/2017

გადახურვის გეგმა

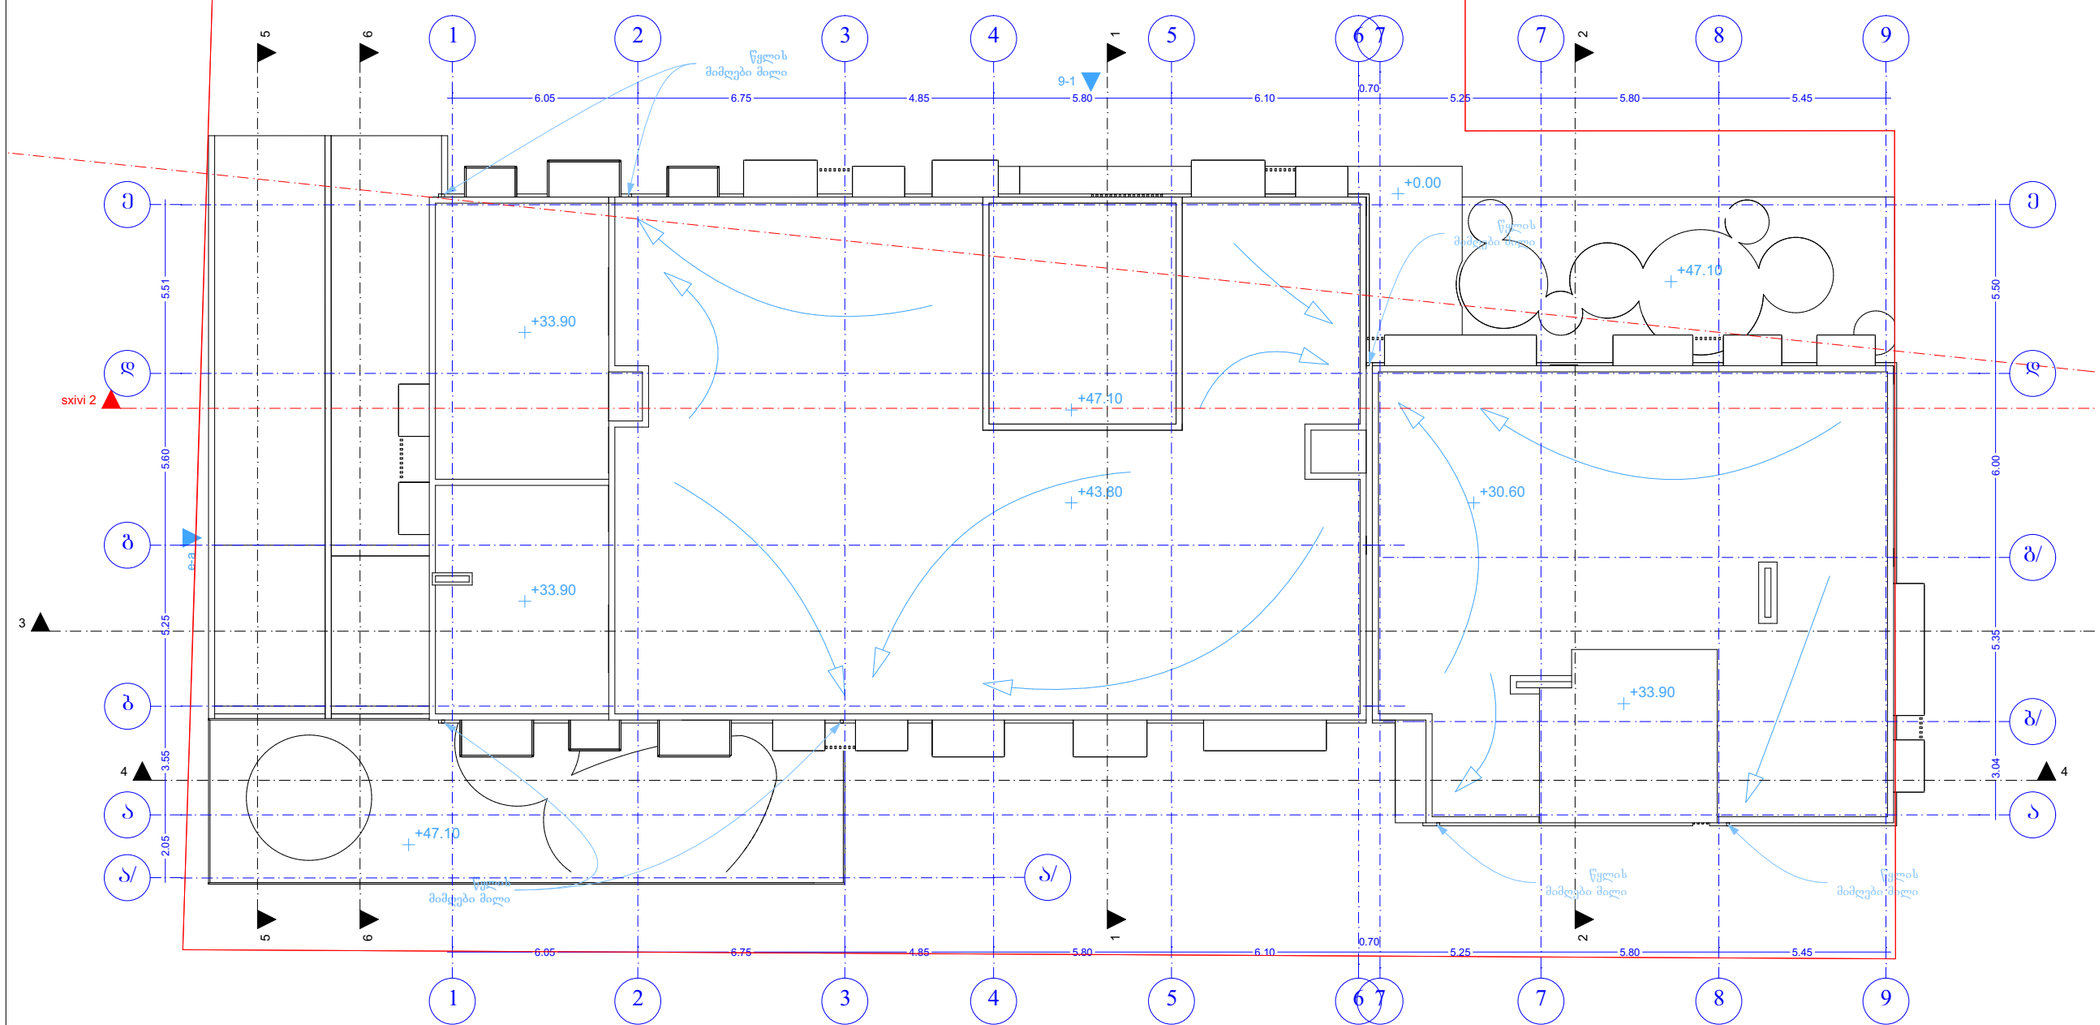

AB5

შ. პ. ს. ეი ბი 5, ინგოროყვას N19 , 0108 თბილისი

დირექტორი:		დ. ლოსაბერიძე
არქიტექტორი:		რ.ტყემალაძე
არქიტექტორი:		დ. ლოსაბერიძე
დაამუშავა:		შ. ჯოჯუა
დამკვეთი:		

პროექტის სახელწოდება:

მრავალბინიანი საცხოვრებელი სახლი

ქ.თბილისი, ვარკეთილი 3-ის საცხოვრებელი რაიონი, საზოგად.ცენტრის ტერ. (ნაწილი ნაკვეთი 15/6)

არქიტექტურული ნაწილი

ნახაზი:

გადახურვის გეგმა

ფურცელი:

მასშტაბი: 1:200 ფორმატი: A2

9/1/2017