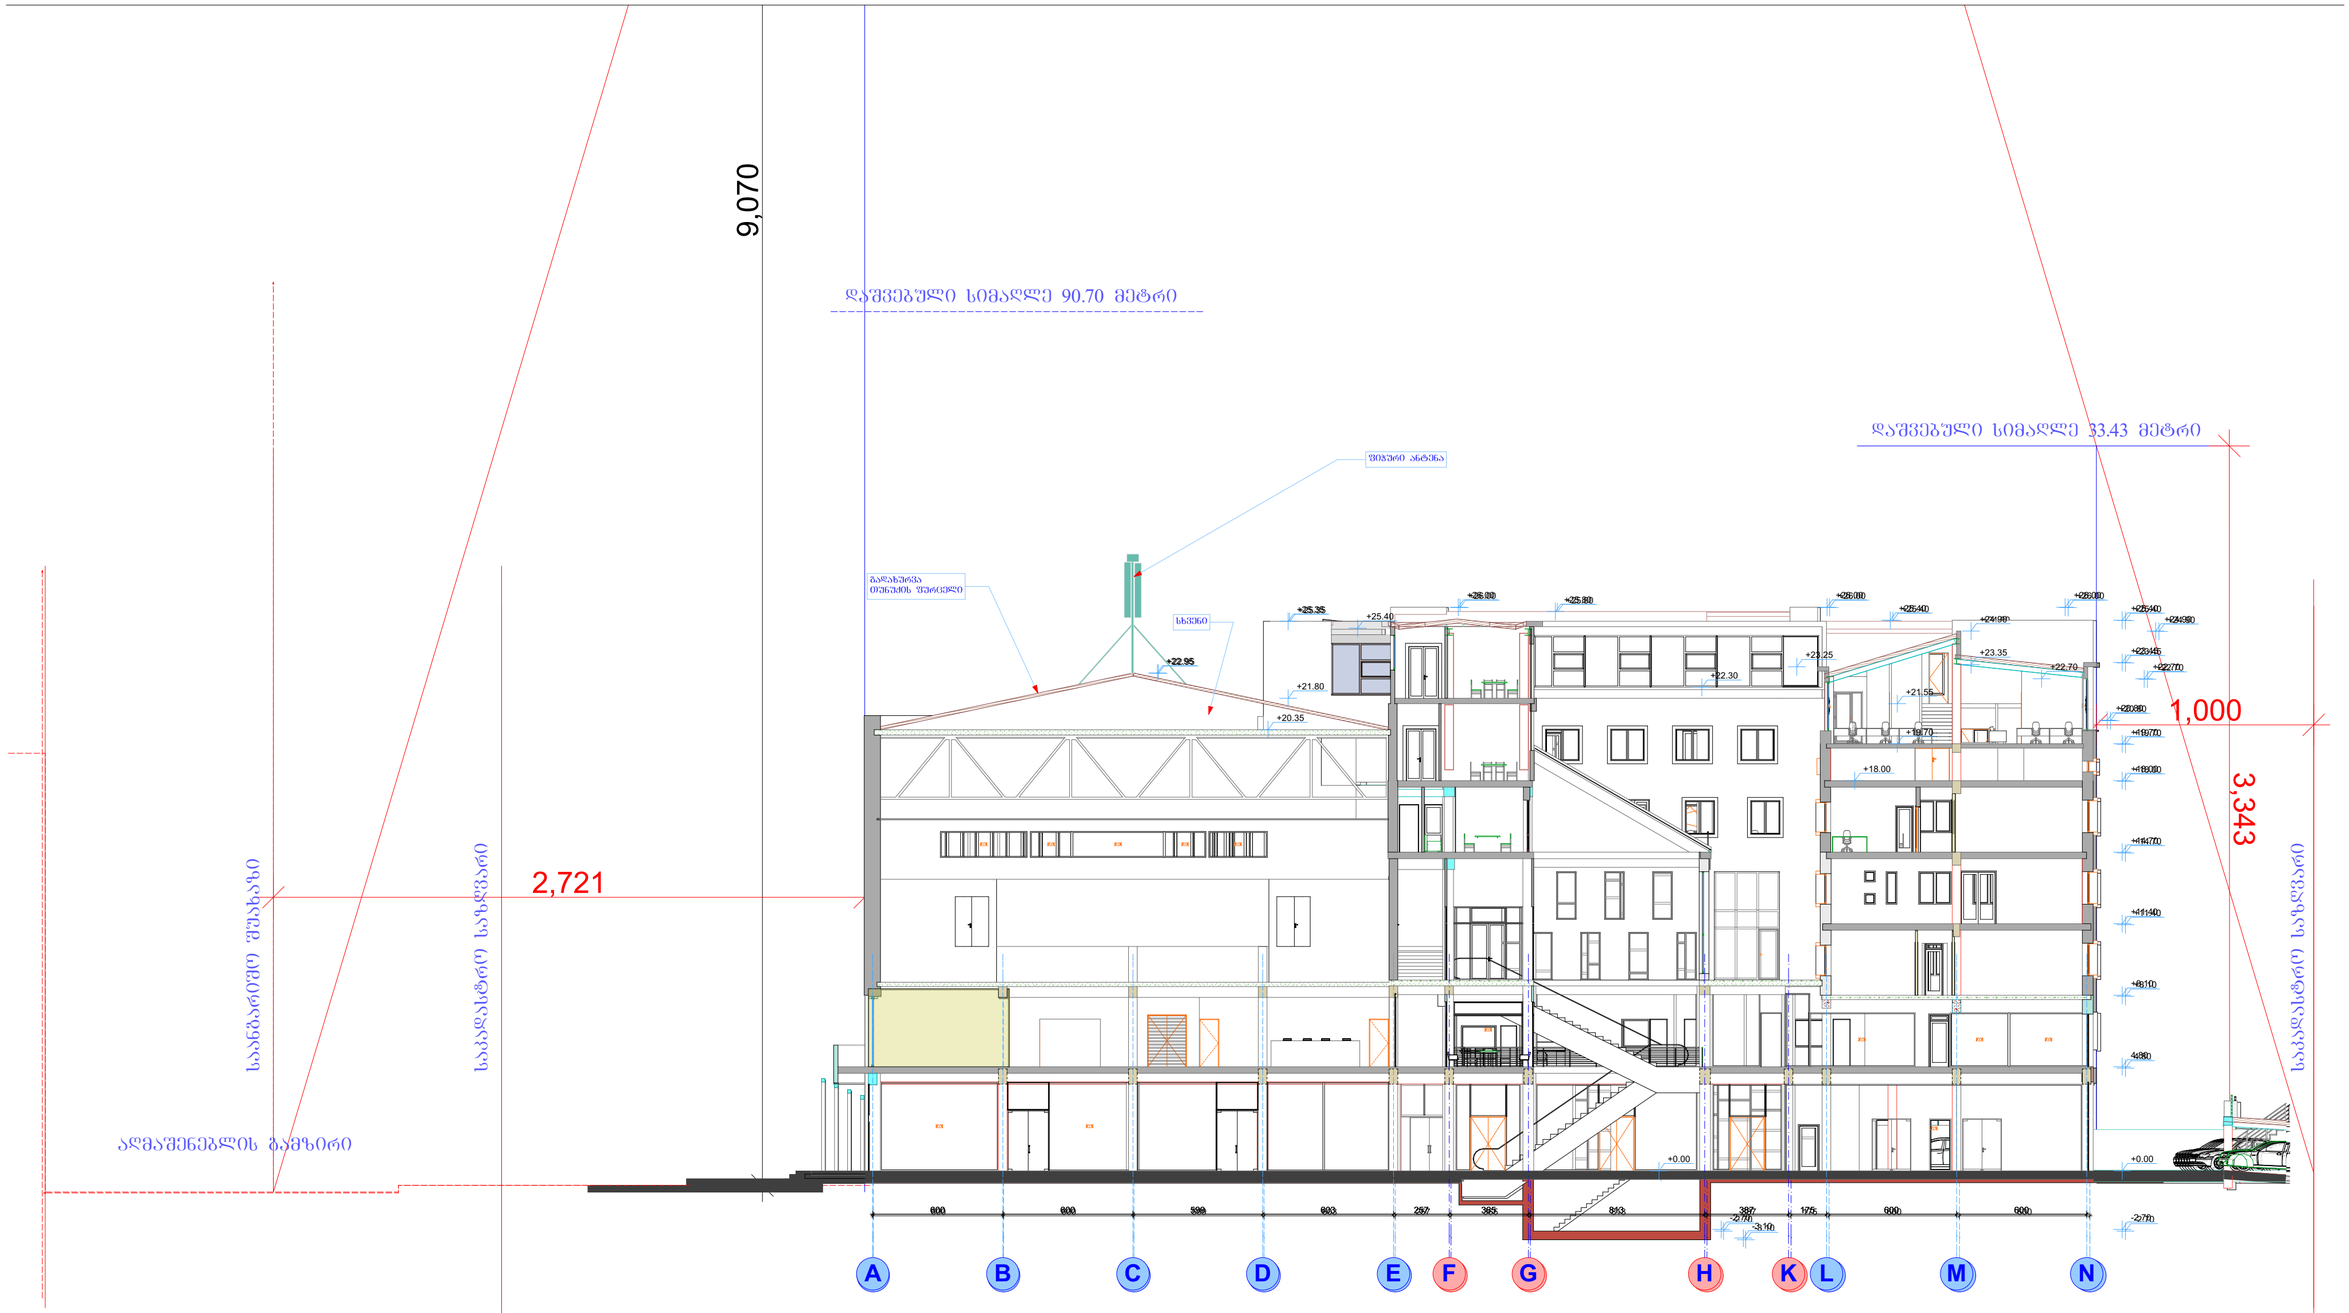

შპს "მეიდან ჯგუფი"			აბმაშენებლის გამზ. 61 რეკონსტრუქცია-დაშენების პროექტი			დამკვეთი შპს "მეიდანჯგუფი"	
დირექტორი	პ. პაპანიძე						
არქიტ.არძ.	პ. პაპანიძე		არქიტექტურული პროექტი	მ-ბი	სტადია	ფ. №	რაოდ.
			სიმაღლის საანგარიშო სქემა	1:150	არქ. პრო.	35	
				2017 წ.			