ტოპოგრაფიული გეგმა


სიტუაციური 1:2000



მიწის ნაკვეთის საკადასტრო კოდი 01.18.01.002.210
მიწის ნაკვეთის ფართი 8858 კვ.მ;

484900

4614400

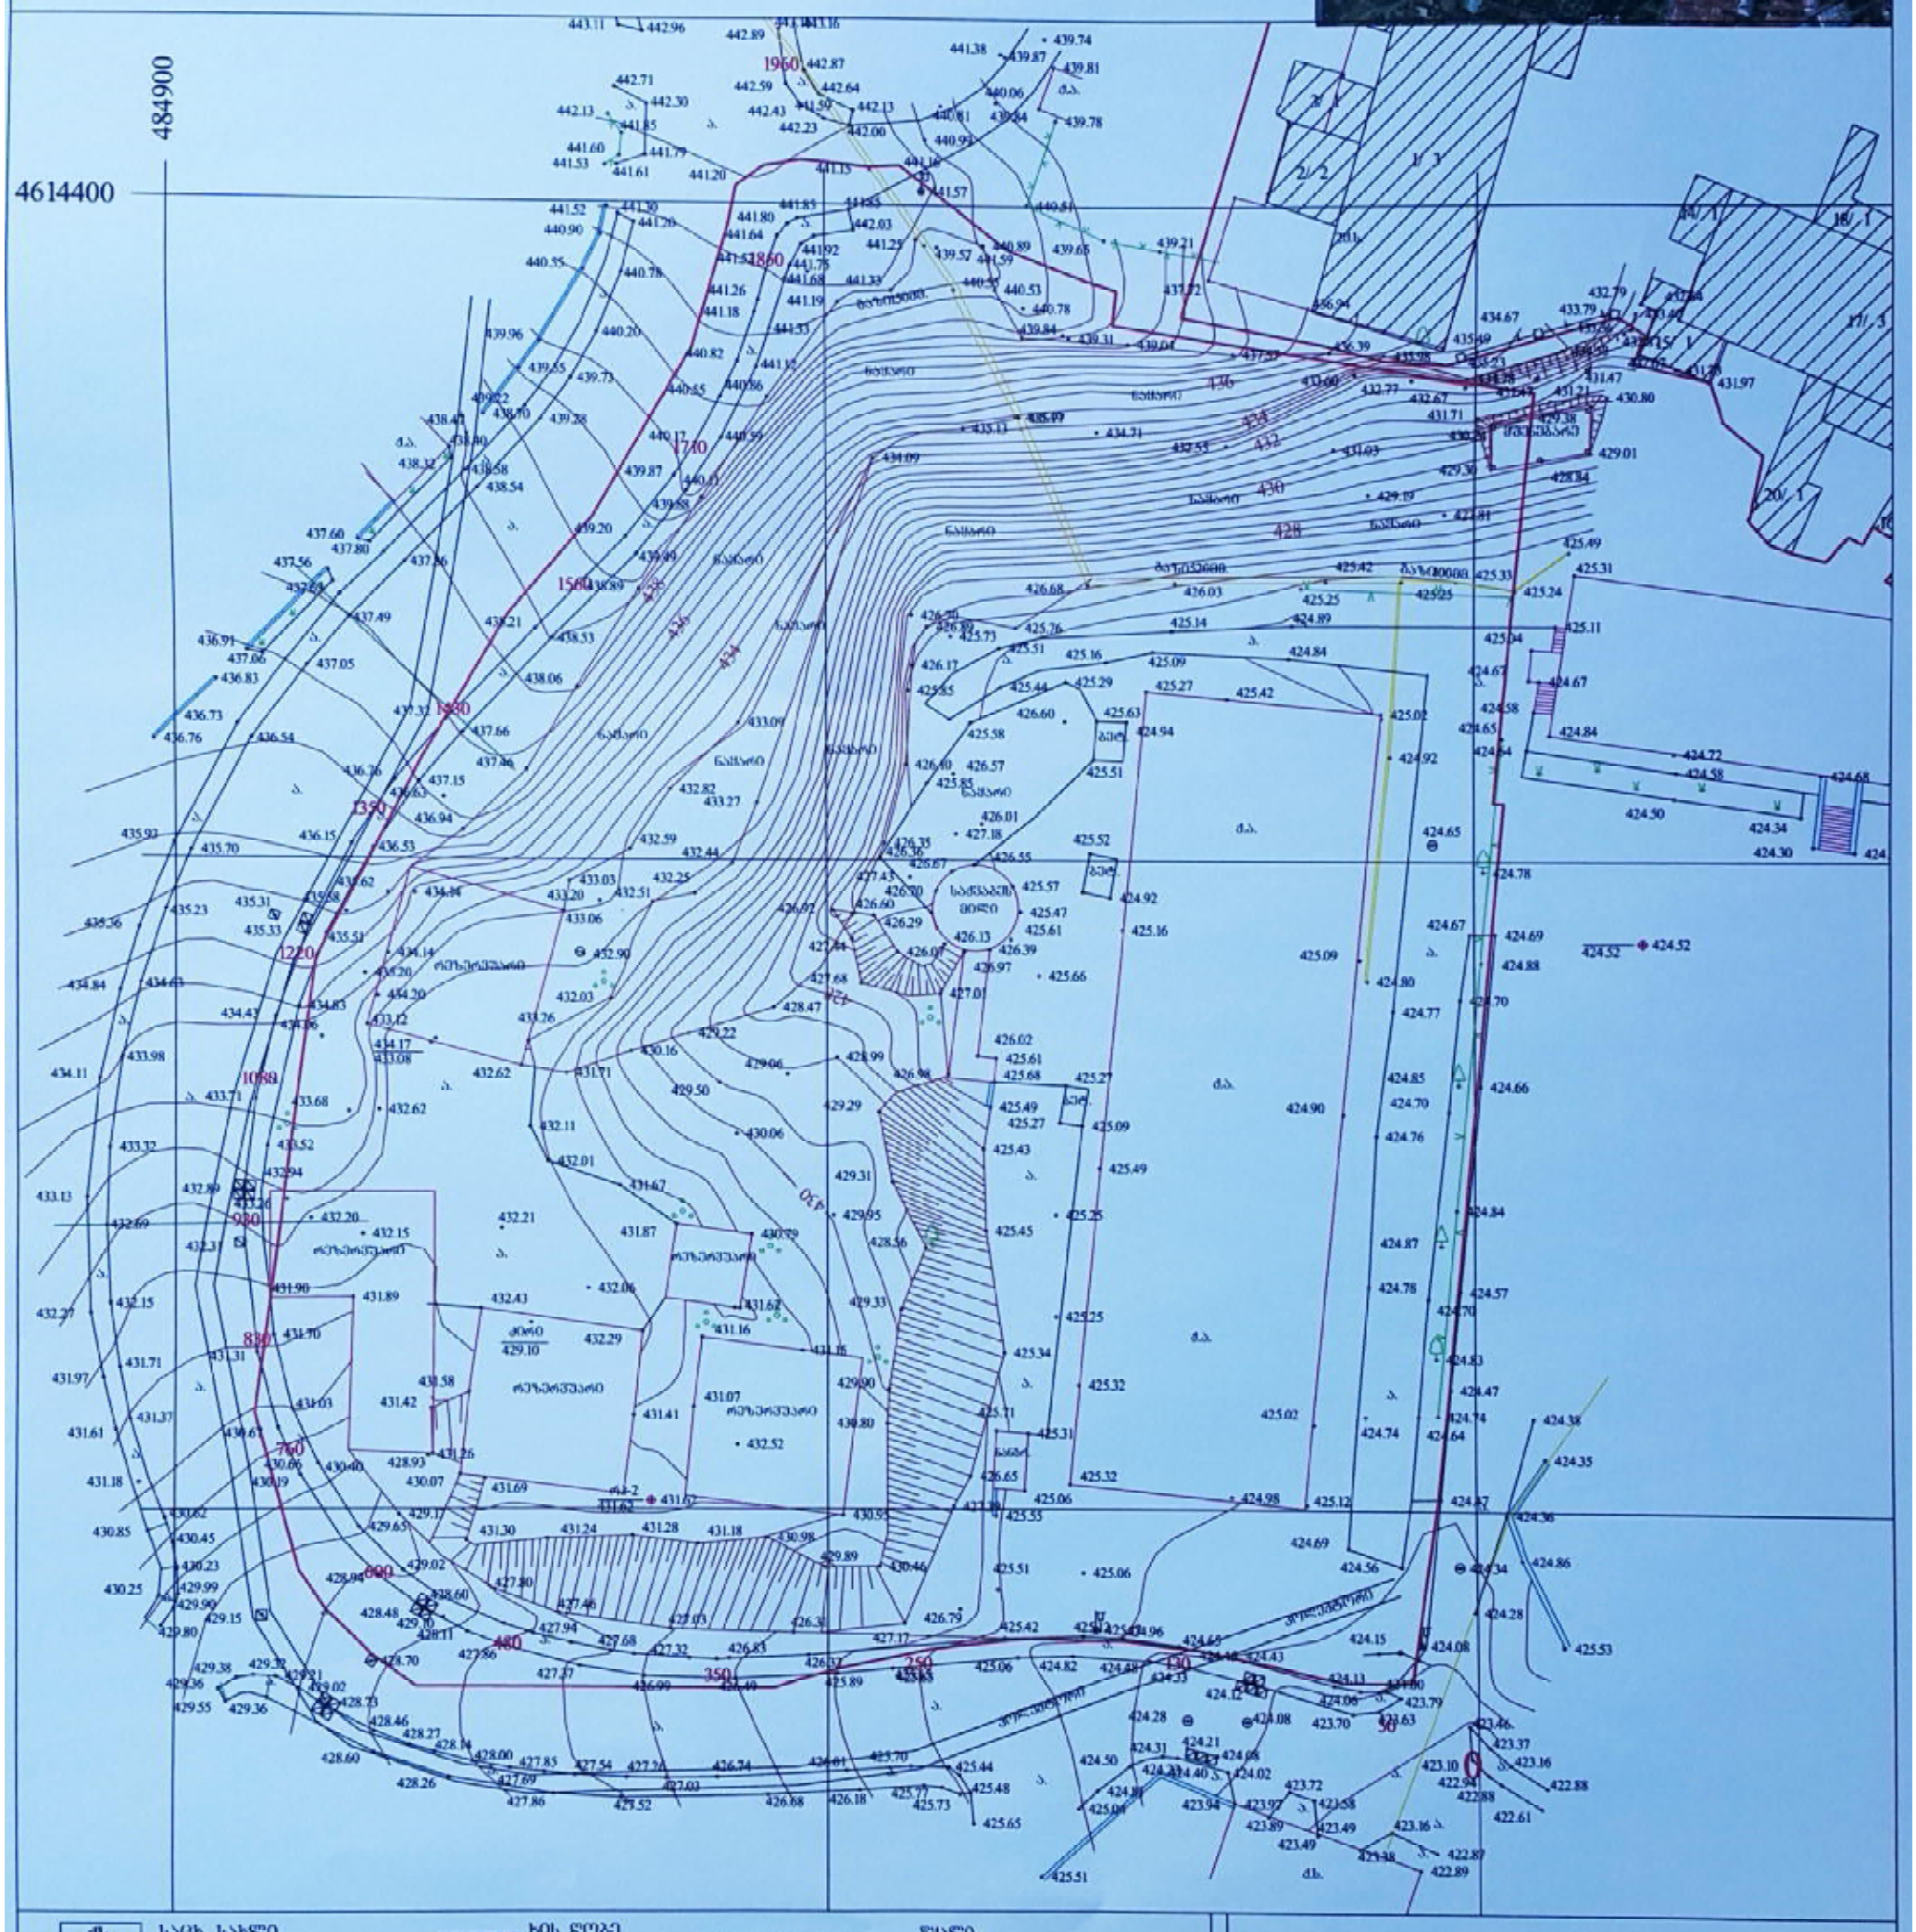

შს	საცხ. სახლი	ხის ღობე	წყალი
ას	არასაცხო. სახლი	ცხაურიანი ღობე	კაპიტალური ბაზმულობა
მშენებარე შენობა		კედელი	კანალიზაცია
სატრანსფორმატ. ჯიხური		ქვის ღობე	სანიაღვრე კანალიზაცია
შაშლული		წიწვოვანი ხე	ბაზი
რეზერვუარი		ფოთლოვანი ხე	დაბალი ძაბვის ელექტრო ბაზი
		ბუჩქნარი	მაღალი ძაბვის ელექტრო ბაზი

შპს „ემ.ჯი ალიანსი“

მისამართი: ქ. თბილისი, ქ. ნარიყალის N12		
დირექტორი	ზ.ინჩქიტაძე	შესრ. თარიღი 30.03.2017წ.
ამზომველი	ბ. ენუქიძე	
პრობ. შესრ.	ბ. ენუქიძე	
დამკვეთი		მასშტაბი 1:500

484900

485050

4614400

4614400

gengegma m.
1:500

ganaSenianebis regulirebis xazi

saproeqto bloki 3

saproeqto bloki 2

saproeqto bloki 1

sakadastro sazRveri

bloki 6

bloki 5

bloki 4

kolegtori

kolegtori

gazi 200mm

sakadastro sazRveri

ganaSenianebis regulirebis xazi

warmosaxviTi samezoblo sazRveri

I blokis parkingebi (22 parkingi) — bloki I p00

II blokis parkingebi (29 parkingi) — bloki II p00

III blokis parkingebi (42 parkingi) — bloki III p00

formati A-3 | Tbilisi 2014 | dakveTa # | failis saxeli

eqsplikacia:

pirobiTi niSnebi:

- nakveTis sazRvari
- servituti
- ganaSenianebis regulirebis xazi
- teq. daniSnulebis saTavso

misamarTi:
q. Tbilisi, narimanovis quCa #12

proeqtis saxelwodeba:
marvalbiniani sacxovrebeli kompleqsi

stadia	proeqti	
furceli	furceli	
Tanamdeboba	gvari	xelmowera
direqtori	g.bendeliani	
arqiteqtori	g.bendeliani	
arqiteqtori	i.gogoxia	
Seasrula		

saproeqto logo | misamarTi

BIJI ARCHITECTURE

q. Tbilisi
lorTqifaniZis #2d
TEL: 595 55-35-74
599 75-28-88

masStabi		
TaraRi		
stadia	furceli	furclebi
proeqti		