
# I bloki
## W r i l i 1-1
m. 1:150

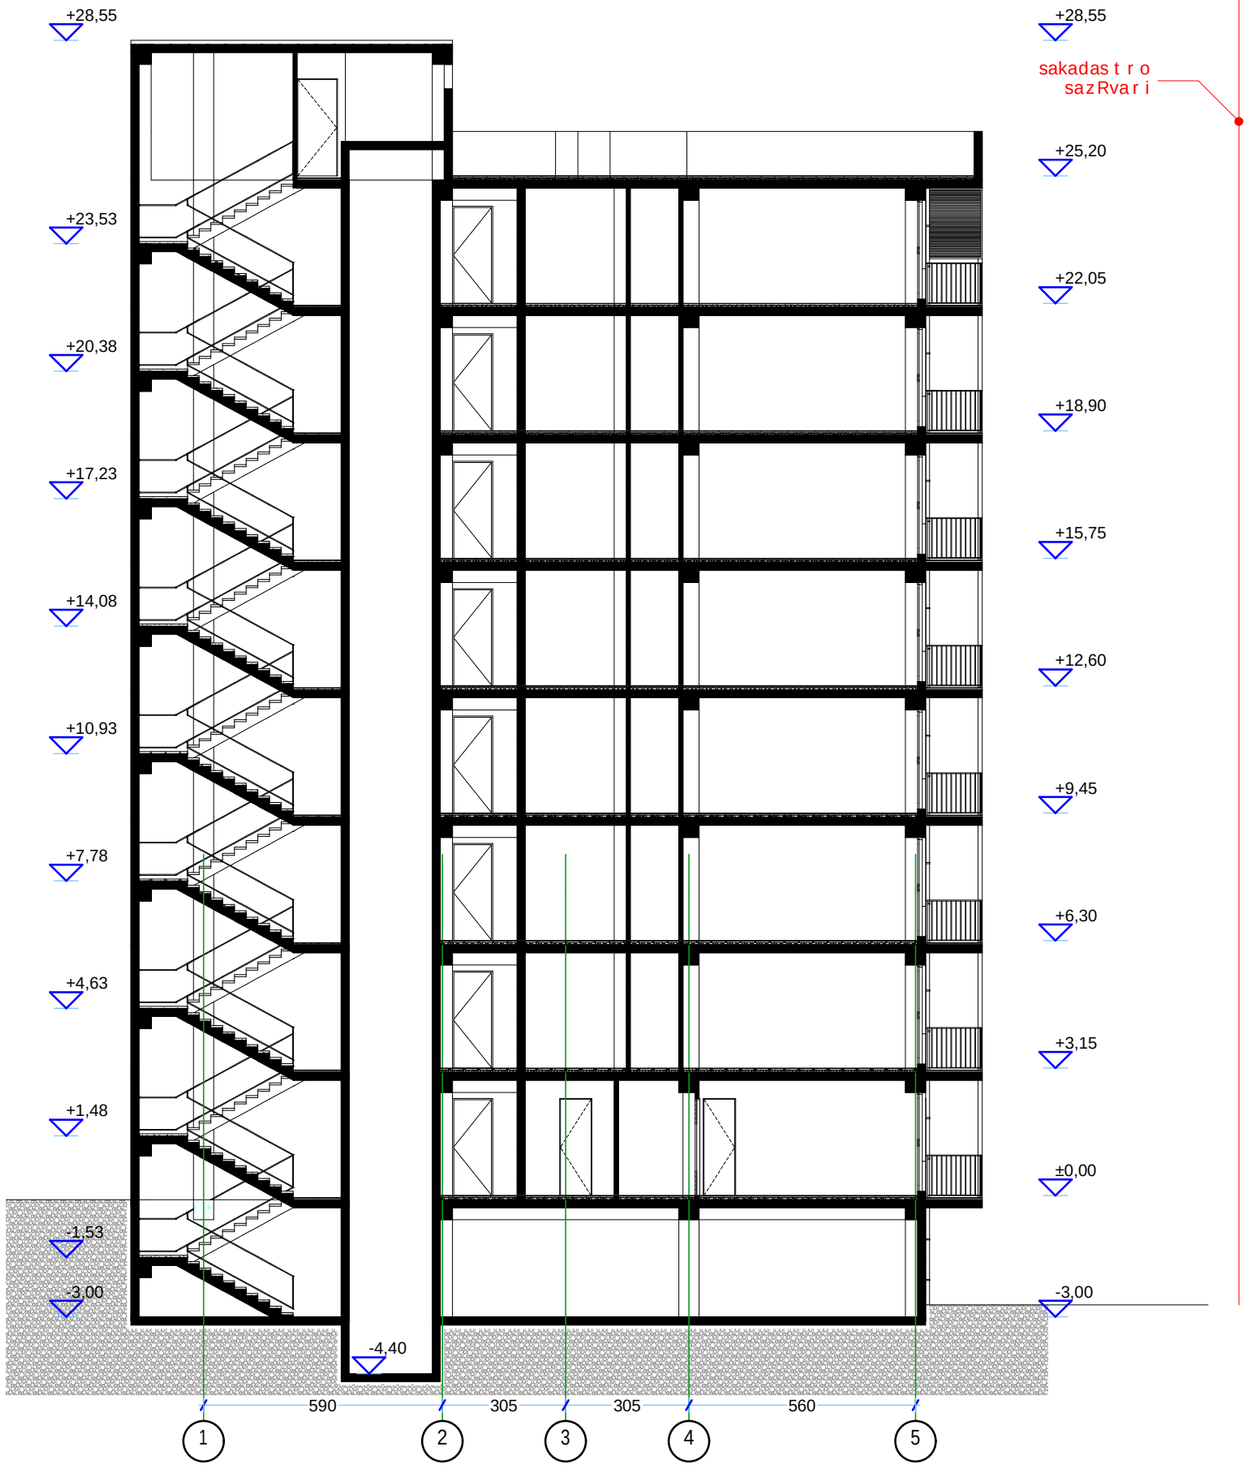


| | | |
|---|---|---|
| f o r m a t i A-3 | T b i l i s i 2014<br>d a k v e T a # | f a i l i s s a x e l i |

e q s p l i k a c i a:

p i r o b i T i n i S n e b i:

- n a k v e T i s s a z R v a r i
- s e r v i t u t i
- g a n a S e n i a n e b i s r e g u l i r e b i s x a z i
- t e q. d a n i S n u l e b i s s a T a v s o

m i s a m a r T i:
q. T b i l i s i, n a r i m a n o v i s q u C a #12

p r o e q t i s s a x e l w o d e b a:
m a r v a l b i n i a n i s a c x o v r e b e l i k o m p l e q s i

| | | |
|---|---|---|
| s t a d i a | p r o e q t i | |
| f u r c e l i | f u r c e l i | |
| T a n a m d e b o b a | g v a r i | x e l m o w e r a |
| d i r e q t o r i | g.b e n d e l i a n i | |
| a r q i t e q t o r i | g.b e n d e l i a n i | |
| a r q i t e q t o r i | i.g o g o x i a | |
| S e a s r u l a | | |

s a p r o e q t o l o g o | m i s a m a r T i


BIJI ARCHITECTURE

q. T b i l i s i
l o r T q i f a n i Z i s #2d
TEL: 595 55-35-74
599 75-28-88

| | | |
|---|---|---|
| m a s S t a b i | | |
| T a r a R i | | |
| s t a d i a | f u r c e l i | f u r c l e b i |
| p r o e q t i | | |

sakadastro
sazRvari

# I bloki
## Wrili 2-2
m. 1:150

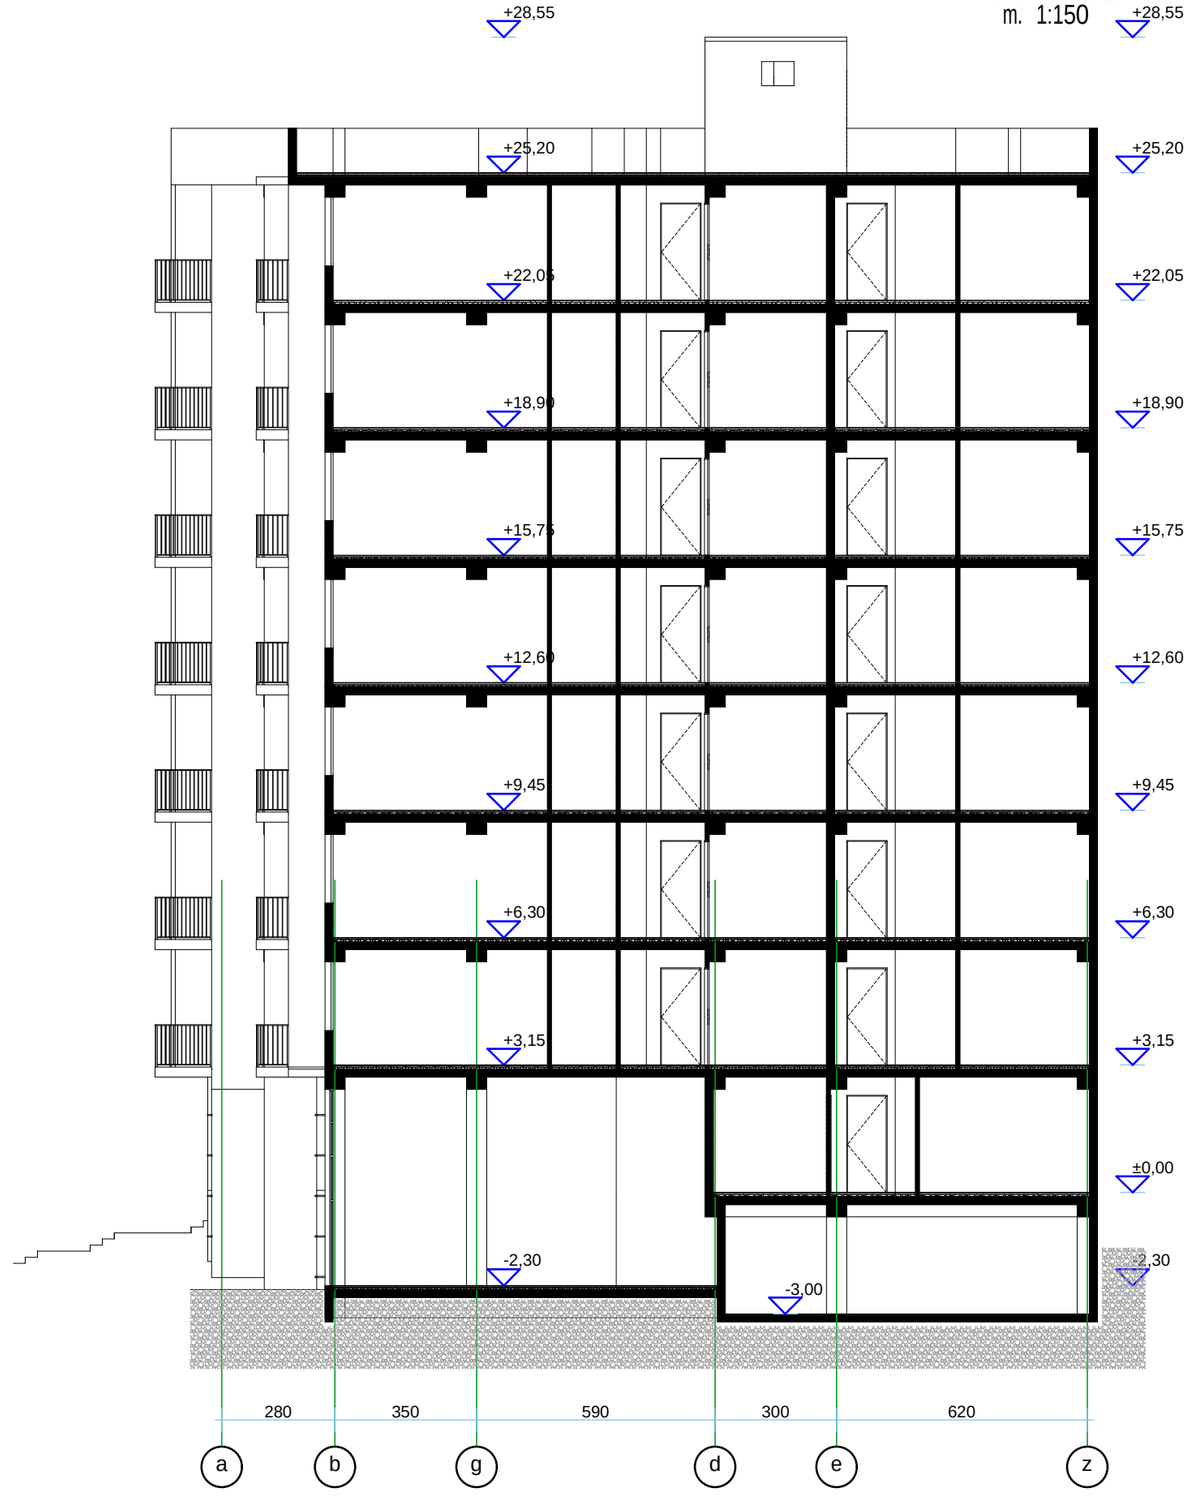


formati A-3 | Tbilisi 2014 | dakveTa # | faili saxeli

eqsplikacia:

pirobiTi niSnebi:

nakveTis sazRvari

servituti

ganaSenianebis regulirebis xazi

teq. daniSnulebis saTavso

misamarTi:
q. Tbilisi, narimanovis quCa #12

proeqtis saxelwodeba:
marvalbiniani sacxovrebeli kompleqsi

| stadia | proeqti | |
|---|---|---|
| furceli | furceli | |
| Tanamdeboba | gvari | xelmowera |
| direqtori | g.bendeliani | |
| arqiteqtori | g.bendeliani | |
| arqiteqtori | i.gogoxia | |
| Seasrula | | |


saproeqto logo | misamarTi

BIJI ARCHITECTURE

q. Tbilisi
lorTqifaniZis #2d
TEL: 595 55-35-74
599 75-28-88

| masStabi | | |
|---|---|---|
| TaraRi | | |
| stadia | furceli | furclebi |
| proeqti | | |

II bloki
Wrili 1-1
m. 1:150

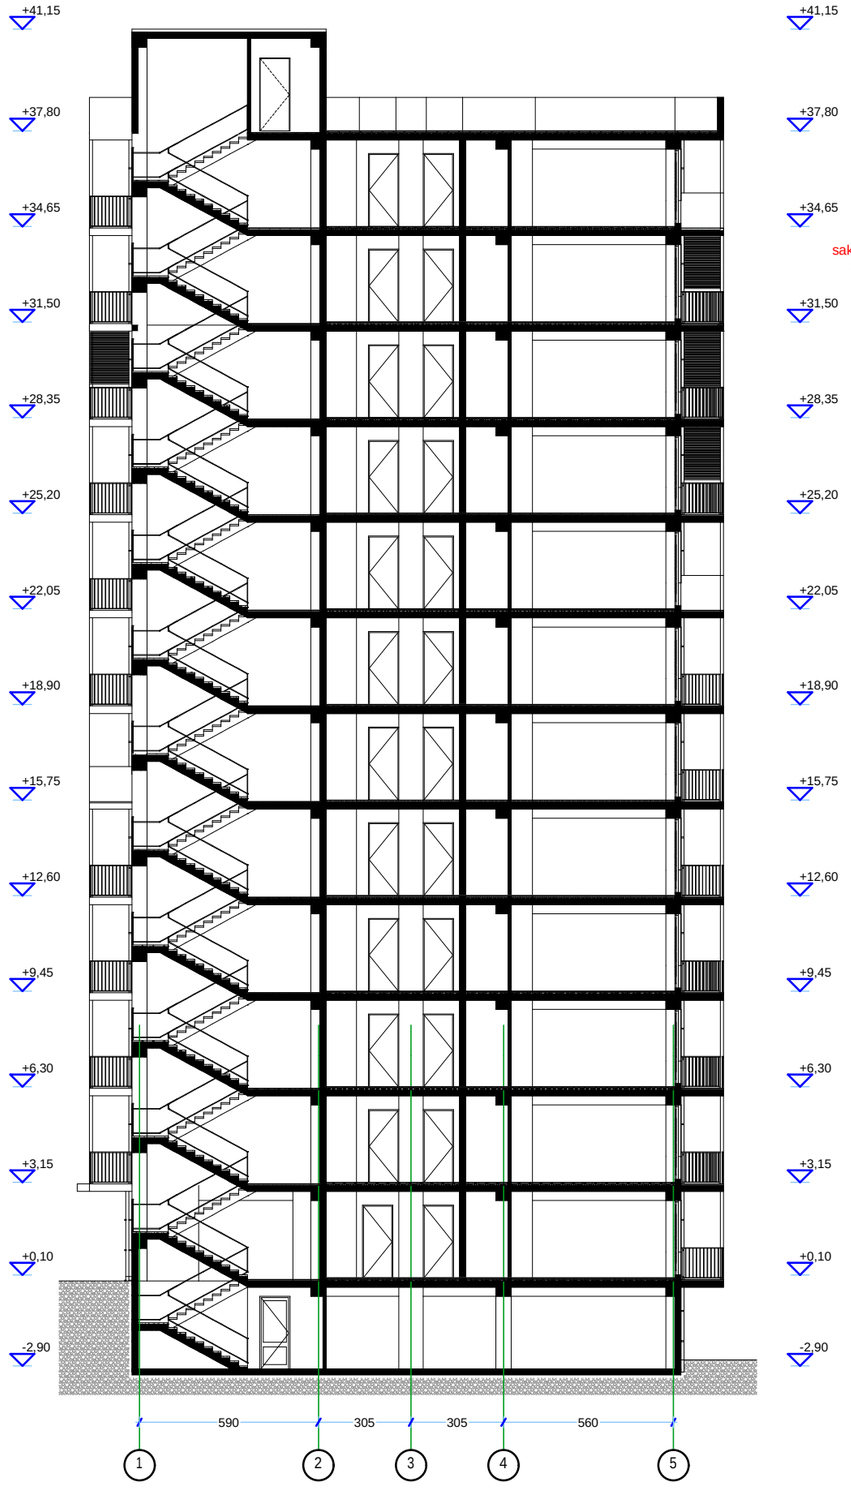


formati A-3 | Tbilisi 2014 dakveTa # | failis saxeli

eqsplikacia:

pirobiTi niSnebi:

nakveTis sazRvari

servituti

ganaSenianebis
regulirebis xazi

teq. daniSnulebis
saTavso

misamarTi:
q. Tbilisi, narimanovis quCa #12

proeqtis saxelwodeba:
marvalbiniani sacxovrebeli kompleqsi


| stadia | proeqti | |
|---|---|---|
| furceli | furceli | |
| Tanamdeboba | gvari | xelmowera |
| direqtori | g.bendeliani | |
| arqiteqtori | g.bendeliani | |
| arqiteqtori | i.gogoxia | |
| Seasrula | | |

saproeqto logo | misamarTi

BIJI ARCHITECTURE
BIJI ARCHITECTURE
q. Tbilisi
lorTqifaniZis #2d
TEL: 595 55-35-74
599 75-28-88

| masStabi | | |
|---|---|---|
| TaraRi | | |
| stadia | furceli | furclebi |
| proeqti | | |

II bloki
Wrili 2-2
m. 1:150

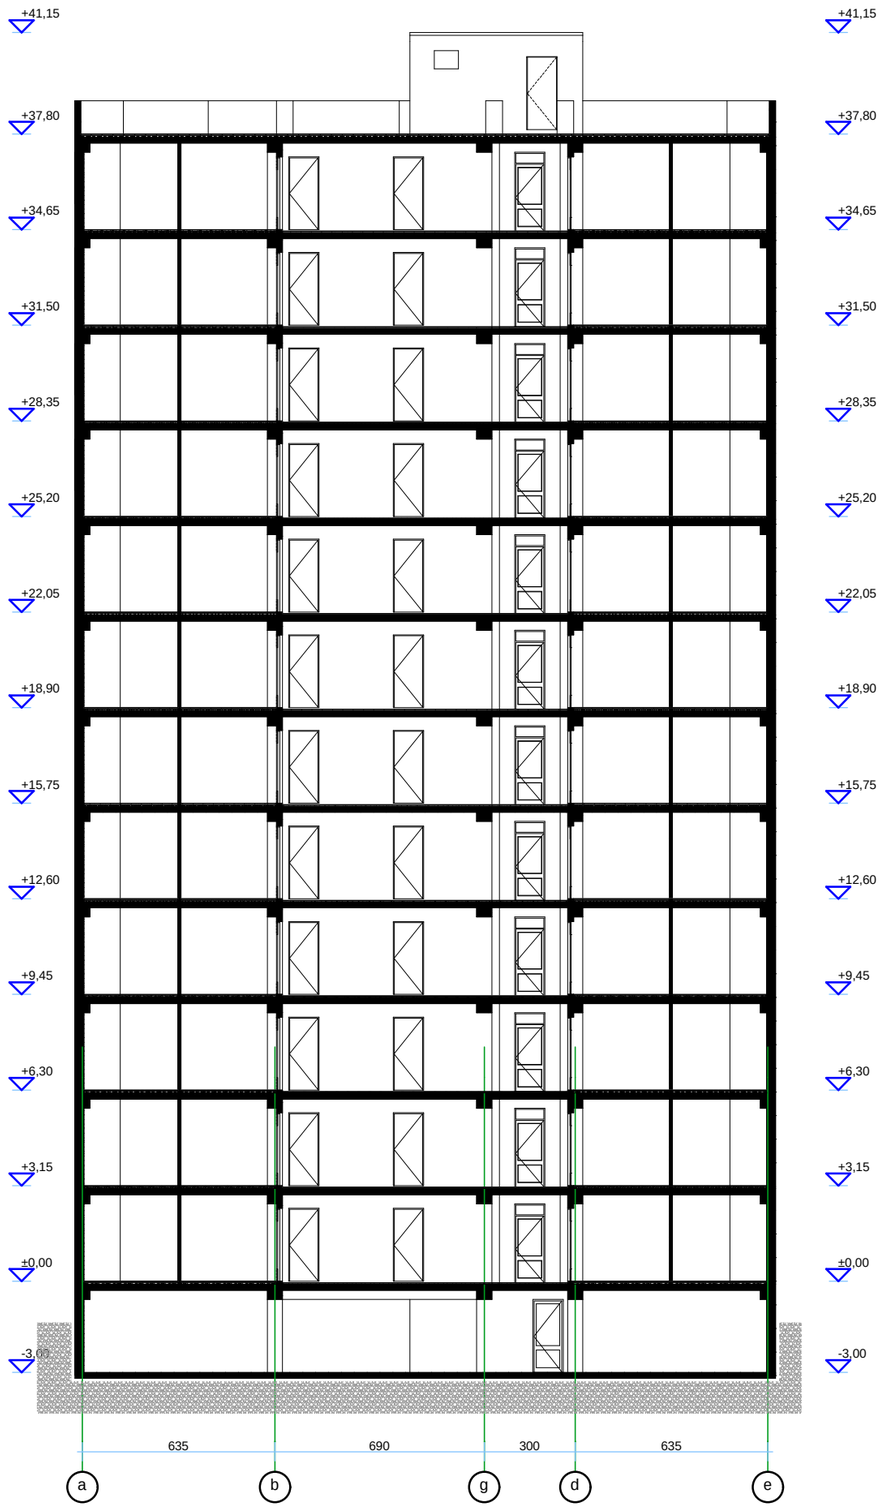


formati A-3 | Tbilisi 2014 dakveTa # | failis saxeli

eqsplikacia:

pirobiTi niSnebi:

- nakveTis sazRvari
- servituti
- ganaSenianebis regulirebis xazi
- teq. daniSnulebis saTavso

misamarTi:
q. Tbilisi, narimanovis quCa #12

proeqtis saxelwodeba:
marvalbiniani sacxovrebeli kompleqsi

| stadia | proeqti | |
|---|---|---|
| furceli | furceli | |
| Tanamdeboba | gvari | xelmowera |
| direqtori | g.bendeliani | |
| arqiteqtori | g.bendeliani | |
| arqiteqtori | i.gogoxia | |
| Seasrula | | |

saproeqto logo | misamarTi


BIJI ARCHITECTURE

q. Tbilisi
lorTqifaniZis #2d
TEL: 595 55-35-74
599 75-28-88

| masStabi | | |
|---|---|---|
| TaraRi | | |
| stadia | furceli | furclebi |
| proeqti | | |

sakadastro sazRvari

# III bloki
## Wrili 1-1
m. 1:150

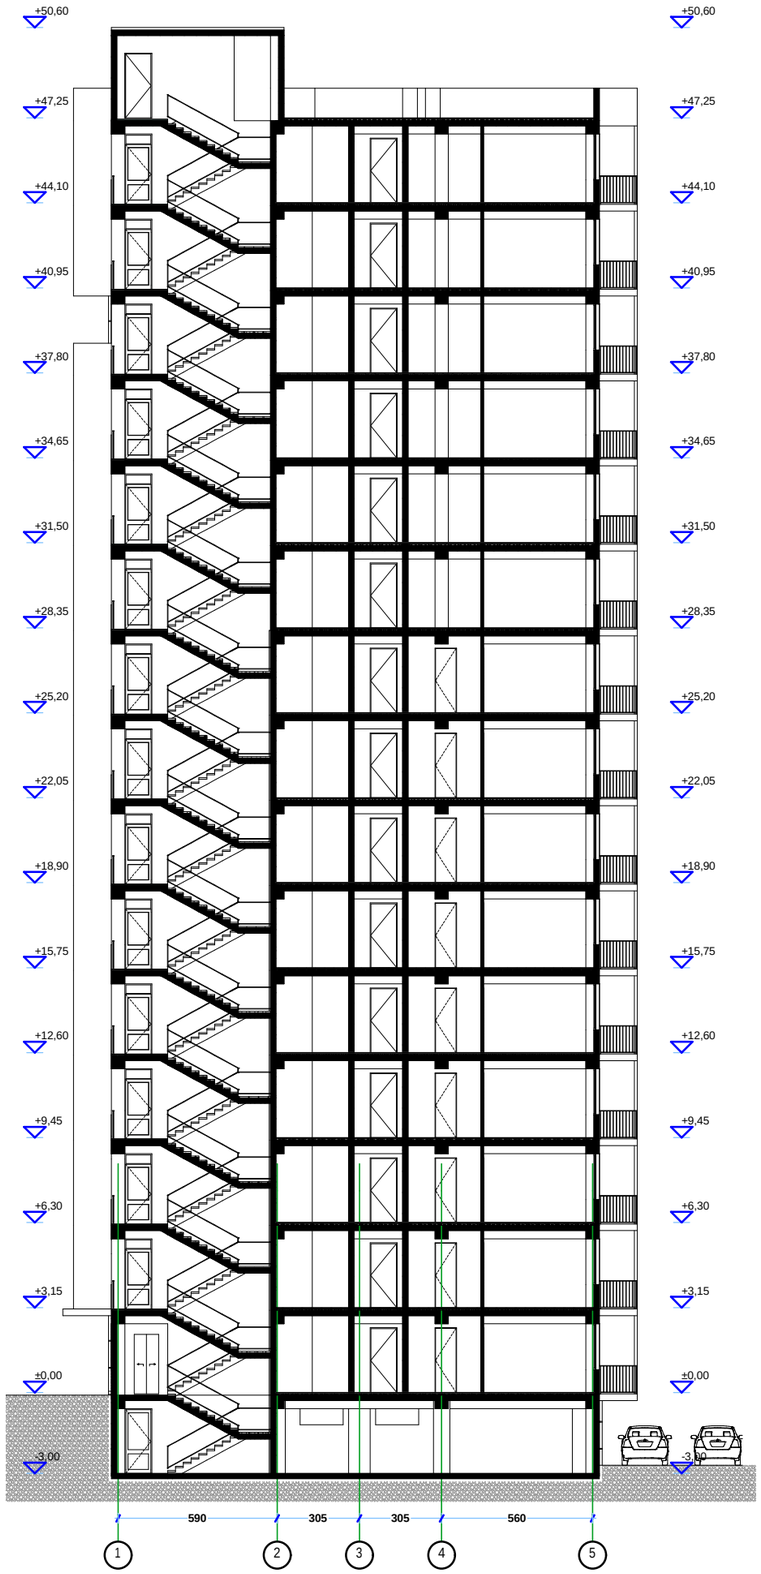


| | | |
|---|---|---|
| formati A-3 | Tbilisi 2014<br>dakveTa # | failis saxeli |

eqsplikacia:

pirobiTi niSnebi:

- nakveTis sazRvari
- servituti
- ganaSenianebis regulirebis xazi
- teq. daniSnulebis saTavso

misamarTi:
q. Tbilisi, narimanovis quCa #12

proeqtis saxelwodeba:
marvalbiniani sacxovrebeli kompleqsi

| | | |
|---|---|---|
| stadia | proeqti | |
| furceli | furceli | |
| Tanamdeboba | gvari | xelmowera |
| direqtori | g.bendeliani | |
| arqiteqtori | g.bendeliani | |
| arqiteqtori | i.gogoxia | |
| Seasrula | | |


saproeqto logo | misamarTi

BIJI ARCHITECTURE


q. Tbilisi
lorTqifaniZis #2d
TEL: 595 55-35-74
599 75-28-88


| | | |
|---|---|---|
| masStabi | | |
| TaraRi | | |
| stadia | furceli | furclebi |
| proeqti | | |

III bloki
Wrili 2-2
m. 1:150

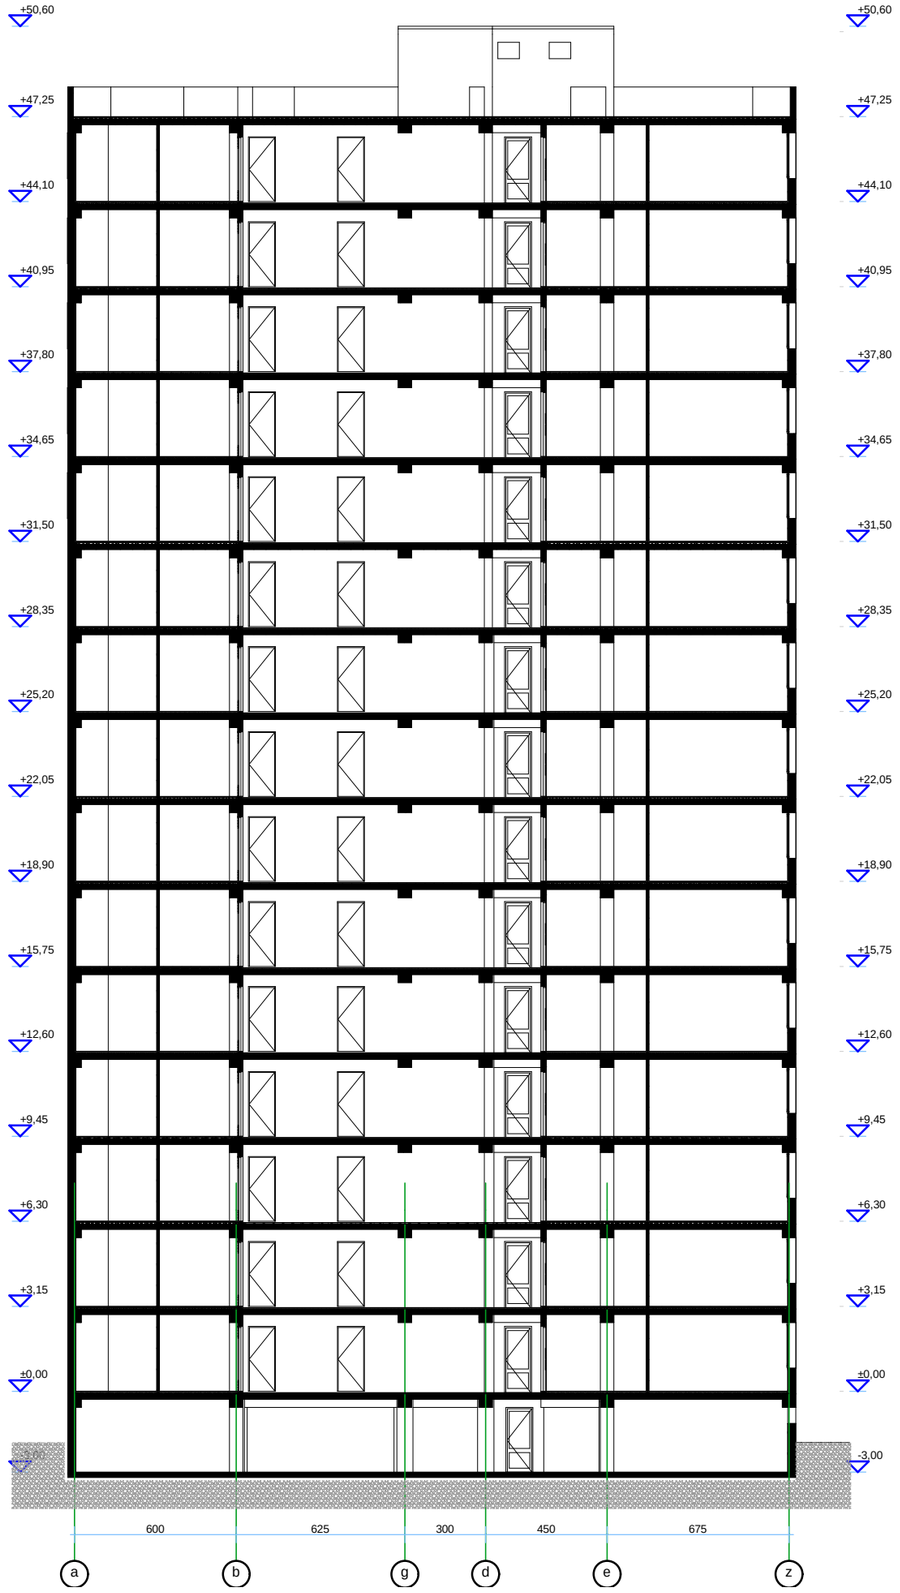


formati A-3 | Tbilisi 2014 dakveTa # | failis saxeli

eqsplikacia:

pirobiTi niSnebi:

- nakveTis sazRvari
- servituti
- ganaSenianebis regulirebis xazi
- teq. daniSnulebis saTavso

misamarTi:
q. Tbilisi, narimanovis quCa #12

proeqtis saxelwodeba:
marvalbiniani sacxovrebeli kompleqsi

| stadia | proeqti | |
|---|---|---|
| furceli | furceli | |
| Tanamdeboba | gvari | xelmowera |
| direqtori | g.bendeliani | |
| arqiteqtori | g.bendeliani | |
| arqiteqtori | i.gogoxia | |
| Seasrula | | |

saproeqto logo | misamarTi

BIJI ARCHITECTURE
BIJI ARCHITECTURE
q. Tbilisi
lorTqifaniZis #2d
TEL: 595 55-35-74
599 75-28-88

| masStabi | | |
|---|---|---|
| TaraRi | | |
| stadia | furceli | furclebi |
| proeqti | | |