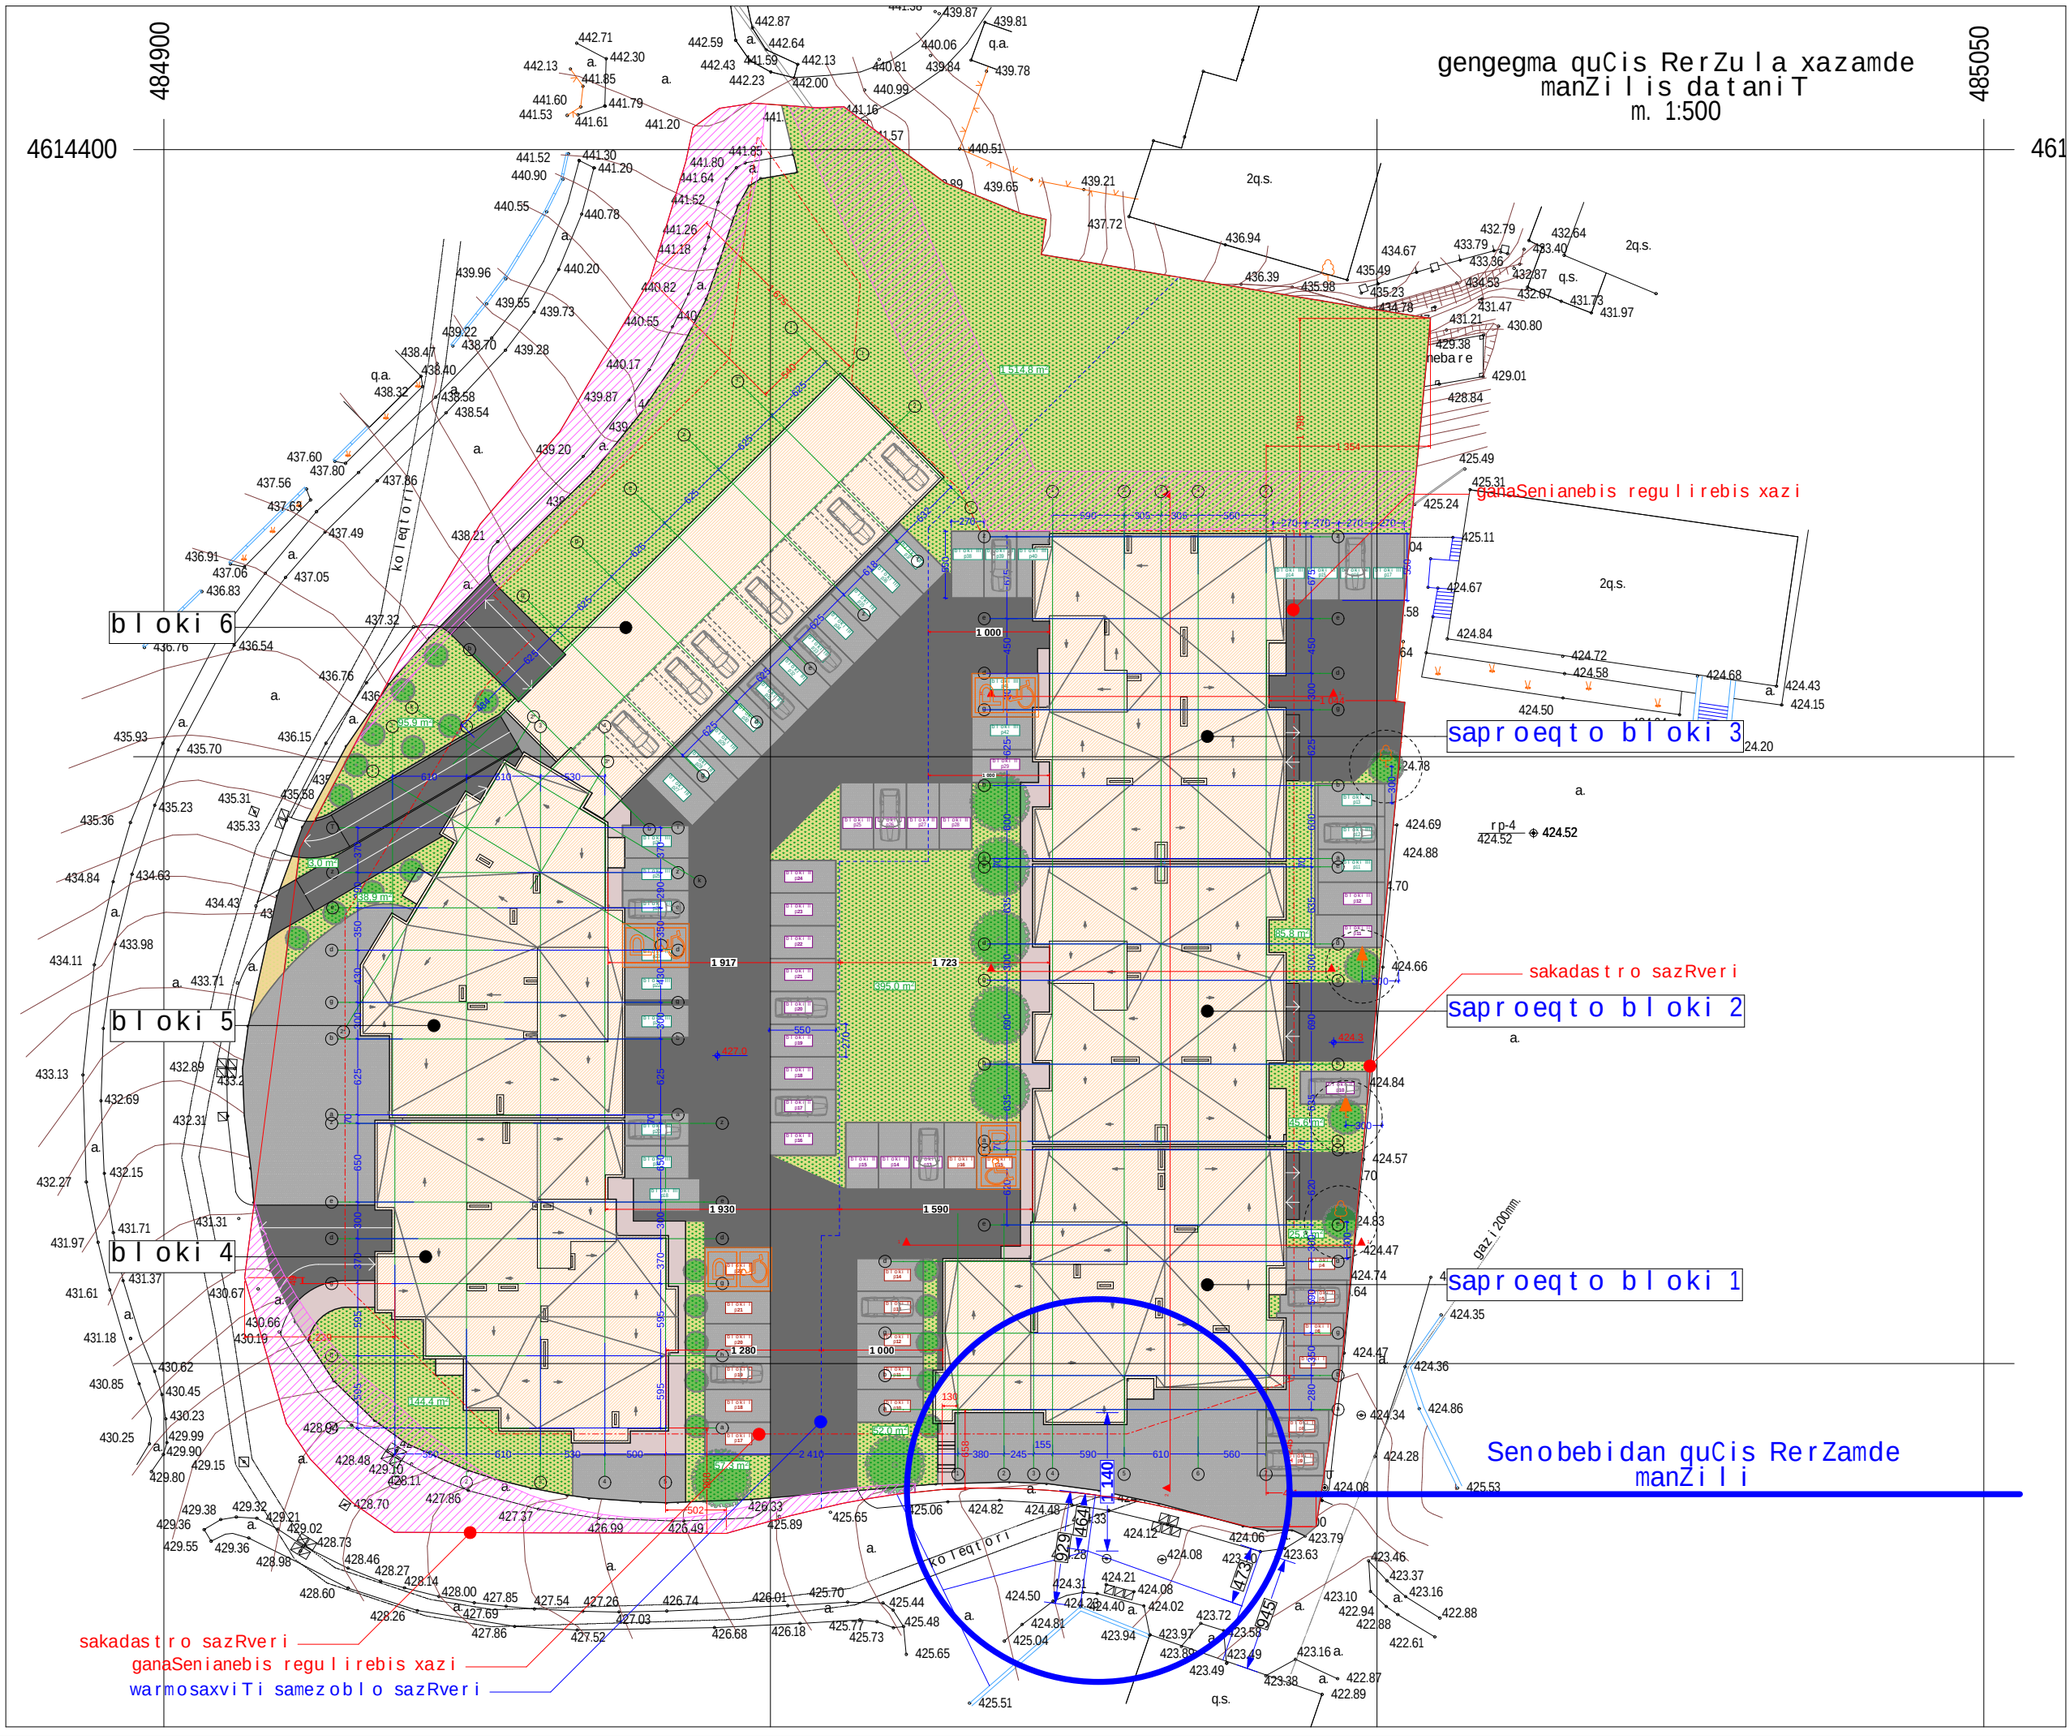

formati A-3	Tbilisi 2014 dakveTa #	failis saxeli

eqsplikacia:

pirobiTi niSnebi:

nakveTis sazRvari

servituti

ganaSenianebis regulirebis xazi

teq. daniSnulebis saTavso

misamarTi:
q. Tbilisi, narimanovis quCa #12

proeqtis saxelwodeba:
marvalbiniani sacxovrebeli kompleqsi

stadia	proeqti	
furceli	furceli	
Tanamdeboba	gvari	xelmowera
direqtori	g.bendeliani	
arqiteqtori	g.bendeliani	
arqiteqtori	i.gogoxia	
Seasrula		

saproeqto logo	misamarTi
BIJI ARCHITECTURE	q. Tbilisi lorTqifaniZis #2d TEL: 595 55-35-74 599 75-28-88

masStabi		
TaraRi		
stadia	furceli	furclebi
proeqti		

simaRlis gansazRvris grafiki
m. 1:300

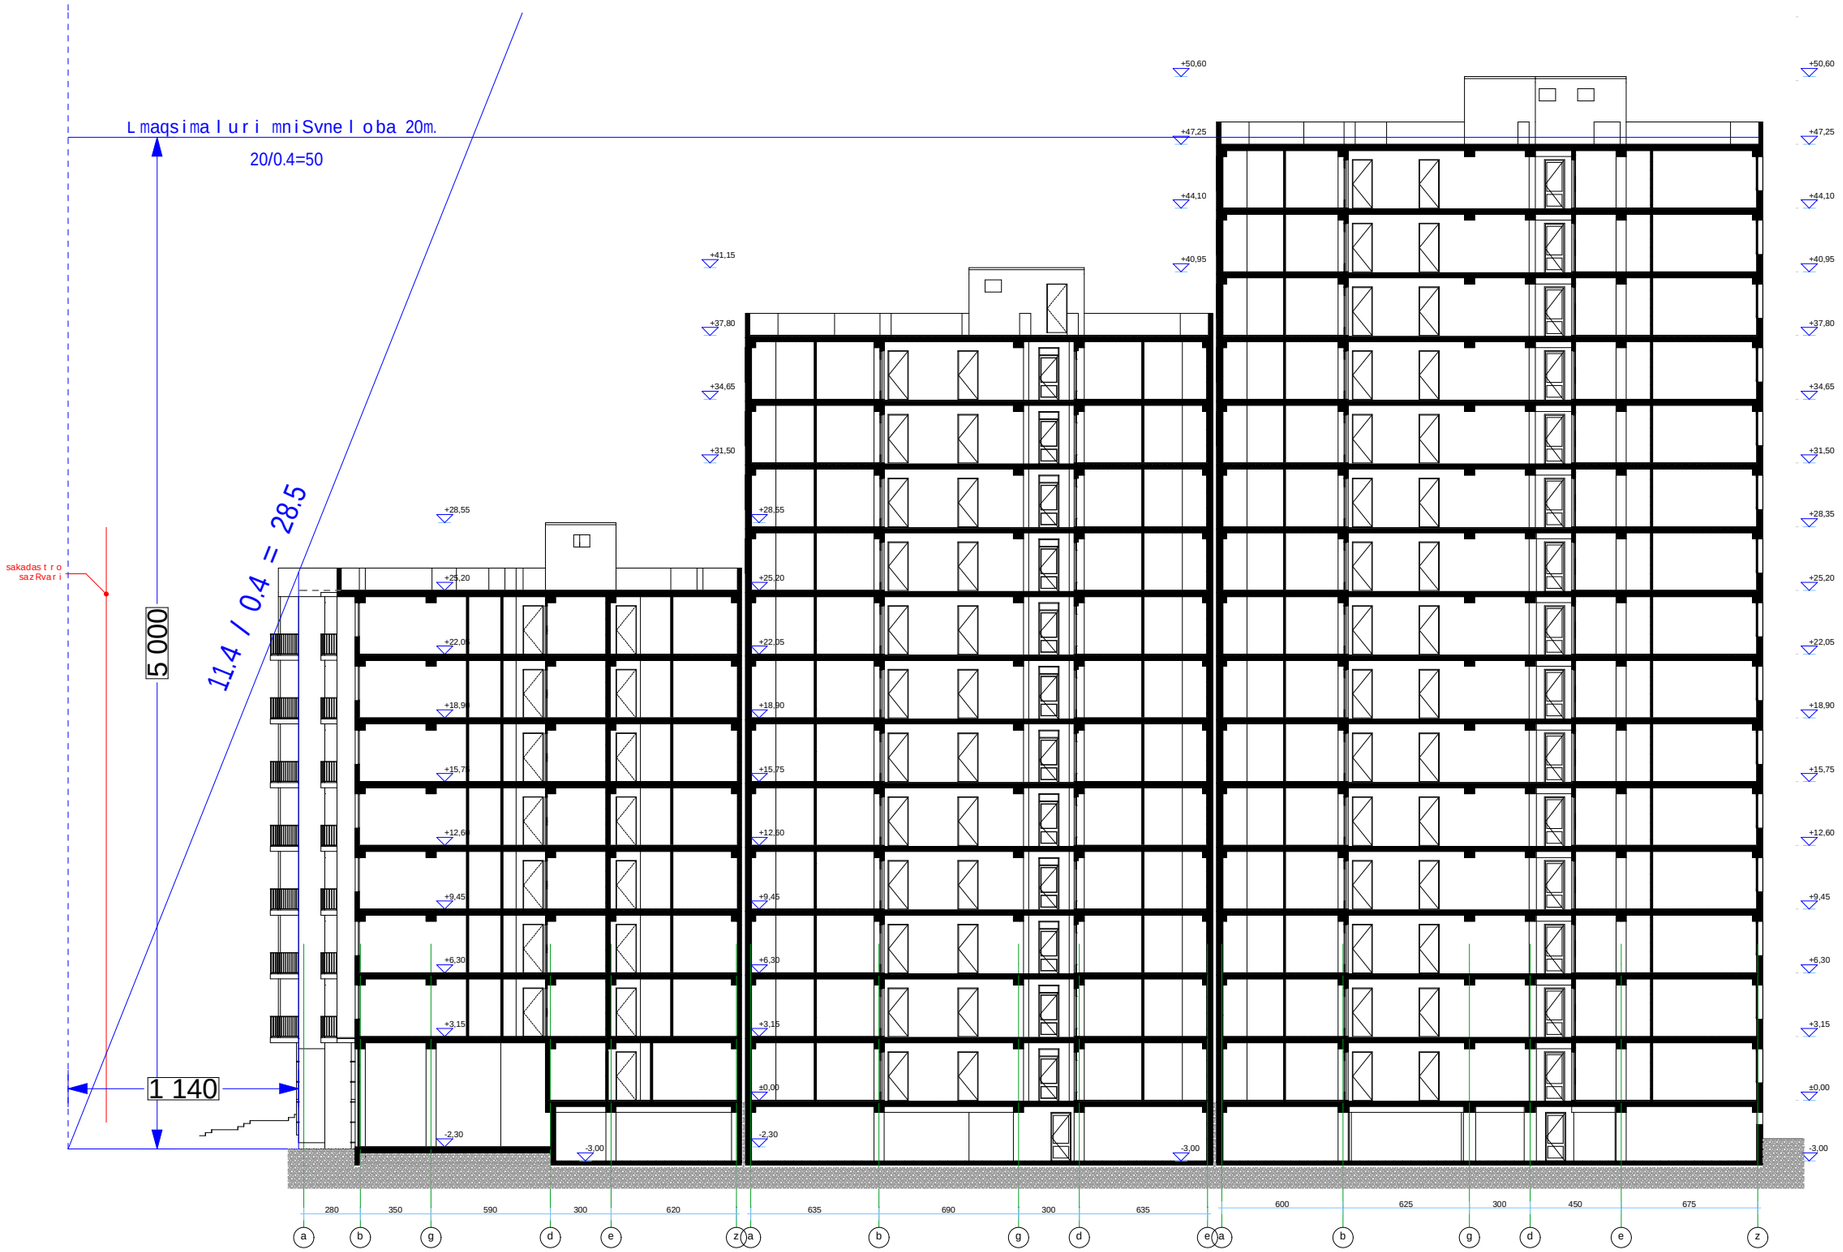

formati A-3	Tbilisi 2014 dakveTa #	failis saxeli

eqsplikacia:

pirobiTi niSnebi:

- nakveTis sazRvari
- servituti
- ganaSenianebis regulirebis xazi
- teq. daniSnulebis saTavso

misamarTi:
q. Tbilisi, narimanovis quCa #12

proeqtis saxelwodeba:
marvalbiniani sacxovrebeli kompleqsi

stadia	proeqti	
furceli	furceli	
Tanamdeboba	gvari	xelmowera
direqtori	g.bendeliani	
arqiteqtori	g.bendeliani	
arqiteqtori	i.gogoxia	
Seasrula		

saproeqto logo	misamarTi
BIJI ARCHITECTURE	q. Tbilisi lorTqifaniZis #2d TEL: 595 55-35-74 599 75-28-88

masStabi		
TaraRi		
stadia	furceli	furclebi
proeqti		