I სართულის გეგმა

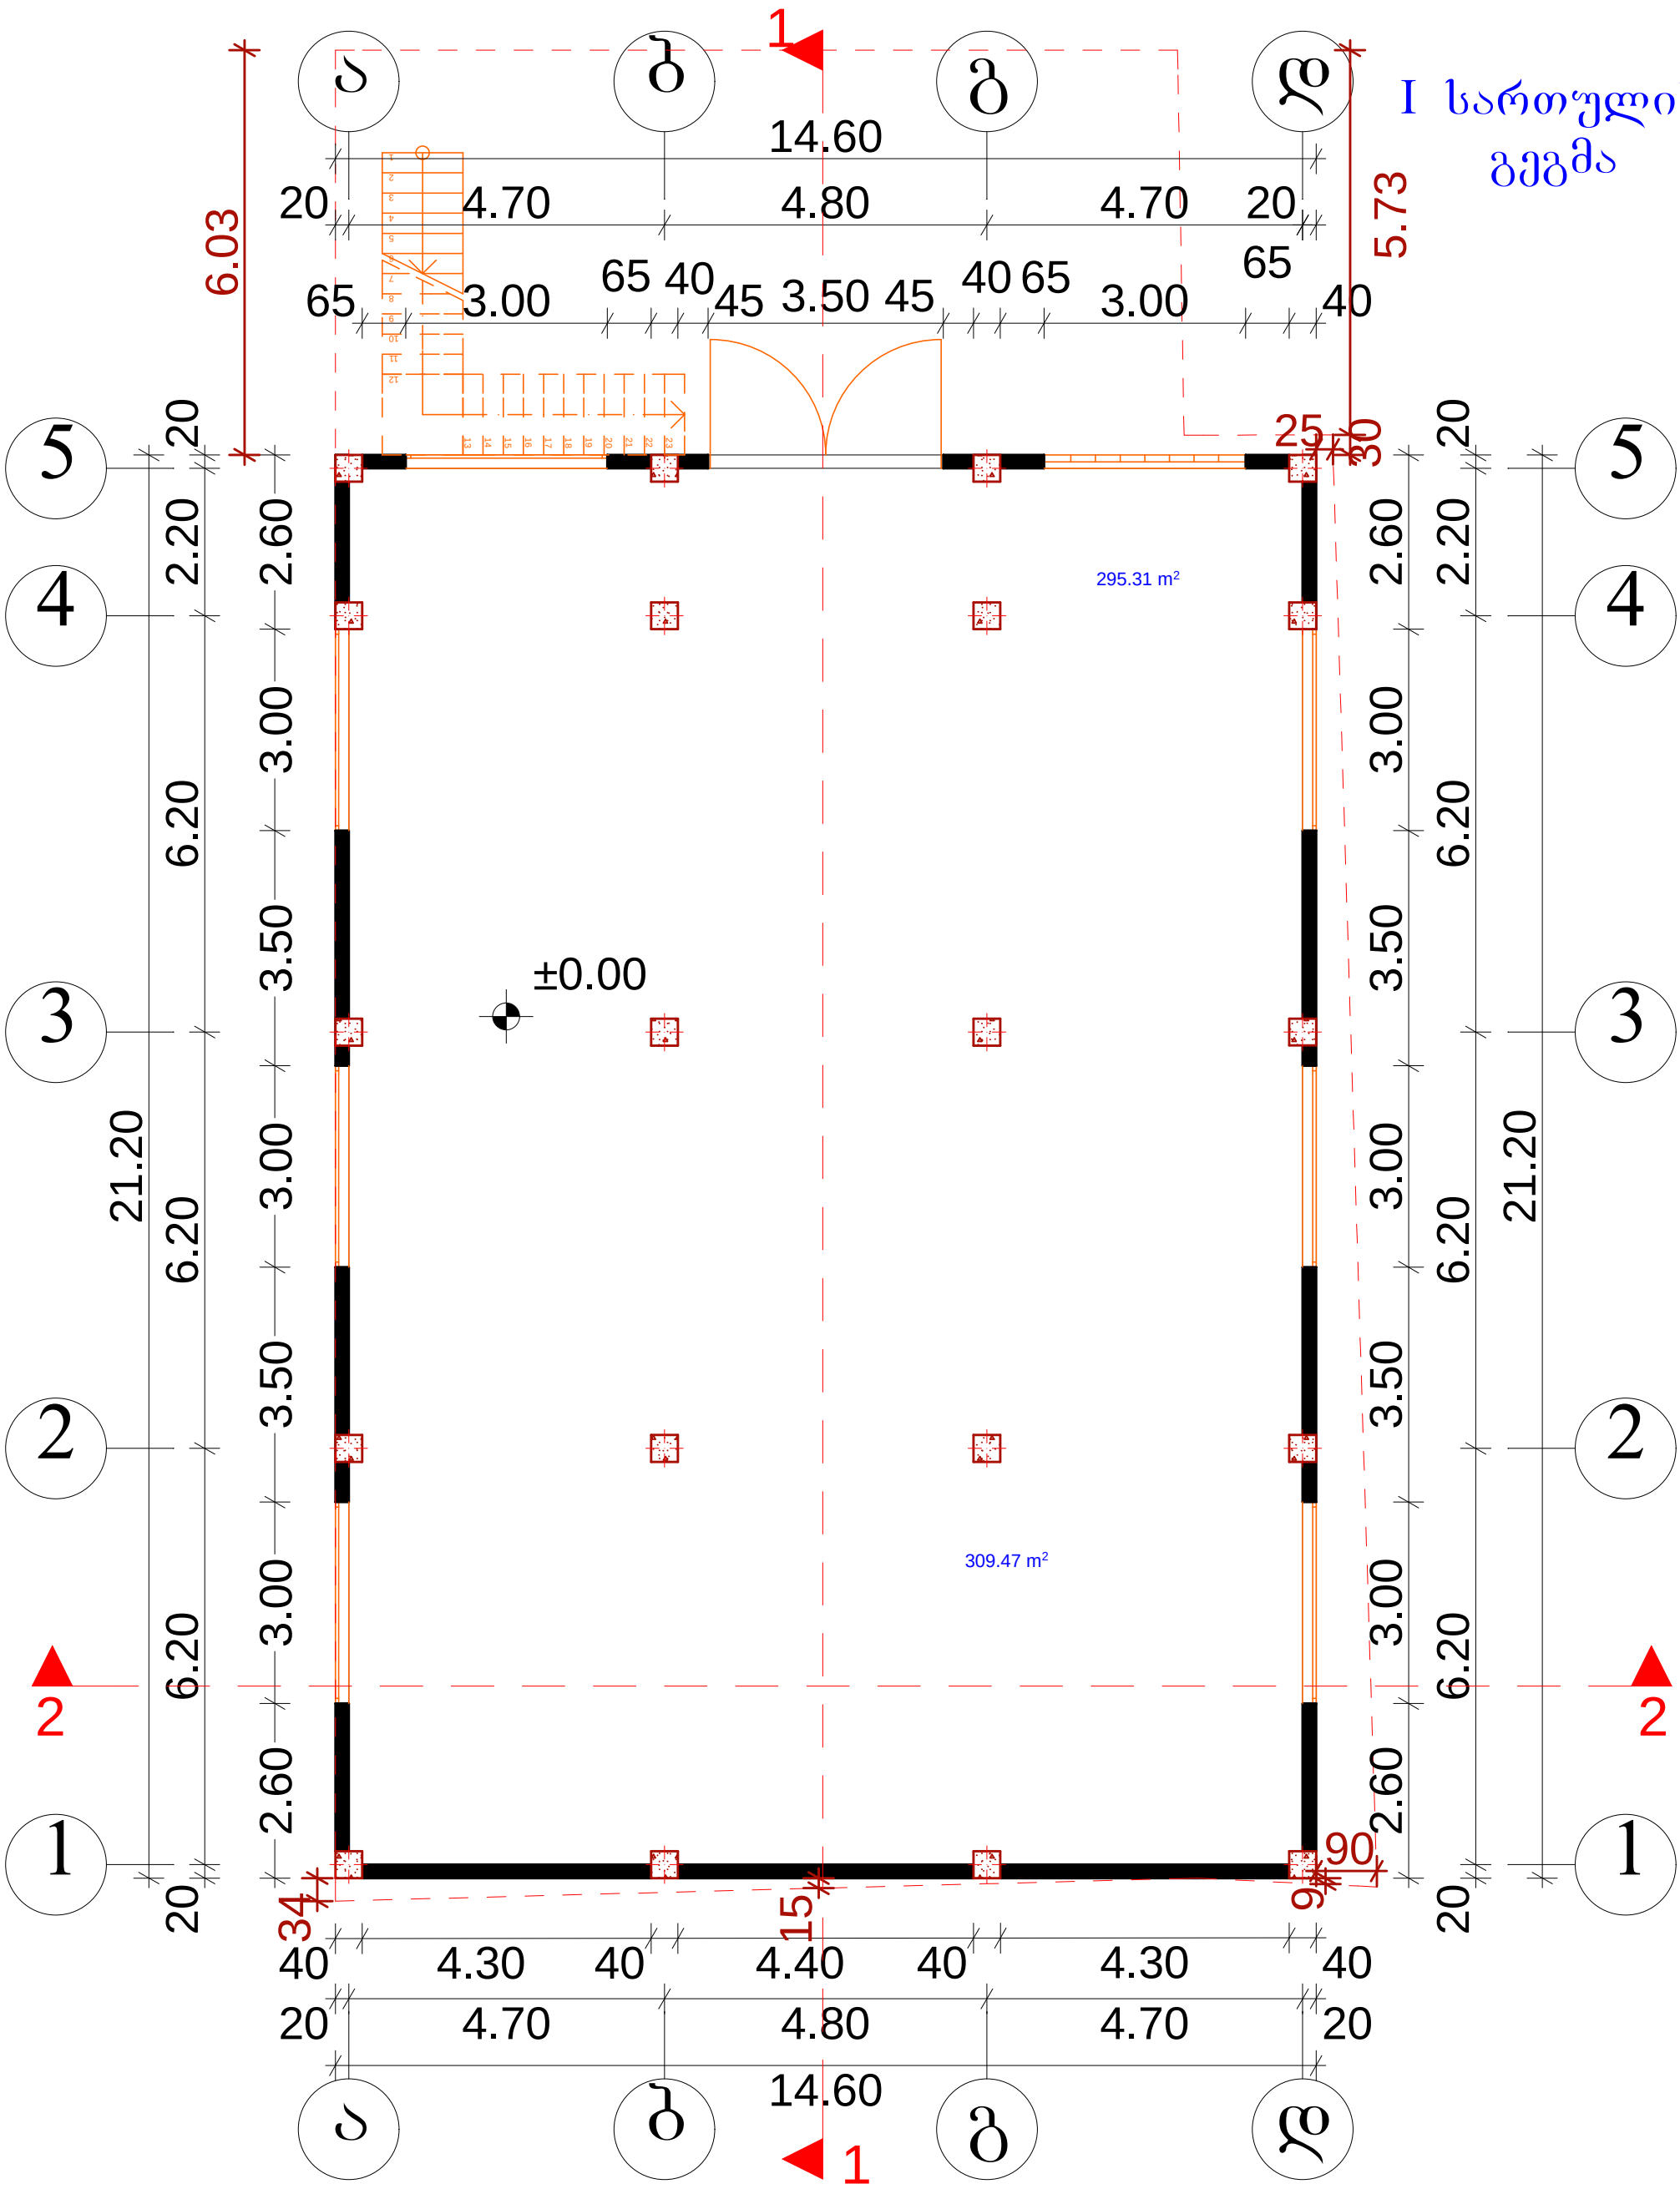

შ.პ.ს. " DREAM BUILD Co"		
მის: ქ.შარტავას 14ა ტელ: 577 444 770 E-mail: dreambuildco@yahoo.com		
დირექტორი		თ.პატარაშური
მთ.არქიტექტორი		თ.პატარაშური
პრ.ავტორი		თ.პატარაშური
დამკვეთი		გიორგი ხურციძავა

პროექტის სახელწოდება:			
სამეურნეო და საწარმოო ობიექტი-საამქრო			
ობიექტის მის:	ქალაქი თბილისი, ქუჩა ქინძმარაული, №7		
ნახაზის სახელწოდება:			
I სართულის გეგმა			მასშტაბი: 1:100
პროექტი	ფურცელი	ფურცლები	თარიღი
სტადია	ფ -	ფ -	2012 წ

II სართულის გეგმა

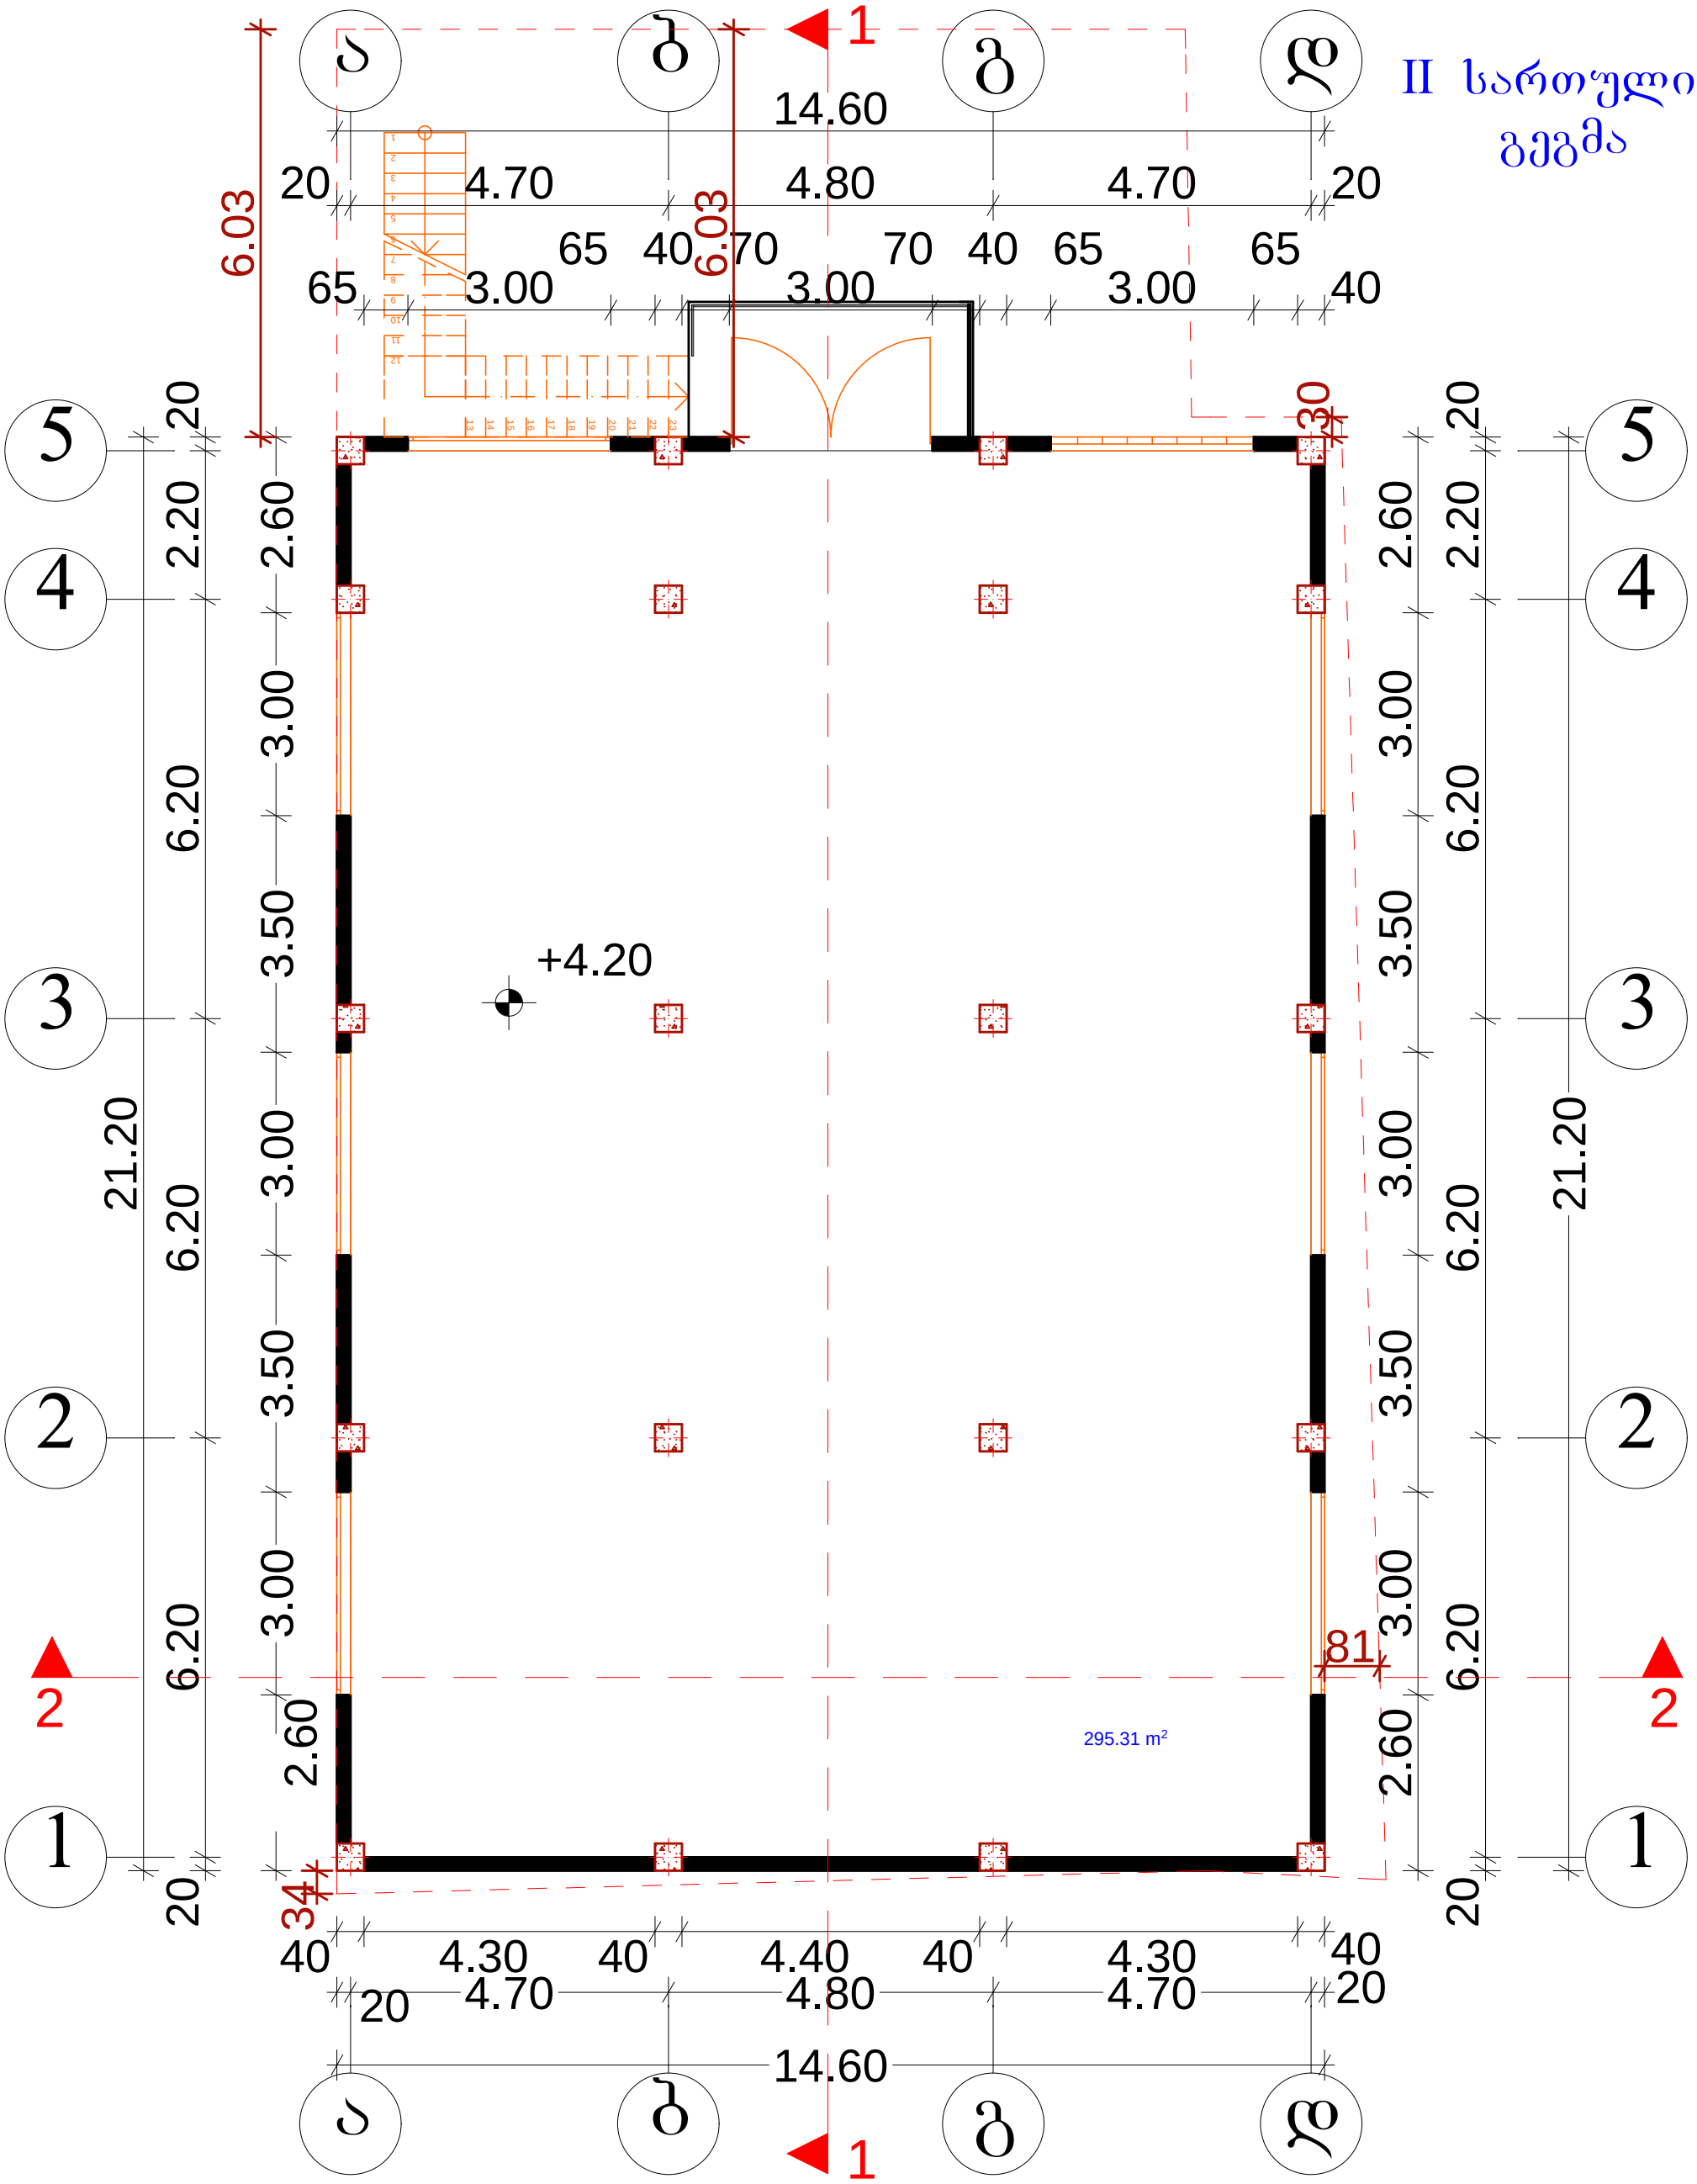

შ.პ.ს. " DREAM BUILD Co"		
მის :ქ.შარტავას 14ა ტელ: 577 444 770	E-mail: dreambuildco@yahoo.com	
დირექტორი		თ.პატაშური
მთ.არქიტექტორი		თ.პატაშური
პრ.ავტორი		თ.პატაშური
დამკვეთი		გიორგი ხურცილავა

პროექტის სახელწოდება:			
სამეურნეო და საწარმოო ობიექტი-საამქრო			
ობიექტის მის:	ქალაქი თბილისი, ქუჩა ქინძმარაული, №7		
ნახაზის სახელწოდება:			
II სართულის გეგმა			მასშტაბი: 1:100
პროექტი	ფურცელი	ფურცლები	თარიღი
სტადია	ფ -	ფ -	2012 წ

სახურავის გეგმა

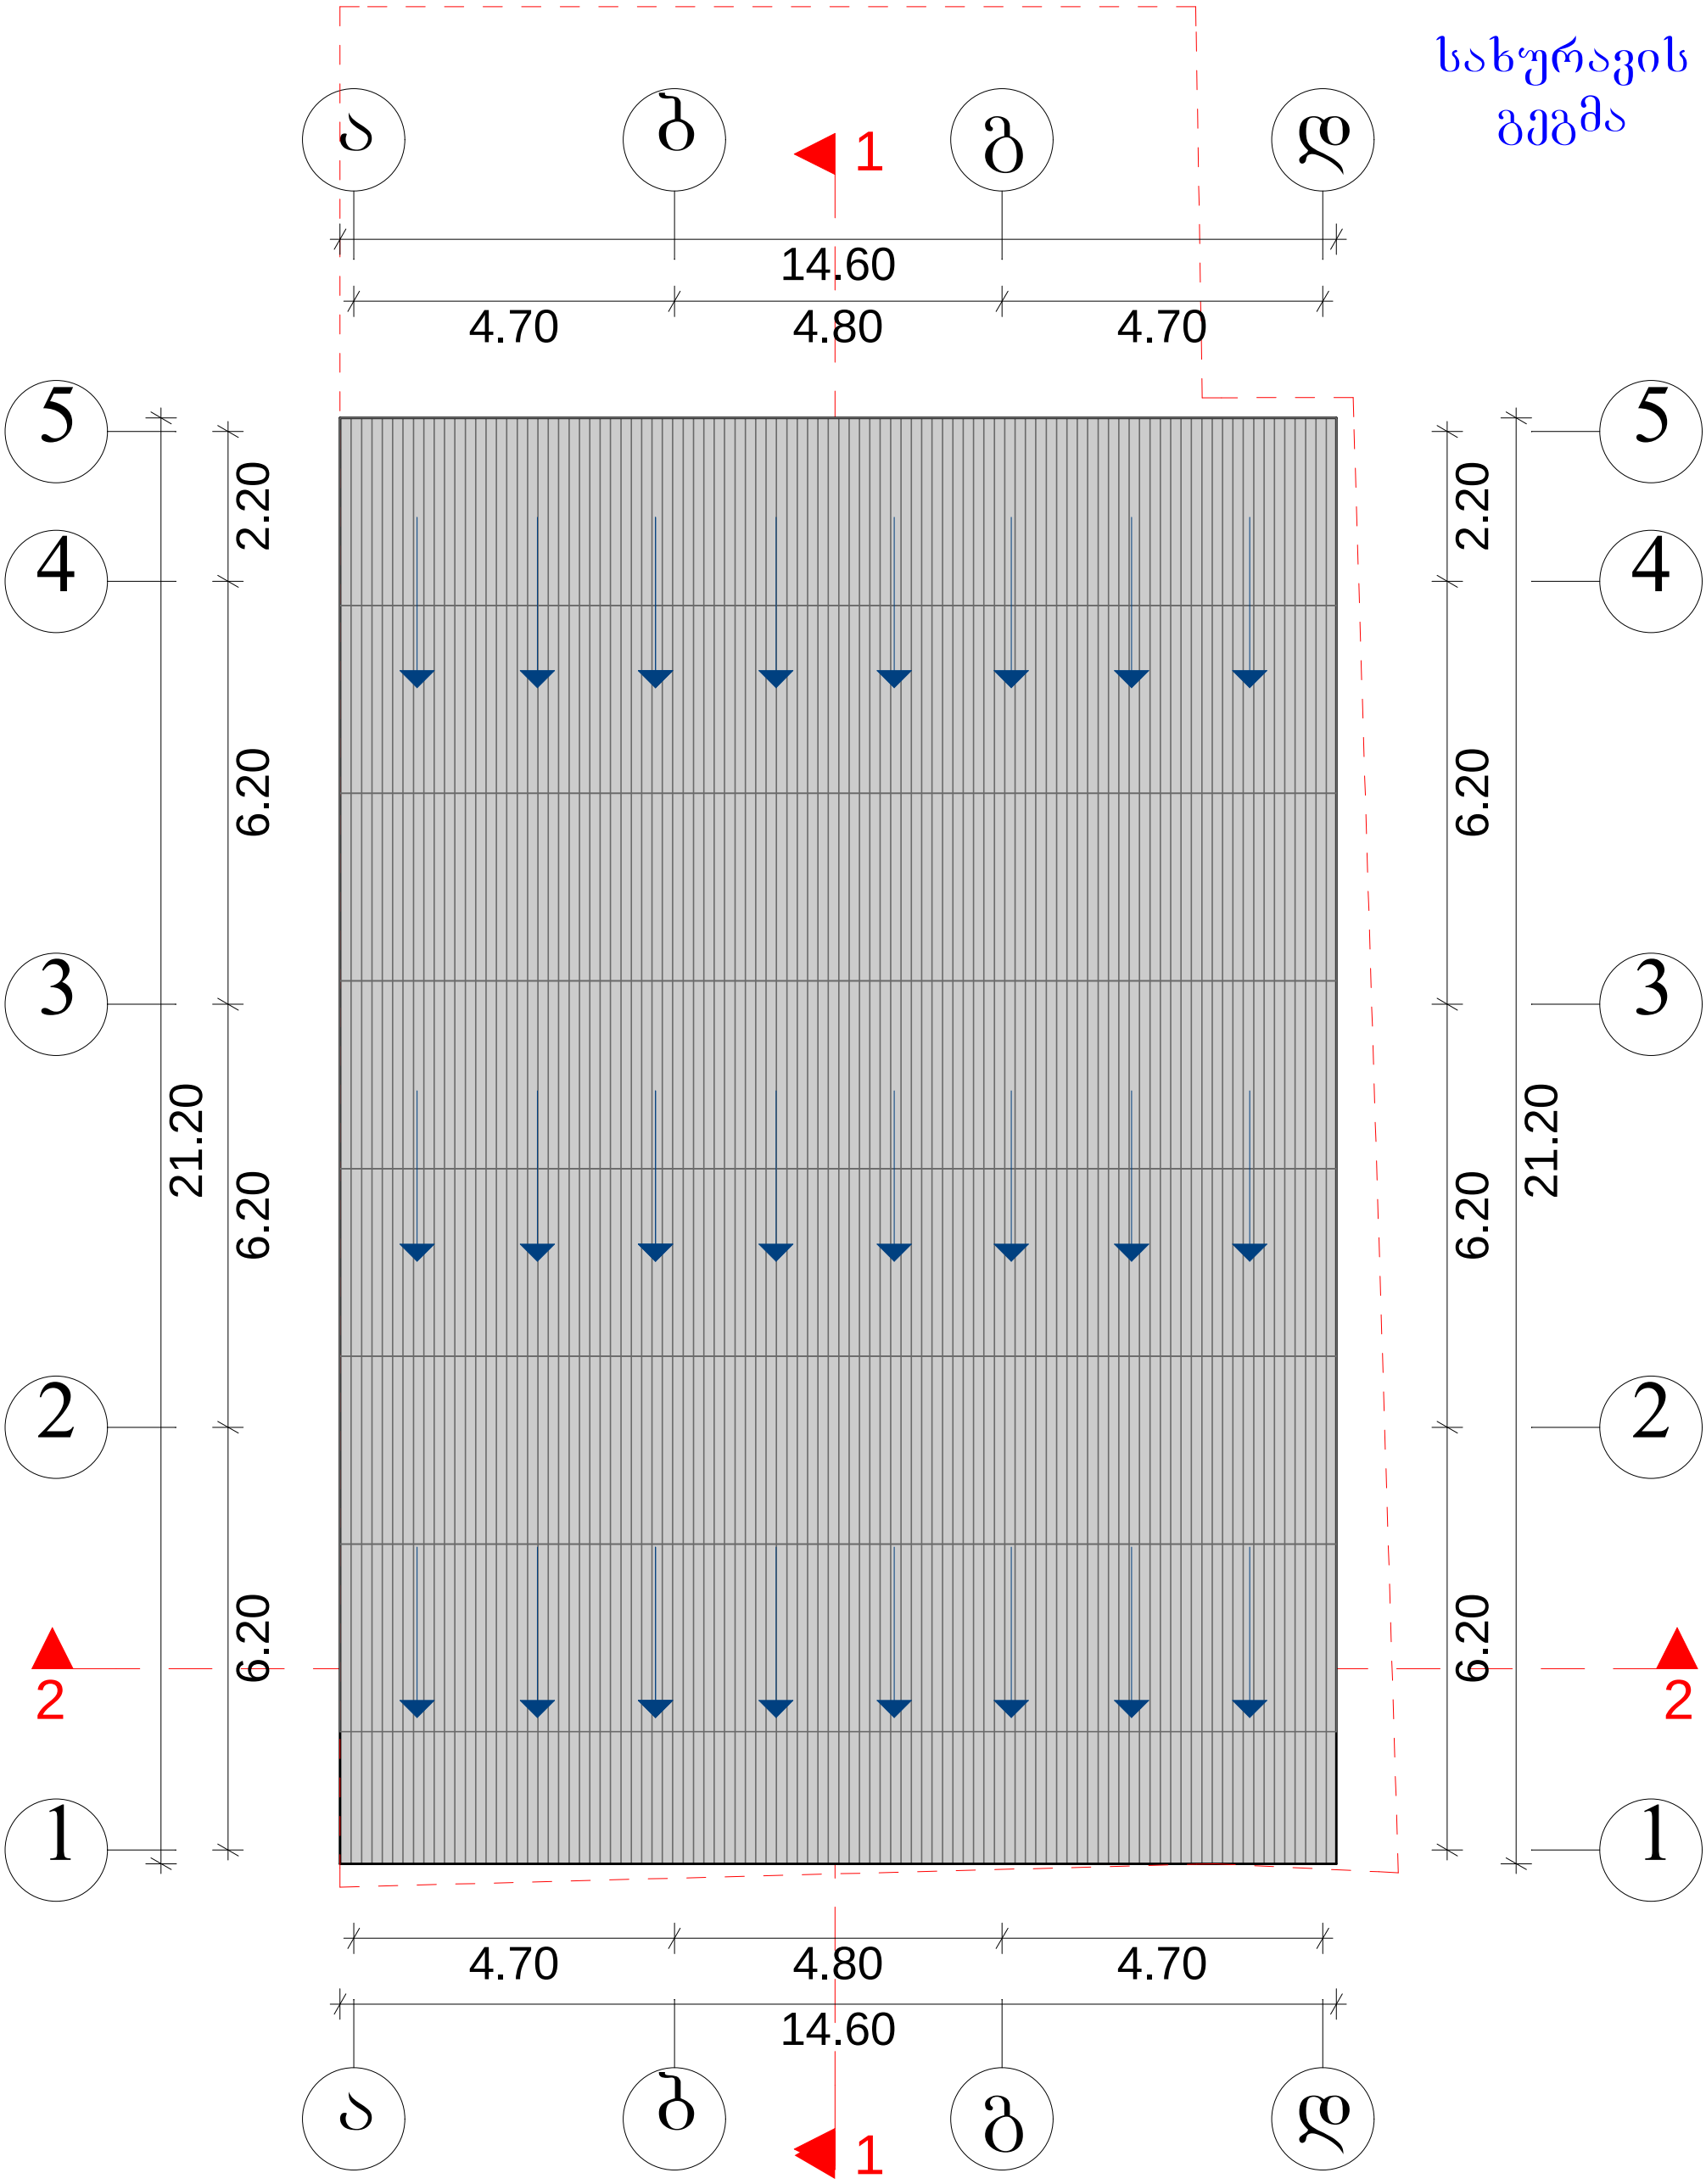

შ.პ.ს. " DREAM BUILD Co"		
მის :ჭ.შარტავას 14ა ტელ: 577 444 770	E-mail: dreambuildco@yahoo.com	
დირექტორი		თ.პატაშური
მთ.არქიტექტორი		თ.პატაშური
პრ.ავტორი		თ.პატაშური
დამკვეთი		გიორგი ხურციძავა

პროექტის სახელწოდება:			
სამეურნეო და საწარმოო ობიექტი-საამქრო			
ობიექტის მის:	ქალაქი თბილისი, ქუჩა ქინძმარაული, №7		
ნახაზის სახელწოდება:			
სახურავის გეგმა			მასშტაბი: 1:100
პროექტი სტადია	ფურცელი ფ -	ფურცლები ფ -	თარიღი 2012 წ