ფასადი 1-5 ღერძებში

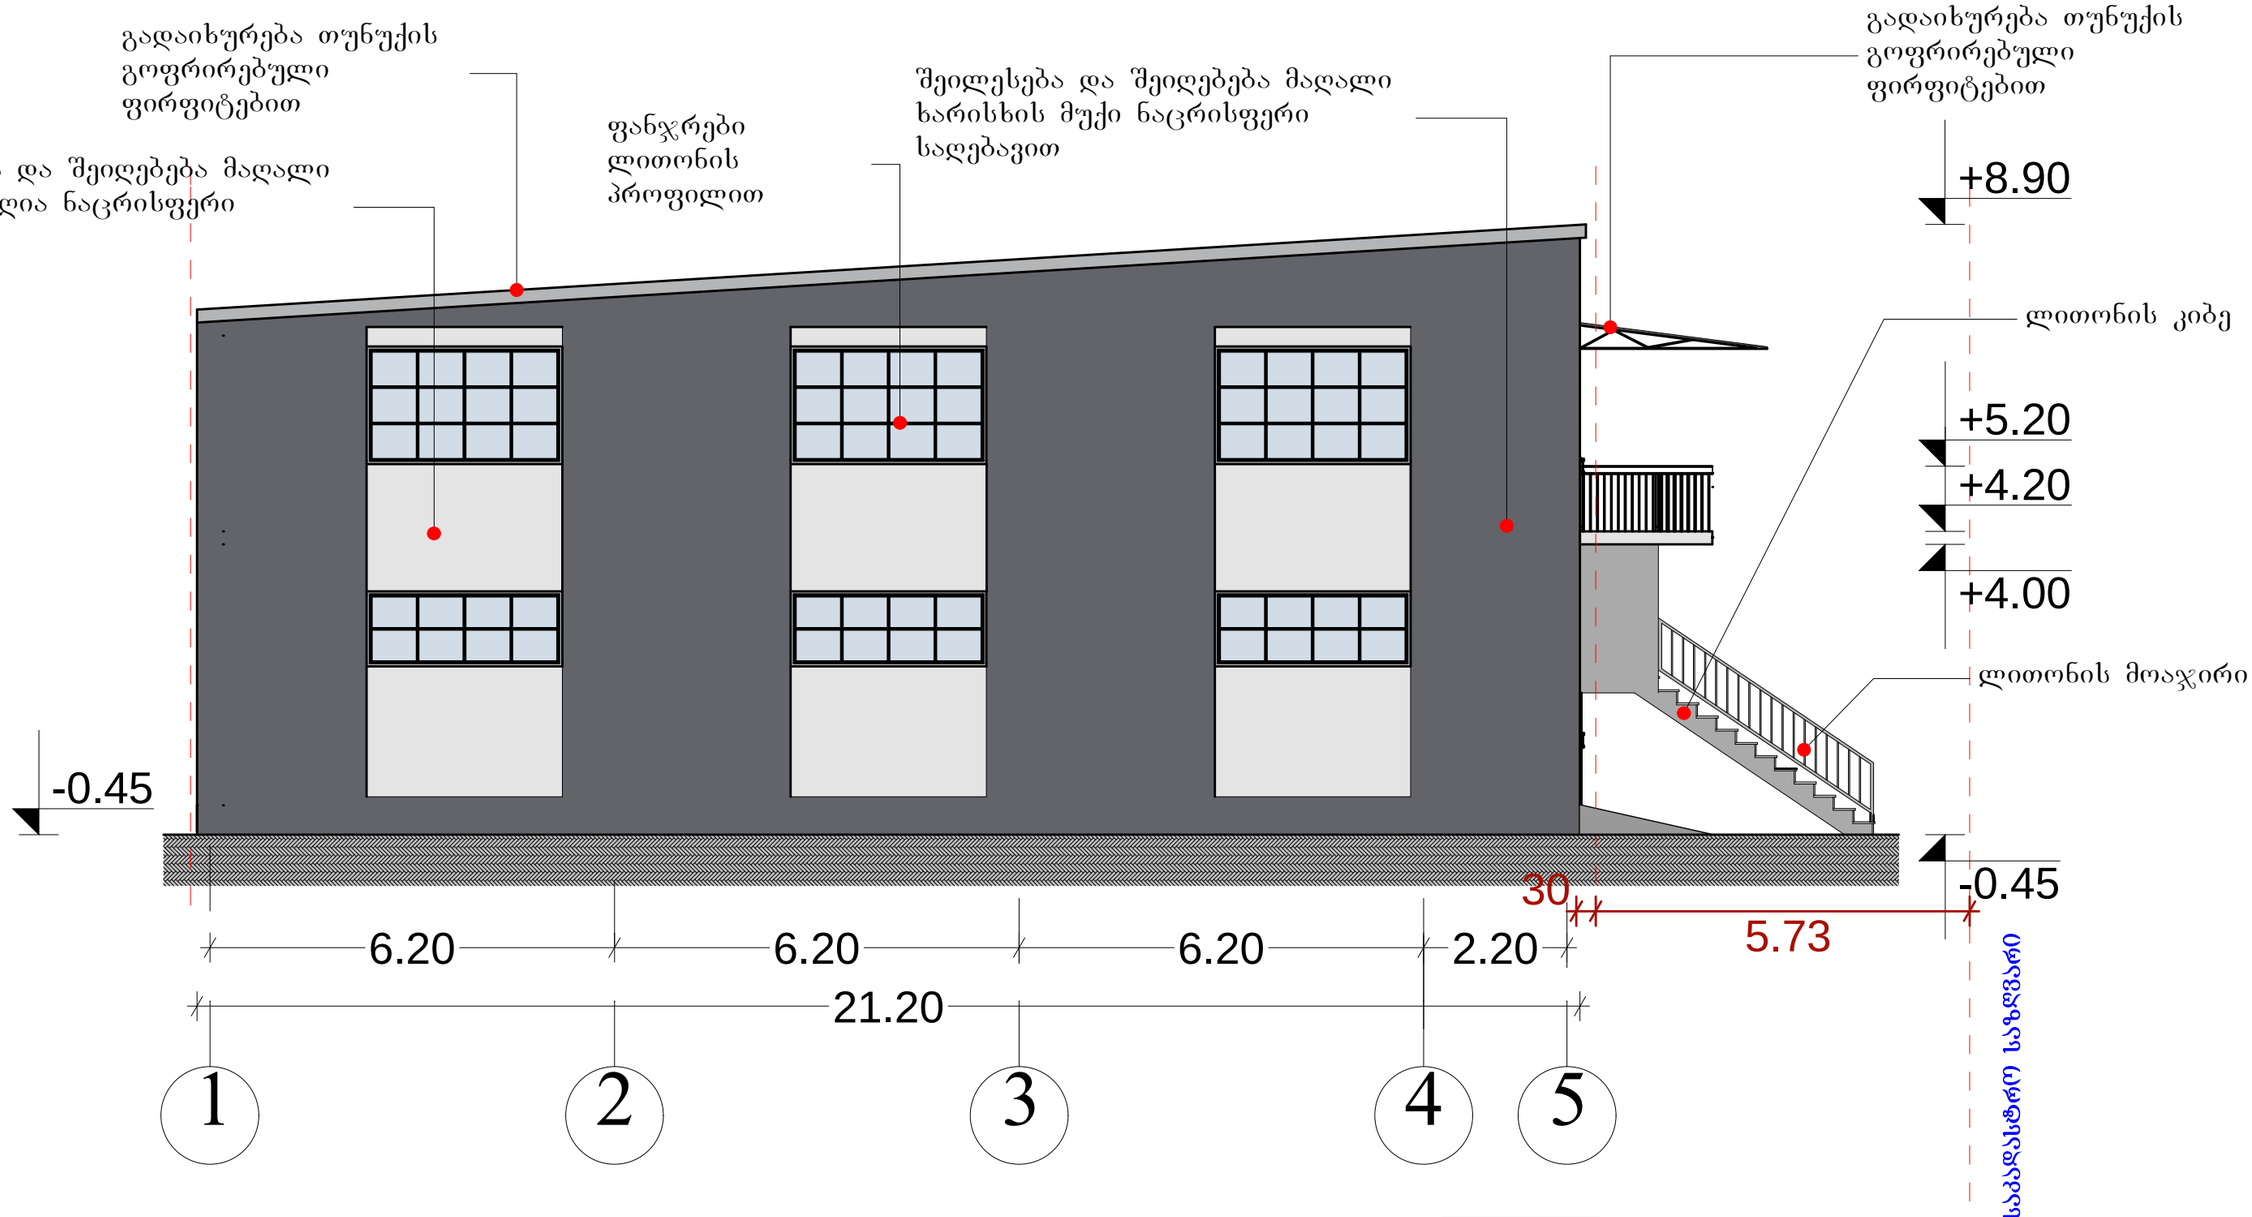

შ.პ.ს. " DREAM BUILD Co"

მის: ქ.შარტავას 14ა
ტელ: 577 444 770
E-mail: dreambuildco@yahoo.com

დირექტორი		თ.პატაშური
მთ.არქიტექტორი		თ.პატაშური
პრ.ავტორი		თ.პატაშური
დამკვეთი		ბიორგი ხურცილავა

პროექტის სახელწოდება:

სამეურნეო და საწარმოო ობიექტი-სააამქრო

ობიექტის მის: ქალაქი თბილისი, ქუჩა ქინძმარაული, №7

ნახაზის სახელწოდება:

ფასადი 1-5 ღერძებში

მასშტაბი: 1:100

პროექტი	ფურცელი	ფურცლები	თარიღი
სტადია	ფ -	ფ -	2012 წ

ფასადი 5-1 ღერძებში

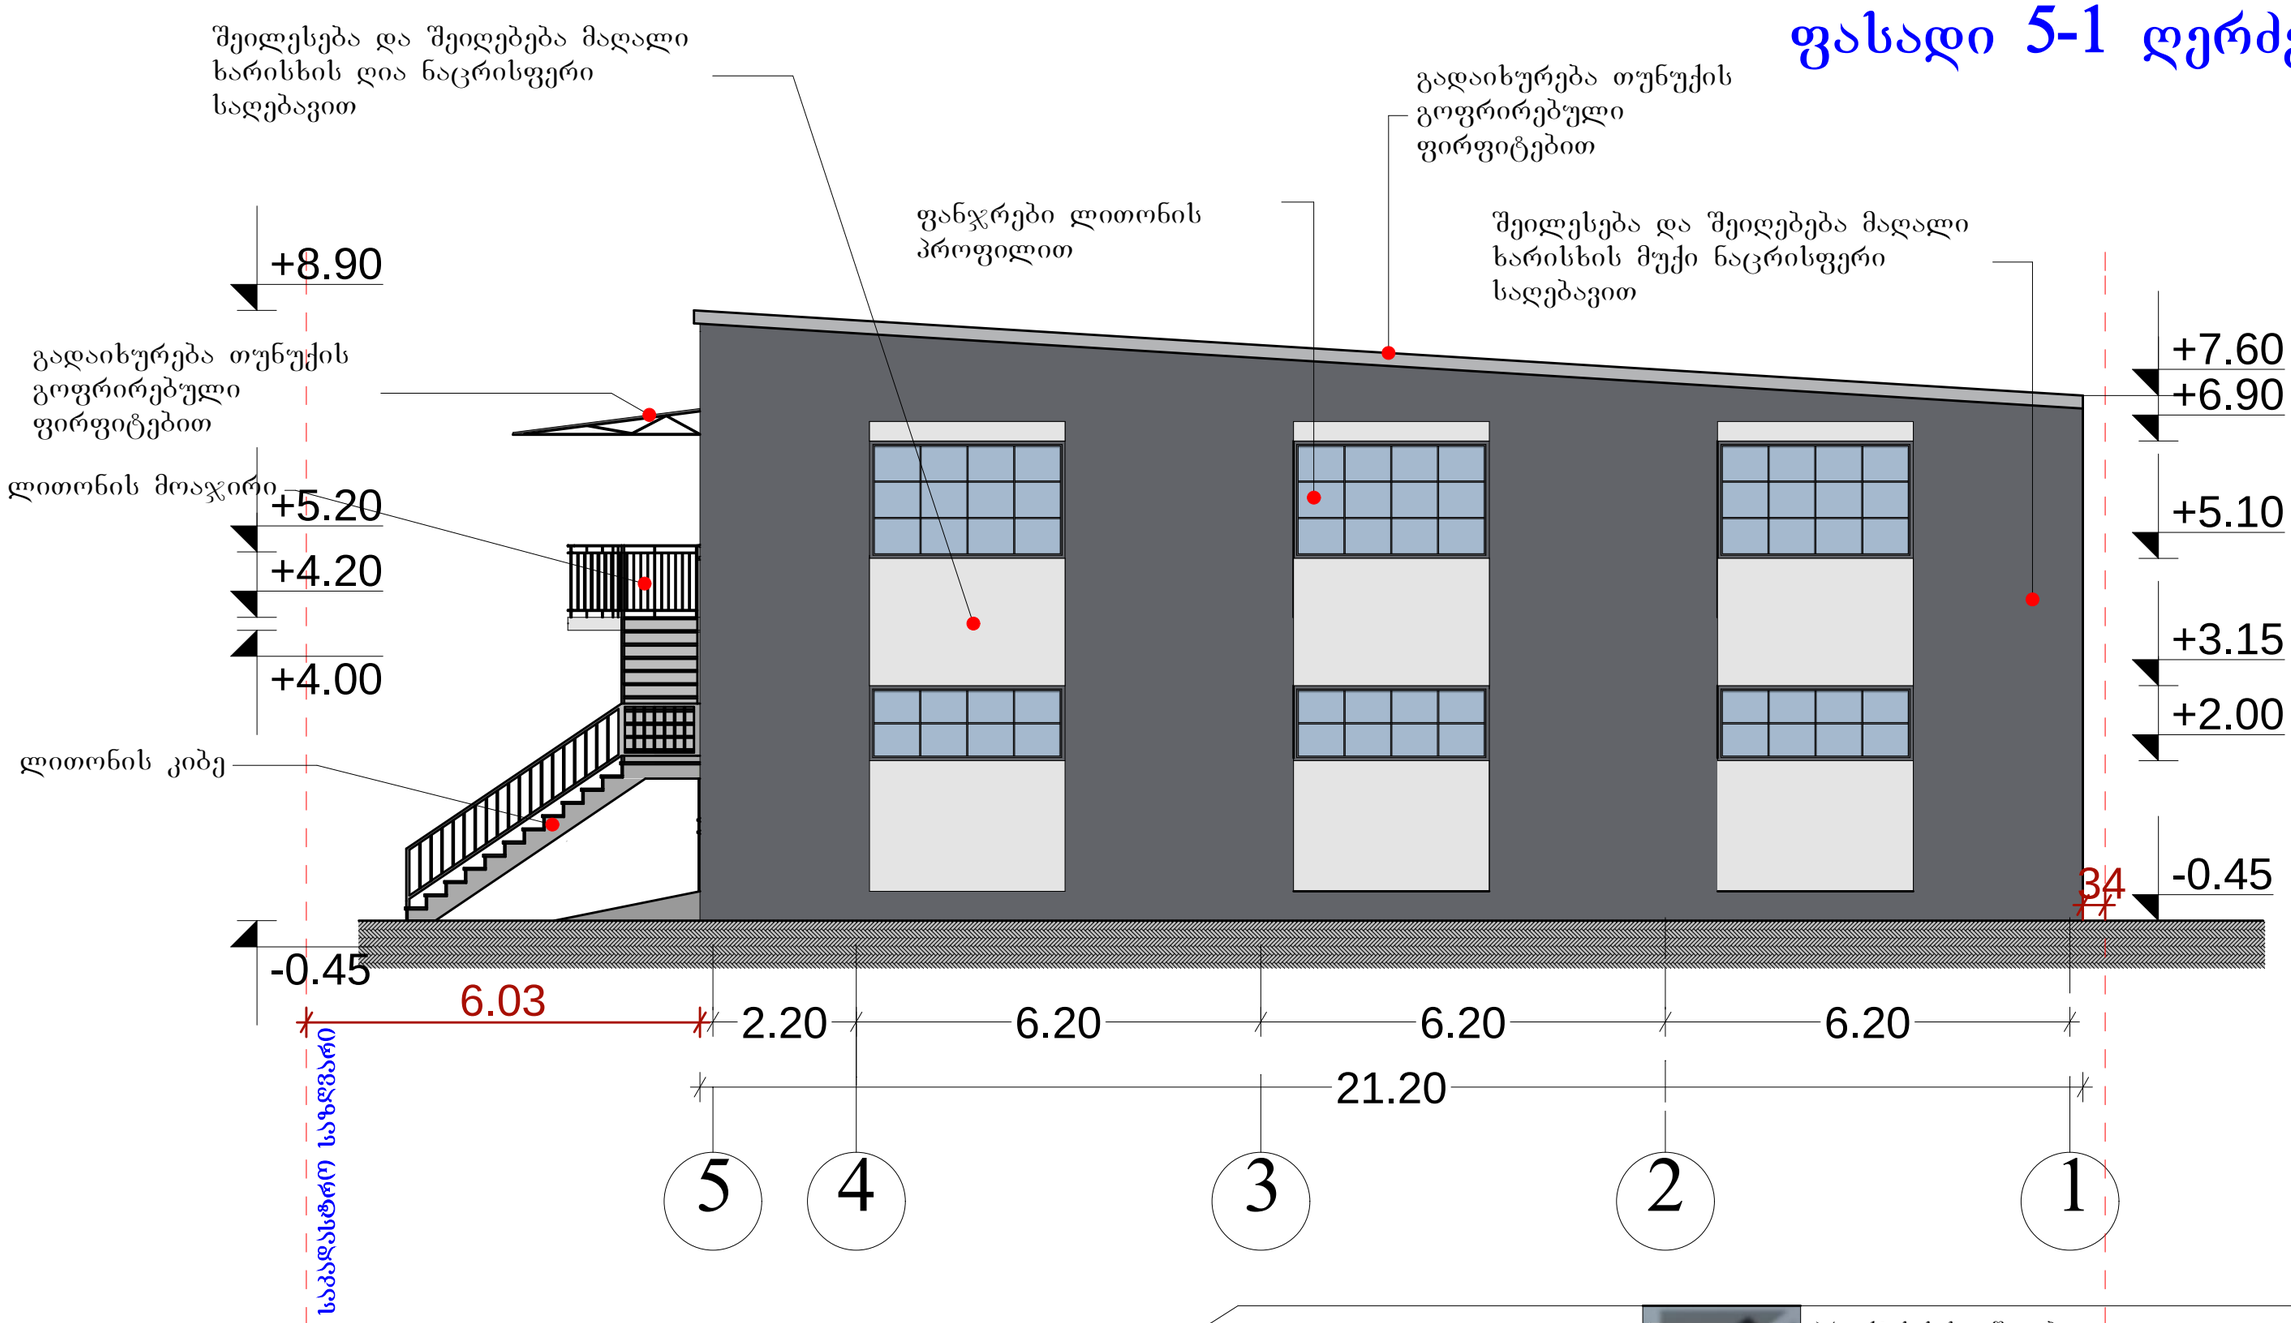

შ.პ.ს. " DREAM BUILD Co"

მის :ქ.შარტავას 14ა
ტელ: 577 444 770
E-mail: dreambuildco@yahoo.com

დირექტორი		თ.პატაშური
მთ.არქიტექტორი		თ.პატაშური
პრ.ავტორი		თ.პატაშური
დამკვეთი		ბიორგი ხურცილავა

პროექტის სახელწოდება:

სამეურნეო და საწარმოო ობიექტი-საამქრო

ობიექტის მის: ქალაქი თბილისი, ქუჩა ქინძმარაული, №7

ნახაზის სახელწოდება:

ფასადი ა-დ ღერძებში

მასშტაბი: 1:100

პროექტი	ფურცელი	ფურცლები	თარიღი
სტადია	ფ -	ფ -	2012 წ

ფასადი ა-დ ღერძებში

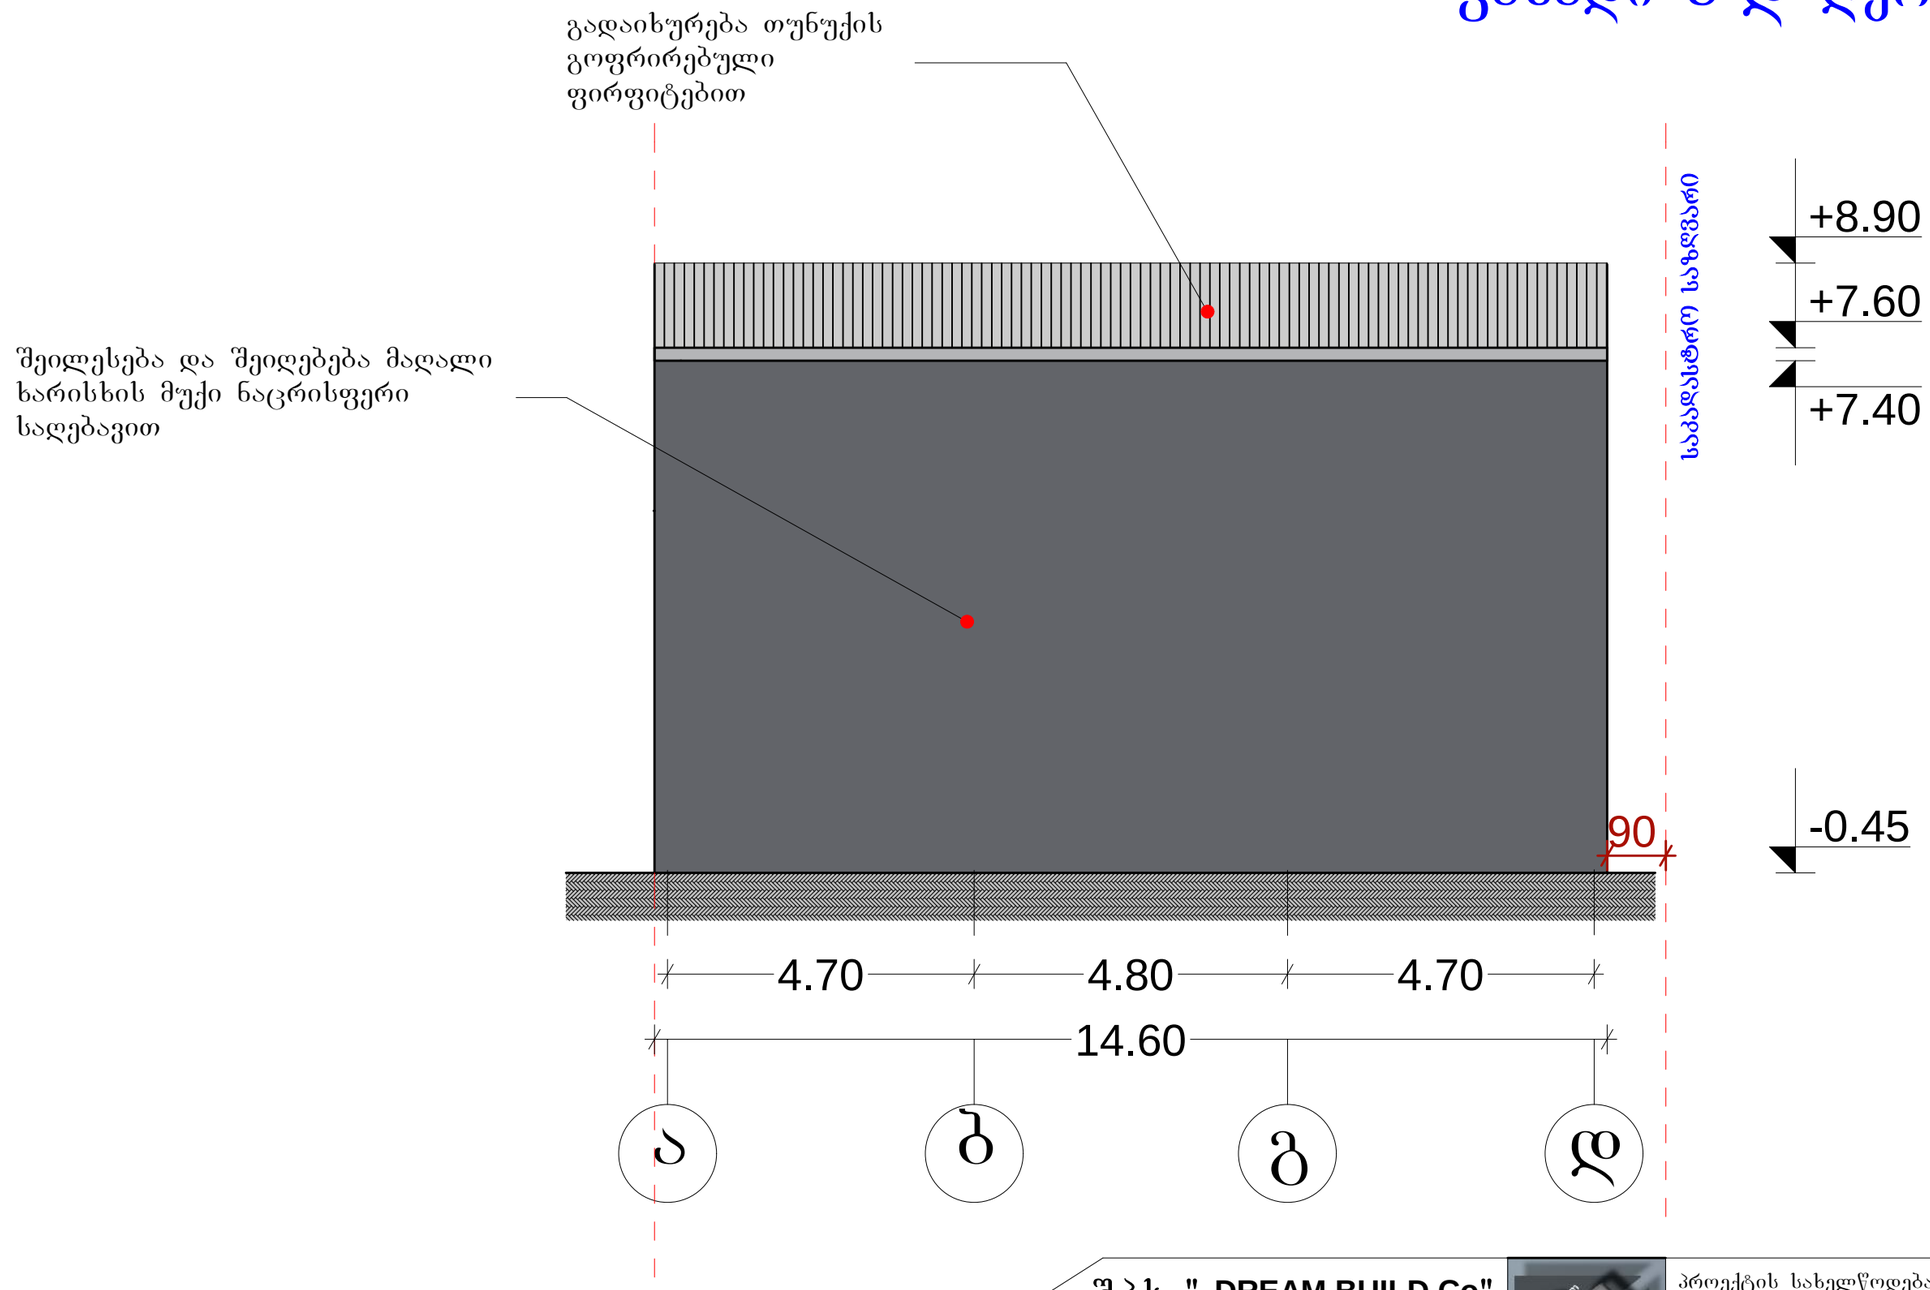

შ.პ.ს. " DREAM BUILD Co"

მის: ქ.შარტავას 14ა
ტელ: 577 444 770
E-mail: dreambuildco@yahoo.com

დირექტორი		თ.პატარიძე
მთ.არქიტექტორი		თ.პატარიძე
პრ.ავტორი		თ.პატარიძე
დამკვეთი		გიორგი ხურციძავა

პროექტის სახელწოდება:

სამეურნეო და საწარმოო ობიექტი-საამქრო

ობიექტის მის: ქალაქი თბილისი, ქუჩა ქინძმარაული, №7

ნახაზის სახელწოდება:

ფასადი ა-დ ღერძებში

მასშტაბი: 1:100

პროექტი	ფურცელი	ფურცლები	თარიღი
სტადია	ფ -	ფ -	2012 წ

ფასადი დ-ა ღერძებში

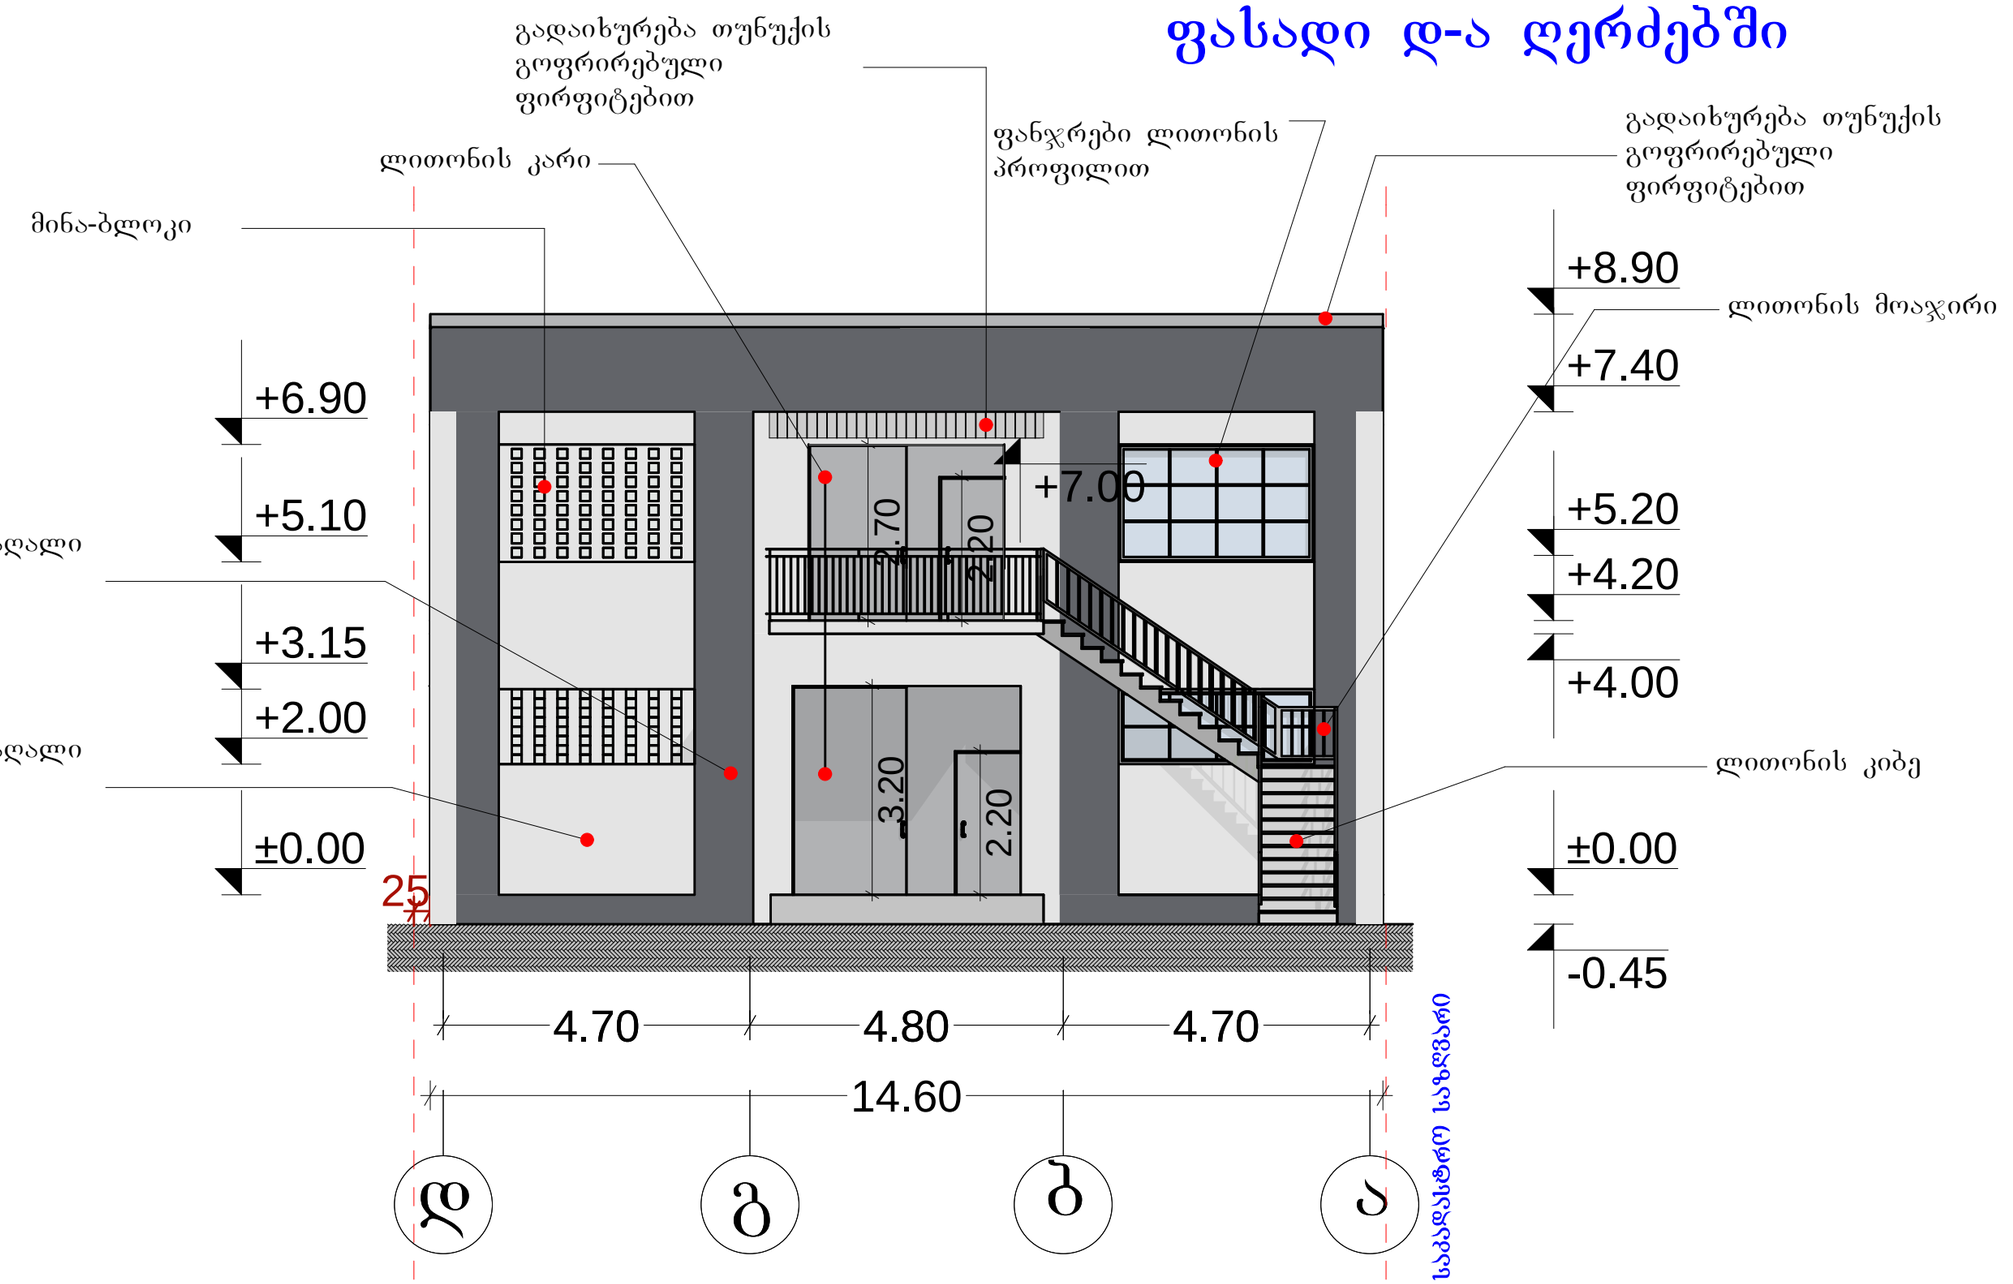

შ.პ.ს. " DREAM BUILD Co"		
ქ.თბილისი, ჭ.ჭარტალის 14ა ტელ: 577 444 770 E-mail: dreambuildco@yahoo.com		
დირექტორი		თ.პატარაშვილი
მთ.არქიტექტორი		თ.პატარაშვილი
პრ.ავტორი		თ.პატარაშვილი
დამკვეთი		გიორგი ხურციძავა

პროექტის სახელწოდება:	
სამეურნეო და საწარმოო ობიექტი-საამქრო	
ობიექტის მის:	ქალაქი თბილისი, ქუჩა ქინძმარაული, №7
ნახაზის სახელწოდება:	
ფასადი დ-ა ღერძებში	მასშტაბი: 1:100

პროექტი	ფურცელი	ფურცლები	თარიღი
სტადია	ფ -	ფ -	2012 წ