მაქსიმალური სიმაღლის განმსაზღვრელი სქემა

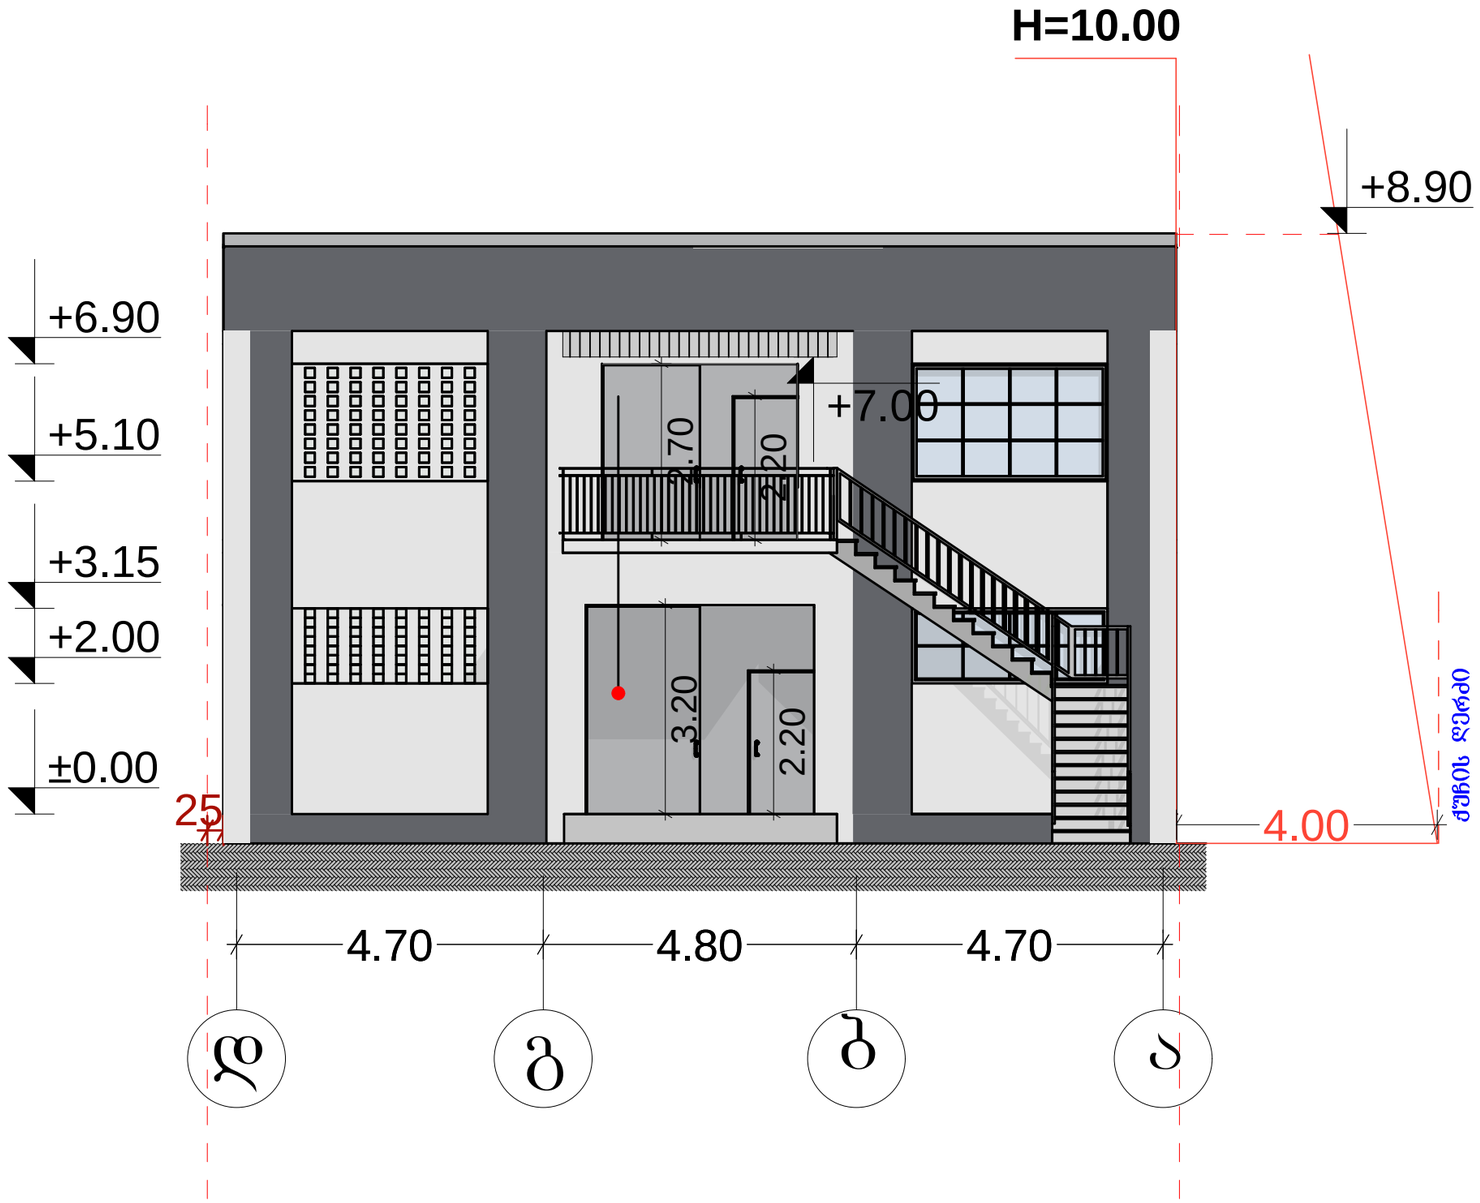

შ.პ.ს. " DREAM BUILD Co"		
მის: ქ.შარტავას 14ა ტელ: 577 444 770	E-mail: dreambuildco@yahoo.com	
დირექტორი		თ.პატაშური
მთ.არქიტექტორი		თ.პატაშური
პრ.ავტორი		თ.პატაშური
დამკვეთი		გიორგი ხურცილავა

პროექტის სახელწოდება:			
სამეურნეო და საწარმოო ობიექტი-საამქრო			
ობიექტის მის:	ქალაქი თბილისი, ქუჩა ქინძმარაული, №7		
ნახაზის სახელწოდება:			
მაქსიმალური სიმაღლის განმსაზღვრელი სქემა			მასშტაბი: 1:100
პროექტი	ფურცელი	ფურცლები	თარიღი
სტადია	ფ -	ფ -	2012 წ

მაქსიმალური სიმაღლის განმსაზღვრელი სქემა

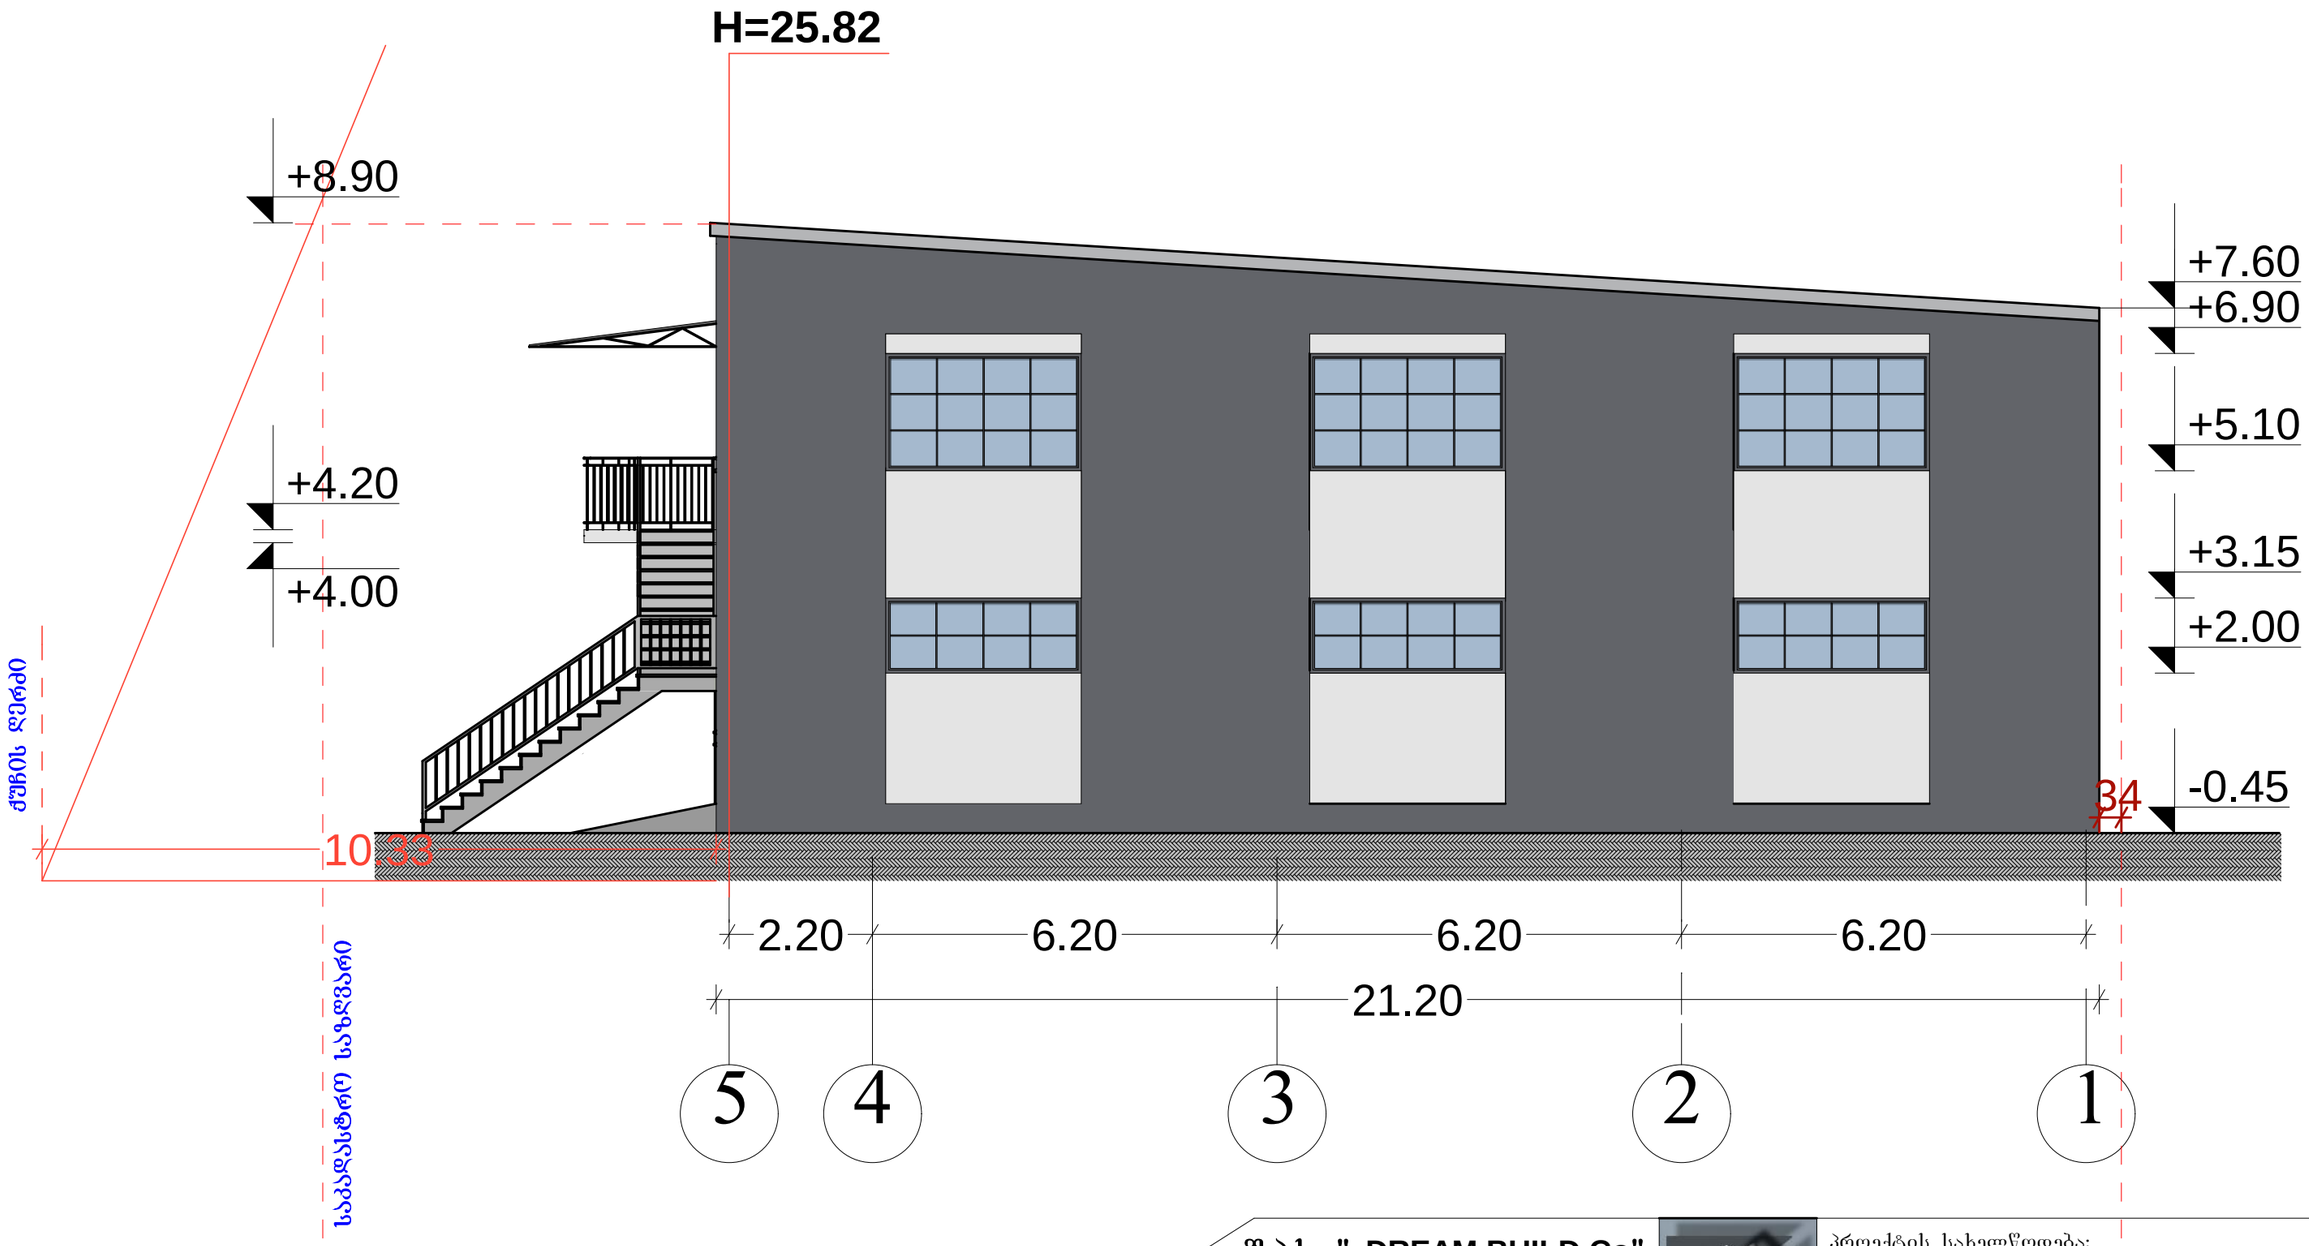

შ.პ.ს. " DREAM BUILD Co"		
ქ.თბილისი, ქუჩა ჭავჭავაძის 14ა ტელ: 577 444 770	E-mail: dreambuildco@yahoo.com	
დირექტორი		თ.პატაშური
მთ.არქიტექტორი		თ.პატაშური
პრ.ავტორი		თ.პატაშური
დამკვეთი		გიორგი ხურციძავა

პროექტის სახელწოდება:			
სამეურნეო და საწარმოო ობიექტი-საამქრო			
ობიექტის მის:	ქალაქი თბილისი, ქუჩა ქინძმარაული, №7		
ნახაზის სახელწოდება:			
მაქსიმალური სიმაღლის განმსაზღვრელი სქემა			მასშტაბი: 1:100
პროექტი	ფურცელი	ფურცლები	თარიღი
სტადია	ფ -	ფ -	2012 წ