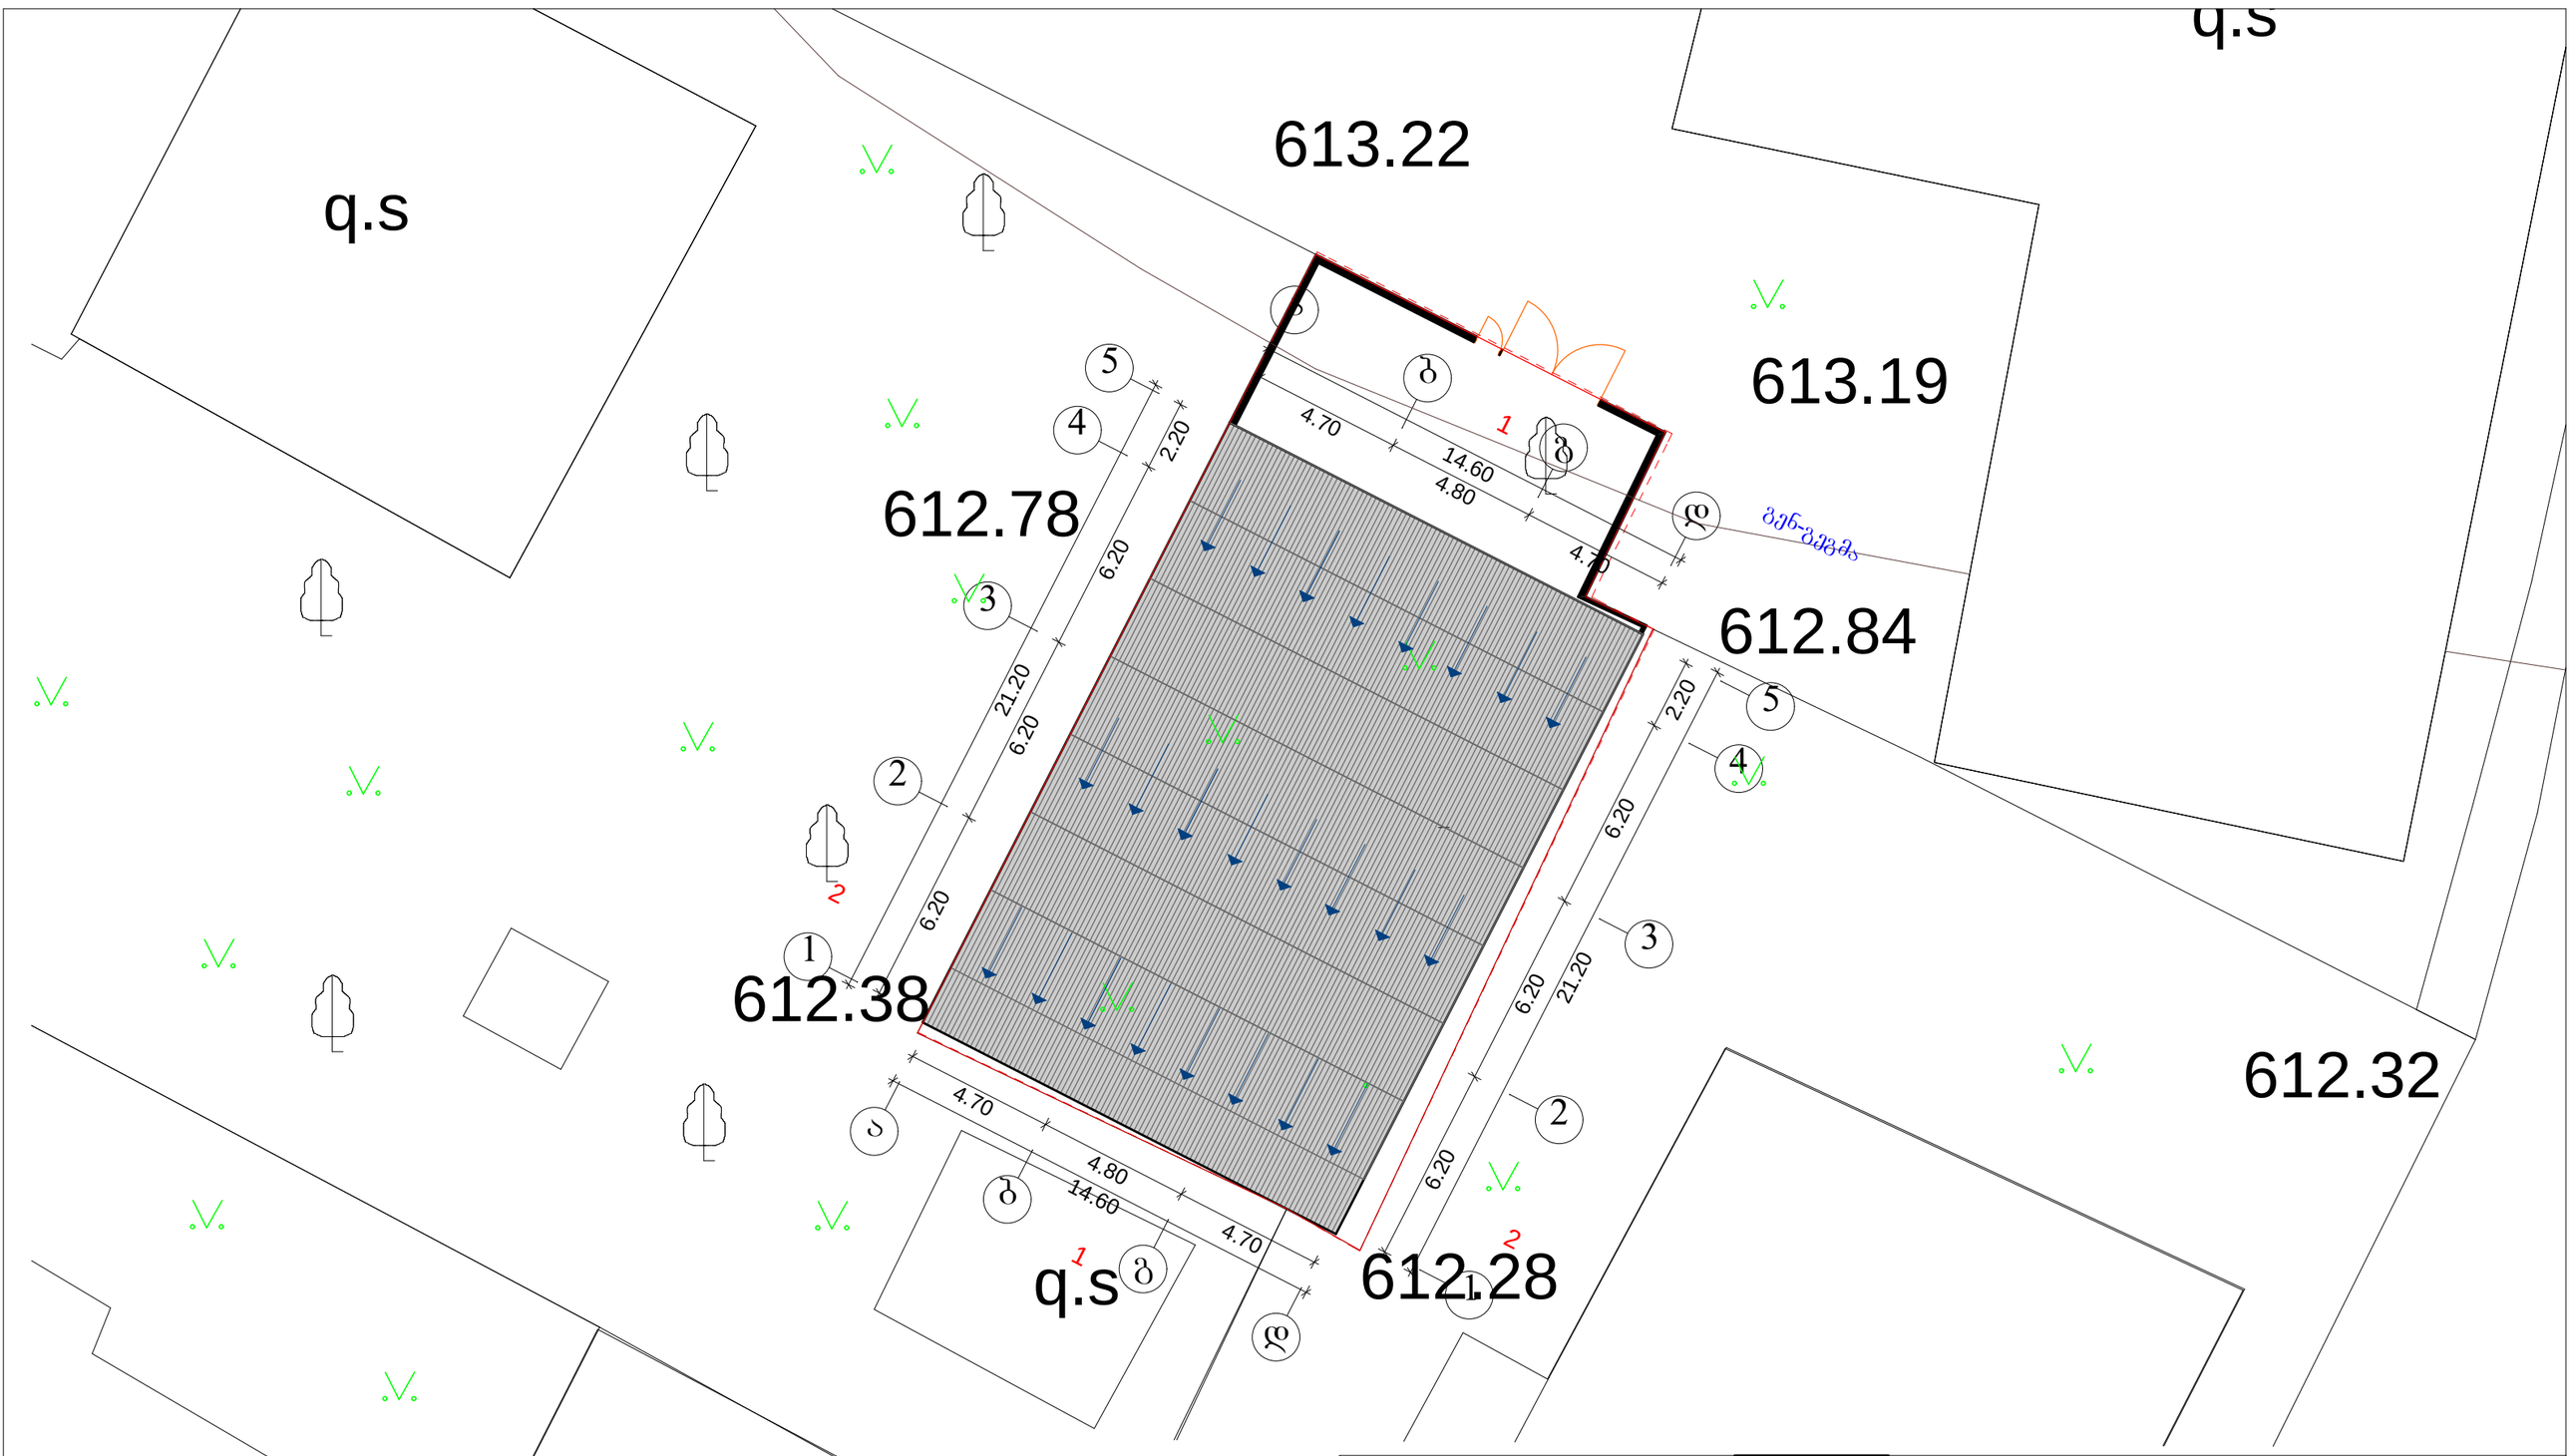

შ.პ.ს. " DREAM BUILD Co"		
მის: ჭ.შარტავას 14ა ტელ: 577 444 770	E-mail: dreambuildco@yahoo.com	
დირექტორი		თ.პატაშური
მთ.არქიტექტორი		თ.პატაშური
პრ.ავტორი		თ.პატაშური
დამკვეთი		გიორგი ხურცილავა

პროექტის სახელწოდება:			
სამეურნეო და საწარმოო ობიექტი-საამქრო			
ობიექტის მის:	ქალაქი თბილისი, ქუჩა ქინძმარაული, №7		
ნახაზის სახელწოდება:			
გენ-გეგმა			მასშტაბი: 1:200
პროექტი სტადია	ფურცელი ფ -	ფურცლები ფ -	თარიღი 2012 წ