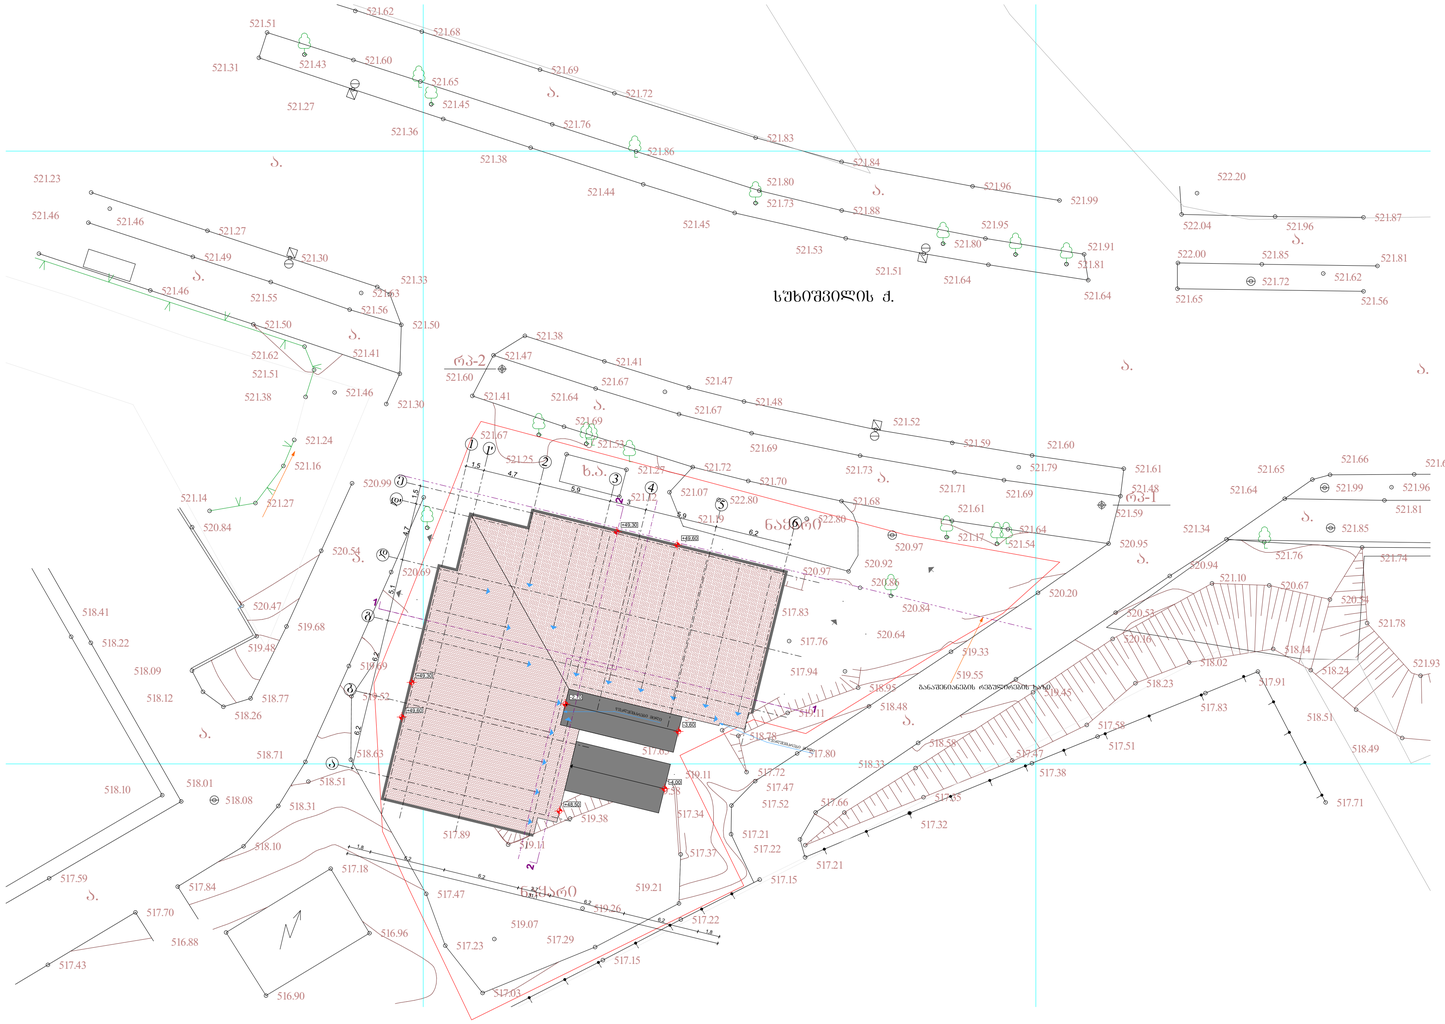

ქ. თბილისი 2017 წ.

ექსპლიკაცია:

პიროგითი აღნიშვნები:

საკადასტრო საზღვარი

0,00 არქიტექტურული ნიშნული

ჭრილის ხაზი

შენიშვნა:

ნახაზზე ზომები მოცემულია მეტრებში

პროექტის სახელწოდება:

მრავალბინიანი საცხოვრებელი სახლი

პროექტის მისამართი:

ქ. თბილისი, დასახლება ვარკეთილი 3, მიკრო/რ 1, სუხიშვილის ქ.

შ.პ.ს. „ვი.ვი.ენ კომპანი"

თანამდებობა	გვარი	ხელმოწერა
დირექტორი	დ. ეზიაშვილი	
არქიტექტორი	პ. გუგუშვილი	
დაამუშავა	ს. ტაბატაძე	
დამკვეთი	ვ. გელაშვილი	

გენგეგმა ტოპოძირზე

მასშტაბი 1:250

ფურცელი	რაოდენობა	ფორმატი	თარიღი
1	1	ა-2	2017 წ.

საქართველოს
ქ. თბილისის მერია
სსიპ თბილისის არქიტექტურის სამსახური

ტოპო-გეგმა
მ. 1:500

მისამართი: ვარკეთილი-3, I მ/რ სუხიშვილის ქ. (ს/კ 01.19.39.029.031)

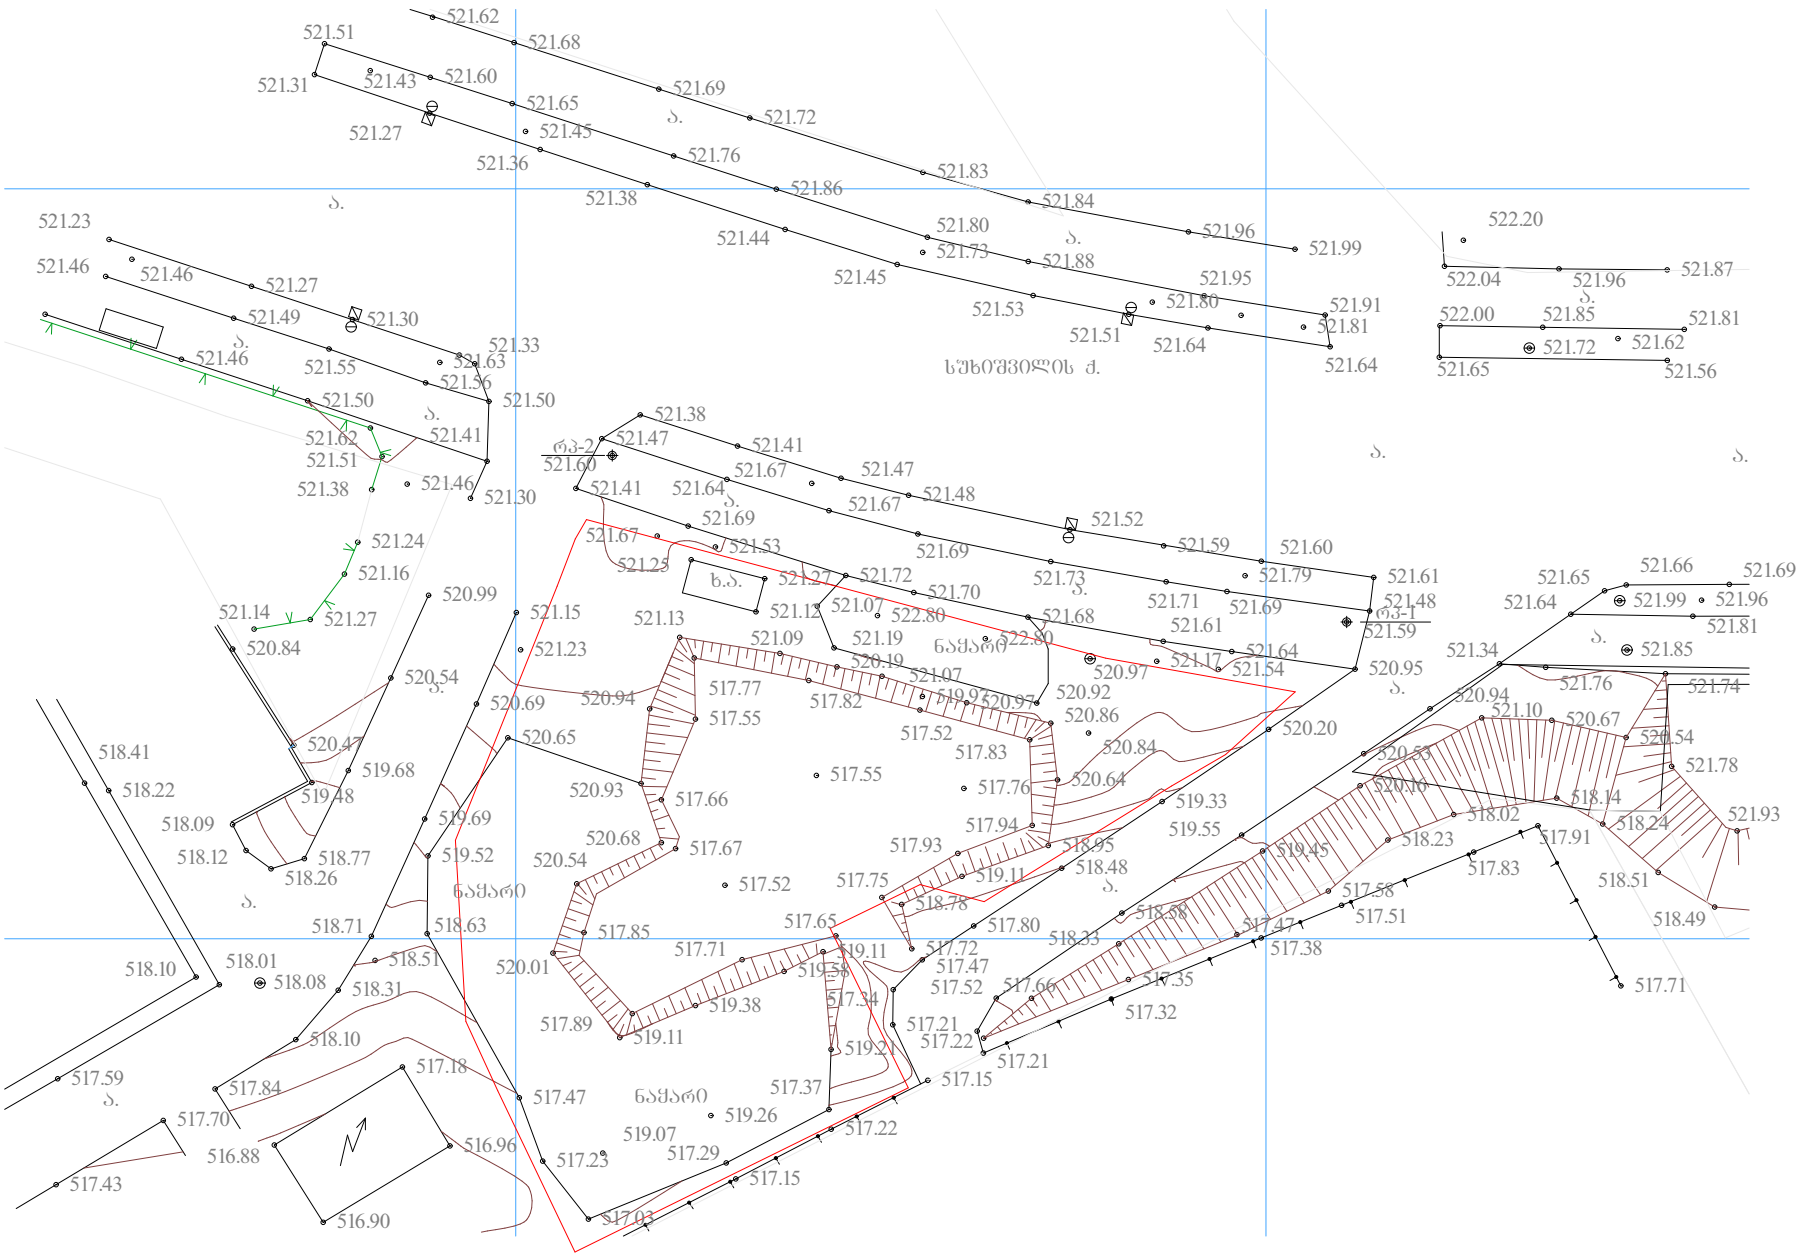

პ ი რ ო ბ ი თ ი ნ ი შ ნ ე ბ ი

- საცხ. სახლი
- არასაცხ. სახლი
- ფარდული
- მშენებ. შენობა
- სამეთვალ. ჭები
- სატრანსფორმ. ჯიხური
- რეზერვუარი
- რკინიგზა
- ელ. გადამცემი ხაზი
- ხეები
- ბენზოგასამართი
- ღობე
- ქვის კედელი
- კედელი
- ბორდიური
- ხის ღობე
- წყალ-გაყვანილობა
- კანალიზაცია
- სანიაღვრე
- ფლატე
- საერთაშორისო სისტემის კოორდინ.
- გაზი
- კავშირგაბმულობა
- ელ. ქსელები

შ.პ.ს. "იმედი-რ" ჟ. შარტავას ქ. №14ა		
დირექტორი		რ. ხვედელიძე
დამკვეთი		ვ. გელაშვილი
მ. 1:500		გაიცა: 2015 წ