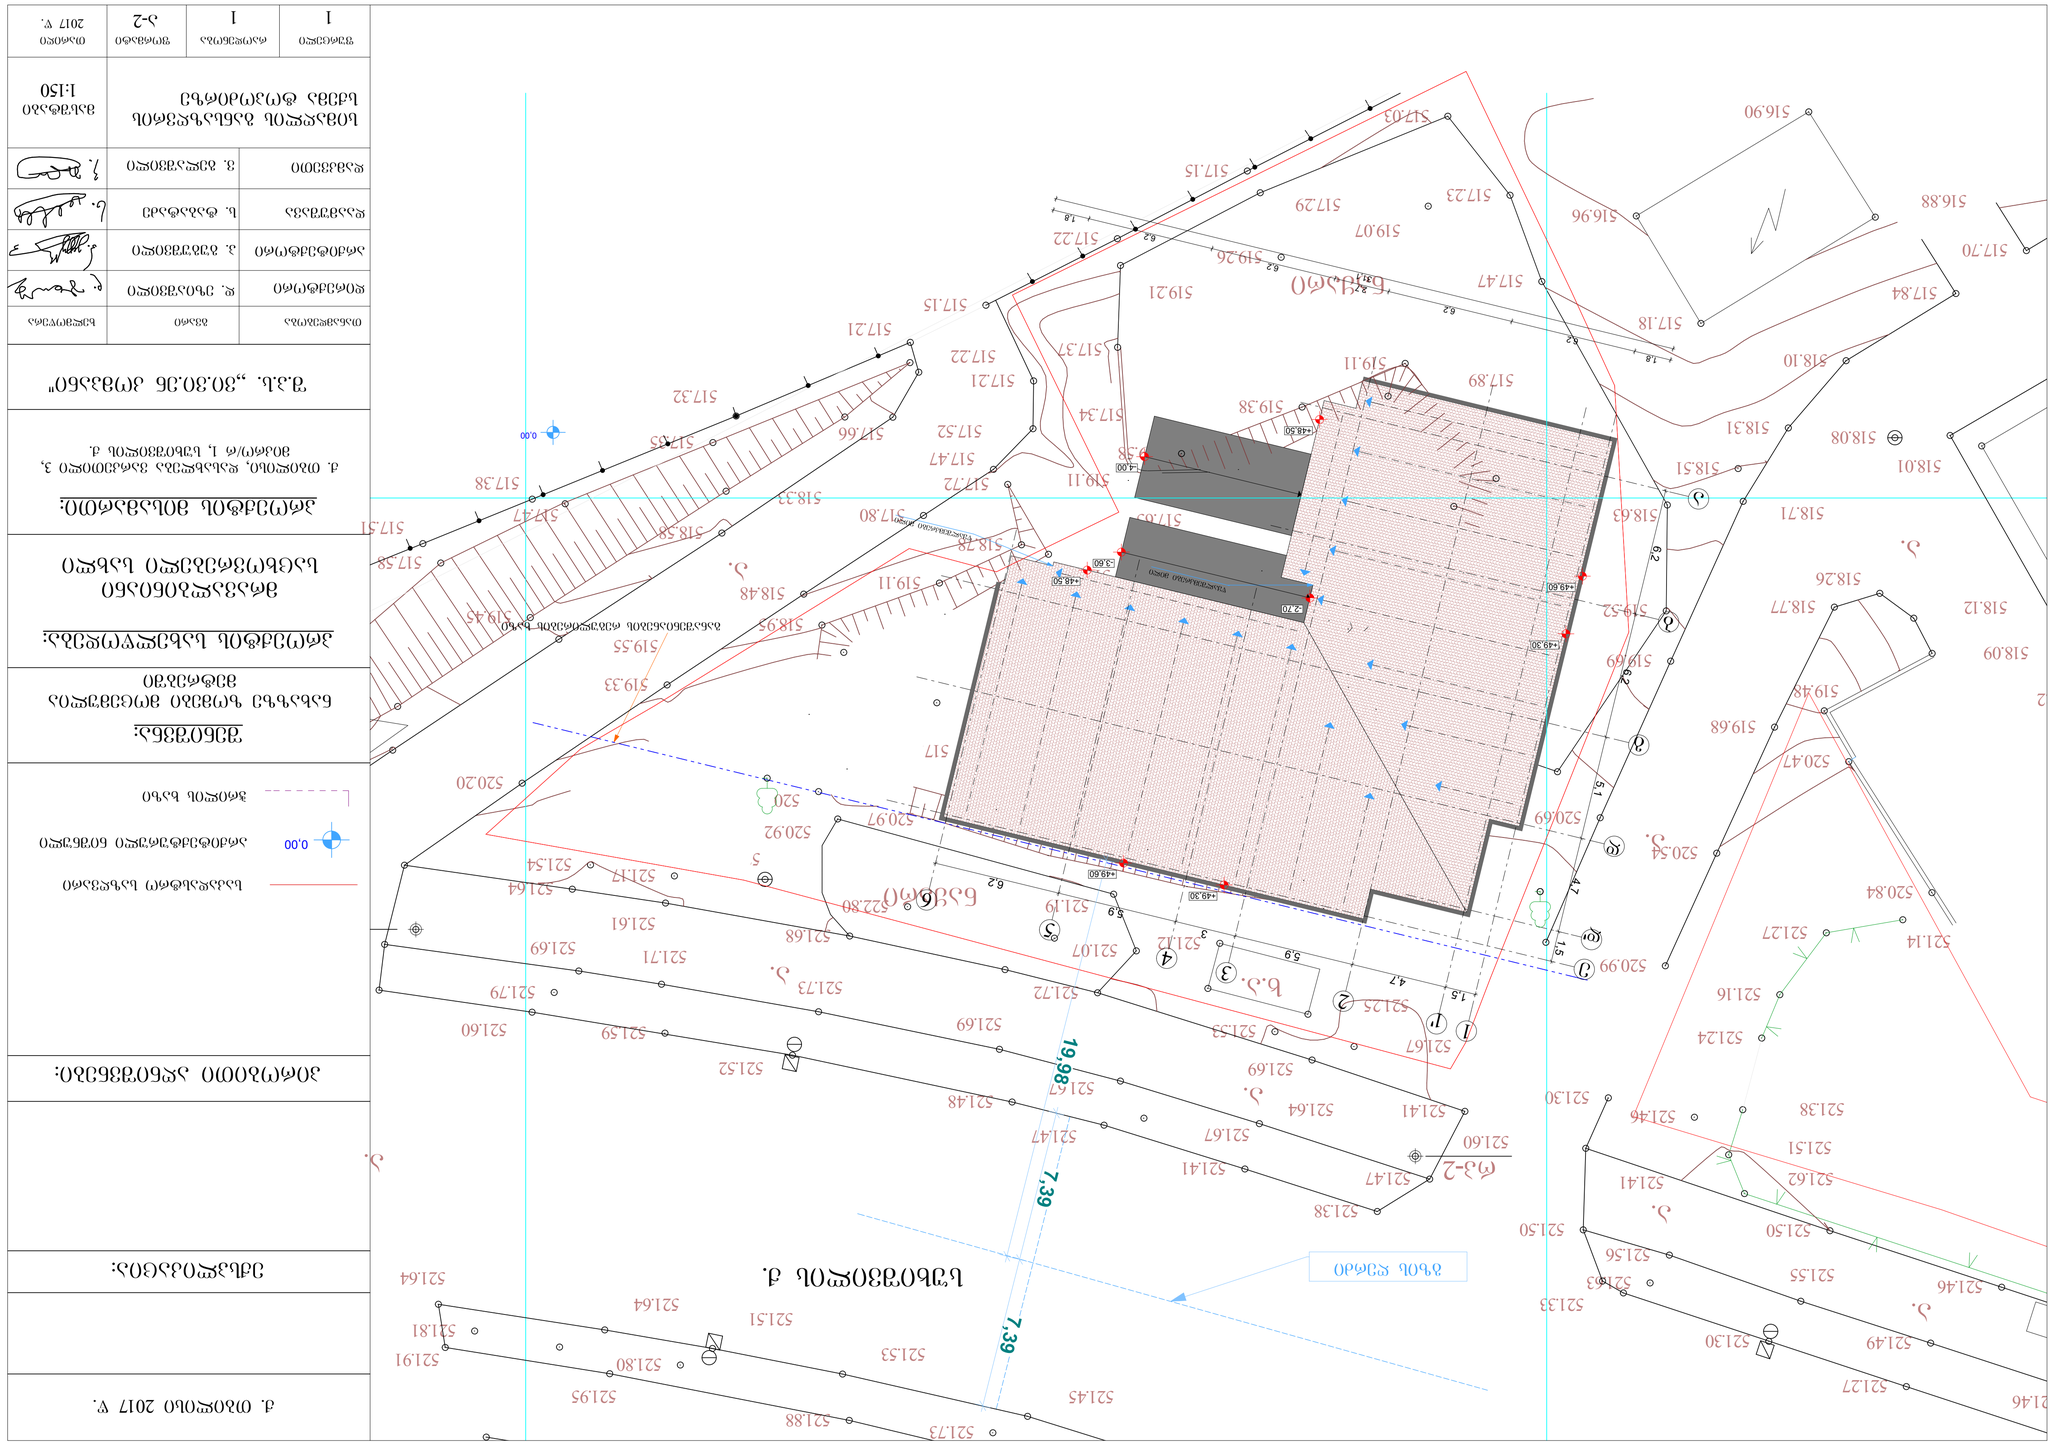

GSPublisherVersion 0.0.100.100

521.60

521.91

521.64

521.81
521.64

521.95

521.80

521.51

521.53

521.88

521.73

521.45

521.44

521.46

521.46

521.49

521.27

521.30

521.55

521.50

521.62

521.56

521.63

521.33

521.50

521.41

521.41

521.47

521.38

521.41

521.64

521.69
521.67
521.53
521.25

521.12

521.07

521.72

521.67

521.67 521.47

521.48

521.69

521.68

520.92

522.80

521.73

521.52

521.59

521.71

521.61

520.97

521.17
521.54

521.64

521.69

521.79

521.60

519.45

519.55

518.58

518.33

517.52 517.66

517.22
517.21

517.32

517.35

517.47

517.38

517.51

517.58

520.20

519.33

518.48

517.80

517.47

517.34

517.21

517.15

517.22

517.37

517.29

517.15

517.03

517.23

516.90

516.96

517.47

519.07

519.26

519.21

519.11
519.58

519.38

519.11

520.01

520.54

520.68

520.93

520.94 520.97
520.86

520.84

520.64

518.95

519.11

518.78

517.72

517.65

517.89

517.85

517.66

517.75

517.93

517.94

517.83

517.52

517.82

517.77

517.55

517.18

516.88

517.84

517.70

518.01
518.08

518.10

518.31

518.51

518.71 518.63

519.52

519.69

520.69

521.30

521.46

521.51

521.38

521.24

521.16

521.27 521.14

520.84

520.47

519.48

518.09

518.22

518.12
518.26

518.77

519.68

520.54

520.99

517.55
517.76

521.19

7,39

7,39

6,2

6,2

5,1

4,7

1,5

1,5
4,7
5,9
3
5,9
6,2

გზის ღერძი

rp-2

სუხიშვილის ქ.

a.

a.

a.

a.

a.

a.

a.

a.

a.

x.a.

nayari

nayari

წყალშემკრები მილი

წყალშემკრები მილი

1 1'
2

3 4
5
6

2017 w.

1,8
6,2
6,2
2,7
6,2
6,2
1,8

31,1

19,98

+48,50

+49,30

+49,30

+48,50

0,00

+49,60

+49,60

-4,00

-3,60

-2,70

0,00

განაშენიანების რეგულირების ხაზი

a

b

g

d

d'

e

ფურცელი

ნახაზზე ზომები მოცემულია
მეტრებში

ექსპლიკაცია:

პროექტის მისამართი:

პირობითი აღნიშვნები:

დამკვეთი

არქიტექტორი

შ.პ.ს. ,,ვი.ვი.ენ კომპანი"

საკადასტრო საზღვარი

დირექტორი

ხელმოწერა

სიმაღლის განსაზღვრის
სქემა ტოპოძირზე

a-2

თანამდებობა

რაოდენობა

არქიტექტურული ნიშნული

დ. ეზიაშვილი

თარიღი

ვ. გელაშვილი

ჭრილის ხაზი

გვარი

პ. გუგუშვილი

ს. ტაბატაძე

1

შენიშვნა:

ფორმატი

მასშტაბი
1:150

ქ. თბილისი 2017 წ.

1

დაამუშავა

პროექტის სახელწოდება:

მრავალბინიანი
საცხოვრებელი სახლი

ქ. თბილისი, დასახლება ვარკეთილი 3,
მიკრო/რ 1, სუხიშვილის ქ.

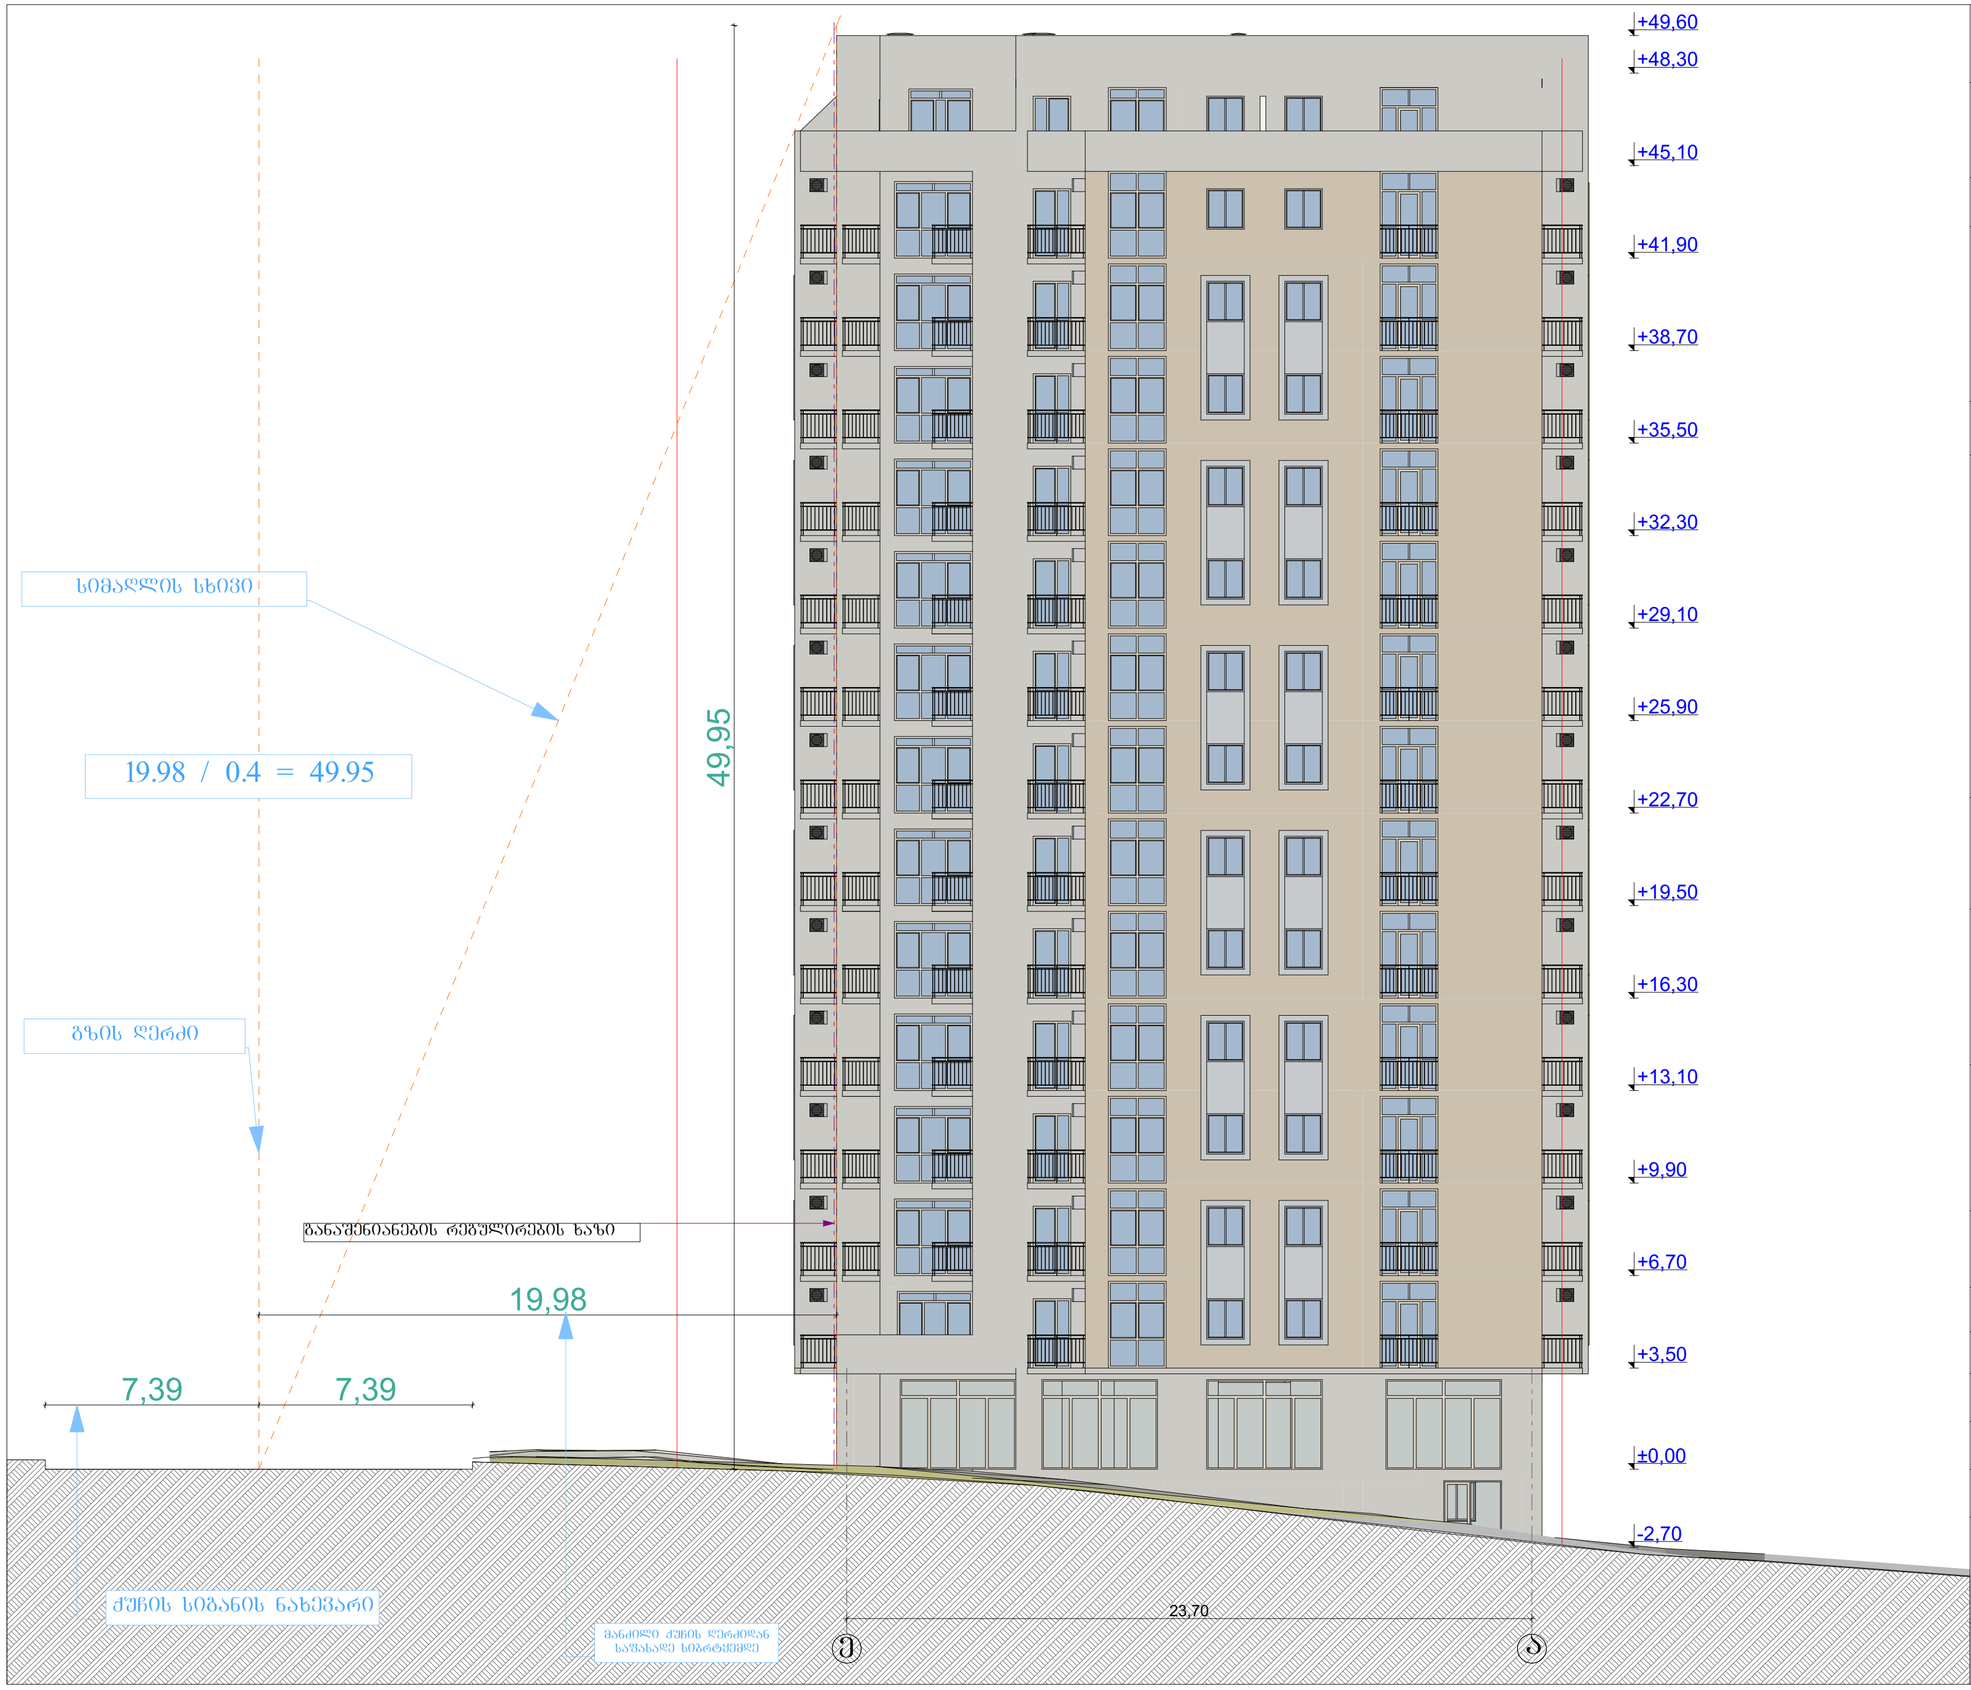

ქ. თბილისი 2017 წ.

ექსპლიკაცია:

პირობითი აღნიშვნები:

განაშენიანების რეგულირების ხაზი

საკადასტრო საზღვარი

0,00 არქიტექტურული ნიშნული

ჭრილის ხაზი

შენიშვნა:

ნახაზზე ზომები მოცემულია მეტრებში

პროექტის სახელწოდება:

მრავალბინიანი საცხოვრებელი სახლი

პროექტის მისამართი:

ქ. თბილისი, დასახლება ვარკეთილი 3, მიკრო/რ 1, სუხიშვილის ქ.

შ.პ.ს. „ვი.ვი.ენ კომპანი"

თანამდებობა	გვარი	ხელმოწერა
დირექტორი	დ. ეზიაშვილი	
არქიტექტორი	პ. გუგუშვილი	
დაამუშავა	ს. ტაბატაძე	
დამკვეთი	ვ. გელაშვილი	

სიმაღლის განსაზღვრის სქემა

მასშტაბი 1:150

ფურცელი	რაოდენობა	ფორმატი	თარიღი
1	1	ა-2	2017 წ.