



Larsson-ის ფირმის სამანქანო ელევატორები (სიჩქარე 0.5 მ/წმ) დამონტაჟებული იქნება შენობის უკანა სივრცეში, ხითიც თავიდან ავიცილეთ ცენტრალური ქუჩის გადატვირთვას და მასზე საცობის შექმნის საშიშროებას. ლიფტის სტანდარტები აკმაყოფილების არქიტექტურის სამსახურის სტანდარტებს.



ფორმატი A1

პირობითი აღნიშვნები

- წითელი ხაზების კონტური
- ღერძის ხაზები
- ჭრილის ხაზები
- არქიტექტურული ნიშნული

საერთო-ტექნიკური მონაცემები

საავტომობილო შახტები, ავტოსადგომის განიავებისთვის

ავტოსადგომის სტანდარტული ზომა

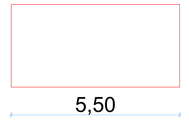

შენიშვნები

0,00=447.22

დამკვეთი

შ.პ.ს. "ვი.ვი.ენ კომპანი" 406126133

პროექტის სახელწოდება

მრავალბინიანი საცხოვრებელი სახლი

ვარკეთილის დასახლება, მასივი III, კვარტალი VII, კორპუსი 10-ში

01.19.20.024.005

თანამდებობა	გვარი	ხელმოწერა
მთ. არქიტექტორი	პ. გუგუშვილი	
პროექტის ავტორი	ს. ტაბატაძე	

მასშტაბი	1:100
თარიღი	27.07.2017

ავტოშარეხის სართულის გეგმა

-6.60 ნიშნულზე





Larsson-ის ფირმის სამანქანო ელევატორები (სიჩქარე 0.5 მ/წმ) დამონტაჟებული იქნება შენობის უკანა სივრცეში, ჰითიც თავიდან ავიცილეთ ცენტრალური ქუჩის გადატვირთვა და მასზე საცობის შექმნის საშიშროებას. ღიფტის სტანდარტები აკმაყოფილების არქიტექტურის სამსახურის სტანდარტებს.



ფორმატი A1

პირობითი აღნიშვნები

- წითელი ხაზების კონტური
- ღერძის ხაზები
- ჭრილის ხაზები
- არქიტექტურული ნიშნული

საერთო-ტექნიკური მონაცემები

საკვინტილაციო შახტები, ავტოსადგომის განიავებისთვის

ავტოსადგომის სტანდარტული ზომა

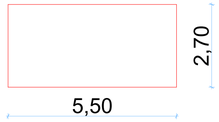

შენიშვნები

0,00=447.22

დამკვეთი

შ.პ.ს. "ვი.ვი.ეს კომპანი" 406126133

პროექტის სახელწოდება

მრავალბინიანი საცხოვრებელი სახლი

ვარკეთილის დასახლება, მასივი III, კვარტალი VII, კორპუსი 10-ში

01.19.20.024.005

თანამდებობა	გვარი	ხელმოწერა
მთ. არქიტექტორი	ჯ. ბუზუაშვილი	
პროექტის ავტორი	ს. ტაბატაძე	
მასშტაბი	1:100	
თარიღი	27.07.2017	

ავტოშარეხის სართულის გეგმა

-3.30 ნიშნულზე





Larsson-ის ფირმის სამანქანო ელევატორები (სიჩქარე 0.5 მ/წმ) დამონტაჟებული იქნება შენობის უკანა სივრცეში, ჰითიც თავიდან ავიცილეთ ცენტრალური ქუჩის გადატვირთვას და მასზე საცობის შექმნის საშიშროებას. ღიფტის სტანდარტები აკმაყოფილების არქიტექტურის სამსახურის სტანდარტებს.

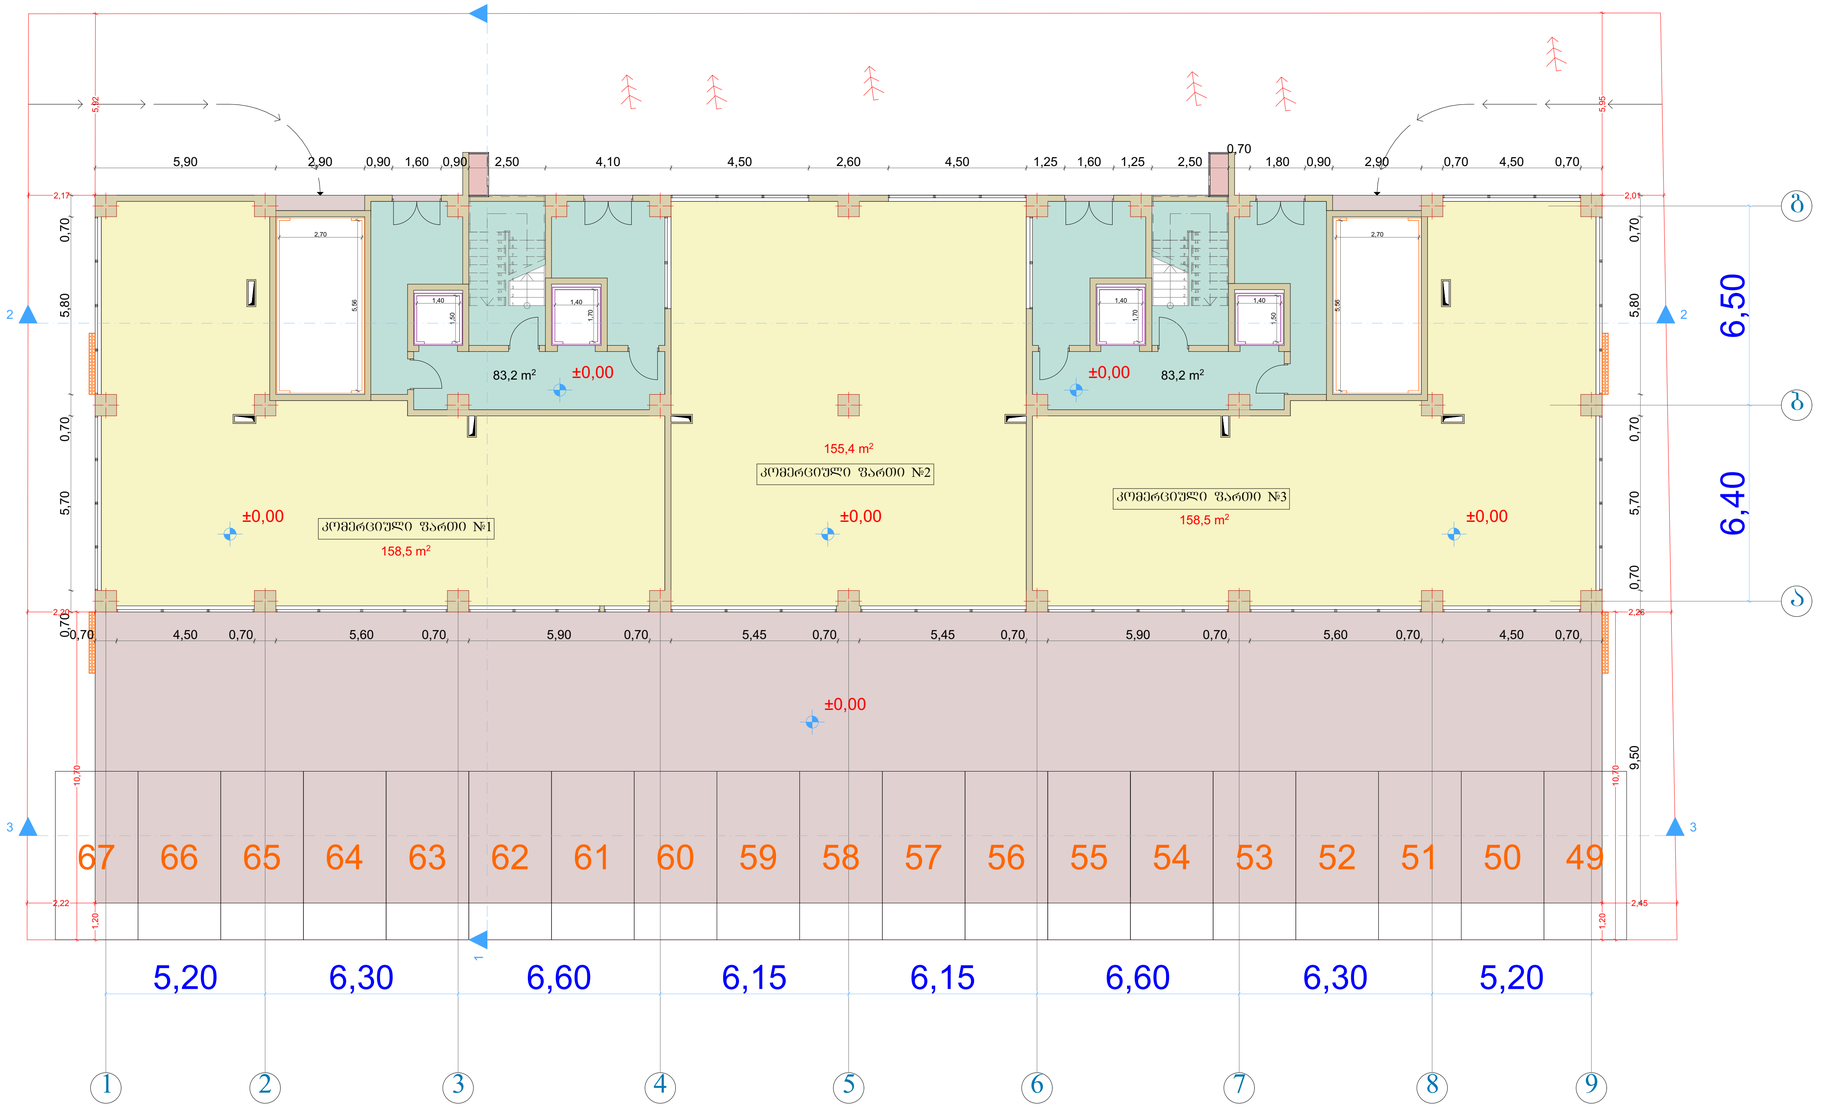

ფორმატი A1

პირობითი აღნიშვნები

- წითელი ხაზების კონტური
- ღერძის ხაზები
- ჭრილის ხაზები
- არქიტექტურული ნიშნული

საერთო-ტექნიკური მონაცემები

- გათბობის ქსაბისა და კონდენციონერის სალიტის სამონტაჟო სივრცე
- ძირითადი საკომუნიკაციო-სავენტილაციო შახტები, რომელთა ნაწილის კონფიგურაცია შეცვლება გადახურვის ფილაში

შენიშვნები

0,00=447.22

დამკვეთი

შ.პ.ს. "ვი.ვი.ეს კომპანი" 406126133

პროექტის სახელწოდება

მრავალბინიანი საცხოვრებელი სახლი

ვარკეთილის დასახლება, მასივი III, კვარტალი VII, კორპუსი 10-ში

01.19.20.024.005

თანამდებობა	გვარი	ხელმოწერა
მთ. არქიტექტორი	ა. ბუზუაშვილი	
პროექტის ავტორი	ს. ტაბატაძე	

მასშტაბი	1:100
თარიღი	27.07.2017

კომეცრიული სართულის გეგმა

0.00 ნიშნულზე



ფორმატი ა1

პირობითი აღნიშვნები

- წითელი ხაზების კონტური
- ღერძის ხაზები
- ჭრილის ხაზები
- არქიტექტურული ნიშნული

საერთო-ტექნიკური მონაცემები

- გათბობის ქსელისა და კონდენციონერის სლიტის სამონტაჟო სივრცე
- ძირითადი საკომუნიკაციო-სავენტილაციო შახტები, რომელთა ნაწილის კონფიგურაცია შეცვლება გადახურვის ფილაში

შენიშვნები

0,00=447.22

დამკვეთი

შ.პ.ს. "ვი.ვი.ენ კომპანი" 406126133

პროექტის სახელწოდება

მრავალბინიანი საცხოვრებელი სახლი

ვარკეთილის დასახლება, მასივი III, კვარტალი VII, კორპუსი 10-ში

01.19.20.024.005

თანამდებობა	გვარი	ხელმოწერა
მთ. არქიტექტორი	პ. ბუბუშვილი	
პროექტის ავტორი	ს. ტაბატაძე	

მასშტაბი	1:100
თარიღი	27.07.2017

კოემცრიული სართულის კროკი

0.00 ნიშნულზე



ფორმატი A1

აიროზიული აღნიშვნები

- წითელი ხაზების კონტური
- ღერძის ხაზები
- ჭრილის ხაზები
- არქიტექტურული ნიშნული

საერთო-ტექნიკური მონაცემები

გათბობის ქვაბისა და კონდენციონერის სპლიტის სამონტაჟო სივრცე

ძირითადი საკომუნიკაციო-სავენტილაციო შახტები, რომელთა ნაწილის კონფიგურაცია შეცვლება გაღახურვის ფილაში

შენიშვნები

0,00=447.22

დამკვეთი

შ.პ.ს. "ვი.ვი.ენ კომპანი"
406126133

პროექტის სახელწოდება

მრავალბინიანი საცხოვრებელი სახლი

ვარკეთილის დასახლება, მასივი III, კვარტალი VII, კორპუსი 10-ში

01.19.20.024.005

თანამდებობა	გვარი	ხელმოწერა
მთ. არქიტექტორი	პ. ბუბუშვილი	
პროექტის ავტორი	ს. ტაბატაძე	

მასშტაბი	1:100
თარიღი	27.07.2017

საცხოვრებელი სართულის გეგმა

+3.70 ნიშნულზე

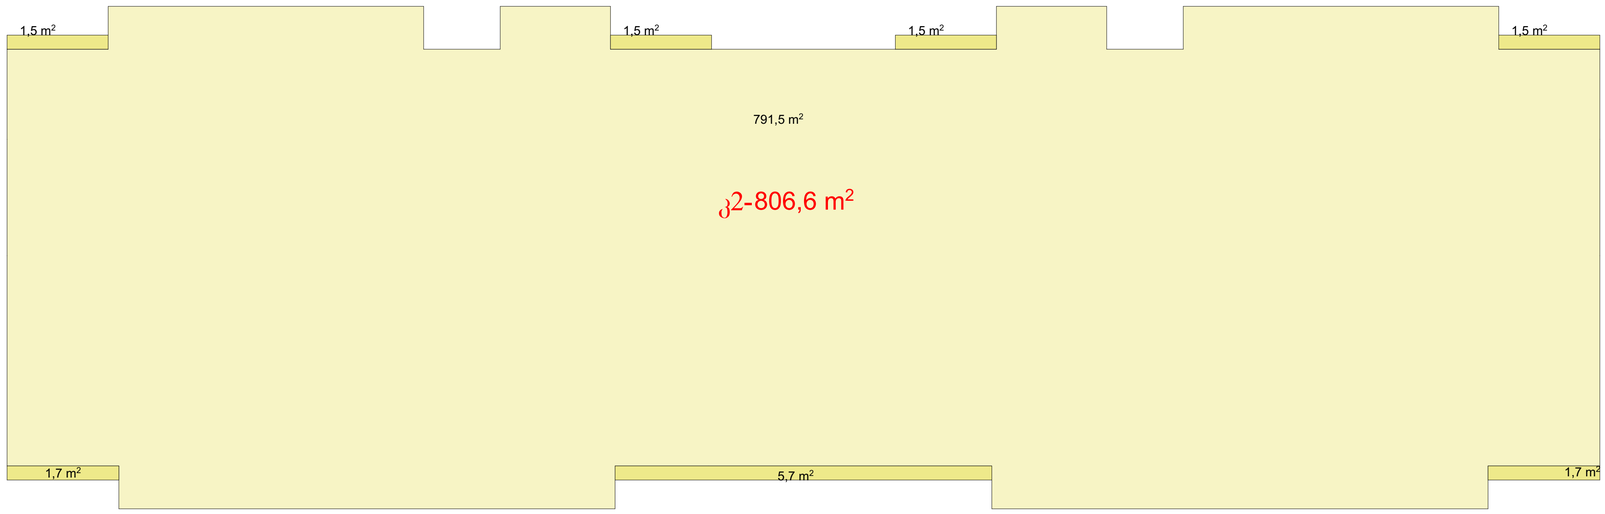

ფორმატი A1

პირობითი აღნიშვნები

- წითელი ხაზების კონტური
- ღერძის ხაზები
- 1 - ჭრილის ხაზები
- არქიტექტურული ნიშნული

საერთო-ტექნიკური მონაცემები

შენიშვნები

0,00=447.22

დამკვეთი

შ.პ.ს. "ვი.ვი.ენ კომპანი"
406126133

პროექტის სახელწოდება

მრავალბინიანი
საცხოვრებელი სახლი

ვარკეთილის დასახლება, მასივი III,
კვარტალი VII, კორპუსი 10-ში

01.19.20.024.005

თანამდებობა	გვარი	ხელმოწერა
მთ. არქიტექტორი	ა. ბუბუშვილი	
პროექტის ავტორი	ს. ტაბატაძე	

მასშტაბი	1:100
თარიღი	27.07.2017

საცხოვრებელი
სართულის კროკი

+5.20 ნიშნულზე

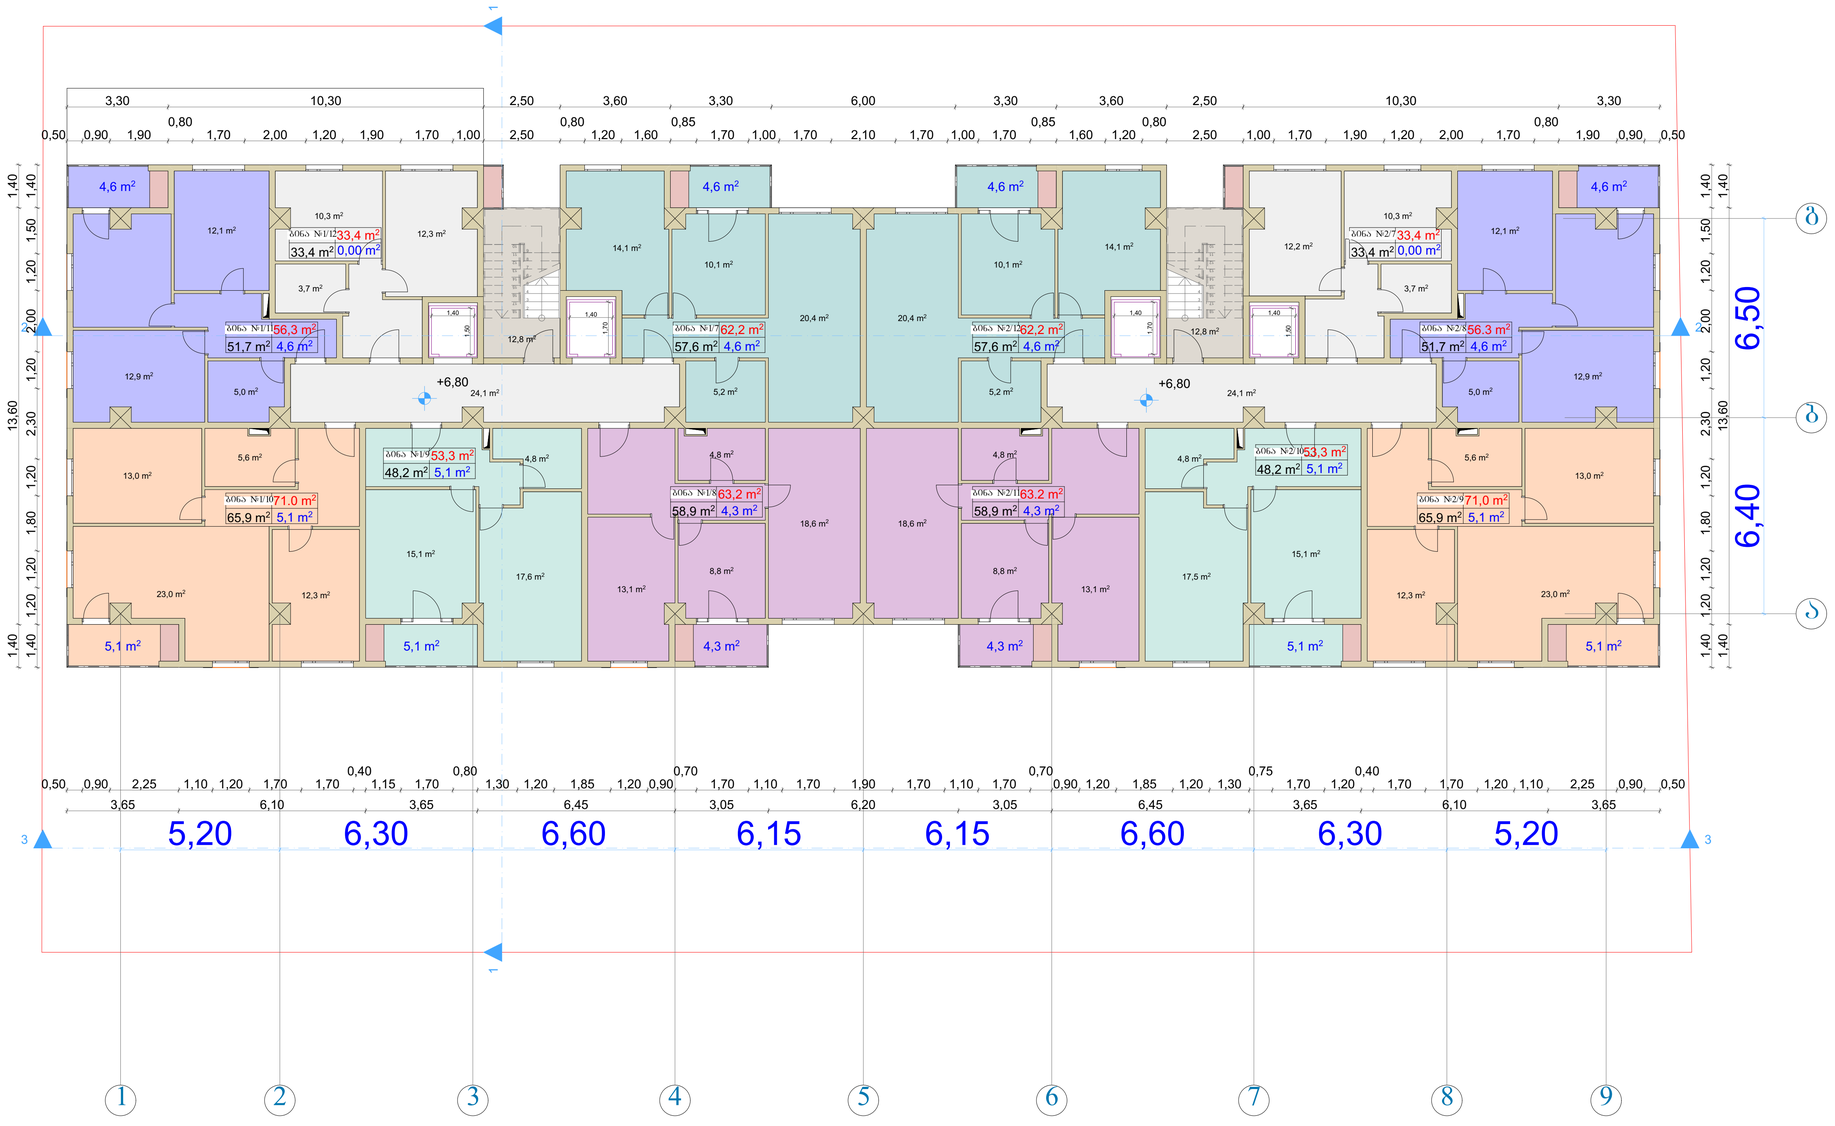

ფორმატი A1

პირობითი აღნიშვნები

- წითელი ხაზების კონტური
- ღერძის ხაზები
- ჭრილის ხაზები
- არქიტექტურული ნიშნული

საერთო-ტექნიკური მონაცემები

გათბობის ქვაბისა და კონდენციონერის სპლიტის სამონტაჟო სივრცე

ძირითადი საკომუნიკაციო-სავენტილაციო შახტები, რომელთა ნაწილის კონფიგურაცია შეცვლება გადახურვის ფილაში

შენიშვნები

0,00=447.22

დამკვეთი

შ.პ.ს. "ვი.ვი.ენ კომპანი" 406126133

პროექტის სახელწოდება

მრავალბინიანი საცხოვრებელი სახლი

ვარკეთილის დასახლება, მასივი III, კვარტალი VII, კორპუსი 10-ში

01.19.20.024.005

თანამდებობა	გვარი	ხელმოწერა
მთ. არქიტექტორი	პ. გუგუშვილი	
პროექტის ავტორი	ს. ტაბატაძე	

მასშტაბი	1:100
თარიღი	27.07.2017

საცხოვრებელი სართულის გეგმა

+6.80 ნიშნულიდან
+44.00 ნიშნულამდე

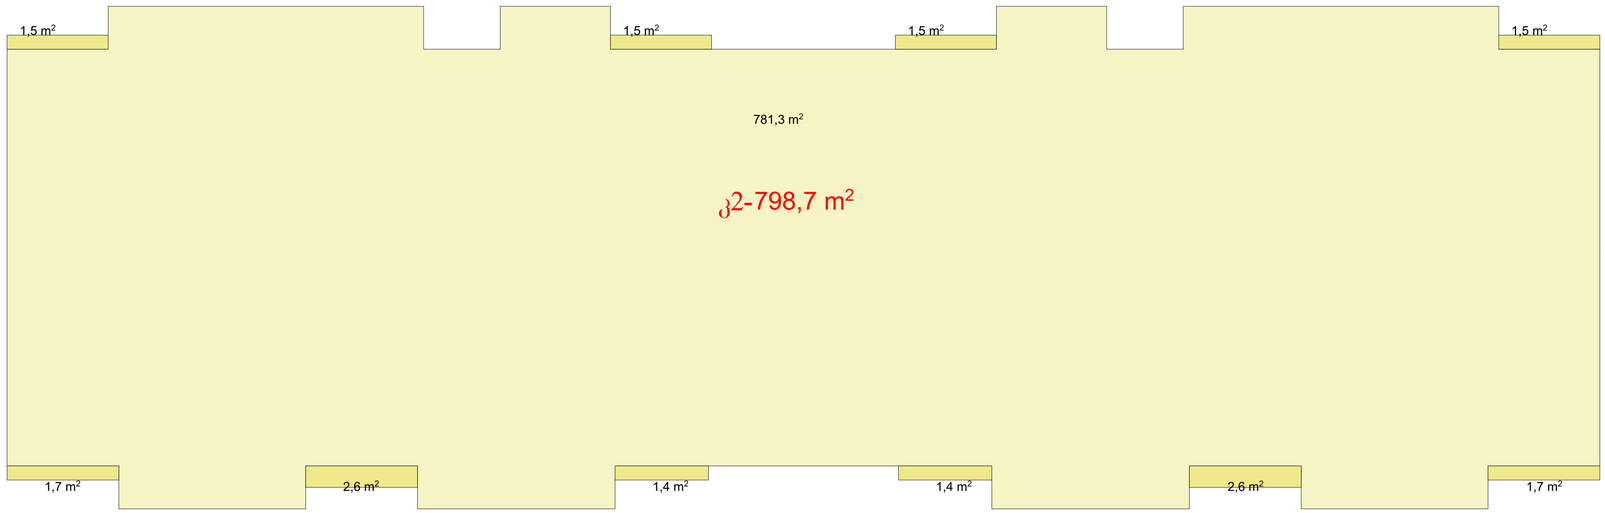

ფორმატი A1

პირობითი აღნიშვნები

- წითელი ხაზების კონტური
- ღერძის ხაზები
- 1 - ბრტილის ხაზები
- არქიტექტურული ნიშნული

საერთო-ტექნიკური მონაცემები

შენიშვნები

0,00=447.22

დამკვეთი

შ.პ.ს. "ვი.ვი.ენ კომპანი"
406126133

პროექტის სახელწოდება

მრავალბინიანი
საცხოვრებელი სახლი

ვარკეთილის დასახლება, მასივი III,
კვარტალი VII, კორპუსი 10-ში

01.19.20.024.005

თანამდებობა	გვარი	ხელმოწერა
მთ. არქიტექტორი	ა. ბუბუშვილი	
პროექტის ავტორი	ს. ტაბატაძე	

მასშტაბი	1:100
თარიღი	27.07.2017

საცხოვრებელი
სართულის კროკი

+6.80 ნიშნულიდან
+44.00 ნიშნულამდე



ფორმატი A1

აეროგითი აღნიშვნები

- წითელი ხაზების კონტური
- ღერძის ხაზები
- ჭრილის ხაზები
- არქიტექტურული ნიშნული

საერთო-ტექნიკური მონაცემები

გათბობის ქვაბისა და კონდენციონერის სპლიტის სამონტაჟო სივრცე

ძირითადი საკომუნიკაციო-სავენტილაციო შახტები, რომელთა ნაწილის კონფიგურაცია შეცვლება გადახურვის ფილაში

შენიშვნები

0,00=447.22

დამკვეთი

შ.პ.ს. "ვი.ვი.ენ კომპანი" 406126133

პროექტის სახელწოდება

მრავალბინიანი საცხოვრებელი სახლი

ვარკეთილის დასახლება, მასივი III, კვარტალი VII, კორპუსი 10-ში

01.19.20.024.005

თანამდებობა	გვარი	ხელმოწერა
შპს. არქიტექტორი	პ. ბუბუშვილი	
პროექტის ავტორი	ს. ტაბატაძე	

მასშტაბი	1:100
თარიღი	27.07.2017

საცხოვრებელი სართულის გეგმა

+47.10 ნიშნული

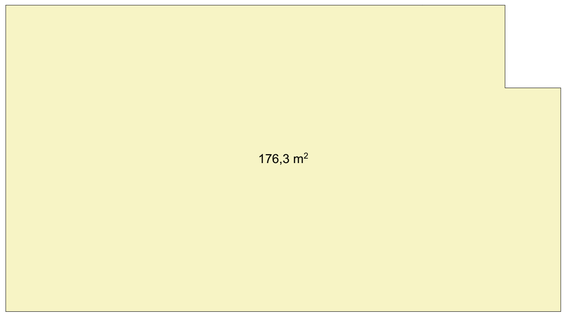

კ2-352,6 m²

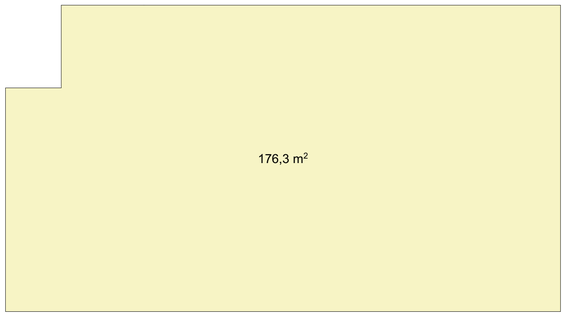

ფორმატი A1

პირობითი აღნიშვნები

- წითელი ხაზების კონტური

- ღერძის ხაზები

- ჭრილის ხაზები

- არქიტექტურული ნიშნული

საერთო-ტექნიკური მონაცემები

კ2 კოეფიციენტში დათვლილია აივნების 1/3 ნაწილი

შენიშვნები

0,00=447.22

დამკვეთი

შ.პ.ს. "ვი.ვი.ენ კომპანი" 406126133

პროექტის სახელწოდება

მრავალბინიანი საცხოვრებელი სახლი

ვარკეთილის დასახლება, მასივი III, კვარტალი VII, კორპუსი 10-ში

01.19.20.024.005

თანამდებობა	გვარი	ხელმოწერა
მთ. არქიტექტორი	ა. გუგუშვილი	
პროექტის ავტორი	ს. ტაბატაძე	
მასშტაბი	1:100	
თარიღი	27.07.2017	

საცხოვრებელი სართულის კროკი

+47.10 ნიშნული

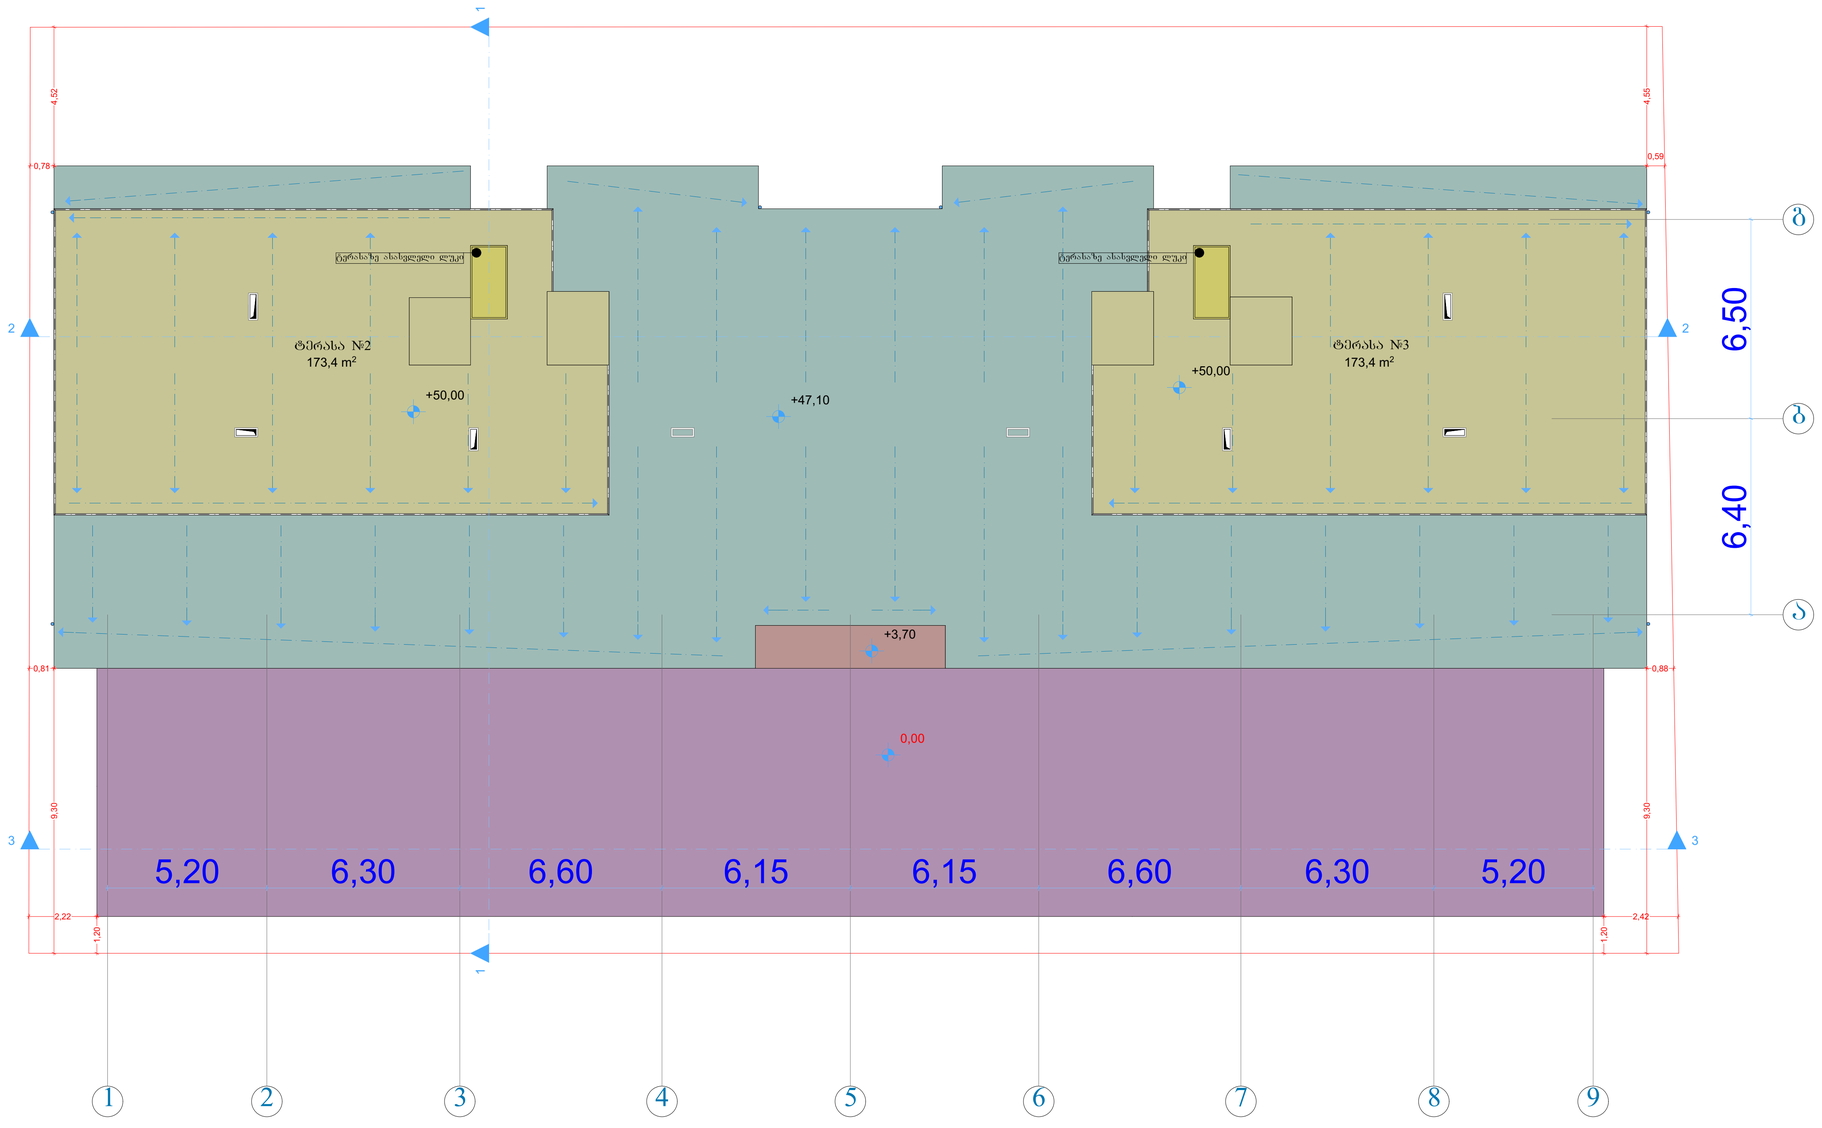

ფორმატი ა1

აეროზითი აღნიშვნები

- წითელი ხაზების კონტური
- ღერძის ხაზები
- ჭრილის ხაზები
- არქიტექტურული ნიშნული

საერთო-ტექნიკური მონაცემები

- გათბობის ქვაბისა და კონდენციონერის სპლიტის სამონტაჟო სივრცე
- წყალშემკრები მილი
- ძირითადი საკომუნიკაციო-სავენტილაციო შახტები, რომელთა ნაწილის კონფიგურაცია შეცვლება გადახურვის ფილაში

შენიშვნები

0,00=447.22

დამკვეთი

შ.პ.ს. "ვი.ვი.ენ კომპანი"
406126133

პროექტის სახელწოდება

მრავალბინიანი
საცხოვრებელი სახლი

ვარკეთილის დასახლება, მასივი III,
კვარტალი VII, კორპუსი 10-ში

01.19.20.024.005

თანამდებობა	გვარი	ხელმოწერა
მთ. არქიტექტორი	პ. ბუზუქაშვილი	
პროექტის ავტორი	ს. ტაბატაძე	

მასშტაბი	1:100
თარიღი	27.07.2017

ტერასის
სართულის ბეჭმა

+50.00 ნიშნული