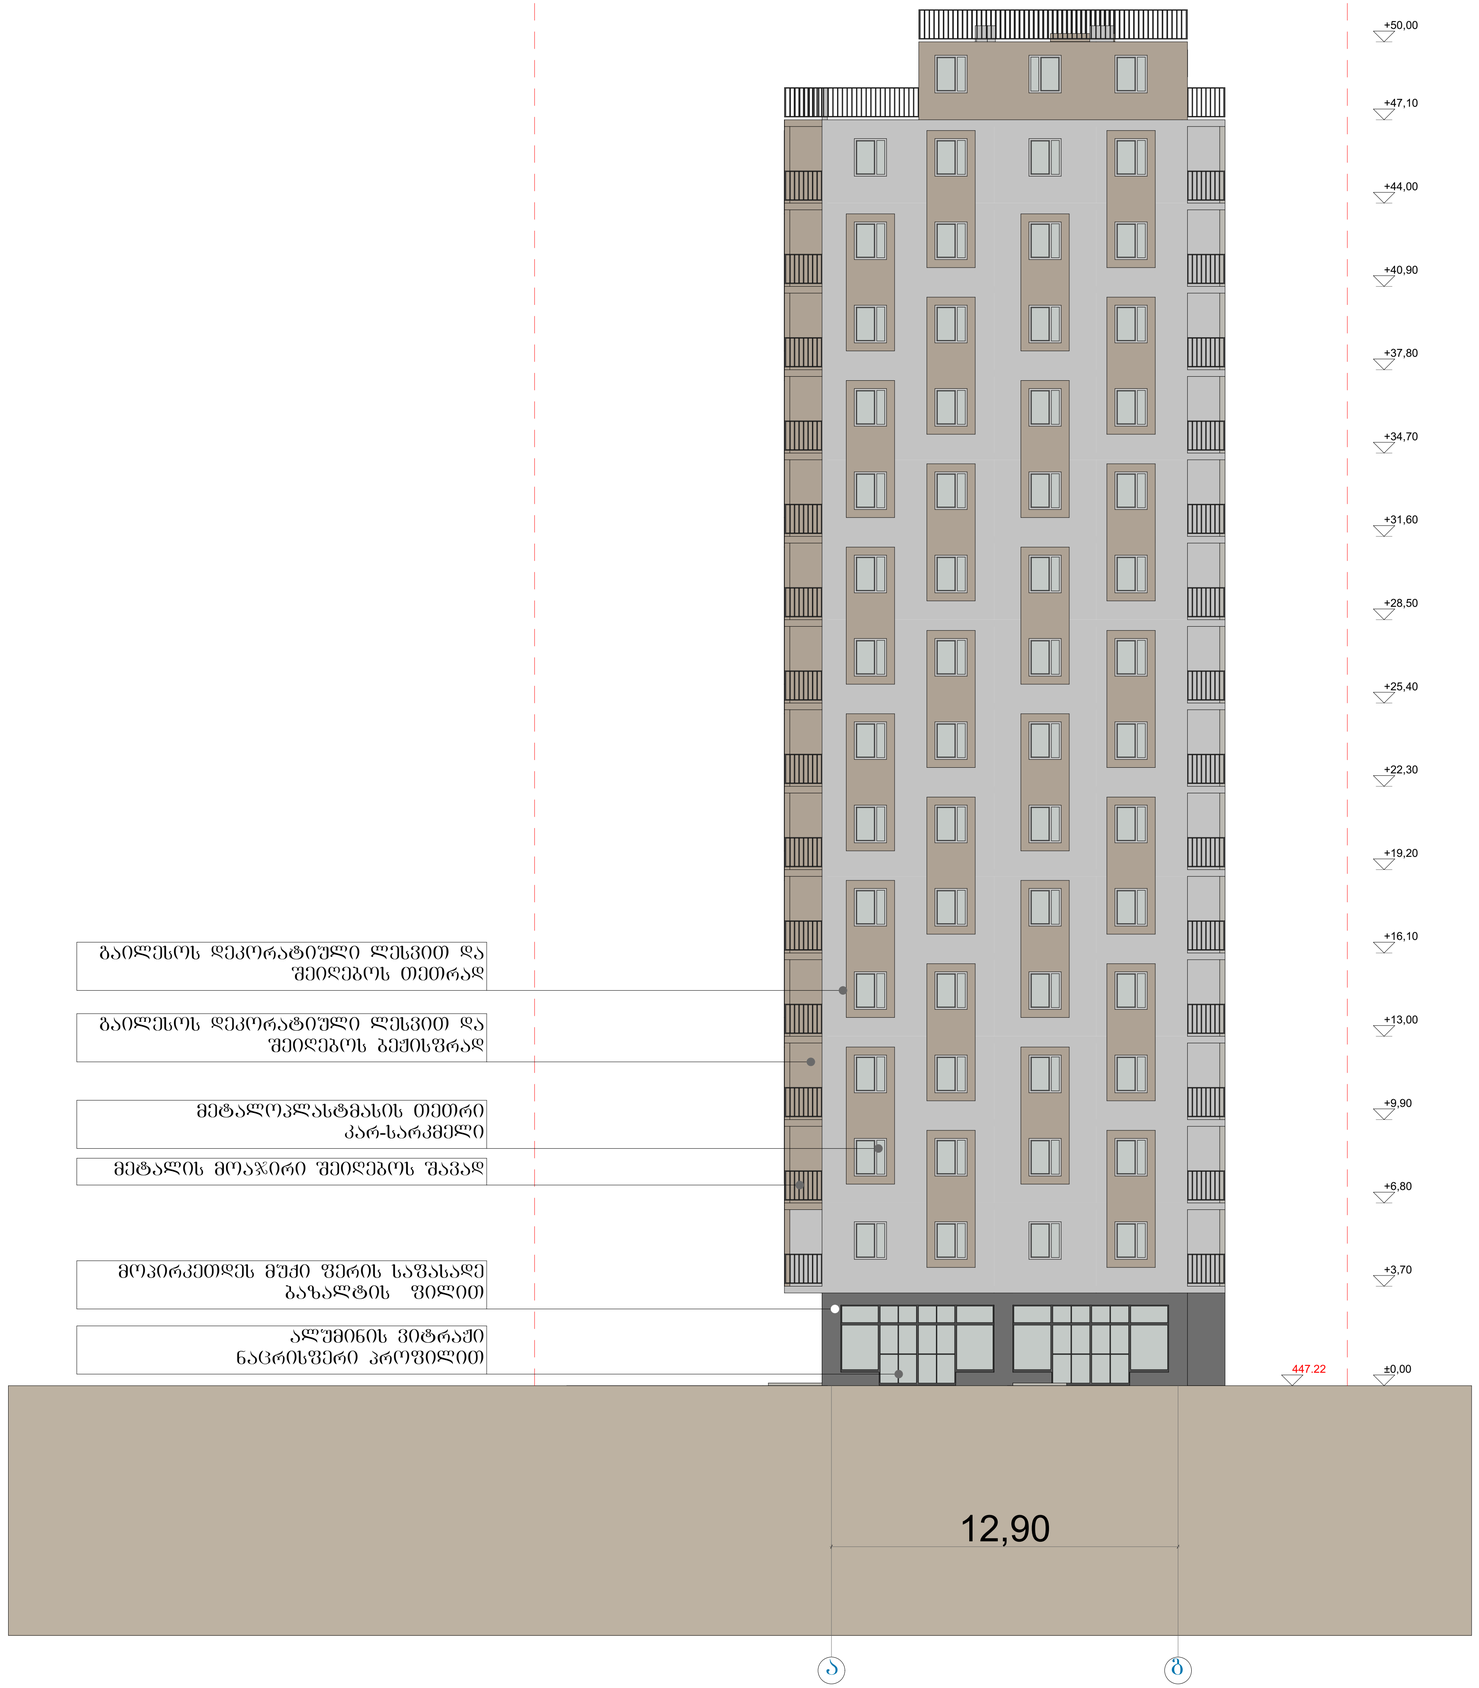


ფორმატი A1

პირობითი აღნიშვნები

- წითელი ხაზების კონტური
- დერძის ხაზები
- ჭრილის ხაზები
- არქიტექტურული ნიშნული

საერთო-ტექნიკური მონაცემები

შენიშვნები

0,00=447.22

დამკვეთი

შ.პ.ს. "ვი.ვი.ენ კომპანი" 406126133

პროექტის სახელწოდება

მრავალბინიანი საცხოვრებელი სახლი

ვარკეთილის დასახლება, მასივი III, კვარტალი VII, კორპუსი 10-ში

01.19.20.024.005

თანამდებობა	გვარი	ხელმოწერა
მთ. არქიტექტორი	პ. ბუბუძვილი	
პროექტის ავტორი	ხ. ტაბატაძე	
მასშტაბი	1:100	
თარიღი	27.07.2017	

ფასადი ა-ბ



გაილესოს დეკორატიული ლესვით და შეიღებოს თეთრად

გაილესოს დეკორატიული ლესვით და შეიღებოს ბეჟისფრად

მეტალოპლასტმასის თეთრი კარ-სარკმელი

მეტალის მოაჯირი შეიღებოს შავად

მოპირკეთდეს მუქი ფერის საფასადე ბაზალტის ფილით

მეტალის შეუბოლავი კიბის უჯრედი

ფორმატი A1

პიროგითი აღნიშვნები

- წითელი ხაზების კონტური
- ღერძის ხაზები
- ჭრილის ხაზები
- არქიტექტურული ნიშნული

საერთო-ტექნიკური მონაცემები

შენიშვნები

0,00=447.22

დამკვეთი

შ.პ.ს. "ვი.ვი.ეს კომპანი" 406126133

პროექტის სახელწოდება

მრავალბინიანი საცხოვრებელი სახლი


ვარკეთილის დასახლება, მასივი III, კვარტალი VII, კორპუსი 10-ში

01.19.20.024.005

თანამდებობა	გვარი	ხელმოწერა
მთ. არქიტექტორი	პ. გუბუშვილი	
პროექტის ავტორი	ხ. ტაბატაძე	

მასშტაბი	1:100
თარიღი	27.07.2017

ფასადი 9-1

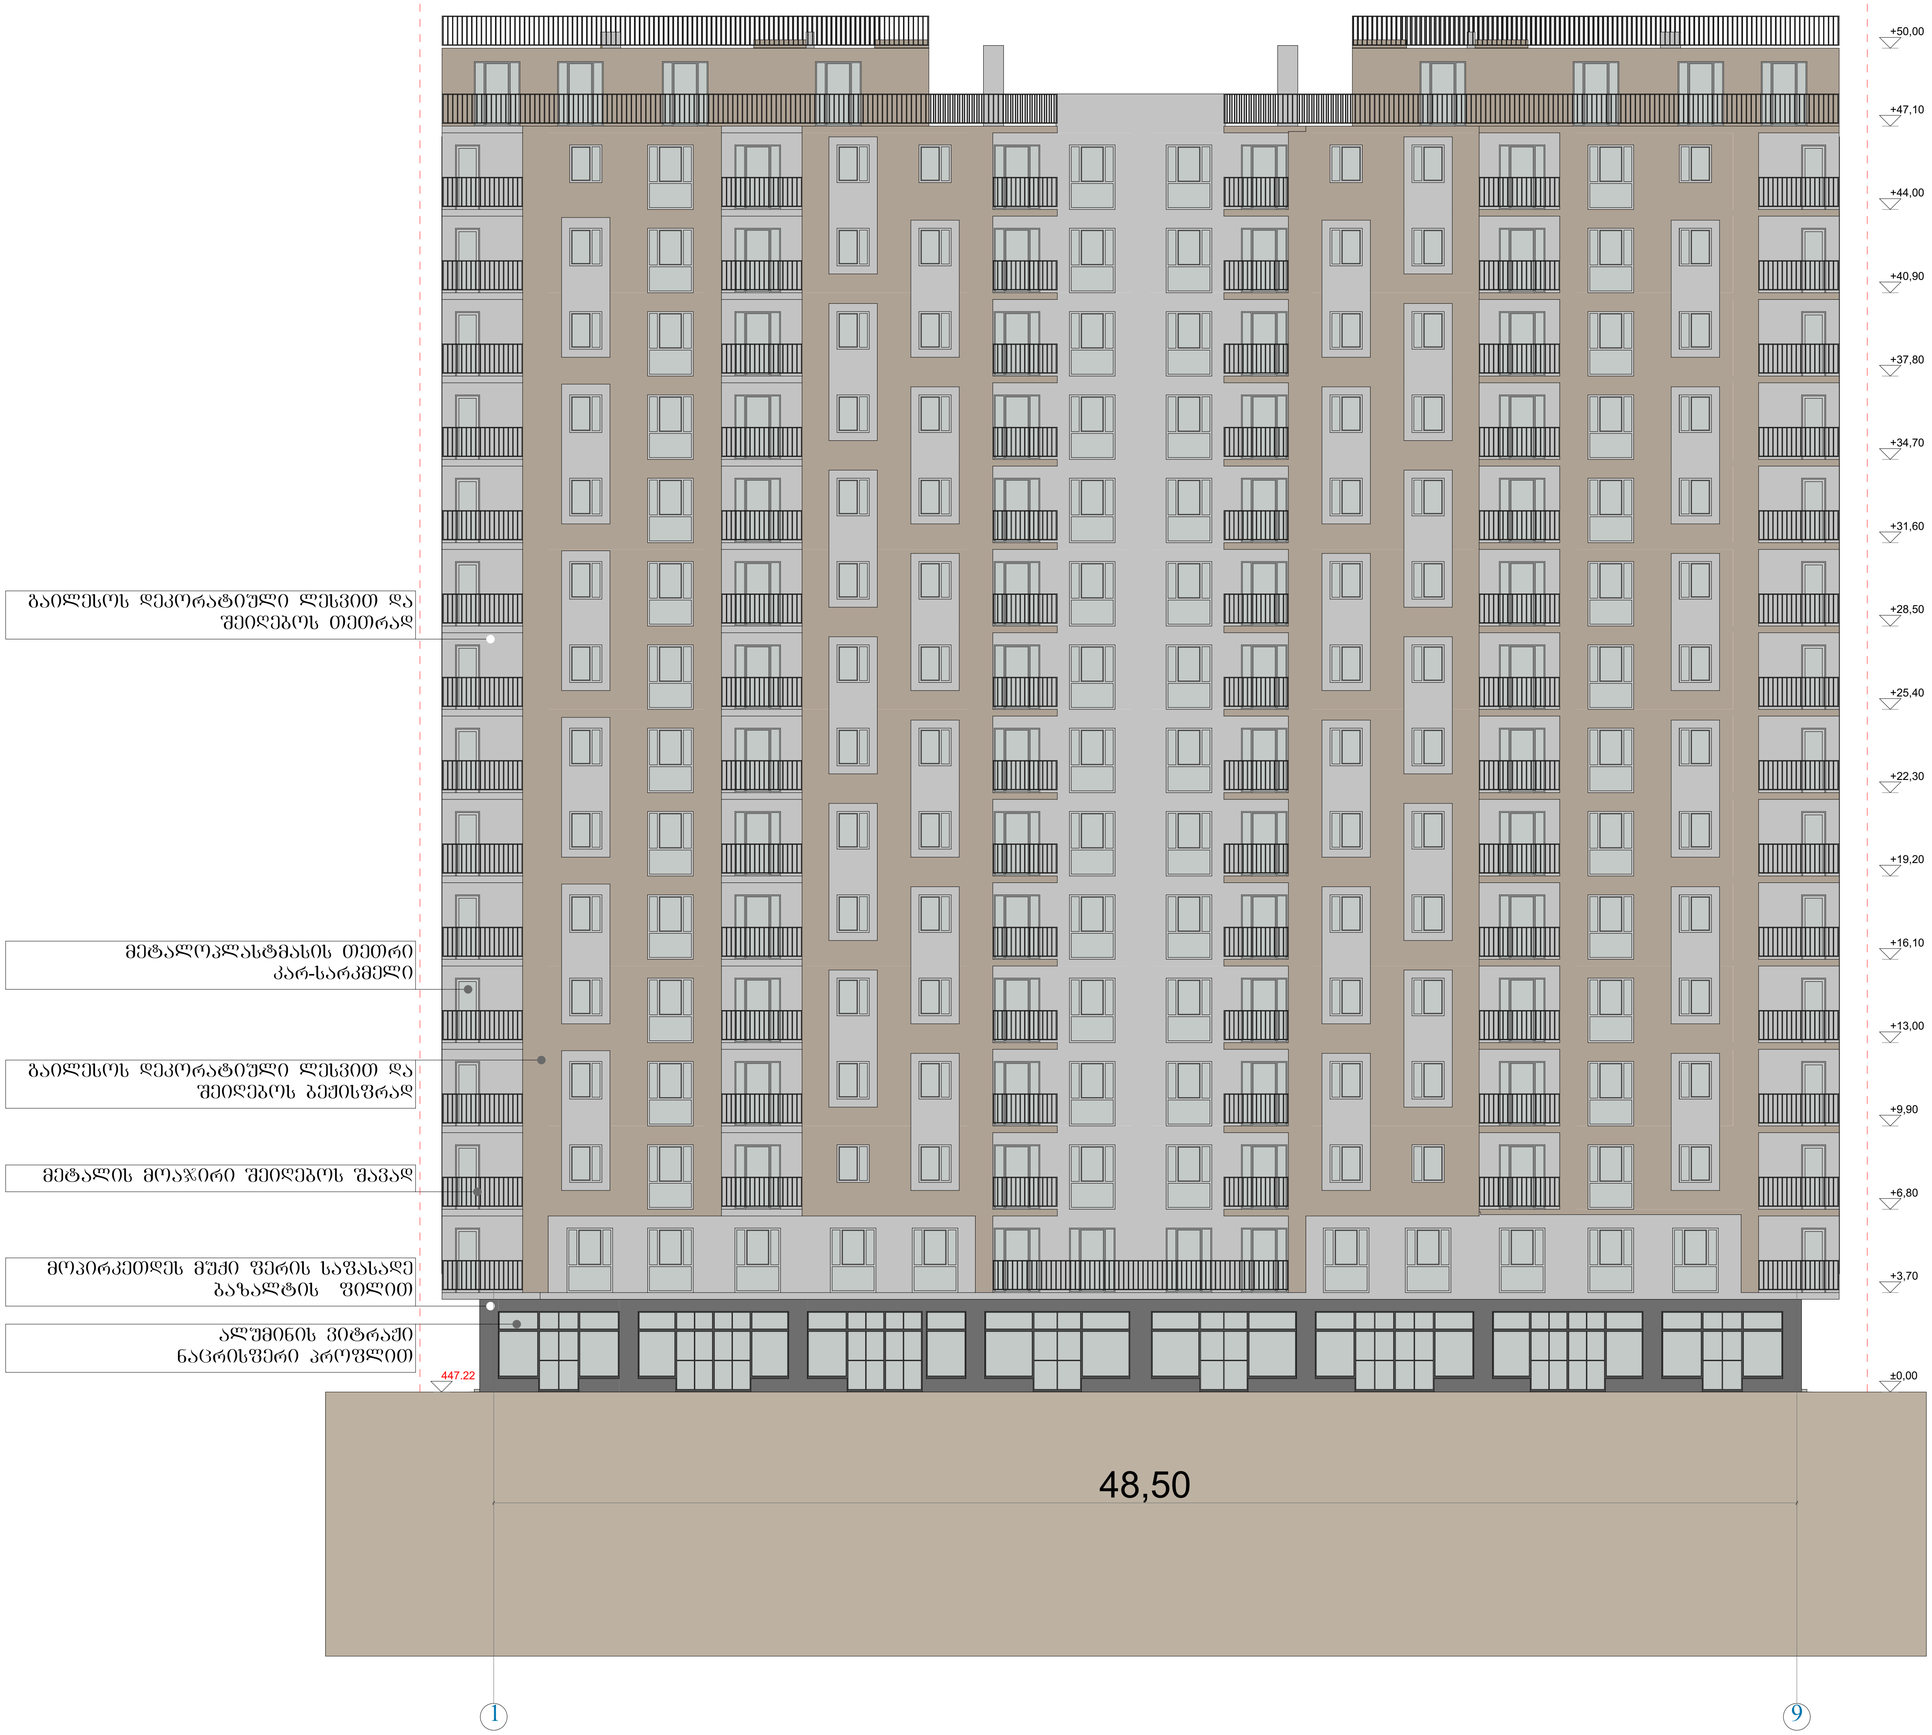

ფორმატი A1

პირობითი აღნიშვნები

- წითელი ხაზების კონტური
- დერძის ხაზები
- ჭრილის ხაზები
- არქიტექტურული ნიშნული

საერთო-ტექნიკური მონაცემები

შენიშვნები

0,00=447.22

დამკვეთი

შ.პ.ს. "ვი.ვი.ეჩ კომპანი" 406126133

პროექტის სახელწოდება

მრავალბინიანი საცხოვრებელი სახლი


ვარკეთილის დასახლება, მასივი III, კვარტალი VII, კორპუსი 10-ში

01.19.20.024.005

თანამდებობა	გვარი	ხელმოწერა
მთ. არქიტექტორი	პ. ბუბუშვილი	
პროექტის ავტორი	ს. ტაბატაძე	

მასშტაბი	1:100
თარიღი	27.07.2017

ფასადი 1-9

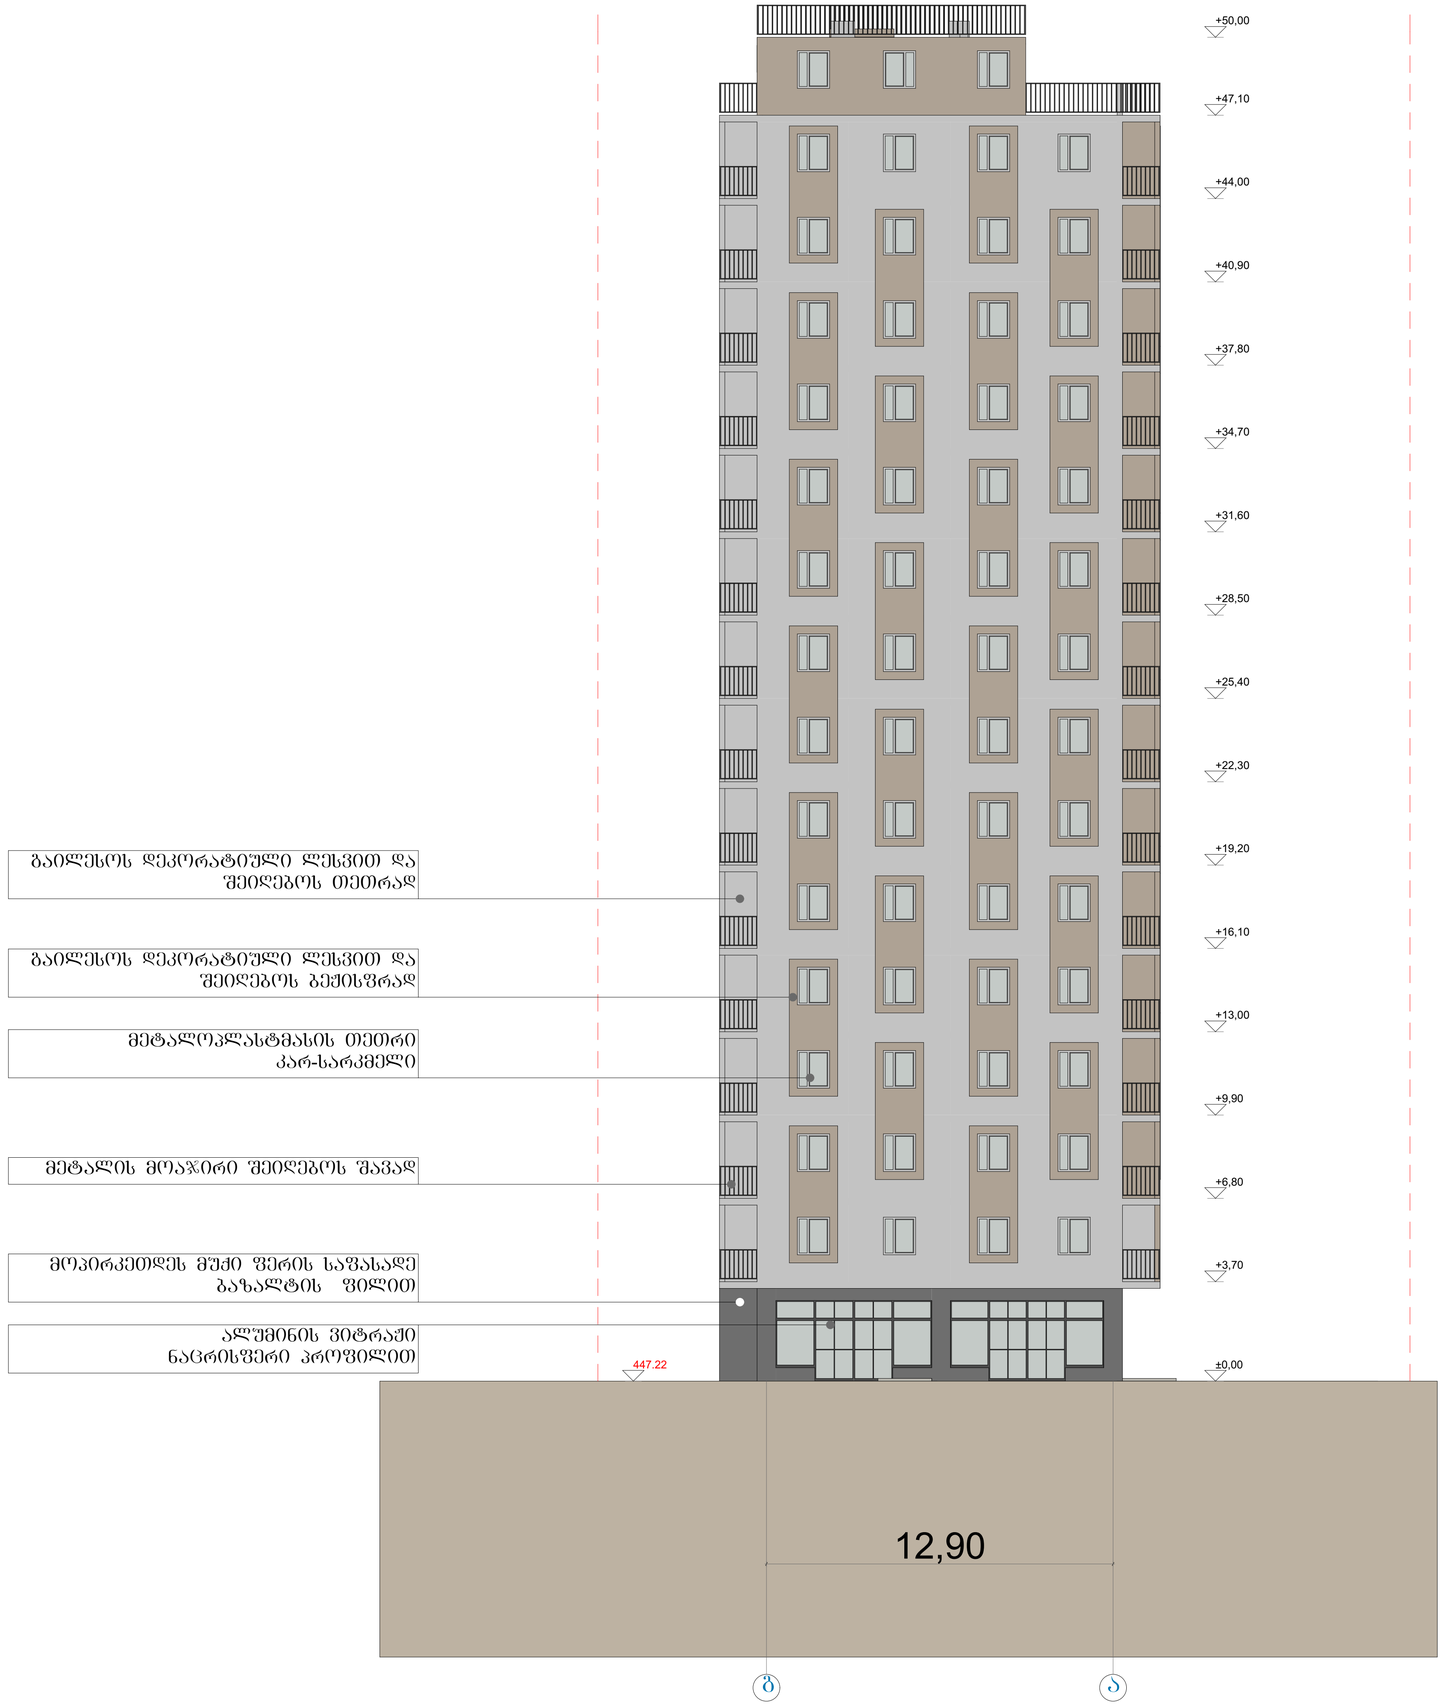

ფორმატი A1

პირობითი აღნიშვნები

- ღითელი ხაზების კონტური
- ღერძის ხაზები
1 - ჭრილის ხაზები
- არქიტექტურული ნიშნული

საერთო-ტექნიკური მონაცემები

შენიშვნები

0,00=447.22

დამკვეთი

შ.პ.ს. "ვი.ვი.ენ კომპანი" 406126133

პროექტის სახელწოდება

მრავალბინიანი საცხოვრებელი სახლი

ვარკეთილის დასახლება, მასივი III, კვარტალი VII, კორპუსი 10-ში

01.19.20.024.005

თანამდებობა	გვარი	ხელმოწერა
მთ. არქიტექტორი	პ. გუგუშვილი	
პროექტის ავტორი	ს. ტაბატაძე	

მასშტაბი	1:100
თარიღი	27.07.2017

ფასადი ბ-ა