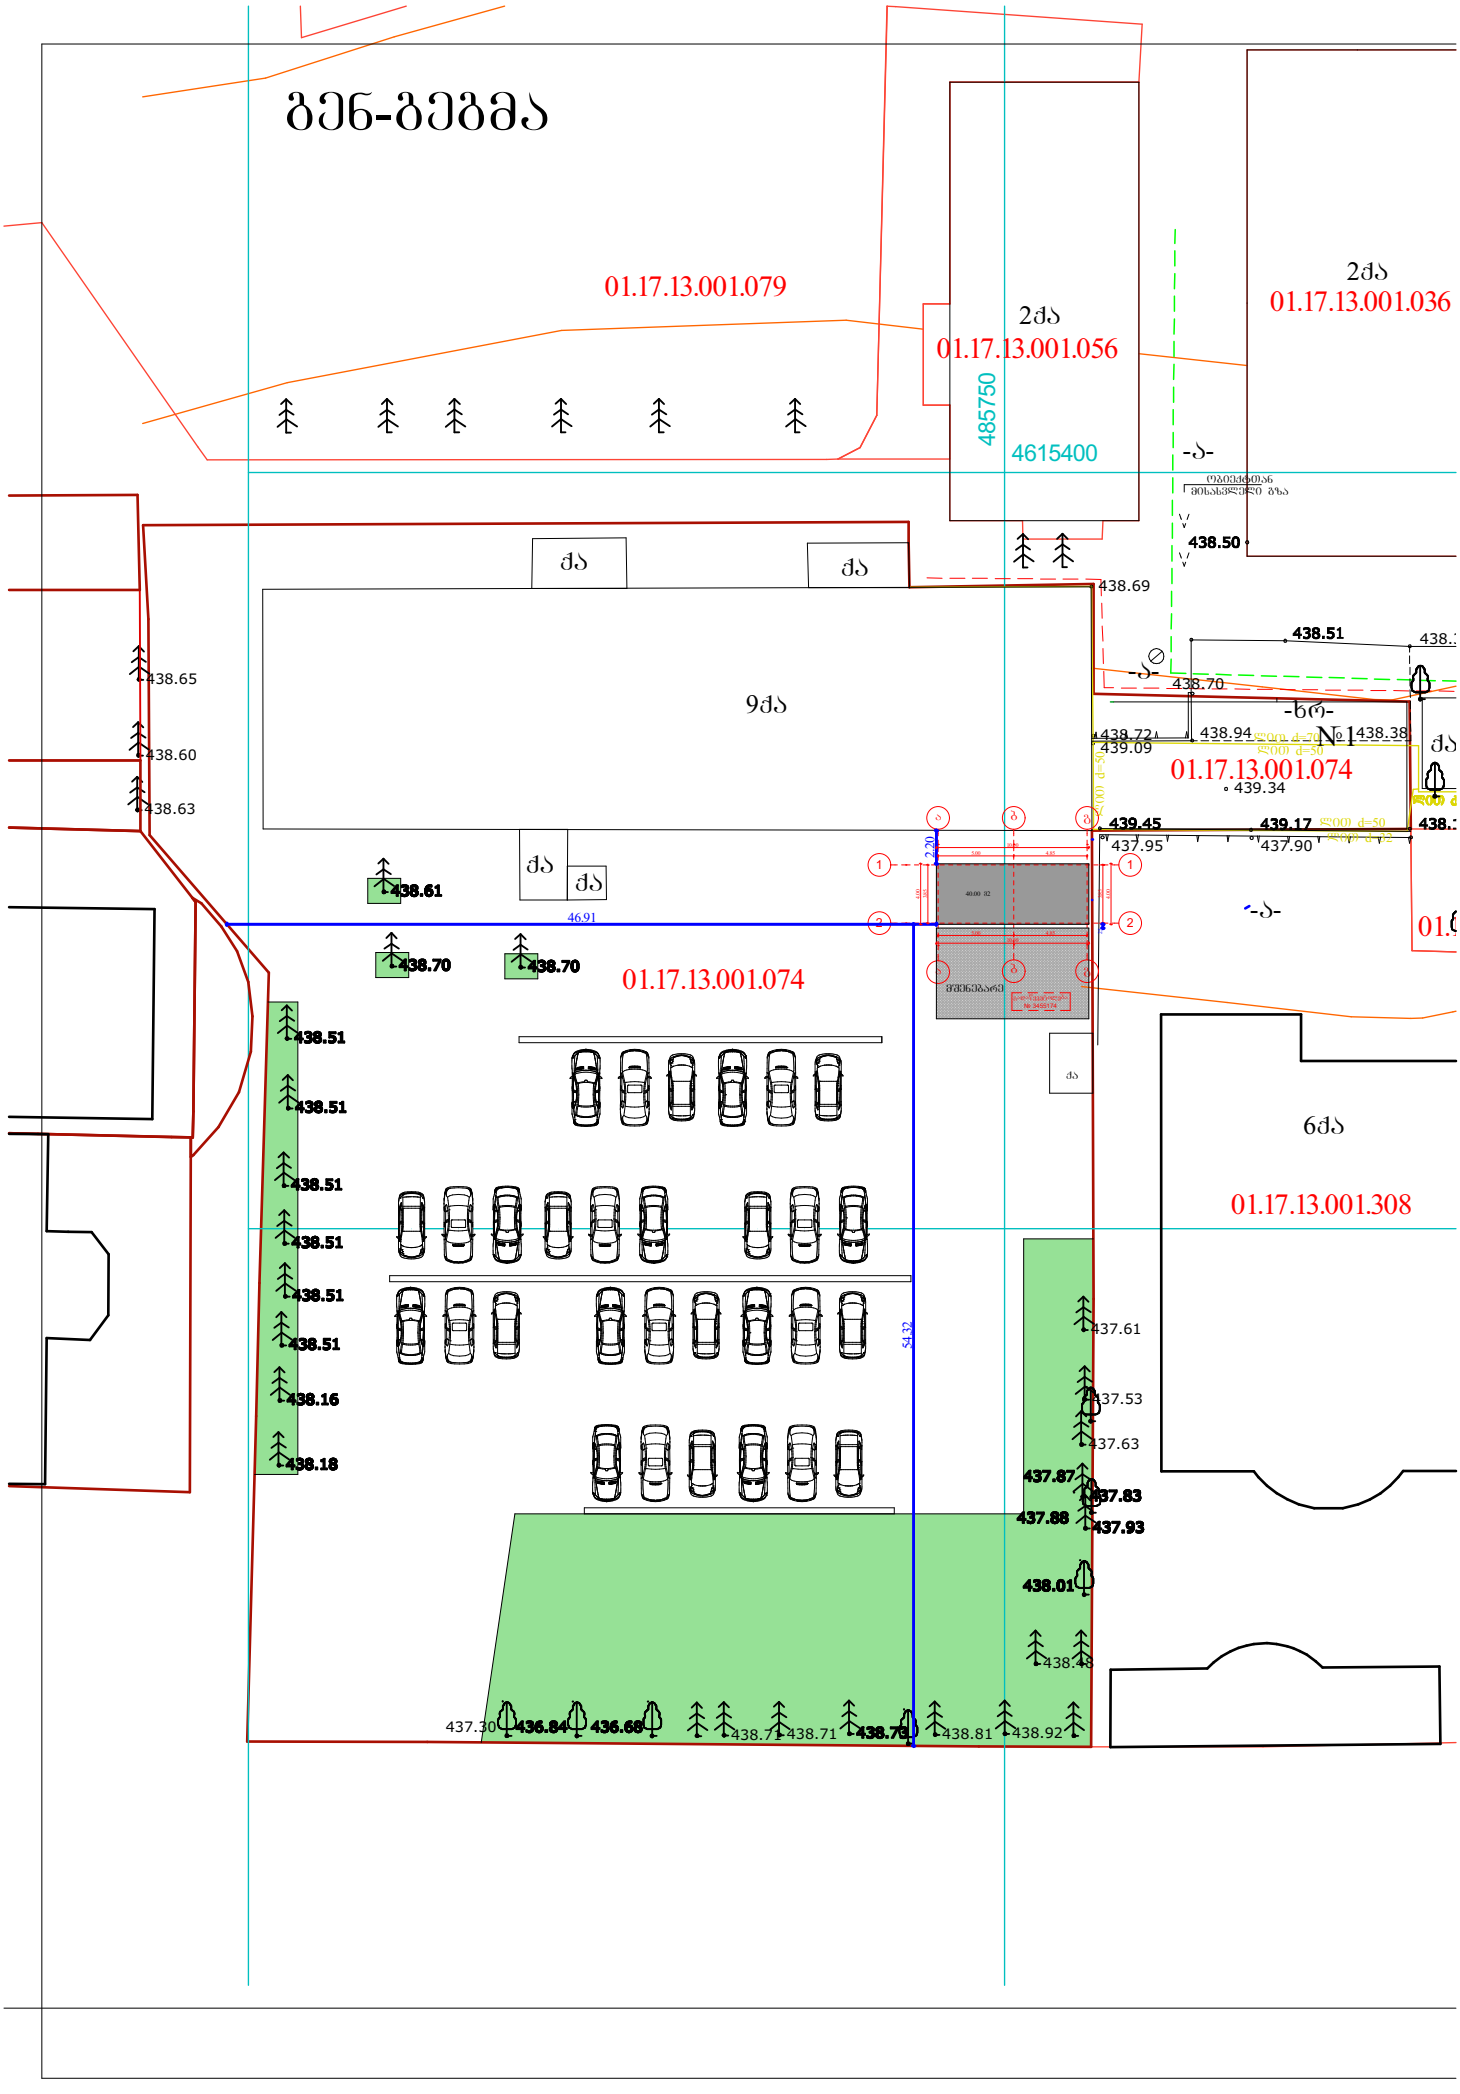
გენ-გეგმა
01.17.13.001.079
2ძა
01.17.13.001.056
2ძა
01.17.13.001.036
485750
4615400
-ა-
438.50
ძა
ძა
438.69
438.65
438.60
438.63
9ძა
438.51
438.70
-ბრ-
№1
438.72
438.94
439.09
438.38
ძა
01.17.13.001.074
439.34
439.45
439.17
438.
437.95
437.90
-ა-
438.61
46.91
438.70
438.70
01.17.13.001.074
438.51
438.51
438.51
438.51
438.51
438.51
438.16
438.18
6ძა
01.17.13.001.308
437.61
437.53
437.63
437.87
437.83
437.88
437.93
438.01
438.48
437.30
436.84
436.68
438.71
438.71
438.79
438.81
438.92

ზომები გეგმაზე

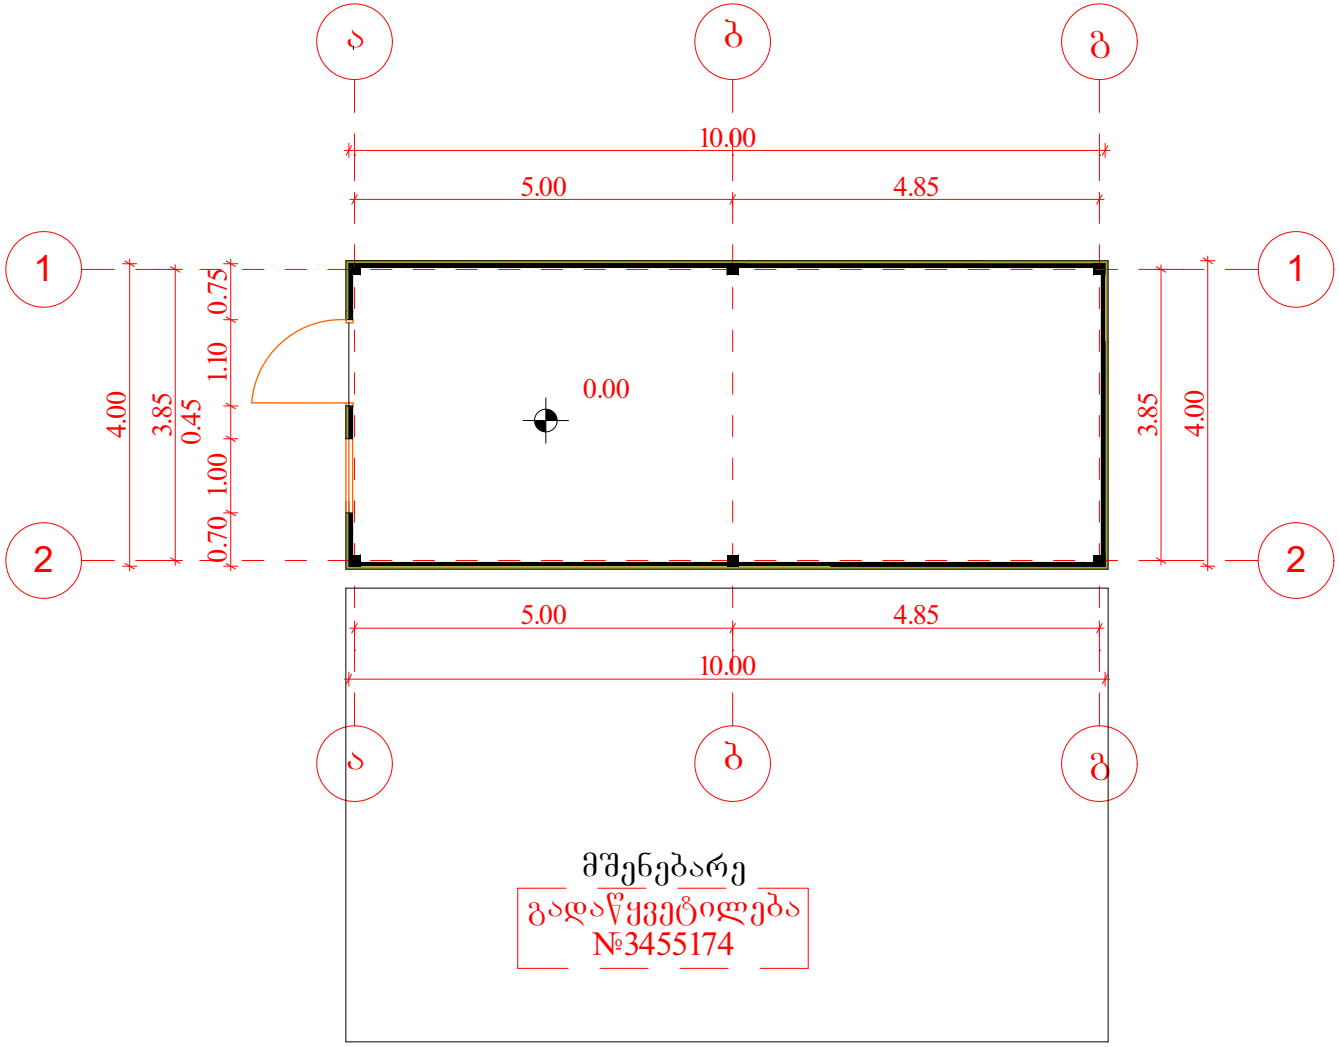

ახლო რაკურსების გამო ვერ მოხერხდა ფოტომონტაჟის სხვაგვარად მომზადება, რის გამოც ვაგზავნი შენობის აქსონომეტრიულ ხედებსაც

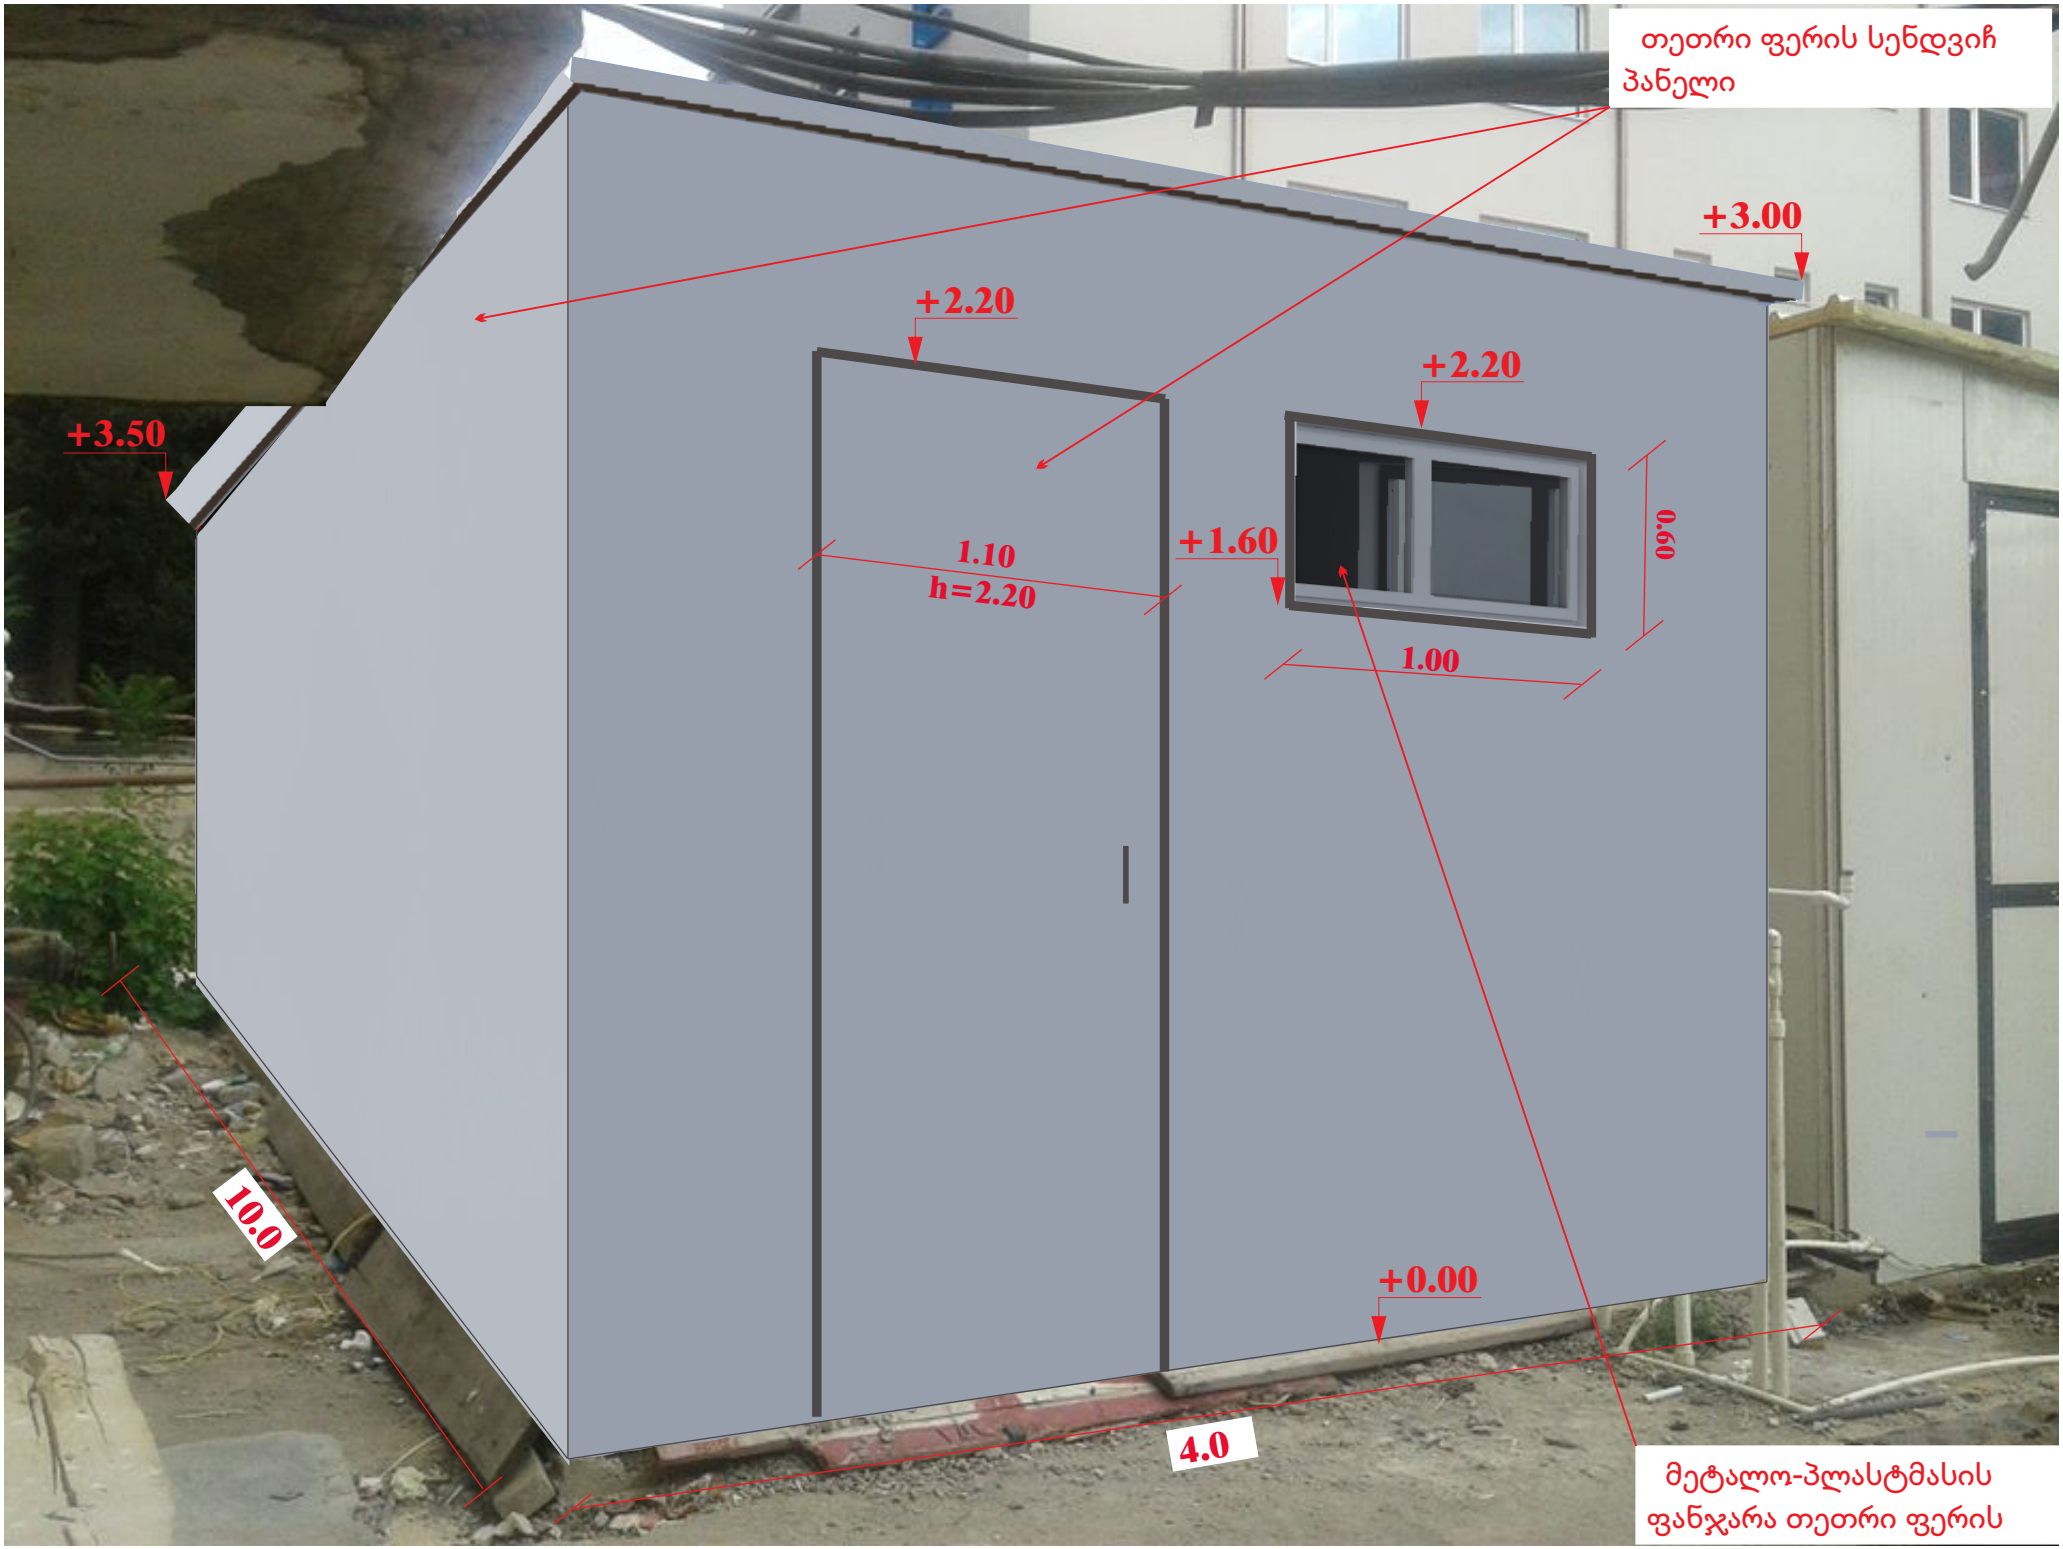
თეთრი ფერის სენდვიჩ პანელი
+3.00
+2.20
+2.20
+3.50
1.10
h=2.20
+1.60
0.60
1.00
10.0
+0.00
4.0
მეტალო-პლასტმასის ფანჯარა თეთრი ფერის

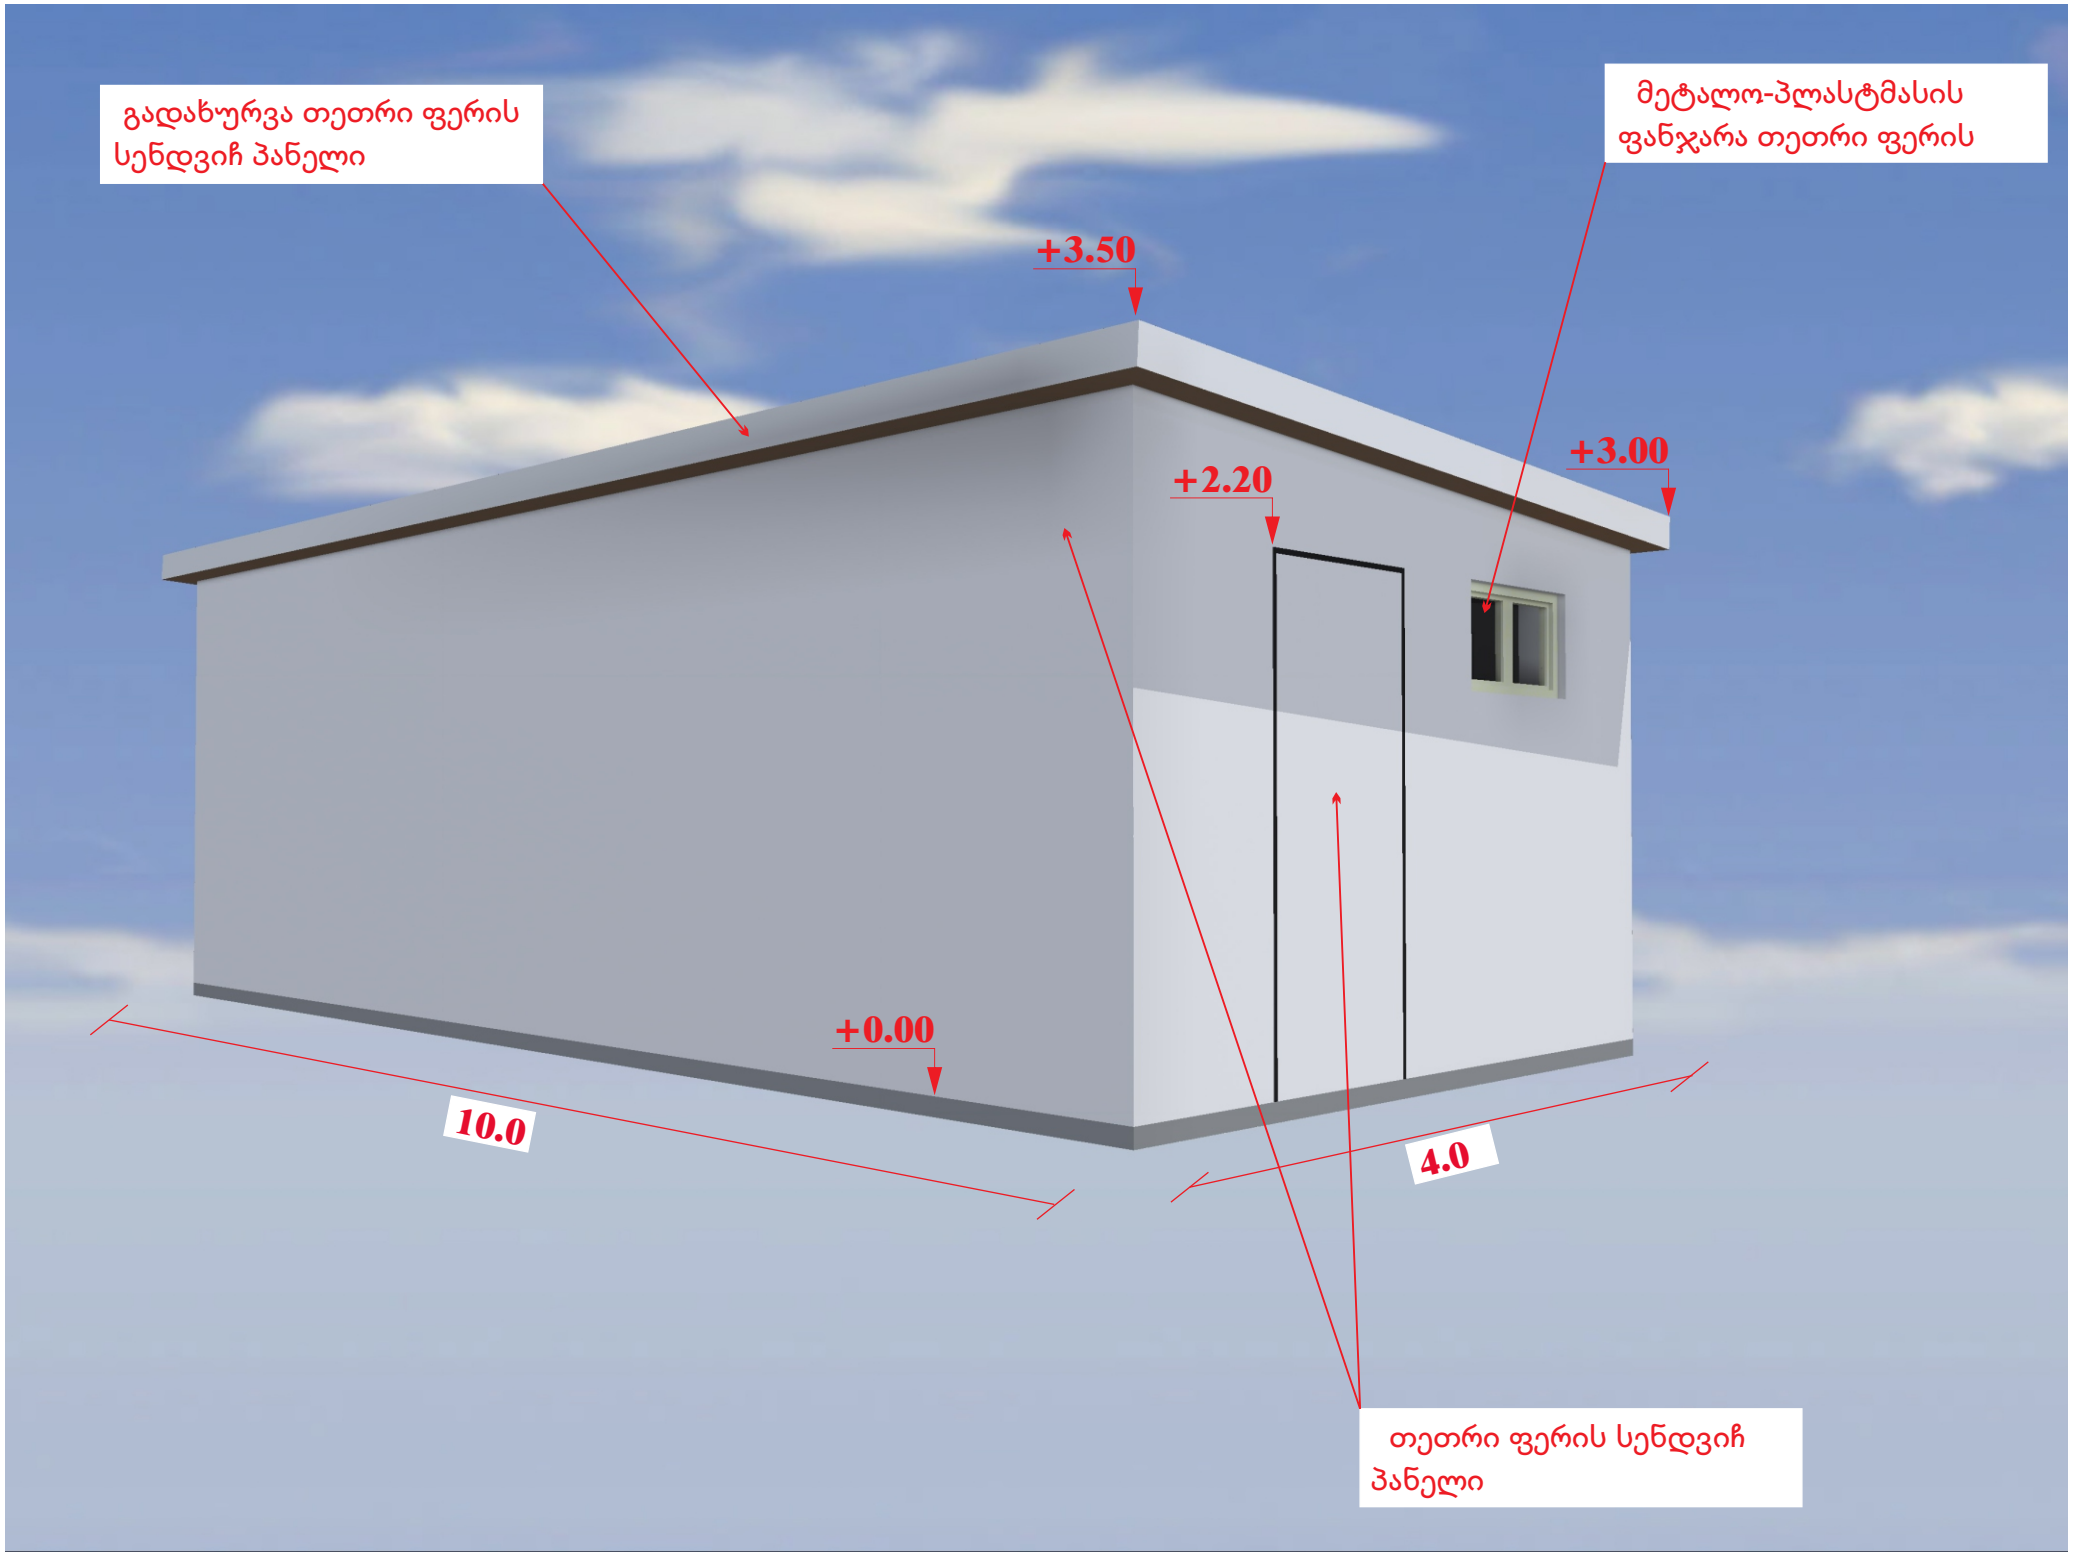
გადახურვა თეთრი ფერის სენდვიჩ პანელი
მეტალო-პლასტმასის ფანჯარა თეთრი ფერის
+3.50
+3.00
+2.20
+0.00
10.0
4.0
თეთრი ფერის სენდვიჩ პანელი

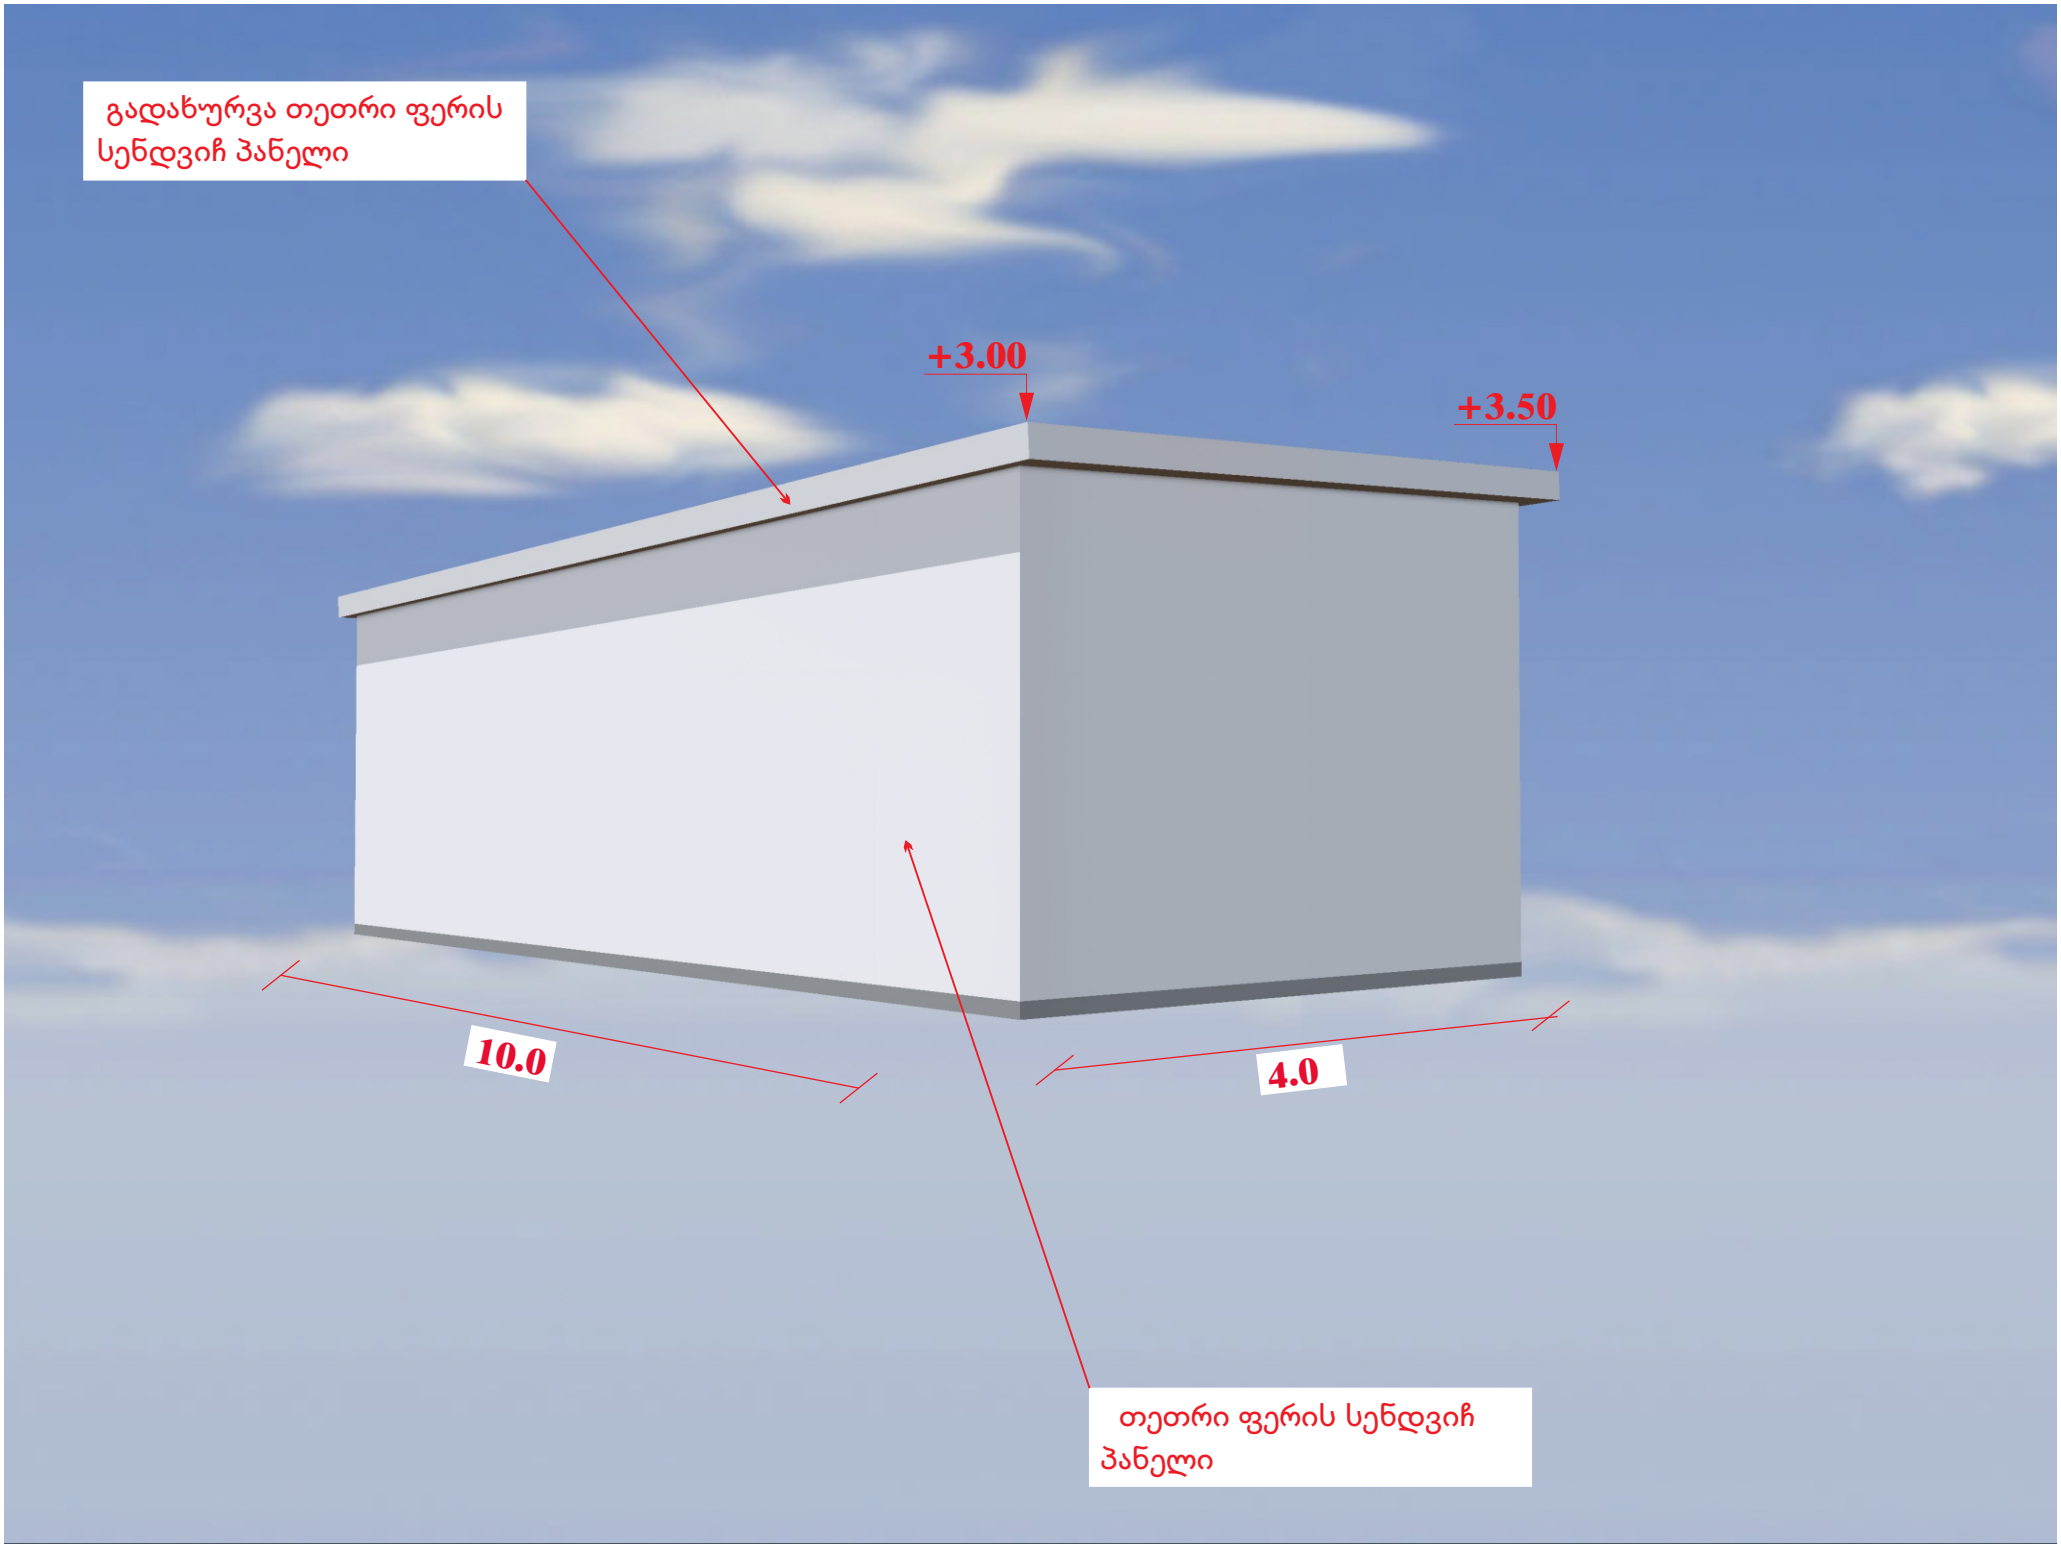
გადახურვა თეთრი ფერის სენდვიჩ პანელი
+3.00
+3.50
10.0
4.0
თეთრი ფერის სენდვიჩ პანელი