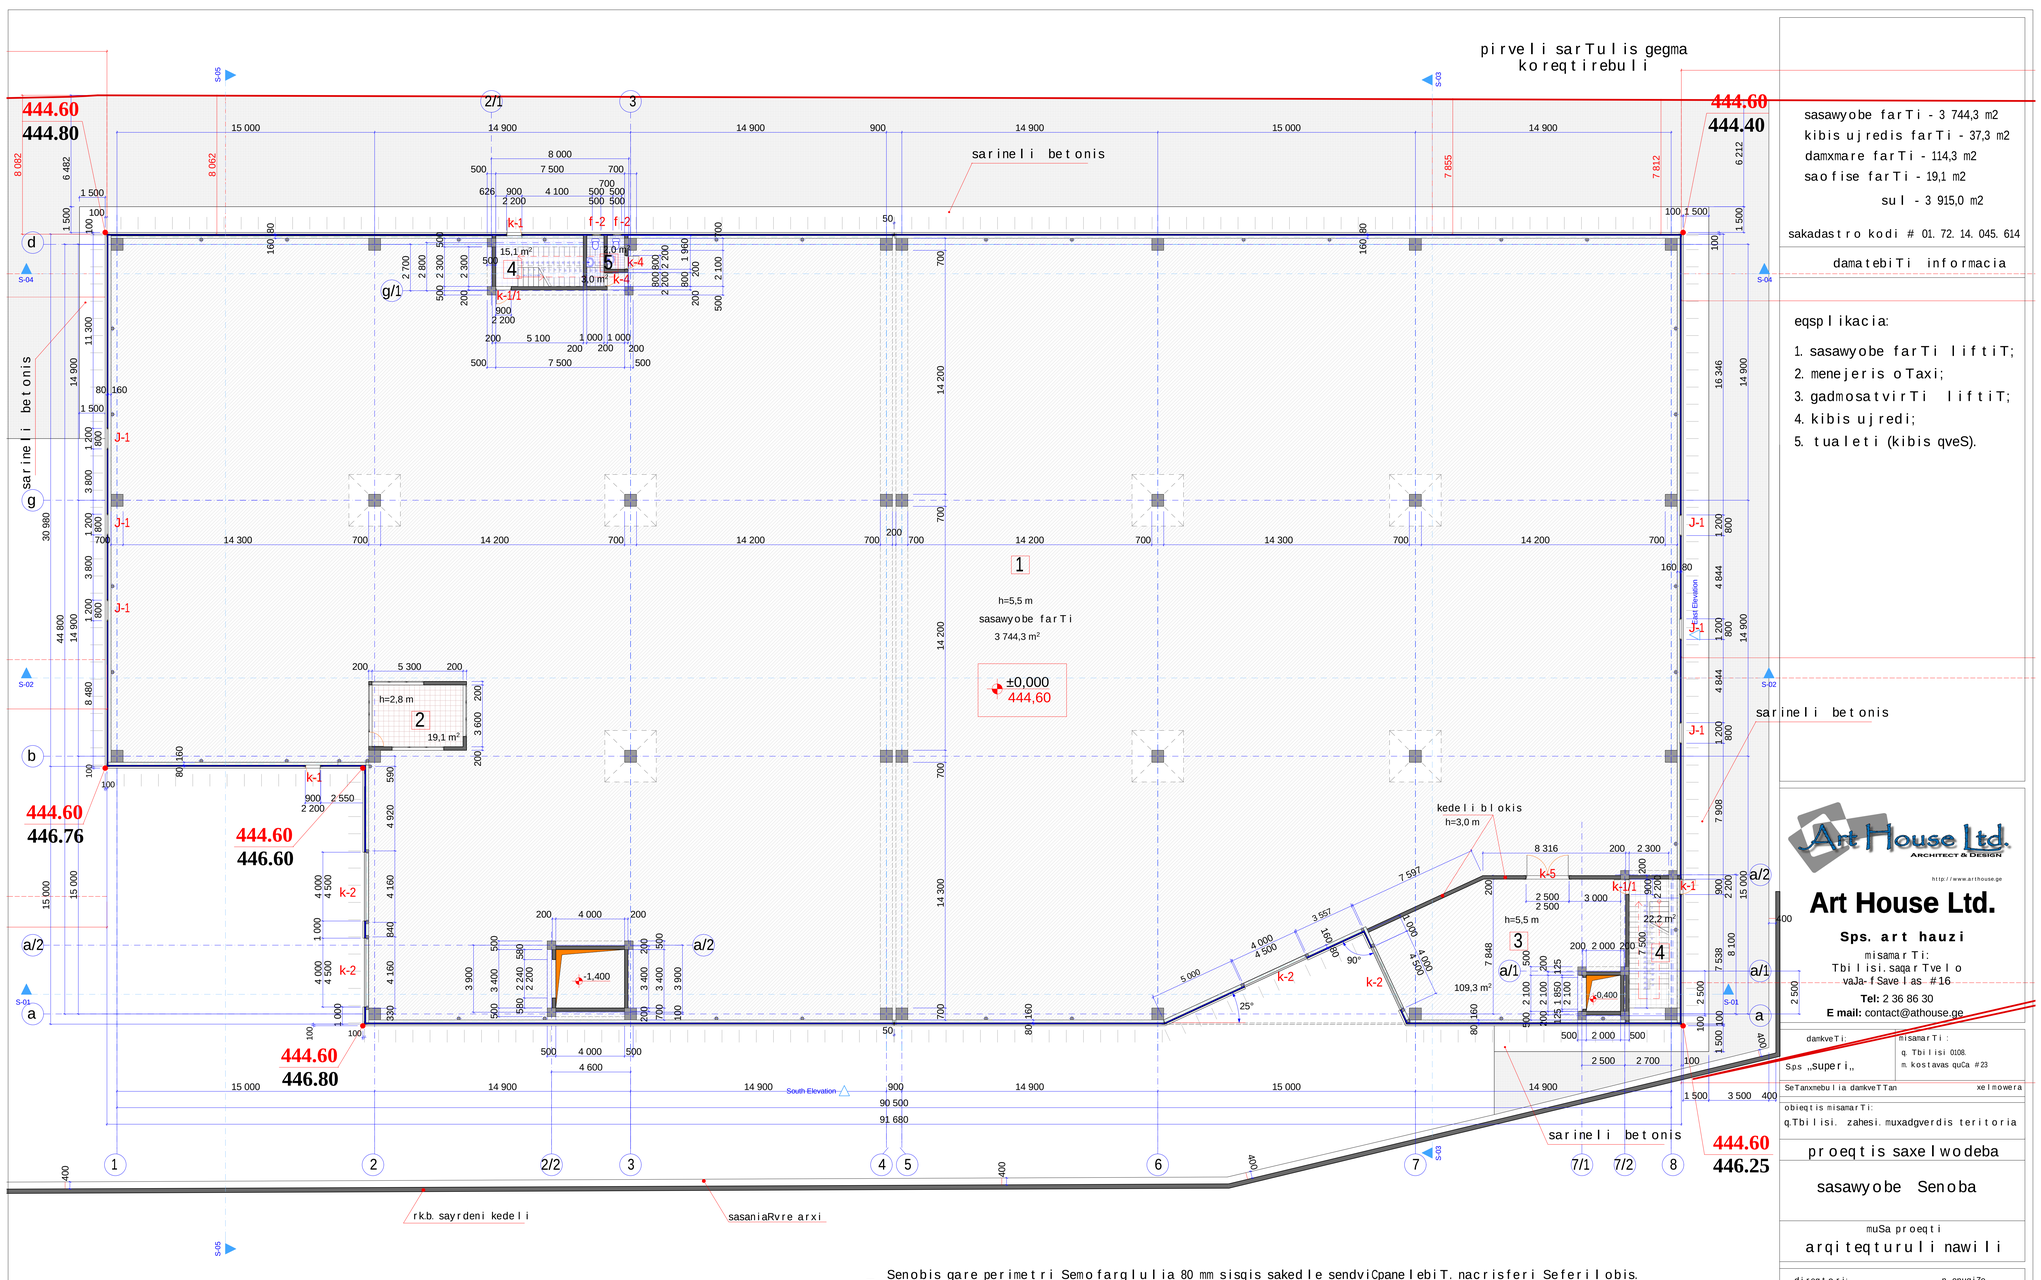

sasawyobe farTi - 3 744,3 m2
kibis ujredis farTi - 37,3 m2
damxmare farTi - 114,3 m2
saofise farTi - 19,1 m2
sul - 3 915,0 m2

sakadastro kodi # 01. 72. 14. 045. 614

damatebiTi informacia

eqsplikacia:

1. sasawyobe farTi liftiT;
2. menejeris oTaxi;
3. gadmosatvirTi liftiT;
4. kibis ujredi;
5. tualeti (kibis qveS).

sarineli betonis

- Senobis gare perimetri Semofarglulia 80 mm sisqis sakedle sendviCpanelebiT. nacrisferi Seferilobis.
- Sida sakedle masalad gaTvaliswinebulia wvrili samSeneblo bloki (200X200X400 mm) romelic gaileseba SeifiTxeba da SeiRebeba wyalemulsiis saRebaviT. (saofise saTavsis tixrebi SesaZlebelia moewyos TabaSirmuyaos nestgamZle an betopanis filebiT, spec. karkasze da liTonis faxverkis gamoyenebiT).
- yvela arsebuli liTonkonstruqciis elementi daifaros antikoroziuli gruntiT da xanZarmedegi saRebaviT.
- liTonis elementebis kveTebi da betonis elementebis kvanZebis zomebi da detalebi, ixile konstruqciul nawilSi.

Art House Ltd.
ARCHITECT & DESIGN
http://www.arthouse.ge

Art House Ltd.

Sps. art hauzi
misamarTi:
Tbilisi. saqarTvelo
vaJa-fSavelas #16
Tel: 2 36 86 30
E mail: contact@athouse.ge

damkveTi:	misamarTi:
Sps „superi„	q. Tbilisi 0108. m. kostavas quCa #23

SeTanxmebulia damkveTTan — xelmowera

obieqtis misamarTi:
q.Tbilisi. zahesi. muxadgverdis teritoria

proeqtis saxelwodeba
sasawyobe Senoba

musa proeqti
arqiteqturuli nawili

direqtori:	n. enuqiZe
arqiteqtori:	e. osefaiSvili
daamuSava:	e. osefaiSvili

masStabi 1:100	formati AA-0	sul
	Tbilisi 2017 w.	furceli
pirveli sarTulis gegma koreqtirebuli		a - 2

meore sarTulis gegma koreqtirebuli

sasawyobe farTi - 3 563,4 m2
kibis ujredis farTi - 34,6 m2
saofise farTi - 14,6 m2
damxmare farTi - 206,2 m2
sul - 3 818,8 m2

sakadastro kodi # 01. 72. 14. 045. 614

damatebiTi informacia

eqsplikacia:

1. WurWlis sasawyobe farTi liftiT;
2. saTamaSoebis sasawyobe farTi liftiT;
3. menejeris oTaxi;
4. kibis ujredi;
5. damlageblis oTaxi;
6. personalis mosasvenebeli oTaxi 20 adgilze;
7. sasadilo 20 adgilze;
8. samzareulo niSa;
9. personalis garderobi 20 adgilze;
10. saSxape 4 adgilze;
11. xelsabani;
12. tualeti;
13. tualeti;
14. xelsabani;
15. personalis garderobi 8 adgilze;
16. saSxape 2 adgilze;
17. samzareulo niSa;
18. sasadilo 8 adgilze;
19. personalis mosasvenebeli oTaxi 8 adgilze.

- Senobis gare perimetri Semofarglulia 80 mm sisqis sakedle sendviCpanelebiT. nacrisferi Seferilobis.
- Sida sakedle masalad gaTvaliswinebulia wvrili samSeneblo bloki (200X200X400 mm) romelic gaileseba SeifiTxeba da SeiRebeba wyalemulsiis saRebaviT. (saofise da damxmare saTavsis tixrebi SesaZlebelia moewyos TabaSirmuyaos nestgamZle an betopanis filebiT, spec. karkasze da liTonis faxverkis gamoyenebiT. samzareulo niSebSi Weri da tixrebi damontaJdes xanZarsawinaaRmdego, wiTeli feris filebi, xanZarmedegi izolaciiT). kibis ujredis kedlebi moewyos aucleblad wvrili blokiT.
- sasawyobe farTis gamyof Robed gaTvaliswinebulia moTuTiebuli Tunuqis profilirebuli furclebi, romlebic Sekiduli iqneba Savi liTonis masalis dgarebze.
- yvela arsebuli liTonkonstruqciis elementi daifaros antikoroziuli gruntiT da xanZarmedegi saRebaviT.
- liTonis elementebis kveTebi da betonis elementebis zomebi da detalebi, ixile konstruqciul nawilSi.

Art House Ltd.
ARCHITECT & DESIGN
http://www.arthouse.ge

Art House Ltd.

Sps. art hauzi

misamarTi:
Tbilisi. saqarTvelo
vaJa-fSavelas #16

Tel: 2 36 86 30
E mail: contact@athouse.ge

damkveTi: Sps „superi„
misamarTi: q. Tbilisi 0108. m. kostavas quCa #23

SeTanxmebulia damkveTan xelmowera

obieqtis misamarTi:
q.Tbilisi. zahesi. muxadgverdis teritoria

proeqtis saxelwodeba

sasawyobe Senoba

muSa proeqti
arqiteqturuli nawili

direqtori:	n. enuqiZe
arqiteqtori:	e. osefaiSvili
daamuSava:	e. osefaiSvili

masStabi	formati AA-0	sul
1:100	Tbilisi 2017 w.	
meore sarTulis gegma koreqtirebuli		furceli a - 3

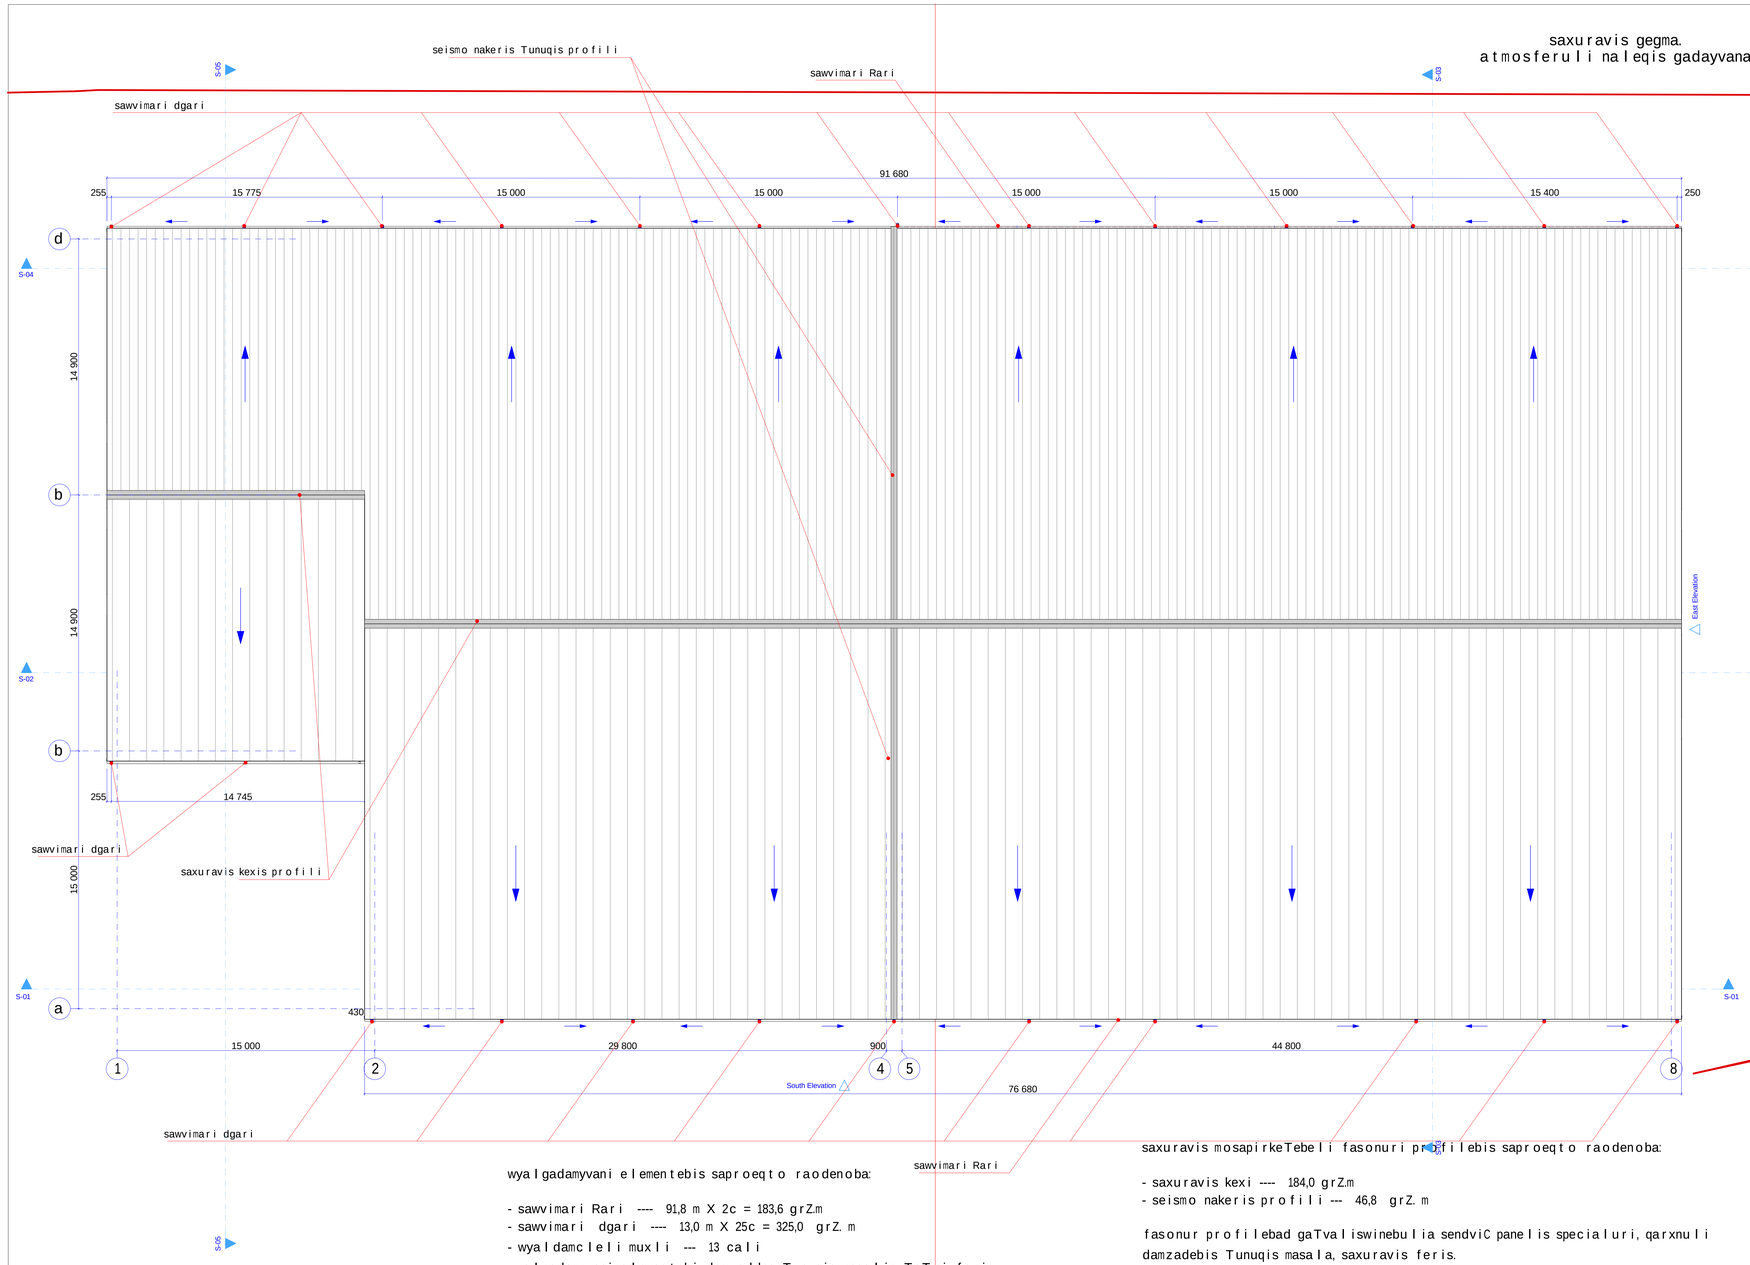

wyalgadamyvani elementebis saproeqto raodenoba:

- sawvimari Rari ---- 91,8 m X 2c = 183,6 grZ.m
- sawvimari dgari ---- 13,0 m X 25c = 325,0 grZ. m
- wyaldamcleli muxli --- 13 cali

wyalgadamyvani elementebi damzaddes Tunuqis masalis TeTri feris.

saxuravis mosapirkeTebeli fasonuri profilebis saproeqto raodenoba:

- saxuravis kexi ---- 184,0 grZ.m
- seismo nakeris profili --- 46,8 grZ. m

fasonur profilebad gaTvaliswinebulia sendviC panelis specialuri, qarxnuli damzadebis Tunuqis masala, saxuravis feris.

- saxuravis masalad gaTvaliswinebulia sendviCpaneli sisqiT 100 m - nacris feri.
- saxuravis farTi Seadgens - 4 008,2 m2

masalaTa raodenoba dazustdes adgilze mSenebeli kompaniis mier

sakadastro kodi # 01. 72. 14. 045. 614

damatebiTi informacia

Art House Ltd.
ARCHITECT & DESIGN
http://www.arthouse.ge

Art House Ltd.

Sps. art hauzi

misamarTi:
Tbilisi. saqarTvelo
vaJa-fSavelas #16

Tel: 2 36 86 30
E mail: contact@athouse.ge

damkveTi: Sps „superi„	misamarTi: q. Tbilisi 0108. m. kostavas quCa #23
SeTanxmebulia damkveTan	xelmowera

obieqtis misamarTi:
q.Tbilisi. zahesi. muxadgverdis teritoria

proeqtis saxelwodeba

sasawyobe Senoba

muSa proeqti
arqiteqturuli nawili

direqtori:	n. enuqiZe
arqiteqtori:	e. osefaiSvili
daamuSava:	e. osefaiSvili

masStabi 1:100	formati AA-0 Tbilisi 2017 w.	sul
saxuravis gegma koreqtirebuli		furceli a - 4

sayrdeni kedlis markireba m. 1:100

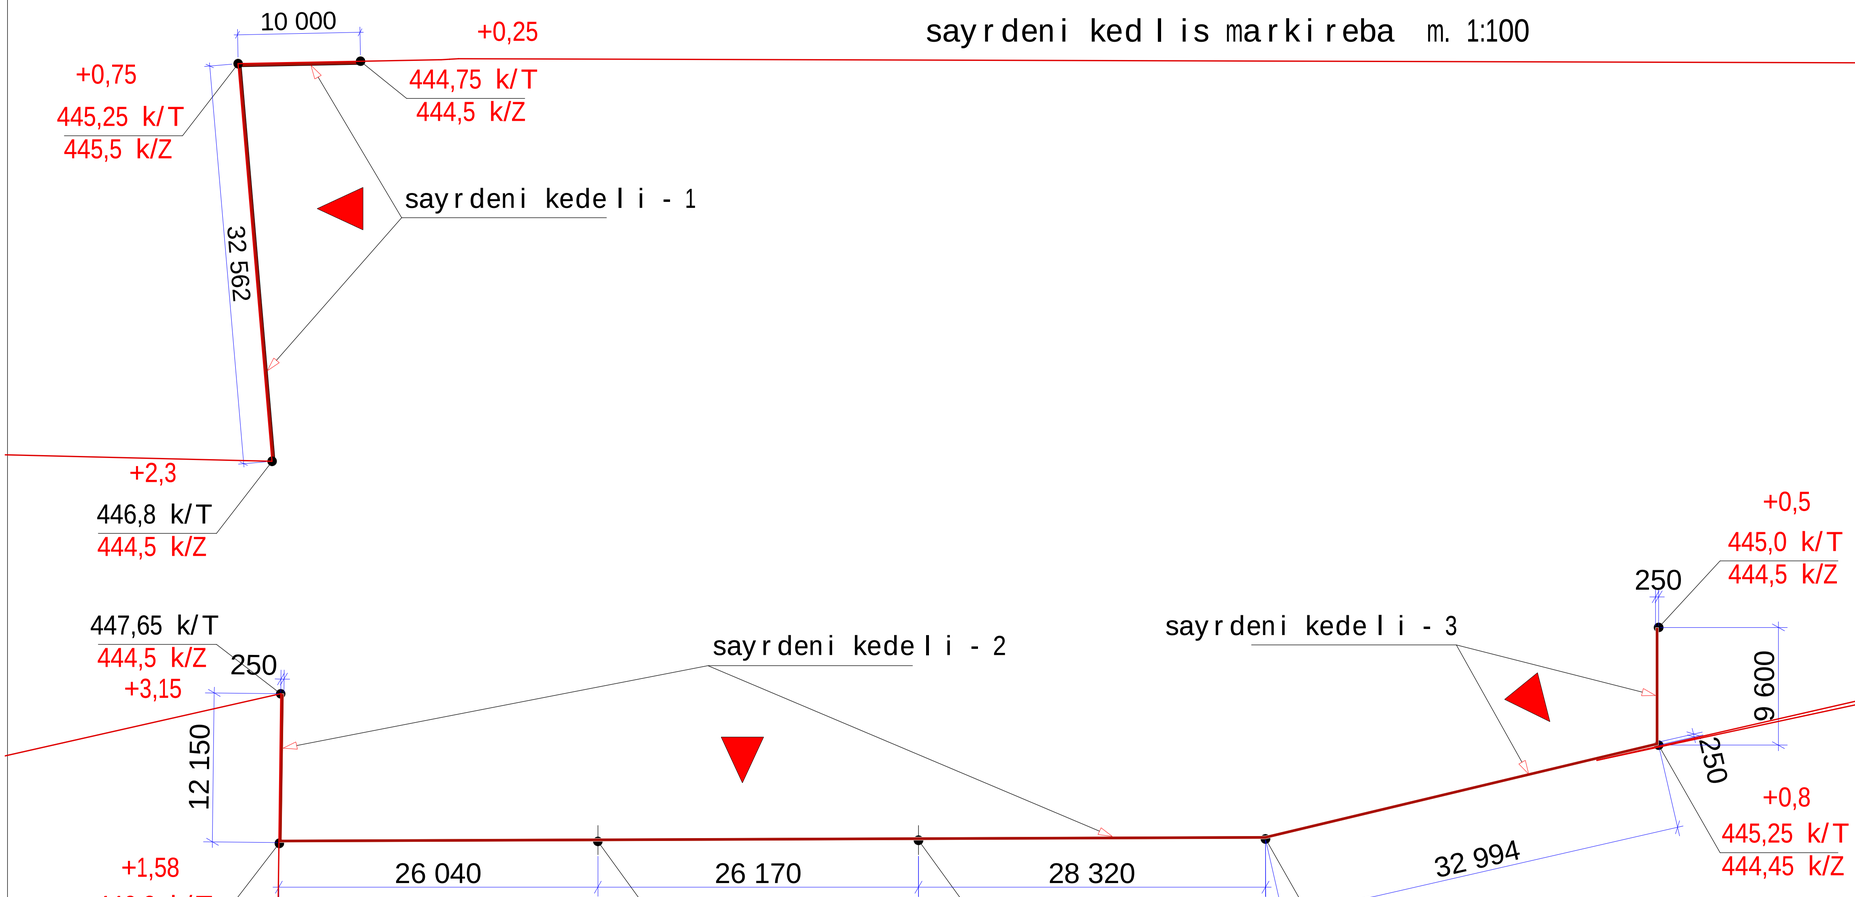

sayrdeni kedeli - 1 ganSla m. 1:250

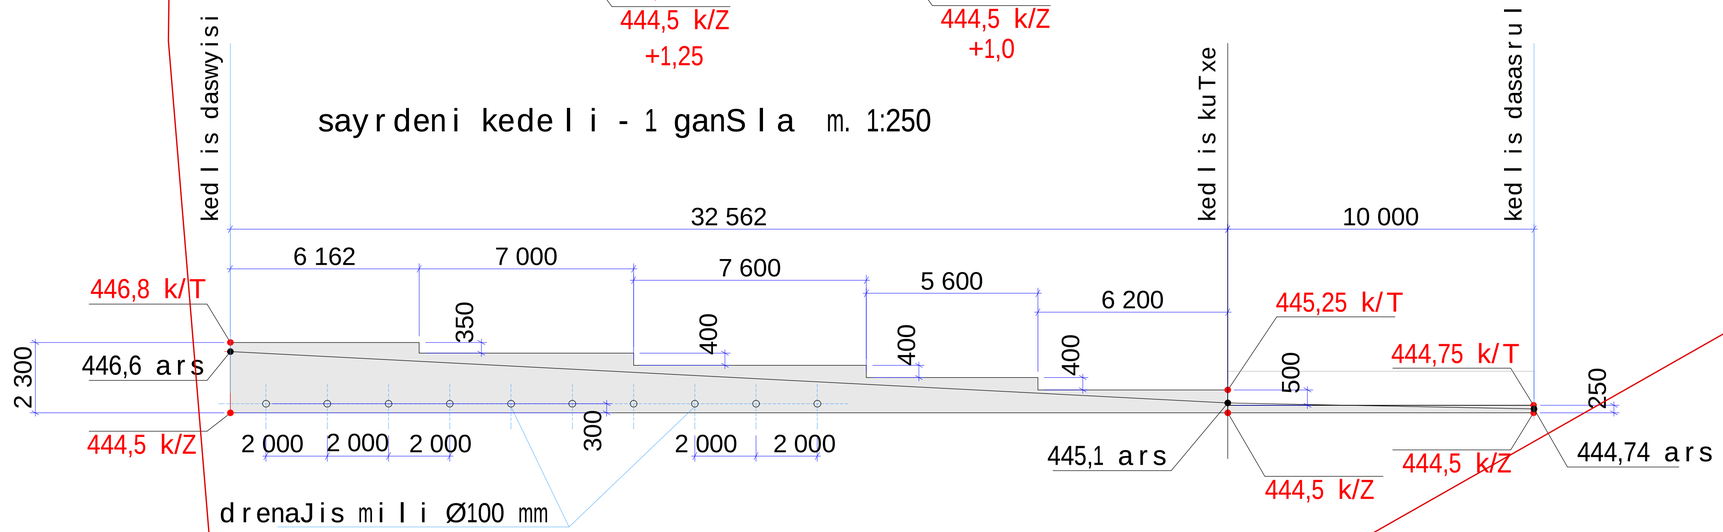

_ sayrdeni kedlis mowyoba da saZirkvlis naxazebi ixile konstruqciul nawilSi
_ drenaJis milebis ganlageba da raodenoba SeiZleba Seicvalos.
_ naxazi a-22 da a-23 damuSavebulia vertikaluri gegmarebis v.g-1 naxazis safuZvelze da ganixileba masTan erTad.

sakadastro kodi # 01. 72. 14. 045. 614

damatebiTi informacia

pirobiTi aRniSvnebi:

k.T - kedlis Tavis saproeqto niSnuli
k.Z - kedlis Ziris saproeqto niSnuli
ars - arsebuli gruntis niSnuli

Art House Ltd.
ARCHITECT & DESIGN
http://www.arthouse.ge

Art House Ltd.

Sps. arthauzi

misamarTi:
Tbilisi. saqarTvelo
vaJa-fSavelas #16

Tel: 2 36 86 30
E mail: contact@athouse.ge

damkveTi: S.p.s „superi„	misamarTi: q. Tbilisi 0108. m. kostavas quCa #23
SeTanxmebulia damkveTTan	xelmowera

obieqtis misamarTi:
q.Tbilisi. zahesi. muxadgverdis teritoria

proeqtis saxelwodeba

sasawyobe Senoba

muSa proeqti
arqiteqturuli nawili

direqtori:	n. enuqiZe
arqiteqtori:	e. osefaiSvili
daamuSava:	e. osefaiSvili

masStabi	formati A-1	sul
1:100 1:250	Tbilisi 2017 w.	
sayrdeni kedlis markireba ganSla koreqtireba		furceli a - 22

sayrdeni kedeli - 2 ganSla m. 1:250

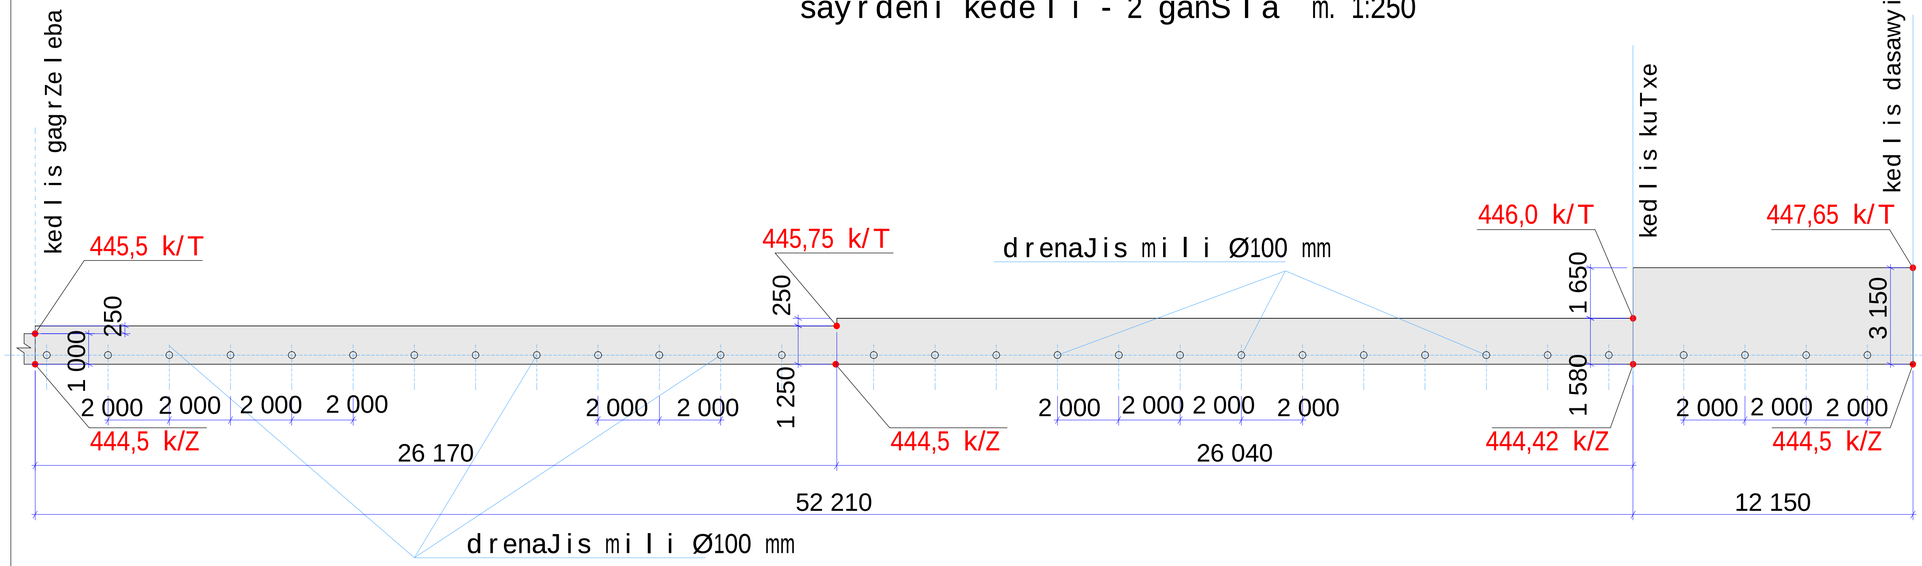

sayrdeni kedeli - 2 ganSla (gagrZeleba) m. 1:250

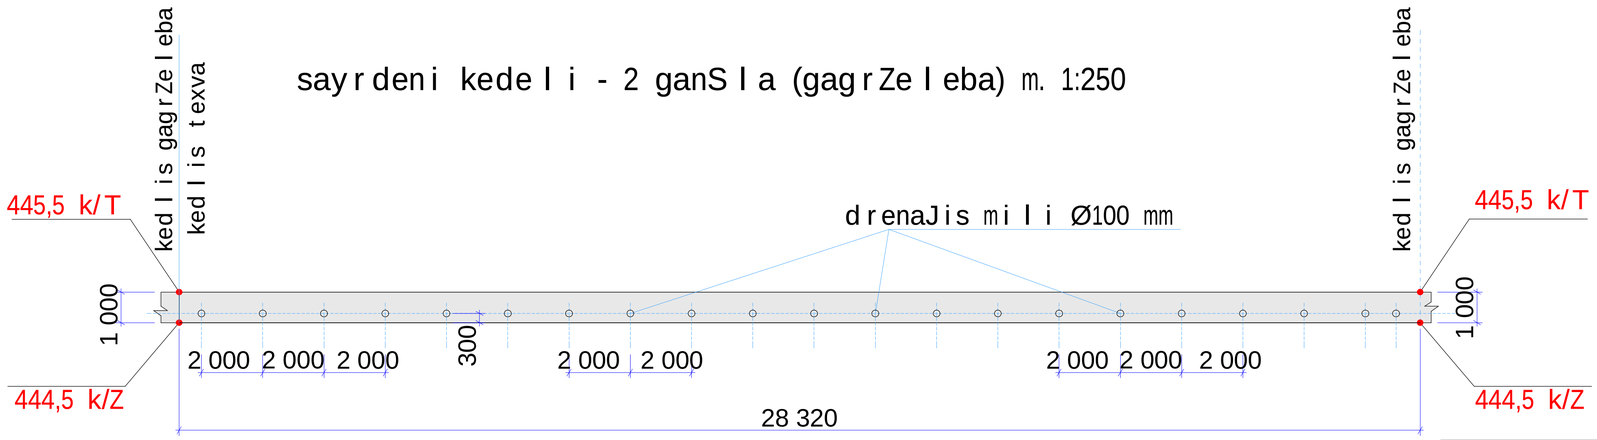

sayrdeni kedeli - 3 m. 1:250

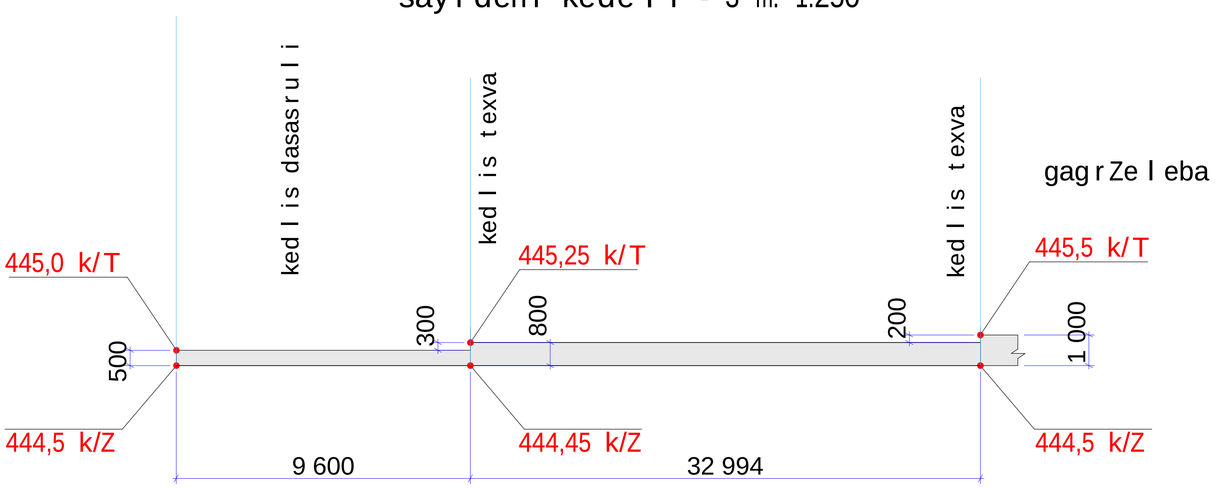

sayrdeni kedlis da saniaRvre arxis tipiuri eskizi

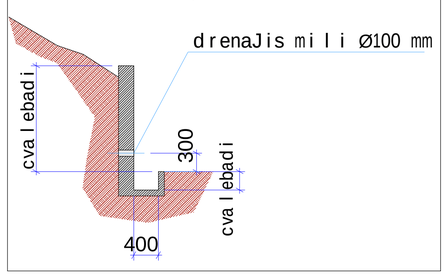

_ drenaJis milebis ganlageba da raodenoba SeiZleba Seicvalos.

_ sayrdeni kedlis da saniaRvre arxis mowyobis naxazebi ixile konstruqciul nawilSi.

sakadastro kodi # 01. 72. 14. 045. 614

damatebiTi informacia

pirobiTi aRniSvnebi:

k.T - kedlis Tavis saproeqto niSnuli

k.Z - kedlis Ziris saproeqto niSnuli

Art House Ltd.
ARCHITECT & DESIGN
http://www.arthouse.ge

Art House Ltd.

Sps. art hauzi

misamarTi:
Tbilisi. saqarTvelo
vaJa-fSavelas #16

Tel: 2 36 86 30
E mail: contact@athouse.ge

damkveTi: S.p.s ,,superi,,	misamarTi: q. Tbilisi 0108. m. kostavas quCa #23

SeTanxmebulia damkveTTan — xelmowera

obieqtis misamarTi:
q.Tbilisi. zahesi. muxadgverdis teritoria

proeqtis saxelwodeba

sasawyobe Senoba

muSa proeqti
arqiteqturuli nawili

direqtori:	n. enuqiZe
arqiteqtori:	e. osefaiSvili
daamuSava:	e. osefaiSvili

masStabi 1:250	formati A-1	sul
	Tbilisi 2017 w.	
sayrdeni kedeli-2 ganSla koreqtireba		furceli a - 23