fasadi RerZebSi „d - a„
koreqtirebuli

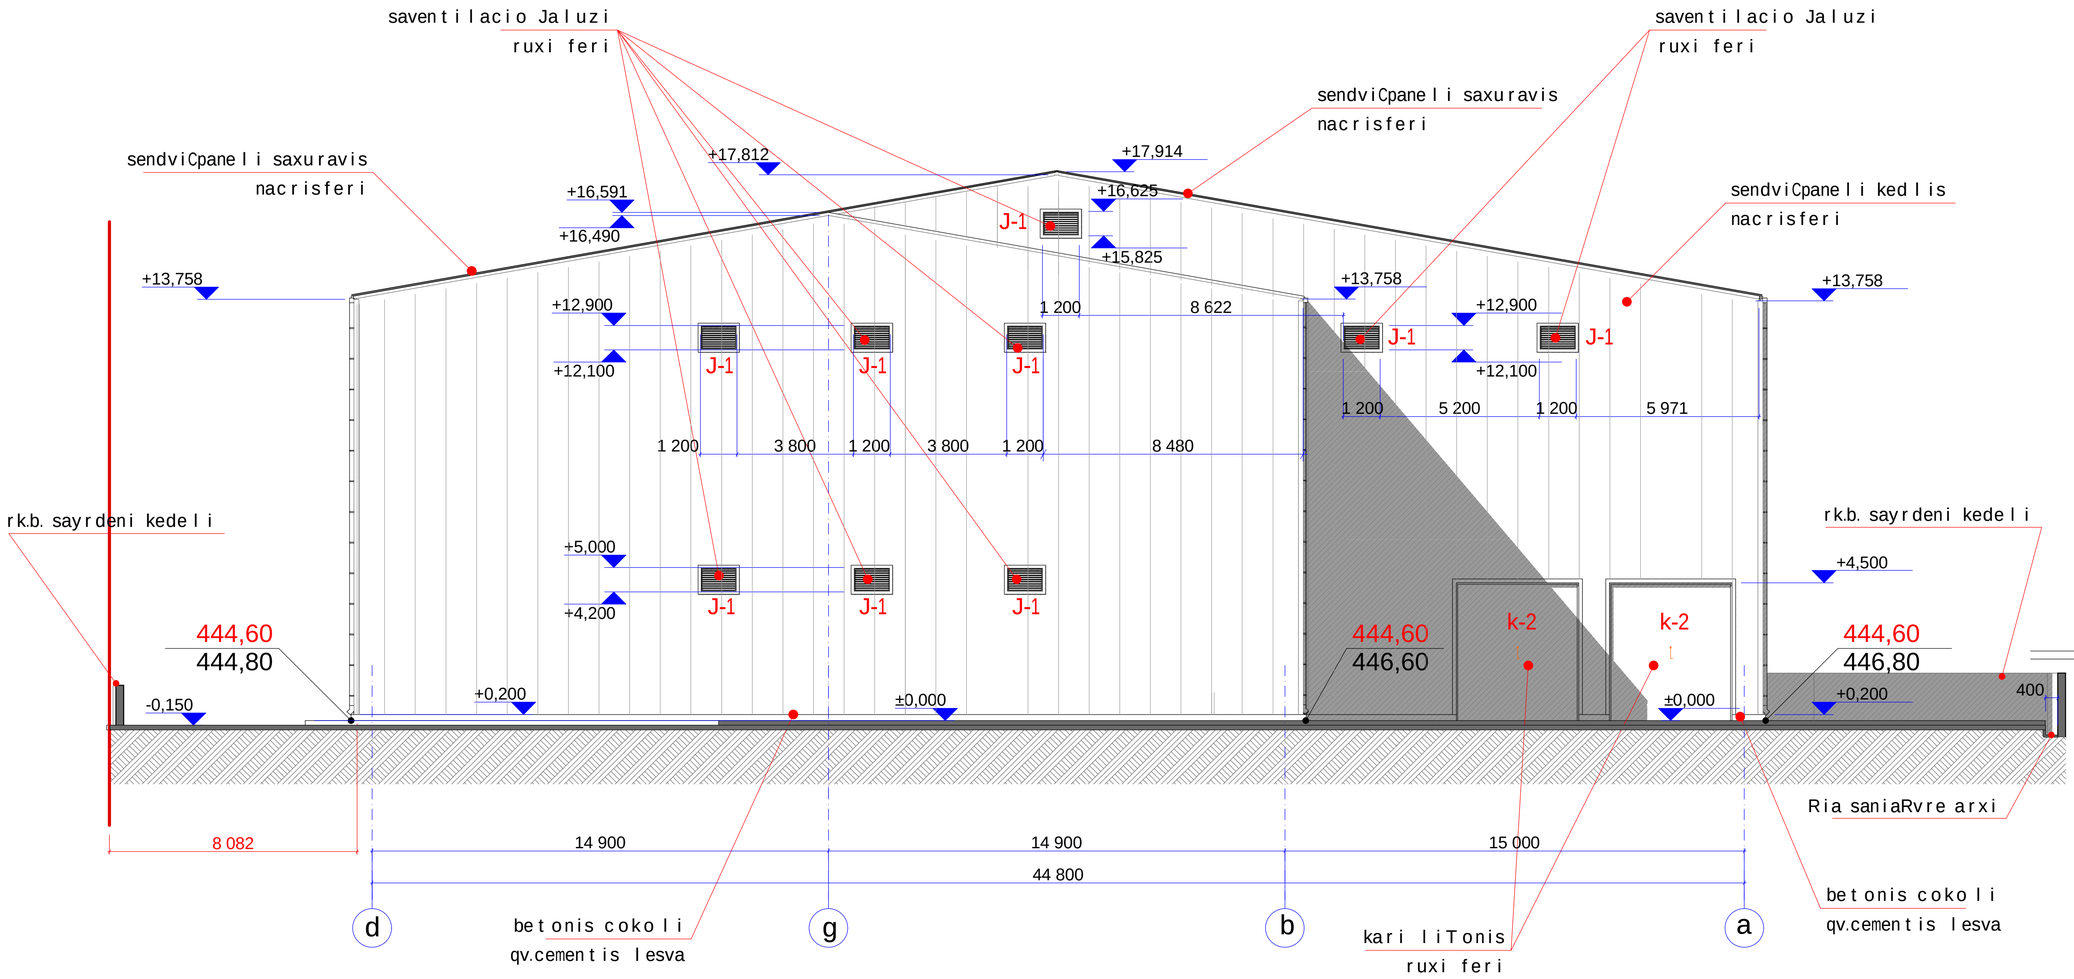

_ sendviCpaneli gadabmis zolovani profilebi da kar-fanjris sapireebi, warmoadgens Tunuqis, qarxnulad profilirebul nakeTobebs. feri TeTri an baci nacrisferi. ixile detalebi furceli a - 18; 19; 20

_ cokolze dasamontaJebeli wyalamridis profili damontaJdes ruxi feris.

sakadastro kodi # 01. 72. 14. 045. 614

damatebiTi informacia

Art House Ltd.
ARCHITECT & DESIGN
http://www.arthouse.ge

Art House Ltd.

Sps. art hauzi

misamarTi:
Tbilisi. saqarTvelo
vaJa- fSavelas #16

Tel: 2 36 86 30
E mail: contact@athouse.ge

damkveTi: Sps „superi„	misamarTi : q. Tbilisi 0108. m. kostavas quCa #23
SeTanxmebulia damkveTTan	xelmowera

obieqtis misamarTi:
q.Tbilisi. zahesi. muxadgverdis teritoria

proeqtis saxelwodeba

sasawyobe Senoba

muSa proeqti
arqiteqturuli nawili

direqtori:	n. enuqiZe
arqiteqtori:	e. osefaiSvili
daamuSava:	e. osefaiSvili

masStabi 1:100	formati AA-1 Tbilisi 2017 w.	sul
fasadi RerZebSi „d - a„ koreqtirebuli		furceli a - 5

fasadi RerZebSi „1 - 8„
koreqtireba

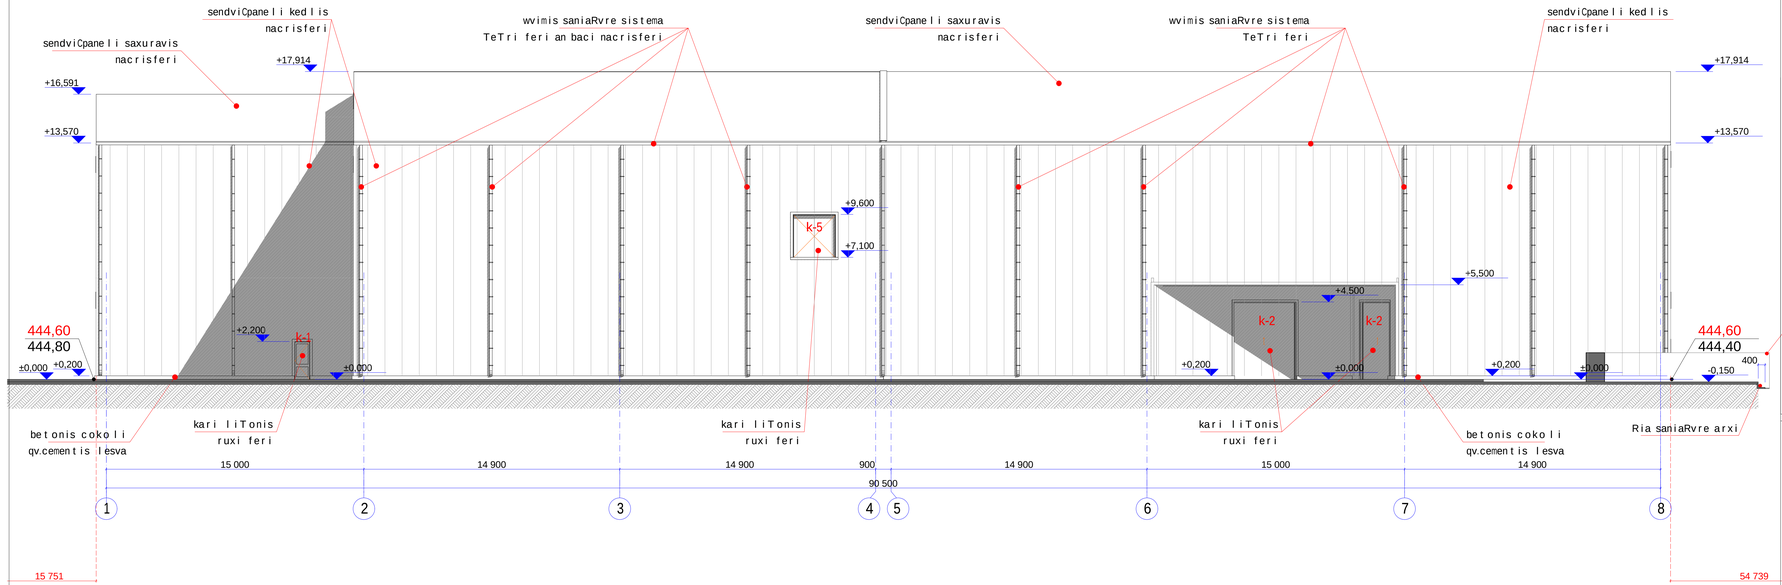

_ sendviCpaneli s gadabmis zolovani profilebi da kar-fanjris sapireebi, warmoadgens Tunuqis, qarxnulad profilirebul nakeTobebs. feri TeTri an baci nacrisferi. ixile detalebi furceli a - 18; 19; 20

_ cokolze dasamontaJebeli wyalamridis profili damontaJdes ruxi feris.

sakadastro kodi # 01. 72. 14. 045. 614

damatebiTi informacia

Art House Ltd. ARCHITECT & DESIGN
http://www.arthouse.ge

Art House Ltd.

Sps. art hauzi

misamarTi:
Tbilisi. saqarTvelo
vaJa-fSavelas #16

Tel: 2 36 86 30
E mail: contact@athouse.ge

damkveTi: Sps „superi„	misamarTi: q. Tbilisi 0108. m. kostavas quCa #23
SeTanxmebulia damkveTTan	xelmowera

obieqtis misamarTi:
q.Tbilisi. zahesi. muxadgverdis teritoria

proeqtis saxelwodeba

sasawyobe Senoba

muSa proeqti
arqiteqturuli nawili

direqtori:	n. enuqiZe
arqiteqtori:	e. osefaiSvili
daamuSava:	e. osefaiSvili

masStabi 1:100	formati AA-0 Tbilisi 2017 w.	sul
fasadi RerZebSi „1 - 8„ koreqtireba		furceli a - 6

fasadi RerZebSi „8 - 1„
koreqtirebuli

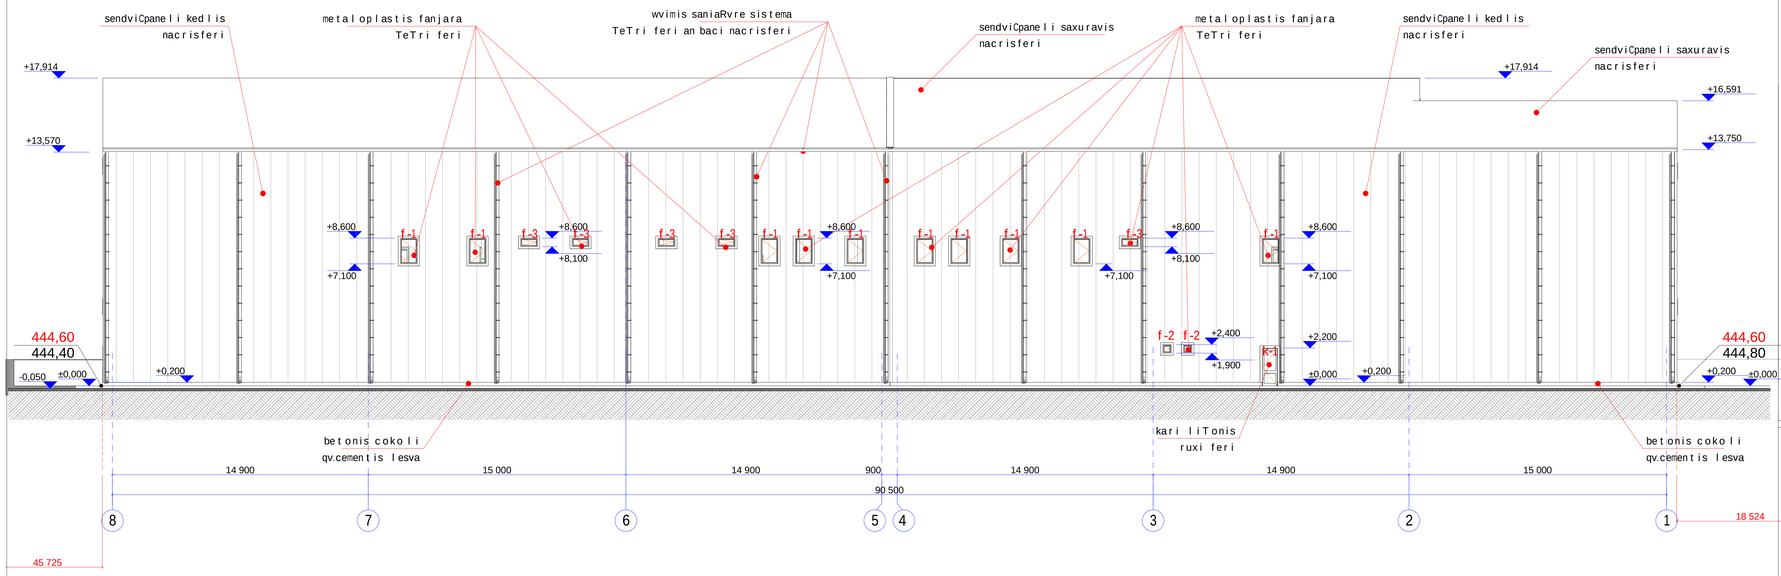

_ sendviCpaneli gadabmis zolovani profilebi da kar-fanjris sapireebi, warmoadgens Tunuqis, qarxnulad profilirebul nakeTobebs. feri TeTri an baci nacrisferi. ixile detalebi furceli a - 18; 19; 20

_ cokolze dasamontaJebeli wyalamridis profili damontaJdes ruxi feris.

sakadastro kodi # 01. 72. 14. 045. 614

damatebiTi informacia

Art House Ltd.

Sps. art hauzi

misamarTi:
Tbilisi. saqarTvelo
vaJa-fSavelas #16

Tel: 2 36 86 30

E mail: contact@athouse.ge

damkveTi: Sps „superi„	misamarTi: q. Tbilisi 0108. m. kostavas quCa #23
SeTanxmebulia damkveTTan	xelmowera

obieqtis misamarTi:
q.Tbilisi. zahesi. muxadgverdis teritoria

proeqtis saxelwodeba

sasawyobe Senoba

muSa proeqti
arqiteqturuli nawili

direqtori:	n. enuqiZe
arqiteqtori:	e. osefaiSvili
daamuSava:	e. osefaiSvili

masStabi 1:100	formati AA-0 Tbilisi 2017 w.	sul
fasadi RerZebSi „8 - 1„ koreqtirebuli		furceli a - 7

fasadi RerZebSi ,,a - d,,
koreqtirebuli

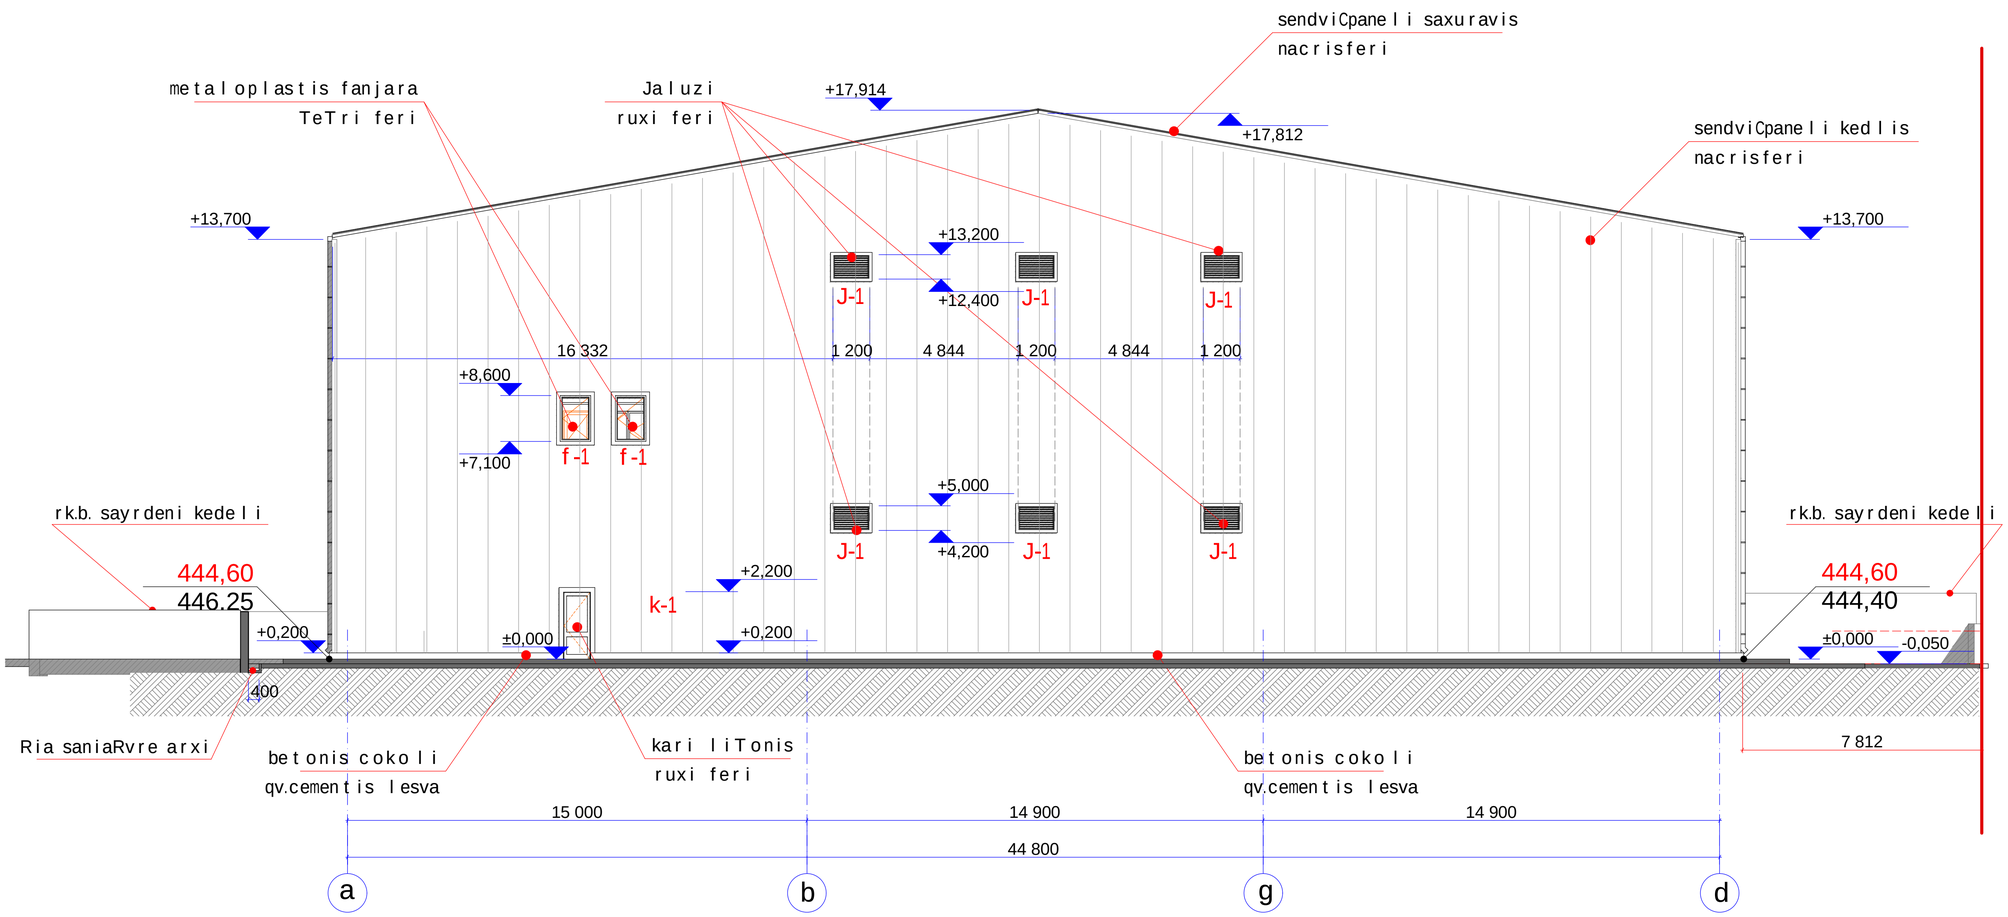

_ sendviCpaneli gadabmis zolovani profilebi da kar-fanjris sapireebi, warmoadgens Tunuqis, qarxnulad profilirebul nakeTobebs. feri TeTri an baci nacrisferi. ixile detalebi furceli a - 18; 19; 20

_ cokolze dasamontaJebeli wyalamridis profili damontaJdes ruxi feris.

sakadastro kodi # 01. 72. 14. 045. 614

damatebiTi informacia

Art House Ltd.
ARCHITECT & DESIGN
http://www.arthouse.ge

Art House Ltd.

Sps. art hauzi

misamarTi:
Tbilisi. saqarTvelo
vaJa-fSavelas #16

Tel: 2 36 86 30
E mail: contact@athouse.ge

damkveTi: Sps ,,Superi,,	misamarTi: q. Tbilisi 0108. m. kostavas quCa #23
SeTanxmebulia damkveTTan	xelmowera

obieqtis misamarTi:
q.Tbilisi. zahesi. muxadgverdis teritoria

proeqtis saxelwodeba

sasawyobe Senoba

muSa proeqti
arqiteqturuli nawili

direqtori:	n. enuqiZe
arqiteqtori:	e. osefaiSvili
daamuSava:	e. osefaiSvili

masStabi 1:100	formati AA-1 Tbilisi 2017 w.	sul
fasadi RerZebSi ,,a - d,, koreqtirebuli		furceli a - 8