Senobis maqsimaluri simaRlis gansazRvra

H = L : Y

L=112,3 m; Y=0,4; H= 280,7 m

112,3 : 0,4 = 280,75 m

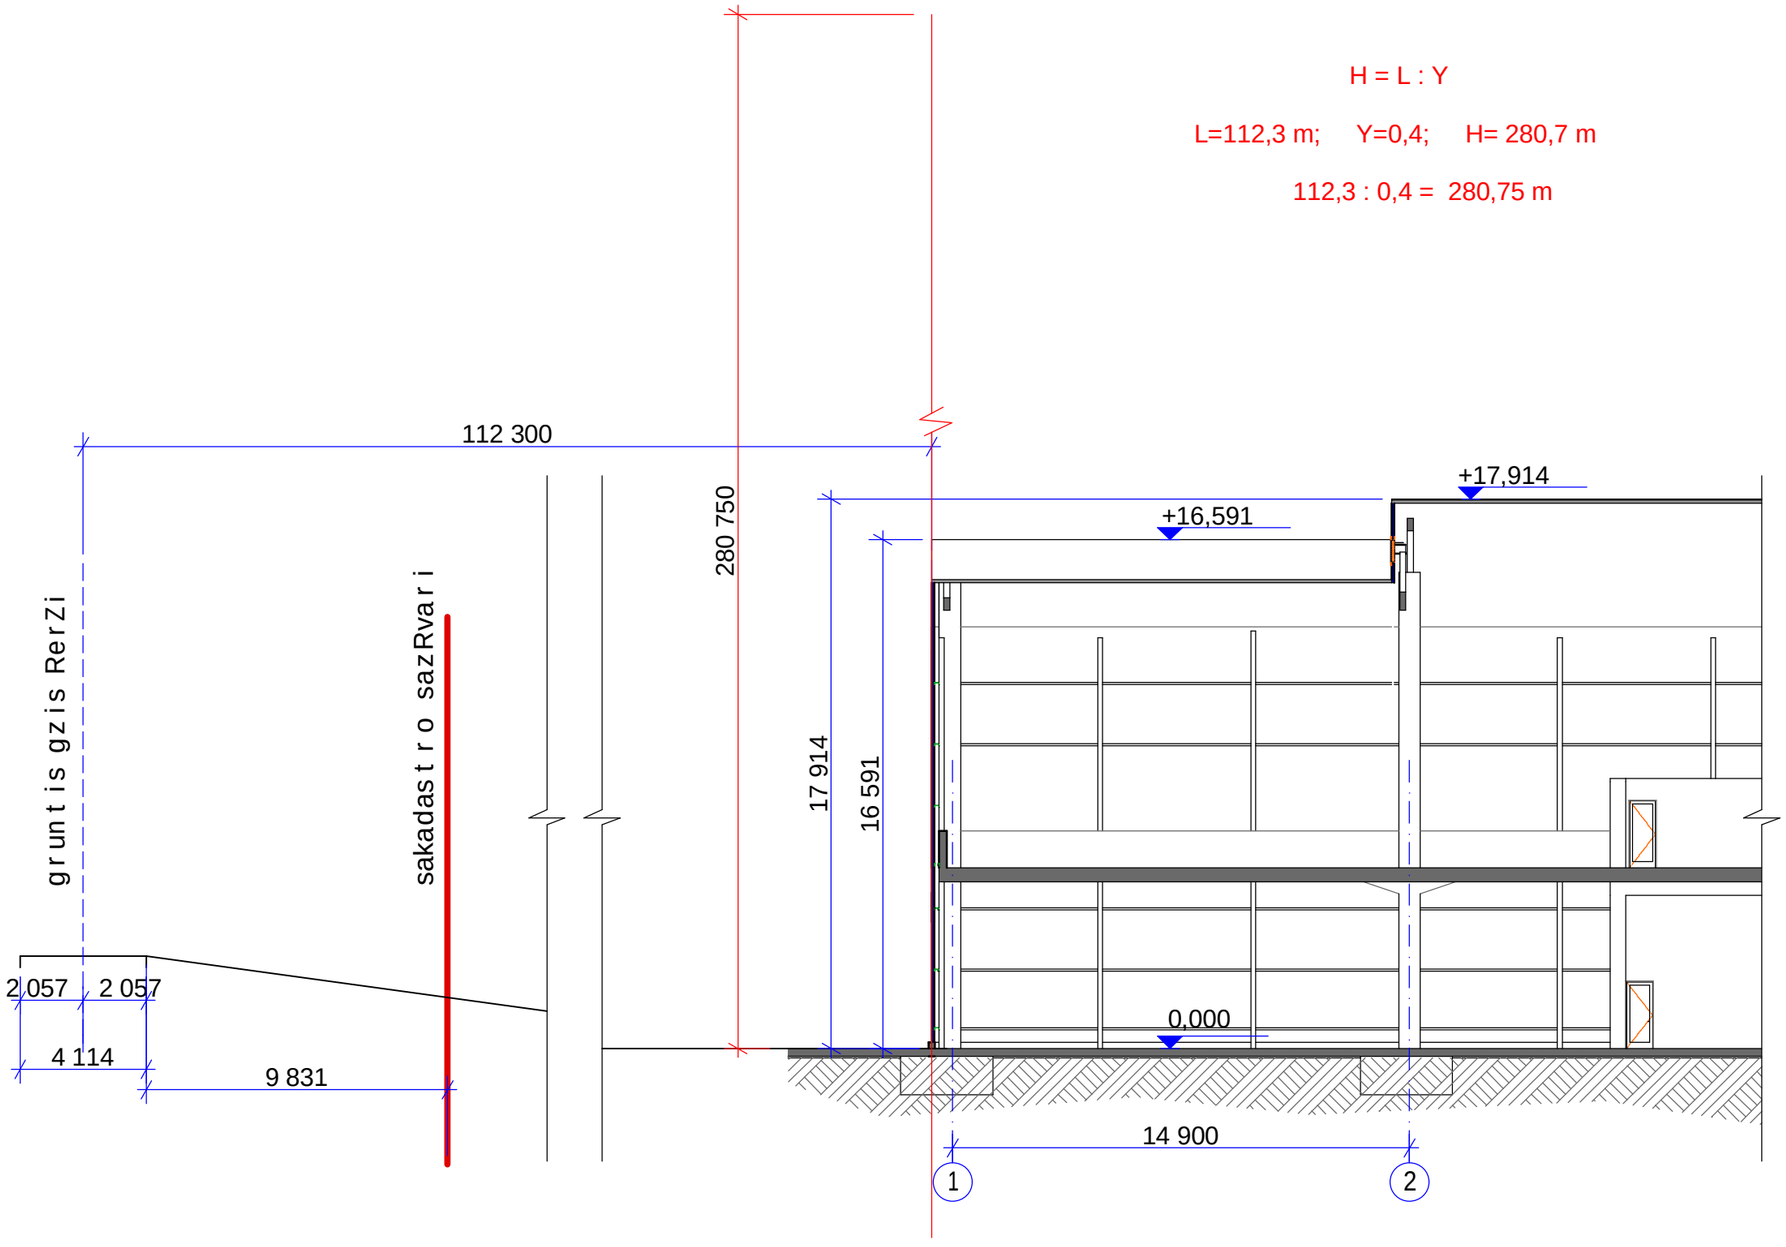

sakadastro kodi # 01. 72. 14. 045. 614

damatebiTi informacia

Art House Ltd.
ARCHITECT & DESIGN
http://www.arthouse.ge

Art House Ltd.

Sps. art hauzi

misamarTi:
Tbilisi. saqarTvelo
vaJa-fSavelas #16

Tel: 2 36 86 30
E mail: contact@athouse.ge

damkveTi:	misamarTi:
S.p.s ,,superi,,	q. Tbilisi 0108. m. kostavas quCa #23

SeTanxmebulia damkveTTan — xelmowera

obieqtis misamarTi:
q.Tbilisi. zahesi. muxadgverdis teritoria

proeqtis saxelwodeba

sasawyobe Senoba

muSa proeqti
arqiteqturuli nawili

direqtori:	n. enuqiZe
arqiteqtori:	e. osefaiSvili
daamuSava:	e. osefaiSvili

masStabi	formati A-3	sul
1:200	Tbilisi 2017 w.	
Senobis maqsimaluri simaRlis gansazRvris sqema		furceli a - 24