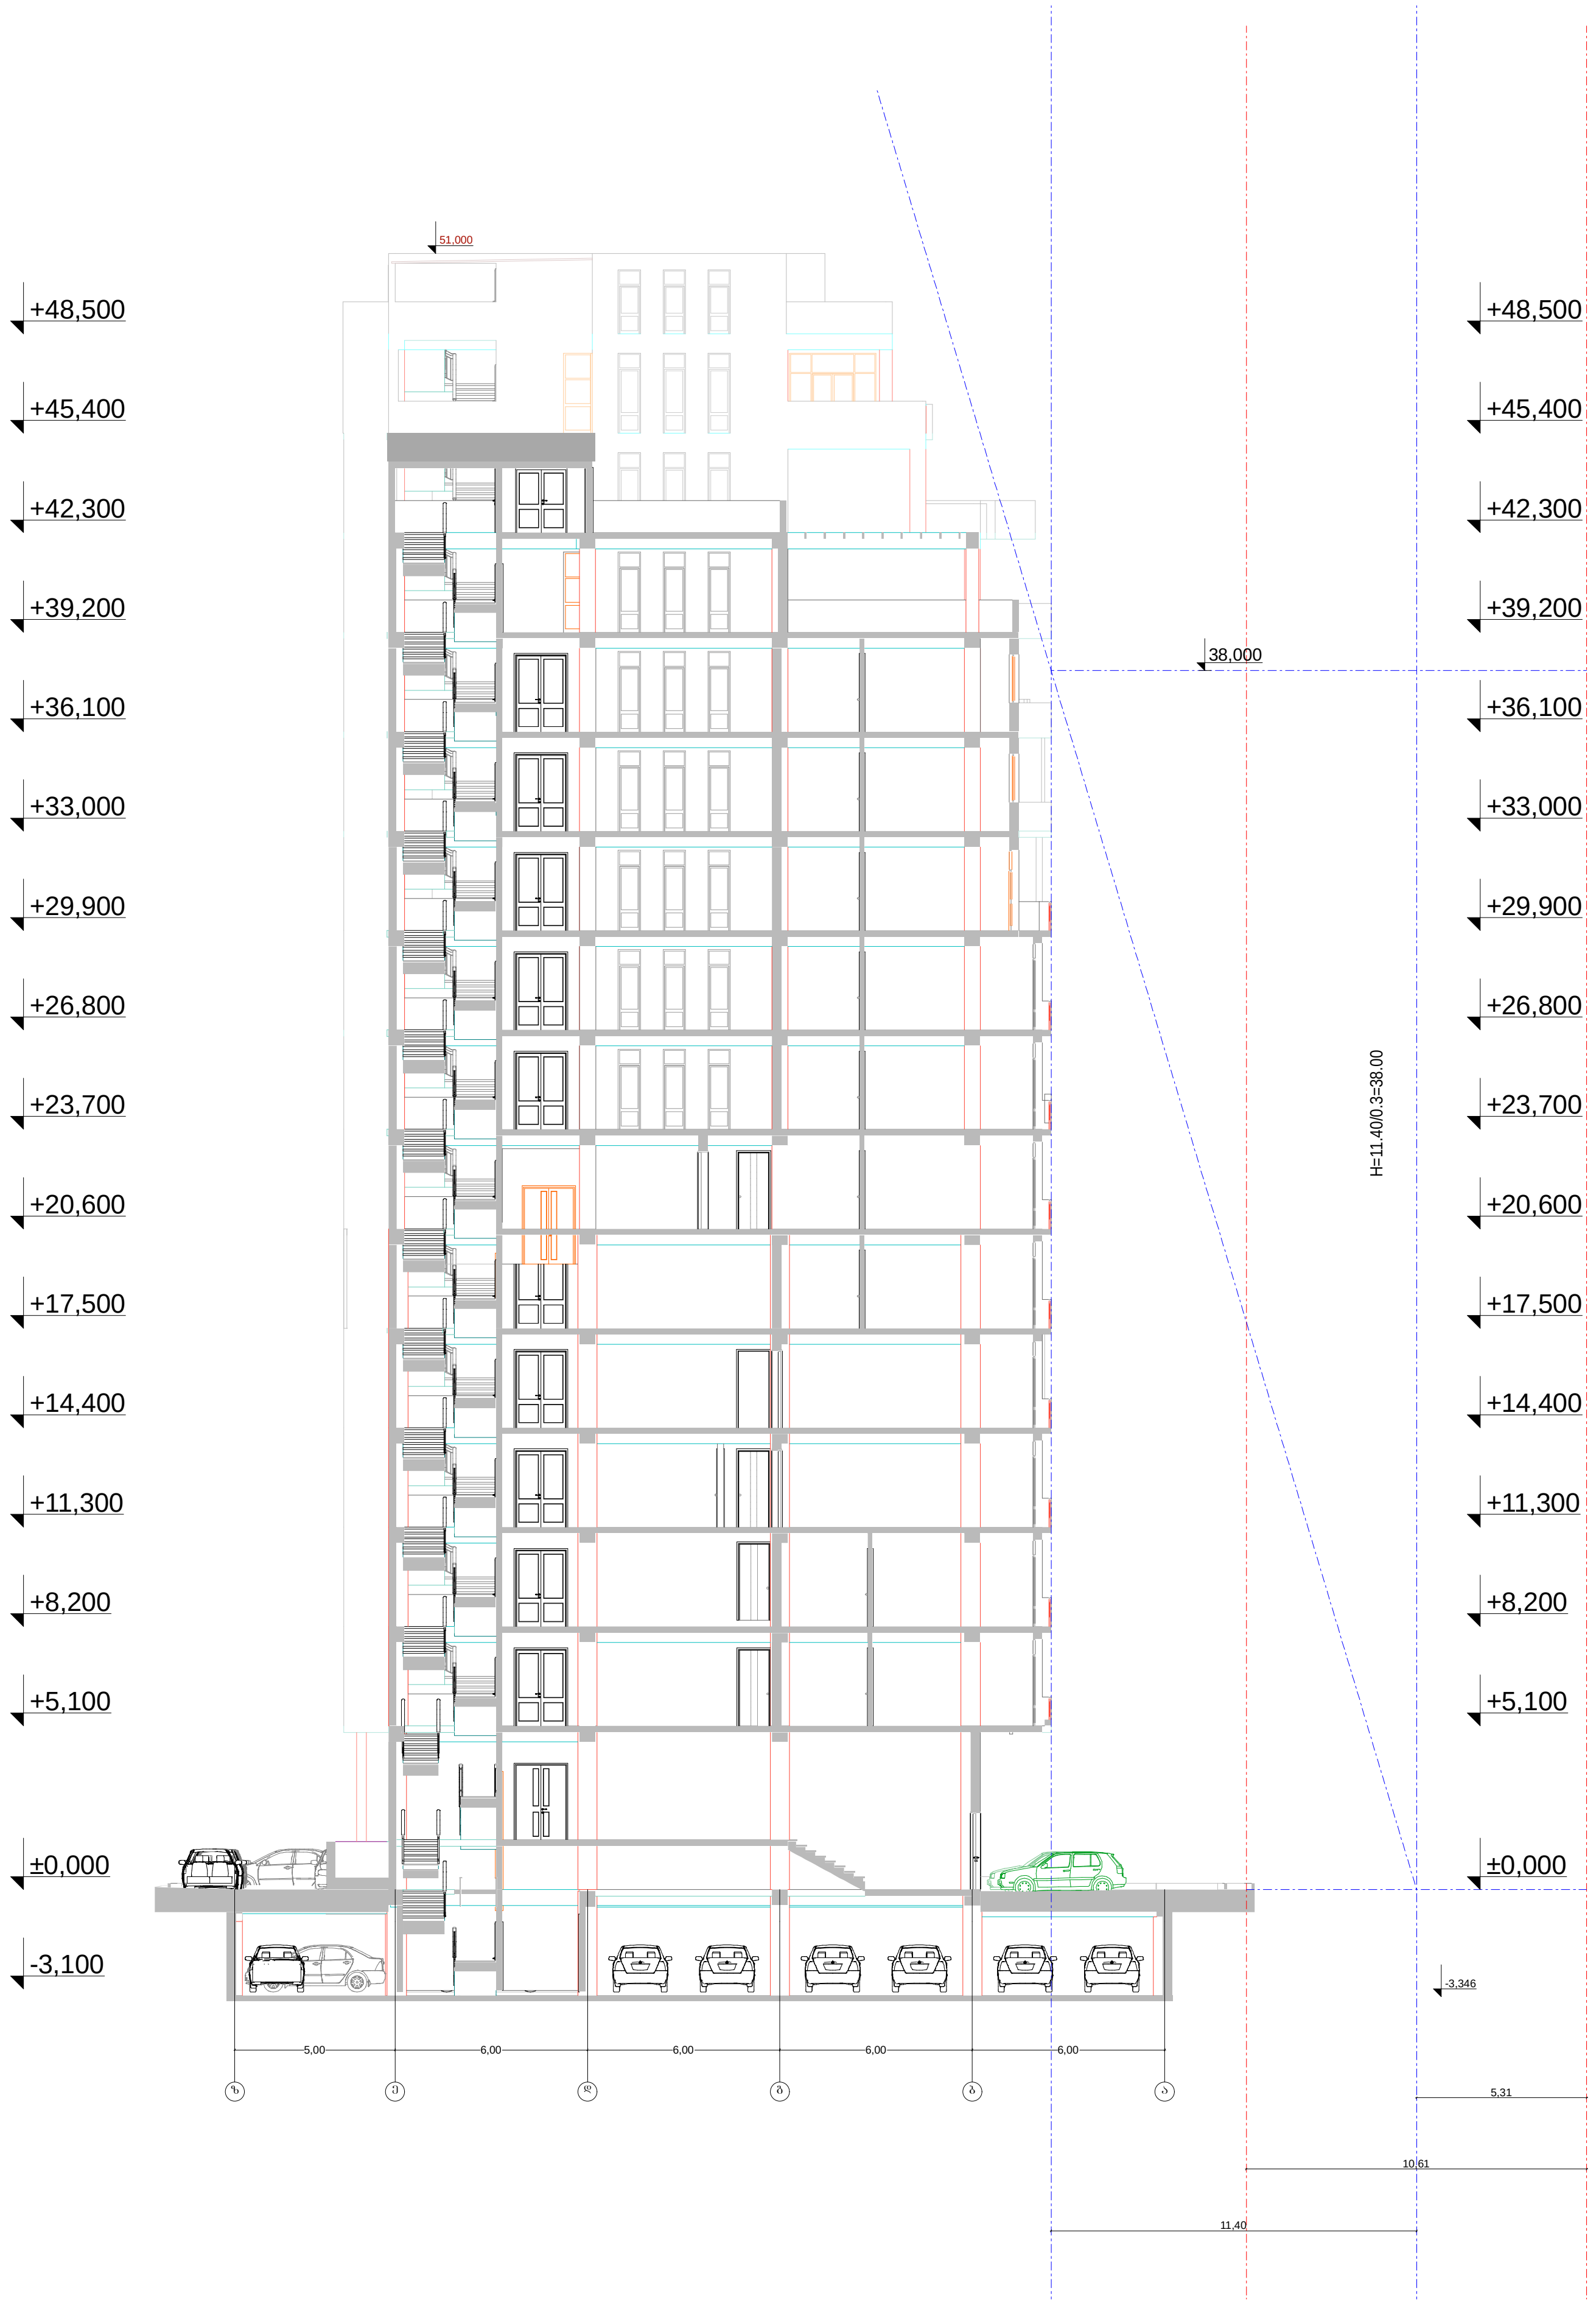

ფორმატი	A-2	თბილისი 2017 წ. დაკვეთა №	

ექსპლიკაცია

ჭრილი ზ-ა ღერძებში
მ. 1:100

პირობითი ნიშნები

დამკვეთი

პროდიუს ინვესტი

შეთანხმებულია დამკვეთთან

პროექტის სახელწოდება

მრავალბინიანი საცხოვრებელი სახლი

მისამართი:

.თბილისი მიკრო/რაიონი I და ფარნავაზ მეფის გამზირს შორის, (ნაკვეთი 09/033) საკ №01.10.06.009.045

Cube-X

დირექტორი	გ.წკრიალაშვილი		
დამფუძნებელი	თ.ქობულაშვილი		
არქიტექტორი	ლევან კვეტენაძე		
მასშტაბი	1:100		
თარიღი			

სტადია	ფურცლები	ფურცელი
პროექტი		

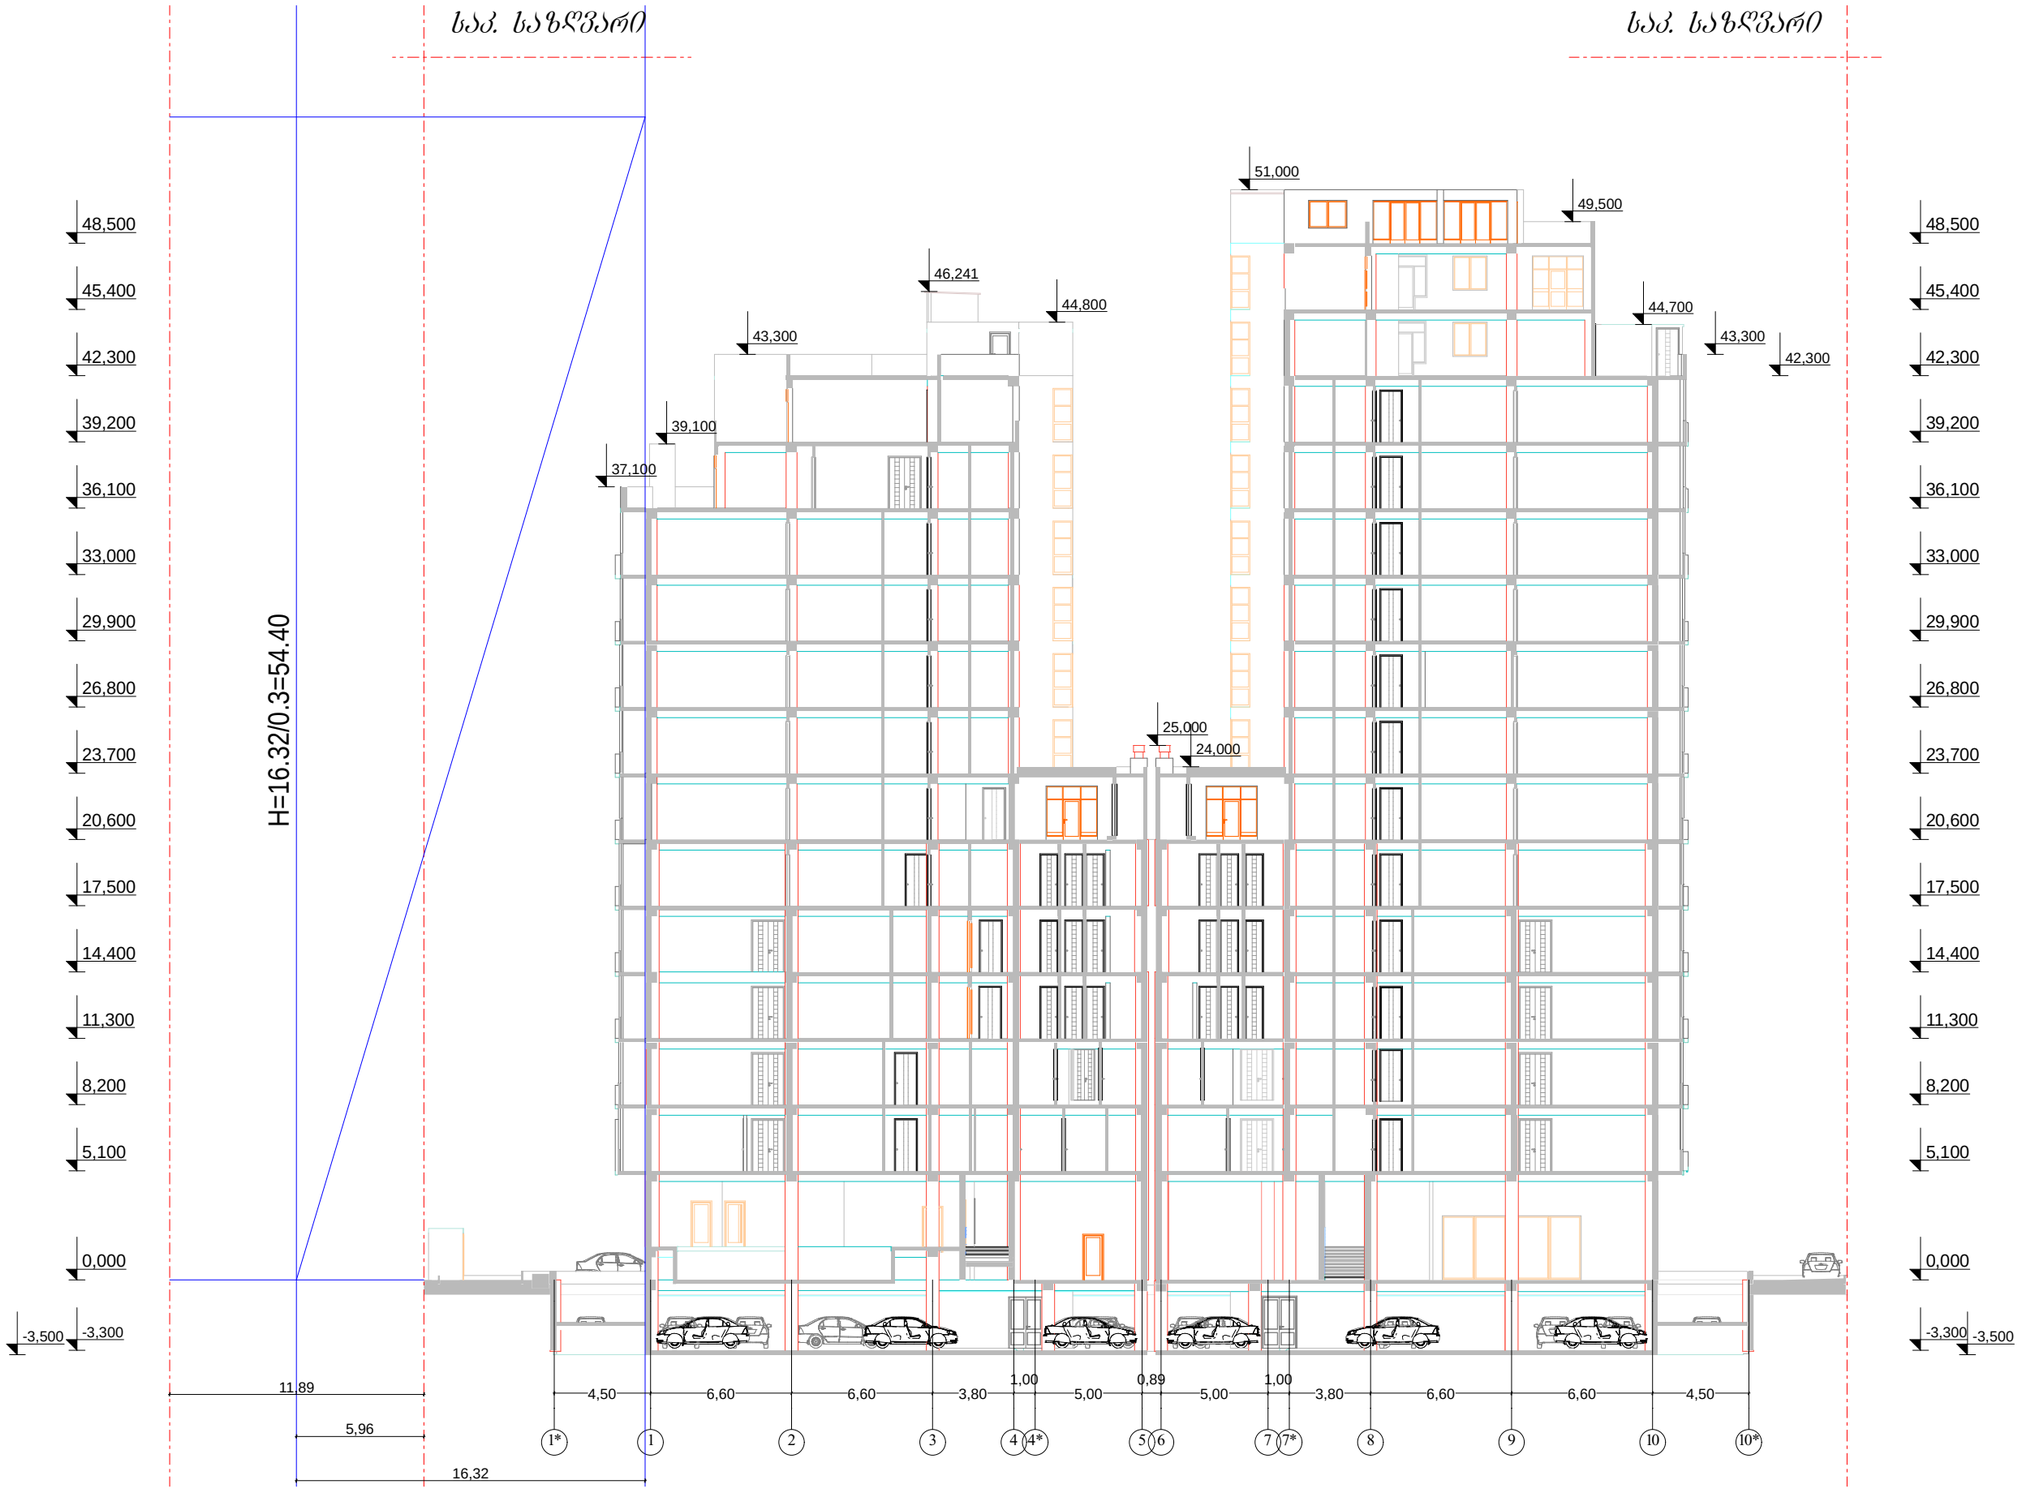

ფორმატი A-2 | თბილისი 2017 წ. დაკვეთა №

ექსპლიკაცია

ჭრილი 1-10 ღერძებში მ. 1:100

პირობითი ნიშნები

დამკვეთი

პროდეუს ინვესტი

შეთანხმებულია დამკვეთთან

პროექტის სახელწოდება

მრავალბინიანი საცხოვრებელი სახლი

მისამართი:
თბილისი მიკრორაიონი I და ფარავანზ მეფის გამზირს შორის, (ნაკვეთი 09/033) საკ №01.10.06.009.045

Cube-X

დირექტორი	გ.წკრიალაშვილი		
დამფუძნებელი	თ.ქობულაშვილი		
არქიტექტორი	ლევან კვეტენაძე		
მასშტაბი	1:100		
თარიღი			
სტადია		ფურცლები	ფურცელი
პროექტი			

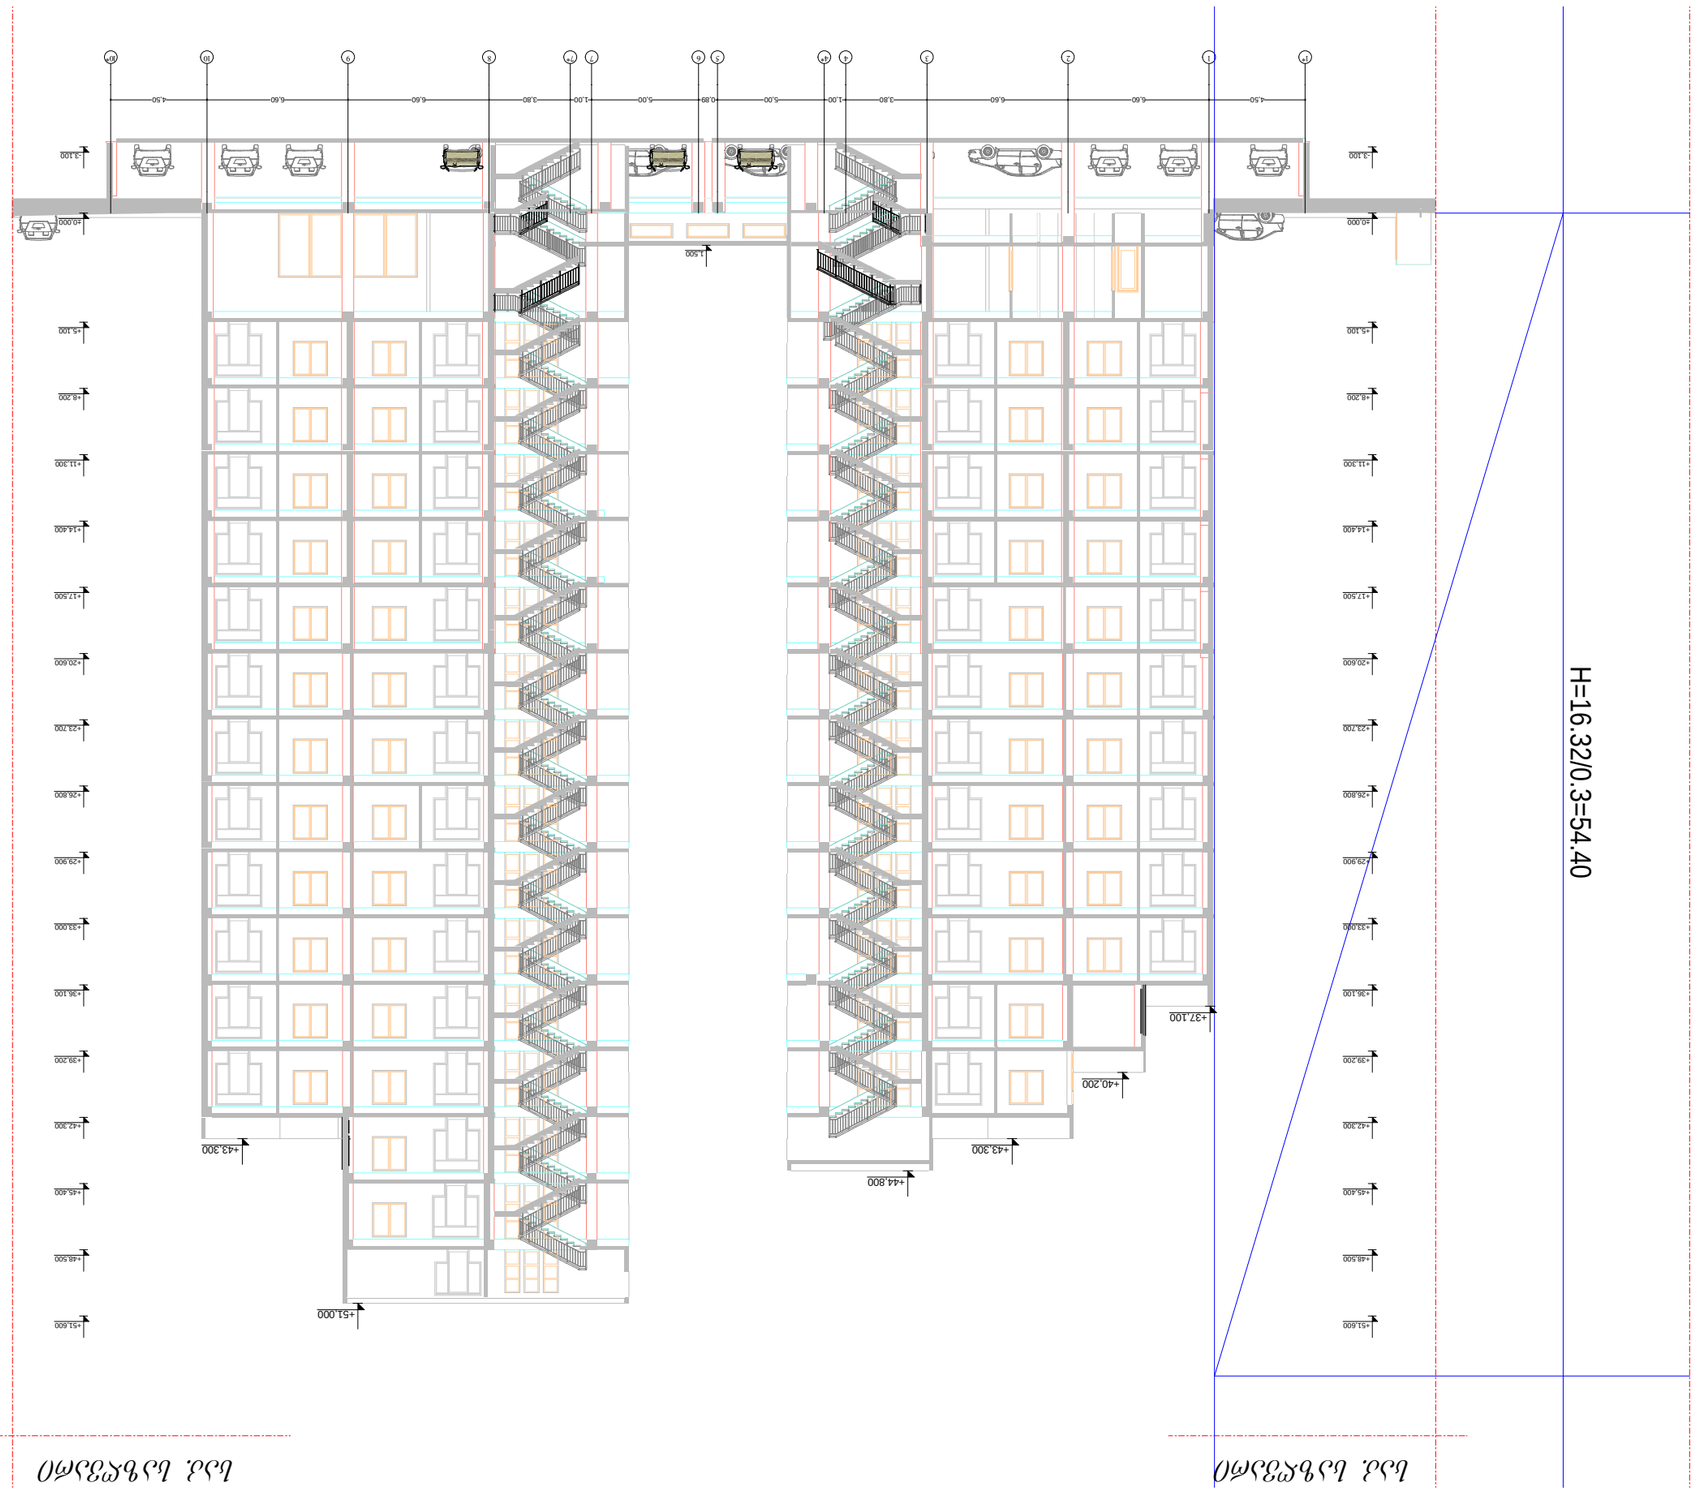
+51.600
+48.500
+45.600
+43.300
+39.200
+36.100
+33.000
+29.900
+26.800
+23.700
+20.600
+17.500
+14.400
+11.300
+8.200
+5.100
±0.000
-3.100
+37.100
+40.200
+44.800
H=16.32/0.3=54.40
1-1 ԱՆՑՔԱՅԻՆ ՏԵՍՔ
2-2 ԱՆՑՔԱՅԻՆ ՏԵՍՔ
