საქართველო
ქ.თბილისის მერია
სსიპ. ქ. თბილისის არქიტექტურის სამსახური

სამსახურის უფროსი

სიტუაციური გეგმა

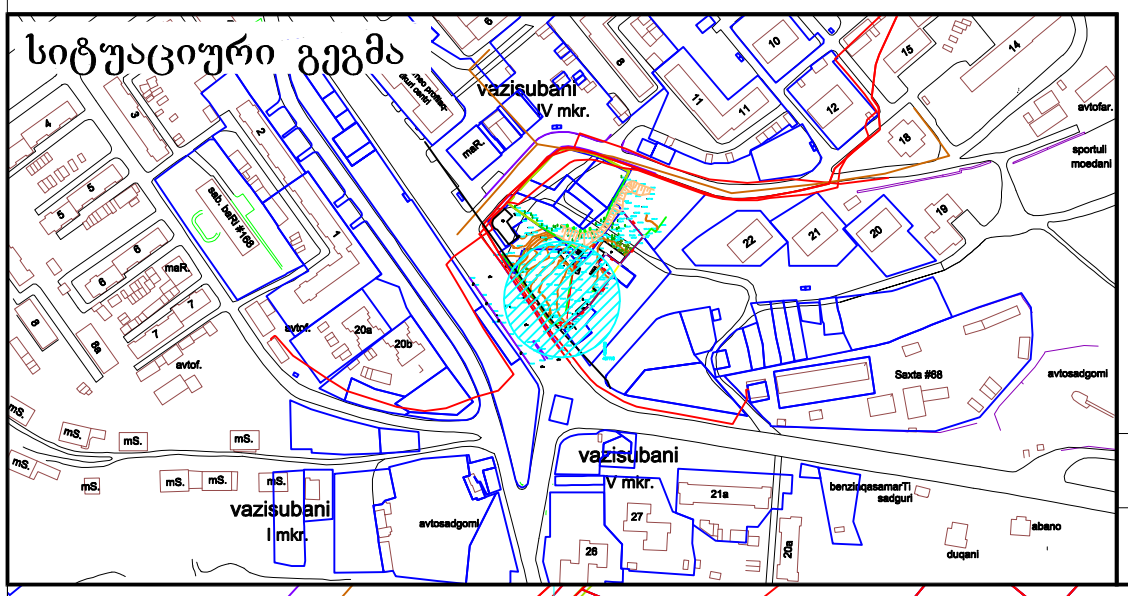

განყოფილ. უფროსი		
მთავარი სპეც.ტი		

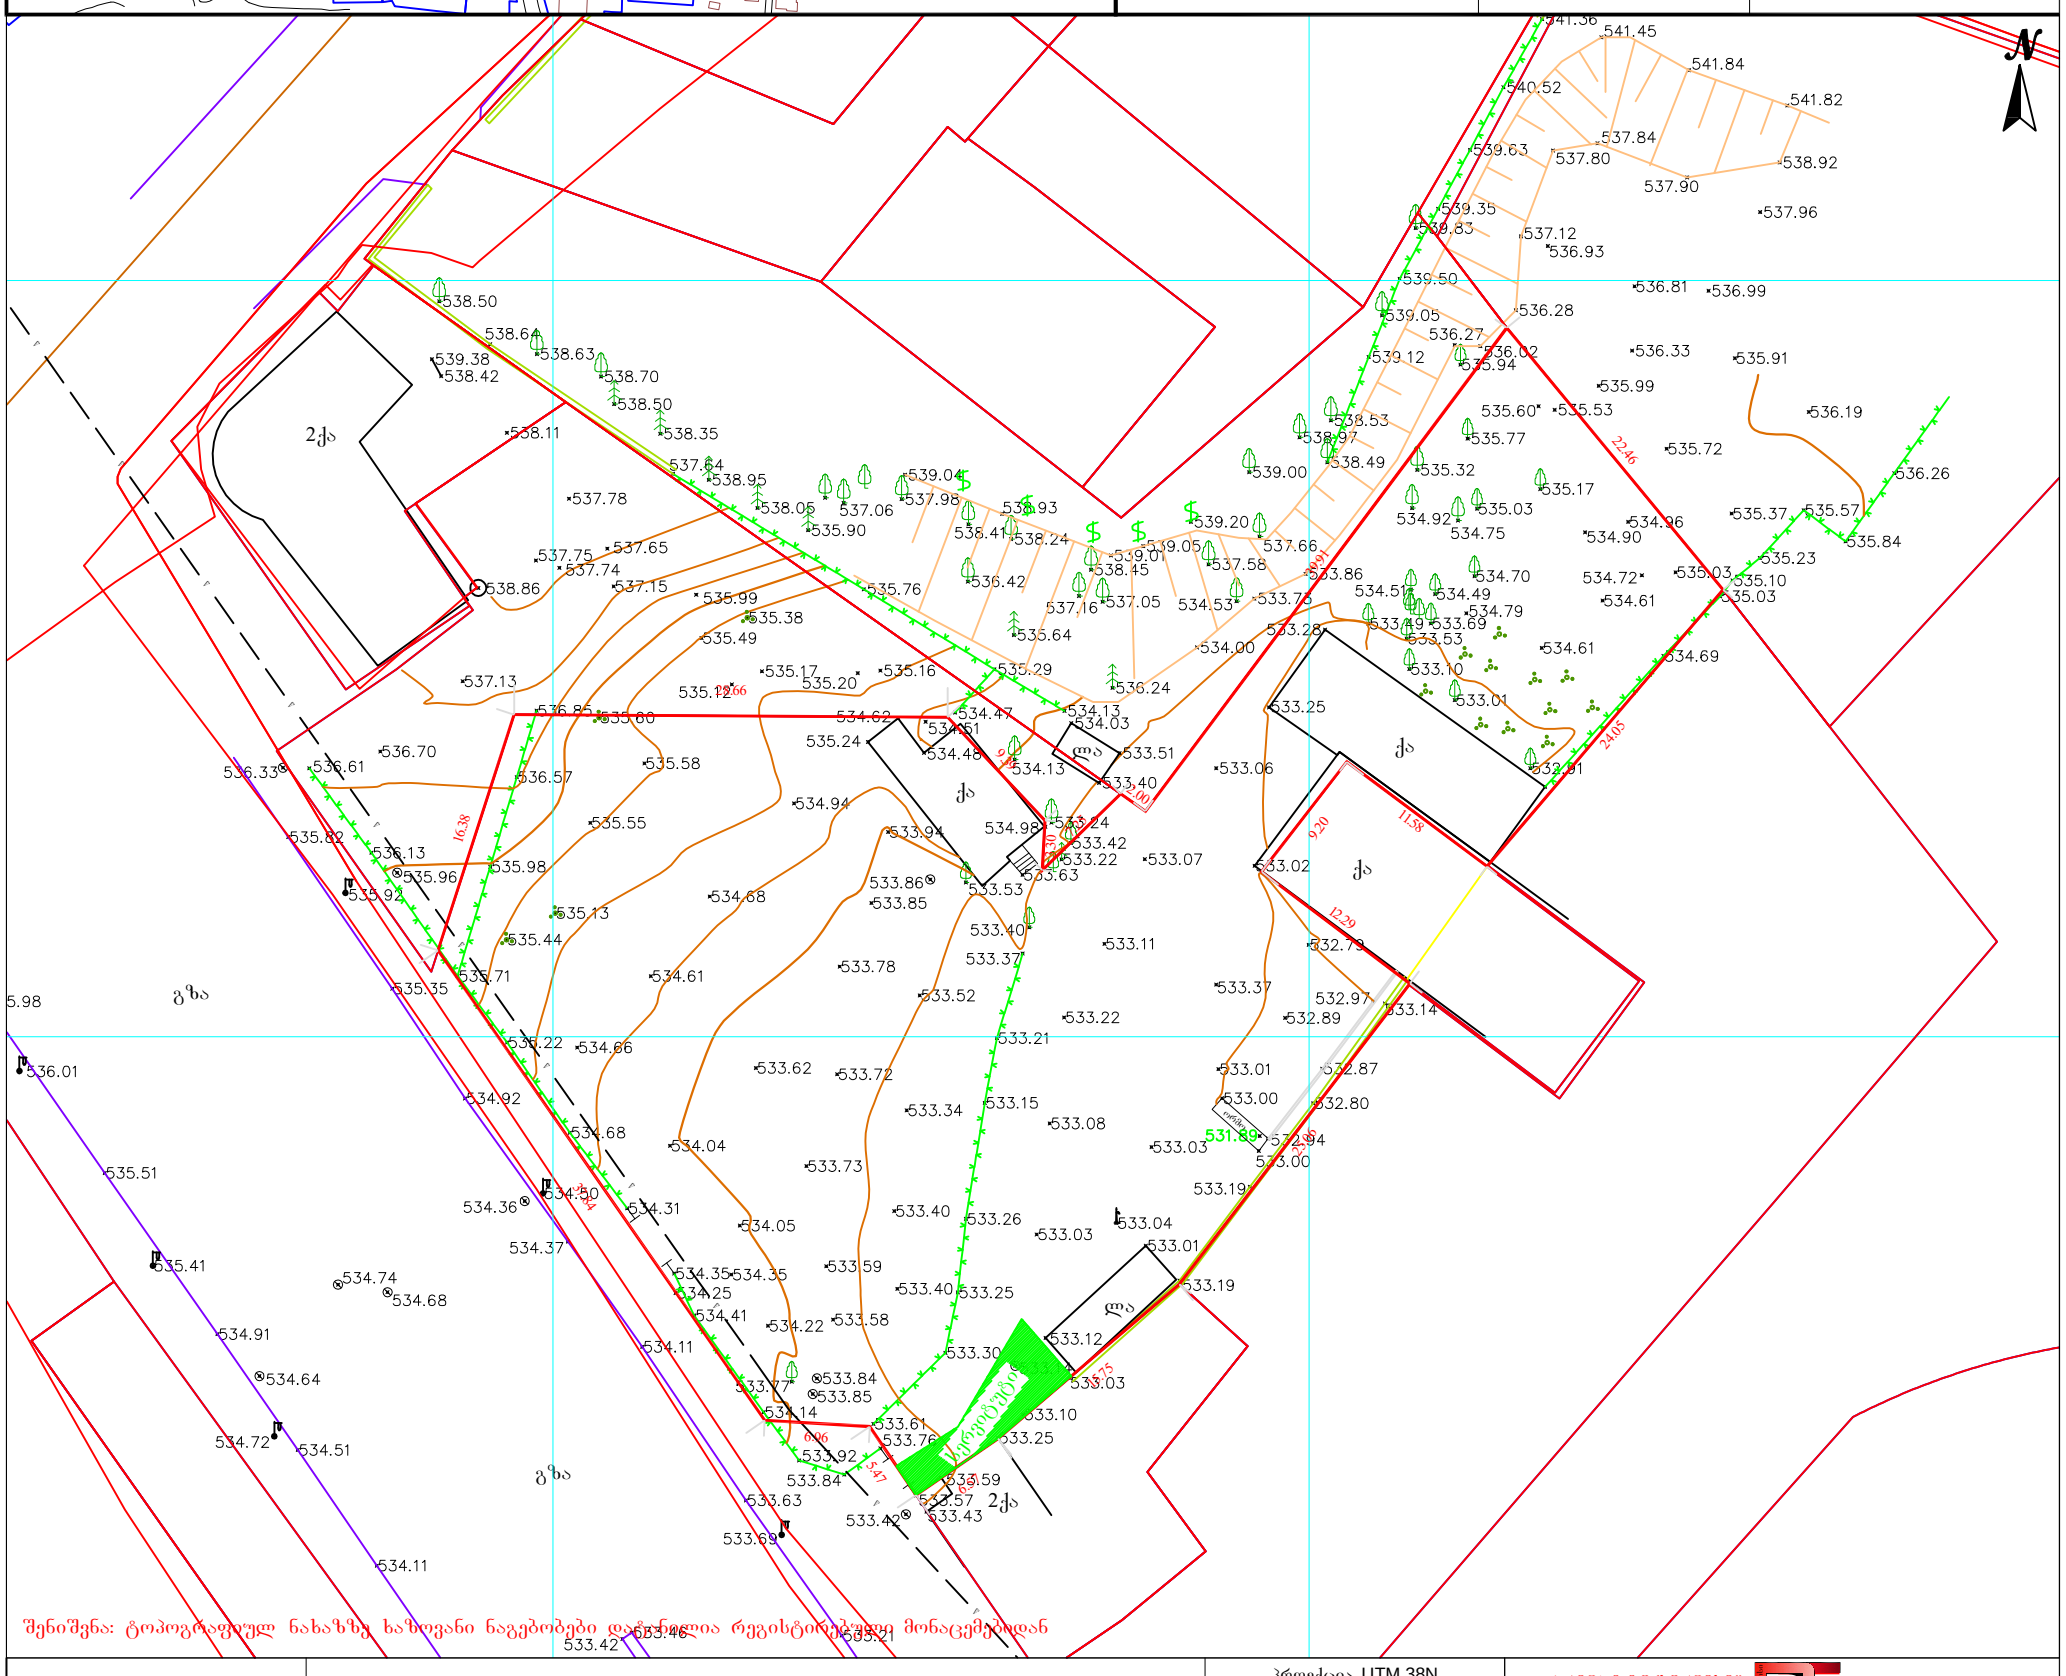

შენიშვნა: ტოპოგრაფიულ ნახაზზე ხაზოვანი ნაგებობები დაფიქსირებულია რეგისტრირებული მონაცემებიდან

პირობითი აღნიშვნები	შენიშვნა: მიწის სამუშაოები შეათანხმეთ შესაბამის კომუნიკაციის წარმომადგენლებთან			პროექცია UTM 38N საკოორდინატო სისტემა WGS 84
მიწისქვეშა კომუნიკაციები	ნაკვეთის საზღვარი	ბუჩქი	ცოცხალი ღობე	ღობე
კანალიზაცია	შენობა	გაზონი	ხეების რიგი	ბორდიური
დენის კაბელი	არკა	სამეთვალყურეო ჭები	ტრანსფორმატორი	ბეტონი
გაზის მილი	ფარდული	ძეგლი	რადიო ან ტელე ანძა	კედელი
წყლის მილი	კიბე	შადრევანი	ლამპიონები	საყრდენი კედელი
კავშირგაბმულობა	ფოთლოვანი ხე	ონკანი	ელექტრო ბოძი	ბილიკი
	წიწვოვანი ხე	წყარო ან ჭა	რკინიგზა	გზის კონტური
	ხეხილის ხე	ბენზინგასამართი სადგური	იზოჰიფსი	ფლატე
	პალმა	მაღალი ძაბვის გადამცემი	მთავარი იზოჰიფსი	წყლის კონტური

შპს,,პრივატტექსერვისი"
ქ. თბილისი, დიდუბის პარკის მიმდებარე
Ltd "PRIVATTEKSERVISI"
მობ: +995 514-44-11-41.
E-mail: zviadiw@gmail.com

დირექტორი		ზ. წიკლაური
კომპიუტერული უზრუნველყოფა		ზ. წიკლაური
ავტორი		ლ. ჩიტაიშვილი
მისამართი	ქალაქი თბილისი, ვაზისუბანი, ვაშლის ჭუბაზე ს/კ 01.17.07.031.001 და ქალაქი თბილისი მცირე/რაიონი ვაზისუბანი IV,კვარტალი I,(შანდორ პეტეფის ქუჩა) ს/კ 01.17.07.031.033	
	მაშტაბი 1:500	27.02.2017

ფორმატი PAPER SIZE		პროექტის № PROJECT #
A - 1		

ექსპლიკაცია

საპროექტო ტერიტორიის საზღვარი

ექსპლიკაცია

1. საპროექტო შენობა
2. საპროექტო მიდა გზა
3. საავტომობილო პანდუსი
4. ღია ავტოსადგომი

შენიშვნა

დამკვეთი CLIENT	შ.პ.ს "ემ კუბი"	
პროექტი PROJECT	მრავალფუნქციური კომპლექსი "ა" ბლოკი	
მისამართი ADDRESS	ქ.თბილისი ვაჩნაძის IV მ-რ, I კვარტალი, ქუჩა ქუჩა	
თანამდებობა	გვარი	ხელმოწერა
პრ. ავტორი		
	ა.მიქუჩაძე	
დაამუშავა	ა.მიქუჩაძე	

ფიზიკური პირი ა.მიქუჩაძე

ს/კ № 01019012603

არქიტექტურული ნაწილი

მასშტაბი SCALE	თარიღი DATE OF ISSUE 14/07/2017
1:500	ნახაზი DRVG.
	გენგეგმა
სტადია STAGE	ფურც. PAGES / სულ ALL
არქ. პროექტი	

4616450

487750