

შპს "ნოვა დეველოპმენტ".
აქართველო. ქ.თბილისის,
ვაჟა საბერთალოს
რაიონში,პრონშტანტის №47

პირობითი აღნიშვნები

ტექნიკურ ეკონომიური
მაჩვენებლები

თანამდებობა	გვარი	ხელმოწერა
დირექტორი	გ.ბიჭიაშვილი	
ავტორი	დ.ცოტნიაშვილი	
თანაავტორი		
დაამოწმა	დ.ცოტნიაშვილი	
შეამოწმა	დ.ცოტნიაშვილი	

დამკვეთი გ.ბიჭიაშვილი

პროექტი

ნახაზი

მისამართი: ქალაქი თბილისი,
ქუჩა გრძიაშვილი №22

მასშტაბი	1:200	
თარიღი		
სტადია	ფურცელი	ფურცლები
მ.პ	A-2	

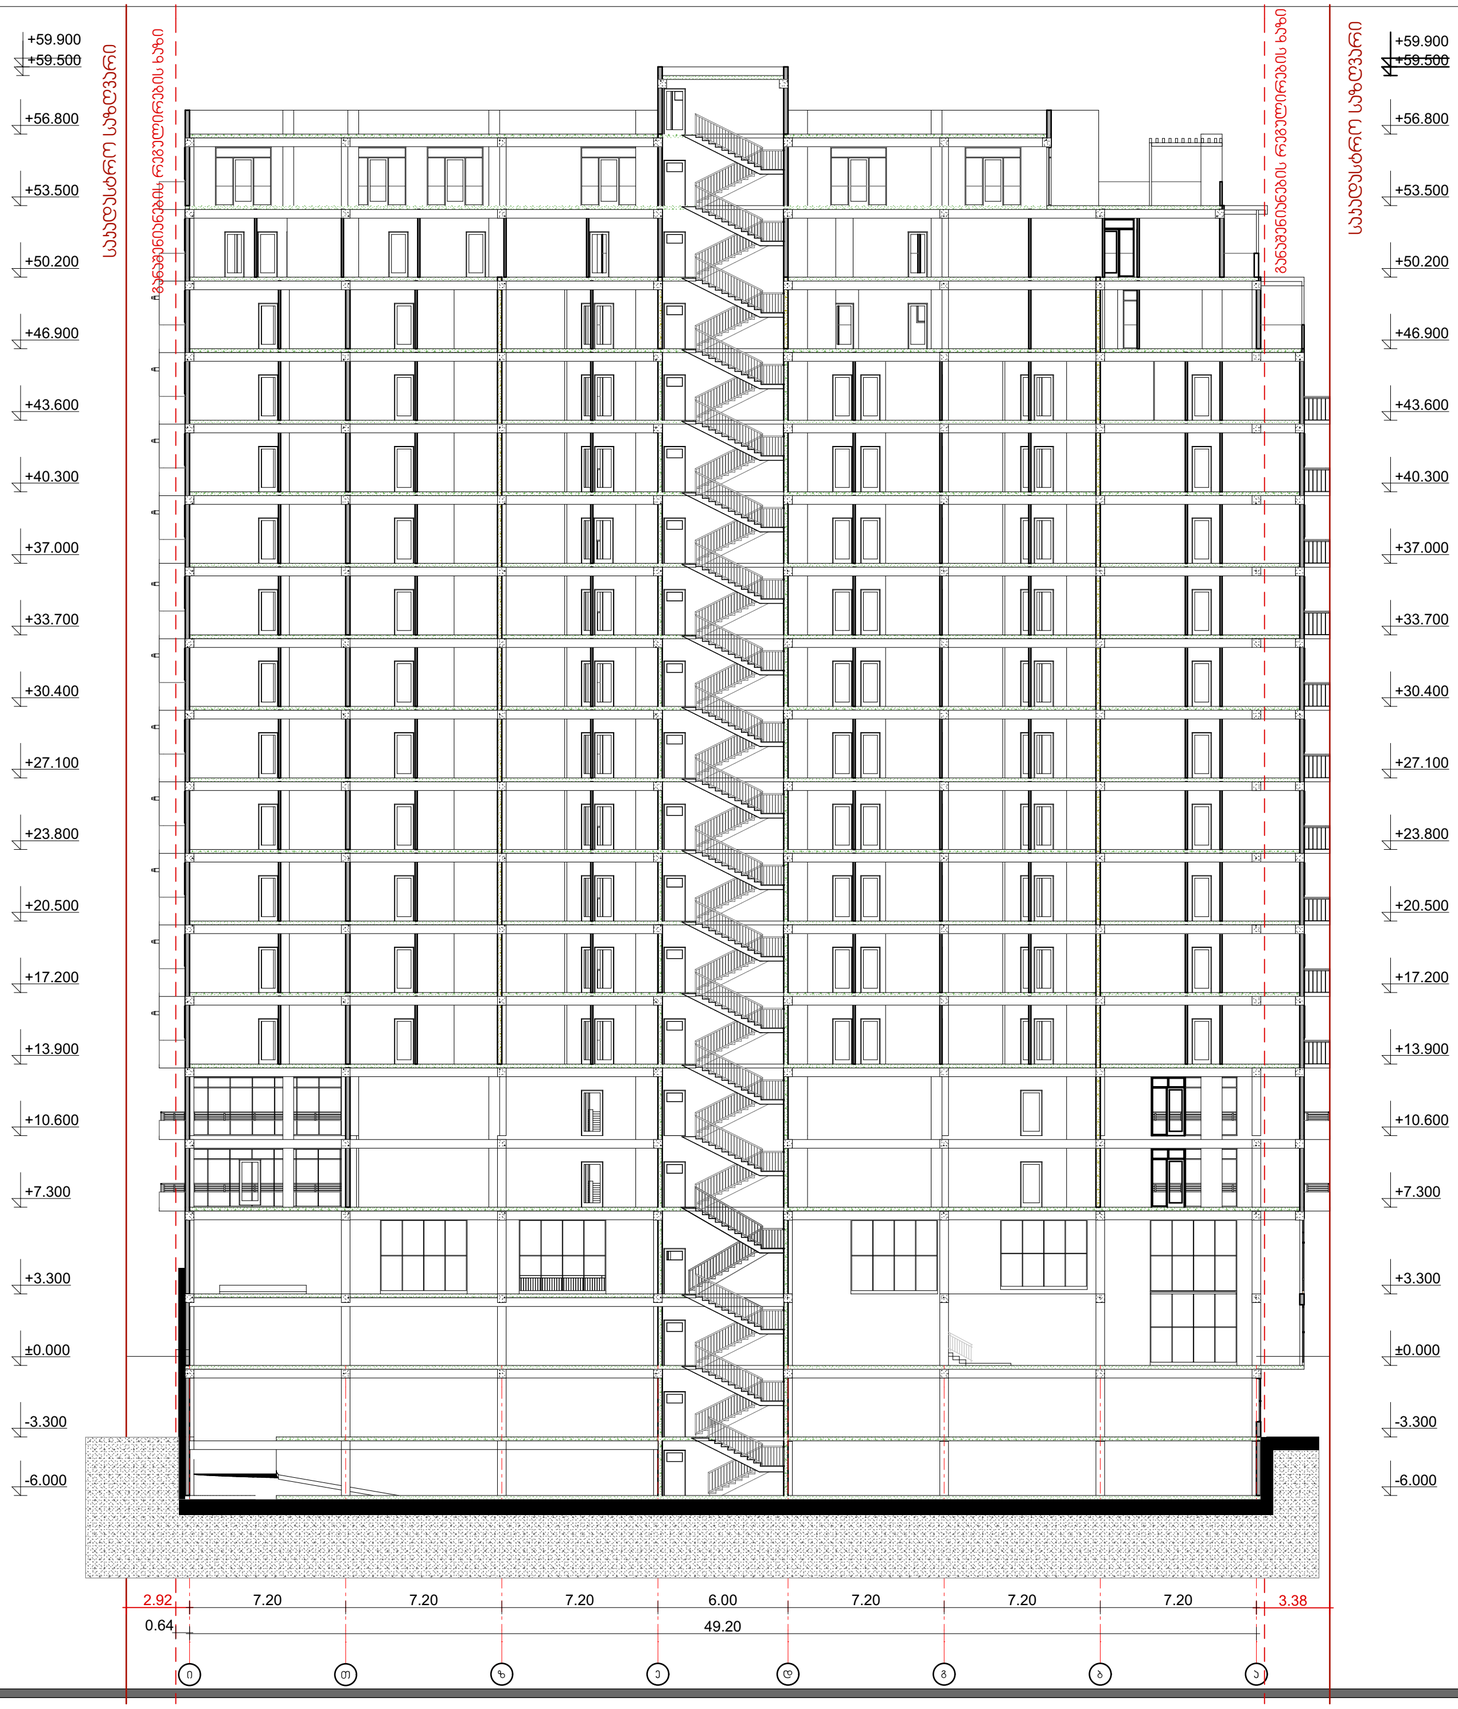

შპს "ნოვა დეველოპმენტ".
აჭართველო. ქ.თბილისის,
ვაჟა საბერთალოს
რაიონში,პრონშტანტის №47

პირობითი აღნიშვნები

ტექნიკურ ეკონომიური
მაჩვენებლები

თანამდებობა	გვარი	ხელმოწერა
დირექტორი	გ.ბიჭიაშვილი	
ავტორი	დ.ცოტნიაშვილი	
თანაავტორი		
დაამოწმა	დ.ცოტნიაშვილი	
შეამოწმა	დ.ცოტნიაშვილი	

დამკვეთი გ.ბიჭიაშვილი

პროექტი

ნახაზი

მისამართი: ქალაქი თბილისი,
ქუჩა გრძიაშვილი №22

მასშტაბი	1:200	
თარიღი		
სტადია	ფურცელი	ფურცლები
მ.პ	A-2	

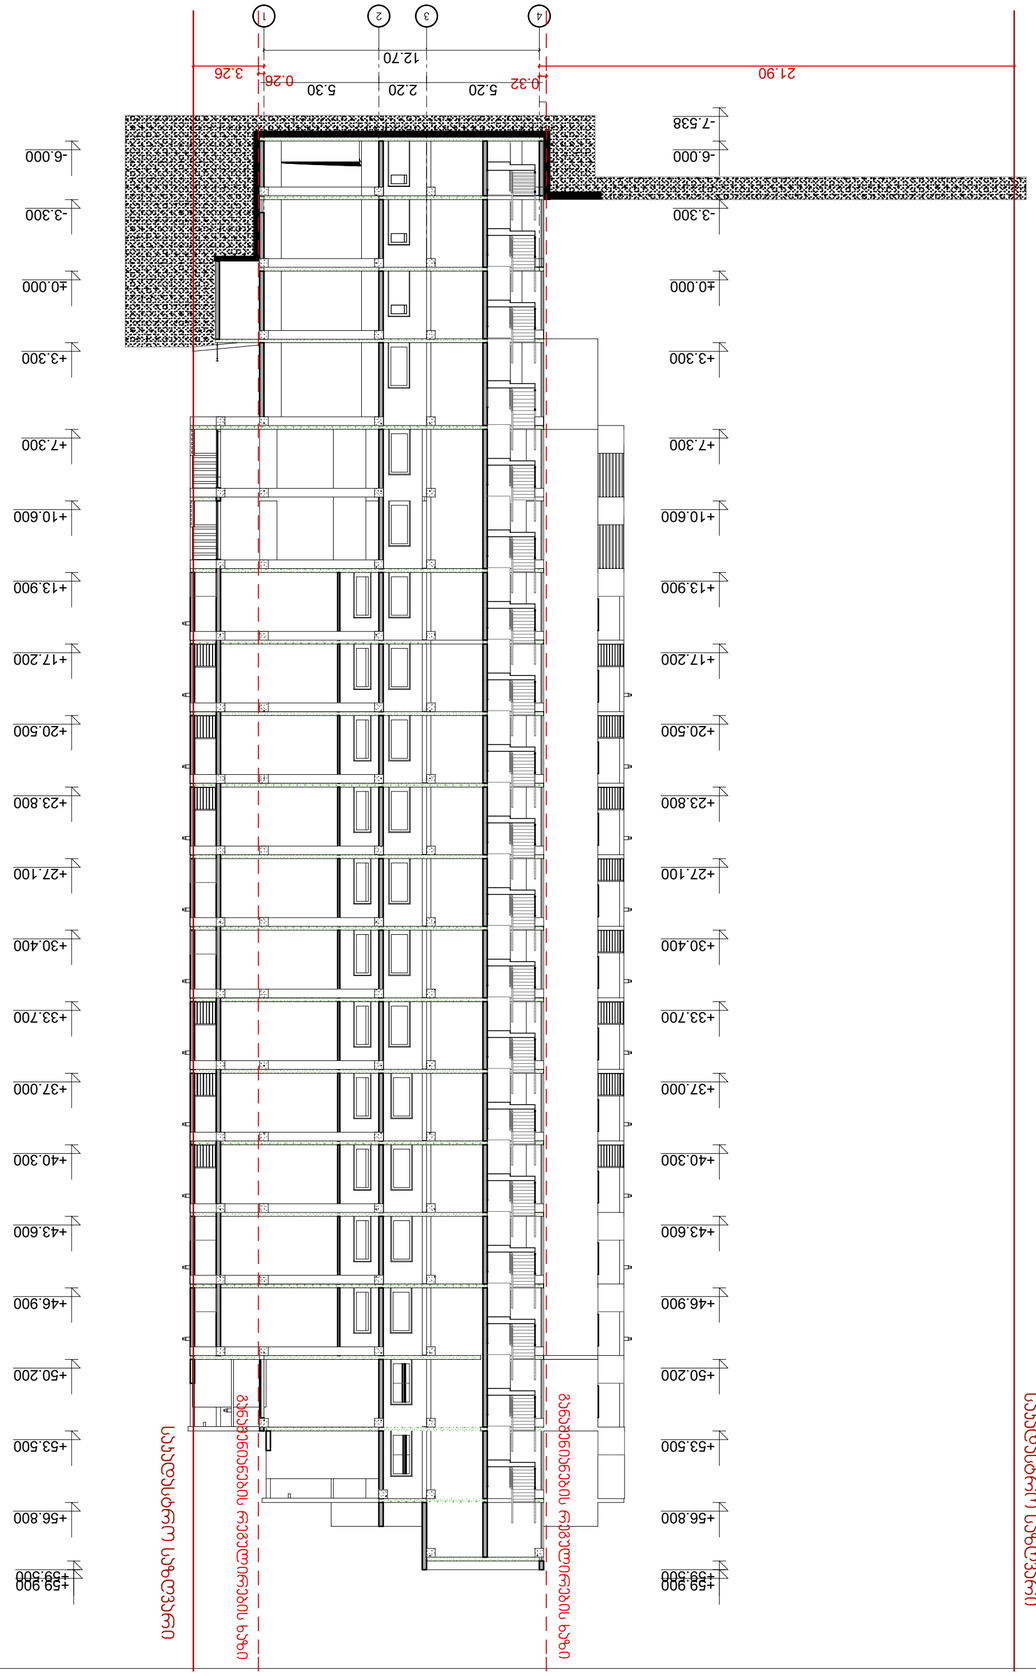

ობიექტის დასახელება			
ქ. ბათუმში, ა.წერეთლის ქუჩა 33ა/ზ ნაკვეთზე "ნაკრებულის ტიპის 9 სართულიანი საცხოვრებელი კორპუსის" მშენებლობის პროექტი			
ნახაზის დასახელება		ნახაზის ნომერი	
ფასადი 3-3		A-2	8.3
პროექტის ავტორი			
არქიტექტორი			
კონსტრუქციული ნაწილის ავტორი			
ინჟინერი			
ინჟინერი			
ინჟინერ