საქართველო
ქ. თბილისის მერიის საჯარო სამართლის იურიდიული პირი
თბილისის არქიტექტურის სამსახური

| | | |
|---|---|---|
| განყოფილების უფროსი | | |
| მთავარი სპეციალისტი | | |

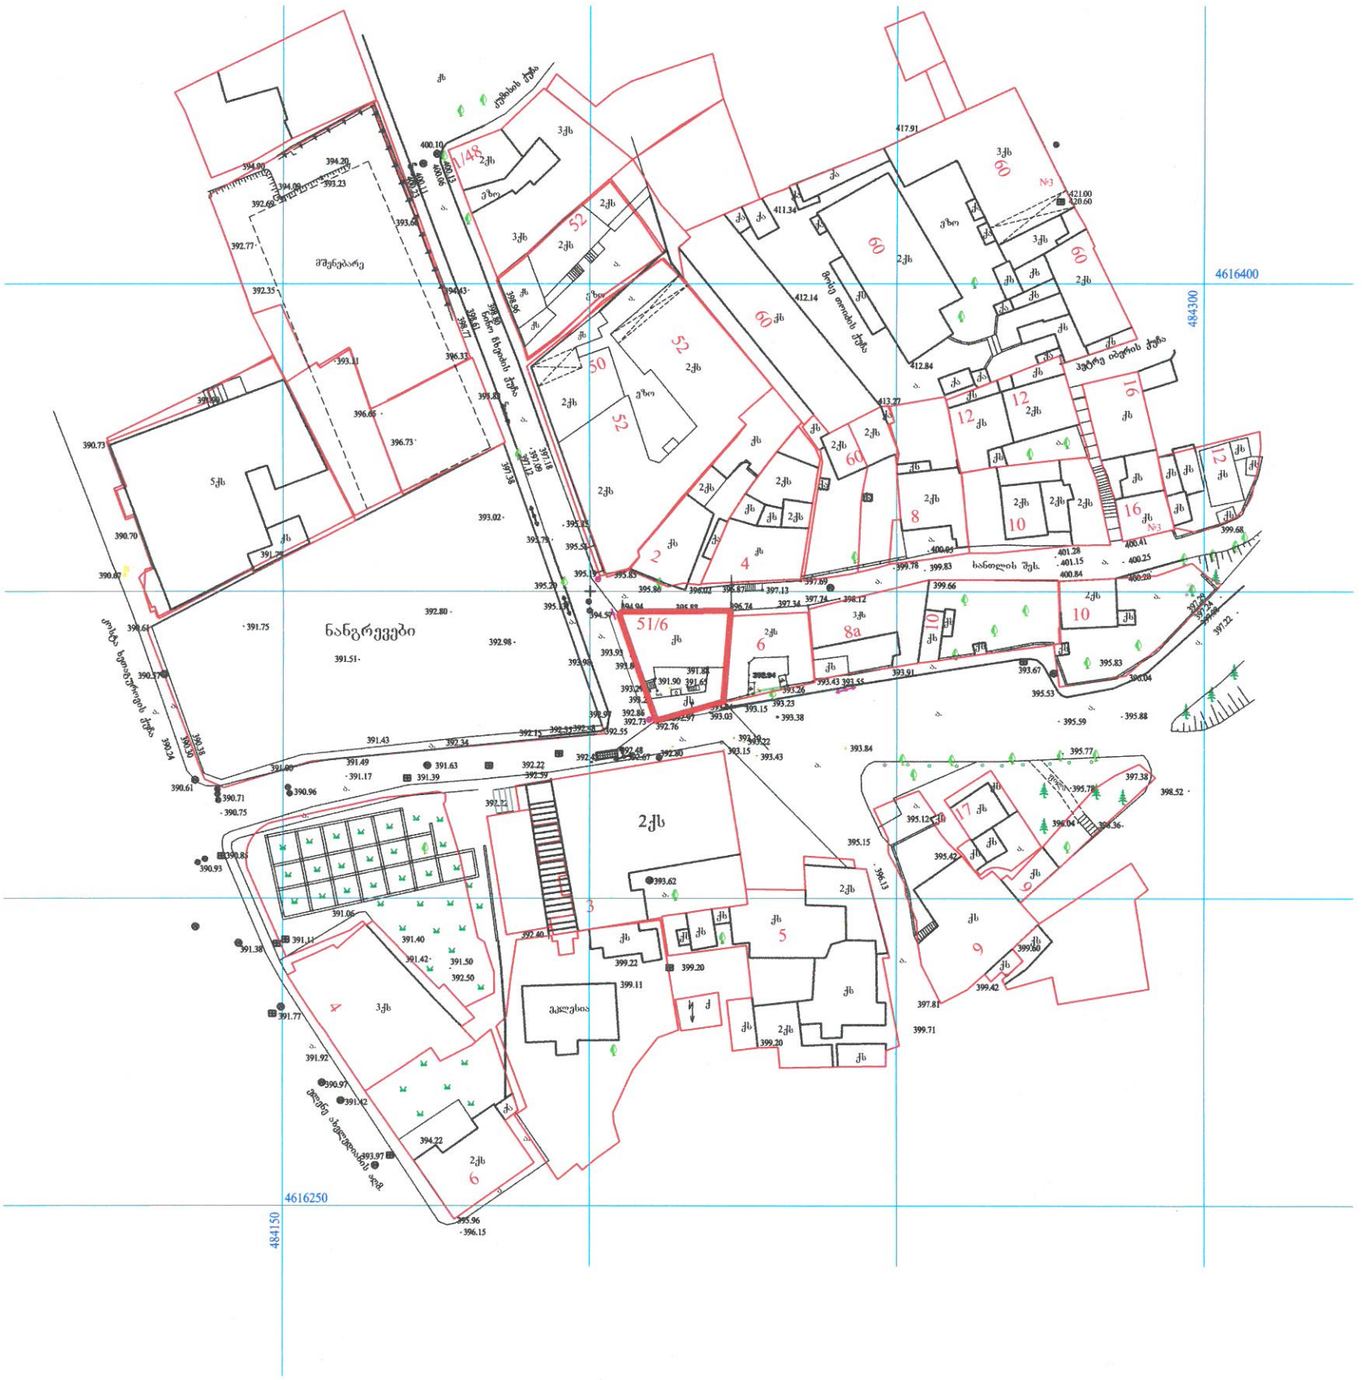
4616400
484300
4616250
484150
ნანგრევები
მშენებარე
2ქს
3ქს
5ქს
ბილიკი ბაღდათის ქუჩაზე
ბილიკი ბაღდათის ქუჩიდან
ბილიკი ბაღდათის ქუჩიდან
ბილიკი ბაღდათის ქუჩიდან

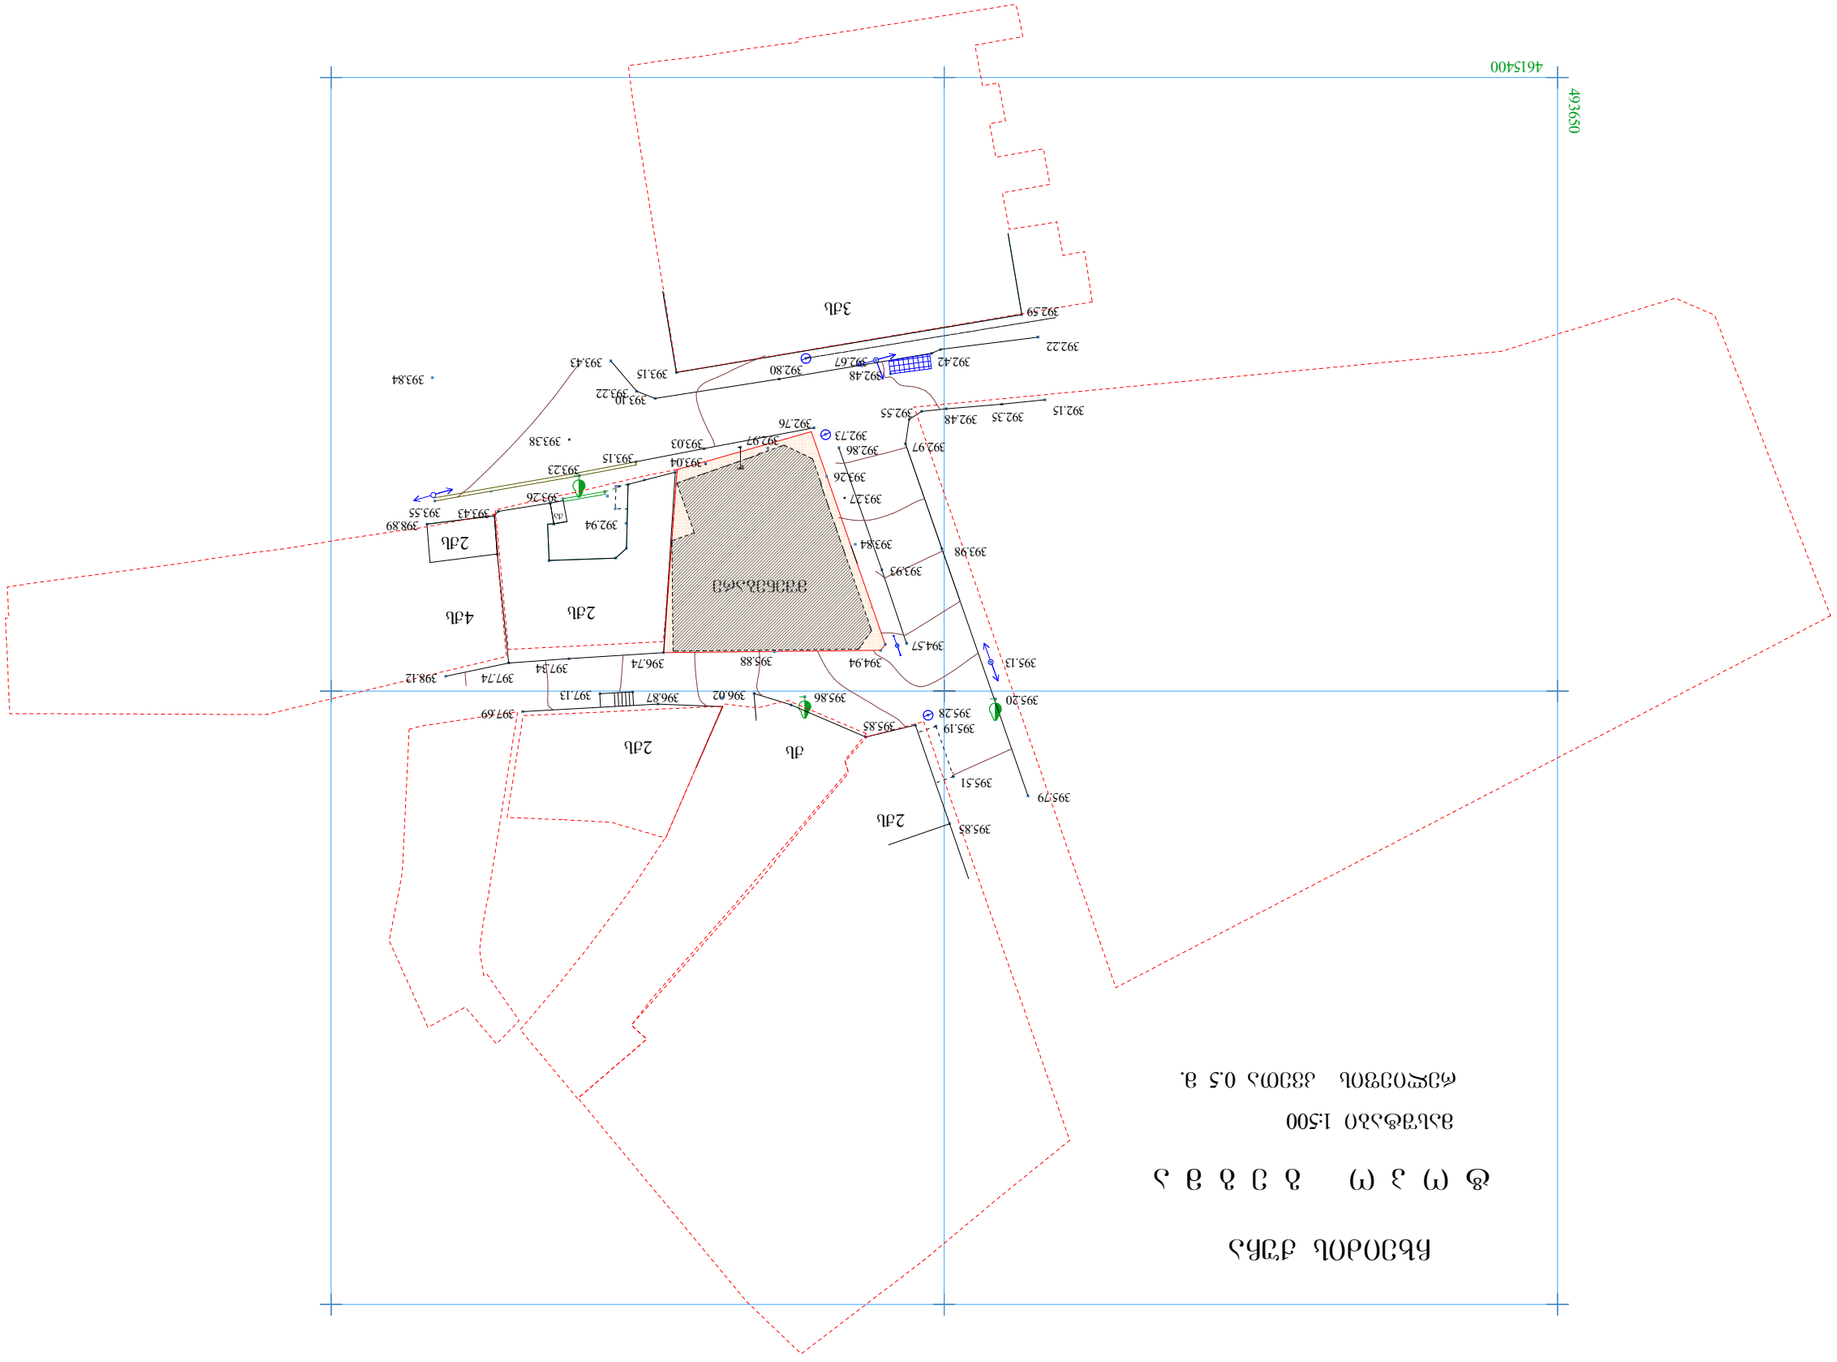

395.79

395.20

393.84
393.93
393.98

393.26

392.86

392.76

392.73 392.97

393.04

393.03

393.15

393.23

393.26

393.43

393.15

393.10

392.80 392.67 392.48 392.42

392.59
392.22

392.35 392.48 392.55

392.97

392.15

394.57

394.94 395.88 396.74 397.34

397.74 398.12

397.69

395.86 396.02 396.87 397.13

395.85
395.28

395.19
395.51

395.85
395.13

393.55

392.94 398.89

393.22

393.43

393.84

393.27

393.38

3qs

2qs

2qs 4qs

493650

4615400

t o p o g e g m a

მასშტაბი 1:500

რელიეფის კვეთა 0.5 მ.

HCxeiZis ქუჩა

qs 2qs

qa

2qs

მშენებარე

ქ, თბილისი.

ნ. ჩხეიძის ქ. #54

მაია ვანიშვილი

ხელმოწერა
ა. მიქუჭაძე
STAGE

პროექტი

მაშტაბი

პირობითი ნიშნები

სტადია

a -

პრ. ავტორი

ნახაზი

ფურც.

EXPLICATION

PAGES ALL
PAPER SIZE

SCALE

გვარი

s/k # 01019012603

PROJECT

PROJECT #

ფიზიკური პირი ა. მიქუჭაძე

პროექტი ა -

პროექტის #

თარიღი

დამკვეთი

CLIENT

ADDRESS

DATE OF ISSUE

DRVG.

ფორმატი

მისამართი

თანამდებობა

ექსპლიკაცია

A - 3

სულ

ტექნიკური მონაცემები

ტოპოგრაფიული

გეგმა

შეასრულა ა. კაჭარავა

საპროექტო მიწის ნაკვეთი

მომიჯნავე მიწის ნაკვეთები

m. 1:500

ა. კაჭარავა
არქიტექტურული ნაწილი

სატუმრო ქ, თბილისში

კორექტირებული პროექტი

17/08/2017

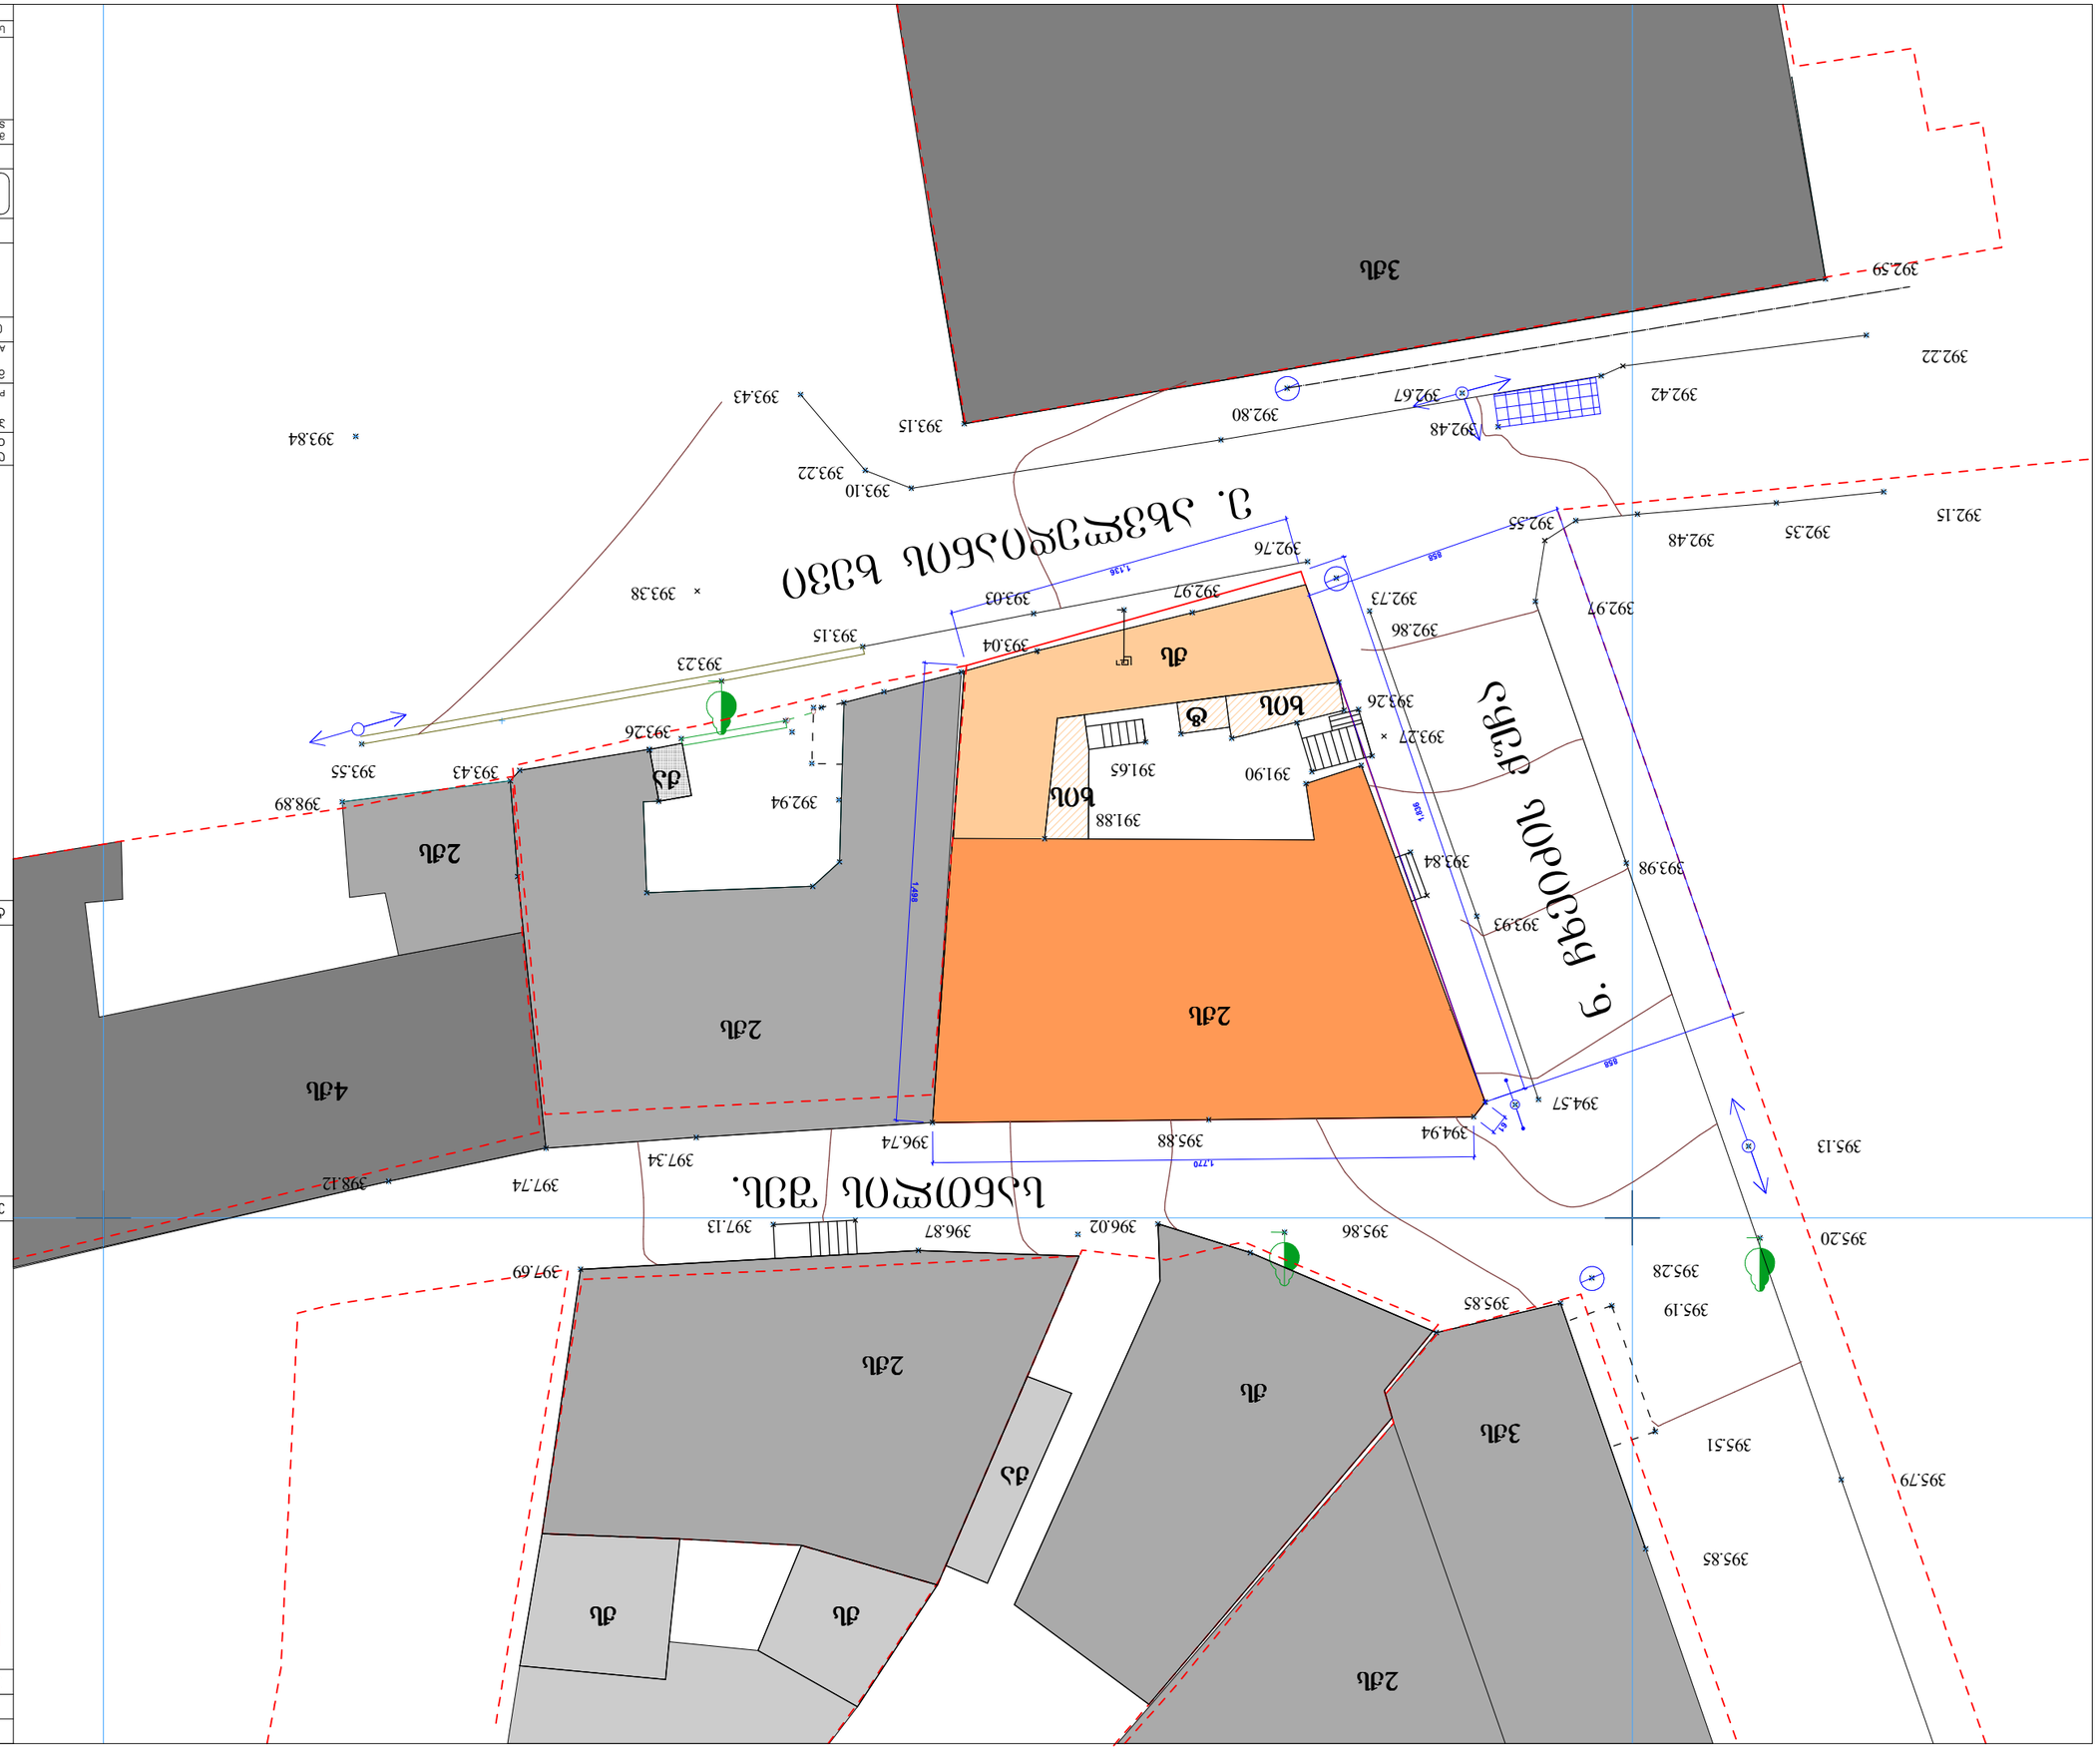

1,770

61

1

,836

1,136

1

,

4

9

8

858

858

395.79

395.20

393.84
393.93

393.98

393.26
392.86

392.76

392.73 392.97

393.04

393.03

393.15

393.23

393.26

393.43

393.15

393.10

392.80

392.67
392.48

392.42

392.59
392.22

392.35 392.48 392.55

392.97

392.15

391.90

391.88

391.65

394.57

394.94 395.88 396.74

397.34

397.74 398.12

397.69

397.13 396.87 396.02 395.86

395.85

395.28

395.19
395.51

395.85

395.13

393.55

392.94 398.89

393.22

393.43

393.84

393.27

393.38

3qs

ხის ტ

qs

2qs

2qs 2qs

4qs

n

.

ჩხეიძის

ქუჩა

2qs

3qs

qa

qs

2qs

სანთლის შეს.
ე. ახვლედიანის ხევი

ხის

qa

qs qs

ქ, თბილისი.

ნ. ჩხეიძის ქ. #54

მაია ვანიშვილი

ხელმოწერა
ა. მიქუჭაძე
STAGE

პროექტი

მაშტაბი

პირობითი ნიშნები

სტადია

a -

პრ. ავტორი

ნახაზი

ფურც.

EXPLICATION

PAGES ALL
PAPER SIZE

SCALE

გვარი

s/k # 01019012603

PROJECT

PROJECT #

ფიზიკური პირი ა. მიქუჭაძე

პროექტი ა -

პროექტის #

თარიღი

დამკვეთი

CLIENT

ADDRESS

DATE OF ISSUE

DRVG.

ფორმატი

მისამართი

თანამდებობა

ექსპლიკაცია

A - 3

სულ

ტექნიკური მონაცემები

ტოპო გეგმა

შეასრულა

საპროექტო მიწის ნაკვეთი

მომიჯნავე მიწის ნაკვეთები

m. 1:200

არსებული განაშენიანება

საკუთრებაში არსებული

ორ სართულიანი შენობა

საკუთრებაში არსებული

ერთ სართულიანი შენობა

საკუთრებაში არსებული

ხის მიშებნება, აივანი

მომიჯნავე

ერთ სართულიანი შენობა

მომიჯნავე

ორ სართულიანი შენობა

მომიჯნავე

სამი-ოთხ სართულიანი შენობა

ა. კაჭარავა

ა. კაჭარავა
არქიტექტურული ნაწილი

სატუმრო ქ, თბილისში

კორექტირებული პროექტი

17/08/2017

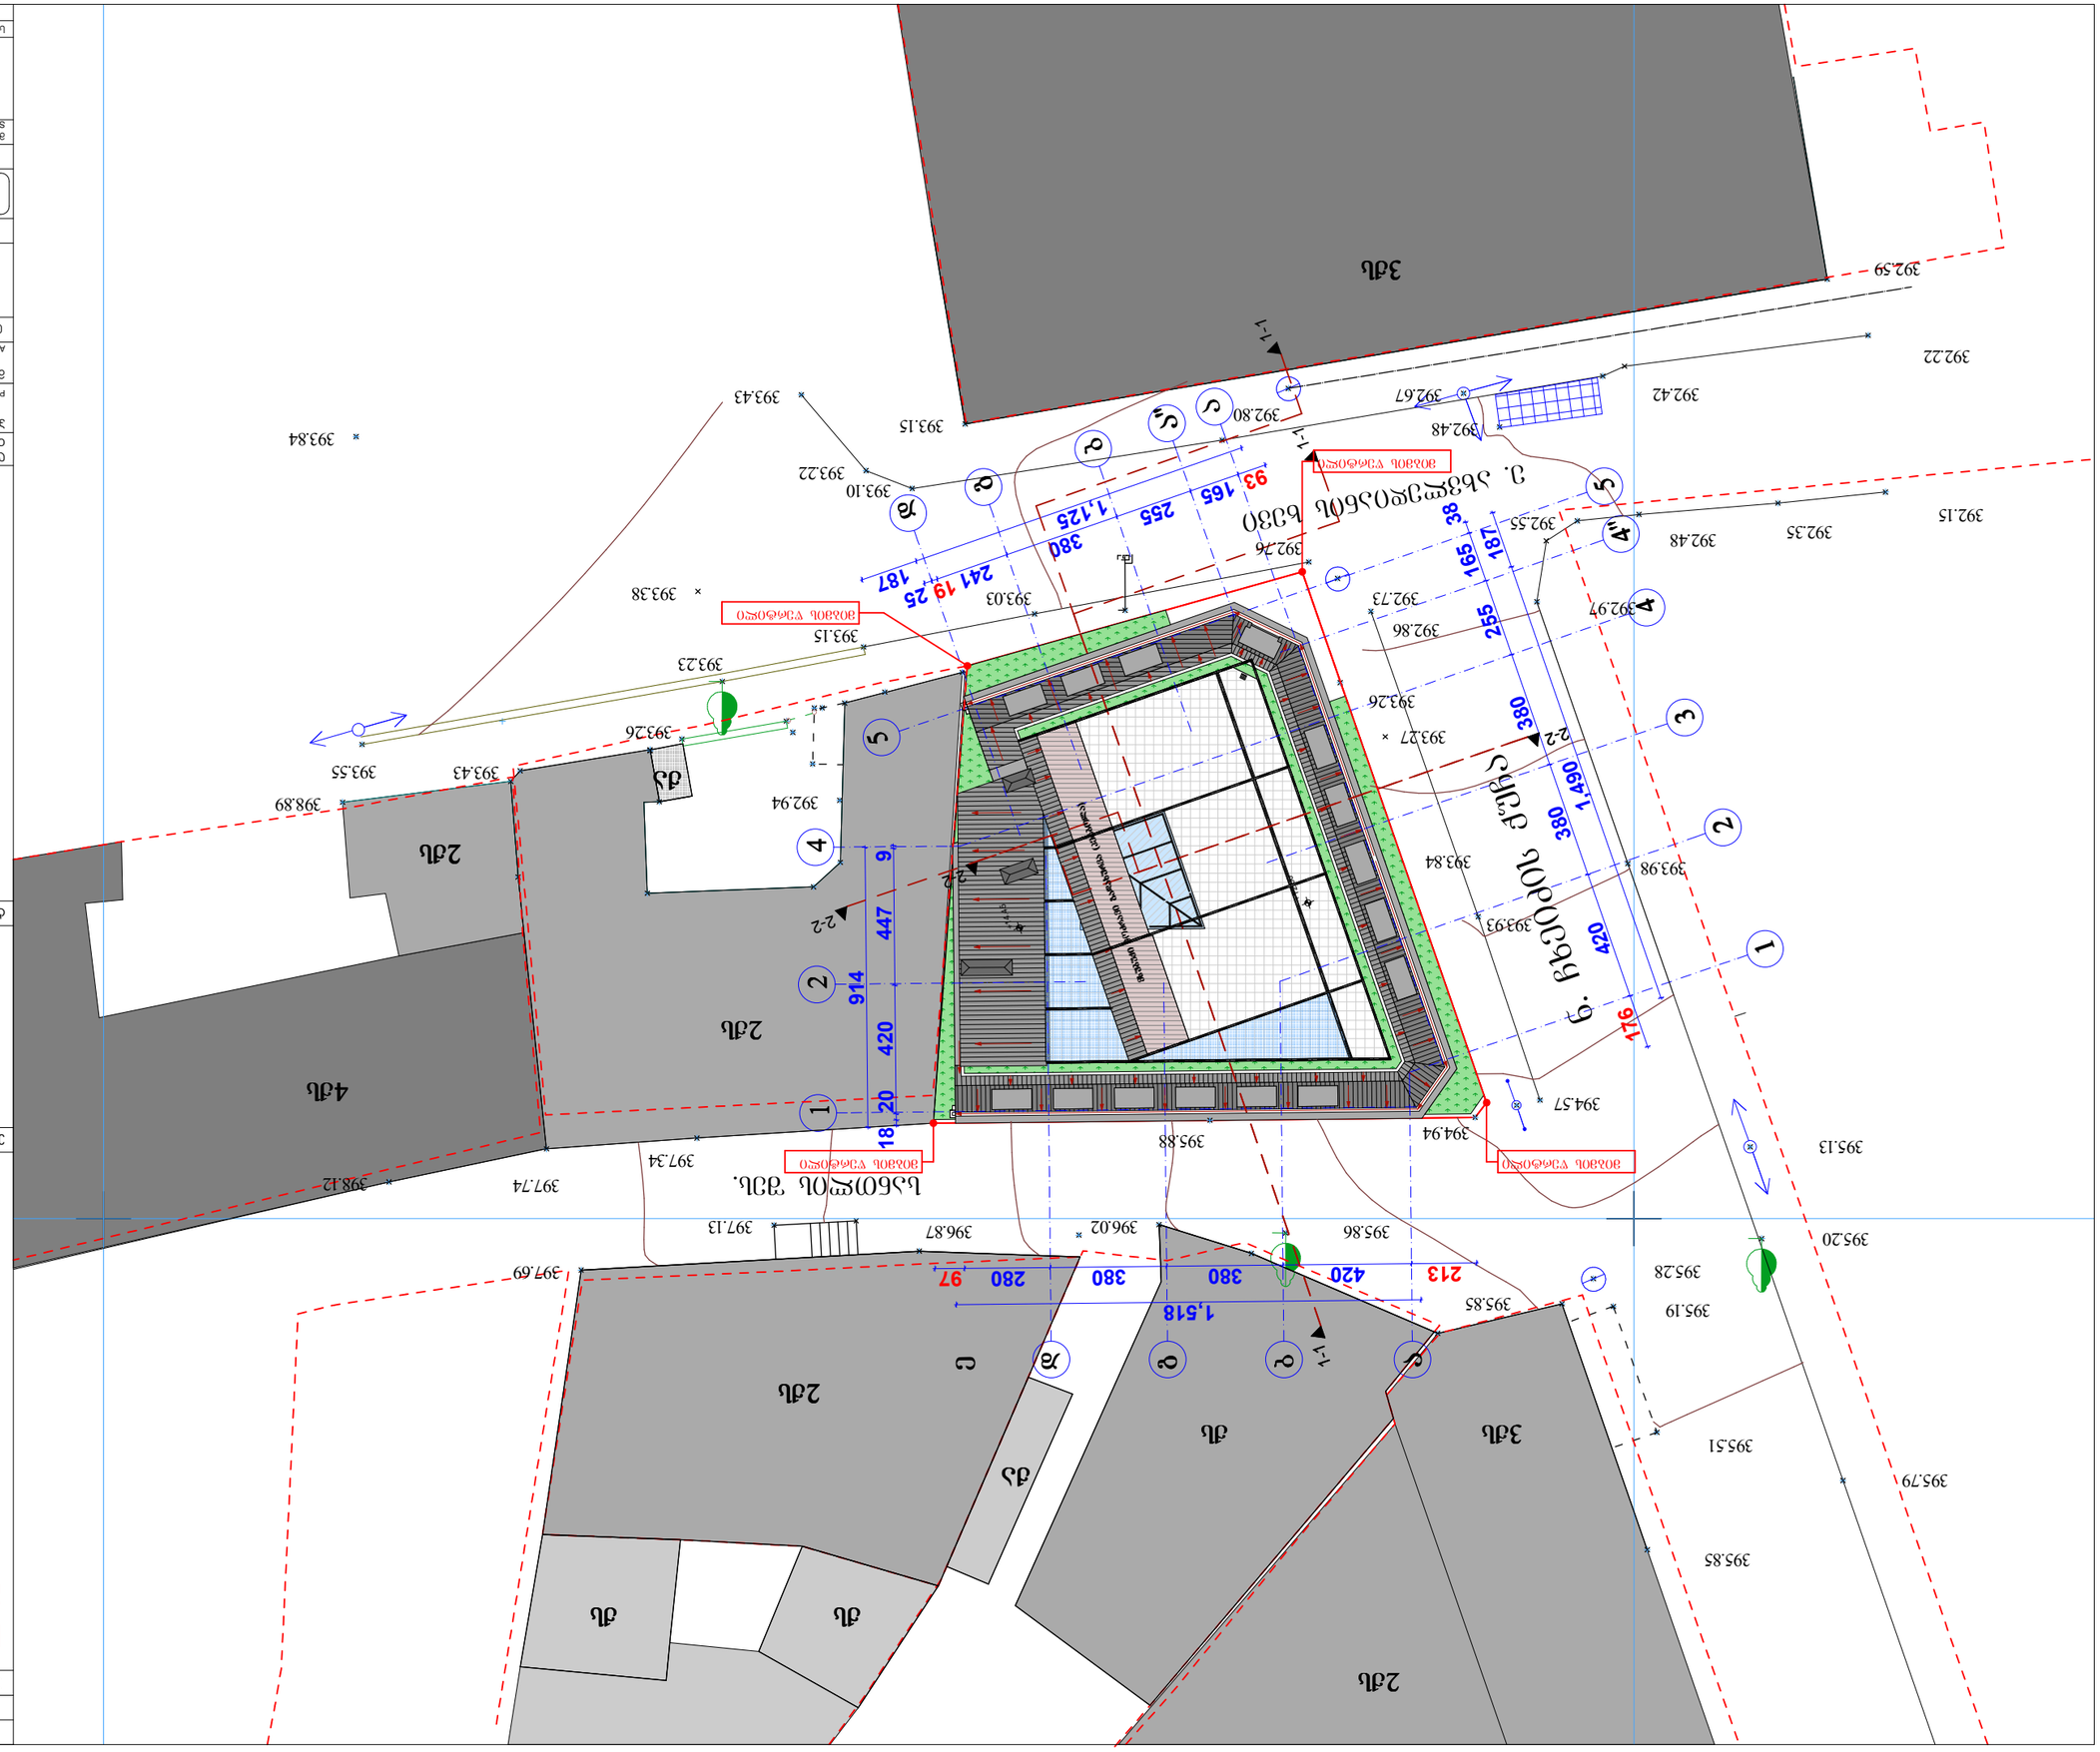

1,518

176

420

380

380

255

165

38

213 420 380 380 280 97

1

8

2

0

4

2

0

4

4

7

9

1

,490

187

93 165 255

380

241 19 25

1,125

187

9

1

4

2-2

2-2

1

-1

1

-1

2-2

1

-1

მიბმის წერტილი

მიბმის წერტილი

მიბმის წერტილი მიბმის წერტილი

395.79

395.20

393.84
393.93

393.98

393.26
392.86

392.76

392.73 393.03

393.15

393.23

393.26

393.43

393.15

393.10

392.80

392.67
392.48

392.42

392.59
392.22

392.35 392.48 392.55

392.97

392.15

394.57

394.94 395.88

397.34

397.74 398.12

397.69

397.13 396.87 396.02 395.86

395.85

395.28

395.19
395.51

395.85
395.13

393.55

392.94 398.89

393.22

393.43

393.84

393.27

393.38

3qs

2qs

2qs

4qs

n

.

ჩხეიძის

ქუჩა

2qs

3qs

qa

qs

2qs

სანთლის შეს.

ე. ახვლედიანის ხევი

qa

qs qs

1

2

3

4

5

a

b

g

d

1

2

4
5

4"

a"

abgde

მსუბუქი

მოძრავი

გადახურვა

(perbola)

+14

.45

+12

.00

ქ, თბილისი.

ნ. ჩხეიძის ქ. #54

მაია ვანიშვილი

ხელმოწერა
ა. მიქუჭაძე
STAGE

პროექტი

მაშტაბი

პირობითი ნიშნები

სტადია

a -

პრ. ავტორი

ნახაზი

ფურც.

EXPLICATION

PAGES ALL
PAPER SIZE

SCALE

გვარი

s/k # 01019012603

PROJECT

PROJECT #

ფიზიკური პირი ა. მიქუჭაძე

პროექტი ა -

პროექტის #

თარიღი

დამკვეთი

CLIENT

ADDRESS

DATE OF ISSUE

DRVG.

ფორმატი

მისამართი

თანამდებობა

ექსპლიკაცია

A - 3

სულ

ტექნიკური მონაცემები

გენერალური გეგმა შეასრულა ა. კაჭარავა

საპროექტო მიწის ნაკვეთი

მომიჯნავე მიწის ნაკვეთები

m. 1:200

მომიჯნავე

ერთ სართულიანი შენობა

მომიჯნავე

ორ სართულიანი შენობა

მომიჯნავე

სამი-ოთხ სართულიანი შენობა

ქანობიანი სახურავი

ბრტყელი სახურავი

დეკორატიული გამწვანება

ატრიუმის მინის გადახურვა

ა. კაჭარავა

17/08/2017

არქიტექტურული ნაწილი

სატუმრო ქ, თბილისში

კორექტირებული პროექტი