


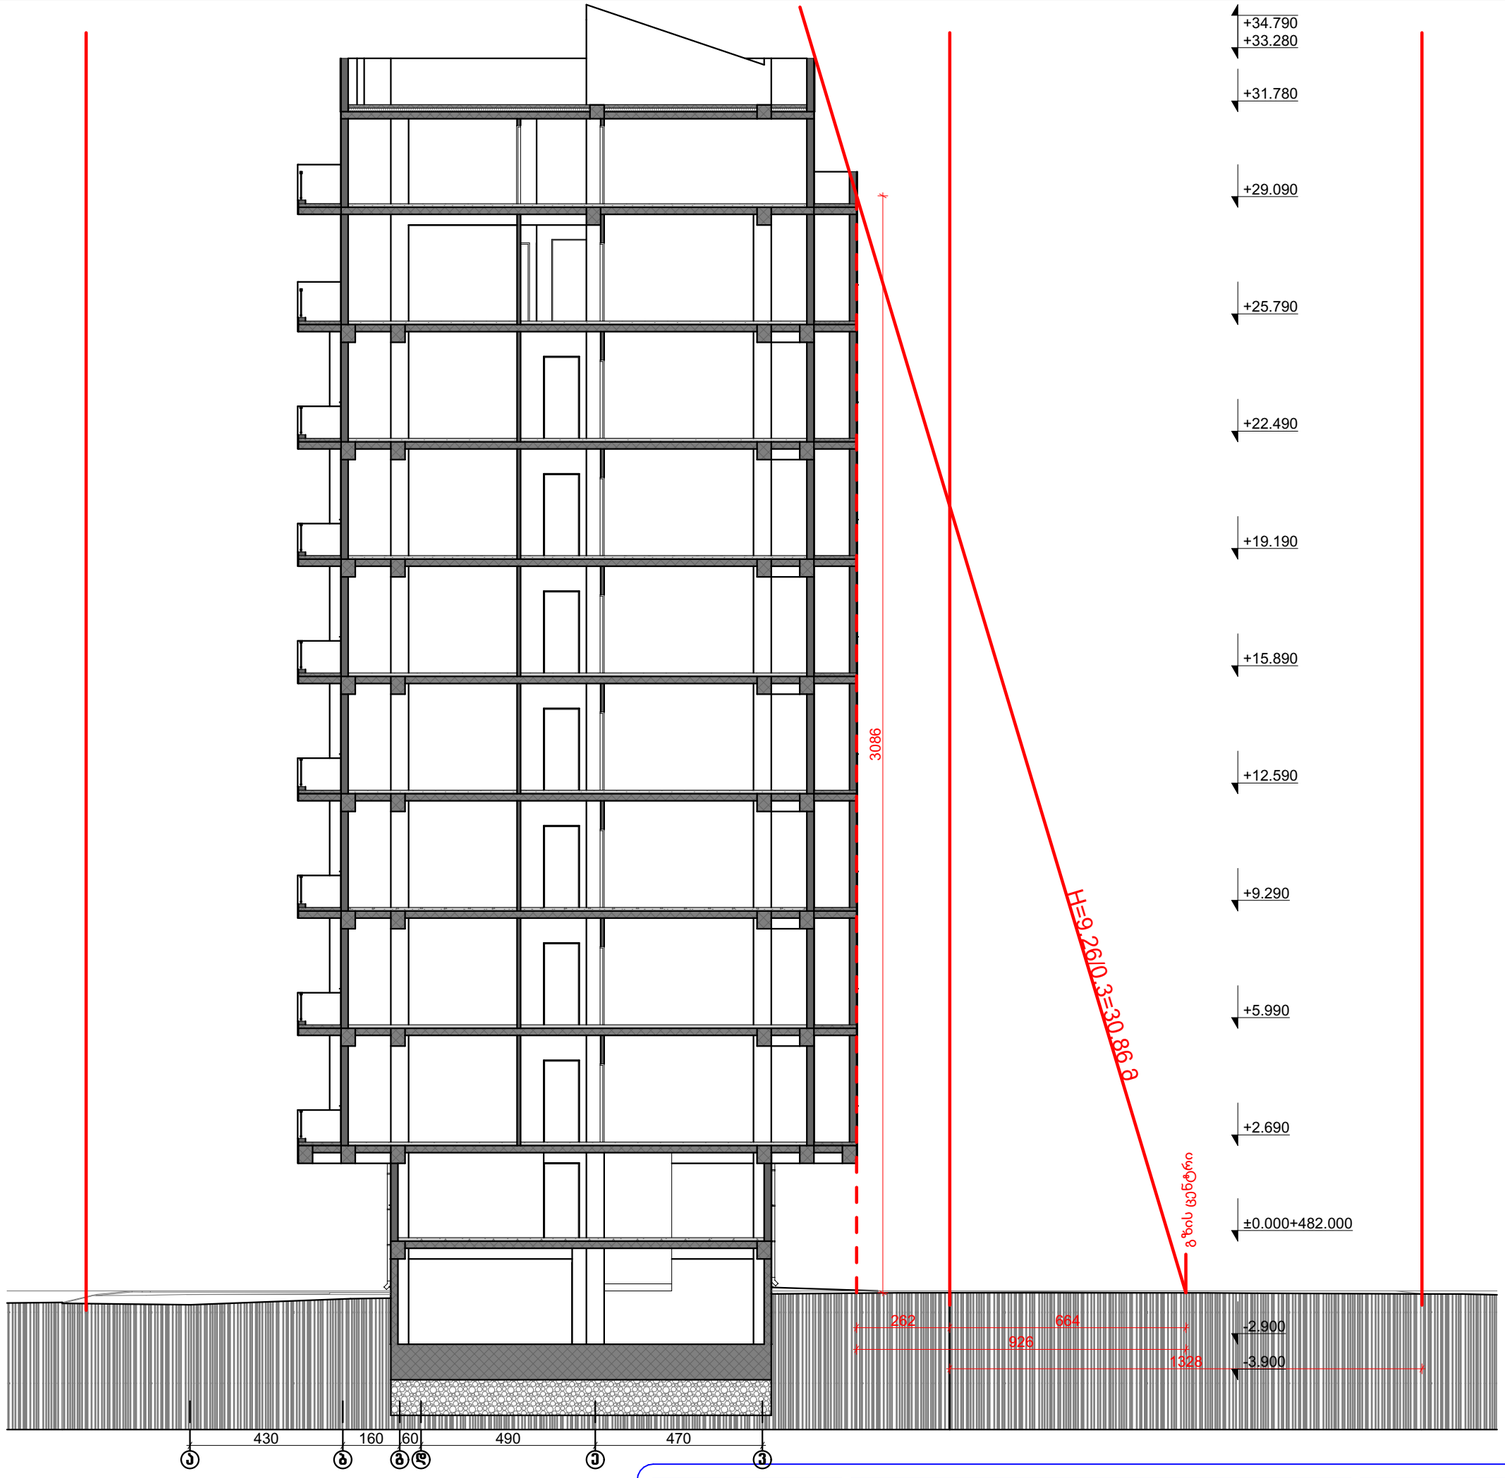

მრავალბინიანი საცხოვრებელი სახლის კორექტირებული პროექტი

მისამართი:

ქალაქი თბილისი,
დიდი დიღომი სტრაბონის ქუჩა №22
ს/კ 01.72.14.040.672

პრ.მთ.არქ თ. მურვანიძე
პრ.ავტორი რ. ებრალიძე

საპროექტო ორგანიზაცია


არქიკოლეგიუმი


სიმაღლის განსაზღვრის სქემა

მასშტაბი	თარიღი	ფურცლის №
M 1:150	07-Sep-17	A.24

ექსპლიკაცია:

1. საპროექტო შენობა
2. ღია ავტოსადგომი
3. გამწვანება (კ³)

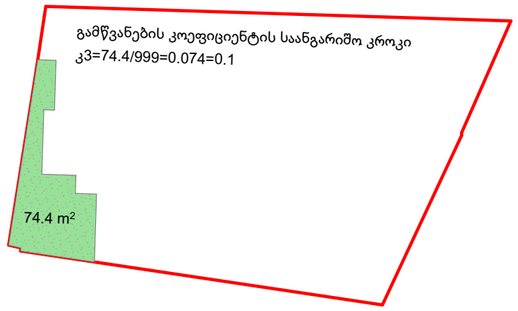

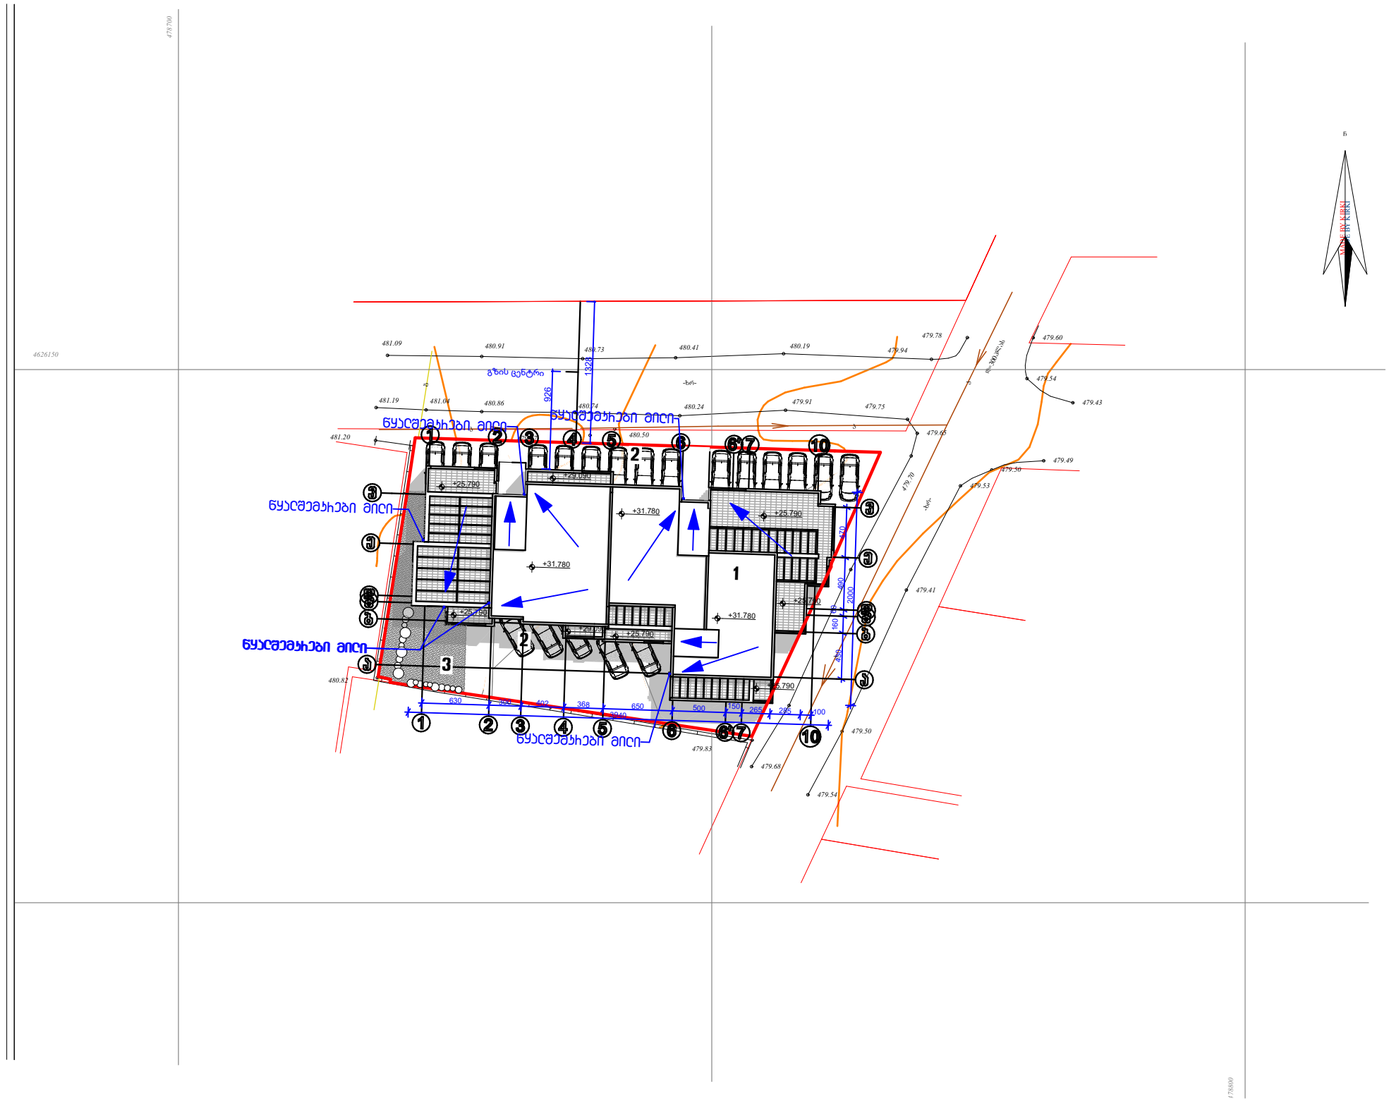



მრავალბინიანი საცხოვრებელი სახლის კორექტირებული პროექტი

მისამართი:

ქალაქი თბილისი,
დიდი დიღომი სტრაბონის ქუჩა №22
ს/კ 01.72.14.040.672

პარ.მთ.არქ თ. მურვანიძე
პარ.ავტორი რ. ებრალიძე

საპროექტო ორგანიზაცია

არქიკოლეგიუმი

სიმაღლის განსაზღვრის სქემა გენგეგმა

მასშტაბი	თარიღი	ფურცლის №
M 1:500	07-Sep-17	A.25