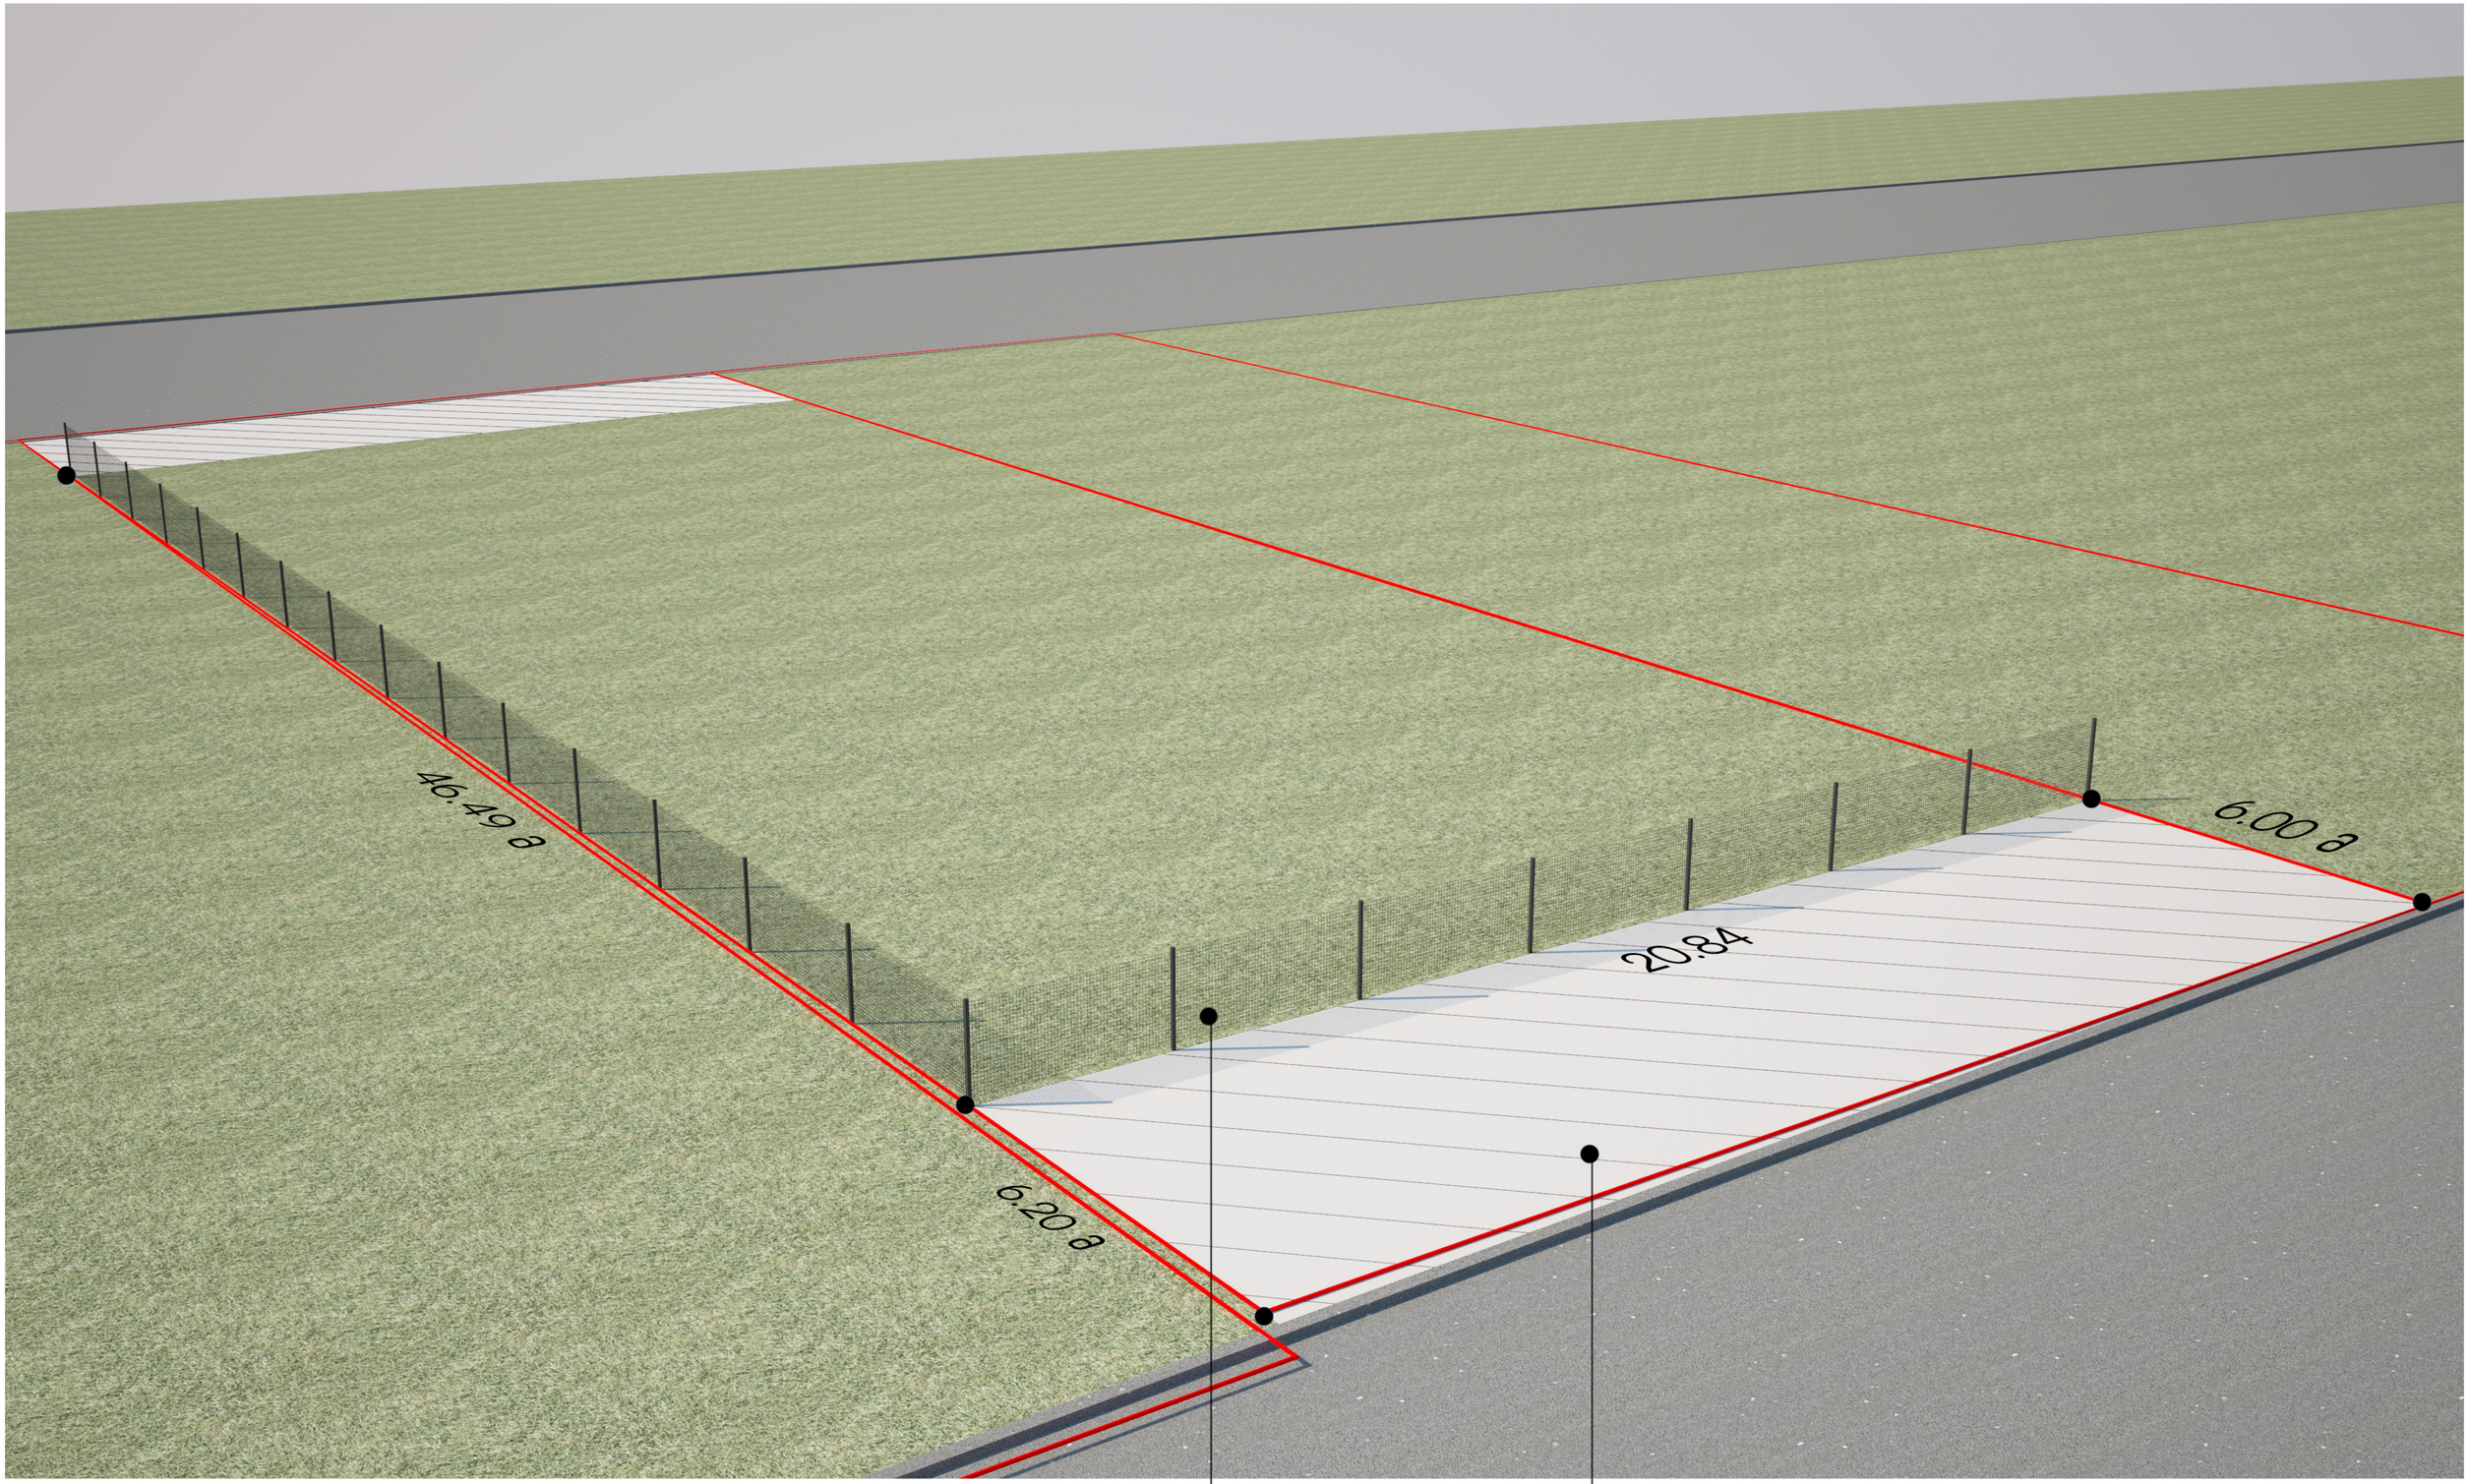
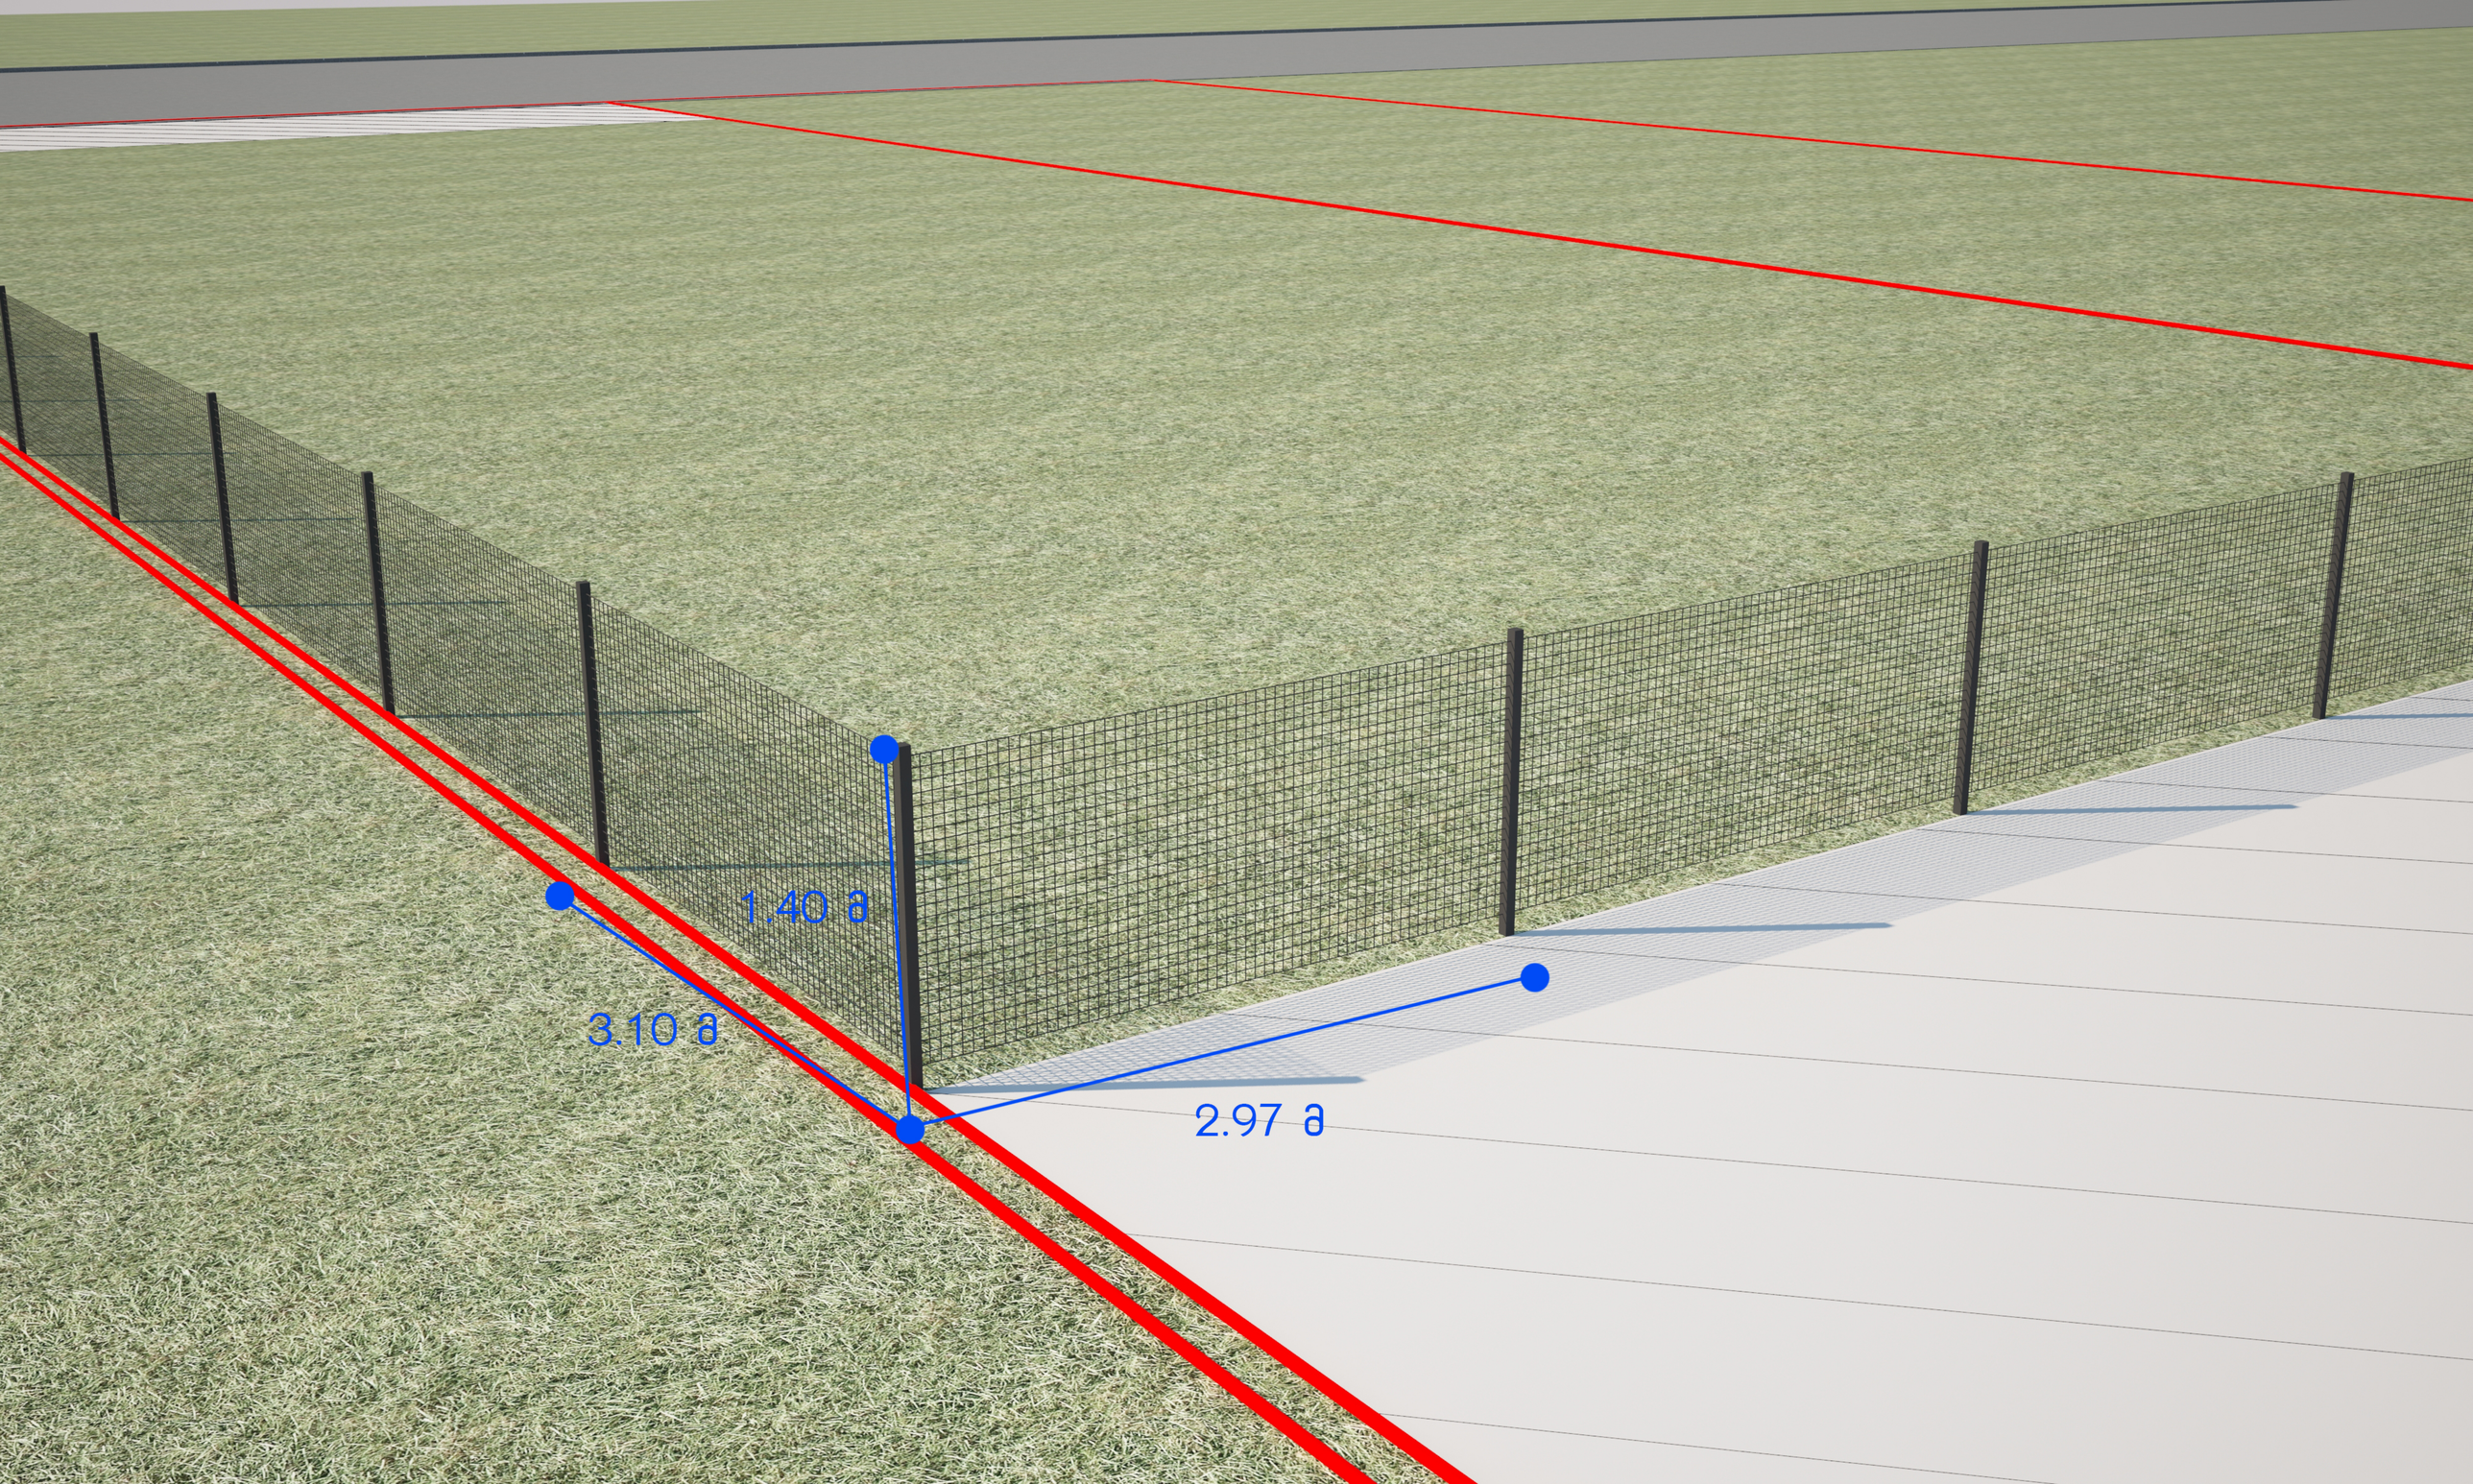


ლითონის ღობე

427.99
427.65
-ა-
გზა
-ა-
481250
4626200
428.36
428.19
428.08
427.94
429.08
428.65
6000
6000
428.31
428.69
428.57
ფუნქციური ცონების
საზღვარი
428.77
428.62
428.60
428.55
428.80
428.71
428.62
428.55
428.65
46490
428.56
428.69
428.73
428.66
428.48
428.56
428.81
428.67
საპროექტო ღობე
481350
4626150
428.77
428.58
428.47
ფუნქციური ცონების
საზღვარი
428.82
20840
6200
6000
428.73
428.60
428.49
428.33
428.16
-ა-
გზა
-ა-
428.31
428.04
427.91
427.90
427.90


46.49 მ
6.20 მ
20.84
6.00 მ
სატრანსპორტო ზონა
ლითონის ღობე


1.40 a
3.10 a
2.97 a