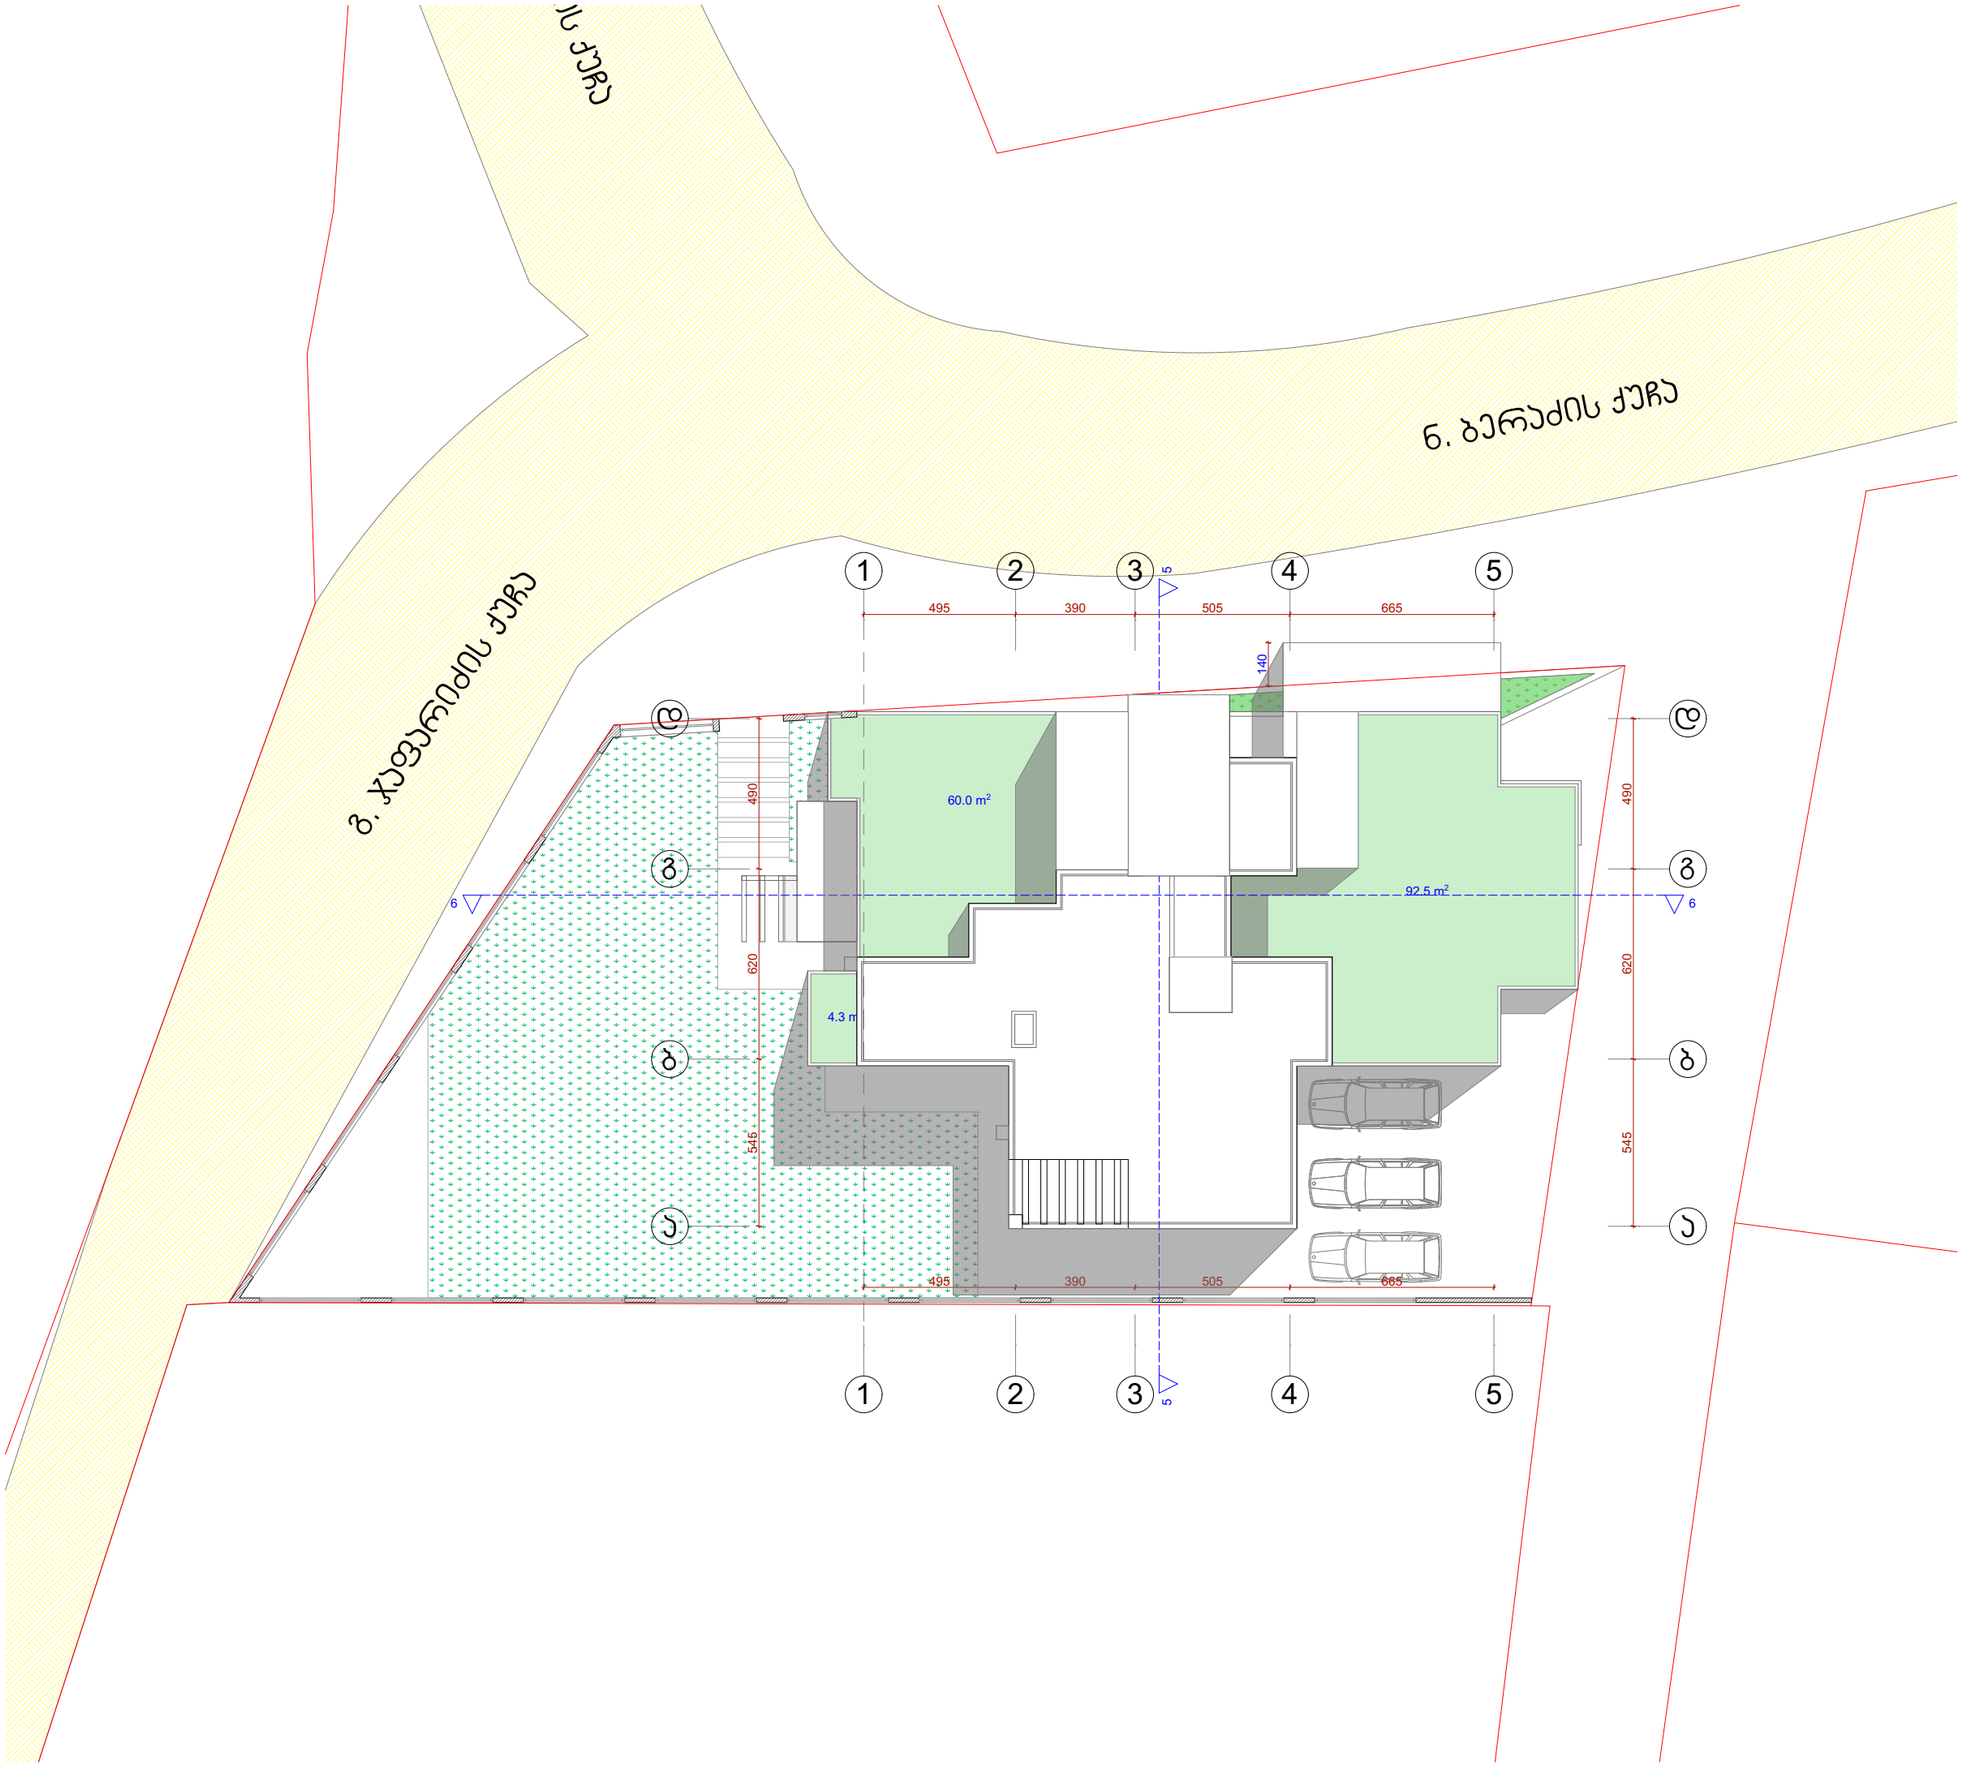


ორგანიზაციის სახელწოდება

მთ. არქიტექტორი	ბ. გოგუა
შესრულა	ა. ცაავა
შეამოწმა	ბ. გოგუა

პროექტი

პროექტის სახელწოდება

მრავალბინიანი საცხოვრებელი სახლი

საპროექტო შენობის მისამართი:

მისამართი: ქ.თბილისი, დიღმის სასწავლო საცდელი მეურნეობა

დამკვეთი

შ.პ.ს. რაპოლი
ს/კ : 404993389

ტექნიკურ ეკონომიკური მაჩვენებლები

მიწის ნაკვეთის ფართობი	740.00 მ2
სამშენებლო ფართობი	
კ1 ფართობი	225.3 მ²
კ2 ფართობი	282.2 მ²
საერთო ფართობი	
ბინების ფართობი	
საზაფხულო ფართობი	
კიბის უჯრედის ფართობი	

ნახაზის სახელწოდება

გენგეგმა

მასშტაბი **1:200**

სტადია
პროექტი

2017 წ

saqarTvelo

q. Tbilisis meria

ssip Tbilisis arqiteqturis samsaxuri

vake-saburTalos raioni, diRmis saswavlo sacdeli meurneoba,
moq. l. kiknaZis sakuTrebaSi arsebuli 740 kv.m. sasoflo-sameurneo
daniSnulebis miwis nakveTis da misi mimdebare teritoriis topografiuli

gegma

samsaxuris ufrosi: /a. boWoiZe/


safuZveli:

situaciuri sqema

maStabi: 1:5000



miwis nakveTis gamoyenebis pirobebis momzadebis ganyofileba		
ganyofilebis ufrosi		
mTavari specialisti		
sainvesticio ganyofileba		
ganyofilebis ufrosi		
mTavari specialisti		
miwis nakveTis funqcia da qalaqmSeneblobiTi pirobebis parametrebi		

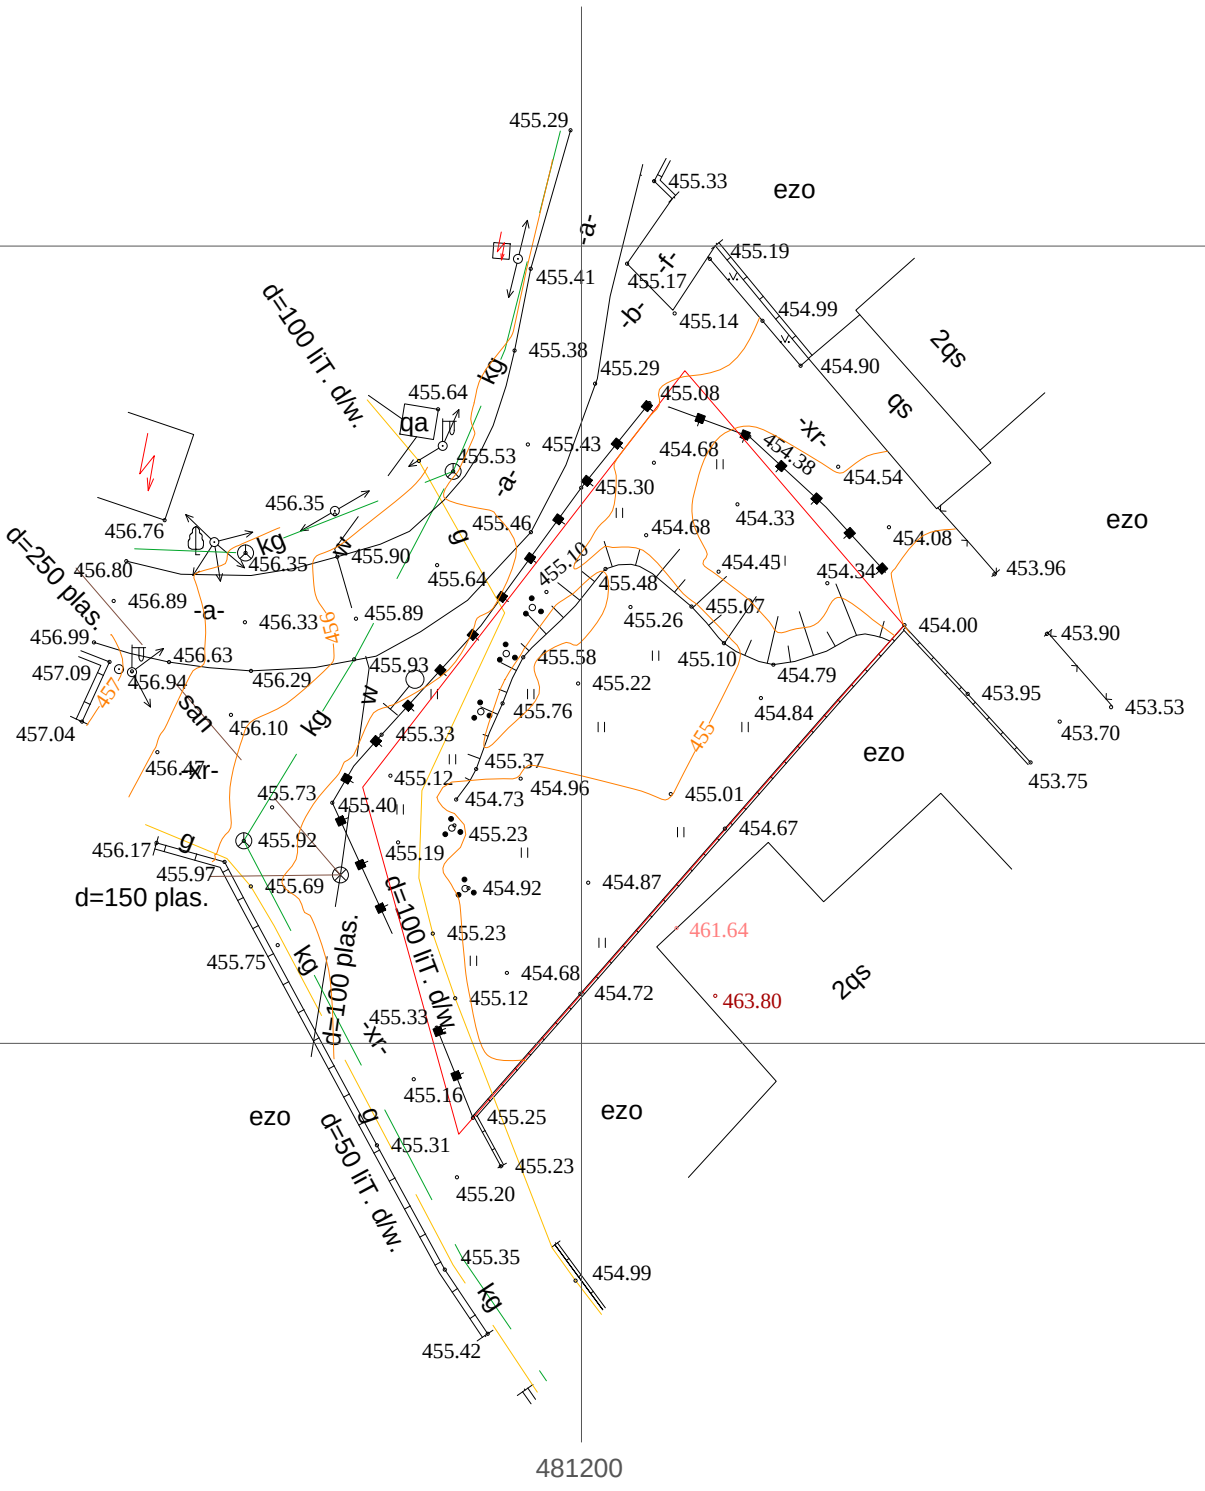

pirobiTi aRniSvnebi

WGS 1984 -is koordinatTa sistemis UTM proeqcia

qs	sacx. Senoba	xis Robe	w — wyalgayvaniloba
qa	arasacx. Senoba	Robe	
	farduli	qvis kedeli	g — gazi
	mSenebare Senoba	kedeli	k — kanalizacia
	satransfor. jixuri	flate	san — saniaRvre
	xeebi	rkinigza	kg — kavSirgabmuloba
	gare ganaTeba	sameTvalyureo Webi	el. qselebi
		el. gadamcemi xazi	Tg — gaTboba

SeniSvna: 1) ——— nakveTis sazRvari (Tu igi aris naxazze) miTiTebulia damkveTis mier
2) miwis samuSaoebis Sesruleba SeaTanxmeT komunikaciis warmomadgenlebTan

Sps `niu point~

saqarTvelo, Tbilisi, saburTalos q. #44;
tel: +995 32 2945808; mob: 557 704433;

Ltd `NewPoint~

44 saburTalo street, Tbilisi, Georgia,
tel: +995 32 2945808; cell phone: +995 557 704433;

www. newpoint.ge *info@newpoint.ge*

direqtori:		g. kirkitaZe
azoma:		e. gaspariani
daxaza:		n. kobaiZe
maStabi: 1:500		21/12/2012 w.