

არქიტექტურა

KHMALADZE
ARCHITECTS

E-mail: Giorgi@Khmaladze.ge
დ. უზნაძე №91ა, თბისი

არქიტექტორი
სასტუმრო კასს

მისამართი
თბილისი, დ. უზნაძის №91ა
დამკვეთი
შპს კასს1

დამხამრე - 2123.8 კ3.მ

კიბის უჯრედი - 21.5 კ3.მ

სულ - 2145.3 კ3.მ

სტატუსი	CD
მასშტაბი	1 : 100
ფორმატი	594 x1150
თარიღი	08-Sep-17 20:04:31

ფურცელი
-2 სართული
ბეგმა ნიშნულზე
-7.50

ფურცლის ნომერი
A102

ავტორი	გიორგი ხმალაძე
დახაზა	დიმიტრი ჯობაძე
შეამოწმა	გიორგი ხმალაძე

D:\project\016 Yoo Gergel\07_REVIT\016_20170908_asatvirti_D.rvt

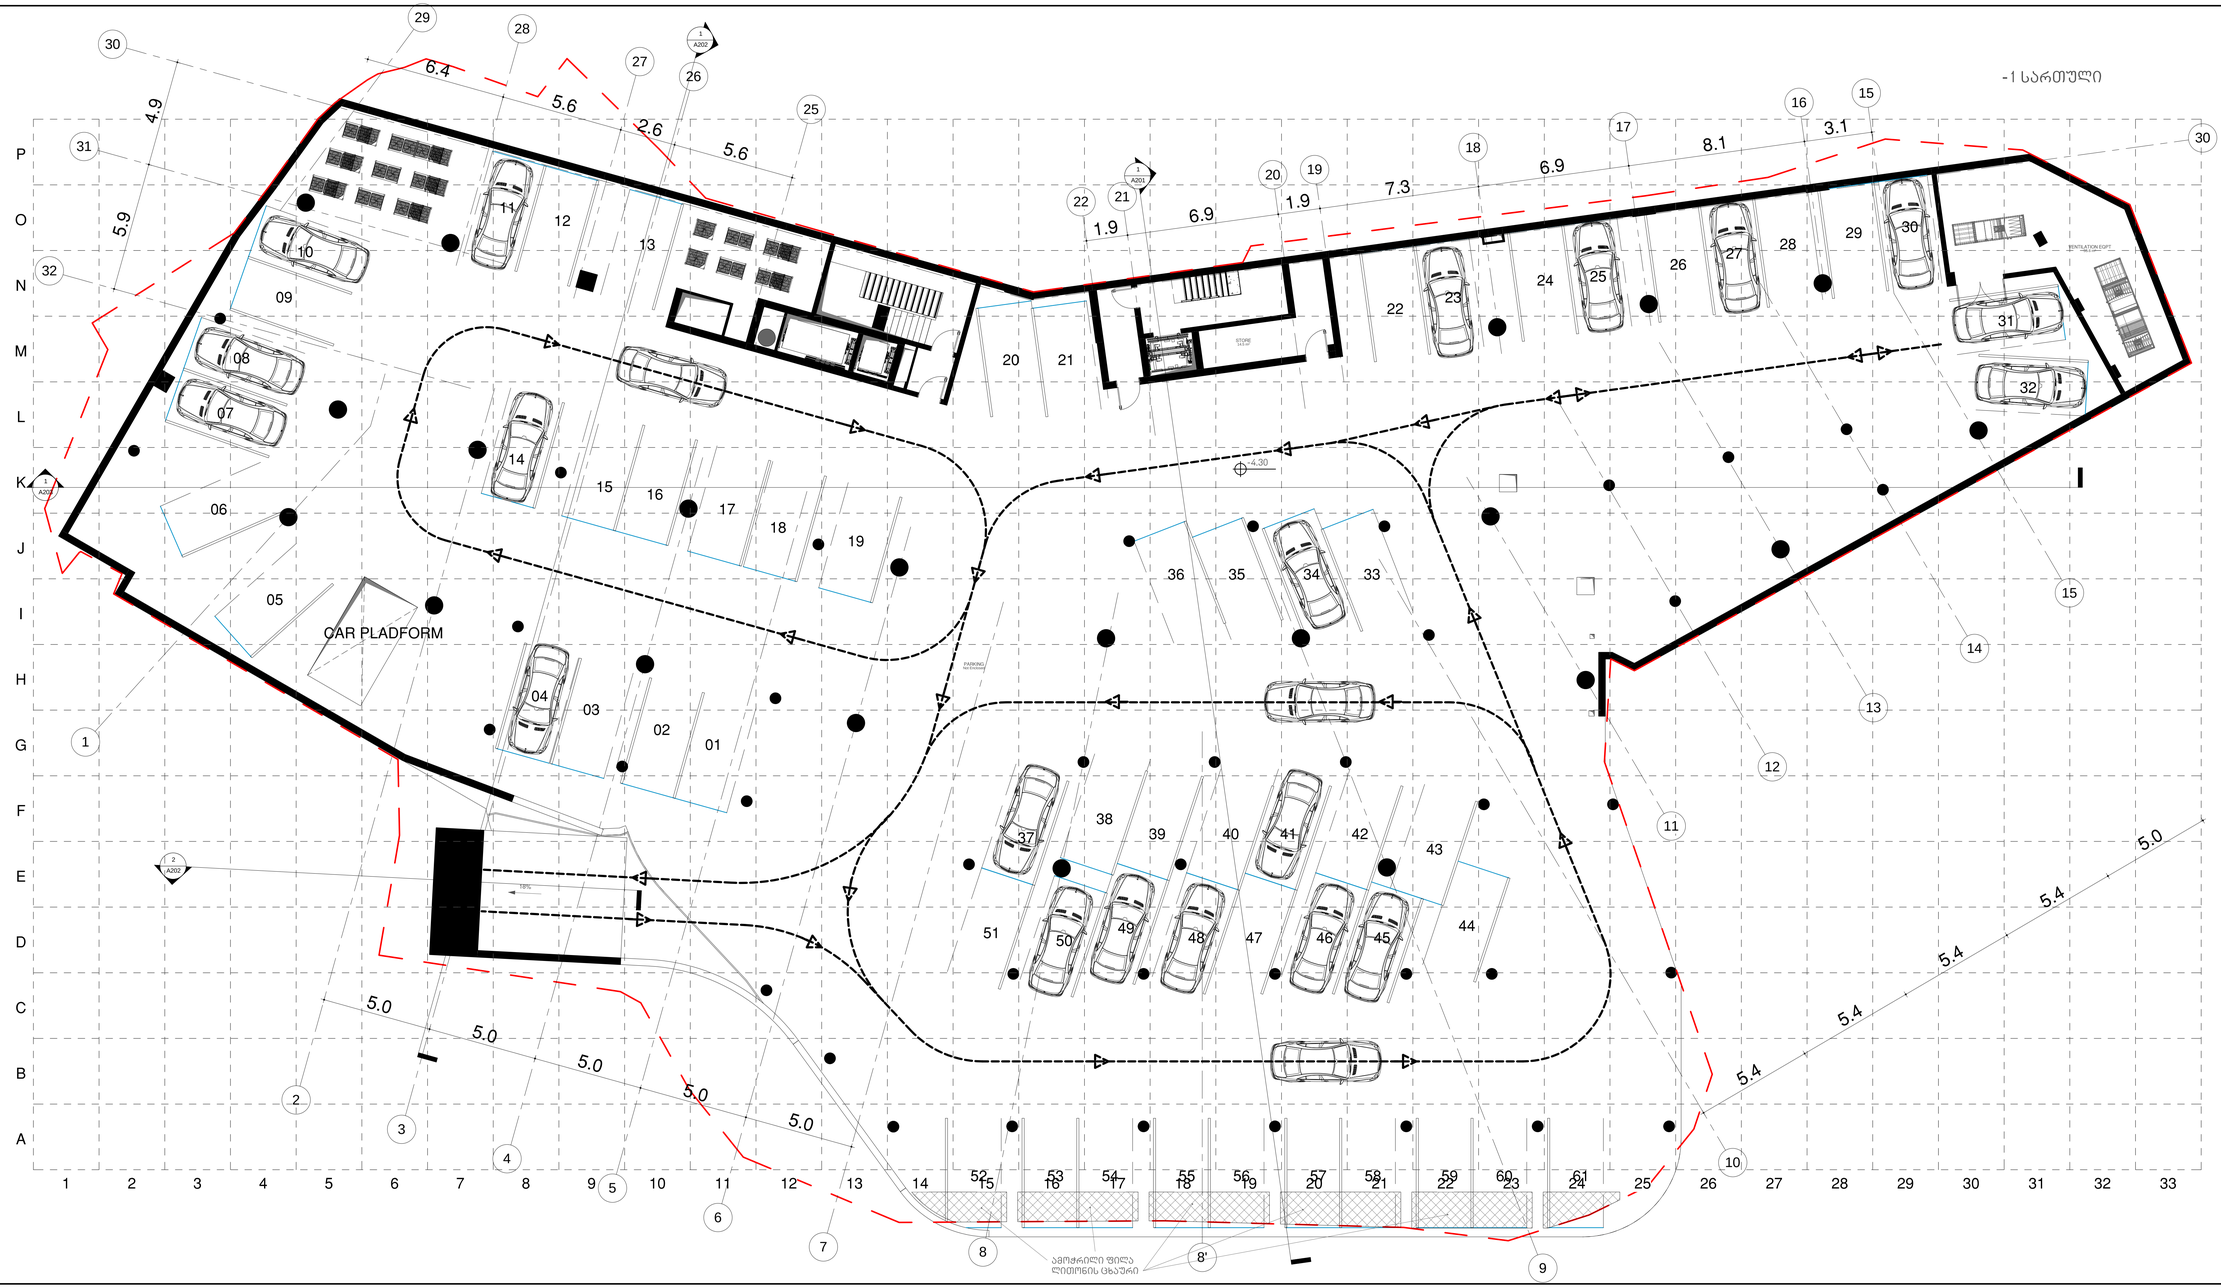

არქიტექტურა

KHMALADZE
ARCHITECTS

E-mail: Giorgi@Khmaladze.ge
ფ. უზნაძე №91ა, თბისი

არქიტექტ	სასტუმრო კასს
მისამართი	თბილისი, დ. უზნაძის №91ა
დამკვეთი	შპს კასს1

დამხამრე - 94.4 კვ.მ

კიბის უჯრედი - 35.6 კვ.მ

ავტოსადგომი - 2674.1 კვ.მ

სულ - 2804.1 კვ.მ

სტატუსი	CD
მასშტაბი	1 : 100
ფორმატი	594 x1150
თარიღი	08-Sep-17 20:05:01

ფურცელი
-1 სართულის
გეგმა ნიშნულზე
-4.30

ფურცლის ნომერი
A103

ავტორი	გიორგი ხმალაძე
დახაზა	დიმიტრი ჯოგაძე
შეამოწმა	გიორგი ხმალაძე

D:\project\016 Yoo Gergel\07_REVIT\016_20170908_asatvirti_D.rvt

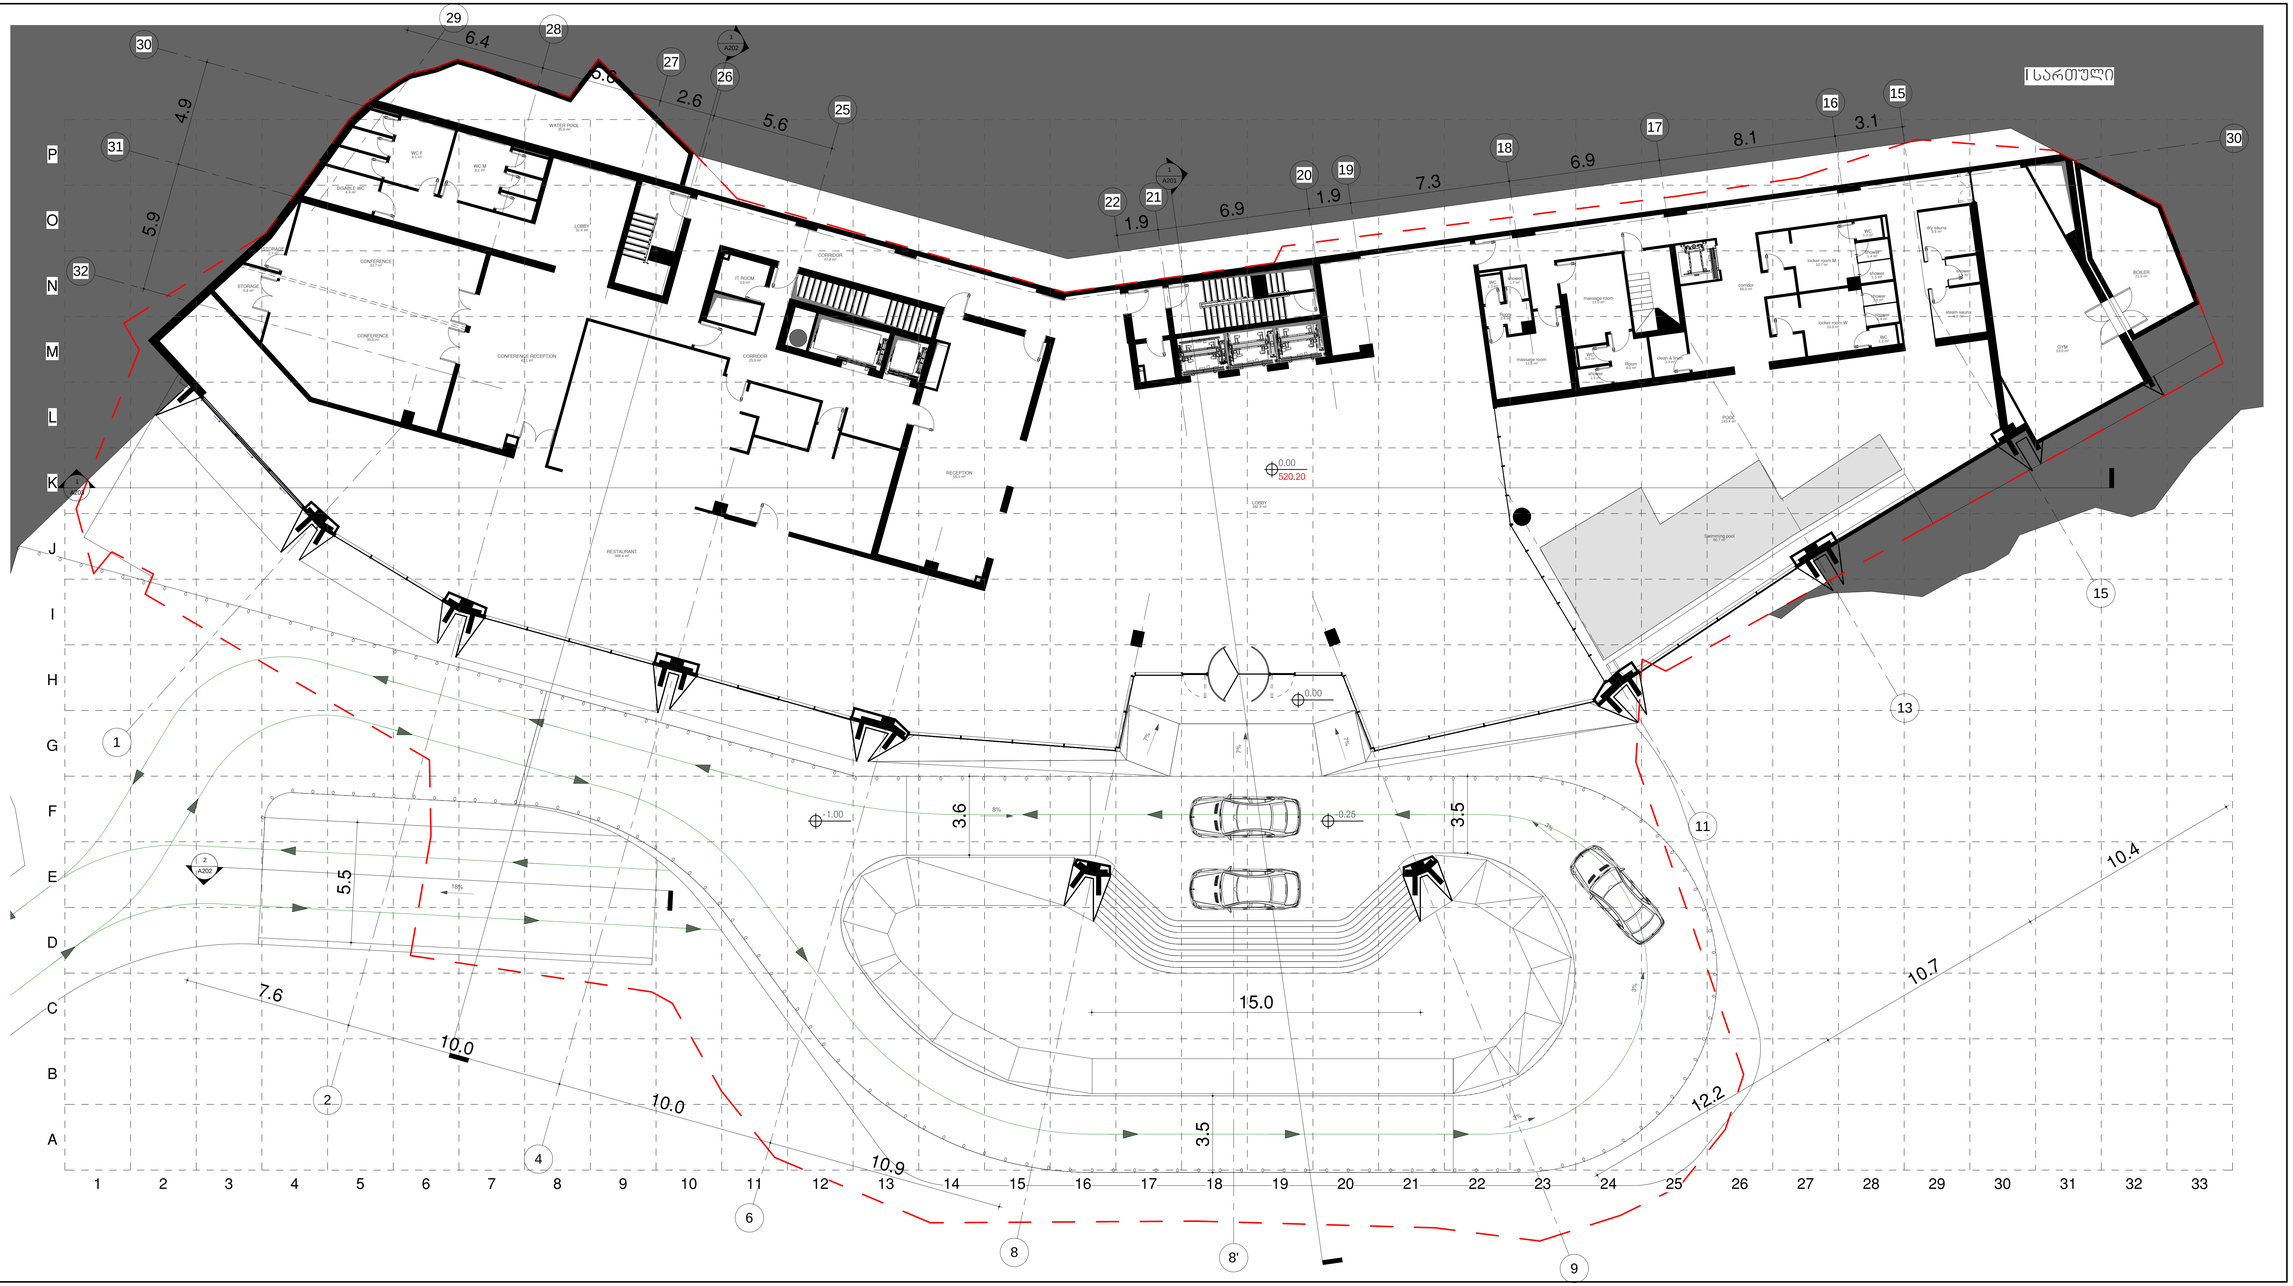

არქიტექტორა

KHMALADZE
ARCHITECTS

E-mail: Giorgi@Khmaladze.ge
ფ. უზნაძის №91ა, თბილისი

პროექტის

სასტუმრო კასს

მისამართი

თბილისი, ფ. უზნაძის №91ა

დასახელება

შპს კასს1

დამხმარე - 1545.7 კ3.მ

კიბის უჯრედი - 29.5 კ3.მ

სულ - 1575.2 კ3.მ

სტატუსი	CD
მასშტაბი	1 : 100
ფორმატი	594 x1150
თარიღი	08-Sep-17 20:05:35

დასახელება

I სართულის გეგმა ნიშნულზე 0.00

დასახელება, ნომერი

A104

ავტორი	გიორგი ხმალაძე
შეხაზა	დიმიტრი ჯორბაძე
შეასრულა	გიორგი ხმალაძე

D:\project\016 Yoo Georgi\07_REVIT\016_20170908_asatvirti_D.rvt

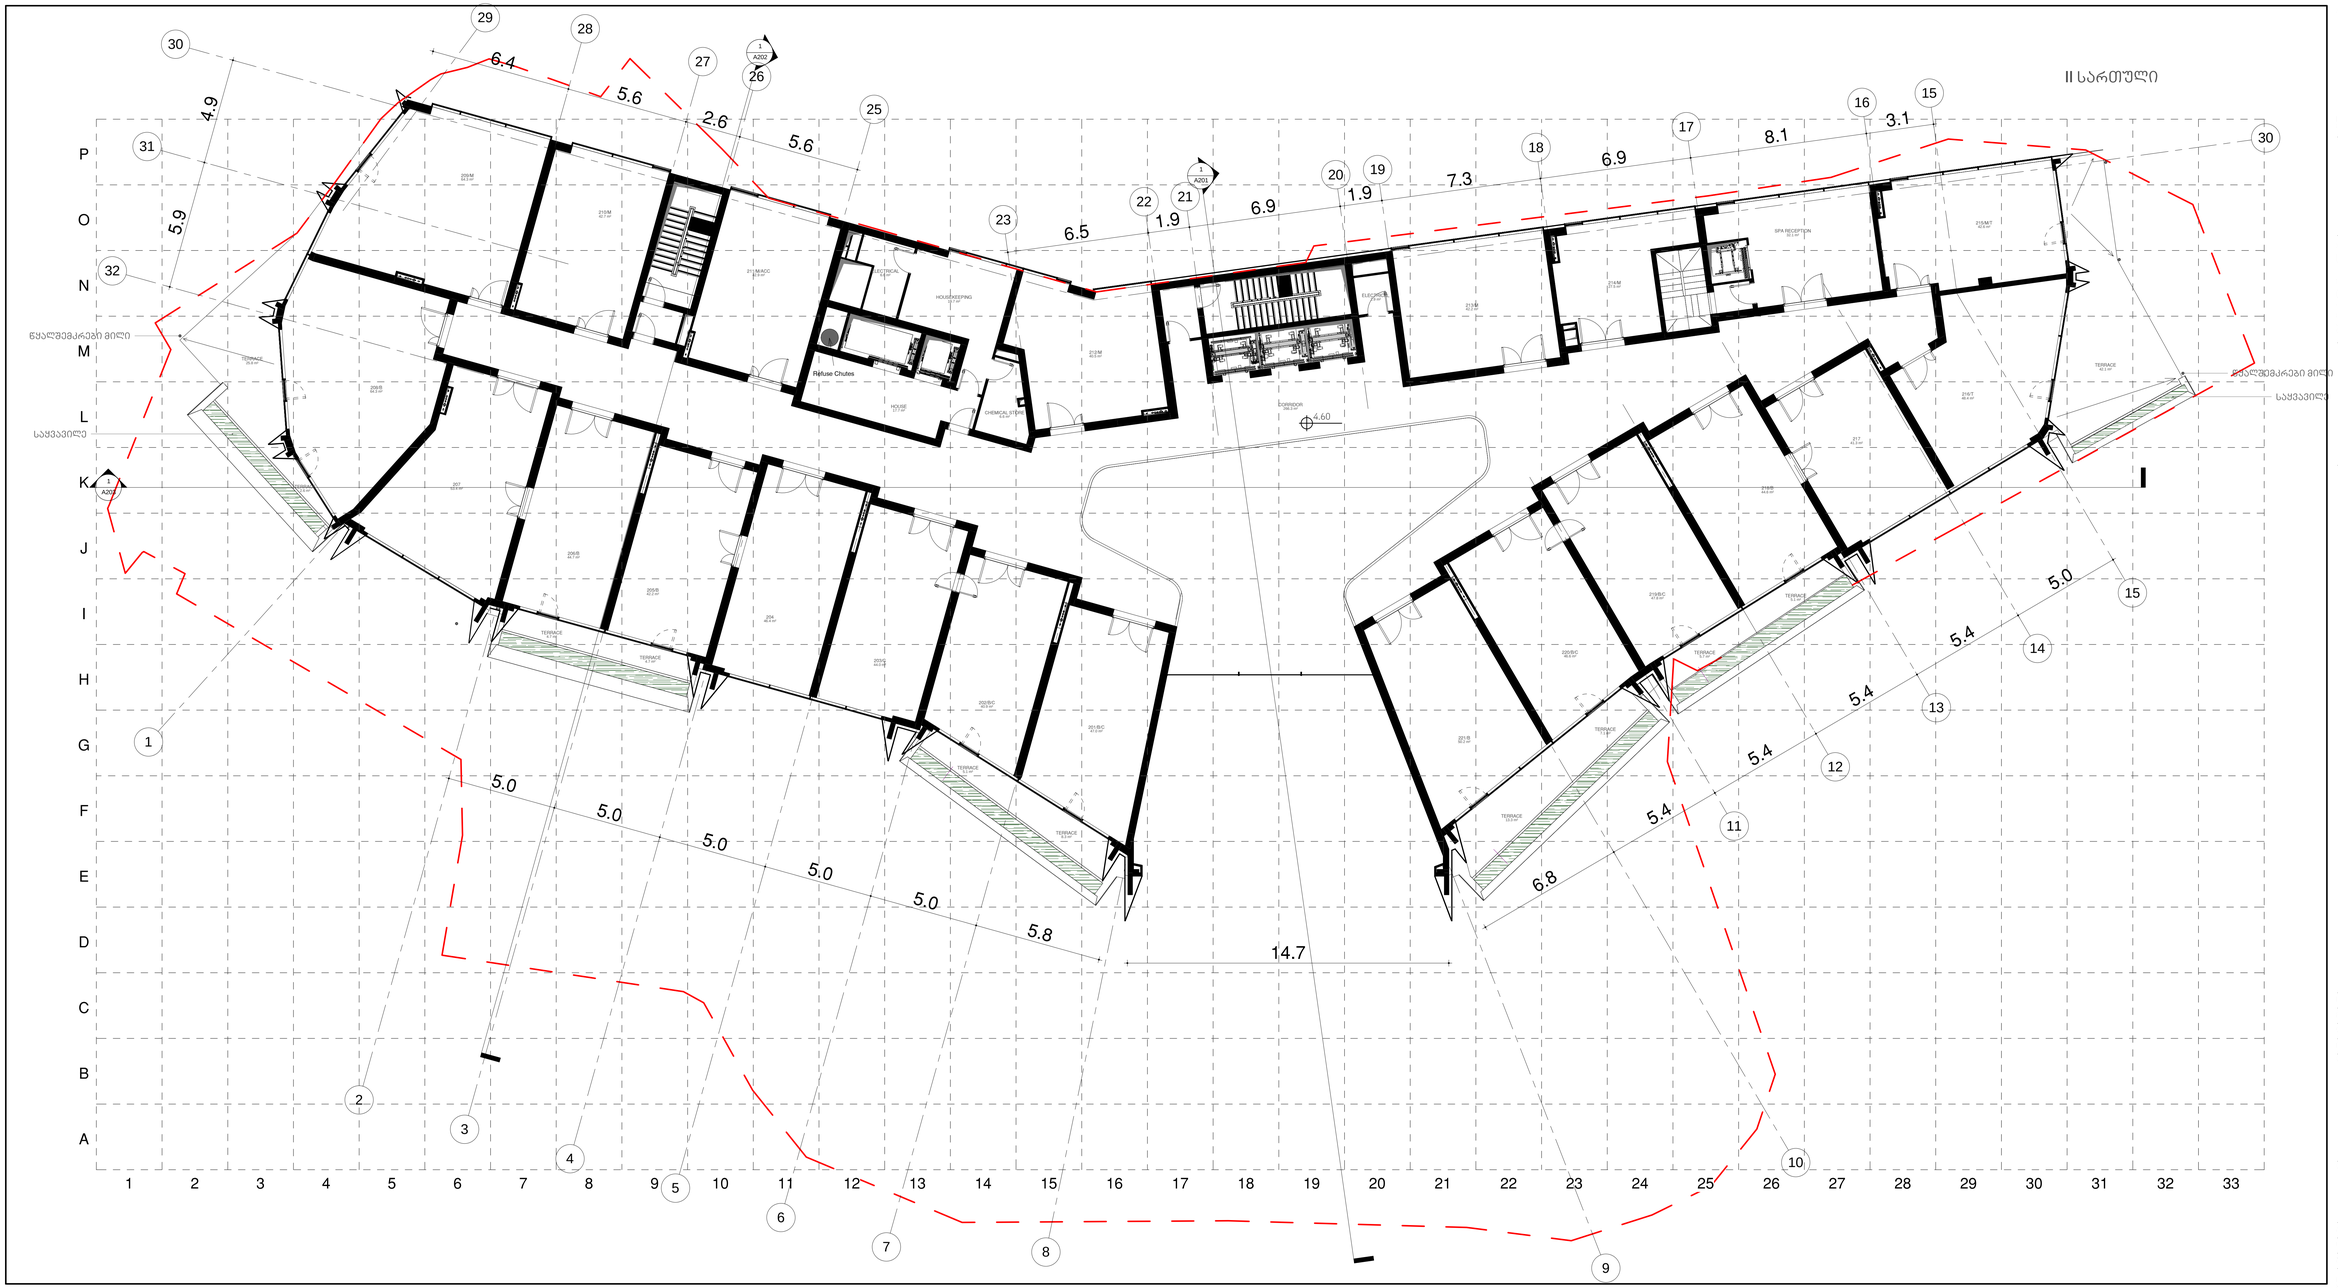

არქიტექტურა

KHMALADZE ARCHITECTS

E-mail: Giorgi@Khmaladze.ge
დ. უზნაძე №91ა, თბისილი

არქიტექტურა
სასტუმრო კასს

მისამართი
თბილისი, დ. უზნაძის №91ა
დამკვეთი
შპს კასს1

სასტ. ნომერი - 959.7 კვ.მ

ტერასა - 126 კვ.მ

დამხამრე - 351 კვ.მ

კიბის უჯრედი - 16.5 კვ.მ

სულ - 1453.2 კვ.მ

სტატუსი	CD
მასშტაბი	1 : 100
ფორმატი	594 x1150
თარიღი	08-Sep-17 20:06:05

ფურცელი
II სართულის ბეგმა ნიშნულზე 4.60

ფურცლის ნომერი
A105

ავტორი	გიორგი ხმალაძე
დახაზა	დიმიტრი ჯობაძე
შეამოწმა	გიორგი ხმალაძე

D:\project\016 Yoo Gergel\07_REVIT\016_20170908_asatvirti_D.rvt

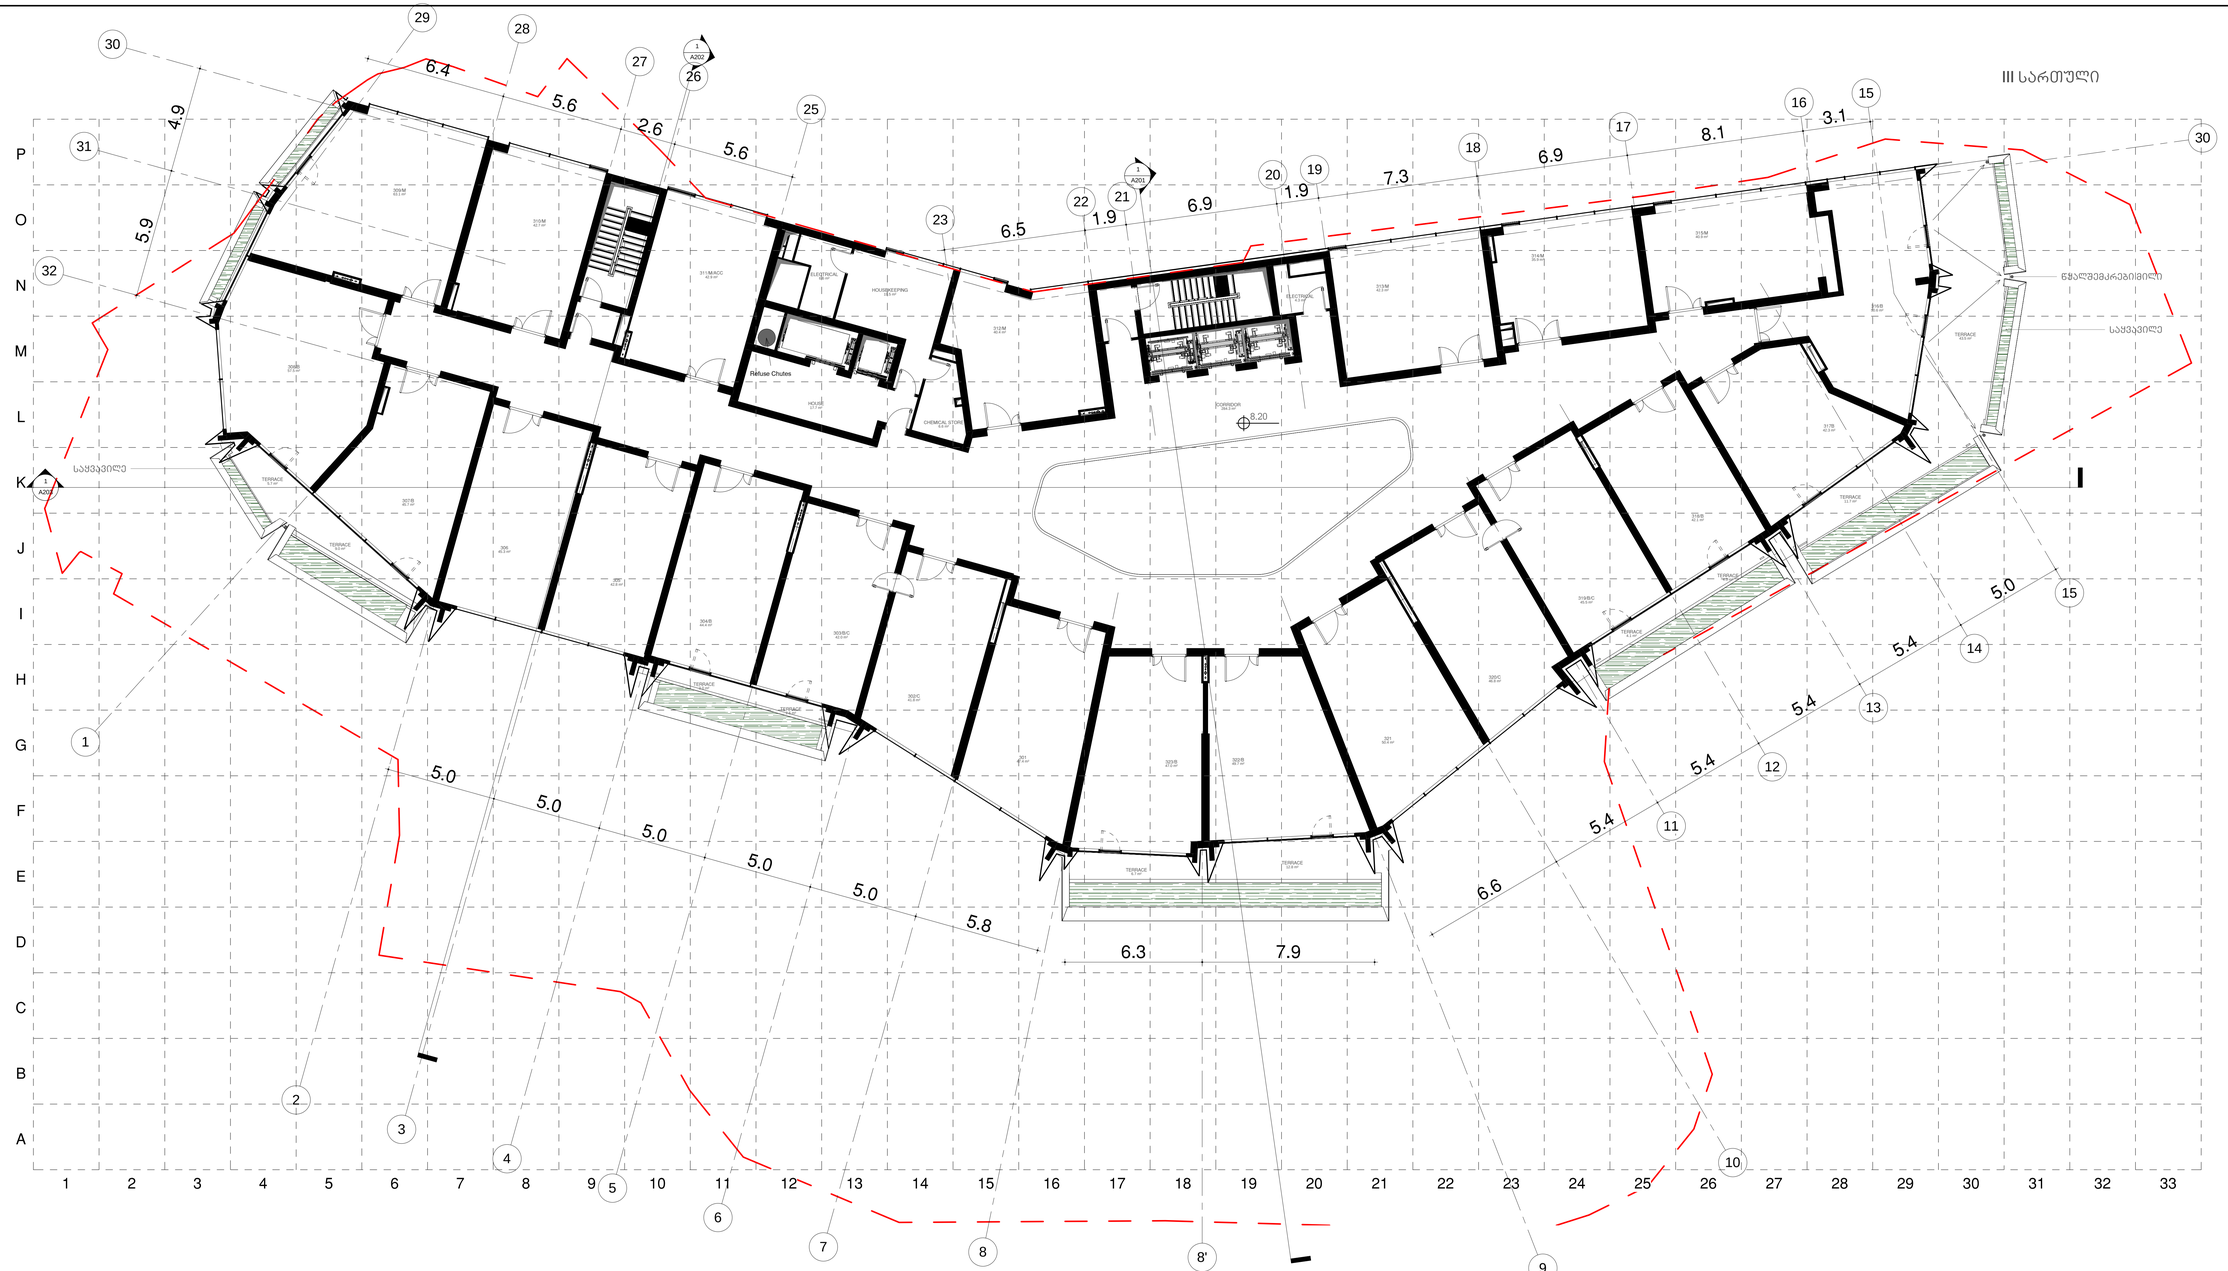

არქიტექტორი

KHMALADZE
ARCHITECTS

E-mail: Giorgi@Khmaladze.ge
ქ. თბილისი №91ა, მისამართი

პროექტის
სასტუმრო კასს

მისამართი
თბილისი, დ. უზნაძის №91ა

დასახელება
შპს კასს1

სასტ. ნორმარი - 1053.3 კმ.მ

ტერასა - 110.8 კმ.მ

დამხმარე - 338.5 კმ.მ

კიბის უჯრედი - 14.2 კმ.მ

სულ - 1516.8 კმ.მ

სტადიები	CD
მასშტაბი	1 : 100
ფორმატი	594 x1150
თარიღი	08-Sep-17 20:06:44

დასახელება
III სართულის
გეგმა ნიშნულზე
8.20

დასახელება, ნომერი
A106

ავტორი	გიორგი ხმალაძე
შეზღუდა	დიმიტრი ჯორბაძე
შეასრულა	გიორგი ხმალაძე

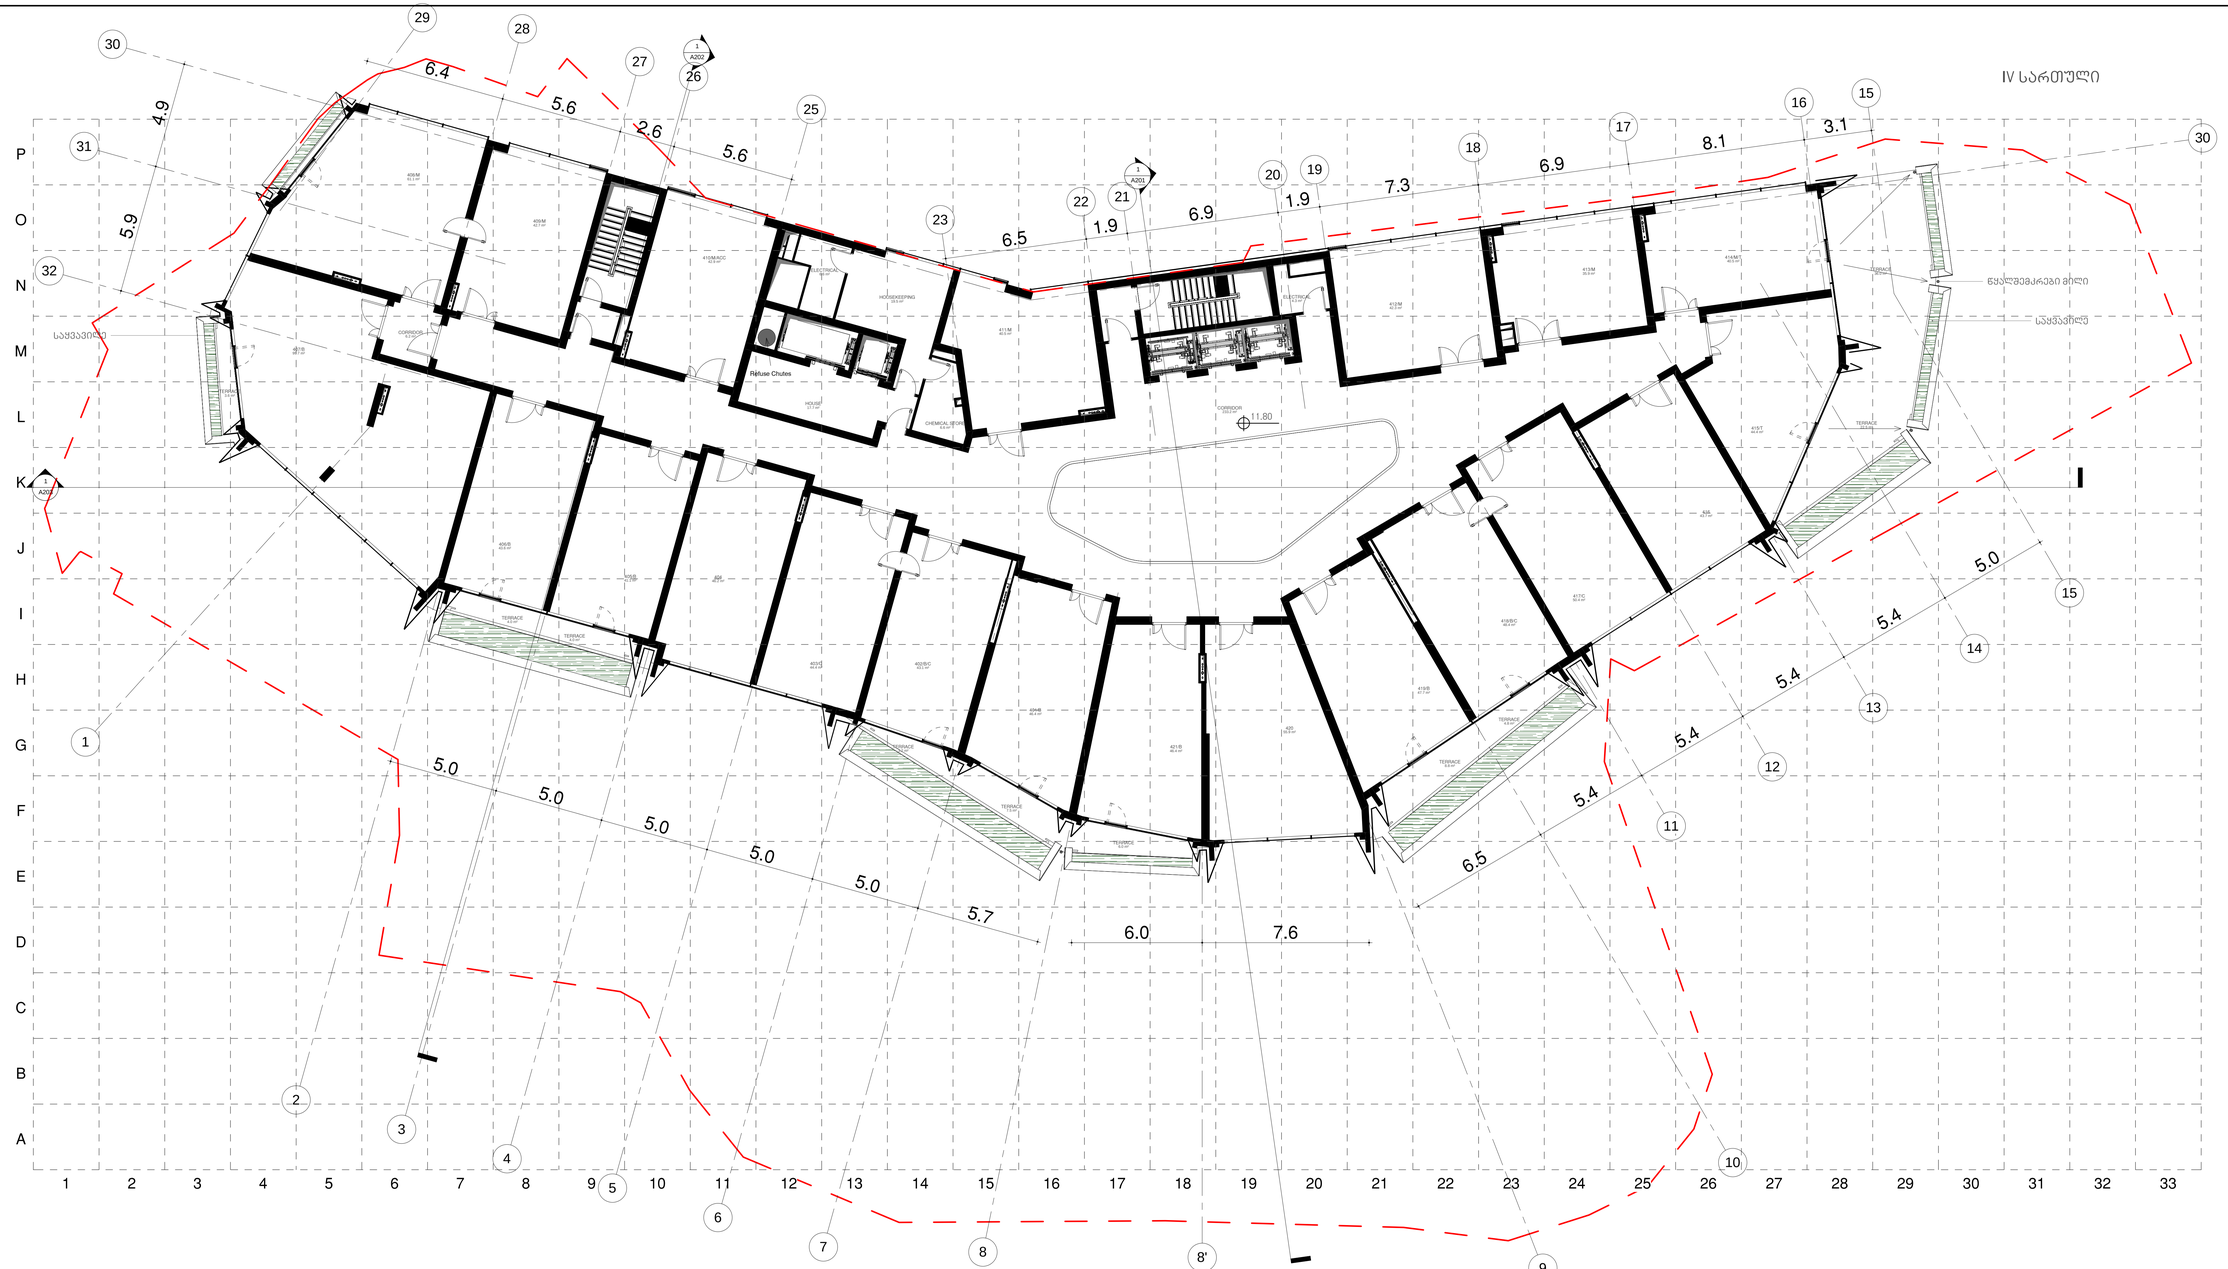

არქიტექტურა

KHMALADZE ARCHITECTS

E-mail: Giorgi@Khmaladze.ge
დ. უზნაძე №91ა, თბისილი

არქიტექტორი
სასტუმრო კასს

მისამართი
თბილისი, დ. უზნაძის №91ა
დამკვეთი
შპს კასს1

სასტ. ნომერი - 1009.3 კ3.მ

ტერასა - 107.3 კ3.მ

დამხამრე - 294.4 კ3.მ

კიბის უჯრედი - 14.2 კ3.მ

სულ - 1425.2 კ3.მ

სტატუსი	CD
მასშტაბი	1 : 100
ფორმატი	594 x1150
თარიღი	08-Sep-17 20:07:18

ფურცელი
IV სართულის
ბეგმა ნიშნულზე
11.80

ფურცლის ნომერი
A107

ავტორი	გიორგი ხმალაძე
დახაზა	დიმიტრი ჯოგაძე
შეამოწმა	გიორგი ხმალაძე

D:\project\016 Yoo Gergel\07_REVIT\016_20170908_asatvirti_D.rvt

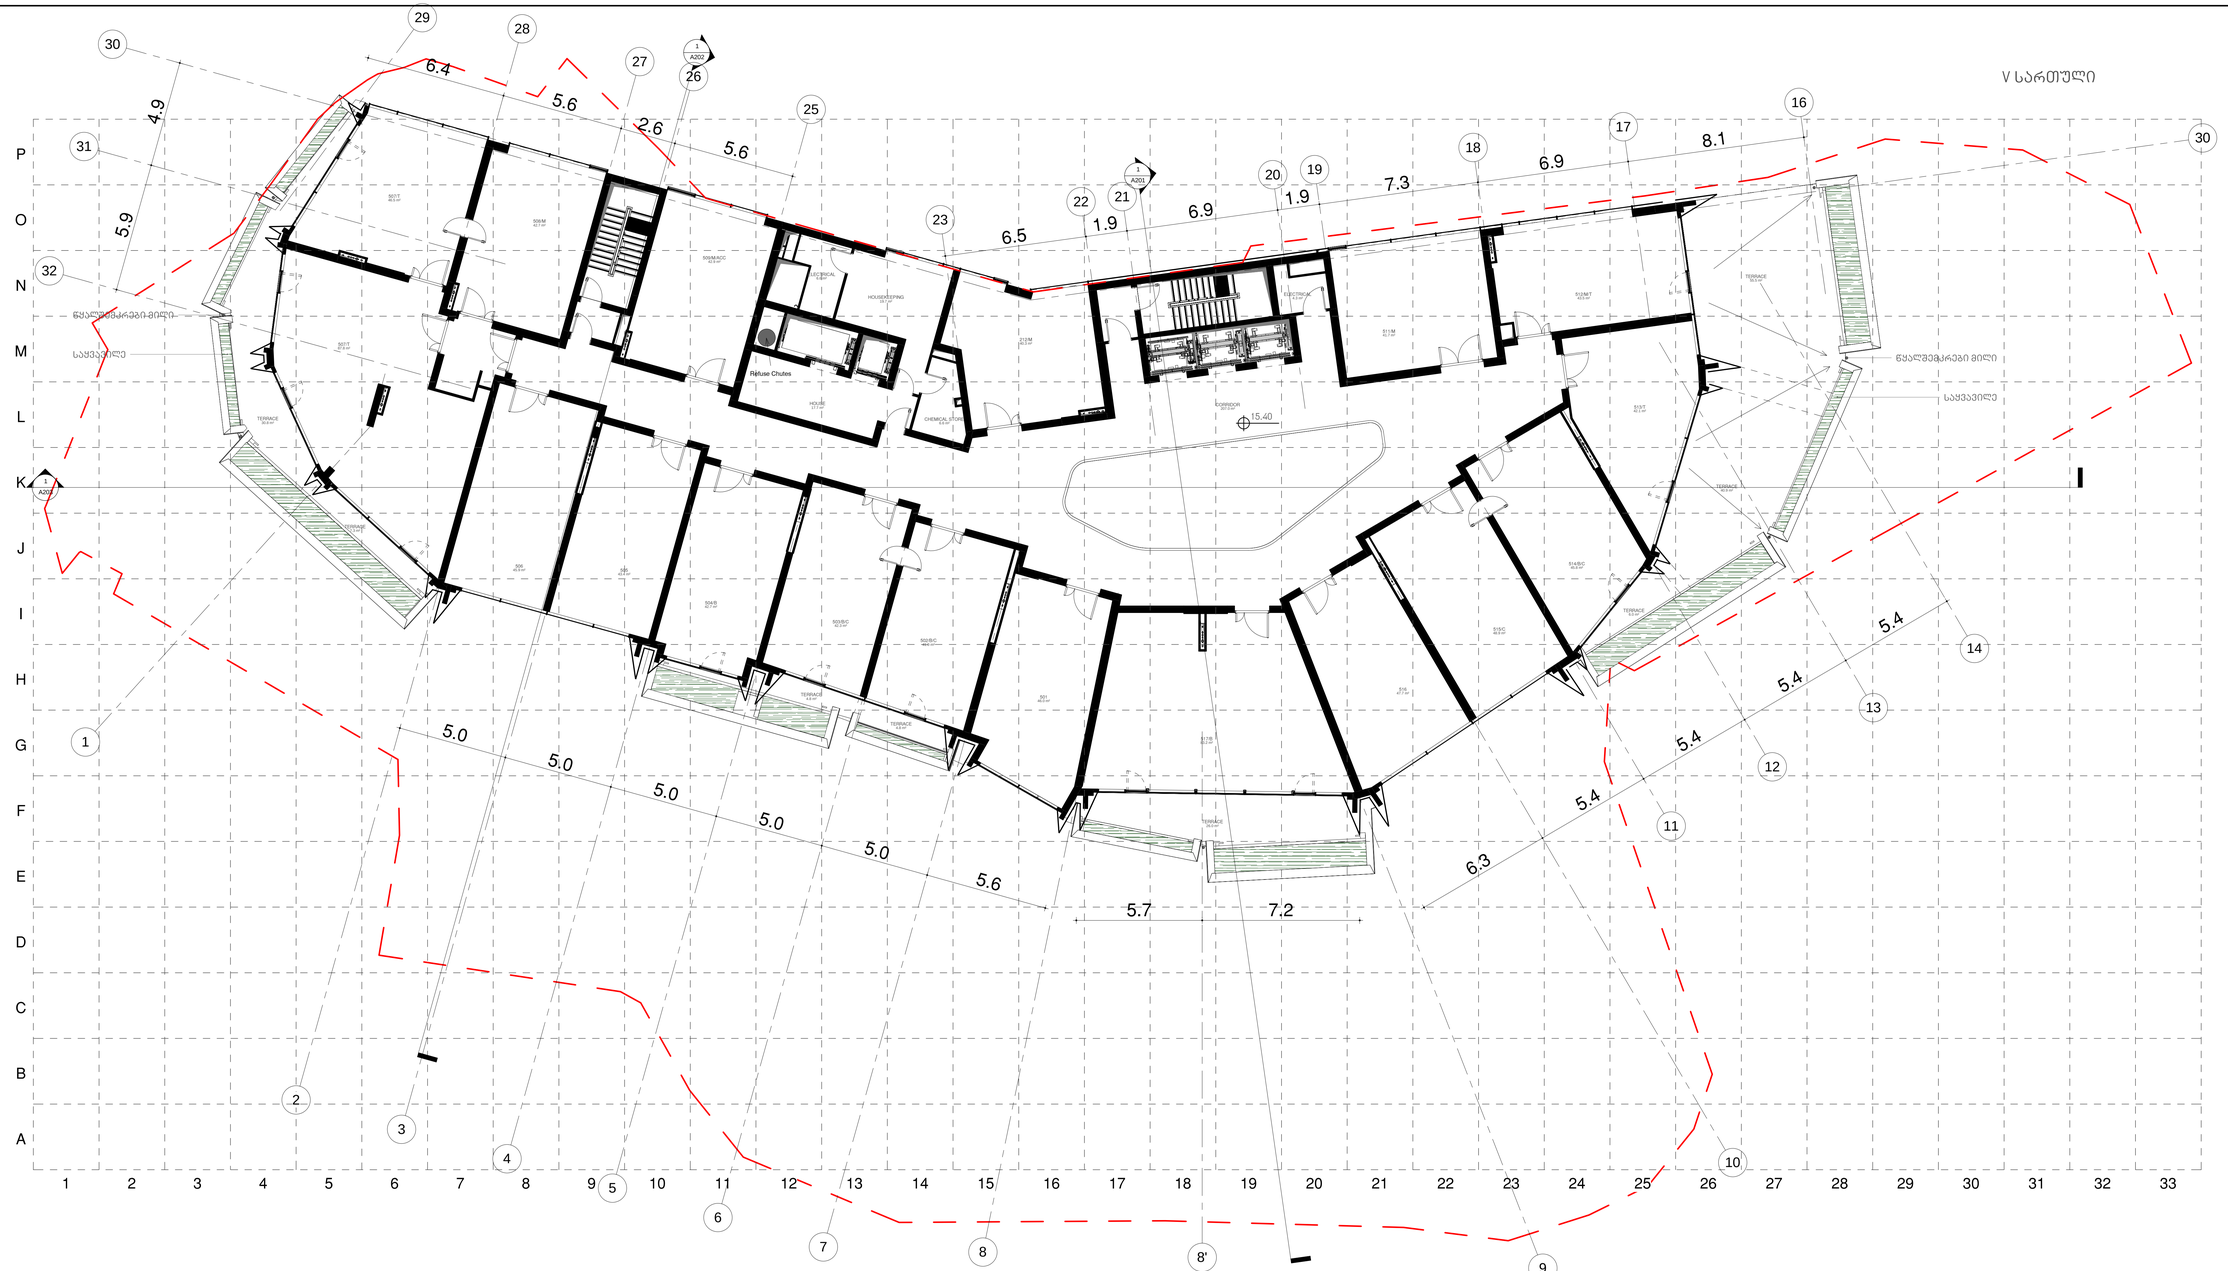

არქიტექტურა

KHMALADZE ARCHITECTS

E-mail: Giorgi@Khmaladze.ge
დ. უზნაძე №91ა, თბისილი

არქიტექტორი
სასტუმრო კასს

მისამართი
თბილისი, დ. უზნაძის №91ა
დამკვეთი
შპს კასს1

სასტ. ნომერი - 876.6 კვ.მ

ტერასა - 180.9 კვ.მ

დამხამრე - 271.1 კვ.მ

კიბის უჯრედი - 14.2 კვ.მ

სულ - 1342.8 კვ.მ

სტატუსი	CD
მასშტაბი	1 : 100
ფორმატი	594 x1150
თარიღი	08-Sep-17 20:07:50

ფურცელი
V სართულის
ბეგმა ნიშნულზე
15.40

ფურცლის ნომერი
A108

ავტორი	გიორგი ხმალაძე
დახაზა	დიმიტრი ჯოგაკე
შეამოწმა	გიორგი ხმალაძე

D:\project\016 Yoo Gergel\07_REVIT\016_20170908_asatvirti_D.rvt

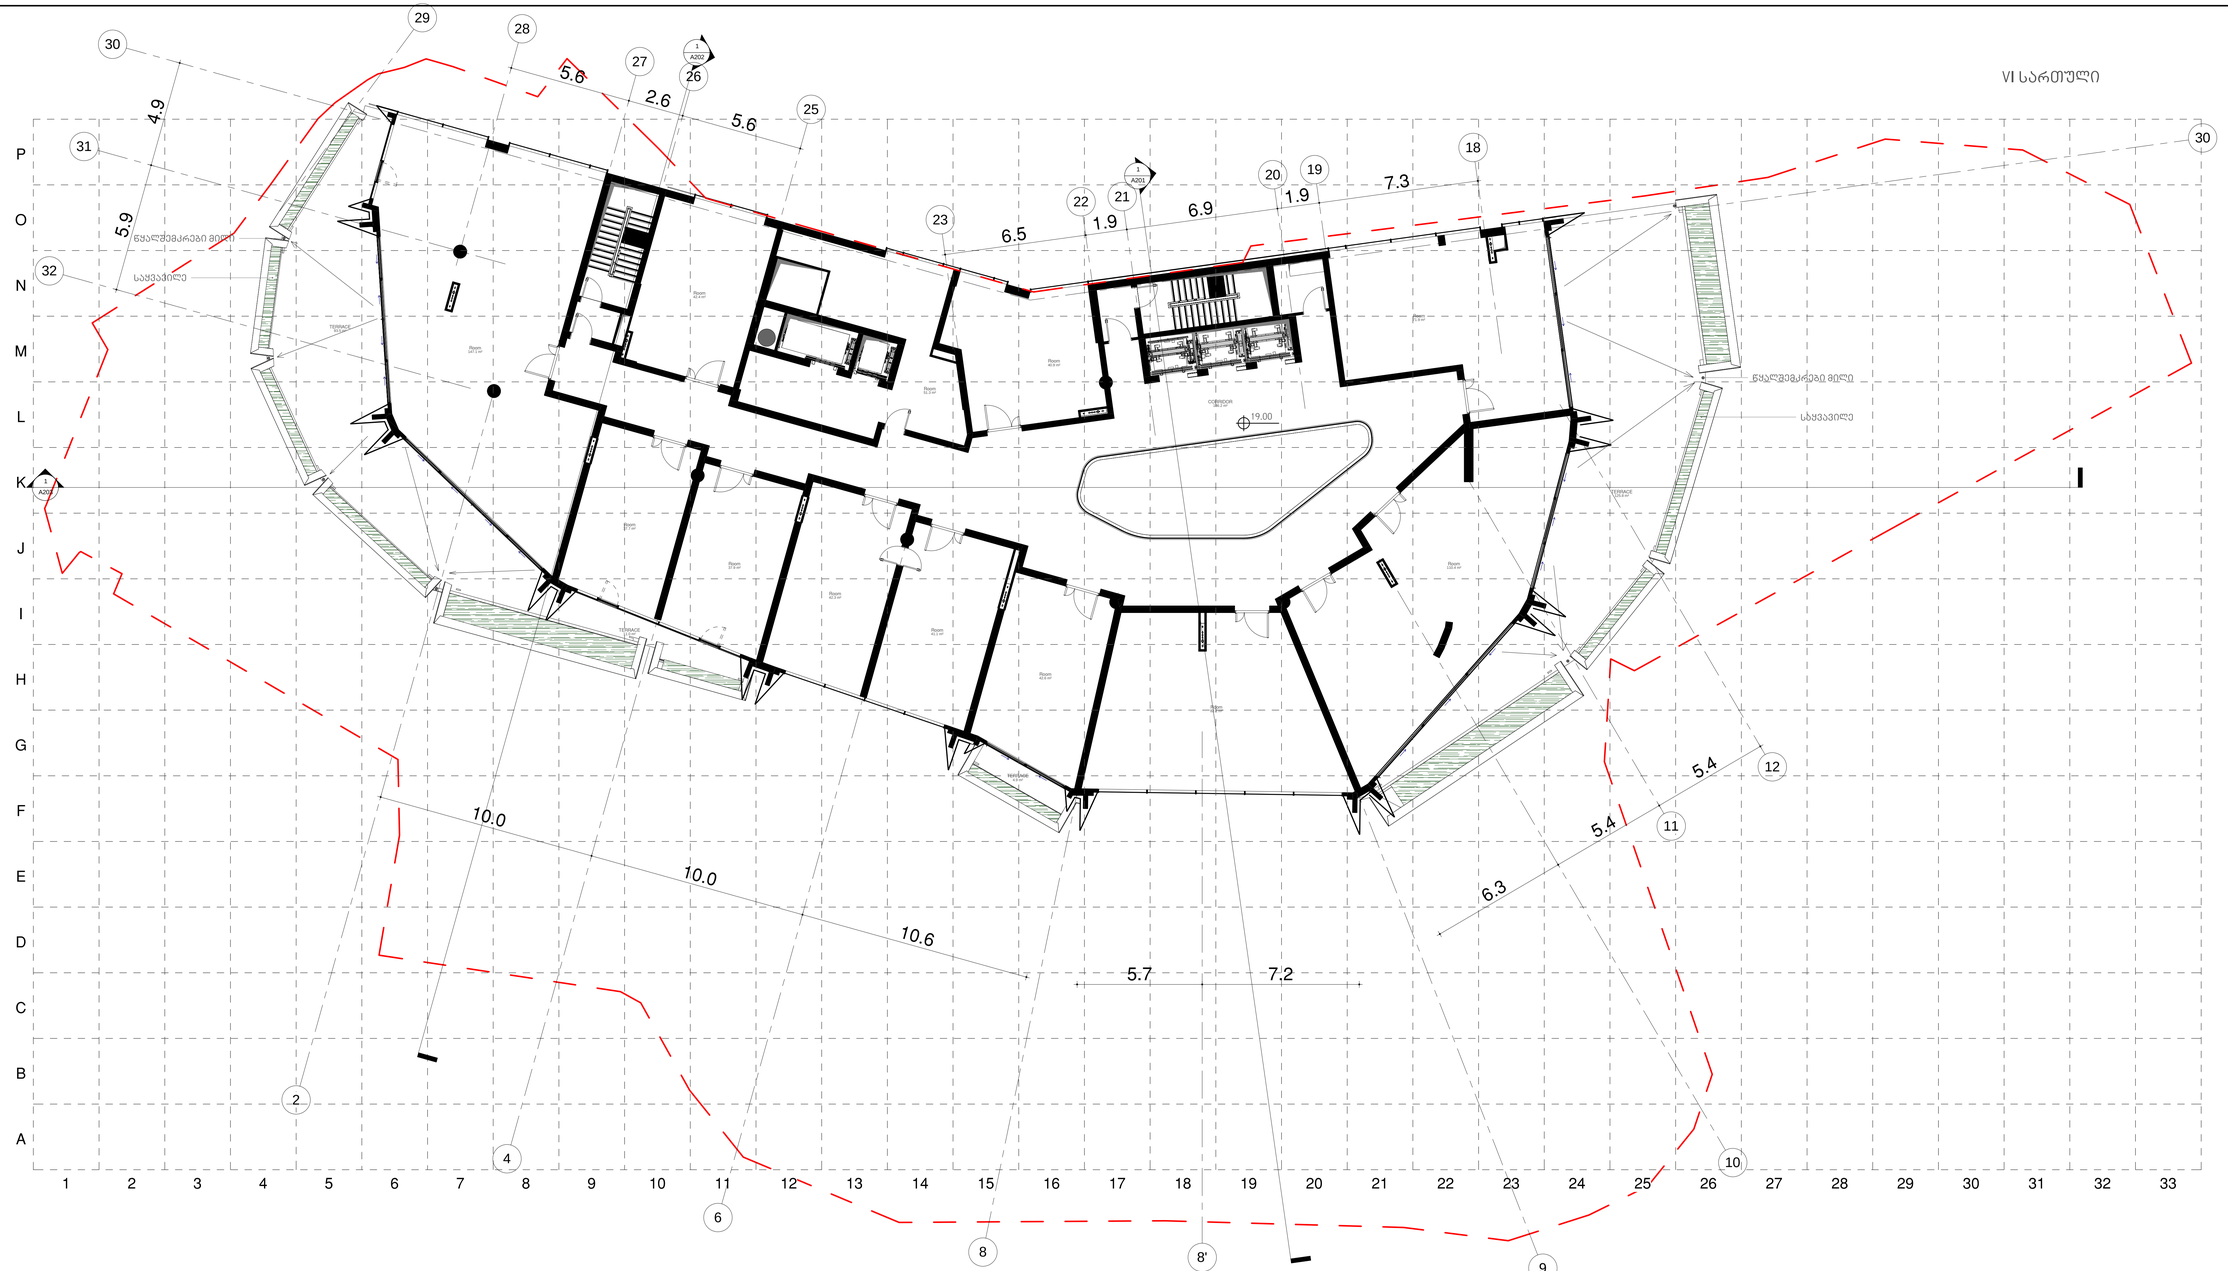

არქიტექტორა

KHMALADZE
ARCHITECTS

E-mail: Giorgi@Khmaladze.ge
ქ. თბილისი №91ა, თბილისი

პროექტის
სასტუმრო კასს

მისამართი
თბილისი, ქ. უზნაძის №91ა

დასახელება
შპს კასს1

სასტ. ნომერი - 701.8 კვ.მ

ტერასა - 236.3 კვ.მ

დამხმარე - 241.5 კვ.მ

კიბის უჯრედი - 14.2 კვ.მ

სულ - 1193.8 კვ.მ

სტატუსი	CD
მასშტაბი	1 : 100
ფორმატი	594 x1150
თარიღი	08-Sep-17 20:08:15

დასახელება
VI სართულის
გეგმა ნიშნულზე
19.00

დასახელება, ნომერი
A109

ავტორი	გიორგი ხმალაძე
შეხაზა	დიმიტრი ჯორბაძე
შეასრულა	გიორგი ხმალაძე

D:\project\016 Yoo Georgi\07_REVIT\016_20170908_asatvirti_D.rvt

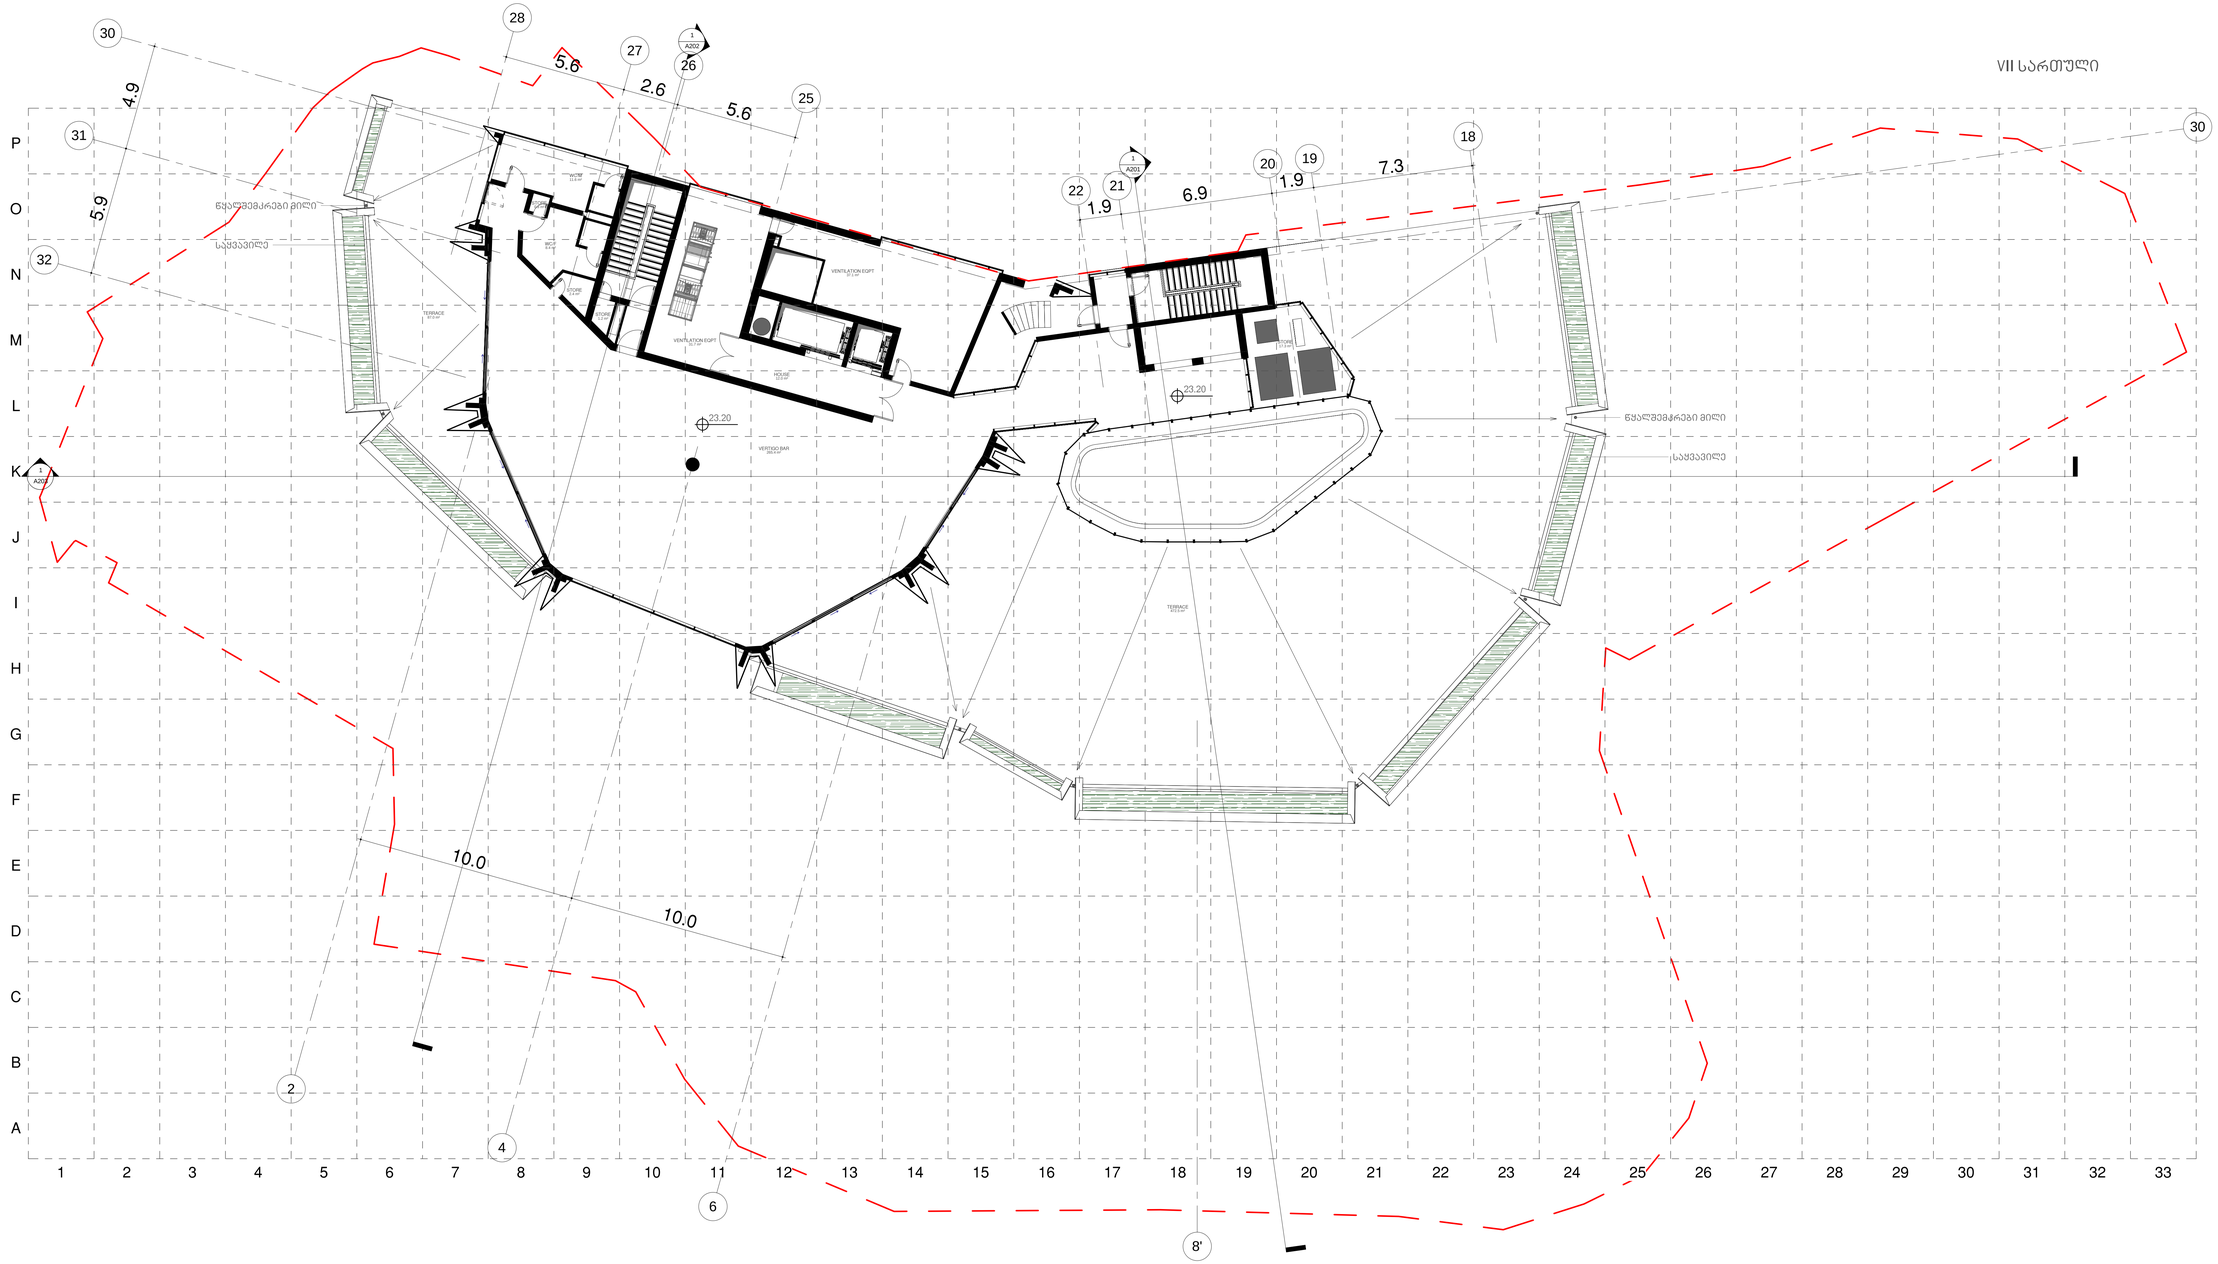

არქიტექტორა

KHMALADZE
ARCHITECTS

E-mail: Giorgi@Khmaladze.ge
ქ. თბილისი №91ა, 0160,საქართველო

პროექტის
სასტუმრო კასს

მისამართი
თბილისი, დ. უზნაძის №91ა
დასახელება
შპს კასს1

ტერასა - 583.5 კვ.მ
დამხმარე - 392.7 კვ.მ
კიბის უჯრედი - 13.6 კვ.მ
სულ - 989.8 კვ.მ

სტატუსი	CD
მასშტაბი	1 : 100
ფორმატი	594 x1150
თარიღი	08-Sep-17 20:08:35

ფურცელი
VII სართულის
გეგმა ნიშნულზე
23.20

ფურცლის ნომერი
A110

ავტორი	გიორგი ხმალაძე
შემოწმა	დიმიტრი ჯორბაძე
შეასრულა	გიორგი ხმალაძე

D:\project\016 Yoo Georgi\07_REVIT\016_20170908_asatvirtl_D.rvt

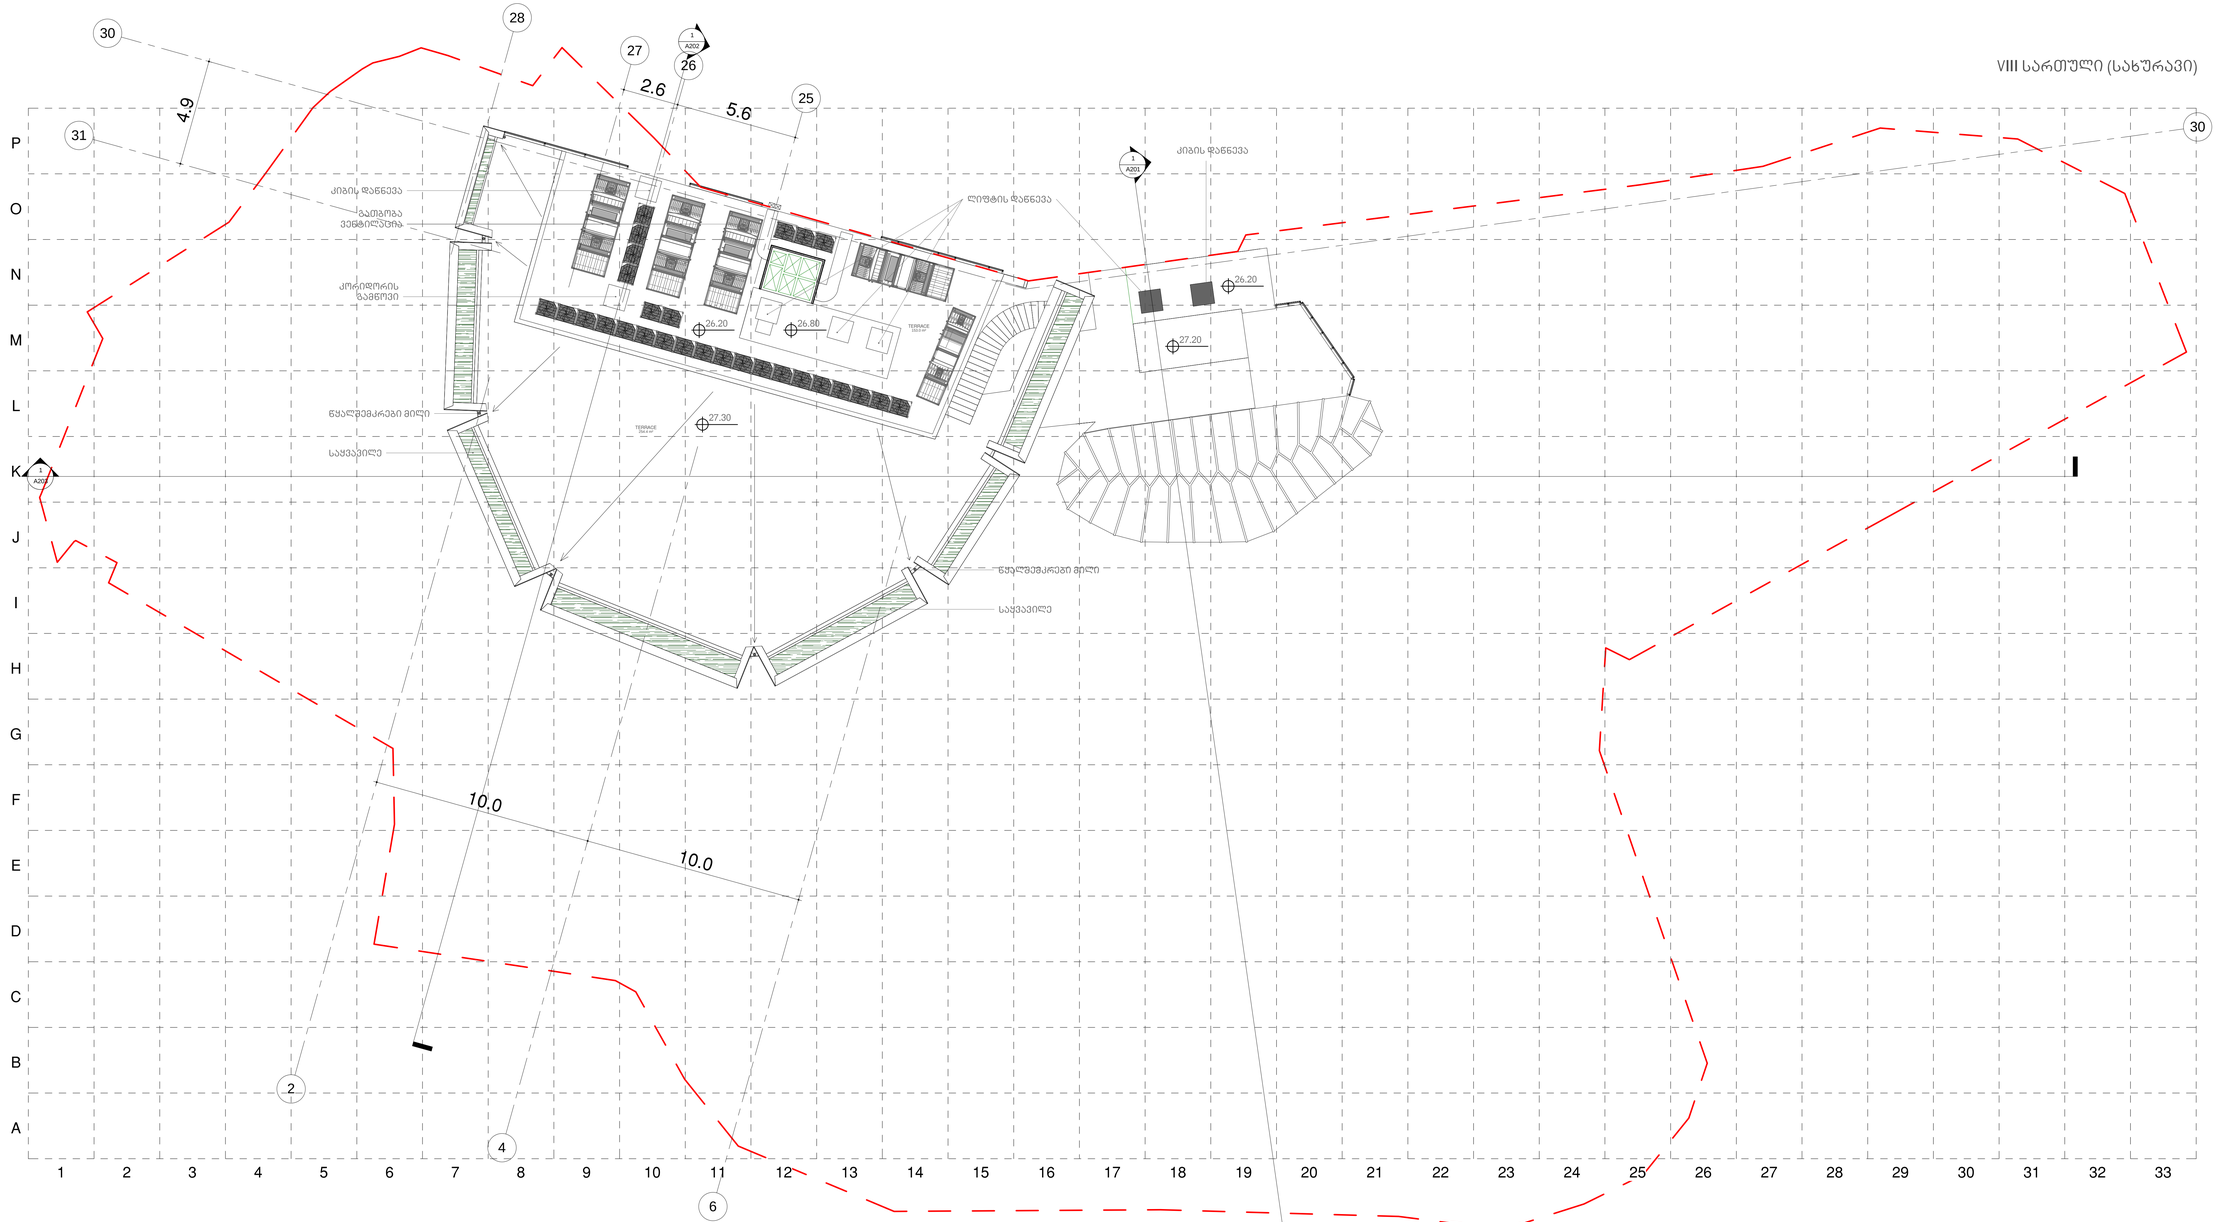

არქიტექტურა

KHMALADZE ARCHITECTS

E-mail: Giorgi@Khmaladze.ge
დ. უზნაძე №91ა, თბისილი

არქიტემი
სასტუმრო კასს

მისამართი
თბილისი, დ. უზნაძის №91ა
დამკვეთი
შპს კასს1

ტერასა - 388.5 კ3.მ

სულ - 388.5 კ3.მ

სტატუსი	CD
მასშტაბი	1 : 100
ფორმატი	594 x1150
თარიღი	08-Sep-17 20:09:04

ფურცელი
VIII სართულის (სახურავის) ბეგმა ნიშნულზე 27.30

ფურცლის ნომერი
A112

ავტორი	გიორგი ხმალაძე
დახაზა	დიმიტრი ჯობაძე
შეამოწმა	გიორგი ხმალაძე

D:\project\016 Yoo Gergel\07_REVIT\016_20170908_asatvirti_D.rvt