
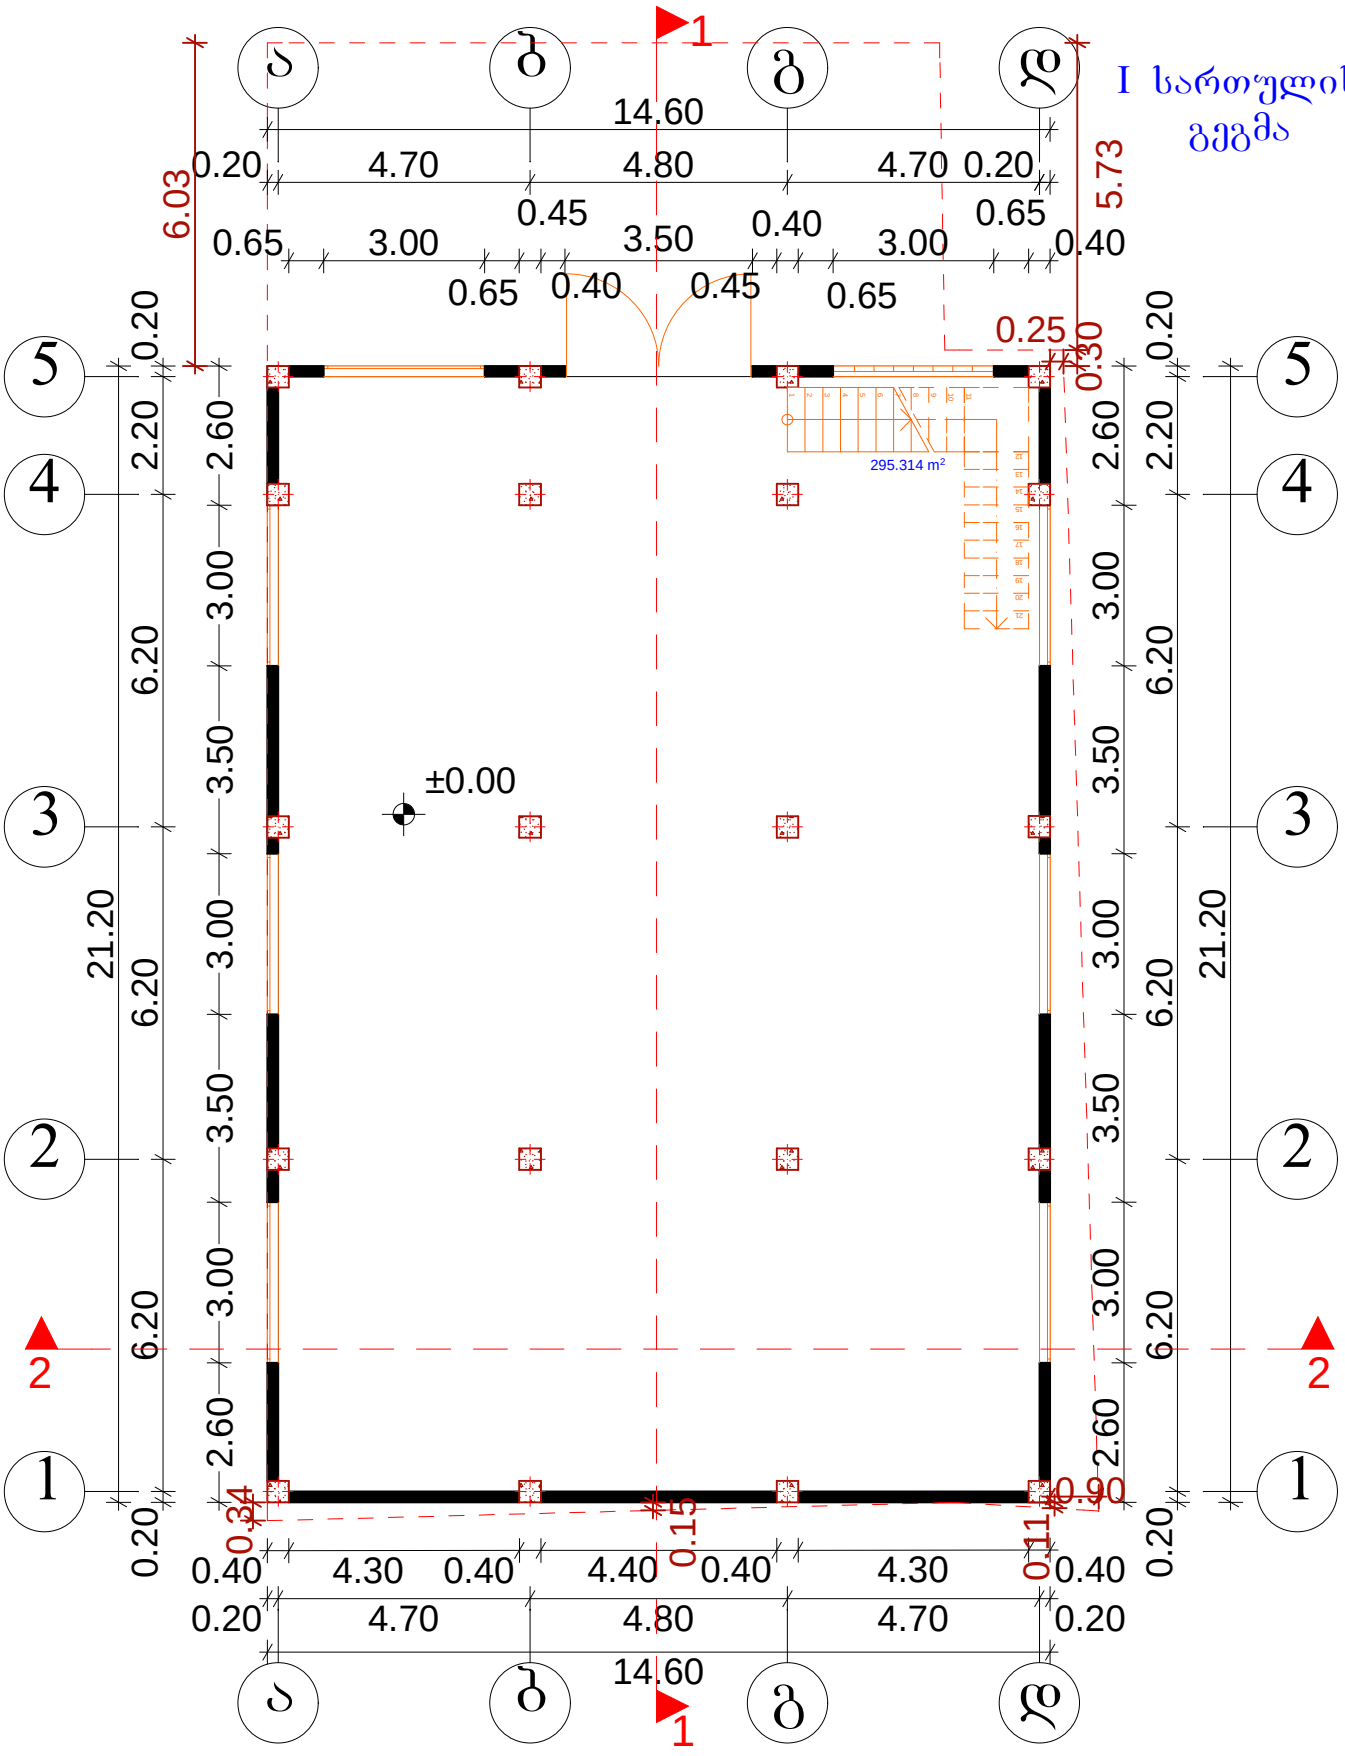


შ.პ.ს. " DREAM BUILD Co"		პროექტის სახელწოდება: სამეურნეო და საწარმოო ობიექტი-საამქრო
მის: კ.შარტავას 14ა ტელ: 577 444 770 E-mail: dreambuildco@yahoo.com		ობიექტის მის: ქალაქი თბილისი, ქუჩა ქინძმარაული, №7
დირექტორი		თ.პატარაშვილი
მთ.არქიტექტორი		თ.პატარაშვილი
პრ.პატრონი		თ.პატარაშვილი
დამკვეთი		გიორგი ხურცილავა

ნახაზის სახელწოდება: I სართულის გეგმა

მასშტაბი: 1:100


პროექტი	ფურცელი	ფურცლები	თარიღი
სტადია	ფ -	ფ -	2012 წ

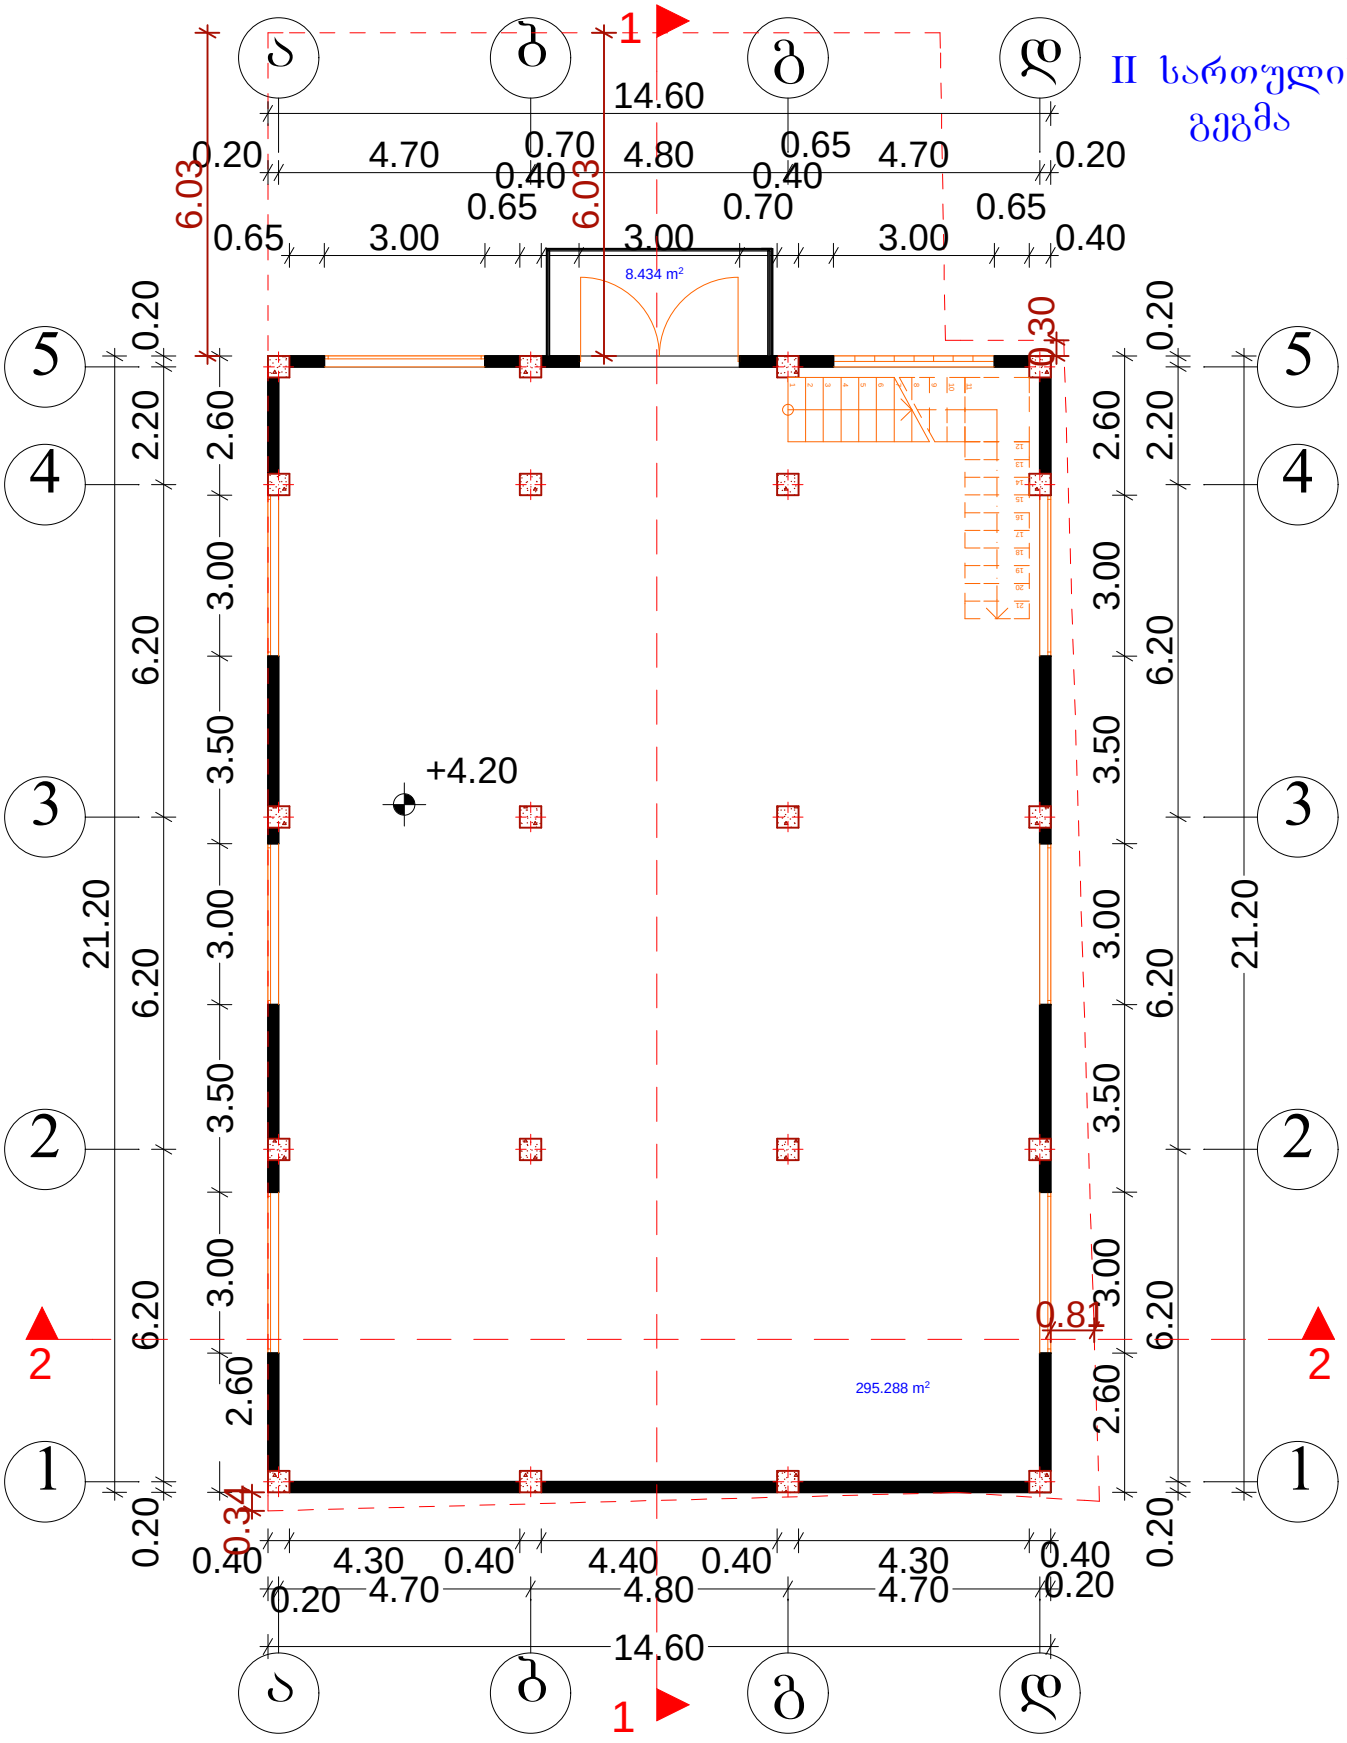

შ.პ.ს. " DREAM BUILD Co"		
მის: კ.შარტავას 14ა ტელ: 577 444 770	E-mail: dreambuildco@yahoo.com	
დირექტორი		თ.პატარაშვილი
მთ.არქიტექტორი		თ.პატარაშვილი
პრ.ავტორი		თ.პატარაშვილი
დამკვეთი		გიორგი ხურცილავა

პროექტის სახელწოდება:			
სამეურნეო და საწარმოო ობიექტი-საამქრო			
ობიექტის მის:	ქალაქი თბილისი, ქუჩა ქინძმარაული, №7		
ნახაზის სახელწოდება:			
II სართულის გეგმა			მასშტაბი: 1:100
პროექტი	ფურცელი	ფურცლები	თარიღი
სტადია	ფ -	ფ -	2012 წ

სახურავის გეგმა

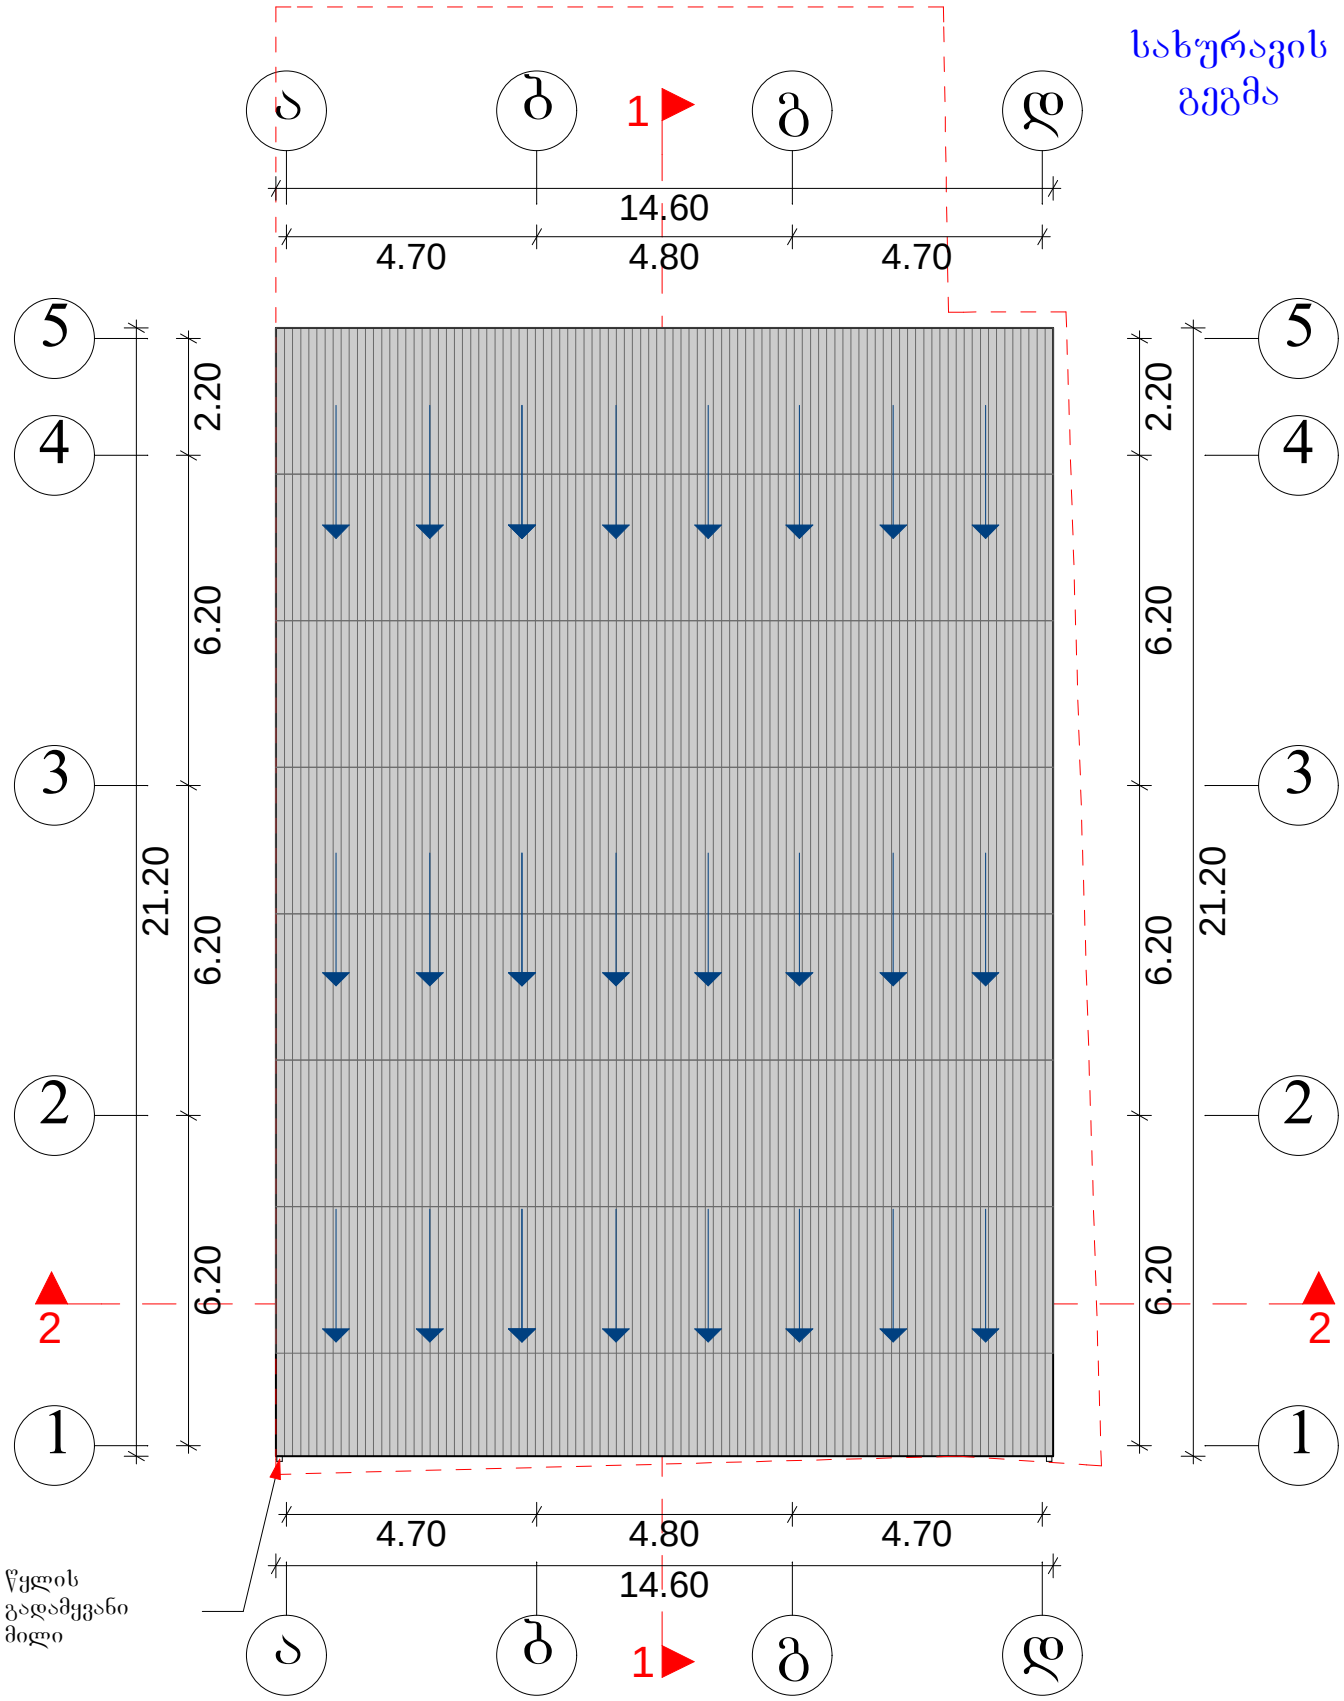

შ.პ.ს. " DREAM BUILD Co"		
მის: ქ.შარტავას 14ა ტელ: 577 444 770 E-mail: dreambuildco@yahoo.com		
დირექტორი		თ.პატარაშვილი
მთ.არქიტექტორი		თ.პატარაშვილი
პრ.ავტორი		თ.პატარაშვილი
დამკვეთი		ბიორგბ ხურცილავა

პროექტის სახელწოდება:			
სამეურნეო და საწარმოო ობიექტი-საამქრო			
ობიექტის მის:	ქალაქი თბილისი, ქუჩა ქინძმარაული, №7		
ნახაზის სახელწოდება:			
სახურავის გეგმა			მასშტაბი: 1:100
პროექტი	ფურცელი	ფურცლები	თარიღი
სტადია	ფ -	ფ -	2012 წ